


VÝKAZ DOSAVADNÍHO A NOVÉHO STAVU ÚDAJŮ KATASTRU NEMOVITOSTÍ

Dosavadní stav			Nový stav								
Označení pozemku parc. číslem	Výměra parcely ha, m ²	Druh pozemku Způsob využití	Označení pozemku parc. číslem	Výměra parcely ha, m ²	Druh pozemku Způsob využití	Typ stavby Způsob využití	Způsob určení výměr	Porovnání se stavem evidence právních vztahů			
								Díl přechází z pozemku označeného v katastru nemovitostí	Číslo listu vlastnictví	Výměra dílu ha, m ²	Označení dílu
2041/1	2041/1	2041/1	967
2041/27	2041/27	2041/27	967

Druh věcného břemene: Právo dle listiny.
Oprávněný: Dle listiny.

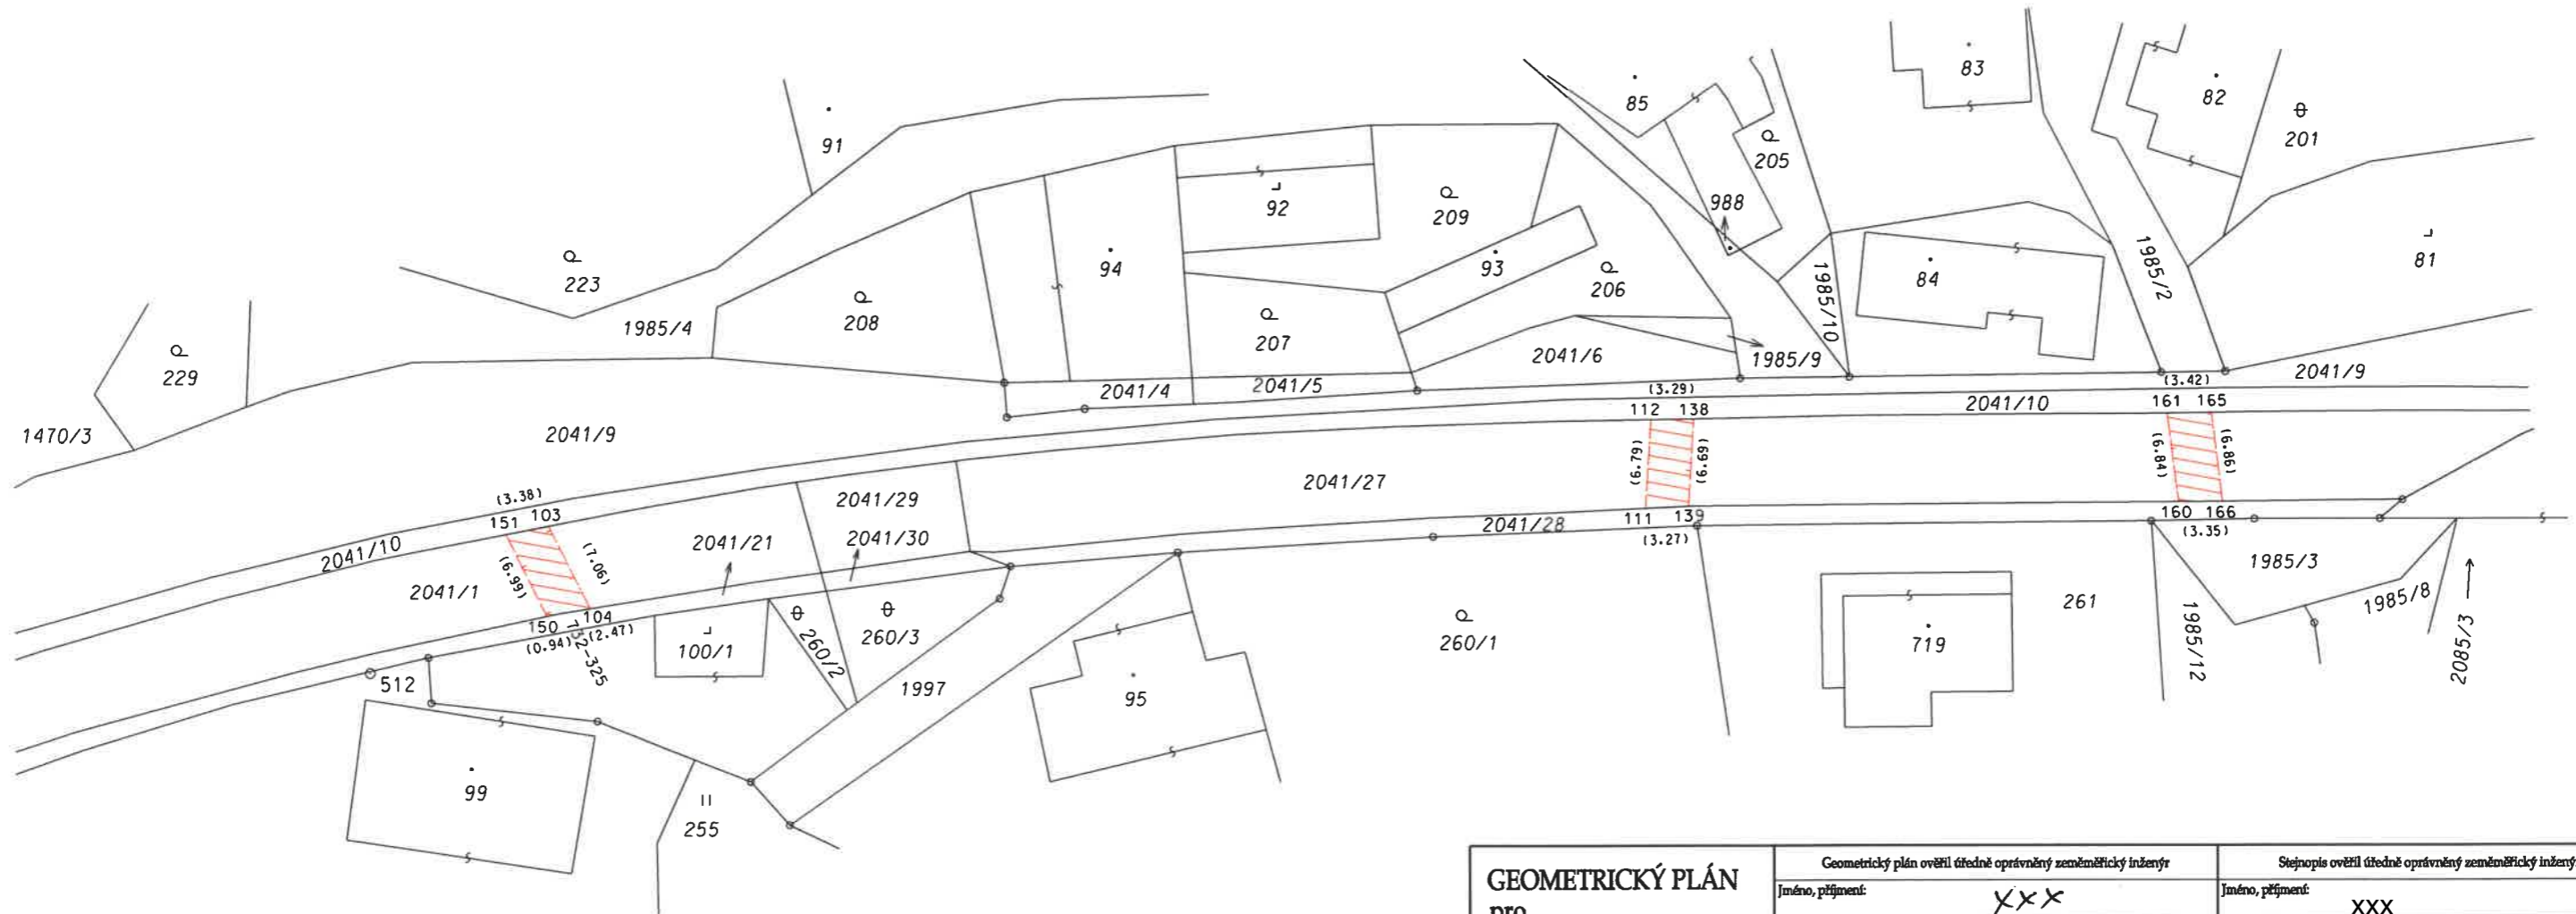

SEZNAM SOUŘADNIC S-JTSK
Souřadnice pro zápis do KN

č.b.	Y	X	Kv.	Poznámka
732-325	498708.71	1140266.96	3	
103	498709.46	1140260.27	3	průsečík
104	498706.27	1140266.57	3	průsečík
111	498625.76	1140258.98	8	průsečík
112	498625.38	1140252.20	3	průsečík
138	498622.09	1140252.14	3	průsečík
139	498622.49	1140258.82	8	průsečík
150	498709.63	1140267.16	3	průsečík
151	498712.78	1140260.92	3	průsečík
160	498585.02	1140258.53	8	průsečík
161	498585.91	1140251.75	3	průsečík
165	498582.49	1140251.70	3	průsečík
166	498581.67	1140258.51	8	průsečík

GEOMETRICKÝ PLÁN pro vymezení rozsahu věcného břemene k části pozemku	Geometrický plán ověřil úředně oprávněný zeměměřický inženýr	Stejnopis ověřil úředně oprávněný zeměměřický inženýr.
Jméno, příjmení: XXX	Jméno, příjmení: XXX	Jméno, příjmení: XXX
Číslo položky seznamu úředně oprávněných zeměměřických inženýrů: 2714/2015	Číslo položky seznamu úředně oprávněných zeměměřických inženýrů: 2714/2015	Číslo položky seznamu úředně oprávněných zeměměřických inženýrů: 2714/2015
Dne: 3. 12. 2015 Číslo: 402/2015	Dne: 4. 12. 2015 Číslo: 502/2015	Dne: 4. 12. 2015 Číslo: 502/2015
Náležitosti a přesnost odpovídá právním předpisům.	Tento stejnopis odpovídá geometrickému plánu v elektronické podobě uloženému v dokumentaci katastrálního úřadu.	Tento stejnopis odpovídá geometrickému plánu v elektronické podobě uloženému v dokumentaci katastrálního úřadu.
Vyhotovitel: CAD-PRO spol. s r.o. Hranická 93 757 01 Valašské Meziříčí IČO 47678771	Katastrální úřad souhlasí s ožalováním parcel.	Ověřen stejnopis geometrického plánu v listinné podobě.
Číslo plánu: 1476-71115b/2015	KÚ pro Zlínský kraj KP Valašské Meziříčí Ing. Ivana Mikulenková PGP-1231/2015-836 2015.12.04 10:29:31 CET	
Okres: Vsetín		
Obec: Poličná		
Kat. území: Poličná		
Mapový list: Vsetín 9-0/21		
Dosavadním vlastníkům pozemků byla poskytnuta možnost seznámit se v terénu s průběhem navrhovaných nových hranic, které byly označeny předepsaným způsobem.		