


VÝKAZ DOSAVADNÍHO A NOVÉHO STAVU ÚDAJŮ KATASTRU NEMOVITOSTÍ

Dosavadní stav			Nový stav									
Označení pozemku parc. čísel	Výměra parcely ha m ²	Druh pozemku Způsob využití	Označení pozemku parc. čísel	Výměra parcely ha m ²	Druh pozemku Způsob využití	Typ stavby Způsob využití	Způsob určení výměr	Porovnání se stavem evidence právních vztahů				
								Díl přechází z pozemku označeného v katastru nemovitostí	dřívější poz. evidencí	Číslo listu vlastnictví	Výměra dílu ha m ²	Označení dílu
2041/1								2041/1		967		

Druh věcného břemene: Právo dle listiny.

Oprávněný: Dle listiny.

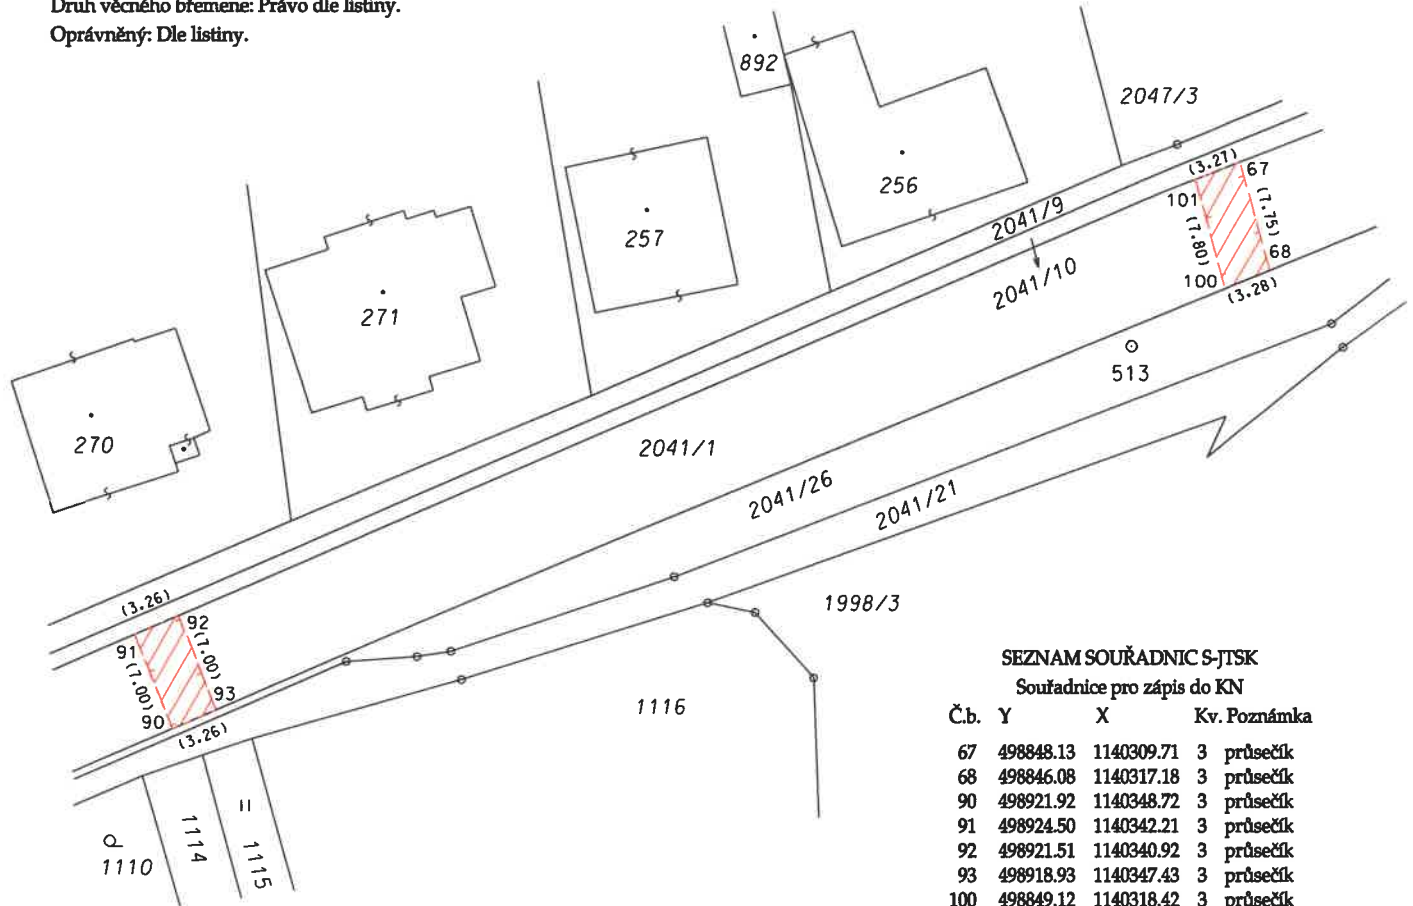

SEZNAM SOUŘADNIC S-JTSK

Souřadnice pro zápis do KN

Č.b.	Y	X	Kv.	Poznámka
67	498848.13	1140309.71	3	průsečík
68	498846.08	1140317.18	3	průsečík
90	498921.92	1140348.72	3	průsečík
91	498924.50	1140342.21	3	průsečík
92	498921.51	1140340.92	3	průsečík
93	498918.93	1140347.43	3	průsečík
100	498849.12	1140318.42	3	průsečík
101	498851.18	1140310.90	3	průsečík

GEOMETRICKÝ PLÁN pro vymezení rozsahu věcného břemene k části pozemku	Geometrický plán ověřil úředně oprávněný zeměměřický inženýr	Stejnopis ověřil úředně oprávněný zeměměřický inženýr:
	Jméno, příjmení: X X X	Jméno, příjmení: XXX
	Číslo položky seznamu úředně oprávněných zeměměřických inženýrů: 2714/2015	Číslo položky seznamu úředně oprávněných zeměměřických inženýrů: 2714/2015
	Dne: 26. 11. 2015 Číslo: 382/2015	Dne: 30. 11. 2015 Číslo: 448/2015
	Náležitosti a přesnosti odpovídá právním předpisům.	Tento stejnopis odpovídá geometrickému plánu v elektronické podobě uloženému v dokumentaci katastrálního úřadu.
Vyhotovitel: CAD-PRO spol. s r.o. Hranická 93 757 01 Valašské Meziříčí IČO 47678771	Katastrální úřad souhlas s očíslováním parcel.	Ověření stejnopisu geometrického plánu v listinné podobě.
Číslo plánu: 1475-71114a/2015	KÚ pro Zlínský kraj KP Valašské Meziříčí Bc. Iveta Zemlová PGP-1184/2015-836 2015.11.27 15:22:19 CET	
Okres: Vsetín		
Obec: Poličná		
Kat. území: Poličná		
Mapový list: Vsetín 9-0/12		
Dosavadním vlastníkům pozemků byla poskytnuta možnost seznámit se v terénu s průběhem navrhovaných nových hranic, které byly označeny předepsaným způsobem:		