


Příloha č.1 – 70802 Ostrava_Horymírova

Pronajatý prostor na stěšní nástavbě o výměře 10+10m²

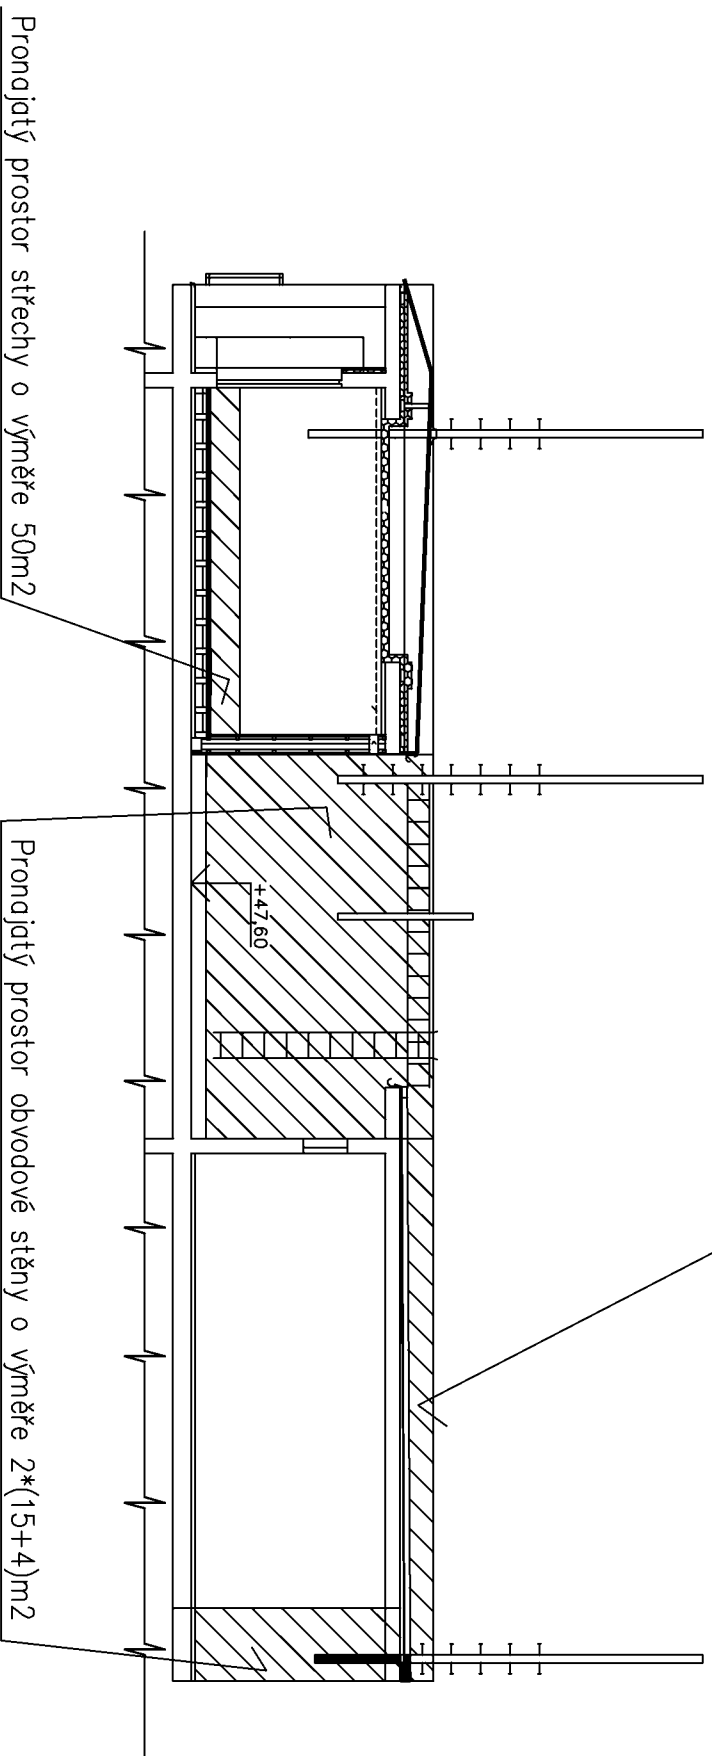

Legenda :  – pronajatý prostor

Celkem v nájmu :

Střecha – 50m²

Střecha nástavba – 20m²

obvodové stěny – 38m²

