

Smlouva o uzavření budoucí smlouvy o zřízení služebnosti

evid. č. sml. MČ Praha 8: 2020/0080/OSM.DEP

Městská část Praha 8

se sídlem: Zenklova 1/35, 180 48 Praha 8 – Libeň,
IČ: 000 63 797,
DIČ: CZ00063797,
bankovní spojení: Česká spořitelna, a. s.,
Pobočka v Praze 8, Na Hrázi 1, 180 00 Praha 8 – Libeň,
číslo účtu: ██████████
zastoupená: Starostou Městské části Praha 8
p. Ondřejem Grosem,

jako budoucí vlastník pozemků na straně jedné
(dále i jen „budoucí vlastník pozemků“)

a

Cznet s.r.o.,

se sídlem: Praha - Libeň, Pod Vodárenskou věží 2/271, PSČ 18200
IČ: 28252420
bankovní spojení: Raiffeisen banka a.s.
číslo účtu: ██████████
zapsaná 1. března 2008 v obchodním rejstříku vedená u Městského soudu v Praze
pod sp. zn. C 135484,
zastoupená: Jiří Doležal, jednatelem,

jako budoucí oprávněná osoba na straně druhé
(dále i jen „budoucí oprávněná osoba“)

uzavírají dnešního dne, měsíce a roku, na základě úplného konsensu o všech níže uvedených skutečnostech, v souladu s ustanovením § 1785 a násl. Občanského zákoníku (zákona č. 89/2012 Sb., ve znění pozdějších předpisů), tuto

**smlouvu o uzavření budoucí smlouvy o zřízení
služebnosti :**

Čl. I.

Hlavní město Praha je na základě ust. § 1 zákona ČNR č. 172/1991 Sb., o přechodu některých věcí z majetku České republiky do vlastnictví obcí, ve znění pozdějších předpisů, vlastníkem pozemků parc. č. 827/13, 827/177, 827/178, 827/179, 827/180, 827/181, 827/182, 827/185, 827/186, 827/187, 827/188, 827/189, 827/190, 827/191, 827/192, 827/193, 827/194, 827/195, 827/198, 827/214, 827/216, 827/218, 827/222, 827/238, 827/240, 827/241, 827/242, 827/244, 827/246, 827/247, 827/248, 827/249, 827/251, 827/253, 827/256, 827/264, 827/265, 827/271, 827/272, 827/273, 827/282, 827/287, 827/288, 827/289, 827/290, 827/293, 827/294, 827/316, 827/72, 827/77, 827/99, 840/160, 840/369, 840/383, 840/385, 840/386, 840/387, 840/388, 840/392, 840/394, 840/395, 840/396, 840/398, 840/399, 840/400, 840/401, 840/402, 840/404, 840/405, 840/406, 840/407, 840/408, 840/409, 840/410, 840/411, 840/412, 840/413, 840/414, 840/416, 840/417, 840/419, 840/420, 840/421, 840/423, 840/425, 840/438, 840/439, 840/444, 840/446, 840/447, 840/448, 875/10, 875/15, 875/16, 875/3, 875/6, 875/8, vše na k. ú. Bohnice, obec Praha na LV 541, zapsaných u Katastrálního úřadu pro hlavní město Prahu se sídlem v Praze (dále jen „předmětné pozemky“).

Městská část Praha 8 má na základě zákona č. 131/2000 Sb., o hlavním městě Praze, ve znění pozdějších předpisů, a vyhlášky Hlavního města Prahy č. 55/2000 Sb. HMP, kterou se vydává Statut hlavního města Prahy, ve znění pozdějších předpisů, svěřeny do správy výše specifikované pozemky a vykonává k těmto nemovitostem práva a povinnosti vlastníka.

Budoucí oprávněná osoba na předmětných pozemcích vybuduje stavbu označenou „**Optická síť CZNET, Bohnice etapa 2 - Praha 8**“ (dále i jen „předmětná stavba“), a to v rozsahu a způsobem vyznačeným v situačním nákrese, který je nedílnou součástí této smlouvy.

Čl. II.

Budoucí oprávněná osoba se zavazuje ve lhůtě 6 měsíců ode dne dokončení předmětné stavby vyzvat budoucího vlastníka pozemků k uzavření smlouvy o zřízení služebnosti inženýrské sítě.

Spolu s touto výzvou je budoucí oprávněná osoba povinná předložit

- a) návrh smlouvy o zřízení služebnosti ve znění uvedeném v Čl. III této smlouvy o uzavření budoucí smlouvy, do něhož bude doplněna konkrétní částka sjednané úhrady za zřízení služebnosti, a to ve výši hodnoty služebnosti stanovené znaleckým posudkem, navýšené o platnou sazbu daně z přidané hodnoty, a dále specifikace příslušného znaleckého posudku a geometrického plánu zobrazujícího rozsah služebnosti
- b) geometrický plán, v němž bude vyznačen rozsah věcného břemena, ve čtyřech vyhotoveních.
- c) znalecký posudek, jímž je stanovena hodnota příslušné služebnosti.

Vyhotovení geometrického plánu pro vyznačení služebnosti a znaleckého posudku na určení hodnoty služebnosti zajistí na své náklady budoucí oprávněná osoba.

Budoucí oprávněná osoba se zavazuje uzavřít před zahájením předmětné stavby s budoucím vlastníkem pozemků nájemní smlouvu, na základě které si na dobu provádění stavby

pronajme části předmětných pozemků, které bude při realizaci stavby užívat, a to za nájemné ve výši 10,- Kč/1 m² užívané plochy pozemků za každý den trvání nájmu.

V případě, že budoucí oprávněná osoba tuto nájemní smlouvu neuzavře, má budoucí vlastník pozemků právo odstoupit od této smlouvy o uzavření budoucí smlouvy o zřízení služebnosti.

Budoucí vlastník pozemků se zavazuje uzavřít předloženou smlouvu o zřízení služebnosti inženýrské sítě do 30 kalendářních dnů od doručení výzvy k jejímu uzavření, pokud budou ze strany budoucí oprávněné osoby splněny všechny výše uvedené podmínky, tzn. bude před zahájením předmětné stavby uzavřena příslušná nájemní smlouva a nájemné sjednané na základě této smlouvy bude uhrazeno v plné výši v termínu splatnosti, a dále pokud bude spolu s výzvou k uzavření smlouvy o zřízení služebnosti inženýrské sítě předložen ze strany budoucí oprávněné osoby příslušný geometrický plán a znalecký posudek.

Čl. III

SMLOUVA O ZŘÍZENÍ VĚCNÉHO BŘEMENE SLUŽEBNOSTI evid. č. Sml

Smluvní strany:

Městská část Praha 8

se sídlem orgánů: Zenklova 1/35, 180 48 Praha 8 – Libeň,
IČ: 000 63 797,
DIČ: CZ00063797,
bankovní spojení: Česká spořitelna, a. s.,
Pobočka v Praze 8, Na Hrázi 1, 180 00 Praha 8 – Libeň,
číslo účtu: I [REDACTED]
zastoupená: Starostou Městské části Praha 8
p. Ondřejem Grosem,

*jako vlastník pozemků na straně jedné
(dále i jen „vlastník pozemků“)*

a

Cznet s.r.o.,

se sídlem: Praha - Libeň, Pod Vodárenskou věží 2/271, PSČ 18200
IČ: 28252420
bankovní spojení: Raiffeisen banka a.s.
číslo účtu: [REDACTED]
zapsaná 1. března 2008 v obchodním rejstříku vedená u Městského soudu v Praze
pod sp. zn. C 135484,
zastoupená: Jiří Doležal, jednatelem,

*jako oprávněná osoba na straně druhé
(dále i jen „oprávněná osoba“)*

uzavírají ve smyslu smlouvy o uzavření budoucí smlouvy o zřízení věcného břemene služebnosti ev. č. MČ Praha 8 Sml , dnešního dne, měsíce a roku, na základě úplného konsensu o všech níže uvedených skutečnostech, v souladu s ustanovením § 1257 a násl. Občanského zákoníku (zákon č. 89/2012 Sb., v aktuálním znění a v souladu s ustanovením § 104 zákona č. 127/2005Sb., o elektronických komunikacích, v platném znění), tuto

smlouvu o zřízení věcného břemene služebnosti

:

Čl. I.

Hlavní město Praha je na základě ust. § 1 zákona ČNR č. 172/1991 Sb., o přechodu některých věcí z majetku České republiky do vlastnictví obcí, ve znění pozdějších předpisů, vlastníkem pozemků parc. č. 827/13, 827/177, 827/178, 827/179, 827/180, 827/181, 827/182, 827/185, 827/186, 827/187, 827/188, 827/189, 827/190, 827/191, 827/192, 827/193, 827/194, 827/195, 827/198, 827/214, 827/216, 827/218, 827/222, 827/238, 827/240, 827/241, 827/242, 827/244, 827/246, 827/247, 827/248, 827/249, 827/251, 827/253, 827/256, 827/264, 827/265, 827/271, 827/272, 827/273, 827/282, 827/287, 827/288, 827/289, 827/290, 827/293, 827/294, 827/316, 827/72, 827/77, 827/99, 840/160, 840/369, 840/383, 840/385, 840/386, 840/387, 840/388, 840/392, 840/394, 840/395, 840/396, 840/398, 840/399, 840/400, 840/401, 840/402, 840/404, 840/405, 840/406, 840/407, 840/408, 840/409, 840/410, 840/411, 840/412, 840/413, 840/414, 840/416, 840/417, 840/419, 840/420, 840/421, 840/423, 840/425, 840/438, 840/439, 840/444, 840/446, 840/447, 840/448, 875/10, 875/15, 875/16, 875/3, 875/6, 875/8, vše na k. ú. Bohnice, obec Praha na LV 541, zapsaných u Katastrálního úřadu pro hlavní město Prahu se sídlem v Praze (dále jen „předmětné pozemky“).

Městská část Praha 8 má na základě zákona č. 131/2000 Sb., o hlavním městě Praze, ve znění pozdějších předpisů, a vyhlášky Hlavního města Prahy č. 55/2000 Sb. HMP, kterou se vydává Statut hlavního města Prahy, ve znění pozdějších předpisů, svěřeny do správy výše specifikované pozemky a vykonává k těmto nemovitostem práva a povinnosti vlastníka.

Čl. II.

Oprávněné osobě náleží oprávnění zřizovat a provozovat nadzemní a podzemní vedení veřejné komunikační sítě podle příslušných ustanovení zákona č. 127/2005 Sb., o elektronických komunikacích, ve znění pozdějších předpisů. K zajištění této činnosti vybudovala oprávněná osoba na předmětných pozemcích podzemní kabelové vedení veřejné komunikační sítě pod označením „Optická síť CZNET, Bohnice etapa 2 – Praha 8“ (dále jen „předmětná stavba“).

Čl. III.

Vlastník pozemků zřizuje ve prospěch oprávněné osoby věcné břemeno ve smyslu § 104 zákona č. 127/2005 Sb., o elektronických komunikacích, ve znění pozdějších předpisů zakládající právo vlastním nákladem a vhodným i bezpečným způsobem zřídit, provozovat, udržovat, opravovat a modernizovat na služebných pozemcích specifikovaných v Čl. I. této smlouvy předmětnou stavbu, v rozsahu vyznačeném Geometrickým plánem č. vyhotoveným, který je nedílnou součástí této smlouvy, včetně práva vstupu a vjezdu na tyto pozemky za účelem provádění údržby, oprav, rekonstrukcí a modernizace předmětné stavby.

Oprávněná osoba právo odpovídající věcnému břemenu přijímá a vlastník nemovitosti specifikovaných v Čl. I. této smlouvy je povinen toto právo strpět.

Oprávněná osoba se v této souvislosti zavazuje dodržovat při výkonu práva věcného břemena všechny bezpečnostní, požární, hygienické a další zvláštní právní předpisy a české a evropské technické normy.

Věcné břemeno, zřízené touto smlouvou, se sjednává jako časově neomezené a zaniká v případech, stanovených zákonem.

Čl. IV.

Věcné břemeno dle Čl. III této smlouvy se zřizuje za úhradu v celkové výši - Kč (slovy: korun českých), která bude navýšena o platnou sazbu daně z přidané hodnoty ve výši

Tato úhrada byla sjednána ve výši hodnoty věcného břemena, určené znaleckým posudkem vyhotoveným znalcem dne a vedeným ve znaleckém deníku pod poř. číslem (dále i jen „znalecký posudek“), navýšené o platnou sazbu daně z přidané hodnoty v zákonné výši.

Oprávněná osoba zaplatí shora stanovenou náhradu za zřízení věcného břemene vlastníkovu pozemků do 60 dnů ode dne doručení daňového dokladu na bankovní účet uvedený v záhlaví této smlouvy, který vystaví vlastník pozemků do 15 dnů ode dne data uskutečnění zdanitelného plnění (DUZP). DUZP je den doručení vyrozumění o povolení vkladu. Daňový doklad bude mít náležitosti dle § 28 a § 29 zákona o DPH a bude doručen na doručovací adresu oprávněné osoby uvedenou v záhlaví této smlouvy a bude obsahovat evidenční číslo této smlouvy.

Čl. V.

Náklady spojené s provozem, údržbou, opravami a rekonstrukcemi předmětné stavby hradí oprávněná osoba.

Případnou škodu, která by vznikla vlastníkovu pozemků v souvislosti s umístěním a provozováním předmětné stavby na pozemcích uvedených v Čl. I., je povinna oprávněná osoba nahradit vlastníkovu pozemků na základě jejího písemného požadavku neprodleně po prokázání škody.

Případné plánované opravy či rekonstrukce předmětné stavby a potřebu vstupu či vjezdu na předmětné pozemky za účelem zajištění jejího provozu či údržby je oprávněná osoba povinna předem písemně ohlásit vlastníkovu pozemků. Bez tohoto předchozího ohlášení je oprávněná osoba oprávněna vstupovat na tyto pozemky pouze za účelem odstranění havárií, hrozí-li nebezpečí z prodlení; v tomto případě je oprávněná osoba povinna písemně oznámit tuto skutečnost vlastníkovu pozemků ve lhůtě následujících tří pracovních dnů.

Čl. VI.

Právo odpovídající věcnému břemenu zřizované touto smlouvou vznikne vkladem do katastru nemovitostí s právními účinky ke dni podání návrhu na vklad. Návrh na vklad práva odpovídajícího věcnému břemenu na základě této smlouvy do katastru nemovitostí podá vlastník pozemků ve lhůtě 30 kalendářních dnů ode dne, kdy od Odboru hospodaření s majetkem Magistrátu hlavního města Prahy obdrží potvrzení jeho správnosti ve smyslu ustanovení § 21 vyhlášky Hlavního města Prahy č. 55/2000 Sb. HMP, kterou se vydává Statut hlavního města Prahy, ve znění pozdějších předpisů. Správní poplatek za návrh na zahájení řízení o povolení vkladu práva do katastru nemovitostí uhradí oprávněná osoba. Kolek v hodnotě 2.000,- Kč předá oprávněná osoba vlastníkovu pozemků současně s uzavřením této smlouvy.

Čl. VII.

Správní poplatek za návrh na vklad podle této smlouvy do katastru nemovitostí, náklady na vyhotovení geometrického plánu specifikovaného v Čl. III této smlouvy a znaleckého posudku hradí oprávněná osoba.

Vlastník pozemků se zavazuje předložit Odboru hospodaření s majetkem Magistrátu hlavního města Prahy návrh na vklad práva odpovídajícího věcnému břemenu podle této smlouvy k potvrzení jeho správnosti ve lhůtě 30 kalendářních dnů od uzavření této smlouvy.

Dojde-li ke změně vlastnictví předmětných pozemků, bude tato skutečnost písemně oznámena druhé smluvní straně.

Čl. VIII.

Tato smlouva se vyhotovuje ve čtyřech originálních stejnopisech. Jedno vyhotovení, které je opatřeno ověřenými podpisy, jsou určena pro účely řízení o povolení vkladu do katastru nemovitostí, dva stejnopisy obdrží vlastník pozemků a jeden stejnopis obdrží oprávněná osoba.

Tato smlouva nabývá platnosti a účinnosti dnem podpisu oběma smluvními stranami.

Obě smluvní strany prohlašují, že si tuto smlouvu před jejím podpisem přečetly, že byla uzavřena podle jejich pravé a svobodné vůle, nikoli v tísní nebo za jednostranně nevýhodných podmínek, což stvrzují svými právoplatnými podpisy.

V Praze dne

V Praze dne

Za vlastníka pozemku

Za oprávněnou osobu

.....

.....

Přílohy: Geometrický plán č.

Čl. IV.

Smluvní strany se dále dohodly, že od této smlouvy může kterákoli z nich odstoupit v následujících případech:

- a) nedojde-li předmětnou stavbou k dotčení nebo omezení nemovitostí uvedené v Čl. I. této smlouvy
- b) nebude-li předmětná stavba realizována ve lhůtě 3 let ode dne podpisu této smlouvy

Odstoupením se smlouva ruší od samého počátku, přičemž odstoupení je účinné okamžikem doručení písemného oznámení o odstoupení od smlouvy druhé smluvní straně.

Čl. V.

Tato smlouva se vyhotovuje v počtu čtyř originálních stejnopisů. Dvě vyhotovení obdrží budoucí vlastník pozemků a dvě vyhotovení obdrží budoucí oprávněná osoba.

Tato smlouva nabývá platnosti a účinnosti dnem podpisu oběma smluvními stranami.

Obě smluvní strany prohlašují, že si tuto smlouvu před jejím podpisem přečetly, že byla uzavřena po podle jejich pravé a svobodné vůle, nikoli v tísní nebo za jednostranně nevýhodných podmínek, což stvrzují svými právoplatnými podpisy.

Budoucí vlastník pozemků bere na vědomí a souhlasí s tím, že tato smlouva může být budoucí oprávněnou osobou poskytnuta auditorům, účetním, daňovým, právním a jiným poradcům za účelem financování (včetně emise dluhopisů) budoucí oprávněné osoby a osob s ní propojených, pokud jsou při své činnosti vázány zákonnou či smluvní povinností mlčenlivosti.

Přílohy: 1. situační nákres 1 - 6

V Praze dne 27.5.2020

V Praze dne 27.5.2020

.....
Ondřej
starosta Městské části Praha 8

.....
Jiří Doležal
jedenatel Cznet s.r.o.


Doložka dle § 43 zákona č. 131/2000 Sb.,
o hlavním městě Praze,
ve znění pozdějších předpisů

Rozhodnuto orgánem městské části:

RADA MĚSTSKÉ ČÁSTI PRAHA 8


Datum jednání a číslo usnesení:

29.4.2020, č. Usn RMC 0158/2020

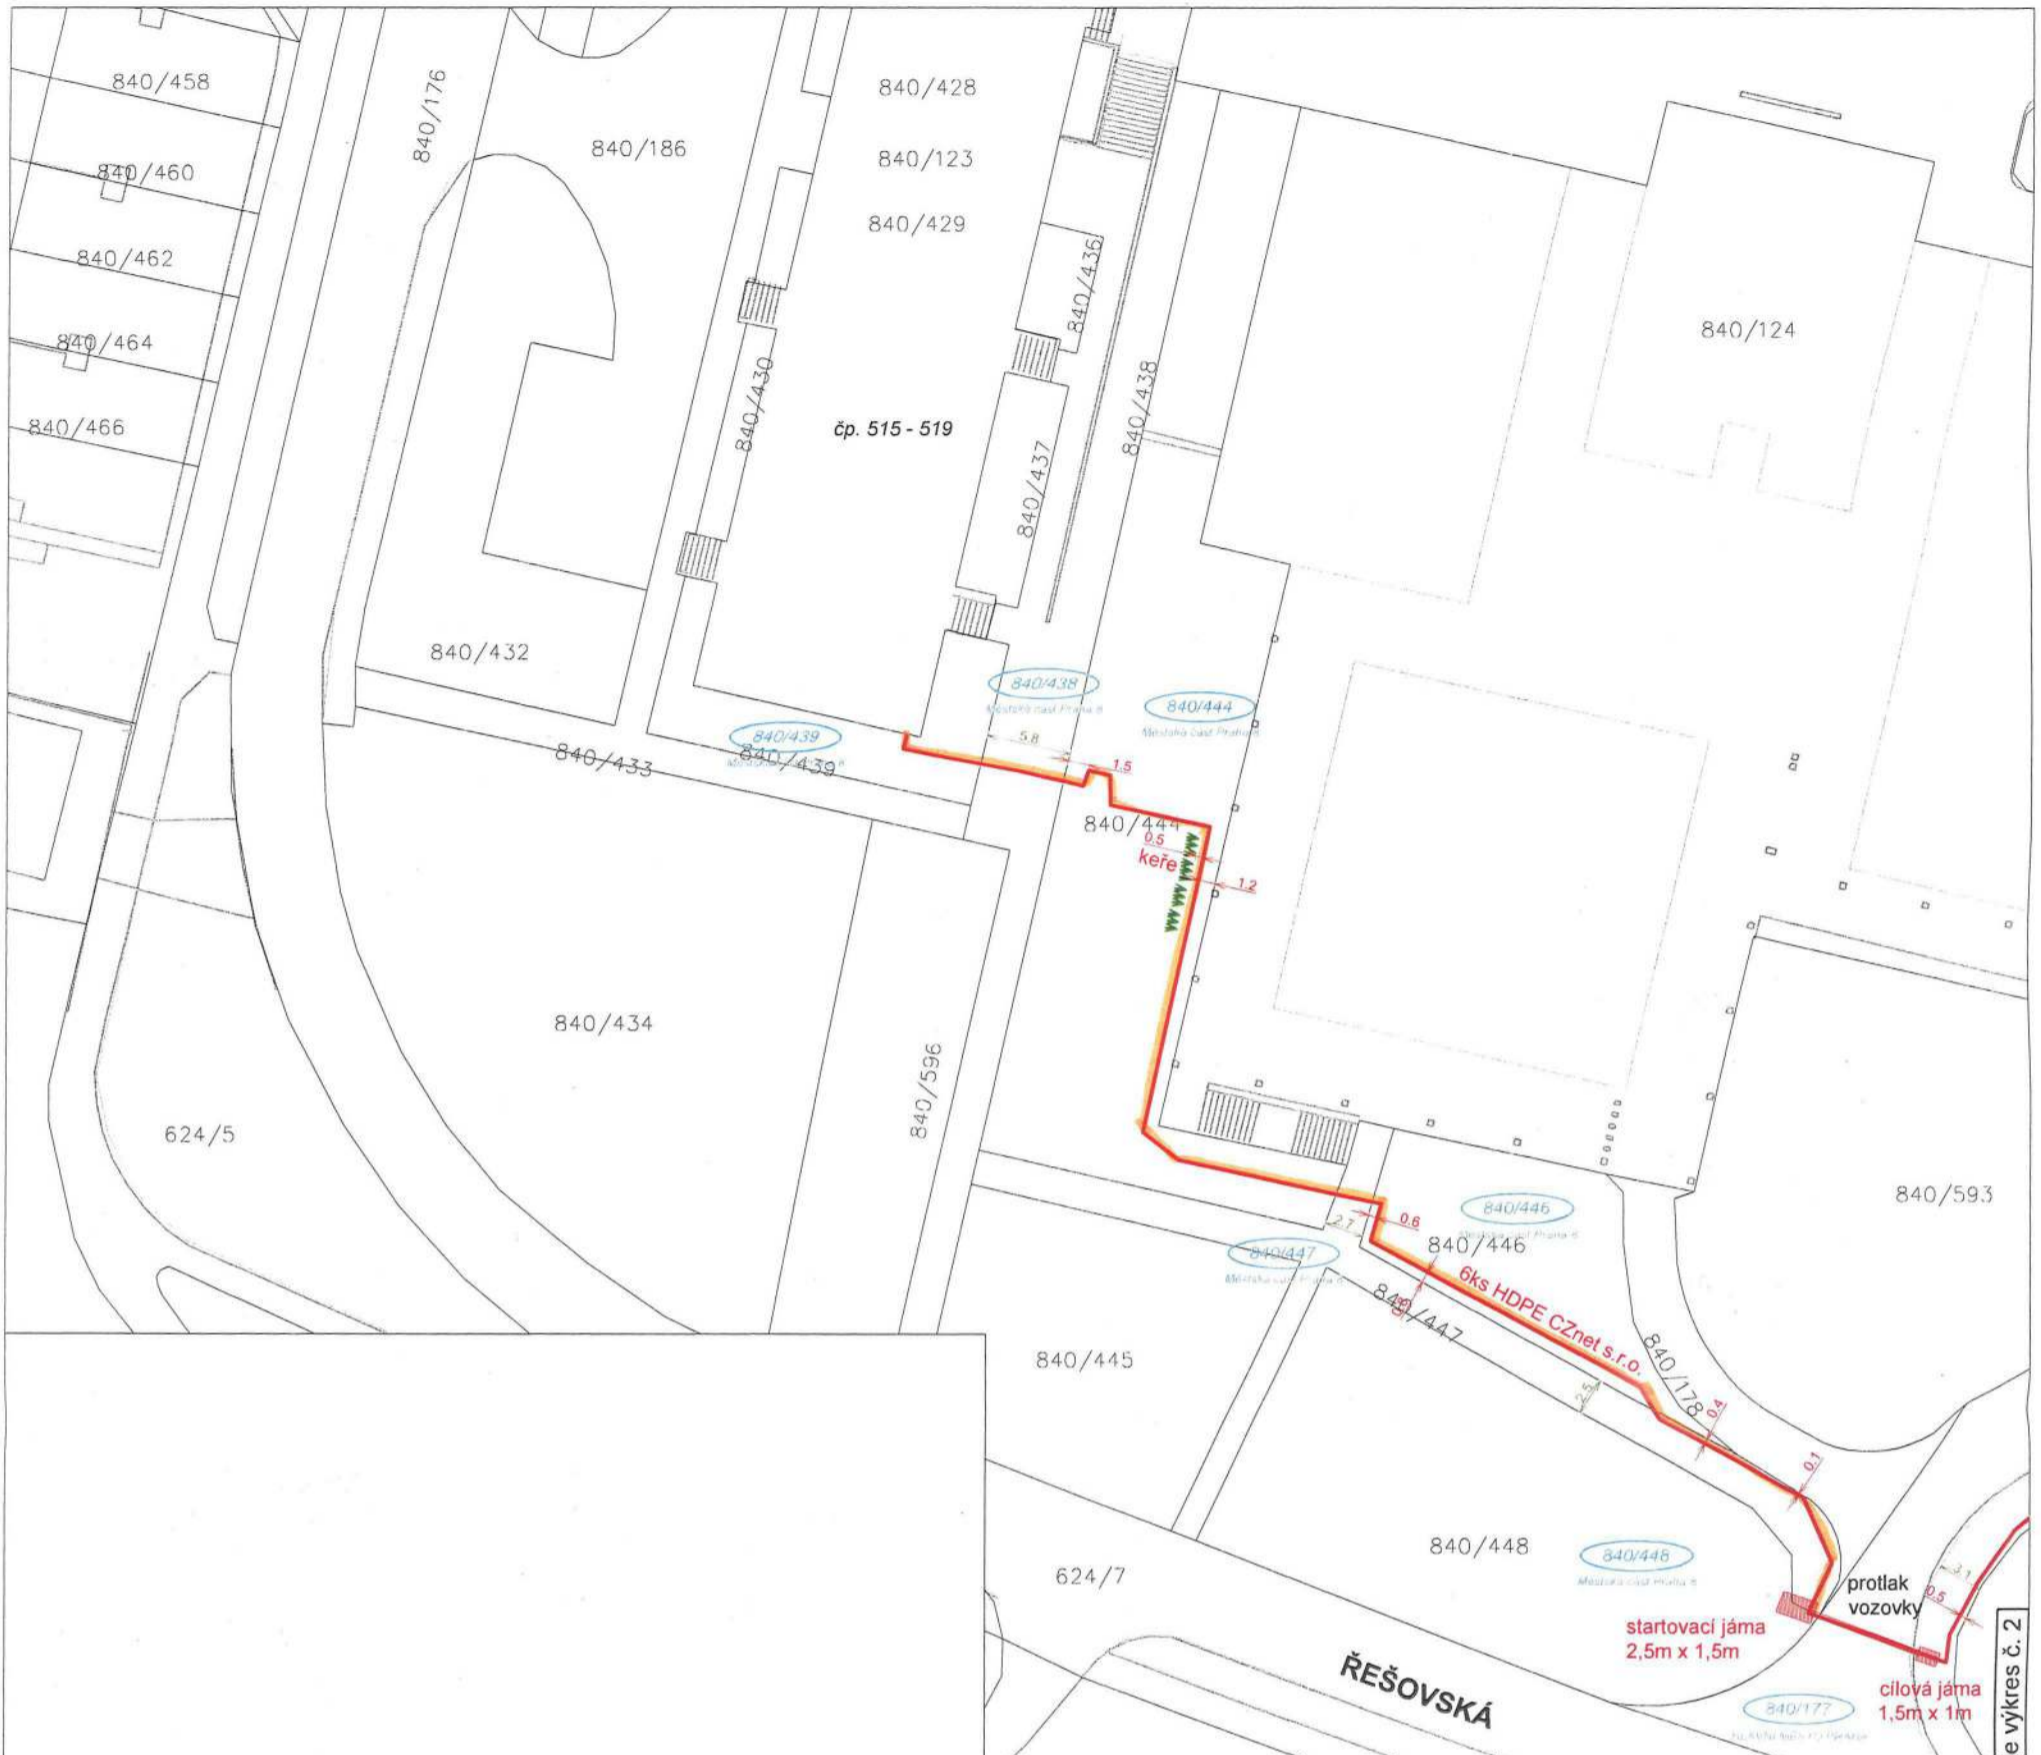

LEGENDA:

- nová úložná trasa CZnet s.r.o. - stáv.sít' CZnet s.r.o. -
- sítě Veolia - PVK, a.s. -
- sítě a kabelovod CETIN a.s. -
- sítě Praž. plyn. distribuce,a.s. -
- sítě PRE distribuce,a.s. - NN VN / VVN OPTO SDK
- sítě Praž. Teplárenská -
- sítě Veřejné osvětlení -
- sítě Ministerstvo vnitra ČR -
- sítě Dopravní podnik hl.m.Prahy -
- sítě Cabel Media, s.r.o. -
- sítě UPC ČR,a.s. -
- sítě Sitel,s.r.o.-
- sítě SUPTEL a.s. -
- sítě České Radiokomunikace,a.s. -
- sítě Telco Pro Services, a.s. -
- sítě T-Mobile Czech Republic,a.s. -
- sítě NETPROSYS,s.r.o. -
- sítě CentroNet,a.s. -
- sítě Vodafone CR,a.s. -
- sítě Telia Sonera Int. Car., a.s. -
- sítě ČD Telematika, a.s. -
- sítě GasNet, s.r.o. -
- sítě TSK řídicí systémy -
- sítě OPTILINE -
- sítě NET4GAS -
- sítě teplovod geoportal -

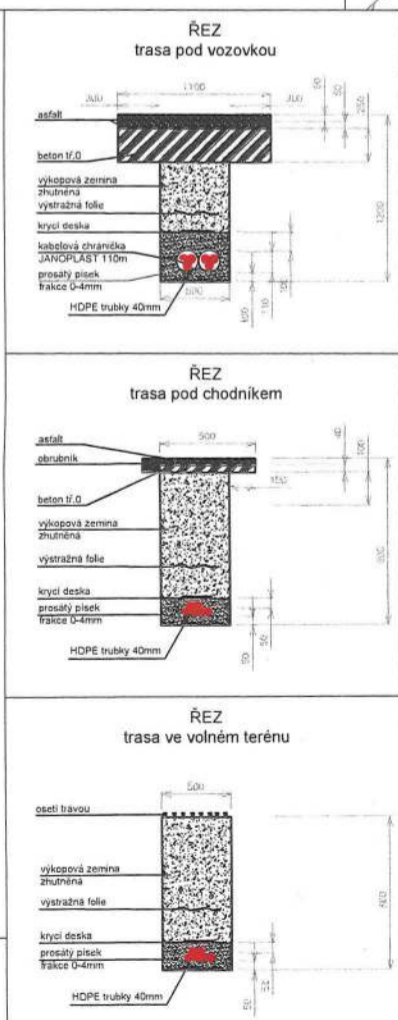

Autorizováno:
Martin Marek
ČKAIT 0009957

Razítka zpracovatele:

INVESTOR: Cznet s.r.o. Pod Vodárenskou věží 2/271 IČ: 28252420, DIČ: CZ28252420 registrovaná u Městského soudu v Praze Oddíl C, vložka 1354847		PROJEKTANT: PROJEKTING Projekting, s.r.o. Koněvova 2660/141, Praha 3 - 130 00 IČ: 24707066, DIČ: CZ24707066, E-mail: info@projekting.cz registrovaná u Městského soudu v Praze Oddíl C, vložka 167653	
SCHVÁLIL	Martin Marek	FORMÁT	A3
ZPRACOVALA	Jaromír Drápal	MĚŘÍTKO	1:500
ZAKÁZKOVÉ ČÍSLO	2127/2019	STUPEŇ	pro územní řízení
ZAK. Č. OBJEDNATELE	-	DATUM	listopad 2019
NÁZEV AKCE	MÍSTO STAVBY		Praha 8 - k.ú. Bohnice
Optická síť Cznet, Bohnice etapa 2 - Praha 8		PARÉ	
NÁZEV VÝKRESU	Situace úložné trasy - 1. část		VÝKRES ČÍSLO 1

navazuje výkres č. 2




LEGENDA:

nová úložná trasa
 CZnet s.r.o. -
 stávající CZnet s.r.o. -

sítě Veolia - PVK, a.s. -
 sítě a kabelovod CETIN a.s. -
 sítě Praž. plyn. distribuce, a.s. -
 sítě PRE distribuce, a.s. - NN
 VN / VVN
 OPTO
 SDK


sítě Praž. Teplárenská -
 sítě Veřejné osvětlení -
 sítě Ministerstvo vnitra ČR -
 sítě Dopravní podnik hl.m. Prahy -
 sítě Cabel Media, s.r.o. -
 sítě UPC ČR, a.s. -
 sítě Site1, s.r.o. -
 sítě SUPTel a.s. -
 sítě České Radiokomunikace, a.s. -
 sítě Telco Pro Services, a.s. -
 sítě T-Mobile Czech Republic, a.s. -
 sítě NETPROSYS, s.r.o. -
 sítě CentroNet, a.s. -
 sítě Vodafone CR, a.s. -
 sítě Telia Sonera Int. Car., a.s. -
 sítě ČD Telematika, a.s. -
 sítě GasNet, s.r.o. -
 sítě TSK řídicí systémy -
 sítě OPTILINE -
 sítě NETGAS -
 sítě teplovod geoportál -

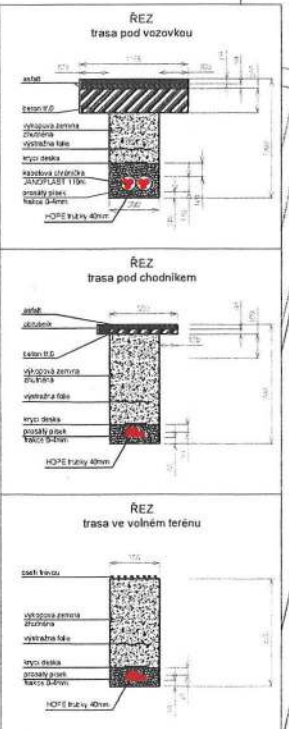


Autorizováno:
 Martin Marek
 ČKAIT 0009957

Razítko zpracovatele:

INVESTOR		PROJEKTANT	
Cznet s.r.o. Pod Vodňanskou v.č. 20271 IČ: 2593400, DIČ: CZ2593400 registrovaná u Městského soudu v Praze, Oddělení C, vložka 1354847		Projekting, s.r.o. Kovářova 2660/141, Praha 3 - 130 00 IČ: 24707066, DIČ: CZ24707066, E-mail: info@projekting.cz registrovaná u Městského soudu v Praze, Oddělení C, vložka 167663	
SCHVÁLIL	Martin Marek	FORMÁT	A2
ZPRACOVALA	Jaromír Drápal	MĚŘÍTKO	1:500
ZAKÁZKOVÉ ČÍSLO	21272019	STUPEŇ	pro územní řízení
ZAK. Č. OBJEDNATELE	-	DATUM	listopad 2019
NAZEV AKCE	Praha 8 - k.ú. Bohnice	MÍSTO STAVBY	Praha 8 - k.ú. Bohnice
Optická síť Cznet, Bohnice etapa 2 - Praha 8		PARE	
NAZEV VÝKRESU	Situace úložné trasy - 2. část	VÝKRES ČÍSLO	2

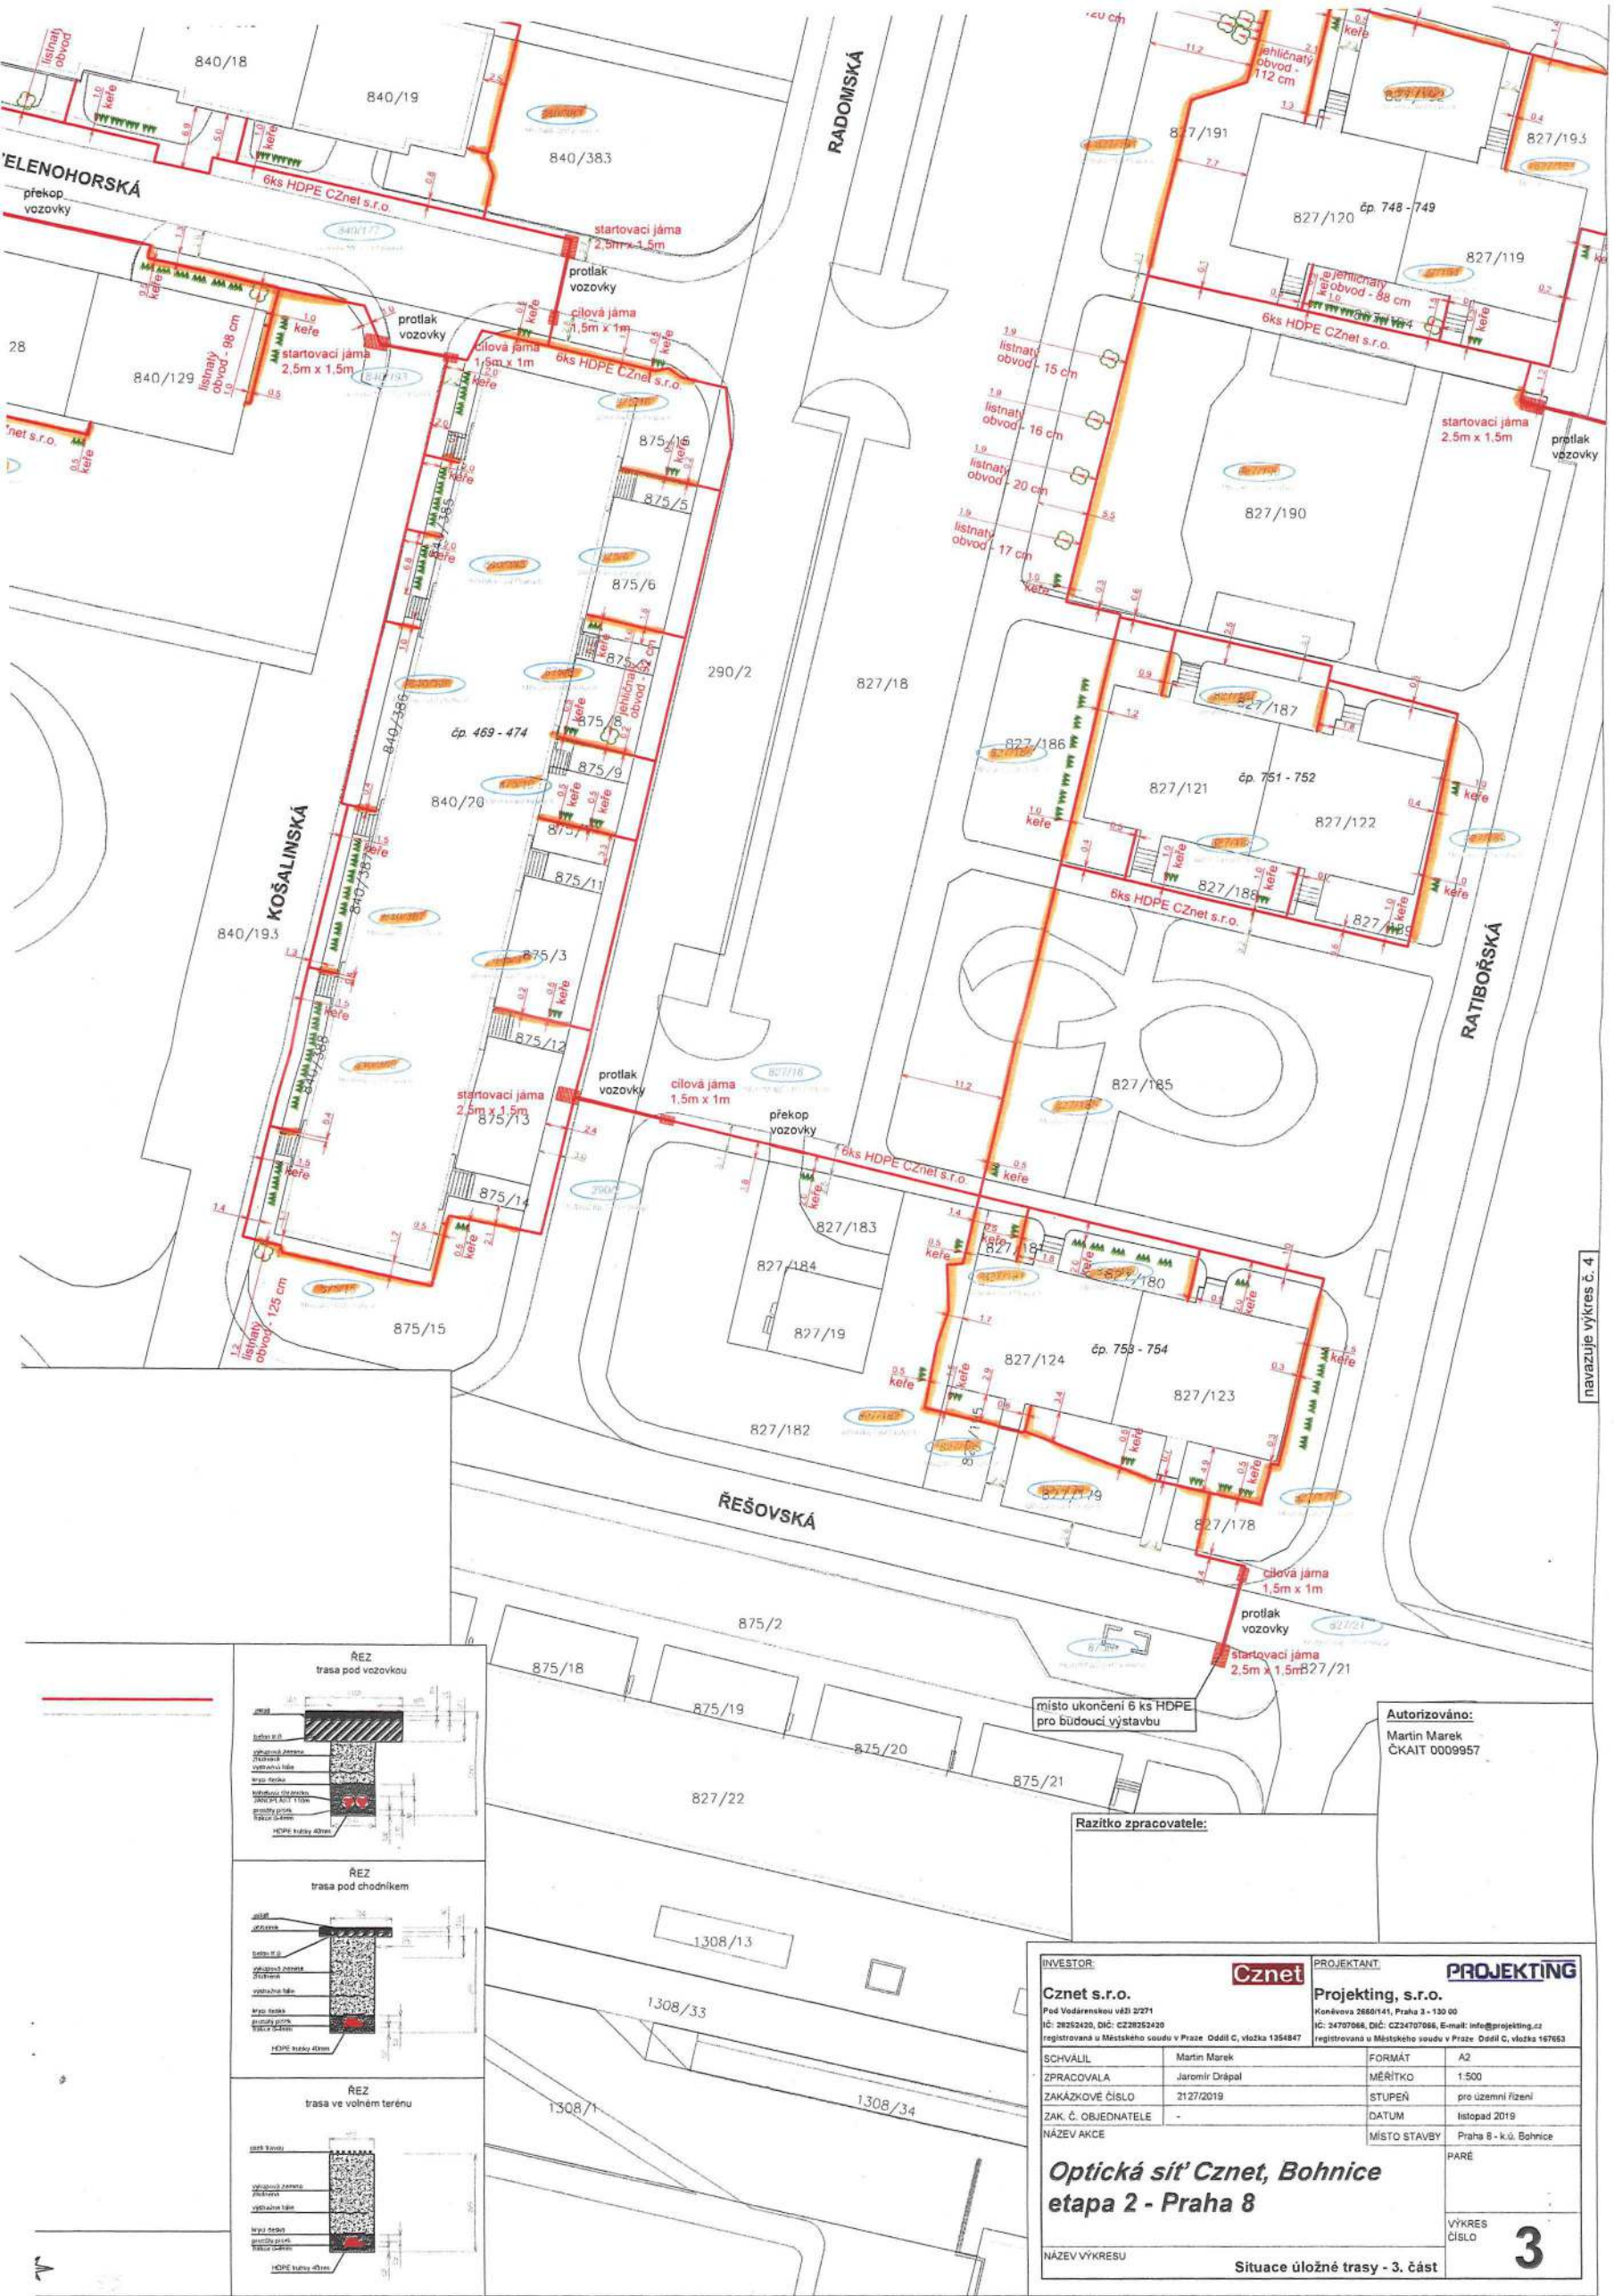

navazuje výkres č. 4

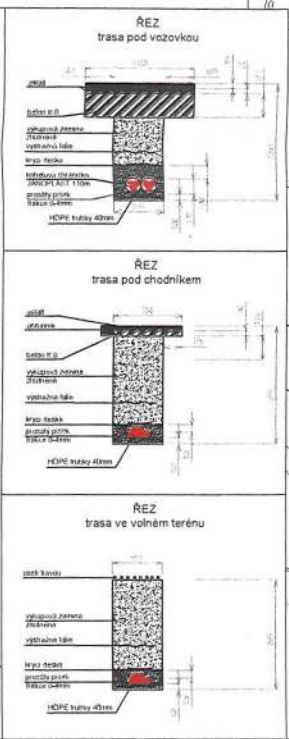


místo ukončení 6 ks HDPE pro budoucí výstavbu

Autorizováno:
Martin Marek
ČKAIT 0009957

Razítko zpracovatele:


INVESTOR Cznet s.r.o. Pod Václavskou 433 2371 IČ: 26252420, DIČ: CZ26252420 registrována u Městského soudu v Praze - Oddíl C, vložka 1354847		PROJEKTANT PROJEKTING Hončova 266/141, Praha 3 - 130 09 IČ: 24707968, DIČ: CZ24707968, E-mail: info@projektin.cz registrována u Městského soudu v Praze - Oddíl C, vložka 167653	
SCHVÁLIL	Martin Marek	FORMÁT	A2
ZPRACOVALA	Jaromír Drápal	MĚŘÍTKO	1:500
ZAKÁZKOVÉ ČÍSLO	2127/2019	STUPEŇ	pro územní řízení
ZAK. Č. OBJEDNATELE	-	DATUM	listopad 2019
NÁZEV AKCE		MÍSTO STAVBY	Praha 8 - k.ú. Bohnice
Optická síť Cznet, Bohnice etapa 2 - Praha 8			PARE
NÁZEV VÝKRESU Situace úložné trasy - 3. část			VÝKRES ČÍSLO 3

navazuje výkres č. 6

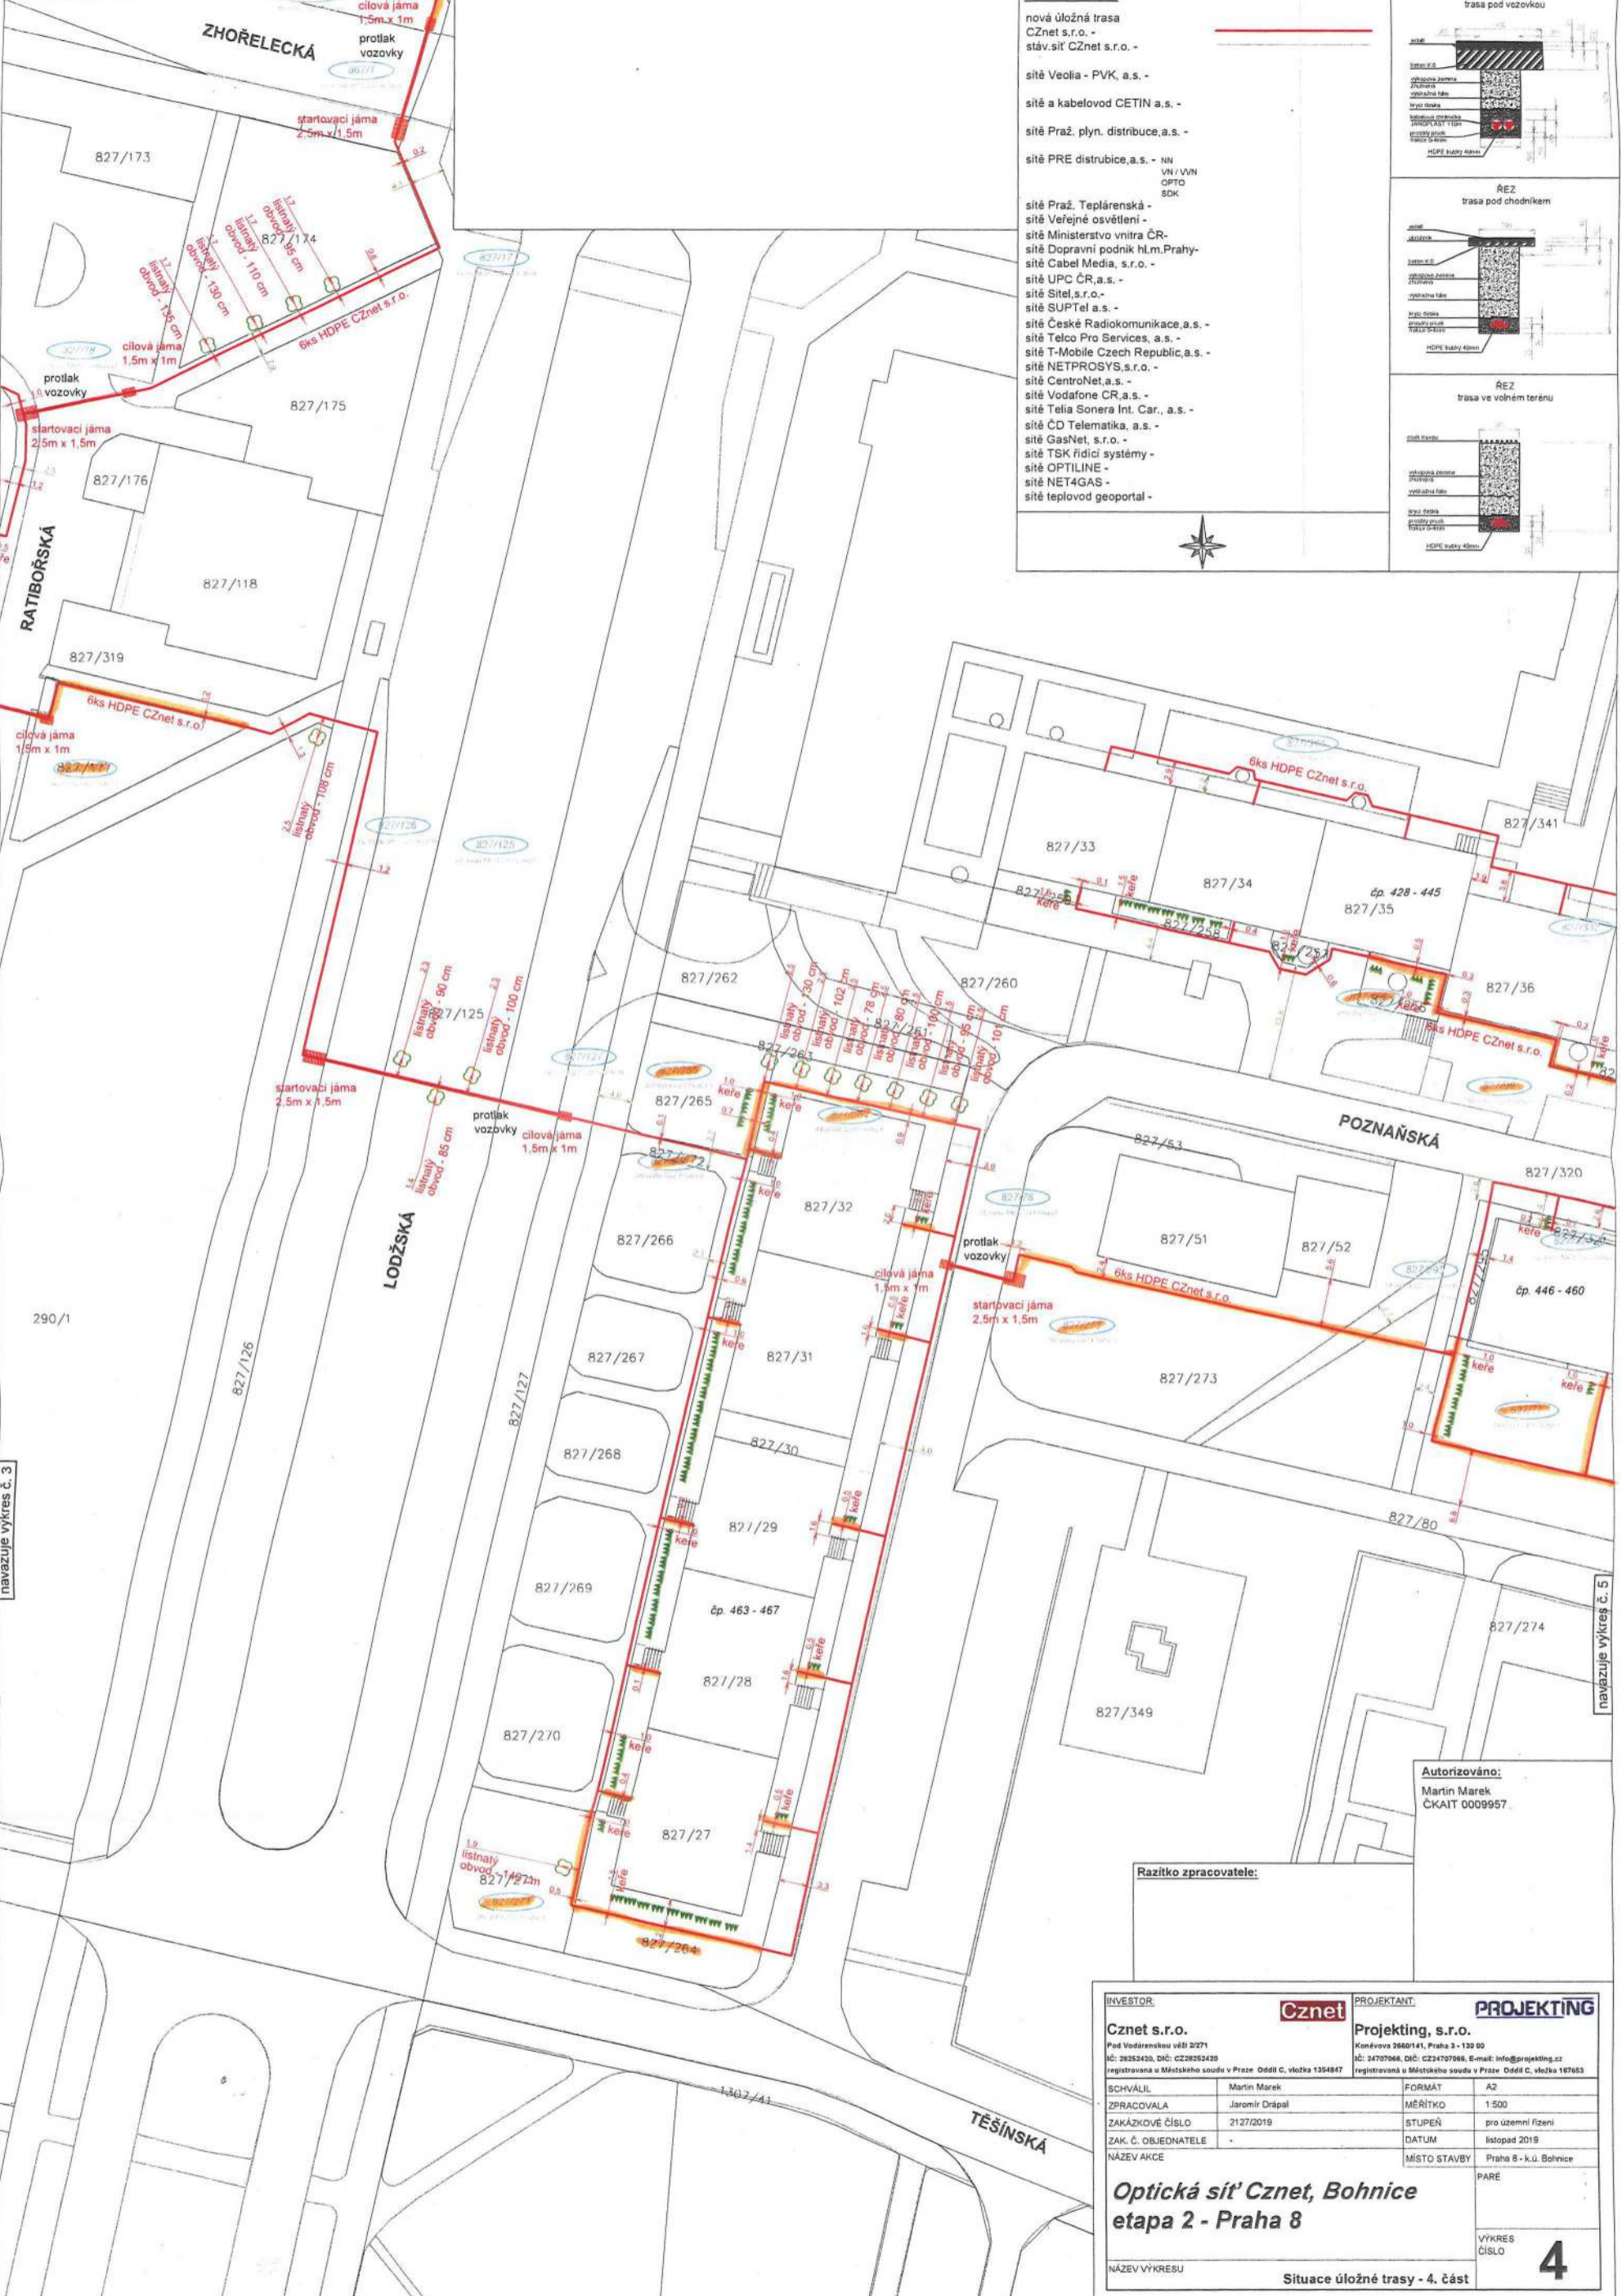

LEGENDA:

- nová úložná trasa CZnet s.r.o. - stáv. síť CZnet s.r.o. -
- síť Veolia - PVK, a.s. -
- síť a kabelovod CETIN a.s. -
- síť Praž. plyn. distribuce, a.s. -
- síť PRE distribuce, a.s. - NN VN / VVN OPTO SDK
- síť Praž. Teplárenská -
- síť Veřejné osvětlení -
- síť Ministerstvo vnitra ČR -
- síť Dopravní podnik hl.m. Prahy -
- síť Cabel Media, s.r.o. -
- síť UPC ČR, a.s. -
- síť Síťel, s.r.o. -
- síť SUPTel a.s. -
- síť České Radiokomunikace, a.s. -
- síť Telco Pro Services, a.s. -
- síť T-Mobile Czech Republic, a.s. -
- síť NETPROSYS, s.r.o. -
- síť CentroNet, a.s. -
- síť Vodafone CR, a.s. -
- síť Telia Sonera Int. Car., a.s. -
- síť ČD Telematika, a.s. -
- síť GasNet, s.r.o. -
- síť TSK řídicí systémy -
- síť OPTILINE -
- síť NET4GAS -
- síť teplovod geoportal -

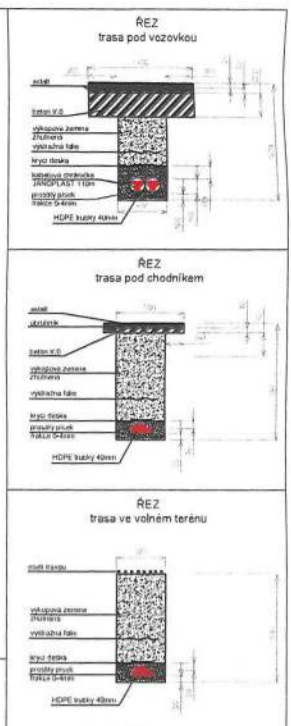


navazuje výkres č. 3

navazuje výkres č. 5

Autorizováno:
Martin Marek
ČKAIT 0009957


Razítko zpracovatele:

INVESTOR: Cznet s.r.o. Pod Vodárenskou věží 2071 IČ: 28252430, DIČ: CZ28252430 registrována u Městského soudu v Praze - Odděl. C, vložka 1354847		PROJEKTANT: PROJEKTING Projekting, s.r.o. Koněvova 2660/141, Praha 3 - 130 00 IČ: 24707068, DIČ: CZ24707068, E-mail: info@projekting.cz registrována u Městského soudu v Praze - Odděl. C, vložka 167653	
SCHVÁLIL	Martin Marek	FORMÁT	A2
ZPRACOVALA	Jaromír Drápal	MĚŘÍTKO	1:500
ZAKÁZKOVÉ ČÍSLO	2127/2019	STUPEŇ	pro územní řízení
ZAK. Č. OBJEDNATELE	-	DATUM	listopad 2019
NÁZEV AKCE		MÍSTO STAVBY	Praha 8 - k.u. Bohnice
Optická síť Cznet, Bohnice etapa 2 - Praha 8		PARÉ	
NÁZEV VÝKRESU	Situace úložné trasy - 4. část		VÝKRES ČÍSLO 4

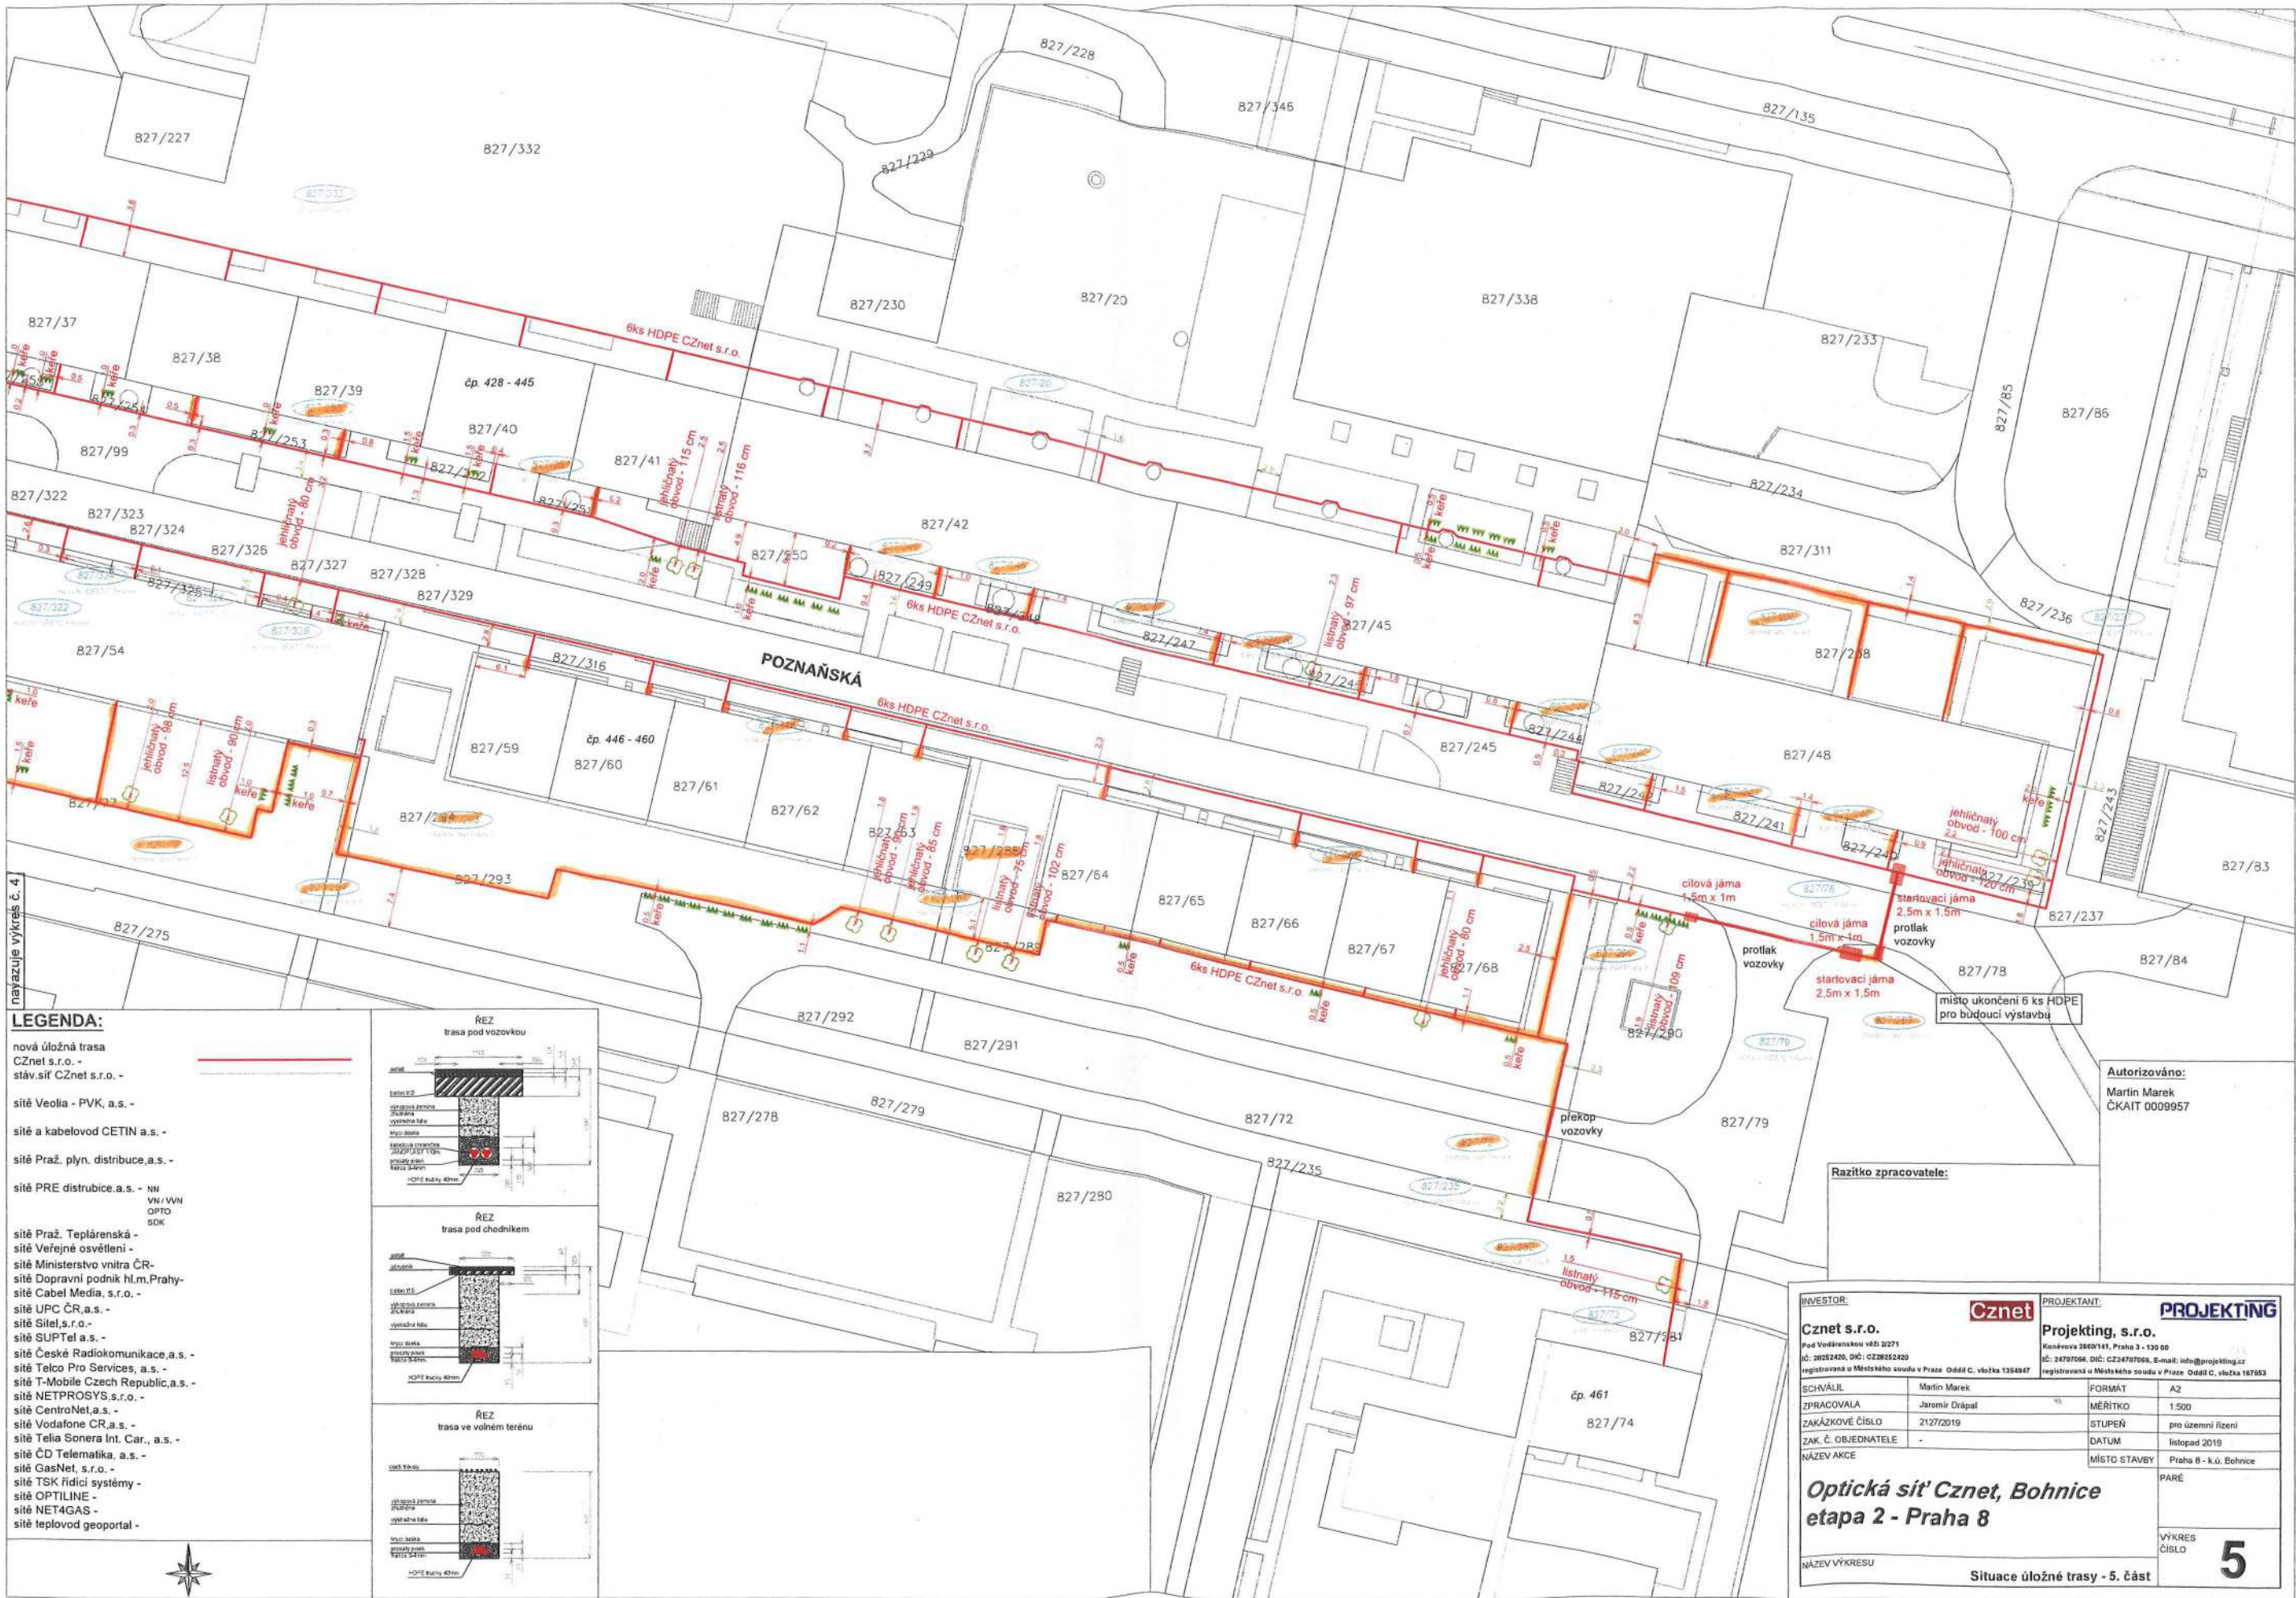

LEGENDA:

- nová úložná trasa CZnet s.r.o. - stávající CZnet s.r.o. -
- sítě Veolia - PVK, a.s. -
- sítě a kabelovod CETIN a.s. -
- sítě Praž. plyn. distribuce, a.s. -
- sítě PRE distribuce, a.s. - NN VN / VVN OHTO SDK
- sítě Praž. Teplárenská -
- sítě Velejné osvětlení -
- sítě Ministerstvo vnitra ČR -
- sítě Dopravní podnik hl.m.Prahy -
- sítě Cabel Media, s.r.o. -
- sítě UPC ČR, a.s. -
- sítě Site1, s.r.o. -
- sítě SUPTel a.s. -
- sítě České Radiokomunikace, a.s. -
- sítě Telco Pro Services, a.s. -
- sítě T-Mobile Czech Republic, a.s. -
- sítě NETPROSYS, s.r.o. -
- sítě CentroNet, a.s. -
- sítě Vodafone CR, a.s. -
- sítě Telia Sonera Int. Car., a.s. -
- sítě CD Telematika, a.s. -
- sítě GasNet, s.r.o. -
- sítě TSK řídicí systémy -
- sítě OPTILINE -
- sítě NET4GAS -
- sítě teplovod geoportal -

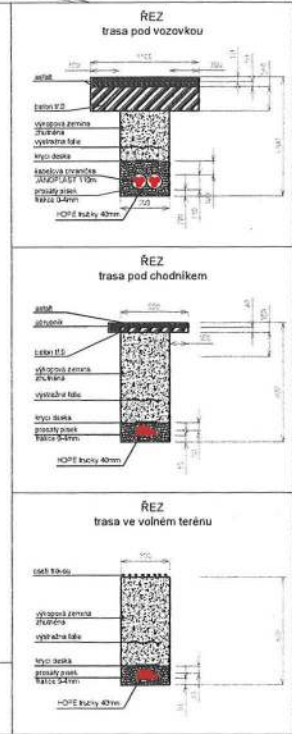


Autorizováno:
Martin Marek
ČKAIT 0009957

Razítko zpracovatele:

INVESTOR: Cznet s.r.o. Pod Vodňanskou včs 2271 IČ: 28252420, DIČ: CZ28252420 registrovaná u Městského soudu v Praze - Odděl. C, vložka 1354847		PROJEKTANT: Projekting, s.r.o. Kondrova 2860141, Praha 3 - 130 00 IČ: 24707066, DIČ: CZ24707066, E-mail: info@projekting.cz registrovaná u Městského soudu v Praze - Odděl. C, vložka 167853	
SCHVÁLIL: Martin Marek	FORMÁT: A2		
ZPRACOVALA: Jaromír Drápal	MĚŘÍTKO: 1:500		
ZAKÁZKOVÉ ČÍSLO: 2127/2019	STUPEŇ: pro územní řízení		
ZAK. Č. OBJEDNATELE: -	DATUM: listopad 2019		
NÁZEV AKCE: -	MÍSTO STAVBY: Praha 8 - k.ú. Bohnice		
Optická síť Cznet, Bohnice etapa 2 - Praha 8		PARÉ	
NÁZEV VÝKRESU: Situace úložné trasy - 5. část		VÝKRES ČÍSLO: 5	

LEGENDA:

- nová úložná trasa
CZnet s.r.o. -
stáv.sít' CZnet s.r.o. -
- sít' Veolia - PVK, a.s. -
- sít' a kabelovod CETIN a.s. -
- sít' Praž. plyn. distribuce, a.s. -
- sít' PRE distribuce, a.s. - NN
VN / VVN
OPTO
SDK
- sít' Praž. Teplárenská -
- sít' Veřejné osvětlení -
- sít' Ministerstvo vnitra ČR -
- sít' Dopravní podnik hl.m.Prahy -
- sít' Cabel Media, s.r.o. -
- sít' UPC ČR, a.s. -
- sít' Sitel, s.r.o. -
- sít' SUPTel a.s. -
- sít' České Radiokomunikace, a.s. -
- sít' Telco Pro Services, a.s. -
- sít' T-Mobile Czech Republic, a.s. -
- sít' NETPROSYS, s.r.o. -
- sít' CentroNet, a.s. -
- sít' Vodafone CR, a.s. -
- sít' Telia Sonera Int. Car., a.s. -
- sít' ČD Telematika, a.s. -
- sít' GasNet, s.r.o. -
- sít' TSK řídicí systémy -
- sít' OPTILINE -
- sít' NET4GAS -
- sít' teplovod geoportal -

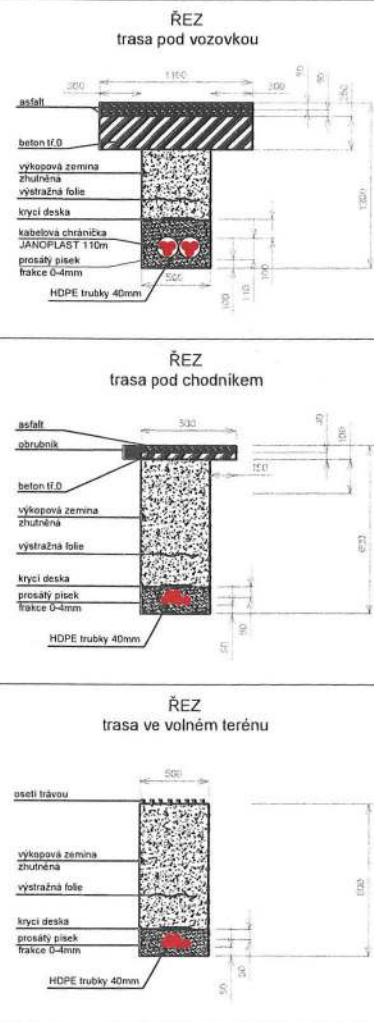

INVESTOR: Cznet s.r.o. Pod Vodárenskou věží 2/271 IČ: 28252420, DIČ: CZ28252420 registrovaná u Městského soudu v Praze Oddíl C, vložka 1354847		PROJEKTANT: Projekting, s.r.o. Koněvova 2660/141, Praha 3 - 130 00 IČ: 24707066, DIČ: CZ24707066, E-mail: info@projekting.cz registrovaná u Městského soudu v Praze Oddíl C, vložka 167653	
SCHVÁLIL	Martin Marek	FORMÁT	A3
ZPRACOVALA	Jaromír Drápal	MĚŘÍTKO	1:500
ZAKÁZKOVÉ ČÍSLO	2127/2019	STUPEŇ	pro územní řízení
ZAK. Č. OBJEDNATELE	-	DATUM	listopad 2019
NÁZEV AKCE	MÍSTO STAVBY		Praha 8 - k.ú. Bohnice
Optická síť Cznet, Bohnice etapa 2 - Praha 8		PARÉ	
		VÝKRES ČÍSLO	6
NÁZEV VÝKRESU		Situace úložné trasy - 6. část	

Razítko zpracovatele:	Autorizováno: Martin Marek ČKAIT 0009957
-----------------------	--



navazuje výkres č. 4