

Příloha č. 2

(Nedílná součást smlouvy)


PŘEHLED OCENĚNÍ VĚCNÉHO BŘEMENE DLE JEDNOTLIVÝCH POZEMKŮ

Katastrální území	Pozemek parc. č.	Předpokládaný rozsah VB (m ²)	Jednorázová úplata za zřízení věcného břemene na pozemku (Kč)	Částka za navýšení jednorázové úplaty v případě překročení předpokládaného rozsahu VB (Kč za každý přesahující m ²)
Radouňka	KN 692/4	210	86100,-	410,-
J. Hradec	KN 3132/20	2	3000,-	1500,-
J. Hradec	KN 3129/2	3	3000,-	1000,-
CELKEM			92100,-	


V Jindřichově Hradci
dne 29. 4.- 2020

Zpracoval: ing. Petr Vlček



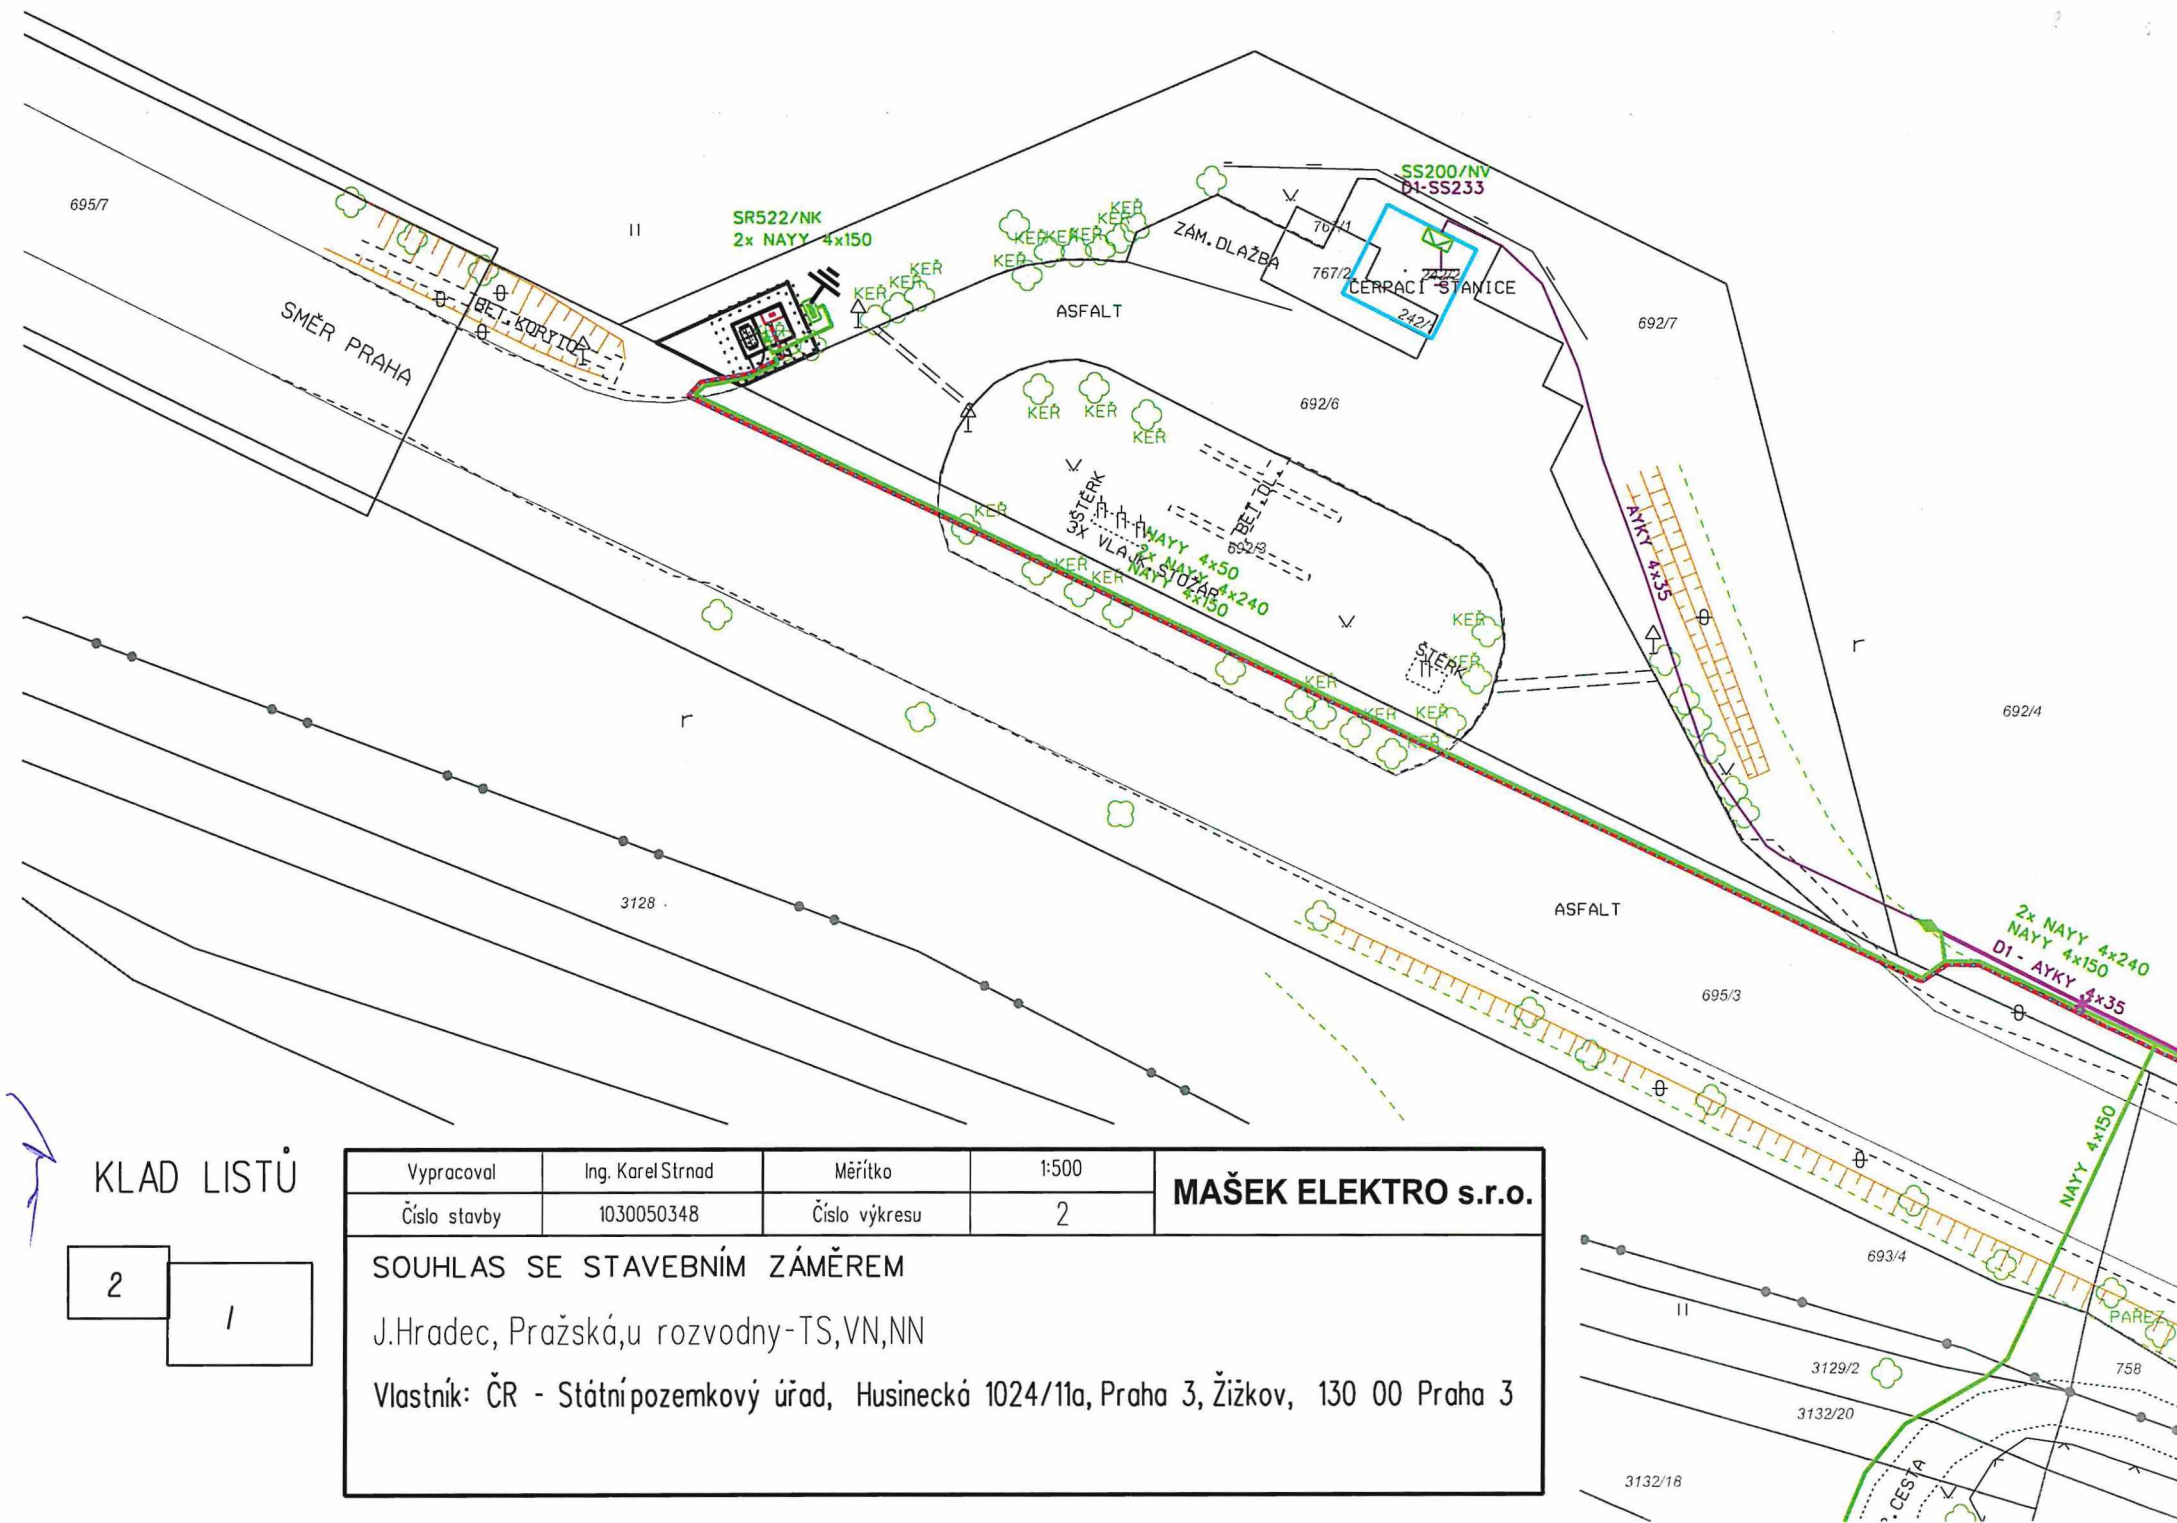

KLAD LISTŮ

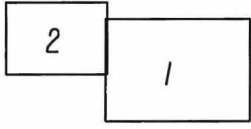

Vypracoval	Ing. Karel Strnad	Měřítko	1:500	MAŠEK ELEKTRO s.r.o.
Číslo stavby	1030050348	Číslo výkresu	2	
<p>SOUHLAS SE STAVEBNÍM ZÁMĚREM J.Hradec, Pražská, u rozvodny-TS, VN, NN Vlastník: ČR - Státní pozemkový úřad, Husinecká 1024/11a, Praha 3, Žižkov, 130 00 Praha 3</p>				

JINDŘICHŮV HRADEC K.Ú. RADOUŇKA

KLAD LISTŮ

2 1

Vypracoval	Ing. Karel Strnad	Měřítko	1:500	MAŠEK ELEKTRO s.r.o.
Číslo stavby	1030050348	Číslo výkresu	1	
SOUHLAS SE STAVEBNÍM ZÁMĚREM				
J.Hradec, Pražská, u rozvodny-TS, VN, NN				
Vlastník: ČR - Státní pozemkový úřad, Husinecká 1024/11a, Praha 3, Žižkov, 130 00 Praha 3				
V _____ dne _____ Podpis _____				

LEGENDA EL. PRVKŮ

- rozpojovací skříň - nová
- rozpojovací skříň - stávající
- ▤ přípojková skříň - nová
- ▤ přípojková skříň - stávající
- elektroměrový rozvaděč - stávající
- ◆ kabelová spojka v zemi - nová
- betonový sloup - nový
- betonový sloup - stávající
- / úsekový odpojovač - nový
- TS kiosková trafostanice - nová

LEGENDA EL. VEDENÍ

- kabelové vedení NN - nové
- kabelové vedení NN - stávající
- ✖ kabelové vedení NN - demontáž (odpojení)
- zemnicí páska - nová
- kabelové vedení VN - nové
- kabelové vedení VN - stávající
- - - venkovní vedení VN - stávající
- ✖ kabelové vedení VN - demontáž (odpojení)
- kabelová chránička HDPE 40

