


VÝKAZ DOSAVADNÍHO A NOVÉHO STAVU ÚDAJŮ KATASTRU NEMOVITOSTÍ

Dosavadní stav				Nový stav										
Označení pozemku parc. číslem	Výměra parcely		Druh pozemku Způsob využití	Označení pozemku parc. číslem	Výměra parcely		Druh pozemku Způsob využití	Typ stavby	Způsob určení výměr	Porovnáni se stavem evidence právních vztahů				
	ha	m ²			ha	m ²		Způsob využití	Způsob využití	Díl přechází z pozemku označeného v katastru nemovitostí	Číslo listu vlastnictví	Výměra dílu		Označení dílu
												ha	m ²	
1552/13	7	08	ostat.pl. neplodná půda	1552/13	5	68	ostat.pl. neplodná půda		0					
				1552/17		21	ostat.pl. neplodná půda		0	1552/13	10002		21	
				1552/18		1	19	ostat.pl. neplodná půda		0	1552/13	10002	1	19
	7	08			7	08								

<h2 style="margin: 0;">GEOMETRICKÝ PLÁN pro</h2> <p style="margin: 0;"><i>rozdělení pozemku</i></p>	Geometrický plán ověřil úředně oprávněný zeměměřický inženýr:	Stajnopis ověřil úředně oprávněný zeměměřický inženýr:
	Jméno, příjmení:	Jméno, příjmení:
	Číslo položky seznamu úředně oprávněných zeměměřických inženýrů: 136/95	Číslo položky seznamu úředně oprávněných zeměměřických inženýrů: 136/95
	Dne: 29.11.2019 Číslo: 700/2019	Dne: 5.12.2019 Číslo: 719
Náležitostmi a přesností odpovídá právním předpisům.	Tento stajnopis odpovídá geometrickému plánu v elektronické podobě uloženému v dokumentaci katastrálního úřadu.	
Vyhotovitel:	Katastrální úřad souhlasí s očelovým parcel.	
Číslo plánu: 126-407/2019	Katastrální úřad pro Plzeňský kraj KP Tachov PGP-865/2019-410 2019.12.05 07:40:18 CET	
Okres: Tachov		
Obec: Chodský Újezd		
Kat. území: Štokov		
Mapový list: Tachov 9-4/33 (KMD)		
Dosavadním vlastníkům pozemků byla poskytnuta možnost seznámit se v terénu s průběhem navrhovaných nových hranic, které byly označeny předepsaným způsobem. viz seznam souřadnic	Ověření stajnopisu geometrického plánu v listinné podobě.	

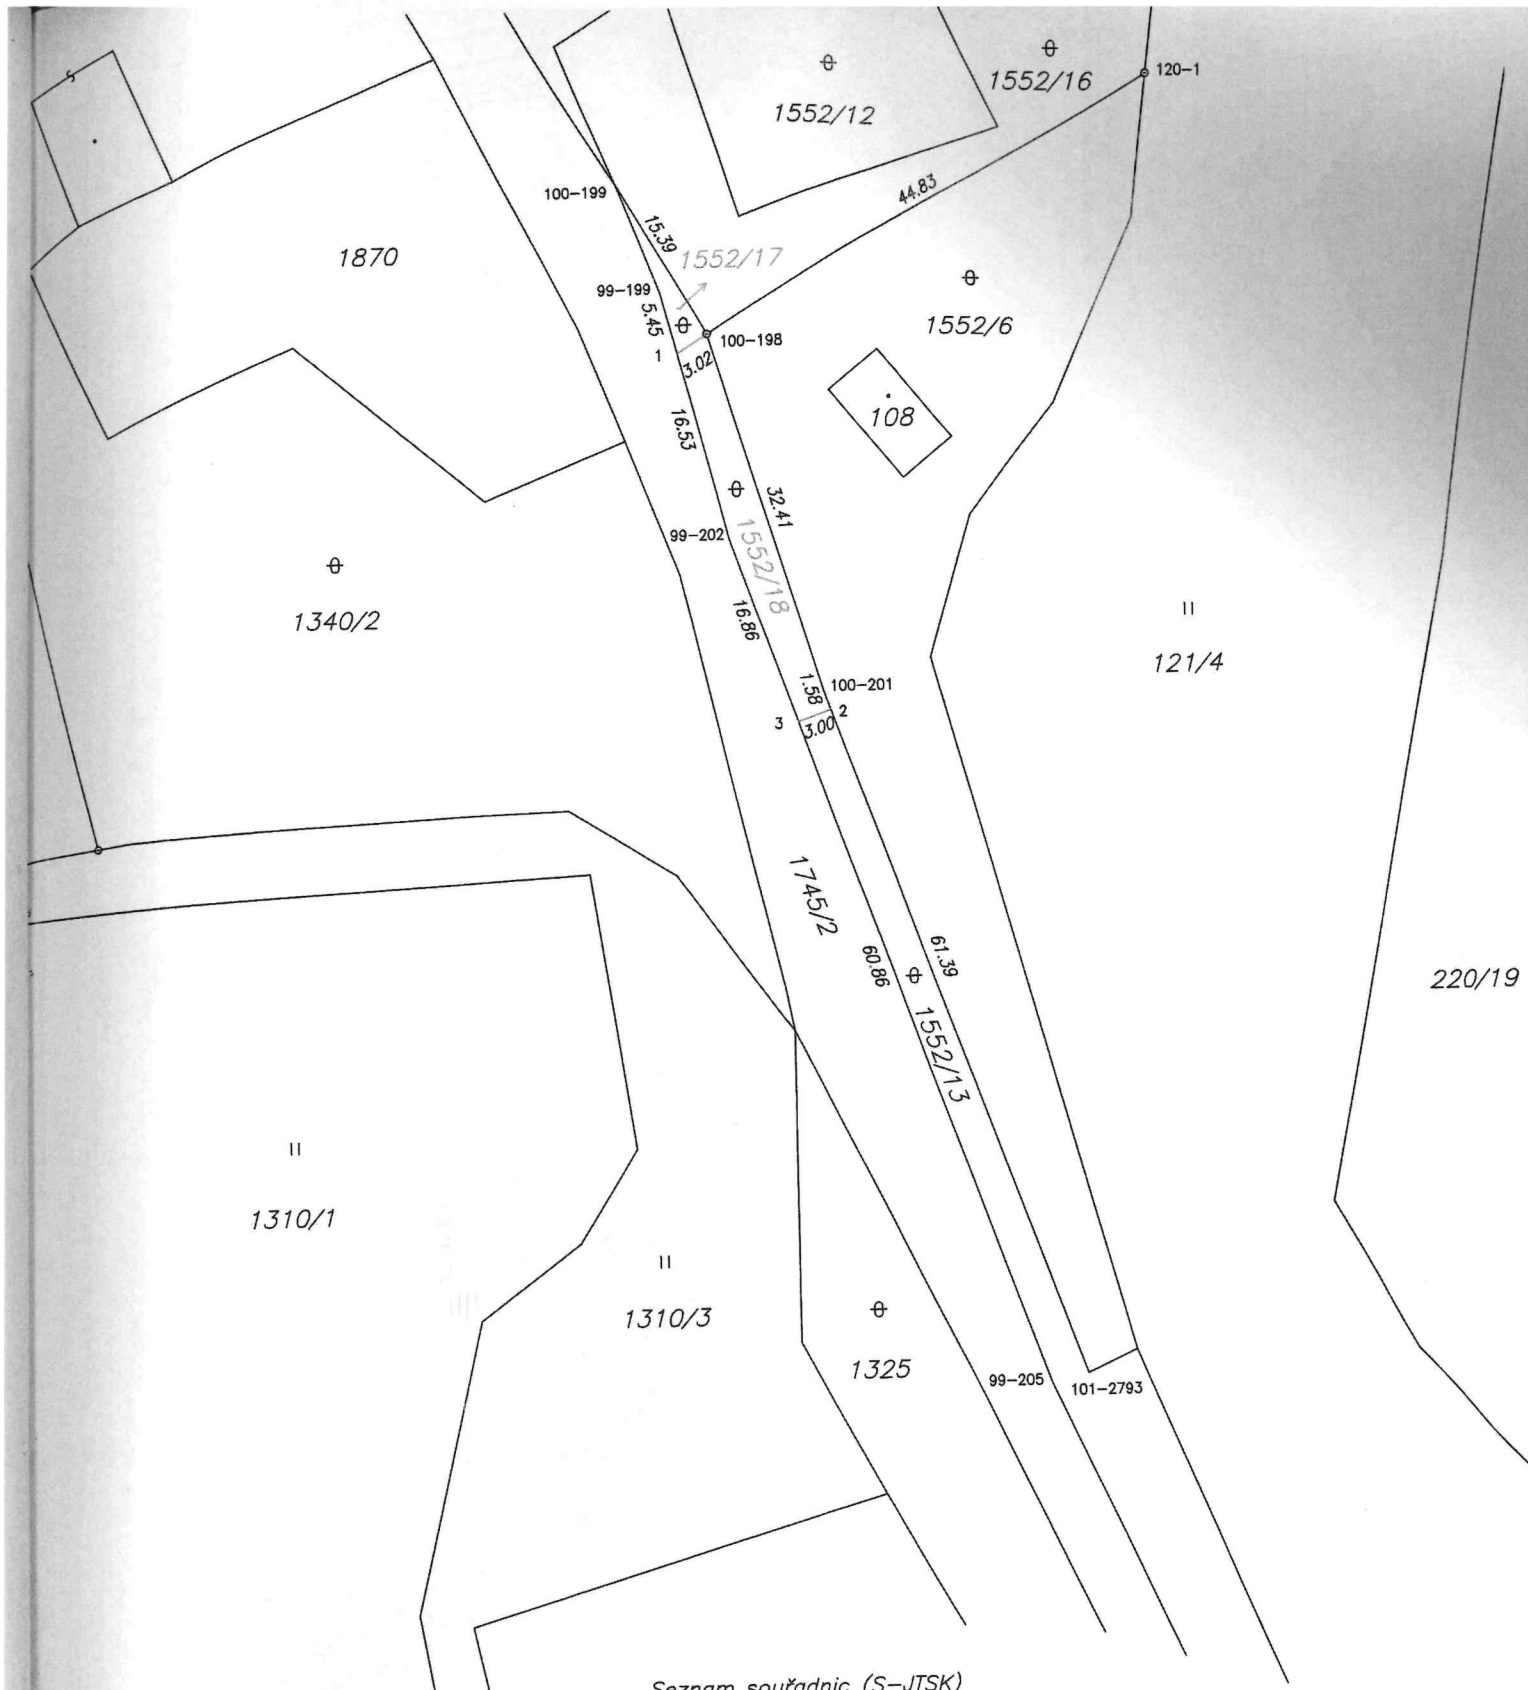

Seznam souřadnic (S-JTSK)

Číslo bodu	Souřadnice pro zápis do KN			Souřadnice určené měřením		Poznámka
	Y	X	kód kv.	Y	X	
99-199	874467.51	1049795.75	8			bod ozn. barvou
99-202	874462.00	1049817.04	8			bod ozn. barvou
99-205	874436.12	1049890.18	8			bod ozn. barvou
100-198	874463.55	1049799.47	8			původní mezník
100-199	874471.21	1049786.14	8			bod ozn. barvou
100-201	874454.08	1049830.43	8			bod ozn. barvou
101-2793	874432.88	1049889.63	8			původní mezník
120-1	874425.25	1049776.29	8			kolík
1	874466.14	1049801.03	8			kolík
2	874453.55	1049831.92	8			kolík
3	874456.38	1049832.91	8			kolík