



S004P01F2H40

SMLOUVA o zajištění správy příjezdové komunikace k přístavišti Hodonín

Smluvní strany:

- 1) **město Hodonín**
se sídlem Masarykovo nám. 53/1, 695 35 Hodonín
IČO: 00284891
DIČ: CZ699001303
zastoupené starostou Liborem Střechou
(dále také jako „město“)

- 2) **Obce pro Baťův kanál – dobrovolný svazek obcí**
se sídlem Masarykovo nám. 53/1, 695 35 Hodonín
IČO: 75068478
zastoupen Mgr. Ladislavem Ambrozkem, předsedou dobrovolného svazku obcí
(dále také jako „DSO“)

- 3) **Veslařský klub Hodonín z.s.**
se sídlem Legionářů 2132, 695 01 Hodonín
IČO 49419196
spolek je zapsán ve spolkovém rejstříku vedeném Krajským soudem v Brně pod sp.
zn. 4384
zastoupen Ing. Filipem Švrčkem, předsedou spolku
(dále také jako „VK Hodonín“)

I.

Prohlášení smluvních stran

1. Smluvní strany shodně prohlašují, že DSO je investorem stavby s názvem „Příjezdová komunikace k přístavišti Hodonín“ realizované na pozemcích p. č. 8195, p.č. 790/4, p.č. 790/1, p.č. 8185, p.č. 8186, p.č. 790/6, p.č.st. 9797, vše v k.ú. Hodonín (dále také jako „předmět správy“ nebo „příjezdová komunikace“). Bližší vymezení příjezdové komunikace je uvedeno v příloze č. 1 této smlouvy.
2. Smluvní strany dále prohlašují, že v okamžiku uzavření této dohody je město členem DSO a současně výlučným vlastníkem pozemků p.č. 8195, p.č. 8185 a p.č. 8186, vše v k.ú. Hodonín a VK Hodonín je výlučným vlastníkem pozemků p.č. 790/4, p.č. 790/1, p.č. 790/6, vše v k.ú. Hodonín.

II.

Předmět smlouvy

1. Touto smlouvou se město zavazuje na vlastní náklady zajistit správu příjezdové komunikace; DSO a VK Hodonín se zavazují poskytnout městu potřebnou součinnost vedoucí k zajištění správy, zejména umožnit přístup k příjezdové komunikaci.

2. Město se zavazuje zajistit správu příjezdové komunikace bez zbytečného odkladu po vyznění ze strany DSO o provedení kolaudace stavby definované v čl. I. odst. 1 této smlouvy. Smluvní strany prohlašují, že je jim známo, že předpokládaný okamžik zahájení plnění dle této smlouvy nastane od měsíce května 2020.
3. **Zajištění správy příjezdové komunikace dle této smlouvy zahrnuje níže uvedené činnosti, k jejichž zajištění se město zavazuje:**
 - zajištění údržby a oprav příjezdové komunikace,
 - zajištění provozu, údržby a oprav sloupku na příjezdové komunikaciSmluvní strany berou na vědomí, že zajištění provozu sloupku regulující provoz na příjezdové komunikaci bude realizován prostřednictvím jiné osoby, jejíž identifikační údaje budou smluvním stranám ze strany města sděleny bez zbytečného odkladu po uzavření smlouvy s touto osobou; průjezd k přístavišti bude bezplatný.

III.

Doba plnění a ukončení smlouvy

1. Tato smlouva je uzavřena na dobu neurčitou.
2. Tuto smlouvu lze ukončit dohodou smluvních stran.
3. Dále lze tuto smlouvu ukončit výpovědí kterékoliv smluvní strany bez uvedení důvodu. Výpovědní doba začíná běžet prvního dne měsíce následujícího po doručení výpovědi druhé smluvní straně a skončí uplynutím výpovědní doby, která činí 3 měsíce.


IV.

Závěrečná ujednání


1. Jakákoliv změna této smlouvy musí mít písemnou formu.
2. Ostatní práva a povinnosti smluvních stran se řídí příslušnými ustanoveními občanského zákoníku.
3. Smluvní strany prohlašují, že si tuto smlouvu před jejím podpisem řádně přečetly, podepsaly ji po jejím projednání, podle jejich pravé a svobodné vůle, určitě, vážně a srozumitelně a nikoli v omylu.
4. Tato smlouva je vyhotovena ve čtyřech stejnopisech, z nichž město obdrží dvě vyhotovení a každá další strana po jednom vyhotovení.
5. Smluvní strany berou na vědomí, že je město povinným subjektem dle § 2 zákona č. 340/2015 Sb., o zvláštních podmínkách účinnosti některých smluv, uveřejňování těchto smluv a o registru smluv, ve znění pozdějších předpisů. Zveřejnění v registru smluv zajistí město.
6. Uzavření této smlouvy bylo schváleno usnesením rady města Hodonín č. 2353 na její schůzi konané dne 5.5.2020.

V Hodoníně dne 24. 5. 2020

Za město:

 

Za DSO:

 


Mgr. Ladislav Ambrozek
předseda DSO

Za VK Hodonín:



Ing. Filip Svrček
předseda spolku

Příloha č. 1 – katastrální situační výkres příjezdové komunikace

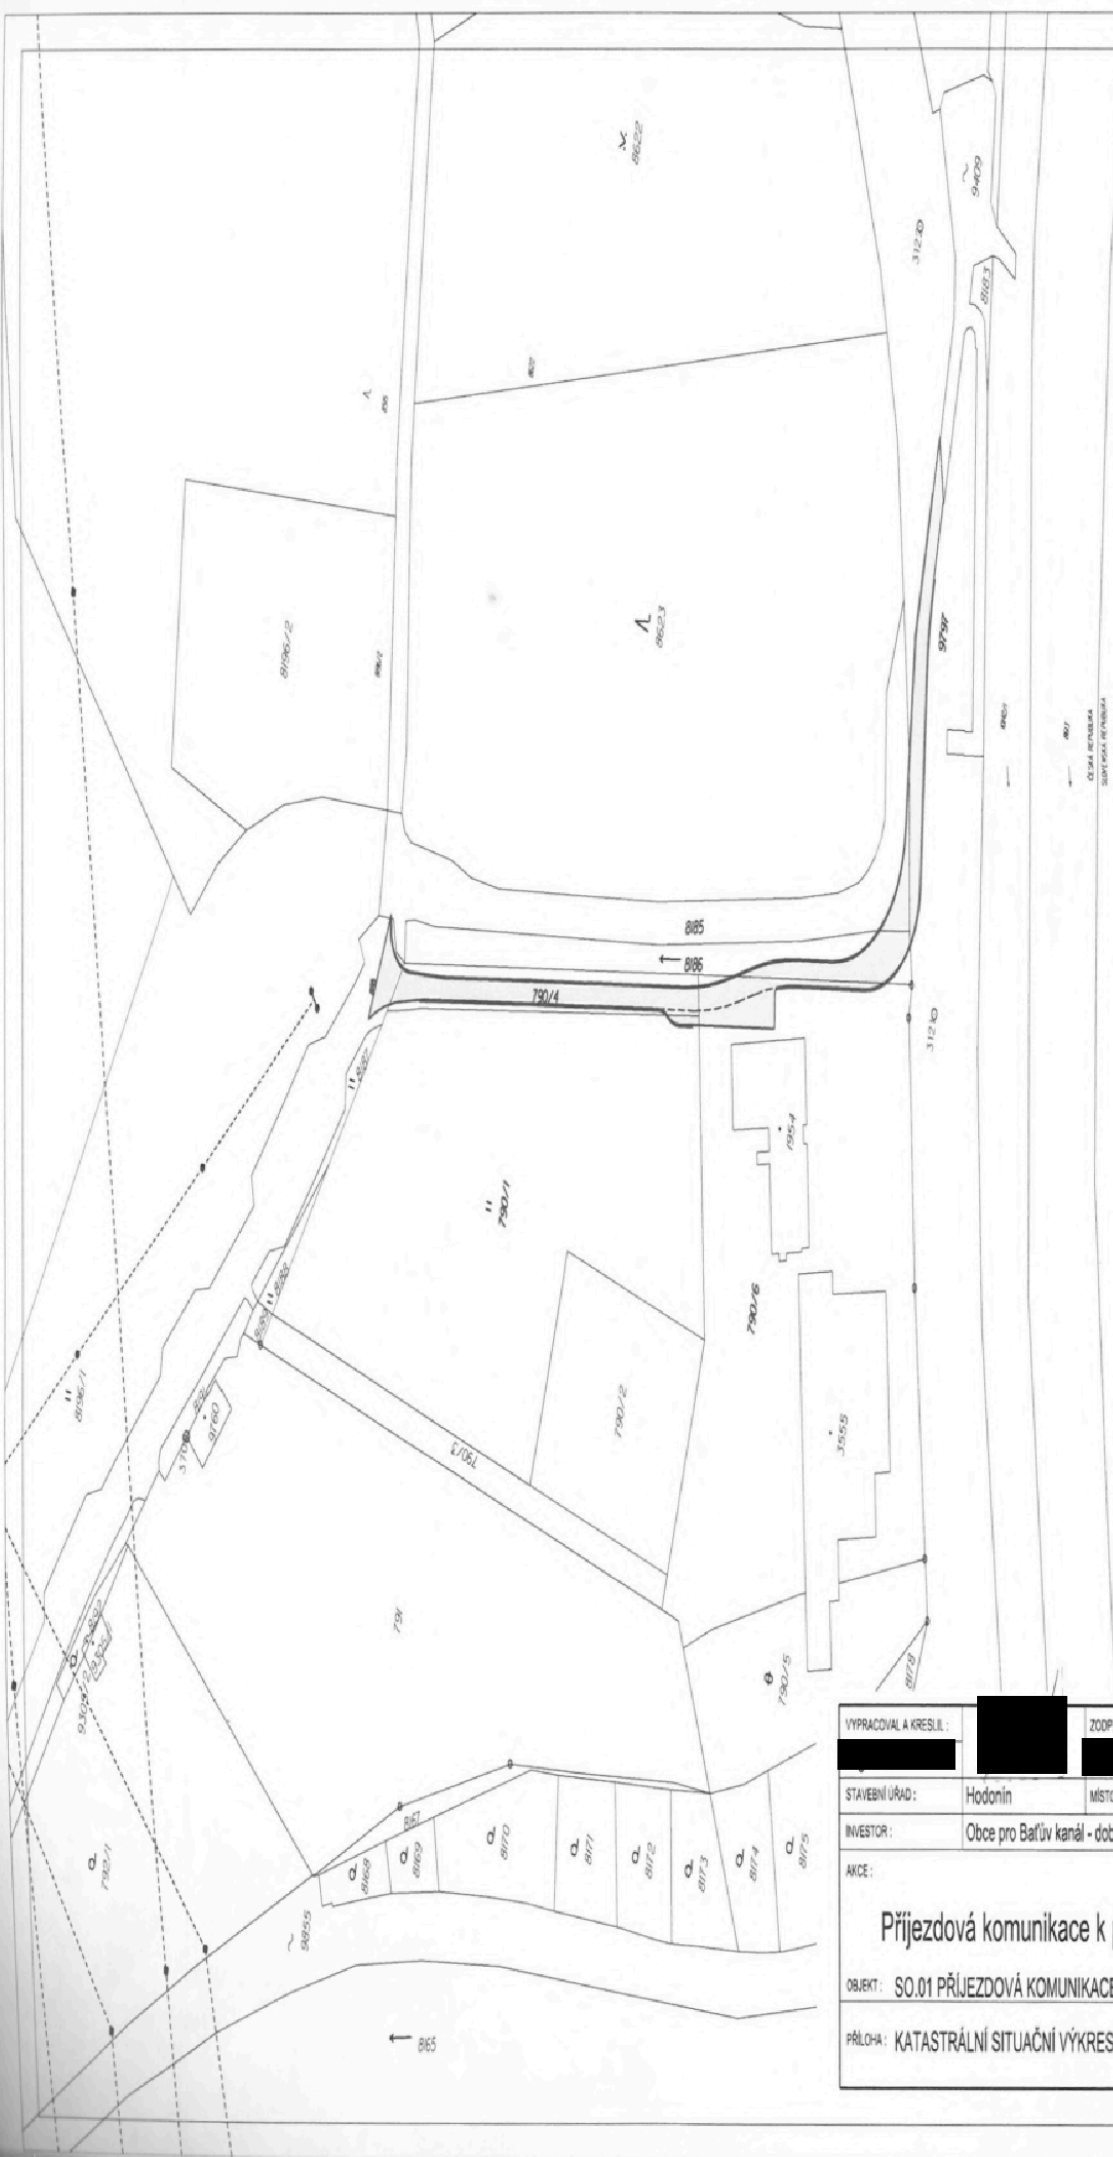

Seznam dotčených parcel:

- č.p. 8195 Město Hodonín, Masarykovo nám. 53/1, 69501 Hodonín
- č.p. 790/4 Veselácký klub Hodonín z.s., Legionářů 2132, 69501 Hodonín
- č.p. 790/1 Veselácký klub Hodonín z.s., Legionářů 2132, 69501 Hodonín
- č.p. 8185 Město Hodonín, Masarykovo nám. 53/1, 69501 Hodonín
- č.p. 8186 Město Hodonín, Masarykovo nám. 53/1, 69501 Hodonín
- č.p. 790/6 Veselácký klub Hodonín z.s., Legionářů 2132, 69501 Hodonín
- č.p. 9797 Povodí Moravy, s.p., Dřevařská 932/11, Veveří, 60200 Brno

VYPRACOVAL A KRESLIL:	[REDACTED]	ZODP. PROJEKTANT:	[REDACTED]
STAVĚBNÍ ÚŘAD:	Hodonín	MÍSTO STAVBY:	Hodonín
INVESTOR:	Obce pro Bařův kanál - dobrovolný svazek obcí		
AKCE:	Příjezdová komunikace k přístavišti Hodonín		
OBJEKT:			
PŘÍLOHA:	KATASTRÁLNÍ SITUÁČNÍ VÝKRES		
STUPEŇ:	DPS	DATUM:	07/2019
FORMÁT:	2A4	MĚŘÍTKO:	1:1000
PŘÍLOHA E:	PÁRE E	C2	

Projekce DS s.r.o.
 Na Výhoně 3223, 69501 Hodonín
 IČ: 028 464 71, tel. 724822275
 e-mail: projekce.ds@email.cz