


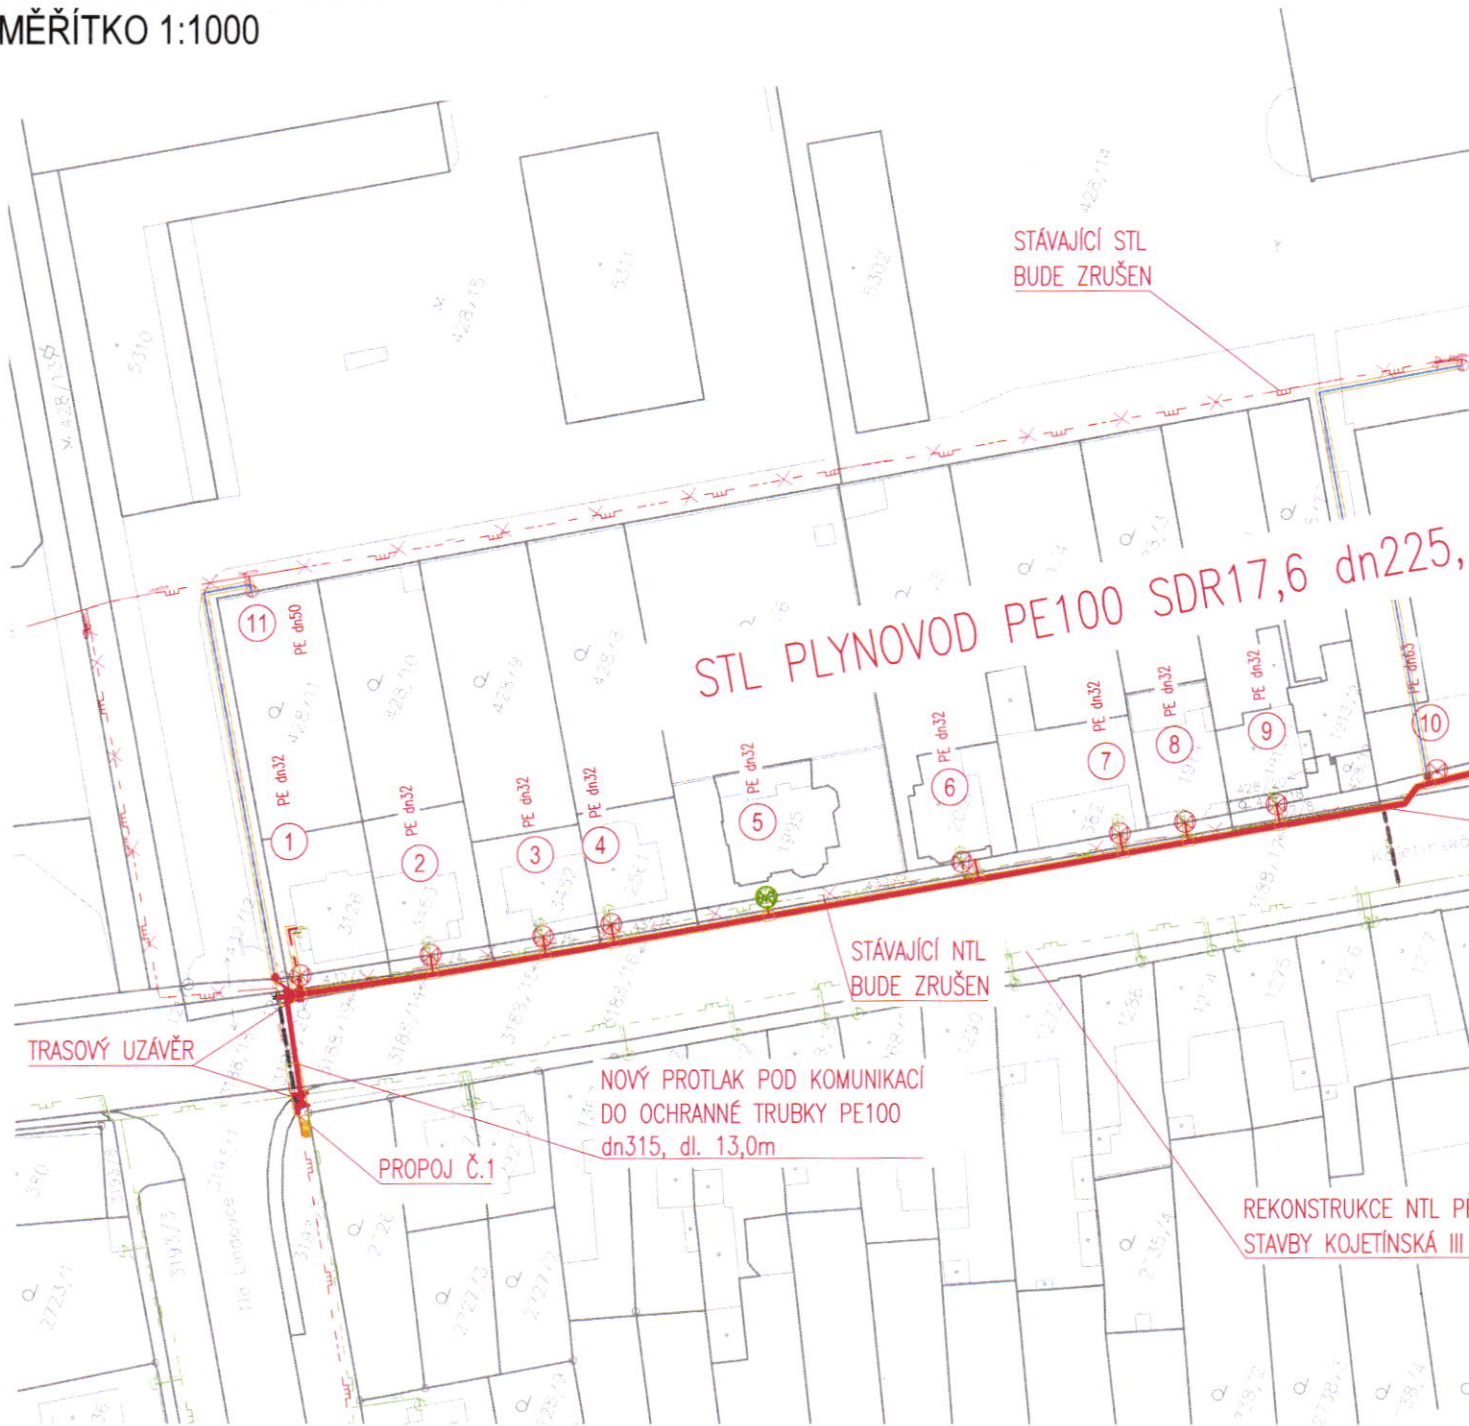


Místo stavby:	Kroměříž [674834], ul. Kojetinská		
Kraj:	Zlínský kraj		
Vypracoval:	Kontroloval:	Ředitel divize Brno:	
	Ing. Tomáš Kolář	Ing. Petr Zima	Ing. Petr Zima
Investor:	GasNet, s.r.o., Klíšská 940/96, 401 17 Ústí nad Labem - Klíše		Jednatel:
			Ing. Alena Chválková, MBA
Stavba:	Reko MS Kroměříž - Kojetinská I		Stupeň:
			DUR
			Měřítko:
			1:1000
			Počet A4:
			2
			Výkres č.:
			C.2
Výkres:	Katastrální situační výkres C. Situační výkresy		Datum:
			03/2018
			Arch.č.-zak.č.:
			A3028 - 3028

Reko MS Kroměříž - Kojetínská I

KATASTRÁLNÍ SITUAČNÍ VÝKRES

MĚŘÍTKO 1:1000



LEGENDA INŽENÝRSKÝCH SÍTÍ:

- STL PLYNOVOD STÁVAJÍCÍ
- STL PLYNOVOD ZRUŠENÝ
- NTL PLYNOVOD STÁVAJÍCÍ
- NTL PLYNOVOD ZRUŠENÝ
- NOVÝ NTL PLYNOVOD
- NOVÉ NTL PLYNOVODNÍ PŘÍPOJKY
- PŘEPOJENÍ STÁVAJÍCÍ PŘÍPOJKY NA NOVÝ ŘAD

LEGENDA ZNAČEK:

- OCHRANNÁ TRUBKA/CHRÁNIČKA
- ČÍSLO DOHODY/OPZ
- HUP NOVÝ
- HUP STÁVAJÍCÍ
- ZÁSLEPKA/ELEKTROVÍČKO
- TRASOVÝ UZÁVĚR