


VEDOUCÍ SDRUŽENÍ FIREM ŠINDLAR s.r.o. Na Brně 372/2a 500 06 Hradec Králové HLAVNÍ INŽENÝR PROJEKTU: 	RAZÍTKO	STAVBY VODNÍHO HOSPODÁŘSTVÍ A KRAJINNÉHO INŽENÝRSTVÍ ŠINDLAR s.r.o. Na Brně 372/2a 500 06 Hradec Králové IČO 260 03 236 	ČÍSLO ZAKÁZKY 20160122
--	---------	--	----------------------------------

VEDOUCÍ PROJEKTU 	VYPRACOVAL 	KONTROLOVAL 	AUTORIZACE 	STAVBY VODNÍHO HOSPODÁŘSTVÍ A KRAJINNÉHO INŽENÝRSTVÍ ŠINDLAR s.r.o., Na Brně 372/2a, 500 06 Hradec Králové, IČO 260 03 236
KRAJ: Pardubický	STAVEBNÍ ÚŘAD: KÚ Pardubice	FORMÁT	1 x A4	
KATASTRÁLNÍ ÚZEMÍ: Perálec	INVESTOR: Povodí Labe, státní podnik, Víta Nejedlého, 500 03 Hradec Králové	DATUM	květen 2019	
Krounka, Kutřín, výstavba poldru		STUPEŇ	DPS	
SO 9.2.3 Náhradní výsadby na pozemku p.č. 343/10		ČÍSLO ZAKÁZKY	20160122	
		SOUŘADNÝ / VÝŠKOVÝ SYSTÉM	S-JTSK/Bpv	
		INTERVAL VRSTEVNIC		
		MĚŘÍTKO	1 : 500	ČÍSLO KOPIE
		Č. VÝKRESU	D.9.2.3	

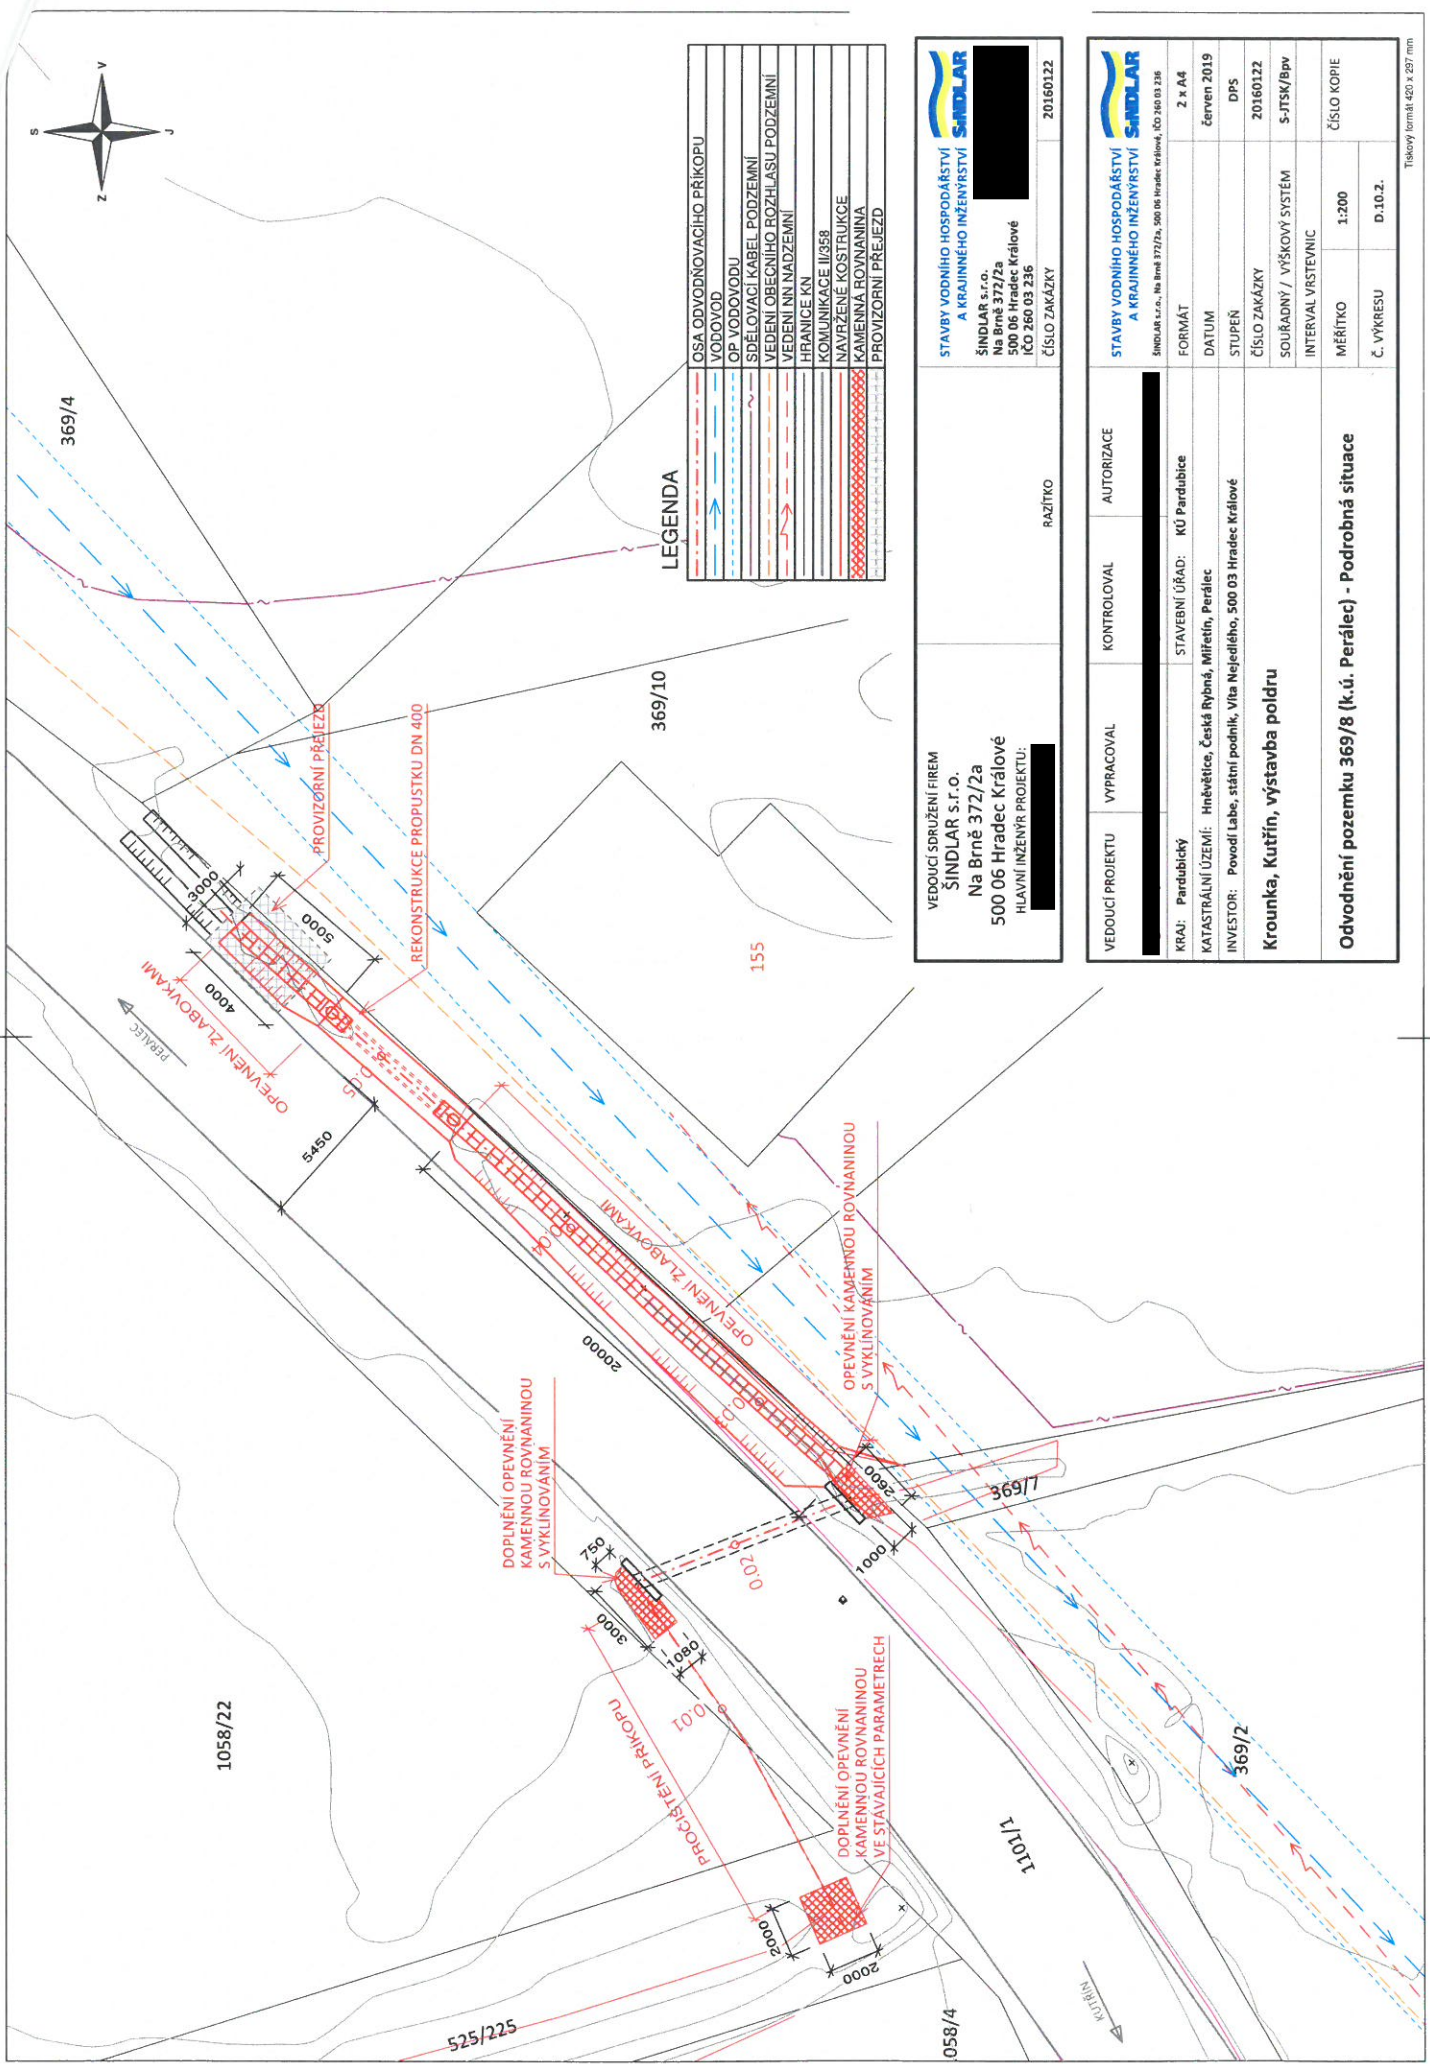

LEGENDA

	OSA ODVODŇOVACÍHO PŘÍKOPU
	VODOVOD
	OP VODOVODU
	SĚLOVACÍ KABEL PODZEMNÍ
	VEDENÍ OBECNÍHO ROZHLASU PODZEMNÍ
	VEDENÍ NN NADZEMNÍ
	HRANICE KN
	KOMUNIKACE II/358
	NAVŘZENÉ KONSTRUKCE
	KAMENNÁ ROVNANINA
	PROVIZORNÍ PŘEJEZD

VEDOUcí SDRUŽENÍ FIRM
SINDLAR s.r.o.
 Na Brně 372/2a
 500 06 Hradec Králové
 HLAVNÍ INŽENÝR PROJEKTU: [REDACTED]


STAVBY VODNÍHO HOSPODÁŘSTVÍ
 A KRAJINNÉHO INŽENÝRSTVÍ
SINDLAR
 SINDLAR s.r.o., Na Brně 372/2a, 500 06 Hradec Králové, IČO 260 03 236
 ČÍSLO ZAKÁZKY 20160122

RAŽITKO

VEDOUcí PROJEKTU	VYPRACOVAL	KONTROLOVAL	AUTORIZACE
KRAJ: Pardubický	STAVEBNÍ ÚŘAD: KÚ Pardubice		
KATASTRÁLNÍ ÚZEMÍ: Hřebčítce, Česká Rybná, Mlýetín, Perálec			
INVESTOR: Povodí Labe, státní podnik, Věta Nejedlého, 500 03 Hradec Králové			
Krounka, Kutřín, výstavba poldru			
Odvodnění pozemku 369/8 (k.ú. Perálec) - Podrobná situace			
FORMÁT	2 x A4		
DATUM	červen 2019		
STUPEŇ	DPS		
ČÍSLO ZAKÁZKY	20160122		
SOUŘADNÝ / VÝŠKOVÝ SYSTÉM	S-JTSK/Bpv		
INTERVAL VRSTEVNIC			
MĚŘITKO	1:200		
Č. VÝPŘESU	D.10.2.		
ČÍSLO KOPIE			

SITUACE
M 1:200

629800

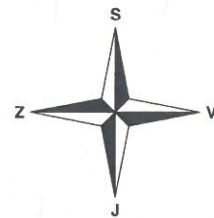

DEŠŤOVÁ KANALIZACE

STÁVAJÍCÍ ZÍDKA

VYTYČOVACÍ BODY

	X	Y
V1	1087227.565	629781.406
V2	1087227.879	629782.049
V3	1087232.663	629783.784
V4	1087242.317	629784.816
V5	1087251.047	629782.738
V6	1087251.373	629782.203

LEGENDA


	PŘÍČNÉ PROFILY
	OSA NAVRŽENÉ ZÍDKY
	NÁVRHOVÝ STAV
	KANALIZACE
	STÁVAJÍCÍ STROM K ODSTRANĚNÍ
	DOTČENÉ POZMKY
	BUDOVA
	STÁVAJÍCÍ ZÍDKA
	HRANICE KATASTRÁLNÍHO ÚZEMÍ
	PARCELY KN


POZNÁMKA:


ZÁKRES VEDENÍ INŽENÝRSKÝCH SÍTÍ JE INFORMATIVNÍ. PŘED ZAHÁJENÍM STAVEBNÍCH PRACÍ MUSÍ BÝT PROVEDENO JEJICH VYTYČENÍ.

DOKUMENTACI LZE UŽÍVAT POUZE VE SMYSLU PŘÍSLUŠNÉ SMLOUVY O DÍLO. VÝKRES, ČI JEHO ČÁST, MŮŽE BÝT KOPIROVÁN NEBO JINÝM ZPŮSOBEM ROZŠÍŘOVÁN POUZE PO PŘEDCHOZÍM SOUHLASU AUTORA DOKUMENTACE. © ŠINDLAR s.r.o.

VEDOUcí PROJEKTU	VYPRACOVAL	KONTROLOVAL	AUTORIZACE	STAVBY VODNÍHO HOSPODÁŘSTVÍ A KRAJINNÉHO INŽENÝRSTVÍ 	
				ŠINDLAR s.r.o., Na Brně 372/2a, 500 06 Hradec Králové, IČO 260 03 236	
KRAJ: Pardubický		STAVEBNÍ ÚŘAD: MěÚ Proseč		FORMÁT	4 x A4
KATASTRÁLNÍ ÚZEMÍ: Perálec				DATUM	leden 2018
INVESTOR: Povodí Labe, s.p., Víta Nejedlého, 500 03 Hradec Králové				STUPEŇ	JPD
Krounka, Kutřín, výstavba poldru ochrana pozemku p.č. 1041/1, 1042/1				ČÍSLO ZAKÁZKY	20160122
PODROBNÁ SITUACE				SOUŘADNÝ / VÝŠKOVÝ SYSTÉM	S-JTSK/Bpv
				INTERVAL VRSTEVNIC	1000 mm
				MĚŘÍTKO	1 : 200
				Č. VÝKRESU	D.2.1.
					ČÍSLO KOPIE

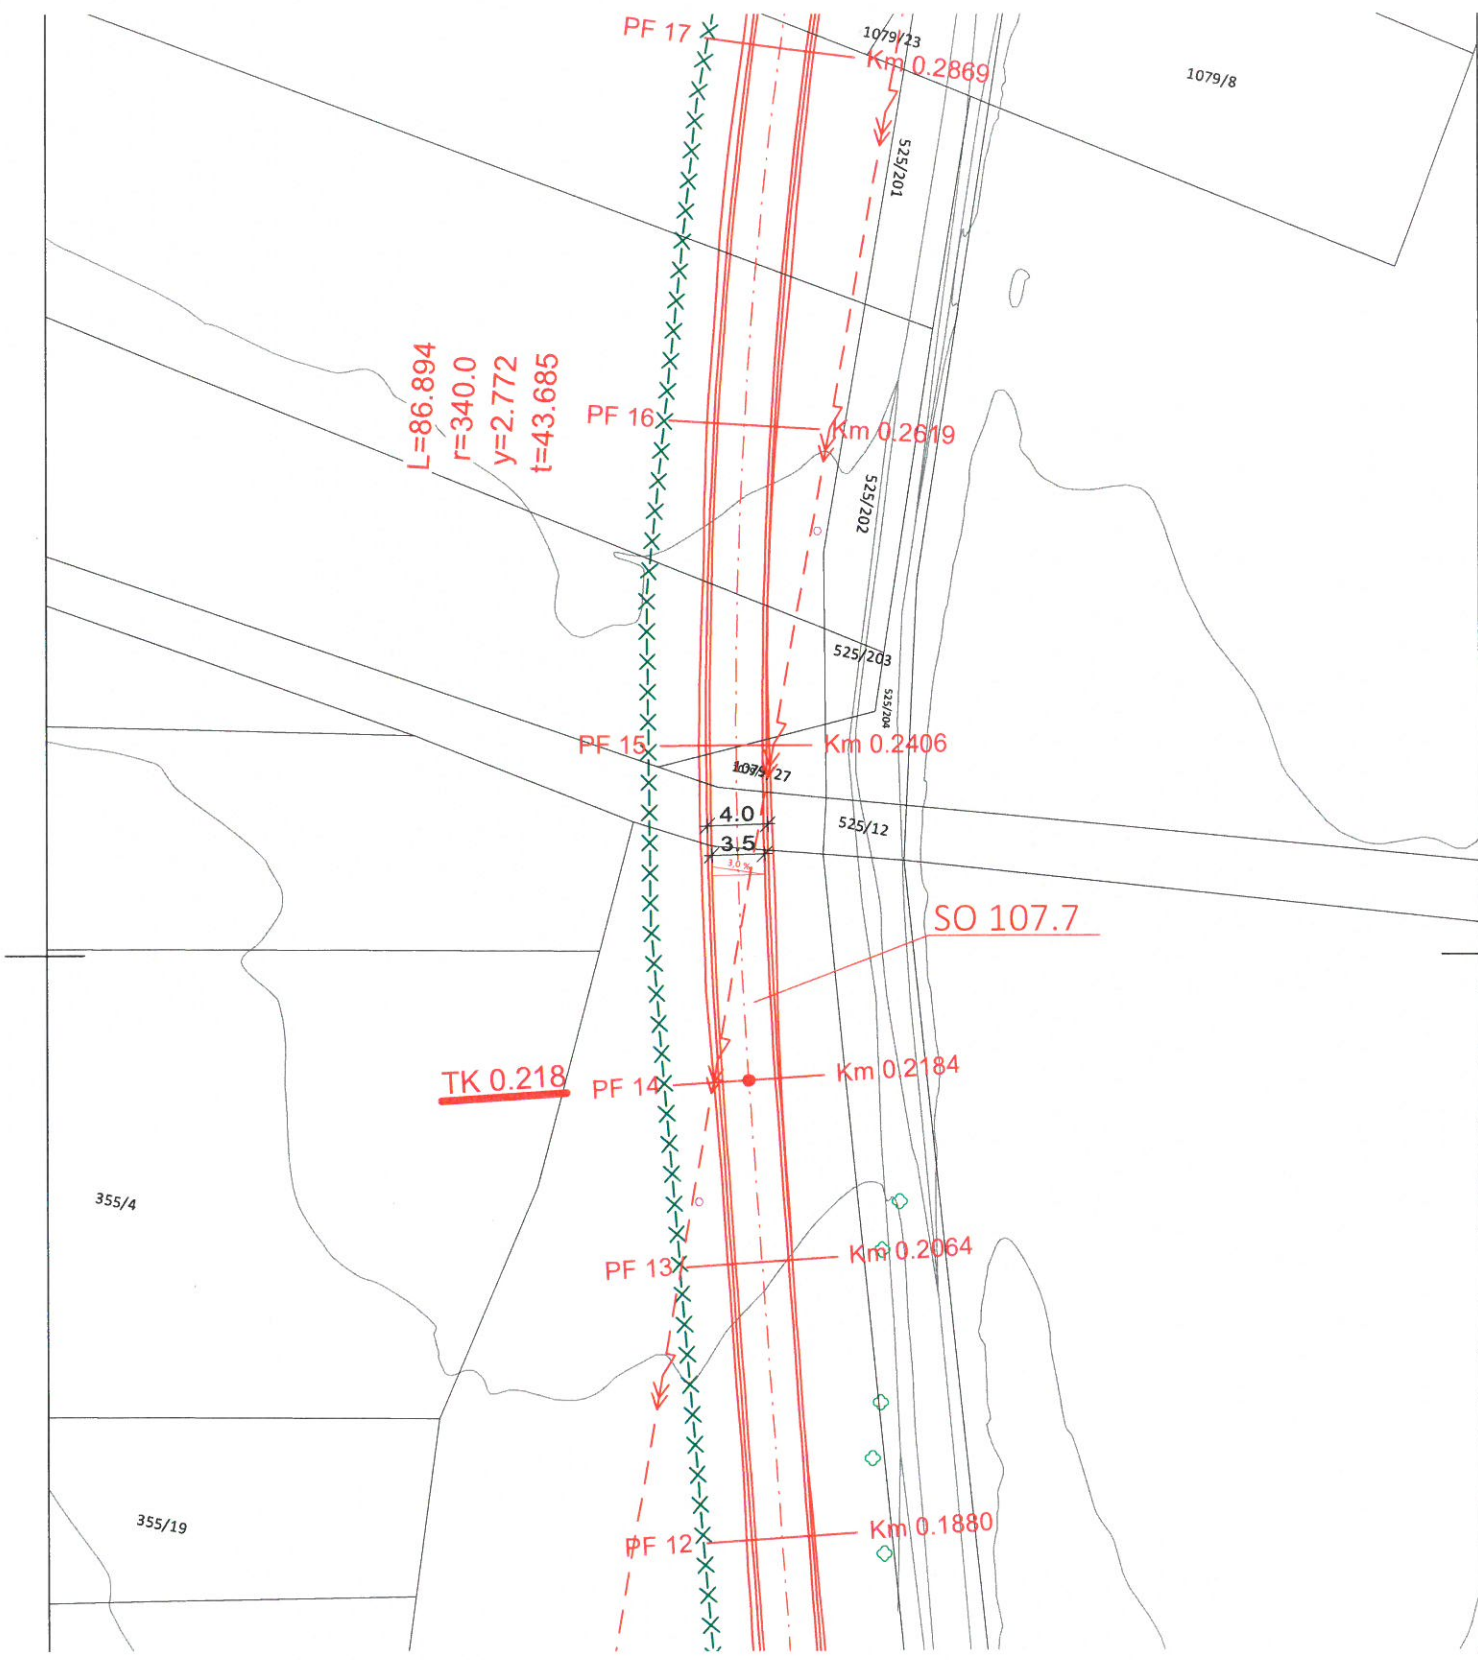

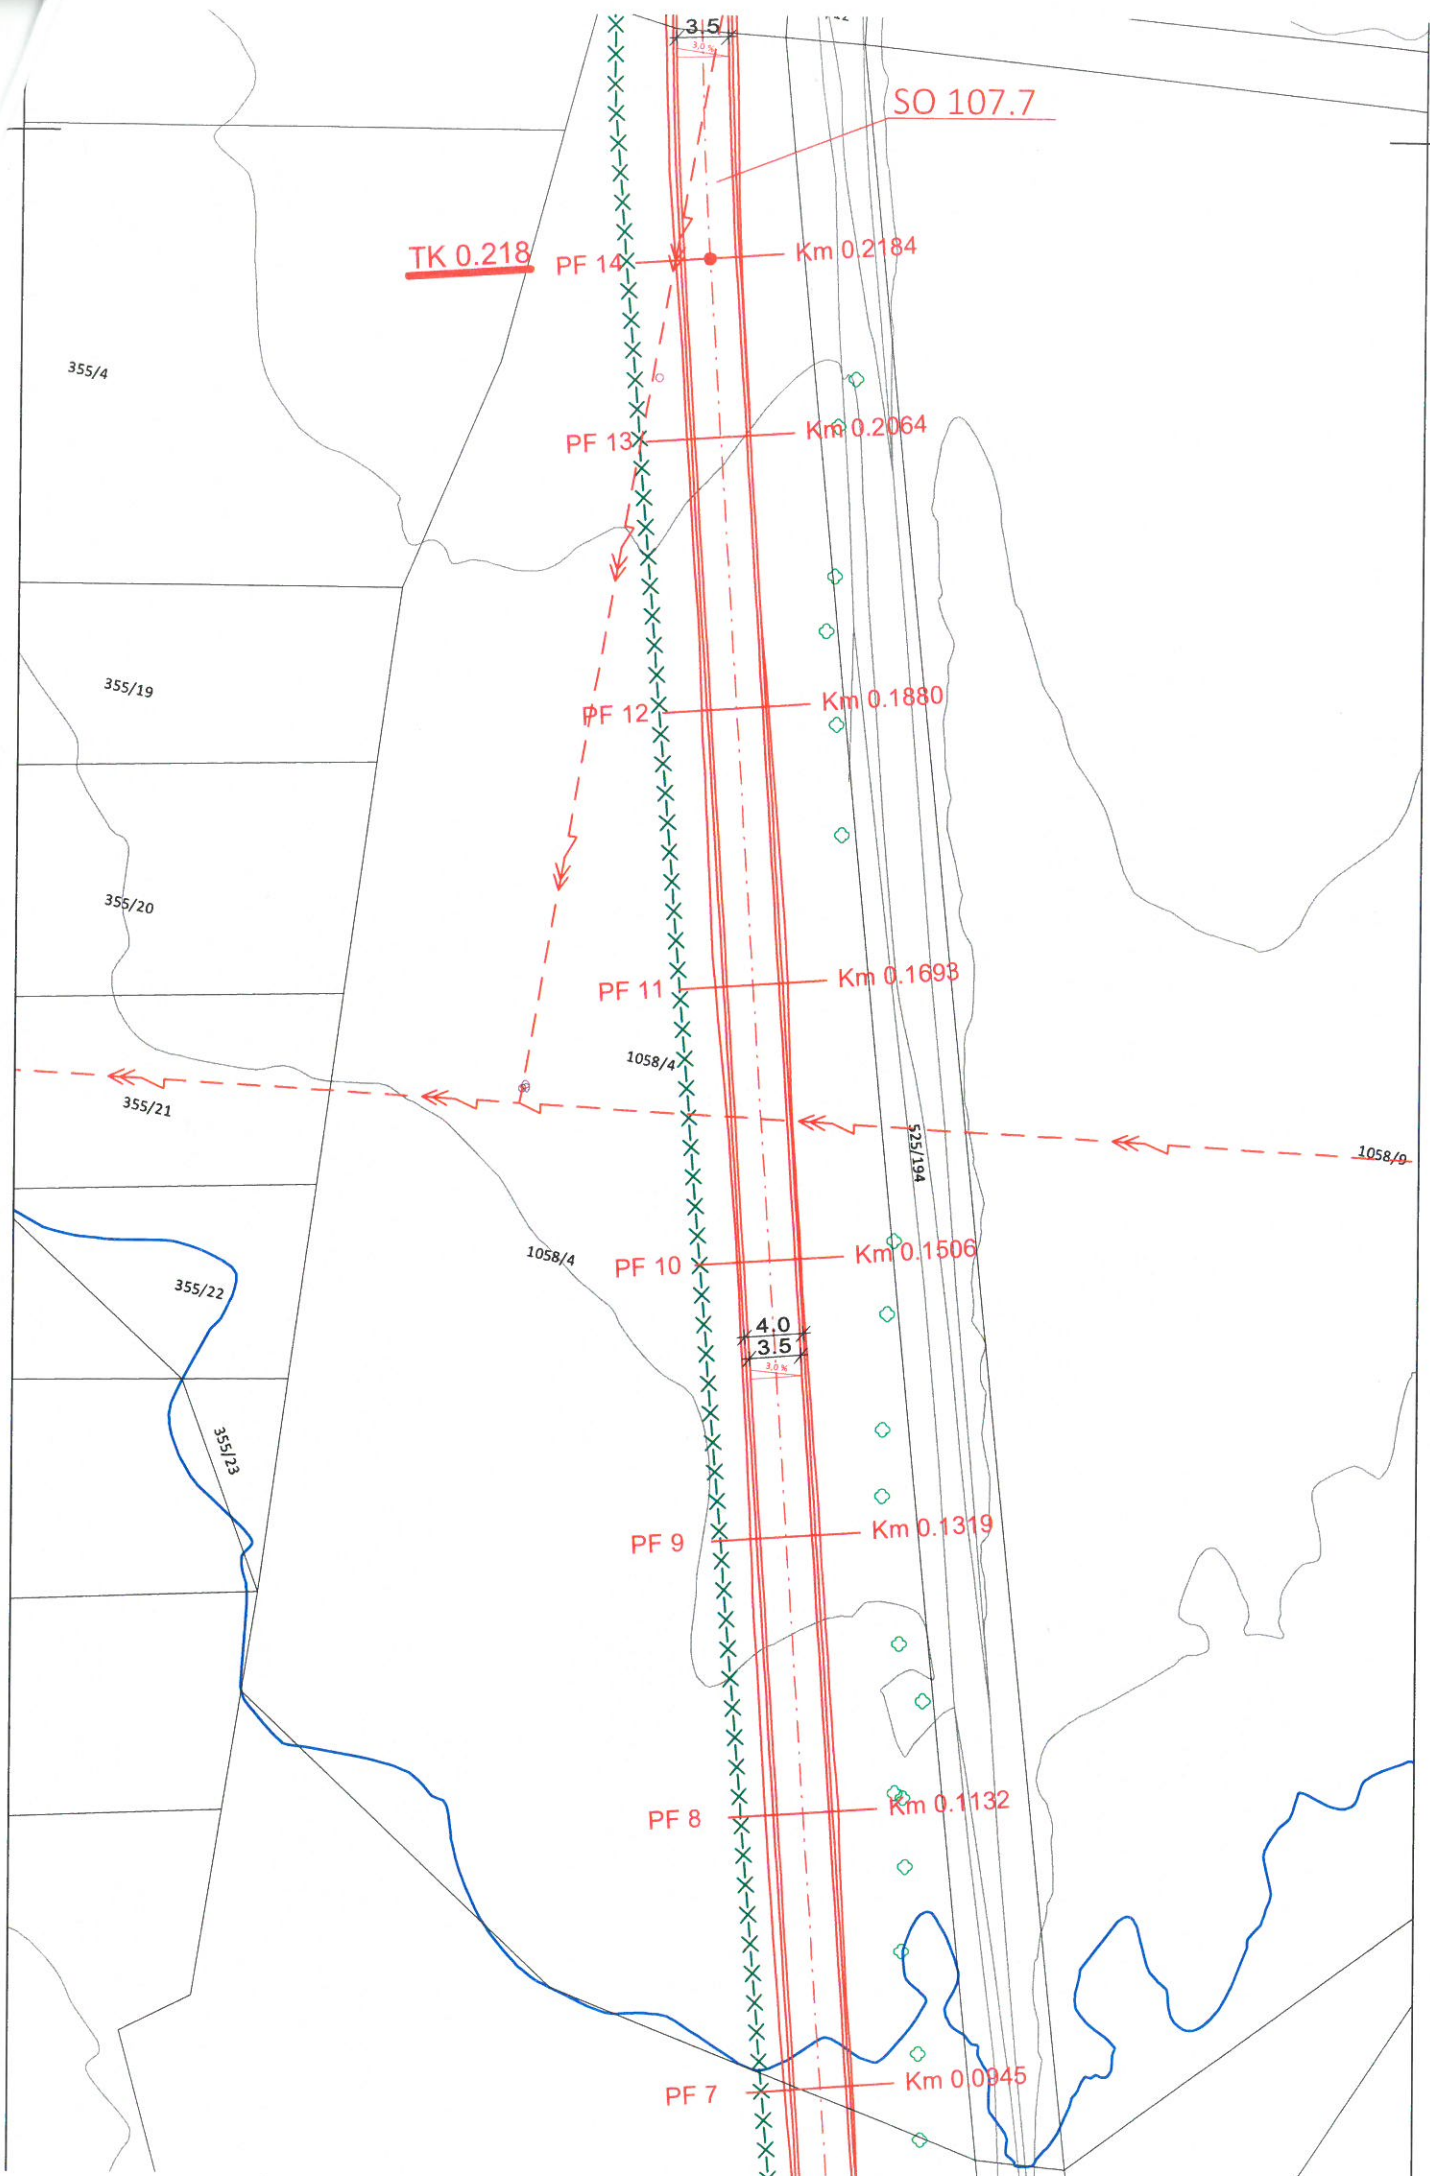

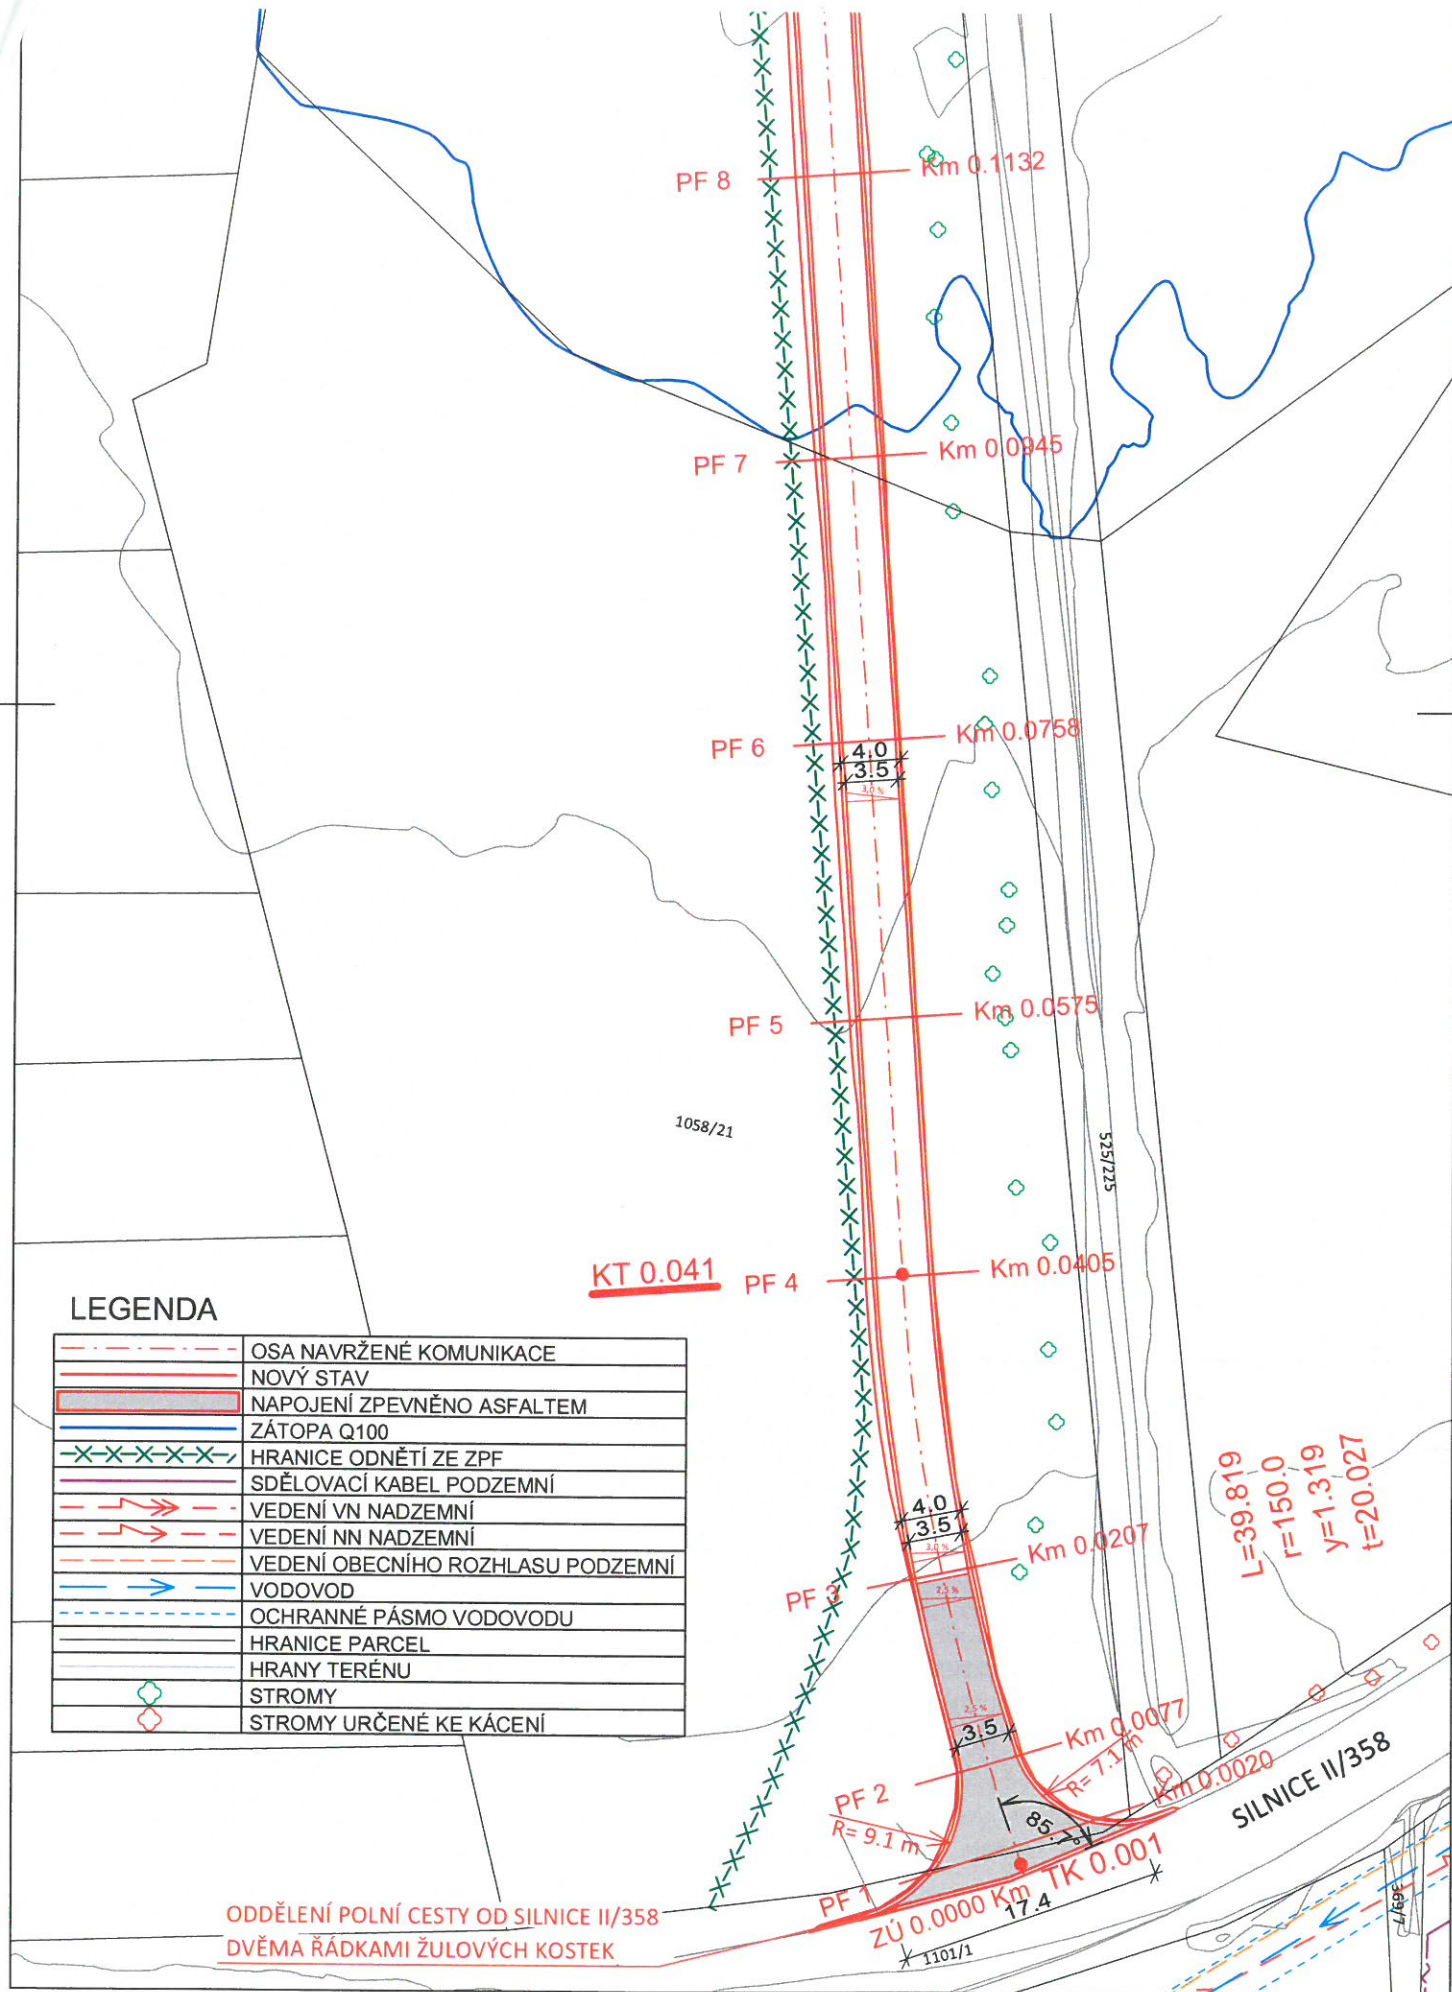

POZNÁMKA: