



KABELOVÉ ŘEZY:


KŘÍŽENÍ - NEJMENŠÍ DOVOLENÉ VZDÁLENOSTI KABEL NN

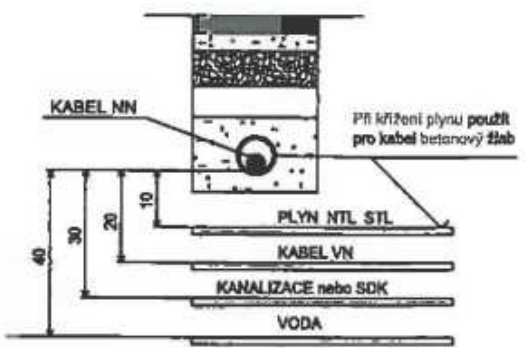


SOUBĚH - NEJMENŠÍ DOVOLENÉ VZDÁLENOSTI KABEL NN

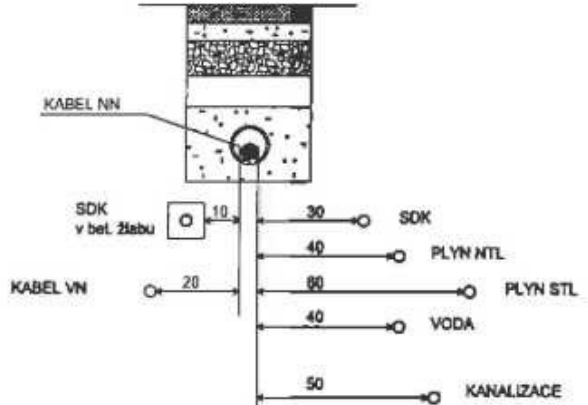


ULOŽENÍ KABELU NN VE VOLNÉM TERÉNU

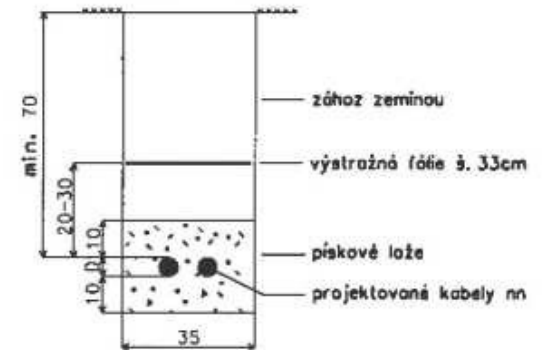

ULOŽENÍ KABELU NN VE VOLNÉM TERÉNU PODÉL KOMUNIKACE

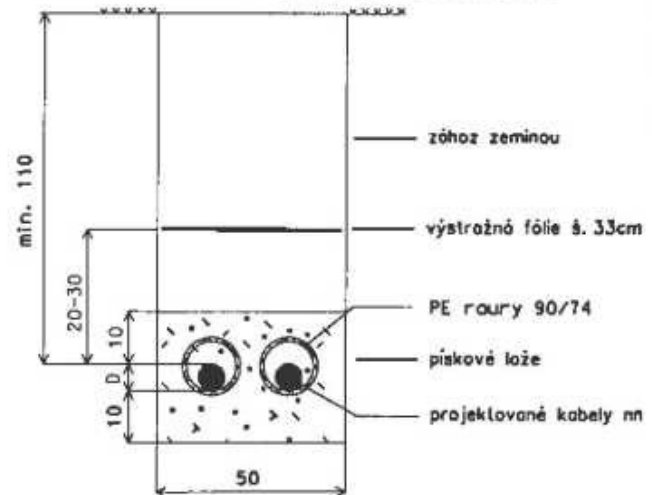


PROTLAK: KŘÍŽENÍ KOMUNIKACE

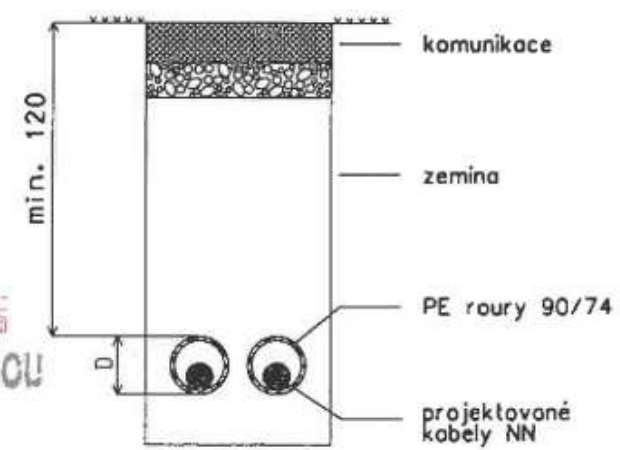

MĚSTO VSETÍN
ODRHOVÁ SPRÁVU MAJETKEM, INVESTIC
A STRATEGICKÉHO ROZVOJE
SOUHLASÍME SE STAVBOU

SV200/NSC1V
střed SV200, 1,5 m nad terémem
Svod do SV200: AES 4x70
Uzemnění 15 Ω a svodiče přepětí

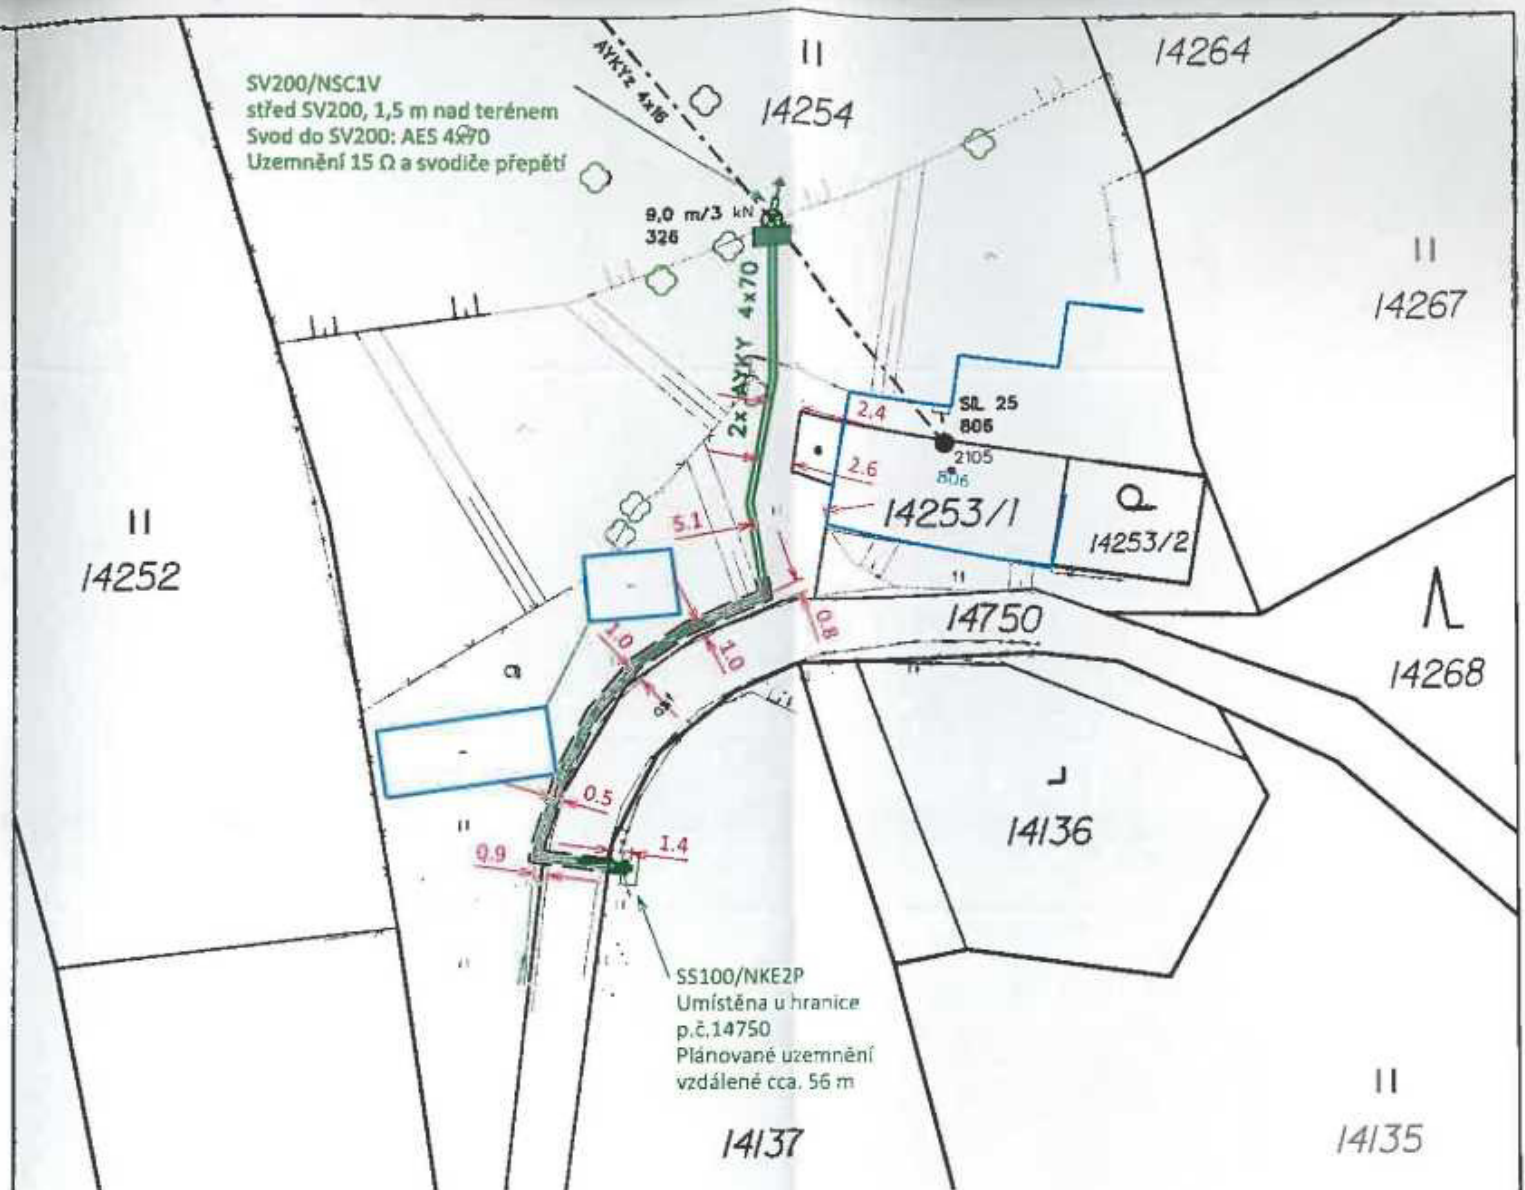

POZNÁMKA

- ROZVODNÁ SOUSTAVA:
- 3+PEN, AC, 50Hz, 400 / 230V, TN-C
OCHRANA PŘED ÚRAZEM EL. PROUDEM:
- neživé části:
- automatickým odpojením od zdroje odpojením od zdroje nadproudovými jističími prvky, dle PNE 33 0000-1, čl. 3.3.3
- izolací - v nově budovaných částech sítě NN, dle PNE 33 0000-1, čl. 3.3.2.1
- sloupné ochrany do 1000V, dle PNE 33 0000-1, čl. 4.1
- živé části:
- přepážkami nebo kryty, dle PNE 33 0000-1, čl. 3.2.2.3
- izolací živých částí, dle PNE 33 0000-1, čl. 3.2.2.4
- PROSTORY:
- z hlediska úrazu el. proudem:
- nebezpečné
- podle působení vnějších vlivů:
- V - pod přístřeškem, dle PNE 33 0000-2
- VI - venkovní, dle PNE 33 0000-2

UPOZORNĚNÍ

Před zahájením výkopových prací musí být zaměřeny a vyznačeny všechny dočlené inž. sítě.
Polohu podzemních vedení nelze vyznačovat odměřováním na výkrese.

LEGENDA:

- PŘÍPOJKOVÁ SKŘÍŇ
- ROZPOJOVACÍ SKŘÍŇ
- STŘEŠNÍK
- DŘEVĚNÝ SLOUP Jp
- SVODIČ PŘEPĚTÍ + UZEMNĚNÍ
- CHRÁNIČKA (PE ROURA / BET. ŽLAB)
- KABELOVÉ VEDENÍ NN projektované
- NADZEMNÍ IZOLOVANÉ VEDENÍ NN
- STÁVAJÍCÍ ZAŘÍZENÍ NN
- PROJEKTOVANÉ ZAŘÍZENÍ NN

Vypracoval:		ERMONTA s.r.o. Břest 79 768 23 Břest tel. [phone icon] e-mail: [email icon]
Zodp. projektant:		
Stupeň:	Ús	
Místo stavby:	k.ú. Vsetín Kraj: Zlínský	
Stavebník:	ČEZ Distribuce a.s., Teplická 874/8, 405 02 Děčín 4	
Název stavby:	Vsetín, p.č.14137, NNV, NNK	
Obsah výkresu:	KOORDINAČNÍ SITUAČNÍ VÝKRES	
Číslo stavby:	IV-12-8018222	Čís. výkresu: C.3
Název souboru:	03 Kordinační výkres.dgn	
Datum:	2/2020	
Formát:	2 x A4	
Měřítko:	1:500	