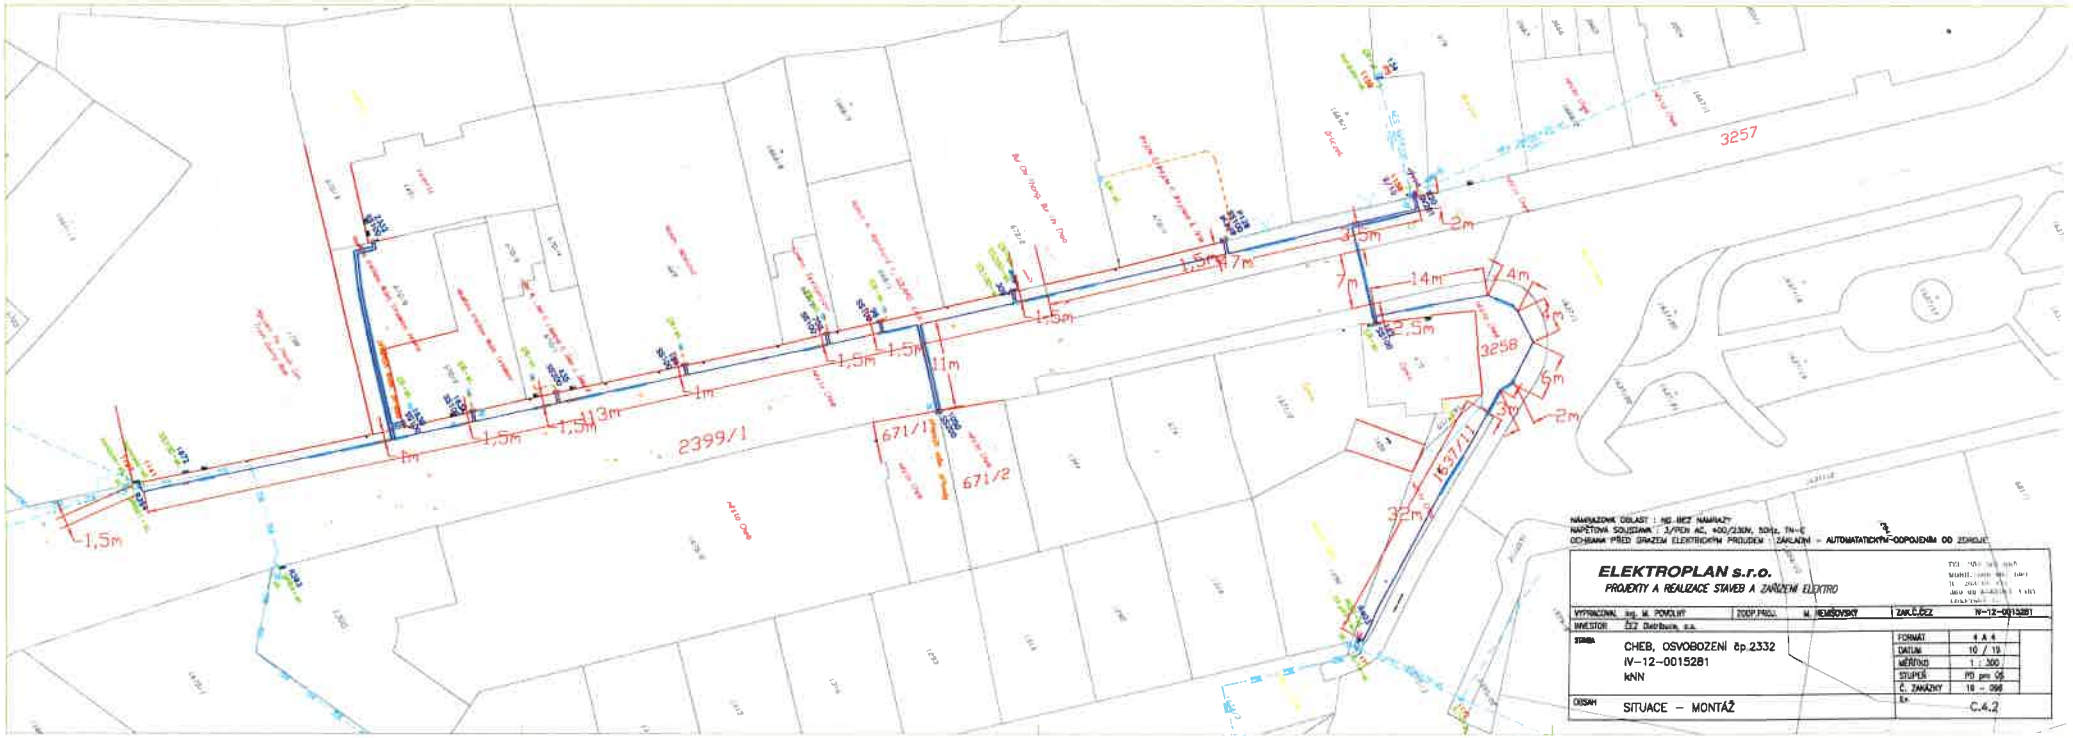

NÁMRAZOVÁ OBLAST : NS BEZ NÁMRAZY
NAPĚTOVÁ SOUSTAVA : 3/PEN AC, 400/230V, 50Hz, TN-C
OCHRANA PŘED ÚRAZEM ELEKTRICKÝM PROUDEM : ZÁKLADNÍ – AUTOMATATICKÝM-ODPOJENÍM OD ZDROJE

ELEKTROPLAN s.r.o.
PROJEKTY A REALIZACE STAVEB A ZAŘÍZENÍ ELEKTRO

VYPRACOVAL	Ing. M. POVOLNÝ	ZODP.PROJ.	M. REMIŠOVSKÝ
ZAK.Č.ČEZ	IV-12-0015281		
INVESTOR	ČEZ Distribuce, a.s.		
STAVBA	CHEB, OSVOBOZENÍ čp.2332 IV-12-0015281 kNN	FORMÁT	4 A 4
		DATUM	10 / 19
		MĚŘÍTKO	1 : 300
		STUPEŇ	PD pro OS
		Č. ZAKÁZKY	18 – 096
OBSAH	SITUACE – MONTÁŽ	Ex.	C.4.2