

Smlouva o výpůjčce

kteřou uzavřeli, ve smyslu §659 a násl. Občanského zákoníku, tito účastníci:

Město Hranice, Pernštejnské náměstí č.p. 1, IČ 00301311
zastoupené na základě mandátní smlouvy společností
Ekoltes Hranice, a.s.se sídlem v Hranicích, Zborovská 606, IČ 61974919
zapsaná Krajským soudem v Ostravě, oddíl B., vložka 1190
jedinajícím Bc.Vinklerem Milanem, ředitelem společnosti,
(dále jen „půjčitel“)

a

Domov důchodců Hranice, Jungmanova 1805, Hranice
zastoupený Ing.Ladislavem Vávrou, ředitelem
IČ 70 87 65 41
(dále jen „vypůjčitel“)

takto:

I.

Předmět výpůjčky

1..Půjčitel je vlastníkem nemovitostí č.p.2000 Tovačovského ulice zapsaného na LV 3182 pro k.ú. Hranice.

2.Půjčitel na základě usnesení Rady města Hranice č. 180/2003 – RM 10 ze dne 4.3.2003 dává vypůjčiteli do výpůjčky v 1 nadzemním podlaží budovy místnosti:

| | |
|---|--|
| č.105 šatna 10.88 m ² , | č.106 sklad 0.98 m ² , |
| č.107stř.hygieny 19.74 m ² , | č.108 WC invalidů 3.15 m ² , |
| č.109 předsíň 8.00 m ² , | č.110 soc.zařízení 4.82 m ² , |
| č.111 pečovatelská služba 28.75 m ² , | č.143 jídelna 57.33 m ² , |
| č.144 umývárna stol.nádobí 14.05 m ² , | č.145 výdej jídla 12.81 m ² , |
| č.146 příjem, sklad várníc 14.90 m ² , | č.147 umývárna várníc 10.16 m ² , |
| č.148 šatna 8.08 m ² , | č.149 soc.zařízení 3.24 m ² , |
| č.150 odpadky 2.79 m ² | |

a v 3 nadzemním podlaží budovy místnosti: č.364 předsíň 5.51 m²,
č.365 soc.zařízení 4.15 m² a č.366 víceúčelová místnost 26.25 m²,
o celkové výměře 235.59m², viz.přiložený plánec, který je nedílnou součástí smlouvy o výpůjčce.

II.

Účel výpůjčky

Půjčitel přenechává vypůjčiteli předmět výpůjčky pro potřebu Domova důchodců v Hranicích, pracoviště pečovatelské služby.

III.

Doba výpůjčky

Výpůjčka se mezi účastníky sjednává na dobu určitou po dobu existence Domova důchodců Hranice, počínaje dnem 1.4.2003. Oba účastníci mohou smlouvu vypovědět. Vypovědní lhůta činí 3. měsíce a začíná běžet 1. den následujícího měsíce po obdržení výpovědi.

IV.

Práva a povinnosti účastníků

- 1 Práva a povinnosti se řídí ustanovením Občanského zákoníku, pokud v této smlouvě není stanoveno jinak.*
- 2. Vypůjčitel není oprávněn, bez předchozího písemného souhlasu půjčitele, dát předmět výpůjčky nebo jeho část do užívání třetí osobě.*
- 3 Jakékoliv změny, týkající se této smlouvy, mohou být učiněny pouze po vzájemné dohodě účastníků formou písemného dodatku.*
- 4. Vypůjčitel se zavazuje užívat vypůjčený nebytový prostor řádně a v souladu s účelem, ke kterému je touto smlouvou vypůjčen.*
- 5. Vypůjčitel se zavazuje, že po dobu platnosti smlouvy bude zajišťovat veškerou údržbu a opravy vypůjčeného prostoru.*

V.

Zálohy na služby a cena odpadu

- 1. Vypůjčitel je povinen hradit cenu služeb souvisejících s výpůjčkou, a to především za dodávky elektrické energie, plynu, vody, tepla, jakož i veškeré telekomunikační poplatky, a to dle skutečné spotřeby. Na základě § 10 odst.6 zákona č.125/1997 Sb., o odpadech, ve znění pozdějších předpisů, se vypůjčitel zapojuje do systému stanoveného obcí.*
- 2. Za svoz odpadu je vypůjčitel povinen platit měsíčně 185.00Kč, ročně 2220.00Kč..*
- 3. Záloha na vodné a stočné měsíčně 150.00 Kč, ročně 1800.00 Kč. Vyúčtování se provádí podle vodoměrů.*
- 4. Záloha na teplou vodu měsíčně 650.00Kč, ročně 7800.00Kč. Vyúčtování se provádí podle vodoměrů.*
- 5. Záloha na teplo měsíčně 3500.00Kč, ročně 42000.00Kč. Vyúčtování se provádí podle započitatelné podlahové plochy dle vyhlášky č.372 Ministerstva pro místní rozvoj ve znění dalších předpisů.*

6. Zálaha na osvětlení společných prostor měsíčně 50. Kč,
ročně 600.00 Kč.

Vyúčtování se provádí poměrem podlahové plochy nebytového
prostoru k podlahové ploše společných prostor.

7. Zálaha na úklid společných prostor měsíčně 750.00 Kč,
ročně 9000.00 Kč.

Vyúčtování se provádí poměrem k pronajatým m² podlahové plochy.

VI.

Placení

1. Vypůjčitel se zavazuje hradit půjčiteli měsíčně zálohy na služby a cenu za svoz odpadu
celkem ve výši 5285 .00 Kč,

slovy: pět tisíc dvě stě osmdesát pět korun českých

vždy do 20. dne v měsíci, a to na jeho účet vedený u Komerční banky Přerov, expozitura
Hranice, č.ú. [redacted] k.s.308, v.s.11200001..

2. Vypůjčitel se zavazuje zaplatit půjčiteli úrok z prodlení ve výši 0,05% z dlužné částky
za každý den z prodlení s placením.


VII.

Závěrečná ustanovení


1. Smluvní strany prohlašují, že tato smlouva byla uzavřena podle jejich pravé a svobodné
vůle, vážně a srozumitelně, nikoliv v tísní za nápadně nevýhodných podmínek a s obsahem
souhlasí a na důkaz tohoto ji podepisují.

2. Tato smlouva je vyhotovena ve třech výtiscích, z nichž si vypůjčitel ponechá jeden výtisk a
půjčitel dva výtisky.

V Hranicích dne 31.3.2003

 


Bc. Vinkler Milan
ředitel společnosti

 

Ing. Ladislav Vávra
ředitel

PŪDORYS 1.NP
ČP 2000
MĀSTĀBKA 1:100

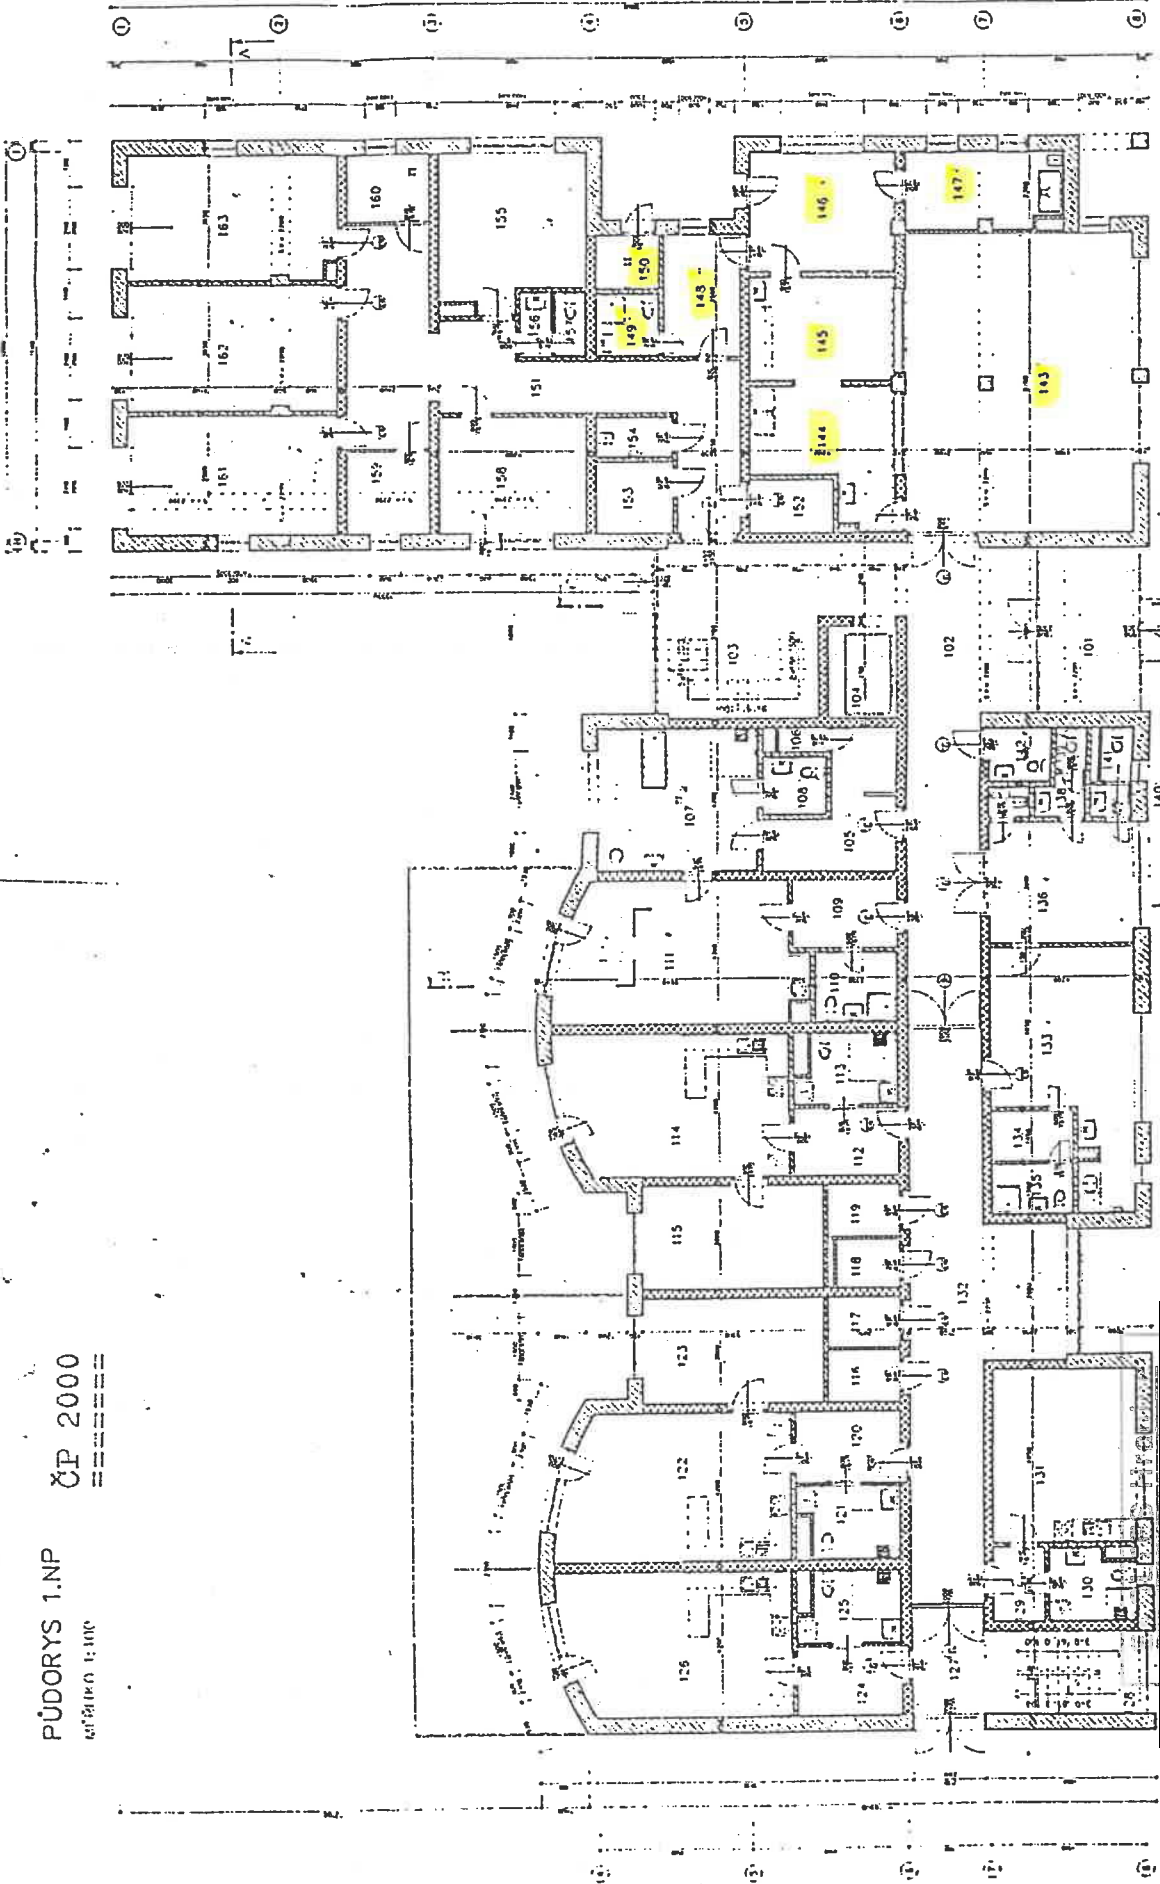

[Redacted]



.....
nājemce

[Redacted]

.....
pronajimatel

PŮDORYS 3.NP
Měřítko 1:100

č. p. 2000

 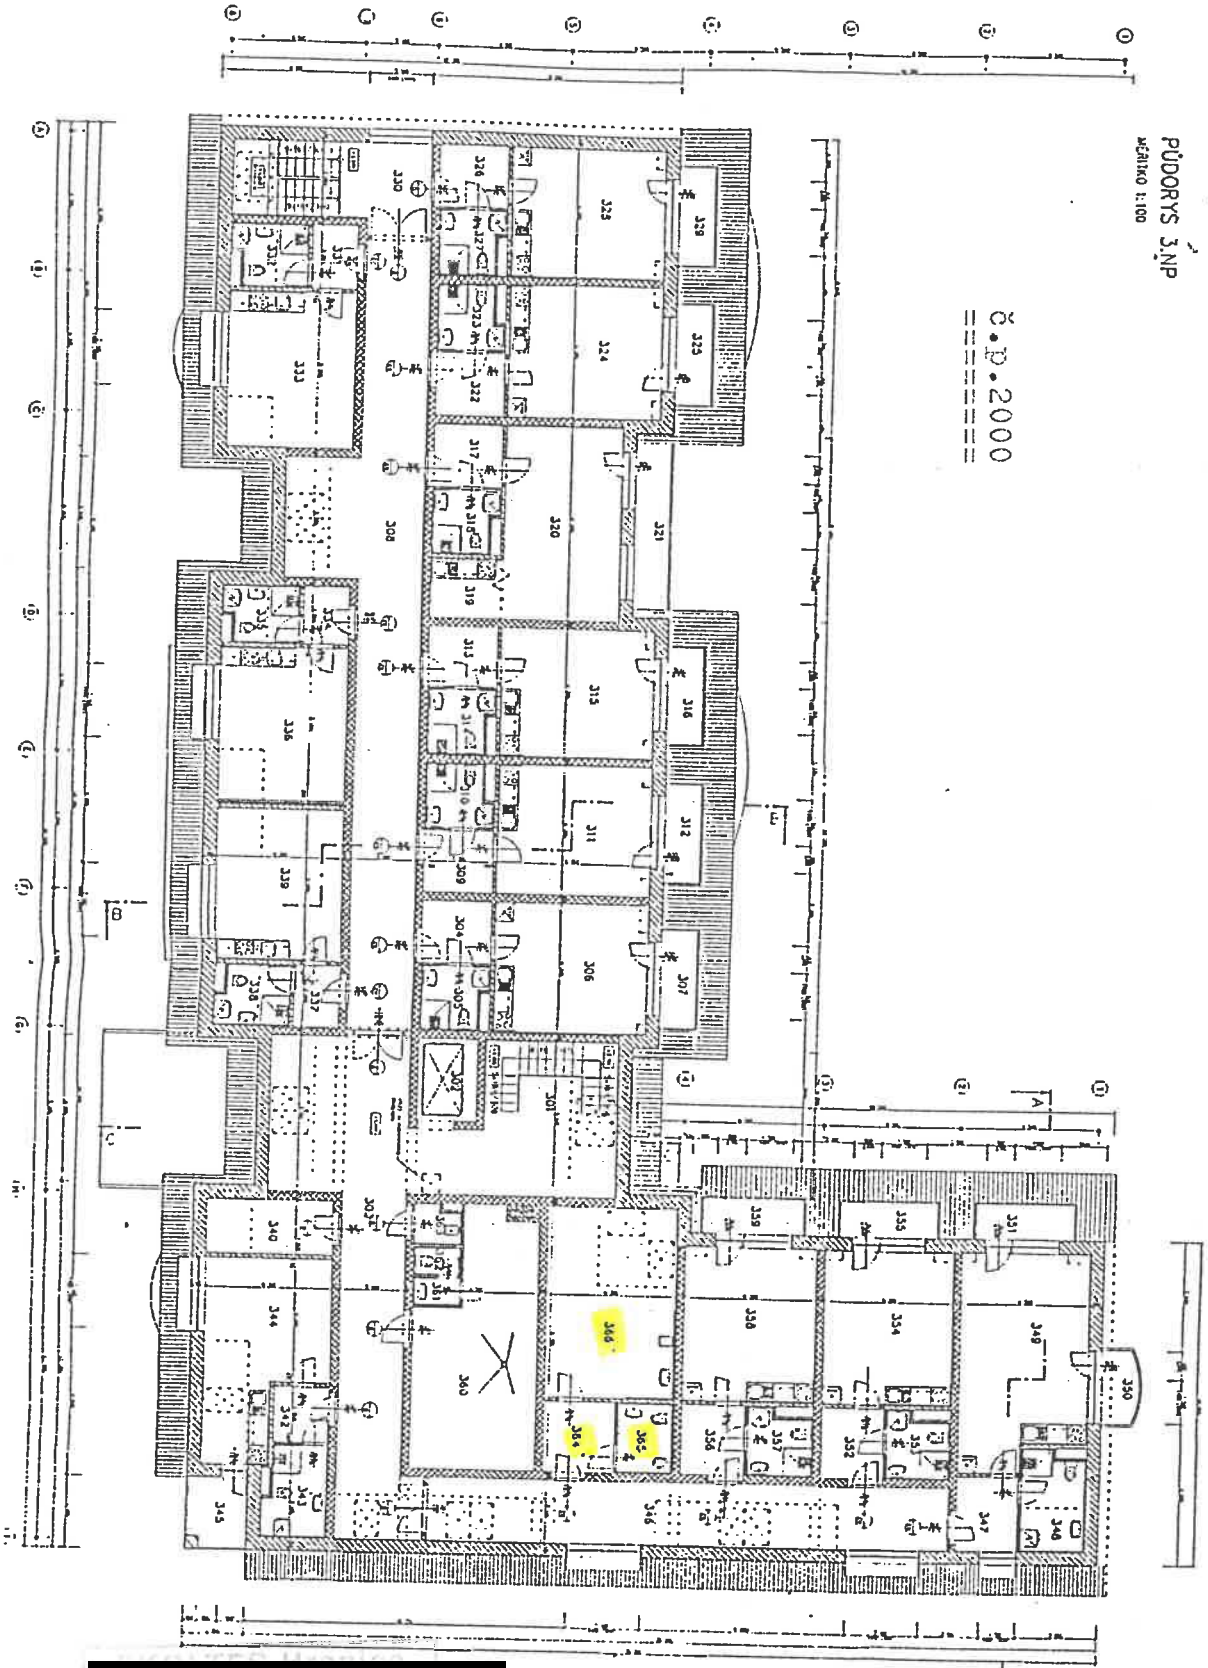

pronajímatel



nájemce

15. 09. 2004

Strany výpůjčky:

Město Hranice, Pernštejnské náměstí č.p.1, IČ 00301311
zastoupené na základě mandátní smlouvy společností
Ekoltes Hranice a.s., se sídlem v Hranicích, Zborovská 606, IČ 61974919
zapsaná Krajským soudem v Ostravě, oddíl B., vložka 1190
jednající Bc.Milanem Vinklerem, MSc., ředitelem společnosti,
(dále jen půjčitel)
na straně jedné

a

Domov důchodců Hranice, Jungmanova 1805, Hranice
zastoupený Ing.Ladislavem Vávrou, ředitelem
IČ : 70 87 65 41
(dále jen vypůjčitel)
na straně druhé

**uzavírají tento dodatek č.1
ke smlouvě o výpůjčce uzavřené dne 31.3.2003
pro nebytový prostor č.p.2000 ul.Tovačovského, Hranice**

Doplňuje se čl.V odst.2:

Za svoz odpadu je vypůjčitel povinen platit měsíčně 185.00Kč
+ 19% DPH 35.00Kč
celkem včetně DPH **220.00Kč**

Měsíční platby záloh na služby včetně ceny za svoz odpadu
včetně DPH činí 5 320.00Kč.

Tento dodatek nabývá platnost dnem 1.7.2004.


Ostatní ujednání smlouvy o výpůjčce zůstávají nezměněna.

Dodatek č.1 je vyhotoven ve 3 výtiscích.

v Hranicích dne: 30.8.2004



.....
Bc.Vinkler Milan, MSc.
ředitel společnosti

 

.....
Ing.Ladislav Vávra
ředitel

Strany výpůjčky:

Město Hranice, Pernštejnské náměstí č.p.1, IČ 00301311
zastoupené na základě mandátní smlouvy společností
Ekoltes Hranice a.s., se sídlem v Hranicích, Zborovská 606, IČ 61974919
zapsaná Krajským soudem v Ostravě, oddíl B., vložka 1190
jednající Bc.Milanem Vinklerem, MSc., ředitelem společnosti,
(dále jen půjčitel)
na straně jedné

a

Domov důchodců Hranice, Jungmanova 1805, Hranice
zastoupený Ing.Ladislavem Vávrou, ředitelem
IČ : 70 87 65 41
(dále jen vypůjčitel)
na straně druhé

**uzavírají tento dodatek č.2
ke smlouvě o výpůjčce uzavřené dne 31.3.2003
pro nebytový prostor č.p.2000 ul.Tovačovského, Hranice**

Doplňuje se čl.IV odst.2:


Na základě usnesení Rady města Hranice č.1231/2004-Rm 50
ze dne 29.9.2004 bylo schváleno, že nebytové prostory č.143 a č.145
na č.p.2000 ul.Tovačovského, budou poskytnuty do užívání
Občanskému sdružení Život a zdraví, se sídlem v Hranicích,
Čs.armády č.p.192 a Dia, svaz diabetiků české republiky,
územní organizace Hranice, IČ 64989038.
Souhlas s užíváním se stanovuje na dobu určitou, po dobu trvání
smlouvy o výpůjčce ze dne 31.3.2003, za stejných podmínek,
za kterých je smlouva o výpůjčce uzavřena.

Tento dodatek nabývá platnost dnem 1.11.2004.


Ostatní ujednání smlouvy o výpůjčce a dodatku č.1 ze
dne 30.8.2004 zůstávají nezměněna.

Dodatek č.2 je vyhotoven ve 3 výtiscích.

v Hranicích dne: 15.10.2004



Bc.Vinkler Milan, MSc.
ředitel společnosti

 

Ing.Ladislav Vávra
ředitel

Strany výpůjčky:

Město Hranice, Pernštejnské náměstí č.p.1, IČ 00301311
zastoupené na základě mandátní smlouvy společností
Ekoltes Hranice a.s., se sídlem v Hranicích, Zborovská 606, IČ 61974919
zapsaná Krajským soudem v Ostravě, oddíl B., vložka 1190
jednající Bc.Milanem Vinklerem, MSc., ředitelem společnosti,
(dále jen půjčitel)
na straně jedné

a

Domov důchodců Hranice, Jungmanova 1805, Hranice
zastoupený Ing.Ladislavem Vávrou, ředitelem
IČ : 70 87 65 41
(dále jen vypůjčitel)
na straně druhé

**uzavírají tento dodatek č.3
ke smlouvě o výpůjčce uzavřené dne 31.3.2003
pro nebytový prostor č.p.2000 ul.Tovačovského, Hranice**

Doplňuje se čl.I odst.2:

Na základě usnesení Rady města Hranice č.1268/2004-RM 52 ze dne 2.11.2004 se předmět výpůjčky rozšiřuje o místnost v I.nadzemním podlaží č.142 zařízení pro imobilní občany o výměře 1.08m²a garáž v I.nadzemním podlaží č.163 o výměře 21.82m²


Měsíční platby záloh na služby včetně ceny za svoz odpadu včetně DPH činí 5 320.00Kč.

Tento dodatek nabývá platnost dnem 1.12.2004.


Ostatní ujednání smlouvy o výpůjčce, dodatku č.1 ze dne 30.8.2004 a dodatku č.2 ze dne 15.10.2004 zůstávají nezměněna.

Dodatek č.3 je vyhotoven ve 3 výtiscích.

v Hranicích dne: 16.11.2004

 

Bc.Vinkler Milan, MSc.
ředitel společnosti

 

Ing.Ladislav Vávra
ředitel

Strany výpůjčky:

Město Hranice, Pernštejnské náměstí č.p.1, IČ 00301311
zastoupené na základě mandátní smlouvy společností
Ekoltes Hranice a.s., se sídlem v Hranicích, Zborovská 606, IČ 61974919
zapsaná Krajským soudem v Ostravě, oddíl B., vložka 1190
jednající Bc.Milanem Vinklerem, MSc., Ph.D., ředitelem společnosti,
(dále jen půjčitel)
na straně jedné

a
Domov důchodců Hranice, Jungmanova 1805, Hranice
zastoupený p.Káňou Milanem, ředitelem
IČ : 70 87 65 41
(dále jen vypůjčitel)
na straně druhé

**uzavírají tento dodatek č.4
ke smlouvě o výpůjčce uzavřené dne 31.3.2003
pro nebytový prostor č.p.2000 ul.Tovačovského, Hranice**

1.Mění se čl.V odst.5 a to:

Na základě nedoplatku z vyúčtování služeb za rok 2005 zvyšujeme zálohu na teplo z částky 3 500.00Kč na 5 000.00Kč měsíčně, na 60 000.00Kč ročně.

2.Mění se čl.V odst.6 a to:

Na základě nedoplatku z vyúčtování služeb za rok 2005 zvyšujeme zálohu na osvětlení z částky 50.00Kč na 750.00Kč měsíčně, na 9 000.00Kč ročně.

3.Ruší se čl.V odst.7 a to:

Na základě vyúčtování služeb za rok 2005 rušíme zálohu na úklid společných prostor.

Tímto se mění čl.VI. odst.1 smlouvy o výpůjčce, kde měsíční platby záloh na služby včetně ceny za svoz odpadu včetně DPH činí 6 770.00Kč.

Tento dodatek nabývá platnost dnem 1.7.2006.

Ostatní ujednání smlouvy o výpůjčce ze dne 31.3.2003,dodatku č.1 ze dne 30.8.2004, dodatku č.2 ze dne 15.10.2004 a dodatku č.3 ze dne 16.11.2004 zůstávají nezměněna.

Dodatek č.4 je vyhotoven ve 3 výtiscích.

v Hranicích dne: 26.6.2006

Bc.Vinkler Milan, MSc.,Ph.D.
ředitel společnosti

Káňa Milan
ředitel

Strany výpůjčky:

Město Hranice, Pernštejnské náměstí č.p.1, IČ 00301311
zastoupené na základě mandátní smlouvy společností
Ekoltes Hranice a.s., se sídlem v Hranicích, Zborovská 606, IČ 61974919
zapsaná Krajským soudem v Ostravě, oddíl B., vložka 1190
jednající Bc.Milanem Vinklerem, MSc., Ph.D., ředitelem společnosti,
(dále jen půjčitel)
na straně jedné

a

Domov důchodců Hranice, Jungmanova 1805, Hranice
zastoupený p.Káňou Milanem, ředitelem
IČ : 70 87 65 41
(dále jen vypůjčitel)
na straně druhé

**uzavírají tento dodatek č.5
ke smlouvě o výpůjčce uzavřené dne 31.3.2003
pro nebytový prostor č.p.2000 ul.Tovačovského, Hranice**

Mění se čl.V odst.5 a to:

Na základě nedoplatku z vyúčtování služeb za rok 2006 zvyšujeme
zálohu na teplo z částky 5 000.00Kč na 6 000.00Kč měsíčně.

Tímto se mění čl.VI. odst.1 smlouvy o výpůjčce, kde měsíční platby
záloh na služby včetně ceny za svoz odpadu včetně DPH činí 7 770.00Kč.

Tento dodatek nabývá platnost dnem 1.7.2007.


Ostatní ujednání smlouvy o výpůjčce ze dne 31.3.2003,dodatku č.1
ze dne 30.8.2004, dodatku č.2 ze dne 15.10.2004, dodatku č.3 ze
dne 16.11.2004 a dodatku č.4 ze dne 26.6.2006 zůstávají nezměněna.

Dodatek č.5 je vyhotoven ve 3 výtiscích.

v Hranicích dne: 26.6.2007



Bc.Vinkler Milan, MSc.,Ph.D.
ředitel společnosti

 

Káňa Milan
ředitel

Strany výpůjčky:

Město Hranice, Pernštejnské náměstí č.p.1, IČ 00301311
zastoupené na základě mandátní smlouvy společností
Ekoltes Hranice a.s., se sídlem v Hranicích, Zborovská 606, IČ 61974919
zapsaná Krajským soudem v Ostravě, oddíl B., vložka 1190
jednající Bc.Milanem Vinklerem, MSc., Ph.D., ředitelem společnosti,
(dále jen půjčitel)
na straně jedné

a

Domov důchodců Hranice, Jungmanova 1805, Hranice
zastoupený p.Káňou Milanem, ředitelem
IČ : 70 87 65 41
(dále jen vypůjčitel)
na straně druhé

**uzavírají tento dodatek č.6
ke smlouvě o výpůjčce uzavřené dne 31.3.2003
pro nebytový prostor č.p.2000 ul.Tovačovského, Hranice**

Mění se čl.V odst.5 a to Odst.6 :

Na základě nedoplatku z vyúčtování služeb za rok 2006 zvyšujeme zálohu na osvětlení z částky 750. 00Kč na 1 500.00Kč měsíčně.


Tímto se mění čl.VI. odst.1 smlouvy o výpůjčce, kde měsíční platby záloh na služby včetně ceny za svoz odpadu včetně DPH činí 8 450.00Kč.

Tento dodatek nabývá platnost dnem 1.7.2008.


Ostatní ujednání smlouvy o výpůjčce ze dne 31.3.2003,dodatku č.1 ze dne 30.8.2004, dodatku č.2 ze dne 15.10.2004, dodatku č.3 ze dne 16.11.2004, dodatku č.4 ze dne 26.6.2006 a dodatku č.5 ze dne 26.6.2007 zůstávají nezměněna.

Dodatek č.6 je vyhotoven ve 2 výtiscích.

v Hranicích dne: 27.6.2008

 

Bc.Vinkler Milan, MSc.,Ph.D.
ředitel společnosti

 

Káňa Milan
ředitel



Strany výpůjčky:

Město Hranice, Pernštejnské náměstí č.p.1, IČ 00301311
zastoupené na základě mandátní smlouvy společností
Ekoltes Hranice a.s., se sídlem v Hranicích, Zborovská 606, IČ 61974919
zapsaná Krajským soudem v Ostravě, oddíl B., vložka 1190
jednající Bc.Milanem Vinklerem, MSc., Ph.D., ředitelem společnosti,
(dále jen půjčitel)
na straně jedné

a
Domov seniorů Hranice, Jungmanova 1805, Hranice
zastoupený p.Káňou Milanem, ředitelem
IČ : 70 87 65 41
(dále jen vypůjčitel)
na straně druhé

**uzavírají tento dodatek č.7
ke smlouvě o výpůjčce uzavřené dne 31.3.2003
pro nebytový prostor č.p.2000 ul.Tovačovského, Hranice**

1) Mění se čl.V. odst.3 :

Na základě nedoplatku z vyúčtování služeb za rok 2008 zvyšujeme zálohu na vodu z částky 150.00Kč na částku 1520.00Kč měsíčně, na částku 18 240.00Kč ročně.

2) Mění se čl.V odst.4 :

Na základě nedoplatku z vyúčtování služeb za rok 2008 zvyšujeme zálohu na topení z částky 6 000.00Kč na 7 300.00Kč měsíčně, na částku 87 600.00kč ročně.


Tímto se mění čl.VI. odst.1 smlouvy o výpůjčce, kde měsíční platby záloh na služby včetně ceny za svoz odpadu včetně DPH činí **11 190.00Kč.**

Tento dodatek nabývá platnost dnem 1.7.2009.


Ostatní ujednání smlouvy o výpůjčce ze dne 31.3.2003, dodatku č.1 ze dne 30.8.2004, dodatku č.2 ze dne 15.10.2004, dodatku č.3 ze dne 16.11.2004, dodatku č.4 ze dne 26.6.2006 a dodatku č.6 ze dne 27.6.2008 zůstávají nezměněna.

Dodatek č.7 je vyhotoven ve 2 výtiscích.

v Hranicích dne: 26.6.2009

 

Bc. Vinkler Milan, MSc., Ph.D.
ředitel společnosti

 

Káňa Milan
ředitel

Strany výpůjčky:

Město Hranice, Pernštejnské náměstí č.p.1, IČ 00301311
zastoupené na základě mandátní smlouvy společností
Ekoltes Hranice a.s., se sídlem v Hranicích, Zborovská 606, IČ 61974919
zapsaná Krajským soudem v Ostravě, oddíl B., vložka 1190
jednající Bc.Milanem Vinklerem, MSc., Ph.D., ředitelem společnosti,
(dále jen půjčitel)
na straně jedné

a
Domov seniorů Hranice, Jungmanova 1805, Hranice
zastoupený Ing.Káňou Milanem, ředitelem
IČ : 70 87 65 41
(dále jen vypůjčitel)
na straně druhé

**uzavírají tento dodatek č.8
ke smlouvě o výpůjčce uzavřené dne 31.3.2003
pro nebytový prostor č.p.2000 ul.Tovačovského, Hranice**

Doplňuje se čl.I. odst.2 :

Na základě usnesení Rady města Hranic č.1940/2009-RM 68 ze dne 28.4.2009
se doplňuje předmět výpůjčky o garáž č.161 o výměře 21.00m² a garáž č.162
o výměře 21.86m².

Vypůjčka se sjednává na dobu určitou po dobu existence Domova seniorů Hranice,
počínaje dnem 1.9.2009.

Náklady na topení a osvětlení budou ve vyúčtování přičteny k ostatním vypůjčeným
prostorům.


Tento dodatek nabývá platnost dnem 1.9.2009.

Výše měsíčních záloh na služby zůstávají beze změn ve výši 11 190,-Kč.


Ostatní ujednání smlouvy o výpůjčce ze dne 31.3.2003, dodatku č.1 ze dne 30.8.2004,
dodatku č.2 ze dne 15.10.2004, dodatku č.3 ze dne 16.11.2004, dodatku č.4 ze dne
26.6.2006, dodatku č.6 ze dne 27.6.2008 a dodatku č.7 ze dne 26.6.2009 zůstávají
nezměněna.

Dodatek č.8 je vyhotoven ve 3 výtiscích.

v Hranicích dne: 28.8.2009

 

Bc.Vinkler Milan, MSc.,Ph.D.
ředitel společnosti


 


Ing. Káňa Milan
ředitel

PŮDORYS 1.NP

úroveň 1.1m

č.p.2000

 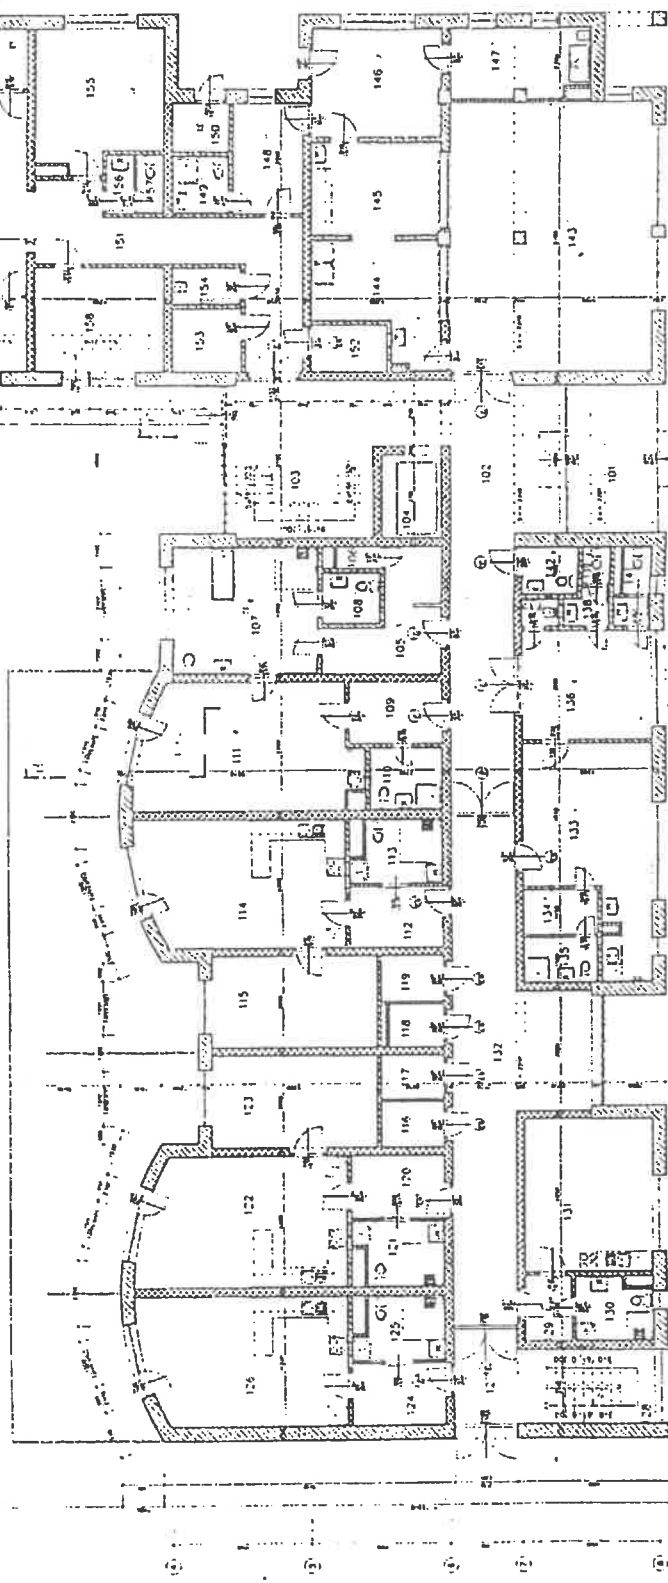

Bc. Vinkler Milan, MSc., Ph.D.
ředitel společnosti



Ing. Káňa Milan
ředitel

Strany výpůjčky:

Město Hranice, Pernštejnské náměstí č.p.1, IČ 00301311
zastoupené na základě mandátní smlouvy společností
Ekoltes Hranice a.s., se sídlem v Hranicích, Zborovská 606, IČ 61974919
zapsaná Krajským soudem v Ostravě, oddíl B., vložka 1190
jednající Bc.Milanem Vinklerem, MSc., Ph.D., ředitelem společnosti,
(dále jen půjčitel)
na straně jedné

a
Domov seniorů Hranice, Jungmanova 1805, Hranice
zastoupený Ing.Káňou Milanem, ředitelem
IČ : 70 87 65 41
(dále jen vypůjčitel)
na straně druhé

**uzavírají tento dodatek č.9
ke smlouvě o výpůjčce uzavřené dne 31.3.2003
pro nebytový prostor č.p.2000 ul.Tovačovského, Hranice**

Mění se čl.V odst. 2 :

Na základě Ceníku prací a služeb Ekoltesu Hranice a.s., schváleného
představenstvem akciové společnosti pro rok 2010,
upravujeme cenu za svoz odpadu z částky 185.00Kč na 220.00Kč
+ 20% DPH 44.00Kč
celkem včetně DPH na 264.00Kč měsíčně.


Tento dodatek nabývá platnost dnem 1.2.2010.

Tímto se mění čl.VI. odst.1 smlouvy o výpůjčce, kde měsíční platby záloh
na služby včetně ceny za svoz odpadu včetně DPH činí 11 234.00Kč.


Ostatní ujednání smlouvy o výpůjčce ze dne 31.3.2003, dodatku č.2 ze dne
15.10.2004, dodatku č.3 ze dne 16.11.2004, dodatku č.4 ze dne 26.6.2006, dodatku
č.6 ze dne 27.6.2008, dodatku č.7 ze dne 26.6.2009 a dodatku č.8 ze dne 28.8.2009
zůstávají nezměněna.

Dodatek č.9 je vyhotoven ve 3 výtiscích.

v Hranicích dne: 8.2.2010

 

Bc.Vinkler Milan, MSc.,Ph.D.
ředitel společnosti

 

Ing. Káňa Milan
ředitel

Strany výpůjčky:

Město Hranice, Pernštejnské náměstí č.p. 1, IČ 00301311
 zastoupené na základě mandátní smlouvy společností
 Ekoltes Hranice a.s., se sídlem v Hranicích, Zborovská 606, IČ 61974919
 zapsaná Krajským soudem v Ostravě, oddíl B., vložka 1190
 jednající Bc. Milanem Vinklerem, MSc., Ph.D., ředitelem společnosti
 (dále jen půjčitel)
 na straně jedné

a

Domov seniorů Hranice, Jungmannova 1805, Hranice
 zastoupený Ing. Milanem Káňou, ředitelem
 IČ: 70876541
 (dále jen vypůjčitel)
 na straně druhé

**uzavírají tento dodatek č. 10
 ke smlouvě o výpůjčce uzavřené dne 31.3.2003
 pro nebytový prostor č.p. 2000 ul. Tovačovského, Hranice
 takto:**

článek 1

vzhledem k tomu, že město jako půjčitel potřebuje pro Klub seniorů náhradní prostory v době od 15.4.2013 do 30.9.2013, účastníci se dohodli, že prostory (*viz přiložený plánec, který je nedílnou součástí tohoto dodatku*):

č. 144 umývárna stol. nádobí 14,02 m²

č. 143 jídelna 57,33 m²

č. 145 výdej jídla 12,81 m²

bude v uvedeném období používat výlučně město Hranice.


Užívání výše uvedených nebytových prostor schválila Rada města usnesením č. 1543/2013 – RM 49 ze dne 26.3.2013.

článek 2


Přefakturace nákladů na vodu a elektrickou energii proběhne po vyúčtování záloh za rok 2013 v průběhu roku 2014. Při předání a převzetí předmětných prostor bude proveden odečet energií, o kterém bude učiněn zápis.

Dodatek č. 10 je vyhotoven ve 3 výtiscích.

V Hranicích dne: 15.4.2013

 

Bc. Vinkler Milan, MSc., Ph.D.
 ředitel společnosti

 

Ing. Káňa Milan
 ředitel odboru správy majetku

pronařimatel

nájemce

