


projektoval:		vedoucí zakázky:	
SEDLÁČEK		SEDLÁČEK	
kraj:		Stř:	
investor: Národní divadlo, Ostrovní 1, 112 30 Praha 1			
KABINA OSVĚTLOVAČE A ZVUKAŘE - REKONSTRUKCE			
BOURACÍ PRÁCE			



lighting dimmers
 TS TECHNIK s.r.o.
 Měnin 328, 664 57
 provozovna Újezd u Brna
 info@tstechnik.cz

datum: 03/2020
 stupeň: pro vývěr zhotovitele
 měřítko: 1:30
 formát: A3

01-NDP-12/20-01

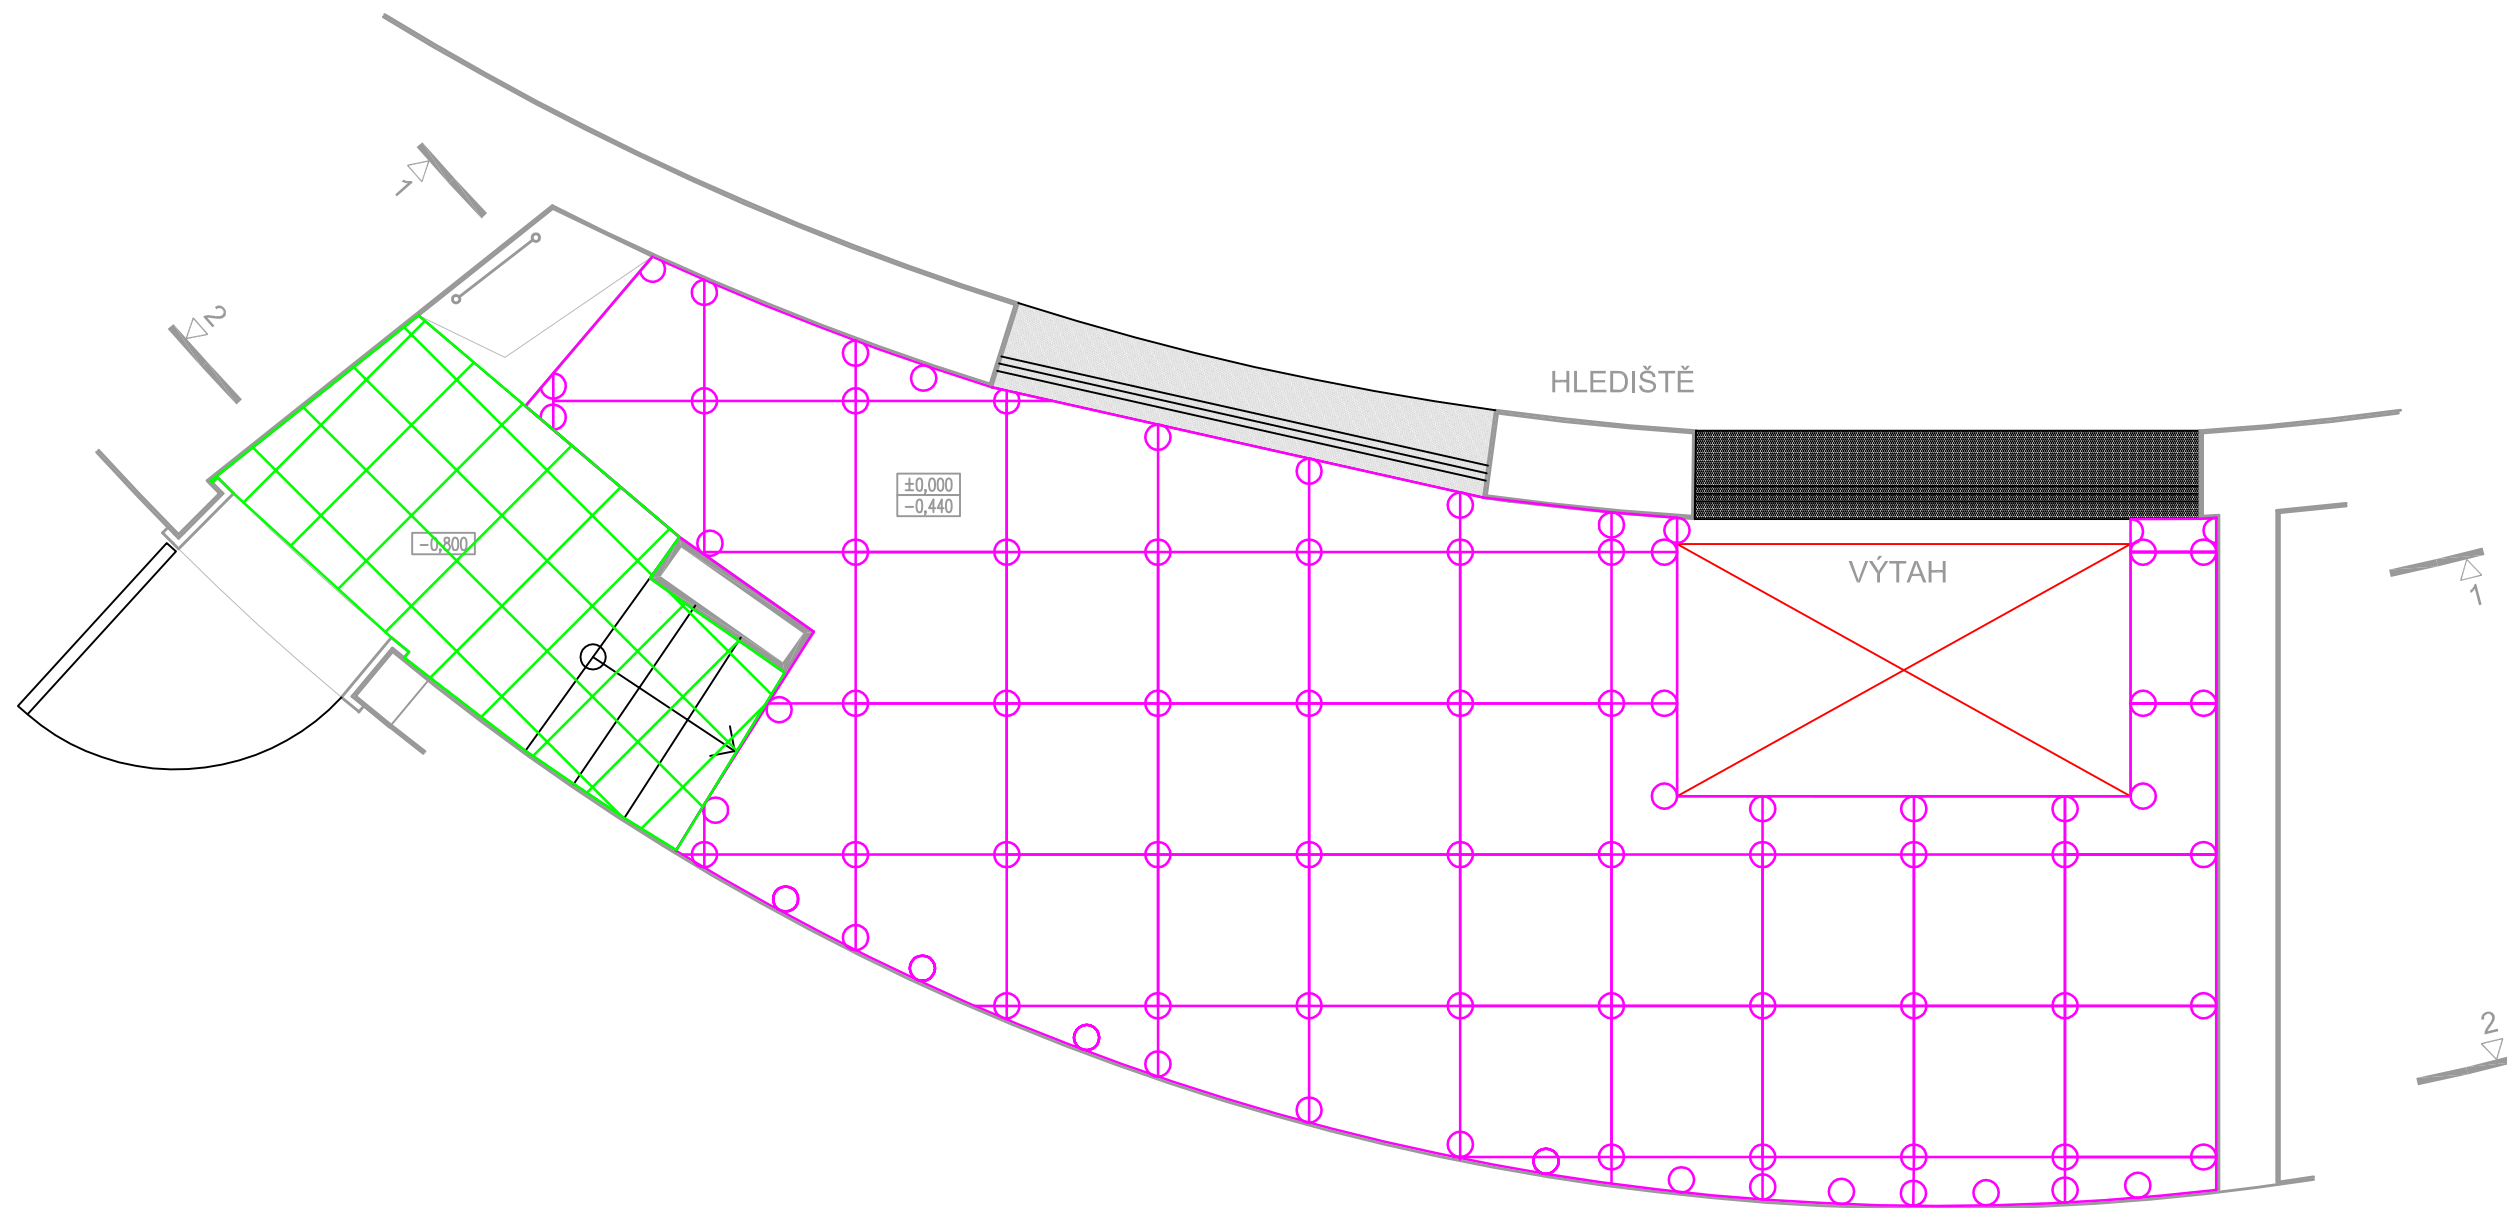

- ZDVOJENÁ PODLAHA VÝŠKA CCA 440mm, ANTISTATICKÉ PVC
- SCHODY + PROSTOR PŘED DVEŘMI, ANTISTATICKÉ PVC DLE ZDVOJENÉ PODLAHY

projektoval:		vedoucí zakázky:	
SEDLÁČEK		SEDLÁČEK	
kraj:		Stř:	
investor: Národní divadlo, Ostrovní 1, 112 30 Praha 1			
KABINA OSVĚTLOVAČE A ZVUKAŘE - REKONSTRUKCE			
DVOJITÁ PODLAHA			




lighting dimmers
 TS TECHNIK s.r.o.
 Měnin 328, 664 57
 provozovna Újezd u Brna
 info@tstechnik.cz

datum: 03/2020
 stupeň pro vývěr zhotovitele
 měřítko: 1:30
 formát: A3

01-NDP-12/20-02

STROP

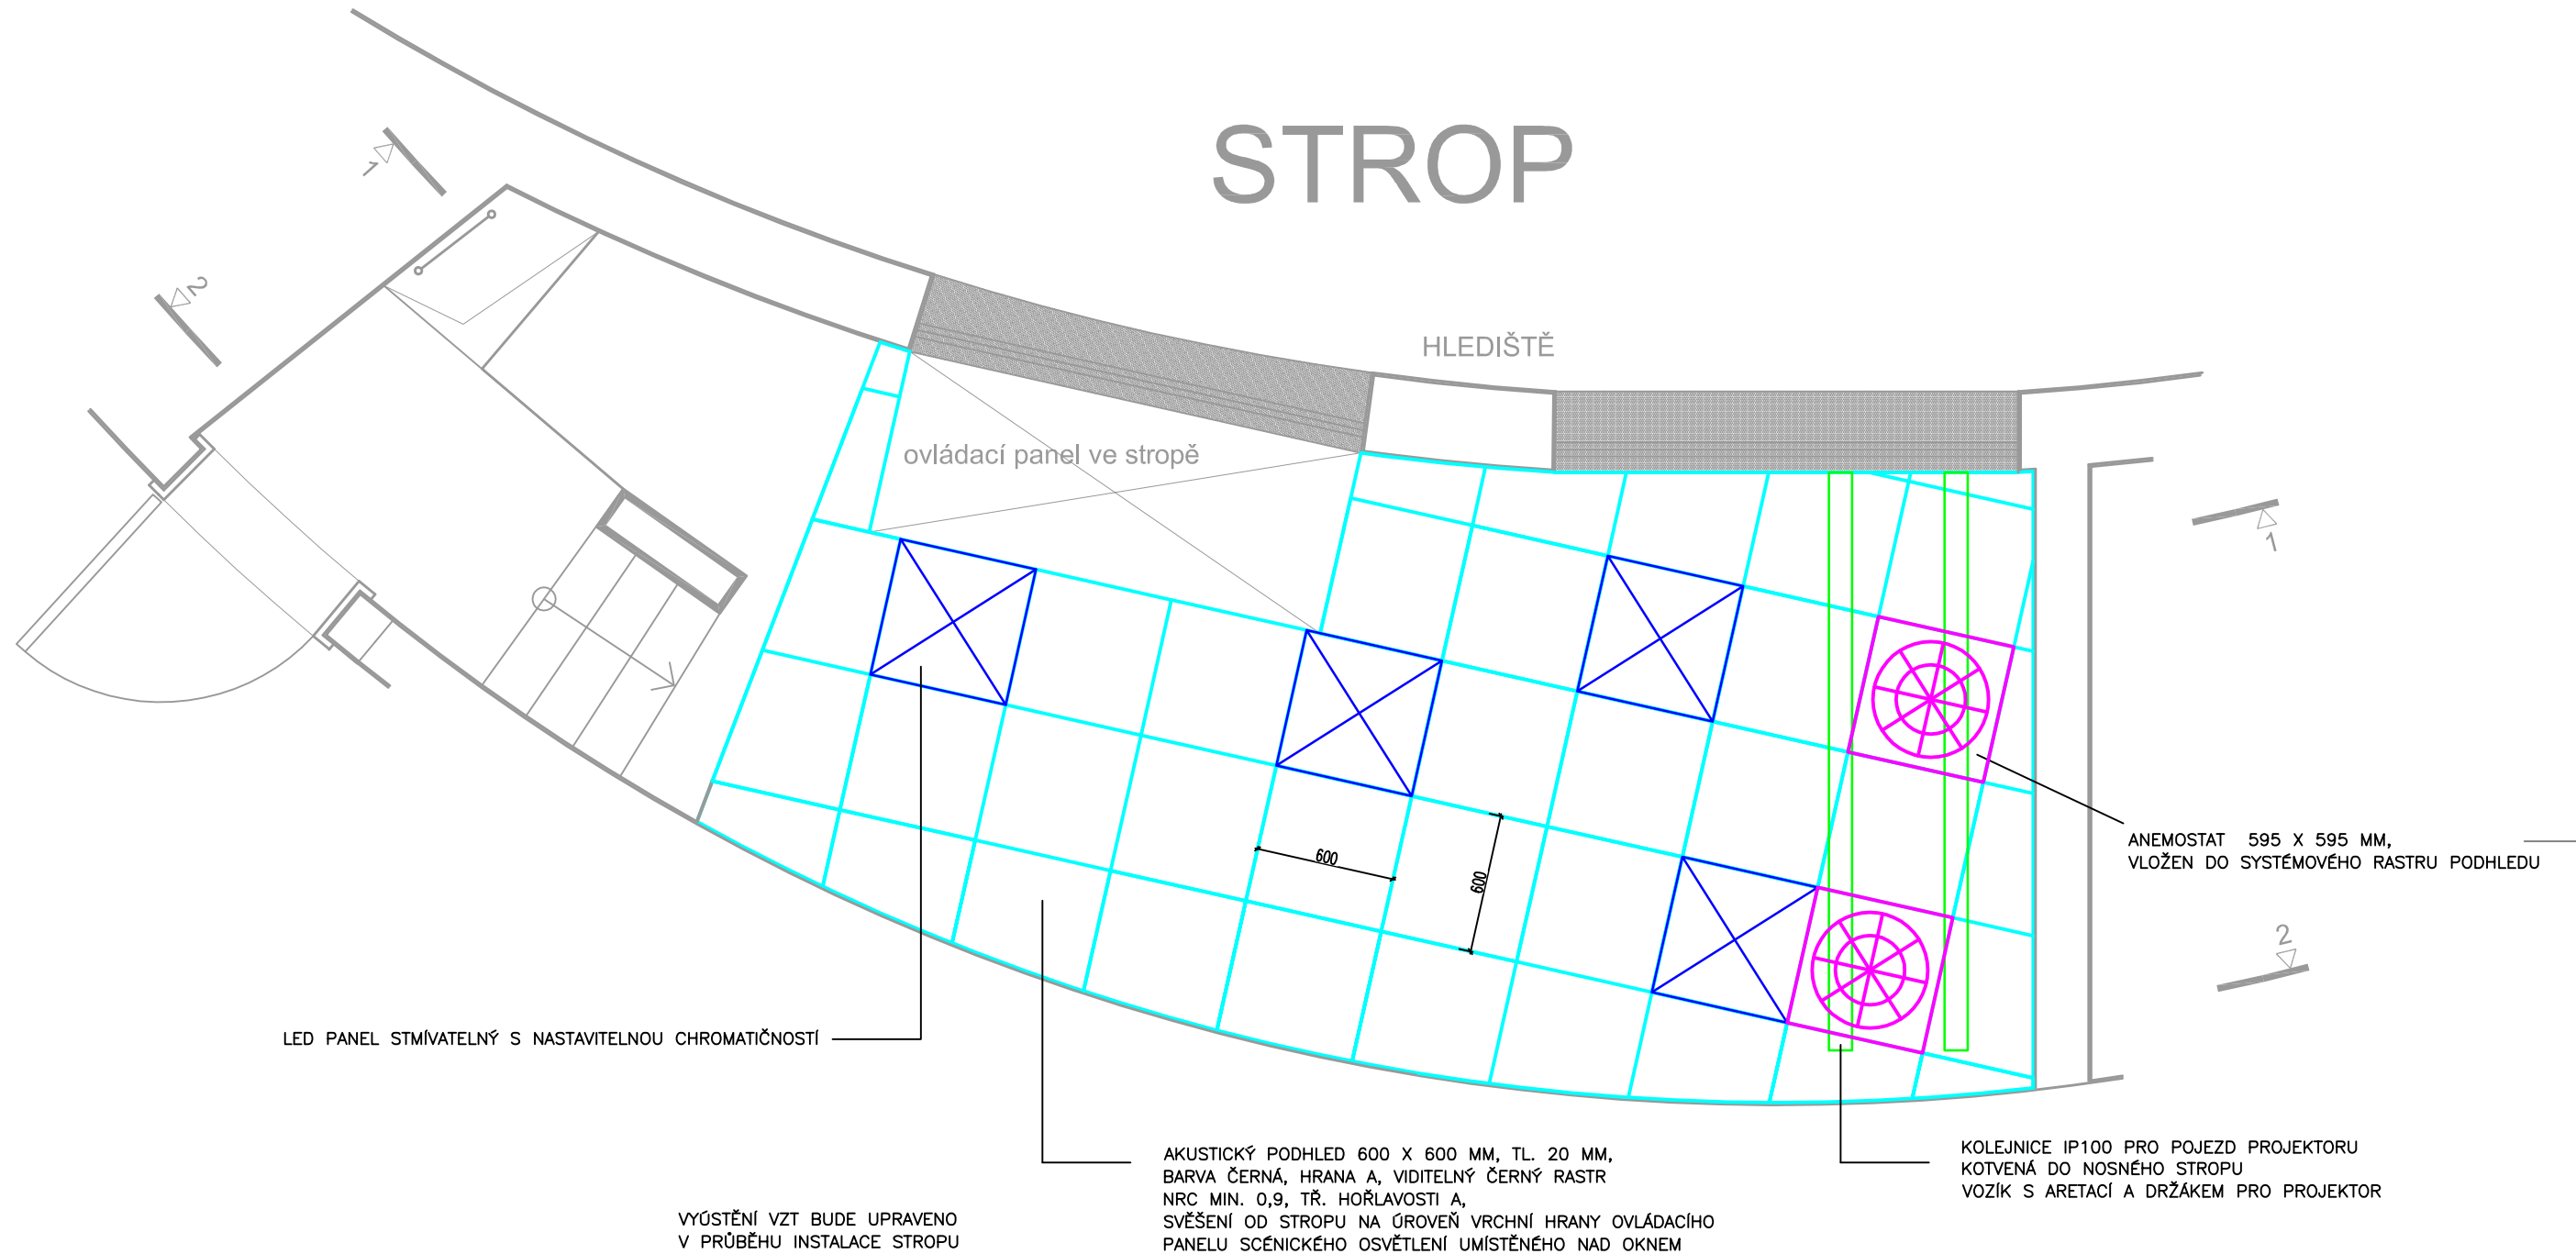

LED PANEL STMÍVATELNÝ S NASTAVITELNOU CHROMATIČNOSTÍ

VYÚSTĚNÍ VZT BUDE UPRAVENO
V PRŮBĚHU INSTALACE STROPU

AKUSTICKÝ PODHLED 600 X 600 MM, TL. 20 MM,
BARVA ČERNÁ, HRANA A, VIDITELNÝ ČERNÝ RASTR
NRC MIN. 0,9, TR. HOŘLAVOSTI A,
SVĚŠENÍ OD STROPU NA ÚROVEŇ VRCHNÍ HRANY OVLÁDACÍHO
PANELU SCÉNIKÉHO OSVĚTLENÍ UMÍSTĚNÉHO NAD OKNEM

KOLEJNICE IP100 PRO POJEZD PROJEKTORU
KOTVENÁ DO NOSNÉHO STROPU
VOZÍK S ARETACÍ A DRŽÁKEM PRO PROJEKTOR

ANEMOSTAT 595 X 595 MM,
VLOŽEN DO SYSTÉMOVÉHO RASTRU PODHLEDU

projektoval:		vedoucí zakázky:	
ING. DANĚK		SEDLÁČEK	
kraj:		Stř:	
investor: Národní divadlo, Ostrovní 1, 112 30 Praha 1			
KABINA OSVĚTLOVAČE A ZVUKAŘE - REKONSTRUKCE			
STROP			



lighting dimmers

TS TECHNIK s.r.o.
Měnin 328, 664 57
provozovna Újezd u Brna
info@tstechnik.cz

datum: 03/2020


stupeň: pro vývěr zhotovitele

měřítko: 1:30

formát: A3


01-NDP-12/20-03


2-2

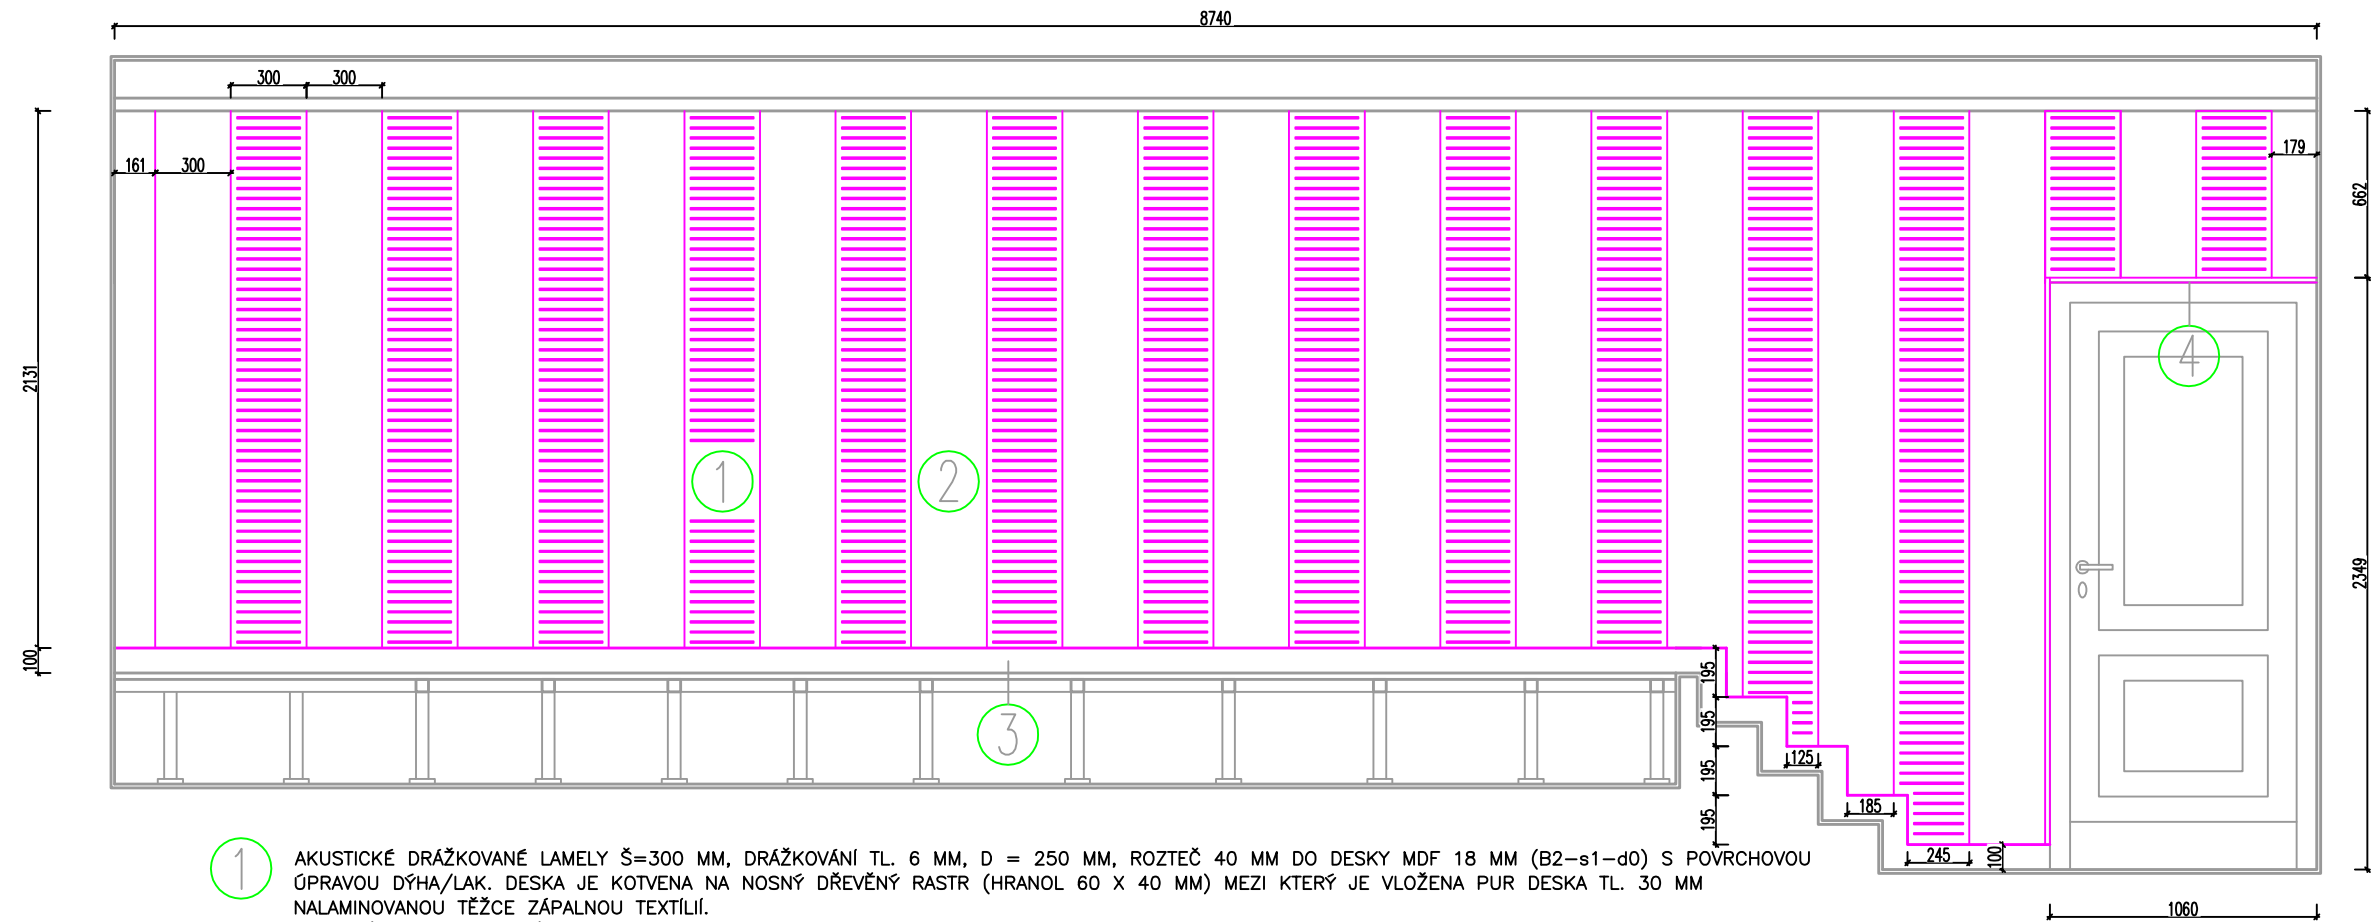

- 1 AKUSTICKÉ DRÁŽKOVANÉ LAMELY Š=300 MM, DRÁŽKOVÁNÍ TL. 6 MM, D = 250 MM, ROZTEČ 40 MM DO DESKY MDF 18 MM (B2-s1-d0) S POVRCHOVOU ÚPRAVOU DÝHA/LAK. DESKA JE KOTVENA NA NOSNÝ DŘEVĚNÝ RASTR (HRANOL 60 X 40 MM) MEZI KTERÝ JE VLOŽENA PUR DESKA TL. 30 MM NALAMINOVANOU TĚŽCE ZÁPALNOU TEXTÍLIÍ. CELKOVÁ HLOUBKA SYSTÉMU JE 80 MM
- 2 AKUSTICKÉ PLNÉ LAMELY Š=300 MM, DESKA MDF 18 MM (B2-s1-d0) S POVRCHOVOU ÚPRAVOU DÝHA/LAK. DESKA JE KOTVENA PRUŽNĚ PŘES MIKROPŘYŽ TL. 3 MM NA NOSNÝ DŘEVĚNÝ RASTR (HRANOL 60 X 40 MM) MEZI KTERÝ JE VLOŽENA PUR DESKA TL. 50 MM. CELKOVÁ HLOUBKA SYSTÉMU JE 80 MM
- 3 SOKL, DESKA OHNUTÁ MDF 12 MM (B2-s1-d0) S POVRCHOVOU ÚPRAVOU DÝHA/LAK. SOKL JE KOTVEN NA NOSNÝ DŘEVĚNÝ RASTR (HRANOL 60 X 40 MM), KTERÝ JE V MÍSTĚ INSTALACE SOKLU UPRAVEN NA PROFIL 53 X 40 MM (TJ. SOKL ODSKAKUJE ZA PŘEDNÍ HRANU OBKLADU O 15 MM).
- 4 OBLOŽKA DVEŘÍ, DESKA MDF 18 MM (B2-s1-d0) S POVRCHOVOU ÚPRAVOU DÝHA/LAK.

DO ZADNÍ STĚNY BUDOU VESTAVĚNY 3KS SKLOPNÝCH SEDAČEK.
PŘED ZAHÁJENÍM VÝROBY OBKLADŮ JE TŘEBA VYZORKOVAT S UŽIVATELEM TYP A ROZMĚR SEDAČEK
A DLE TOHO PROVĚST ÚPRAVU OBKLADU.

projektoval:		vedoucí zakázky:	
ING. DANĚK		SEDLÁČEK	
kraj:		Stř:	
investor: Národní divadlo, Ostrovní 1, 112 30 Praha 1			
KABINA OSVĚTLOVAČE A ZVUKAŘE - REKONSTRUKCE			
ZADNÍ AKUSTICKÁ STĚNA			
 <i>lighting dimmers</i> TS TECHNIK s.r.o. Měnin 328, 664 57 provozovna Újezd u Brna info@tstechnik.cz			
stupeň: pro vývěr zhotovitele			
měřítko: 1:30			
formát: A3			
01-NDP-12/20-04			

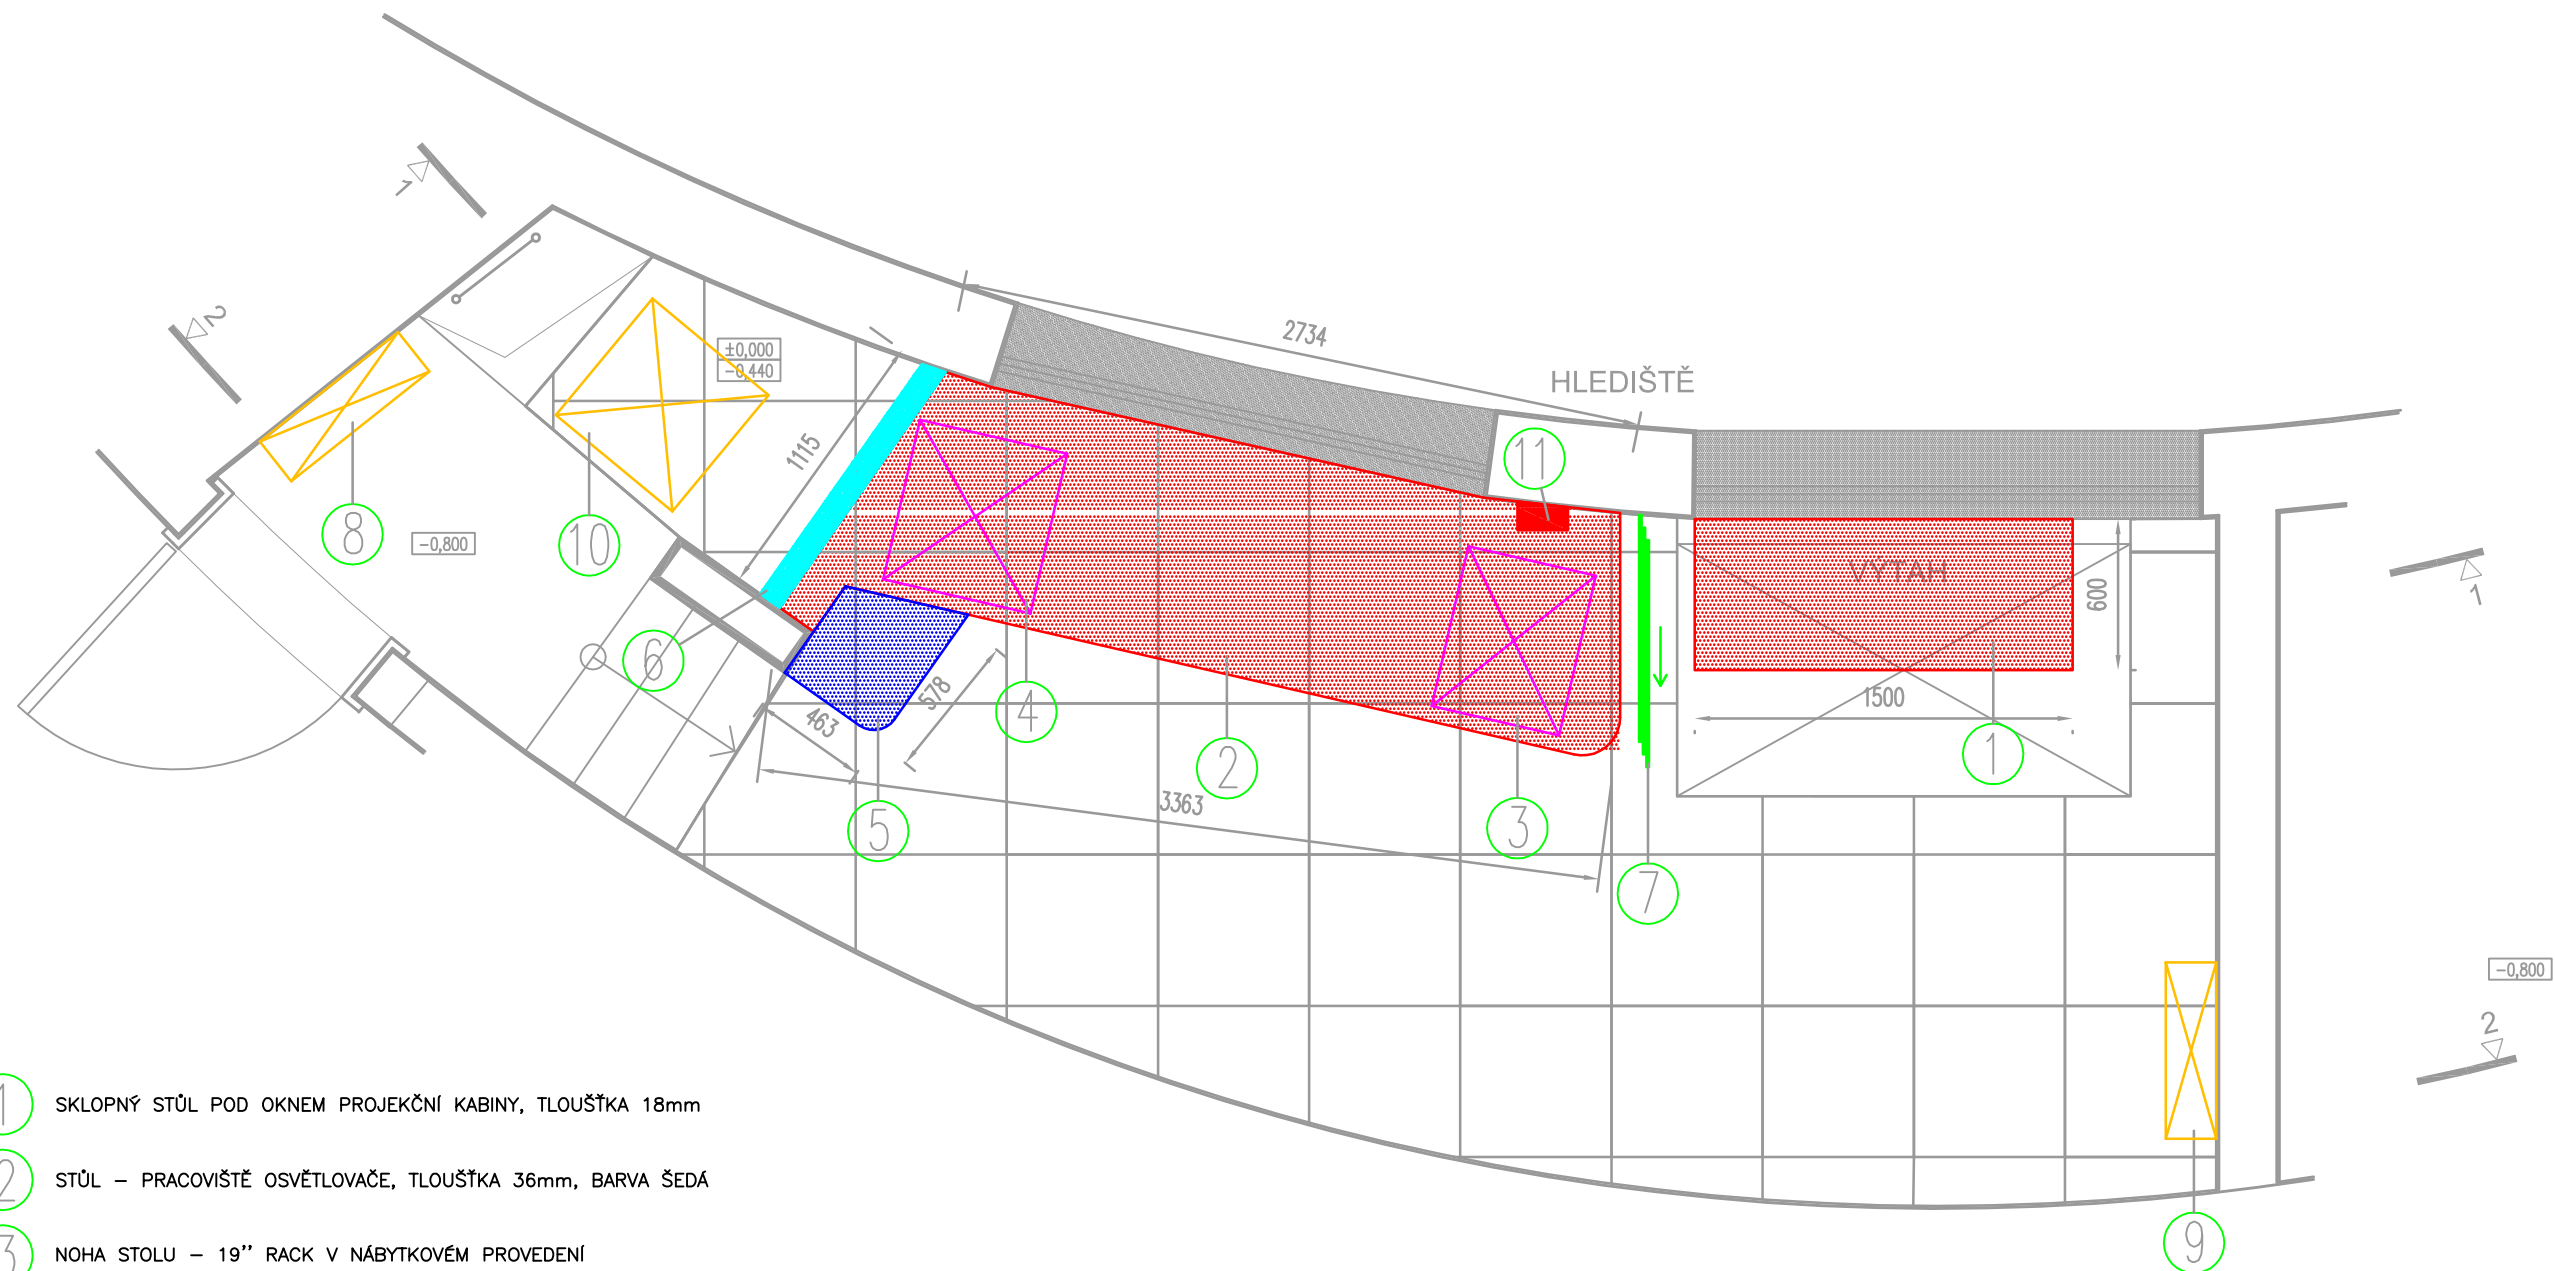

- ① SKLOPNÝ STŮL POD OKNEM PROJEKČNÍ KABINY, TLOUŠŤKA 18mm
- ② STŮL – PRACOVIŠTĚ OSVĚTLOVAČE, TLOUŠŤKA 36mm, BARVA ŠEDÁ
- ③ NOHA STOLU – 19” RACK V NÁBYTKOVÉM PROVEDENÍ
- ④ NOHA STOLU – NEPOJÍZDNÝ KONTEJNER
- ⑤ SKLOPNÁ NÁSTAVBA STOLU
- ⑥ SVISLÝ PANEL – ZABUDOVANÉ KOMPONENTY – SYNOPTICKÁ MAPA + PODRUŽNÝ OVLÁDACÍ PANĚL S REGULACÍ
- ⑦ POSUVNÁ DĚLÍCÍ PŘÍČKA
- ⑧ VNITŘNÍ KLIMATIZAČNÍ JEDNOTKA NOVÁ
- ⑨ VNITŘNÍ KLIMATIZAČNÍ JEDNOTKA STÁVAJÍCÍ
- ⑩ TECHNOLOGICKÝ RACK
- ⑪ SVISLÁ KAPOTÁŽ KABELÁŽÍ VEDENÝCH DO NADHLEDOVÉHO ROZVADĚČE SHODNÝ MATERIÁL SE STOLEM, DEMONTOVATELNÉ


projektoval:		vedoucí zakázky:	
SEDLÁČEK		SEDLÁČEK	
kraj:		Stř:	
investor: Národní divadlo, Ostrovní 1, 112 30 Praha 1			
KABINA OSVĚTLOVAČE A ZVUKAŘE – REKONSTRUKCE			
INTERIER			



lighting dimmers
 TS TECHNIK s.r.o.
 Měnin 328, 664 57
 provozovna Újezd u Brna
 info@tstechnik.cz

datum: 03/2020
 stupeň: pro vývěr zhotovitele
 měřítko: 1:30
 formát: A3

01-NDP-12/20-05

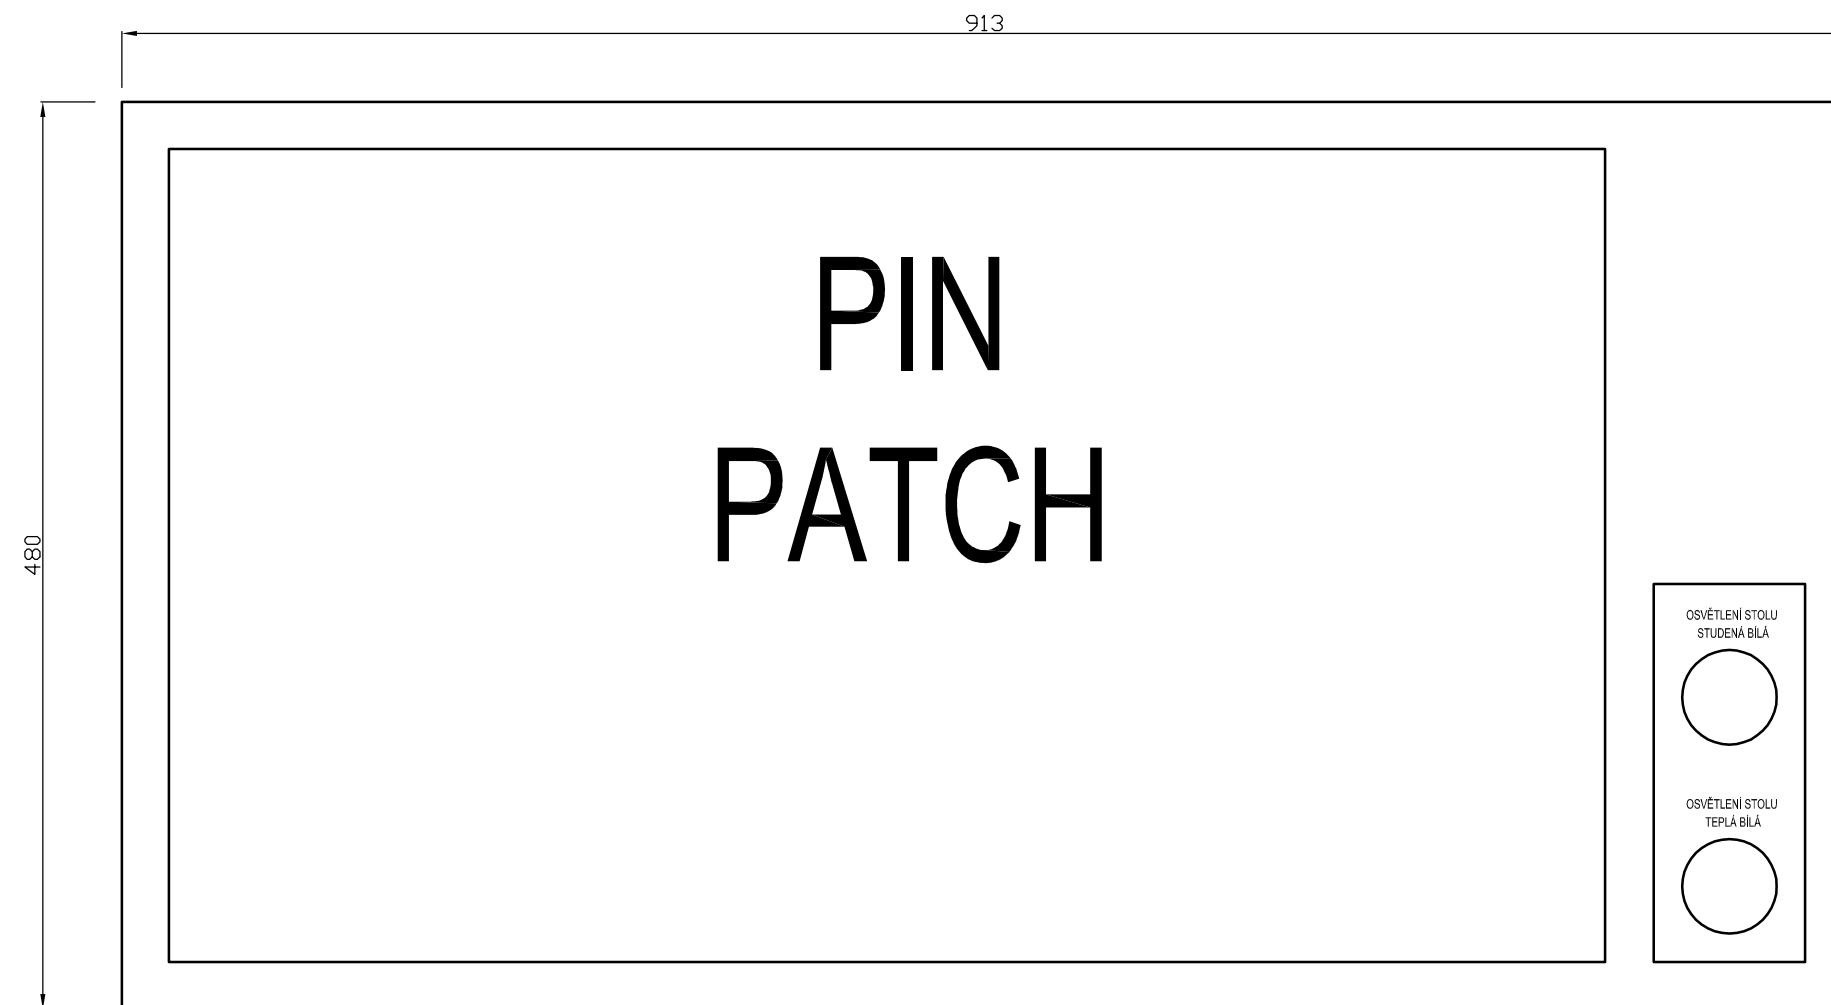


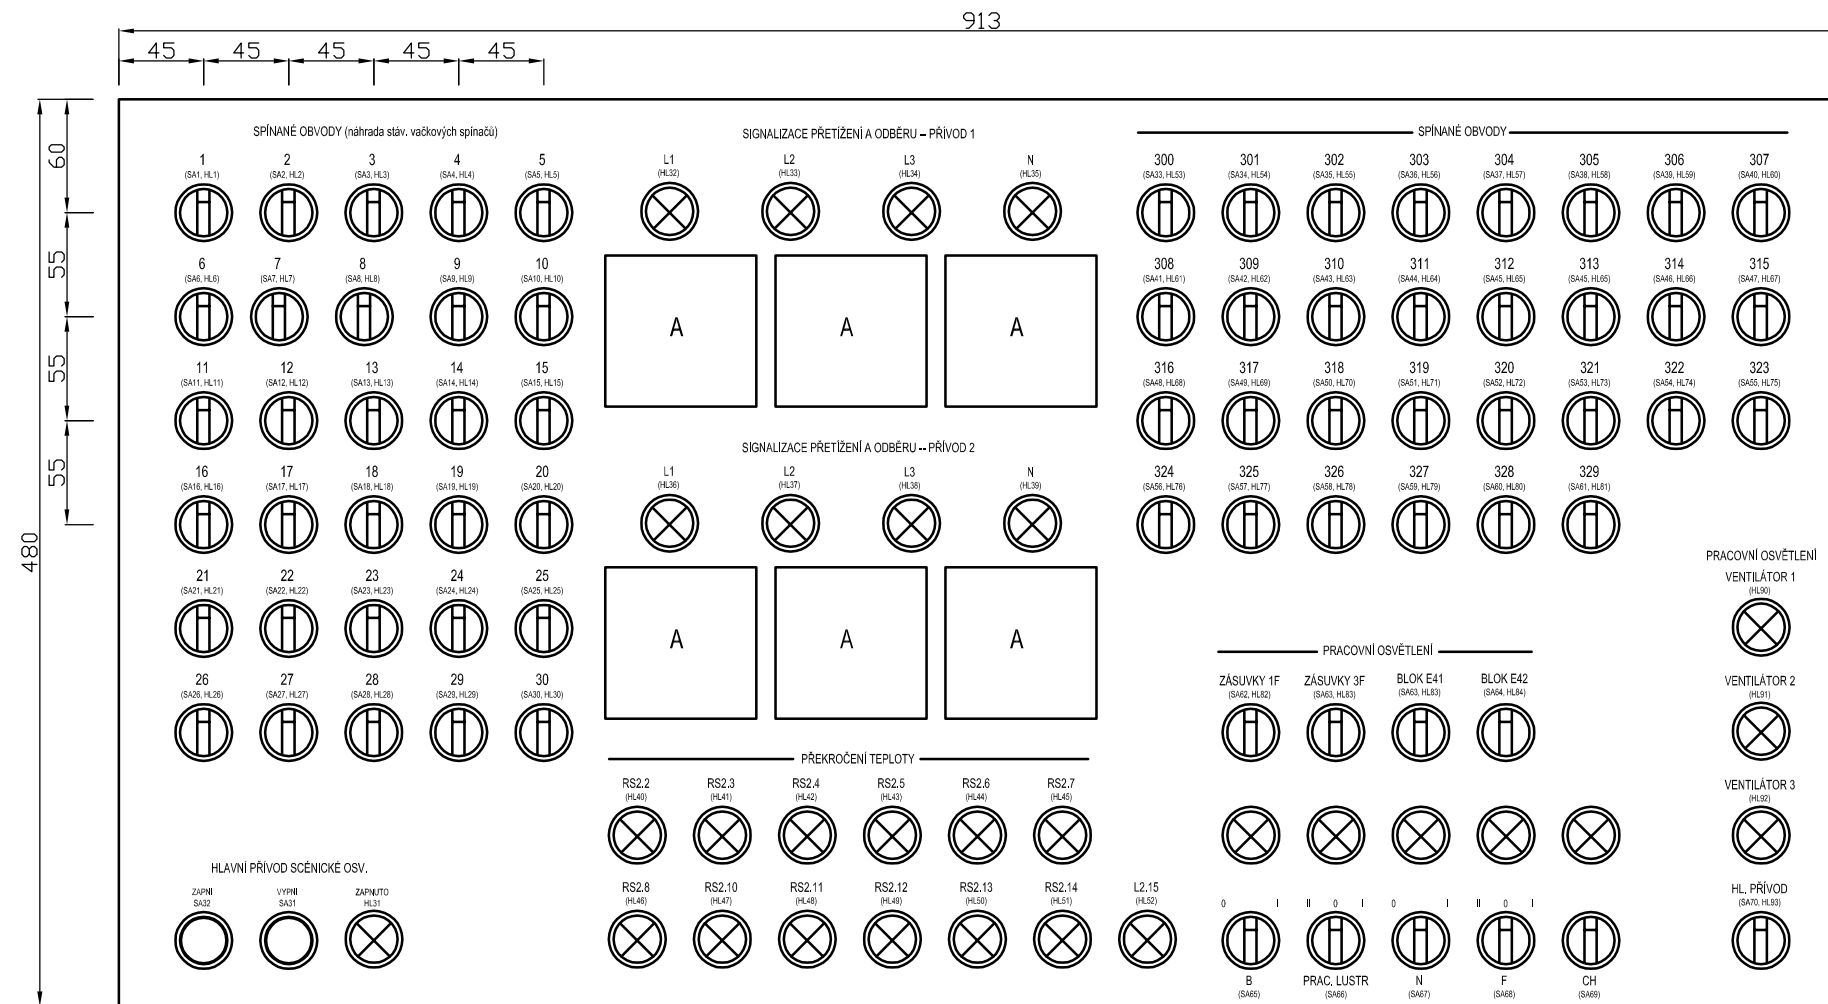
NADHLEDOVÝ ROZVADĚČ RS3.1

PŘESUNUTÍ PANELU PIN PATCH
DOPLNĚNO O REGULACI OSVĚTLENÍ STOLU

UMÍSTĚNÍ: PROJEKČNÍ KABINA
913 x 480 mm

PŘED REALIZACÍ POTVRDIT S UŽIVATELEM
ROZMÍSTĚNÍ A POPISY JEDNOTLIVÝCH PRVKŮ

projektoval:		vedoucí zakázky:		 lighting dimmers TS TECHNIK s.r.o. Měnin 328, 664 57 provozovna Újezd u Brna info@tstechnik.cz
SEDLÁČEK		SEDLÁČEK		
kraj:		Stř:		
investor: Národní divadlo, Ostrovní 1, 112 30 Praha 1				
KABINA OSVĚTLOVAČE A ZVUKAŘE - REKONSTRUKCE				datum: 03/2020
NADHLEDOVÝ ROZVADĚČ - ČÁST RS3.1				stupeň: pro vývěr zhotovitele
				měřítko: 1:4
				formát: A3
				01-NDP-12/20-06




NADHLEDOVÝ ROZVADĚČ RS3.2
 VZNIKNE SLOUČENÍ FUNKCÍ RS3.1 A RS3.2
 UMÍSTĚNÍ: PROJEKČNÍ KABINA
 913 x 480 mm
 PŘED REALIZACÍ POTVRDIT S UŽIVATELEM
 ROZMÍSTĚNÍ A POPISY JEDNOTLIVÝCH PRVKŮ

projektoval:		vedoucí zakázky:	
SEDLÁČEK		SEDLÁČEK	
kraj:		Stř:	
investor: Národní divadlo, Ostrovní 1, 112 30 Praha 1			
KABINA OSVĚTLOVAČE A ZVUKAŘE - REKONSTRUKCE			
NADHLEDOVÝ ROZVADĚČ - ČÁST RS3.2			
datum: 03/2020		stupeň: pro vývěr zhotovitele	
měřítko: 1:4		formát: A3	
01-NDP-12/20-07			




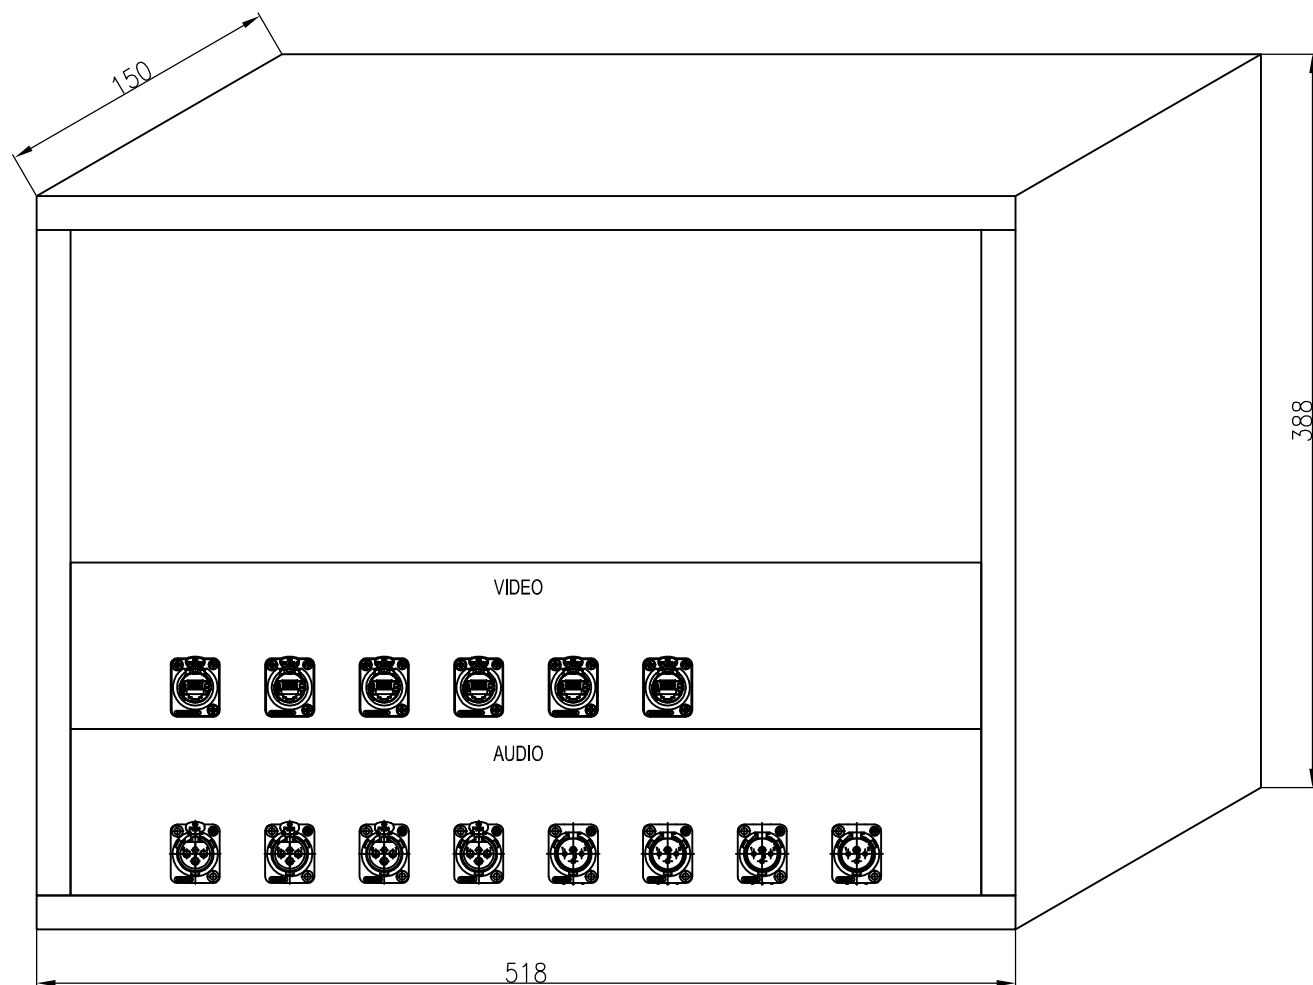
lighting dimmers

TS TECHNIK s.r.o.
 Měnin 328, 664 57
 provozovna Újezd u Brna
 info@tstechnik.cz

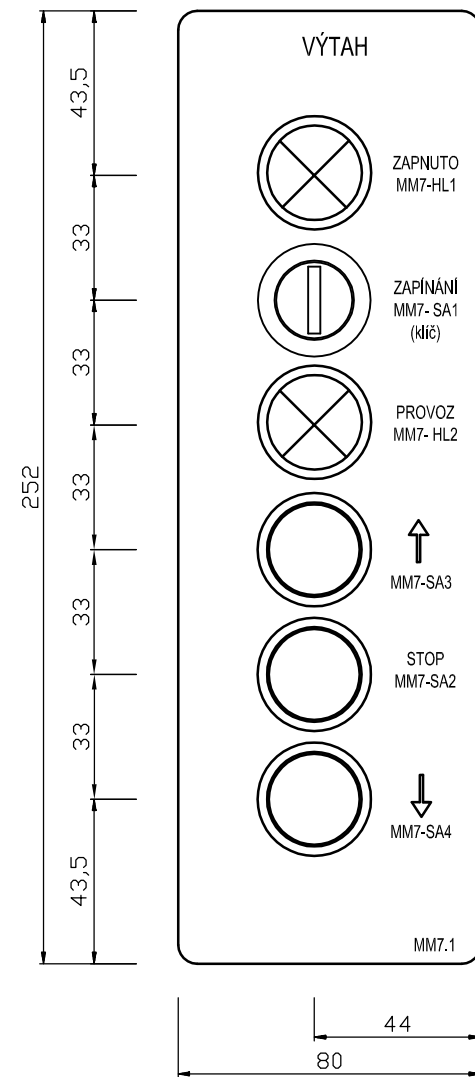

ovládací skříň MM7.1
 ovládání výtahu v projekční kabině
 umístění: projekční kabina
 252 x 80 x 56


projektoval:		vedoucí zakázky:		 lighting dimmers TS TECHNIK s.r.o. Měnin 328, 664 57 provozovna Újezd u Brna info@tstechnik.cz
SEDLÁČEK		SEDLÁČEK		
kraj:		Stř:		datum: 03/2020
investor: Národní divadlo, Ostrovní 1, 112 30 Praha 1				stupeň: pro vývěr zhotovitele
KABINA OSVĚTLOVAČE A ZVUKAŘE - REKONSTRUKCE				měřítko: 1:2
OVLÁDACÍ SKŘÍŇ MM7.1 - VÝTAH				formát: A3
				01-NDP-12/20-08



PŘÍPOJNÉ MÍSTO V PROJEKČNÍ ČÁSTI KABINY
NA STĚNĚ DĚLÍCÍ ZVUKOVOU A PROJEKČNÍ REŽII

MDF SKŘÍŇKA ČERNÉ BARVY S 19" RÁMEM
VÝŠKA 8U, HLOUBKA 150mm

ZAHRNUJE REZERVNÍ MÍSTO PRO BUDOUCÍ KABELÁŽE

projektoval:		vedoucí zakázky:		 <i>lighting dimmers</i> TS TECHNIK s.r.o. Měnin 328, 664 57 provozovna Újezd u Brna info@tstechnik.cz
SEDLAČEK		SEDLAČEK		
kraj:		StÚ:		
investor: Národní divadlo, Ostrovní 1, 112 30 Praha 1				
KABINA OSVĚTLOVAČE A ZVUKAŘE – REKONSTRUKCE				datum: 03/2020
PŘÍPOJNÉ MÍSTO AUDIO – VIDEO				stupeň: pro vývěr zhotovitele
				měřítko: 1:4
				formát: A3
				01–NDP–12/20–9