


NIČKA


ETAPA KOJETÍNSKÁ I

Místo stavby:	Kroměříž [674834], ul. Kojetínská		
Kraj:	Zlínský kraj		
Vypracoval:	Kontroloval:	Ředitel Divize Morava:	
	Ing. Tomáš Kolář	Ing. Petr Zima	Ing. Petr Charamza
Investor:	GasNet, s.r.o., Klišská 940/96, 401 17 Ústí nad Labem - Kliše		Jednatel:
			Ing. Alena Chválková, MBA
Stavba:	Reko MS Kroměříž - Kojetínská III		Stupeň: DUR
			Měřítko: 1:1000
			Počet A4: 2
			Výkres č.: C.2
Výkres:	Katastrální situační výkres C. Situační výkresy		Datum: 03/2018
			Arch.č.-zak.č.: A3030 - 3030

Reko MS Kroměříž - Kojetínská III

KATASTRÁLNÍ SITUAČNÍ VÝKRES

MĚŘÍTKO 1:1000

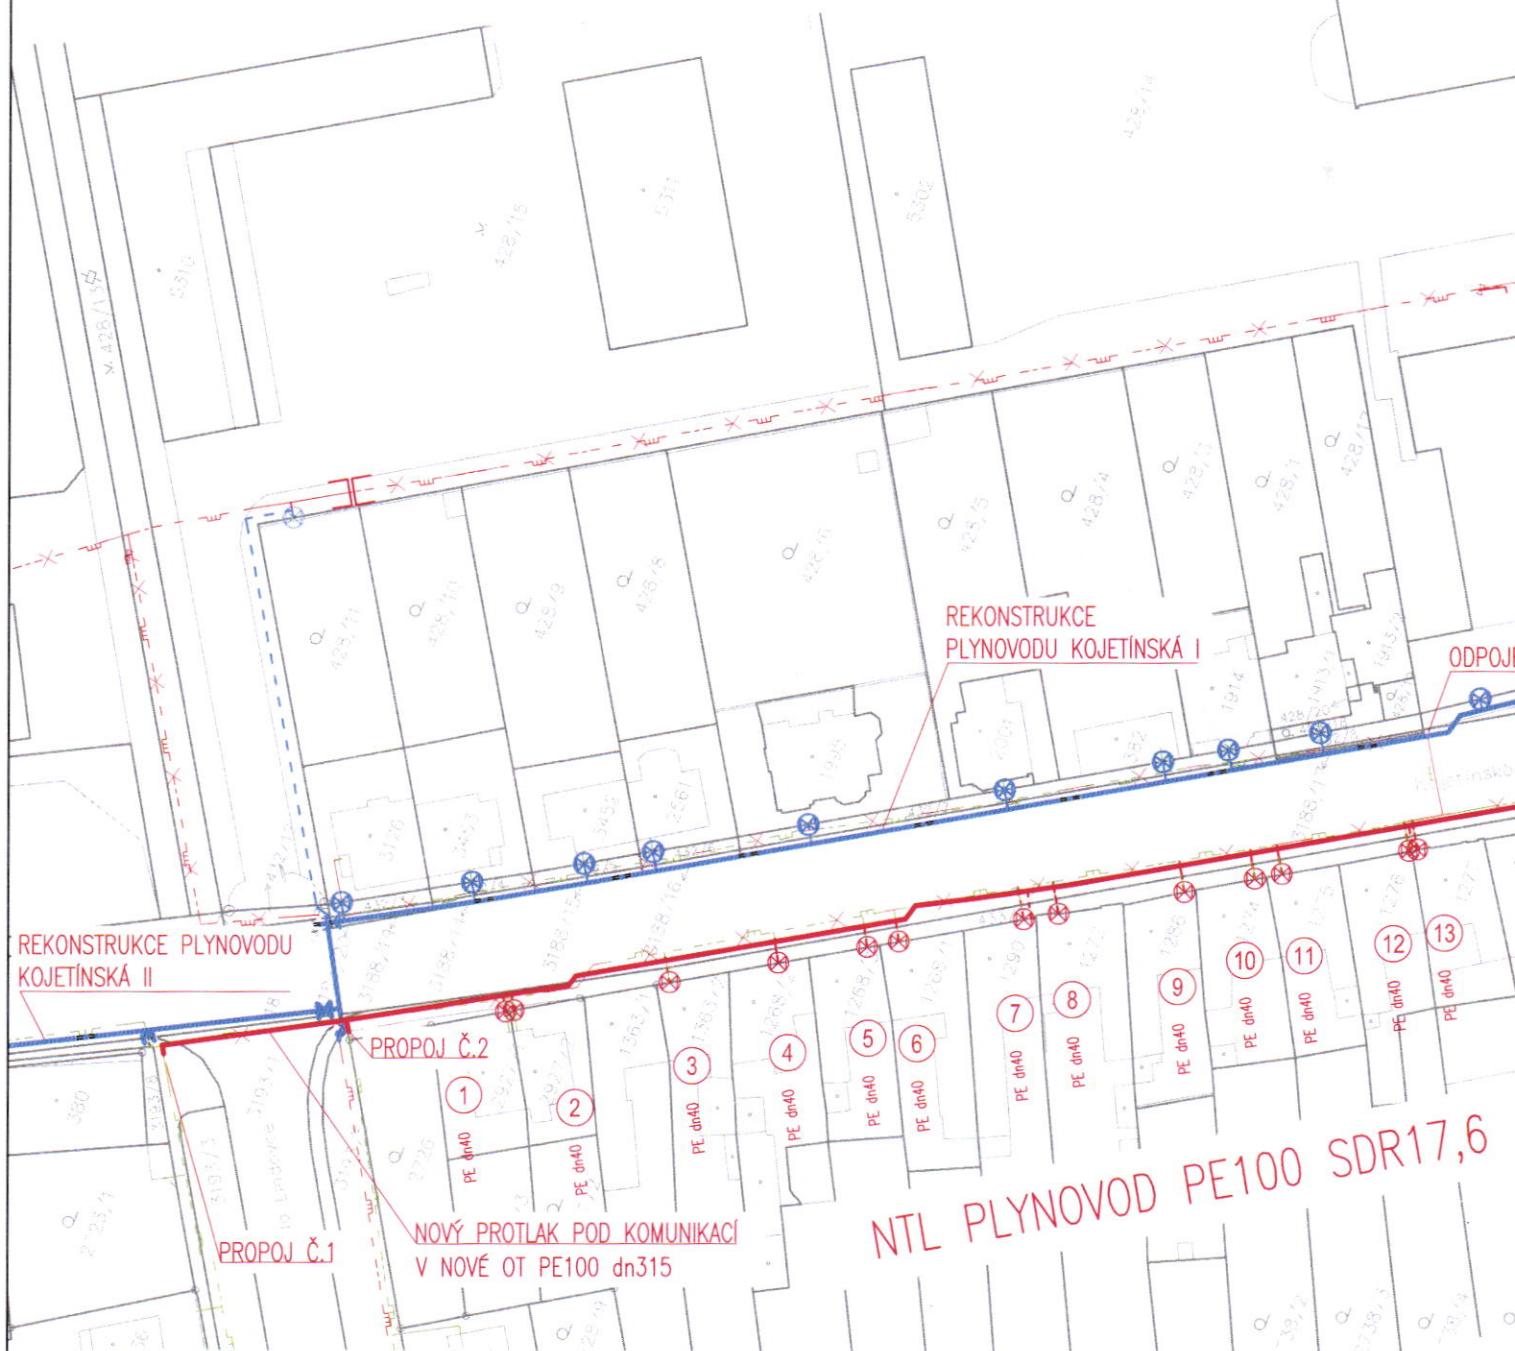

LEGENDA INŽENÝRSKÝCH SÍTÍ:

- STL PLYNOVOD STÁVAJÍCÍ
- STL PLYNOVOD ZRUŠENÝ
- NTL PLYNOVOD STÁVAJÍCÍ
- NTL PLYNOVOD ZRUŠENÝ
- NOVÝ NTL PLYNOVOD
- NOVÝ STL PLYNOVOD POSTAVENÝ V RÁMCI STAVBY KOJETÍNSKÁ I
- NOVÉ NTL PLYNOVODNÍ PŘÍPOJKY
- NOVÉ STL PLYNOVODNÍ PŘÍPOJKY KOJETÍNSKÁ I
- PŘEPOJENÍ STÁVAJÍCÍ PŘÍPOJKY NA NOVÝ ŘAD

LEGENDA ZNAČEK:

- OCHRANNÁ TRUBKA/CHR
- ČÍSLO DOHODY/OPZ
- HUP NOVÝ
- HUP STÁVAJÍCÍ/HUP NOVÝ
- ZÁSLEPKA/ELEKTROVÍČEK
- TRASOVÝ UZÁVĚR