
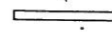

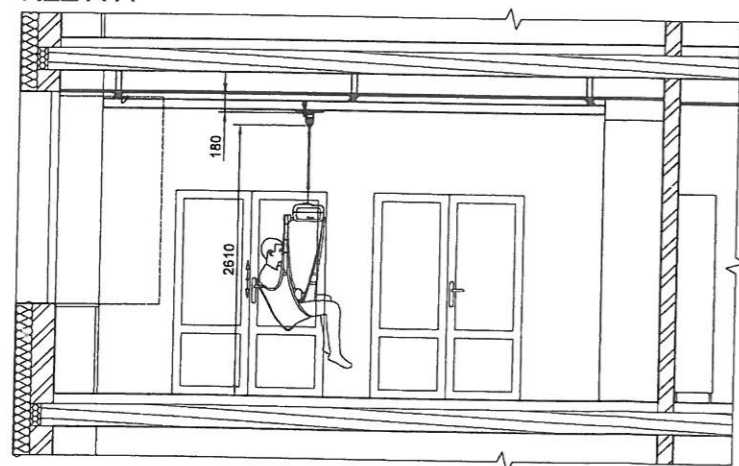


INDIVIDUÁLNĚ VYRÁBĚNÉ DÍLY A
POMOCNÉ KONSTRUKCE


ČÍSLO VÝKRESU	NÁZEV
23E59-01.00	ZÁVĚS ŠROUBOVACÍ STAVĚCÍ Pxx SDK KOMPLET
23E59-02.00	ZÁVĚS ŠROUBOVACÍ STAVĚCÍ Pxx KOMPLET
23E59-03.00	ARETACE POHYBLIVÉ KOLEJNICE

-  - POHYBLIVÁ KOLEJNICE
-  - PEVNÁ KOLEJNICE
-  - OBSLOUŽENÁ PLOCHA


ŘEZ A-A




ŘEZ B-B

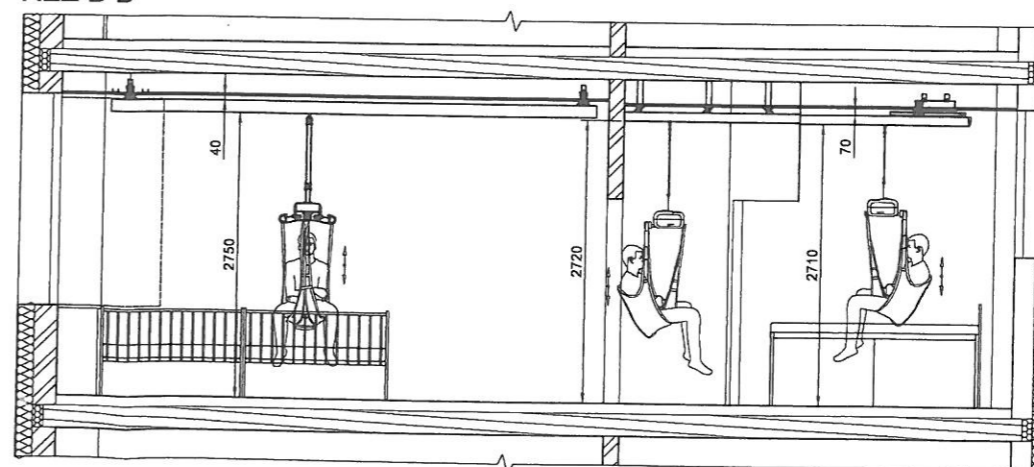


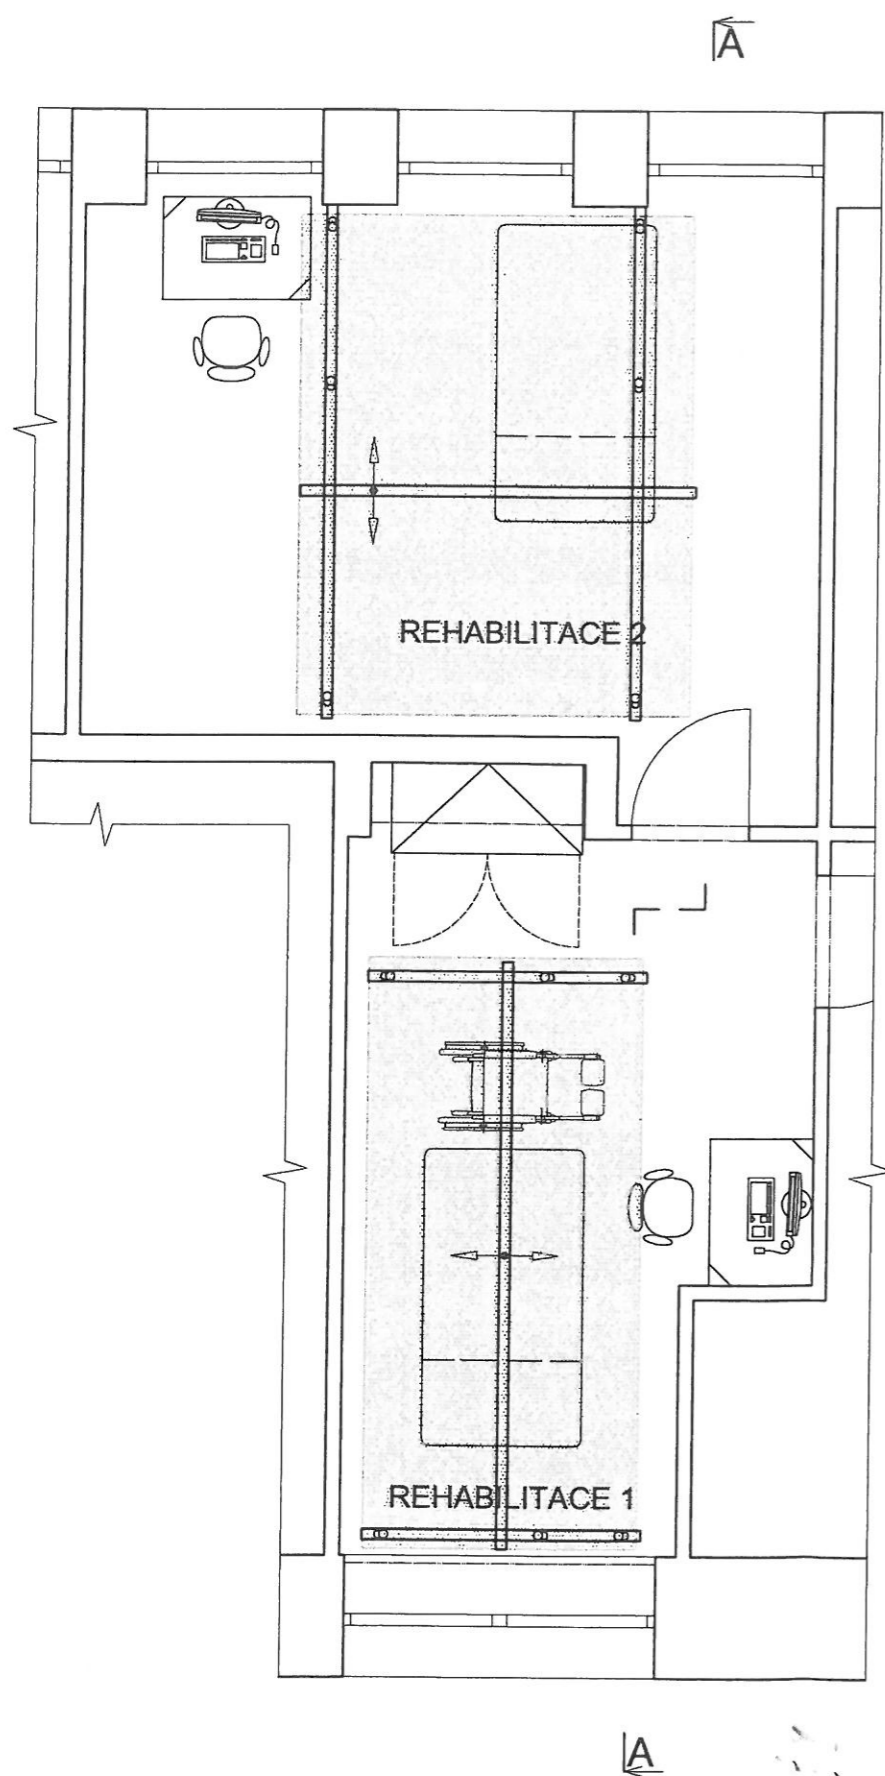

ODPOVĚDNÝ PROJEKTANT ING. Š. DAŘBUJÁN	KRESLIL ---	ERILENS <small>ERILENS s.r.o. Papírenská 114/5 160 00 Praha 6</small>
DATUM 01/2020	KONTROLOVAL ---	
OBJEDNATEL / UMÍSTĚNÍ DC PAPPREK, STŘEDISKO DAR ALŽIŘSKÁ 647/1, 160 00 PRAHA 6 1.NP		NAVRŽENO PRO NOSNOST MAX. 150 KG
NÁZEV INSTALACE STROPNÍHO ZVEDACÍHO A ASISTENČNÍHO SYSTÉMU ROOMER		FORMÁT 4xA4 STUPĚN STUDIE
MĚŘÍTKO 1:50	ČÍSLO VÝKRESU 23E59-00.00	POČET LISTŮ 1 LIST 1

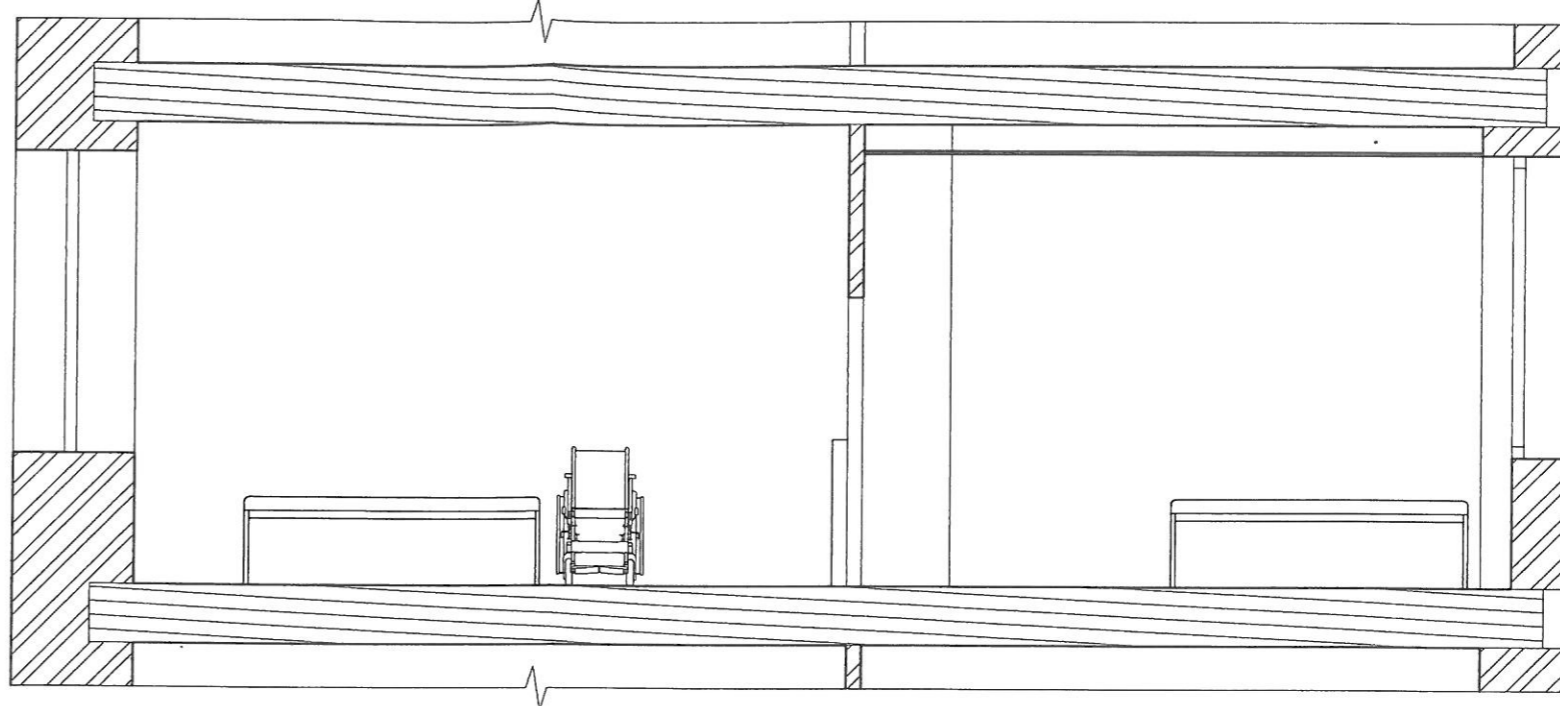

ŘEZ A-A

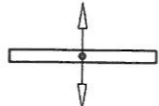

-  - POHYBLIVÁ KOLEJNICE
-  - PEVNÁ KOLEJNICE
-  - OBSLOUŽENÁ PLOCHA

ODPOVĚDNÝ PROJEKTANT	ING.Š.DAŘBUJÁN	KRESLIL	---
DATUM	02/2020	KONTROLOVAL	---
OBJEDNATEL / UMÍSTĚNÍ	DC PAPERSEK, STŘEDISKO DAR ALŽÍRSKÁ 647/1, 160 00 PRAHA 6 2.NP		
NÁZEV	INSTALACE STROPNÍHO ZVEDACÍHO A ASISTENČNÍHO SYSTÉMU ROOMER		
MĚŘÍTKO	1:50	ČÍSLO VYKRESU	23E70-00.00
FORMÁT	2xA4	STUPĚN	STUDIE
POČET LISTŮ	1	LIST	1



ERILENS s.r.o. | Papírenská 114/5 | 160 00 Praha 6

NAVRŽENO PRO NOSNOST MAX. 150 KG