

INVESTOR : **ENERGIA ART AND TECHNOLOGY**

VANČUROVA 2, HÁJ VE SLEZKU - SMOLKOV, 747 92
 IČ: 28563328, DIČ:CZ28563328

AUTORIZOVANÝ ARCHITEKT :

ODPOVĚDNÝ PROJEKTANT :

Michal Zubalík

INVESTOR : **MORAVSKOSLEZSKÁ VĚDECKÁ KNIHOVNA V OSTRAVĚ, příspěvková organizace, Prokešovo náměstí 1800/7, Moravská Ostrava 702 00**

ÚDAJE O STAVBĚ:

OPRAVA A VÝMĚNA OSVĚTLENÍ A ELEKTROINSTLAČNÍ PRÁCE

OBSAH:

SILNOPROUD OSVĚTLENÍ



FORMÁT: **A4**

DATUM: **06/2020**

ARCHIVNÍ ČÍSLO: **20/03**


ÚROVEŇ P. DOKUMENTACE: **DPS**

MĚŘÍTKO VÝKRESU: **1:50**

ČÍSLO PARÉ:

ČÍSLO VÝKRESU: **101**

1.

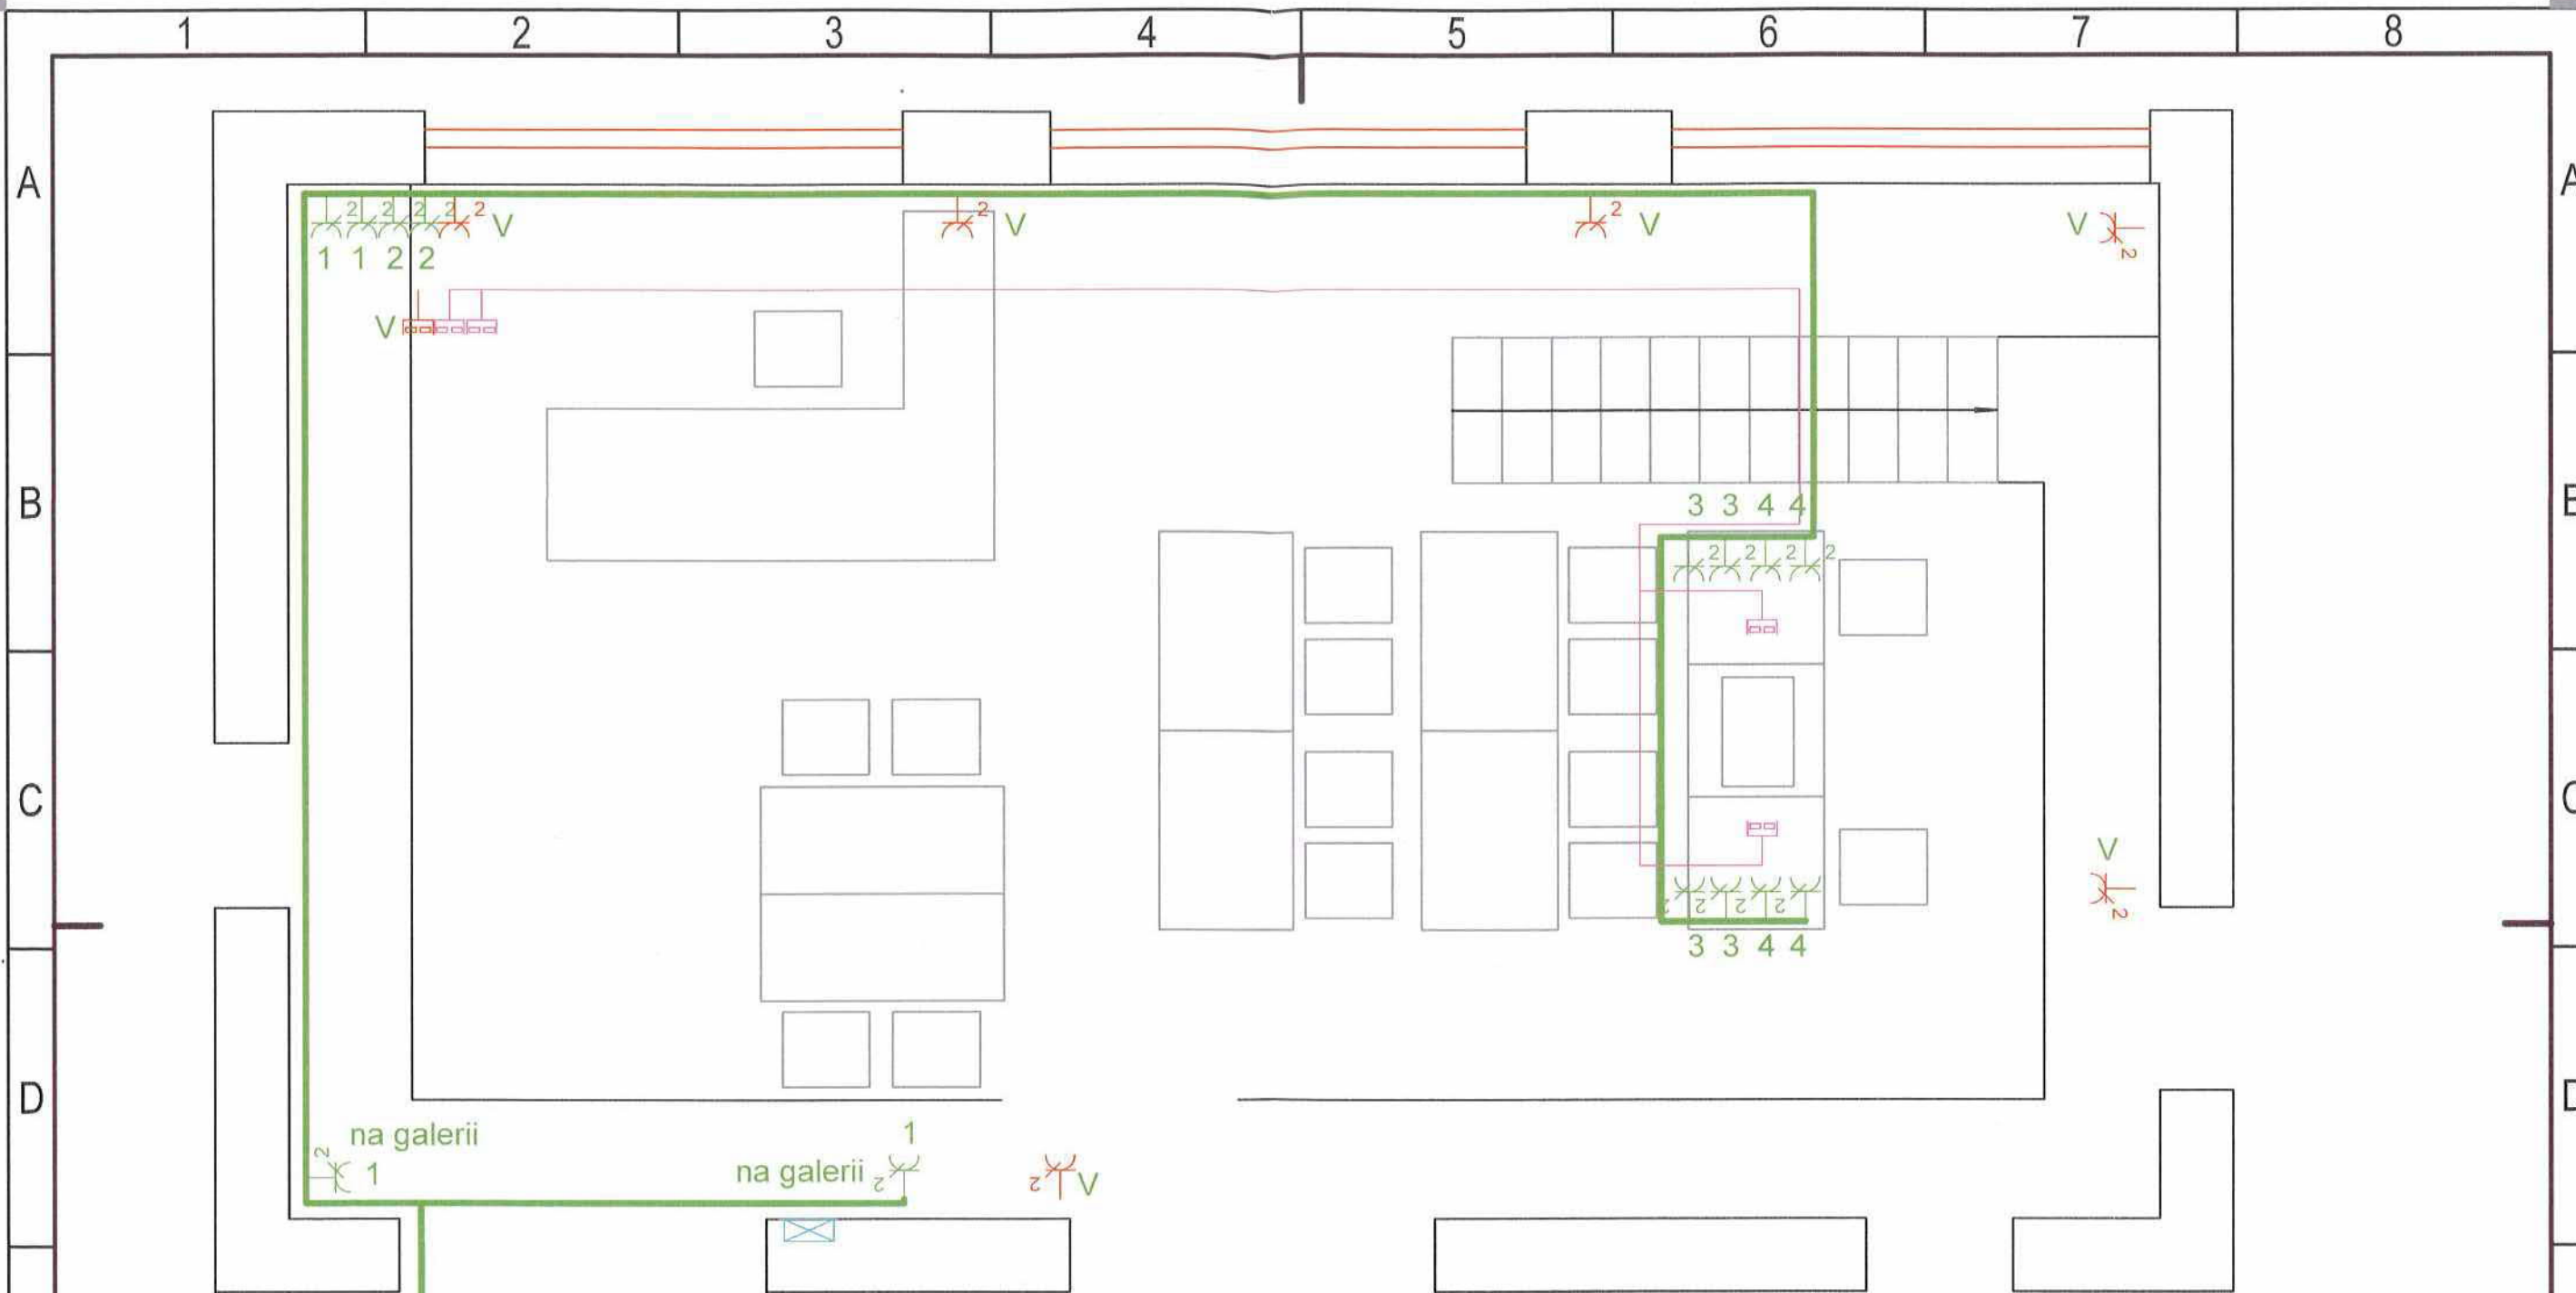

INVESTOR : **ENERGIA ART AND TECHNOLOGY**
 VANČUROVA 2, HÁJ VE SLEZKU - SMOLKOV, 747 92
 IČ: 28563328, DIČ:CZ28563328

AUTORIZOVANÝ ARCHITEKT :

ODPOVĚDNÝ PROJEKTANT :

Michal Zubalík

INVESTOR : **MORAVSKOSLEZSKÁ VĚDECKÁ KNIHOVNA V OSTRAVĚ, příspěvková organizace, Prokešovo náměstí 1800/7, Moravská Ostrava 702 00**

ÚDAJE O STAVBĚ:

OPRAVA A VÝMĚNA OSVĚTLENÍ A ELEKTROINSTLAČNÍ PRÁCE

OBSAH:

SILNOPROUD ZÁSUVKY A DATOVÁ SÍ

ENERGIA
 ART & TECHNOLOGY

FORMÁT: **A4**
 DATUM: **06/2020**
 ARCHIVNÍ ČÍSLO: **20/03**
 ÚROVEŇ P. DOKUMENTACE: **DPS**

MĚŘÍTKO VÝKRESU: **1:50**
 ČÍSLO VÝKRESU: **102**
 ČÍSLO PARÉ: **1.**

1 2 3 4

A



Dvozásuvka 230V s natočenou dutinou, výměna za stávající starou zásuvku



Dvozásuvka 230V s natočenou dutinou, nová



Komunikační zásuvka 2x RJ45



Spínač ř.5

Závěsné LED svítidlo, průměr koule 200mm, 1x20W, 2000lm

Závěsné LED svítidlo, průměr koule 400mm, 1x40W, 4100lm



LED pásek na hliníkovém profilu, 9,6W/m, 12V



Rozvaděč

B

C

D

E

F

INVESTOR: **ENERGIA ART AND TECHNOLOGY**
VANČUROVA 2, HÁJ VE SLEZKU - SMOLKOV, 747 92
IČ: 28563328, DIČ: CZ28563328

AUTORIZOVANÝ ARCHITEKT:

ODPOVĚDNÝ PROJEKTANT:

Michal Zubalík

INVESTOR: **MORAVSKOSLEZSKÁ VĚDECKÁ KNIHOVNA V OSTRAVĚ, příspěvková organizace, Prokešovo náměstí 1800/7, Moravská Ostrava 702 00**

ÚDAJE O STAVBĚ:

OPRAVA A VÝMĚNA OSVĚTLENÍ A ELEKTROINSTLAČNÍ PRÁCE


OBSAH:
Legenda

ENERGIA
ART & TECHNOLOGY

FORMÁT: **A4**
DATUM: **06/2020**
ARCHIVNÍ ČÍSLO: **20/03**
ÚROVEŇ P. DOKUMENTACE: **DPS**

MÉRITKO VÝKRESU: **1:50**
ČÍSLO VÝKRESU: **103**
ČÍSLO PARÉ: **1.**

A4

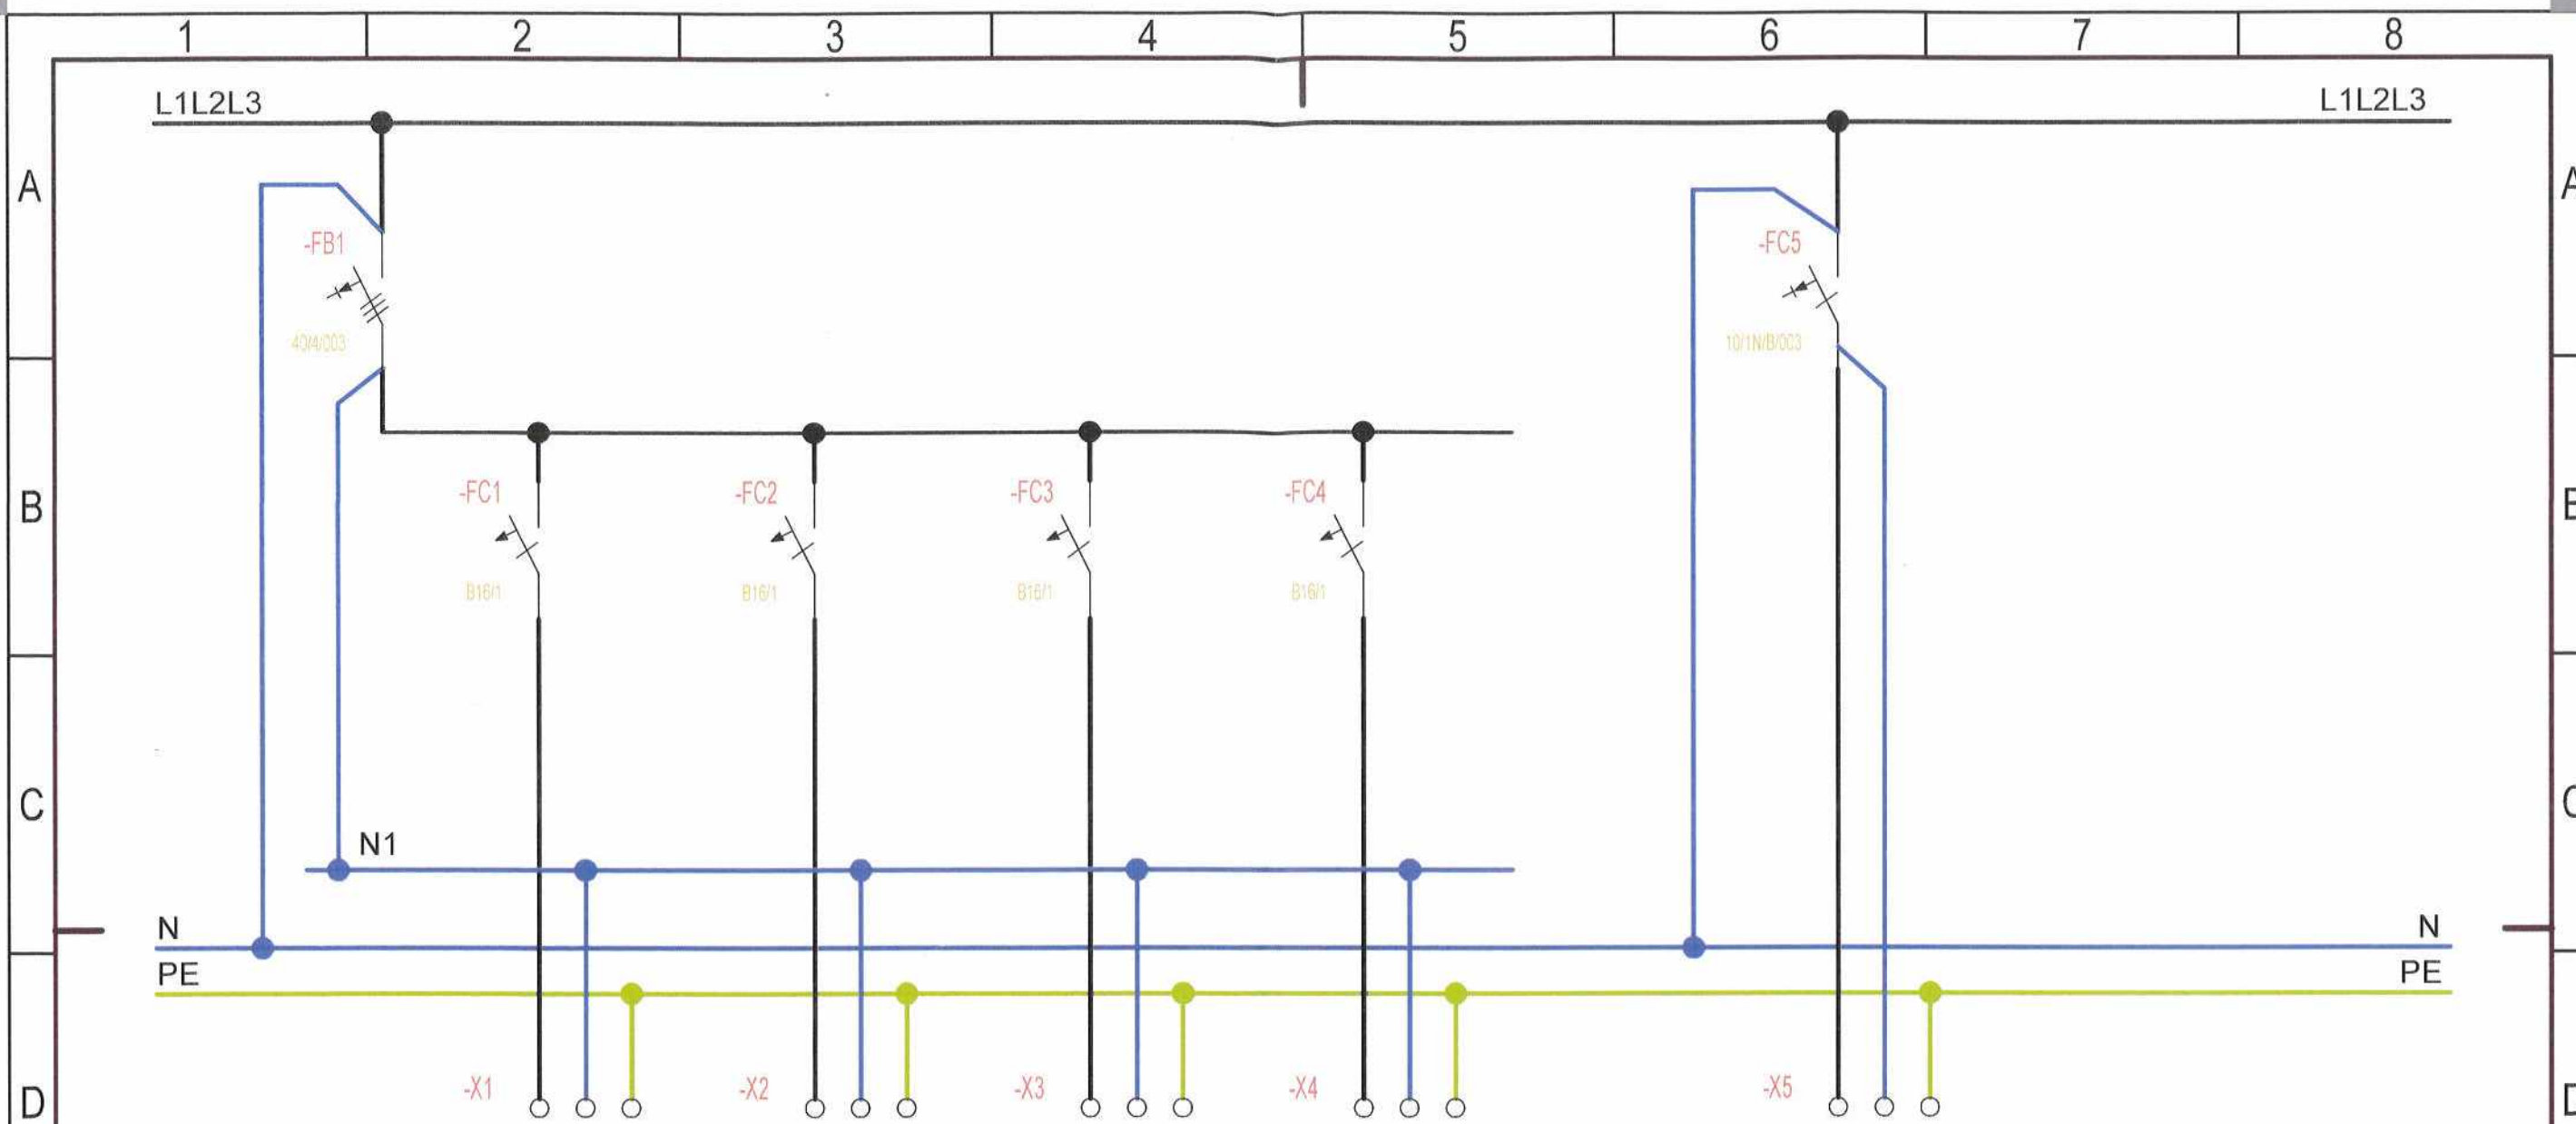

Rozvaděč stavající

Obvod	1	2	3	4	5	
Kabel	CYKY 3x2,5	CYKY 3x2,5	CYKY 3x2,5	CYKY 3x2,5	CYKY 3x1,5	
Funkce	Zásuvky	Zásuvky	Zásuvky	Zásuvky	Osvětlení	