


POHLED SEVERNÍ

SKUTEČNOST ROZSAHU OPRAV 2020

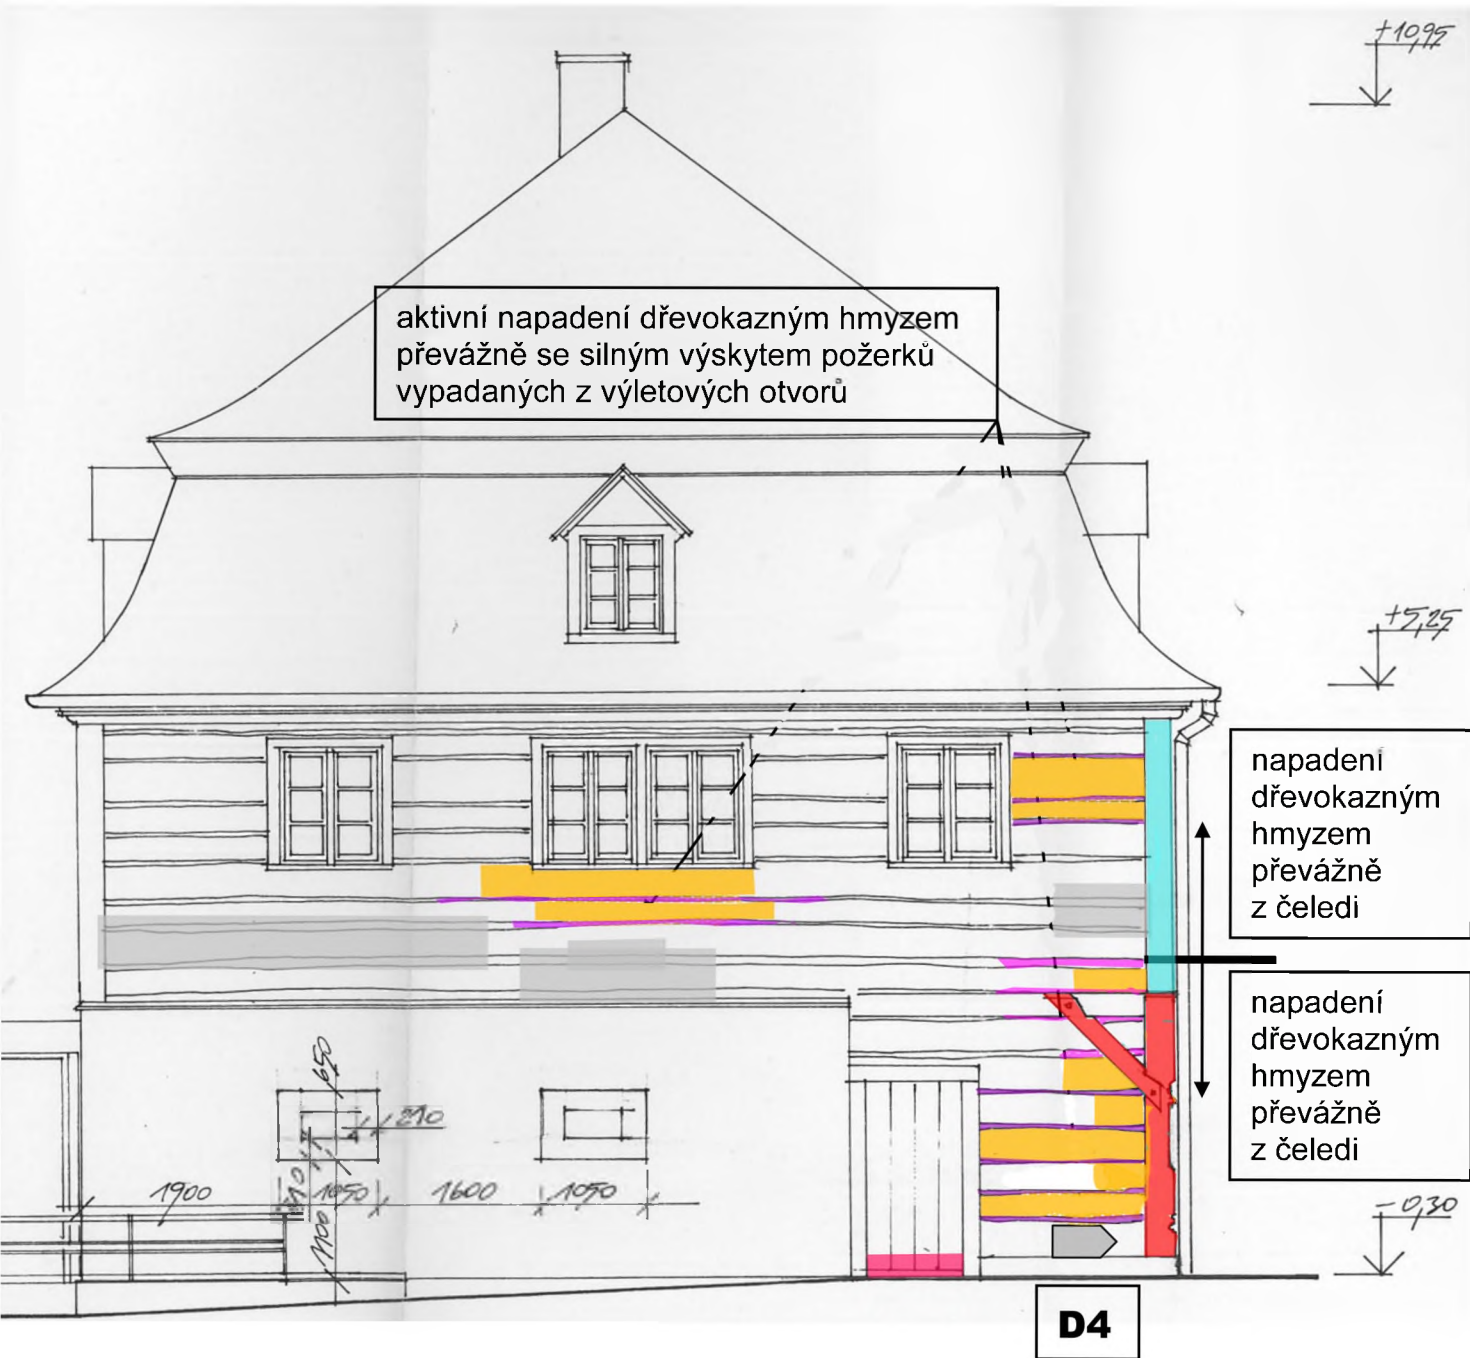

- VÝMĚNA
- DE/MONTÁŽ
- OPRAVA
- SPÁRY

KONEČNÝ STAV

SCHÉMA č.2