


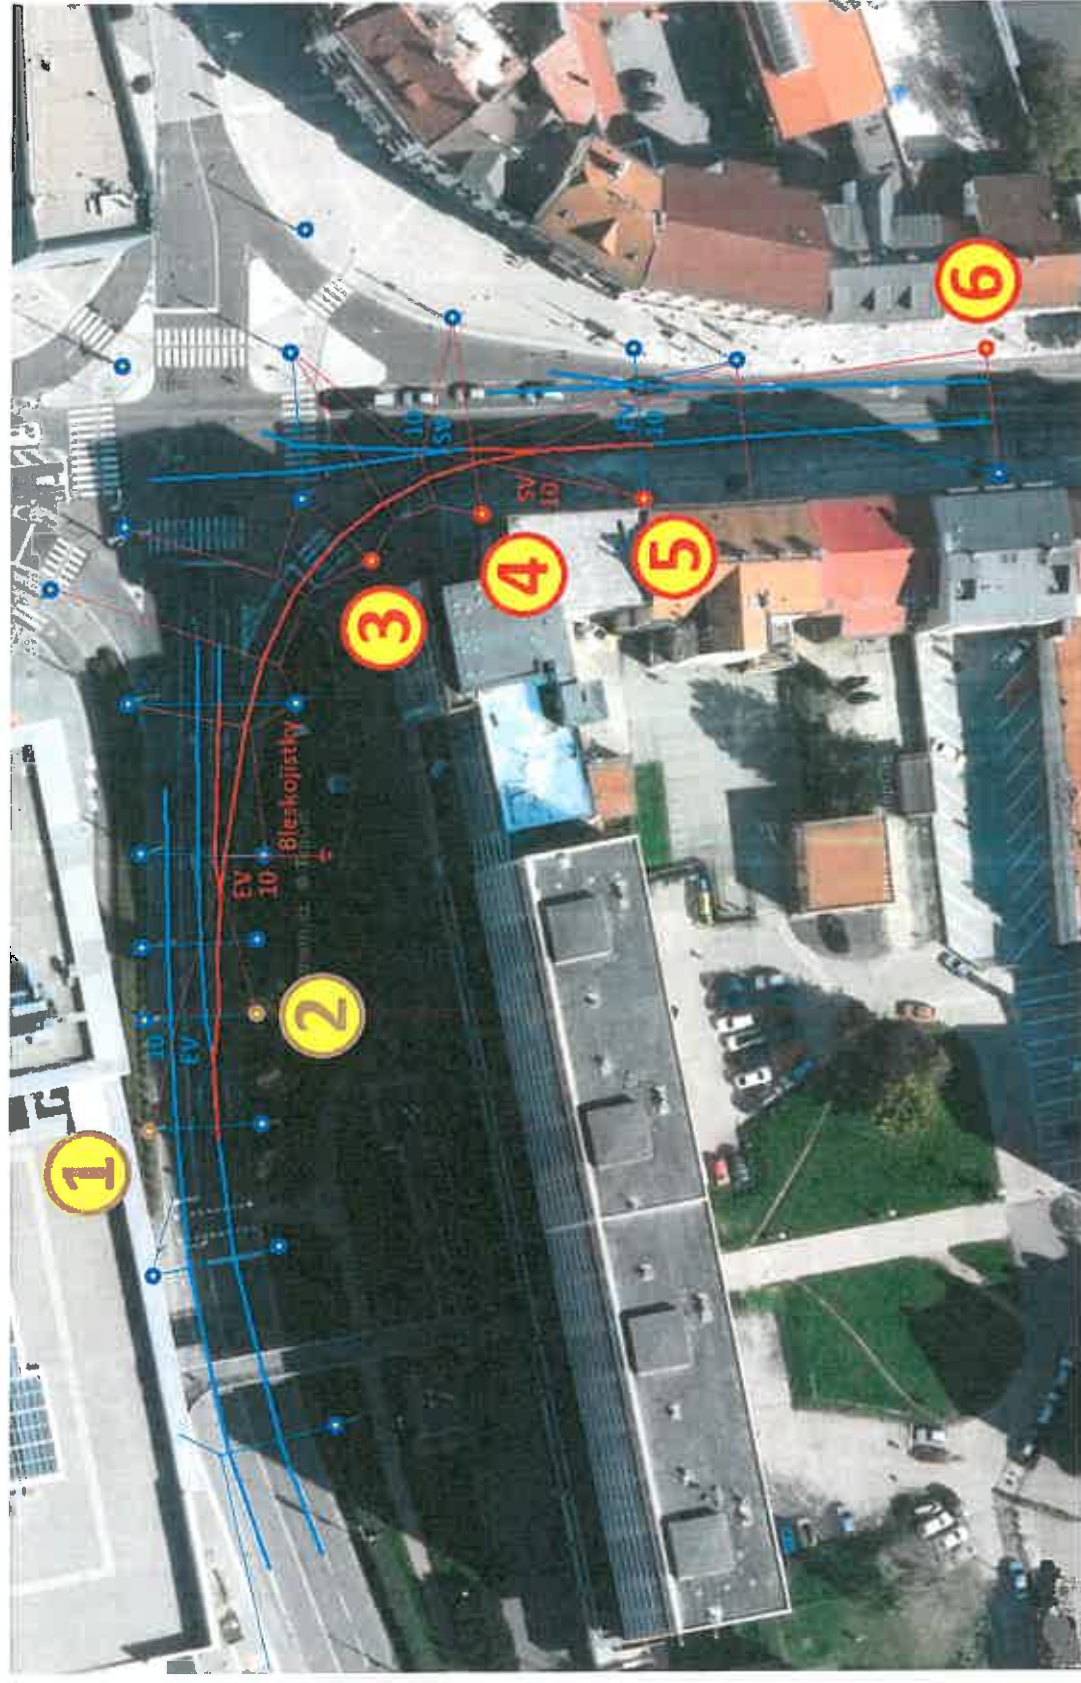

Odbočovací trolejová stopa z Palackého třídy do třídy 17. listopadu

- Původní sloup
- Nový sloup
- Výměna sloupu

- Původní vedení
- Nové vedení

Na nové sloupy 3, 4, 5 a 6 budou přepnutá
lana, která jsou v současné době zavěšena
na domech za nimi.

