



k. ú. Arnoltice u Huzové, částí pozemku parc. č. 507/2 orná půda o celkové výměře 953 m²

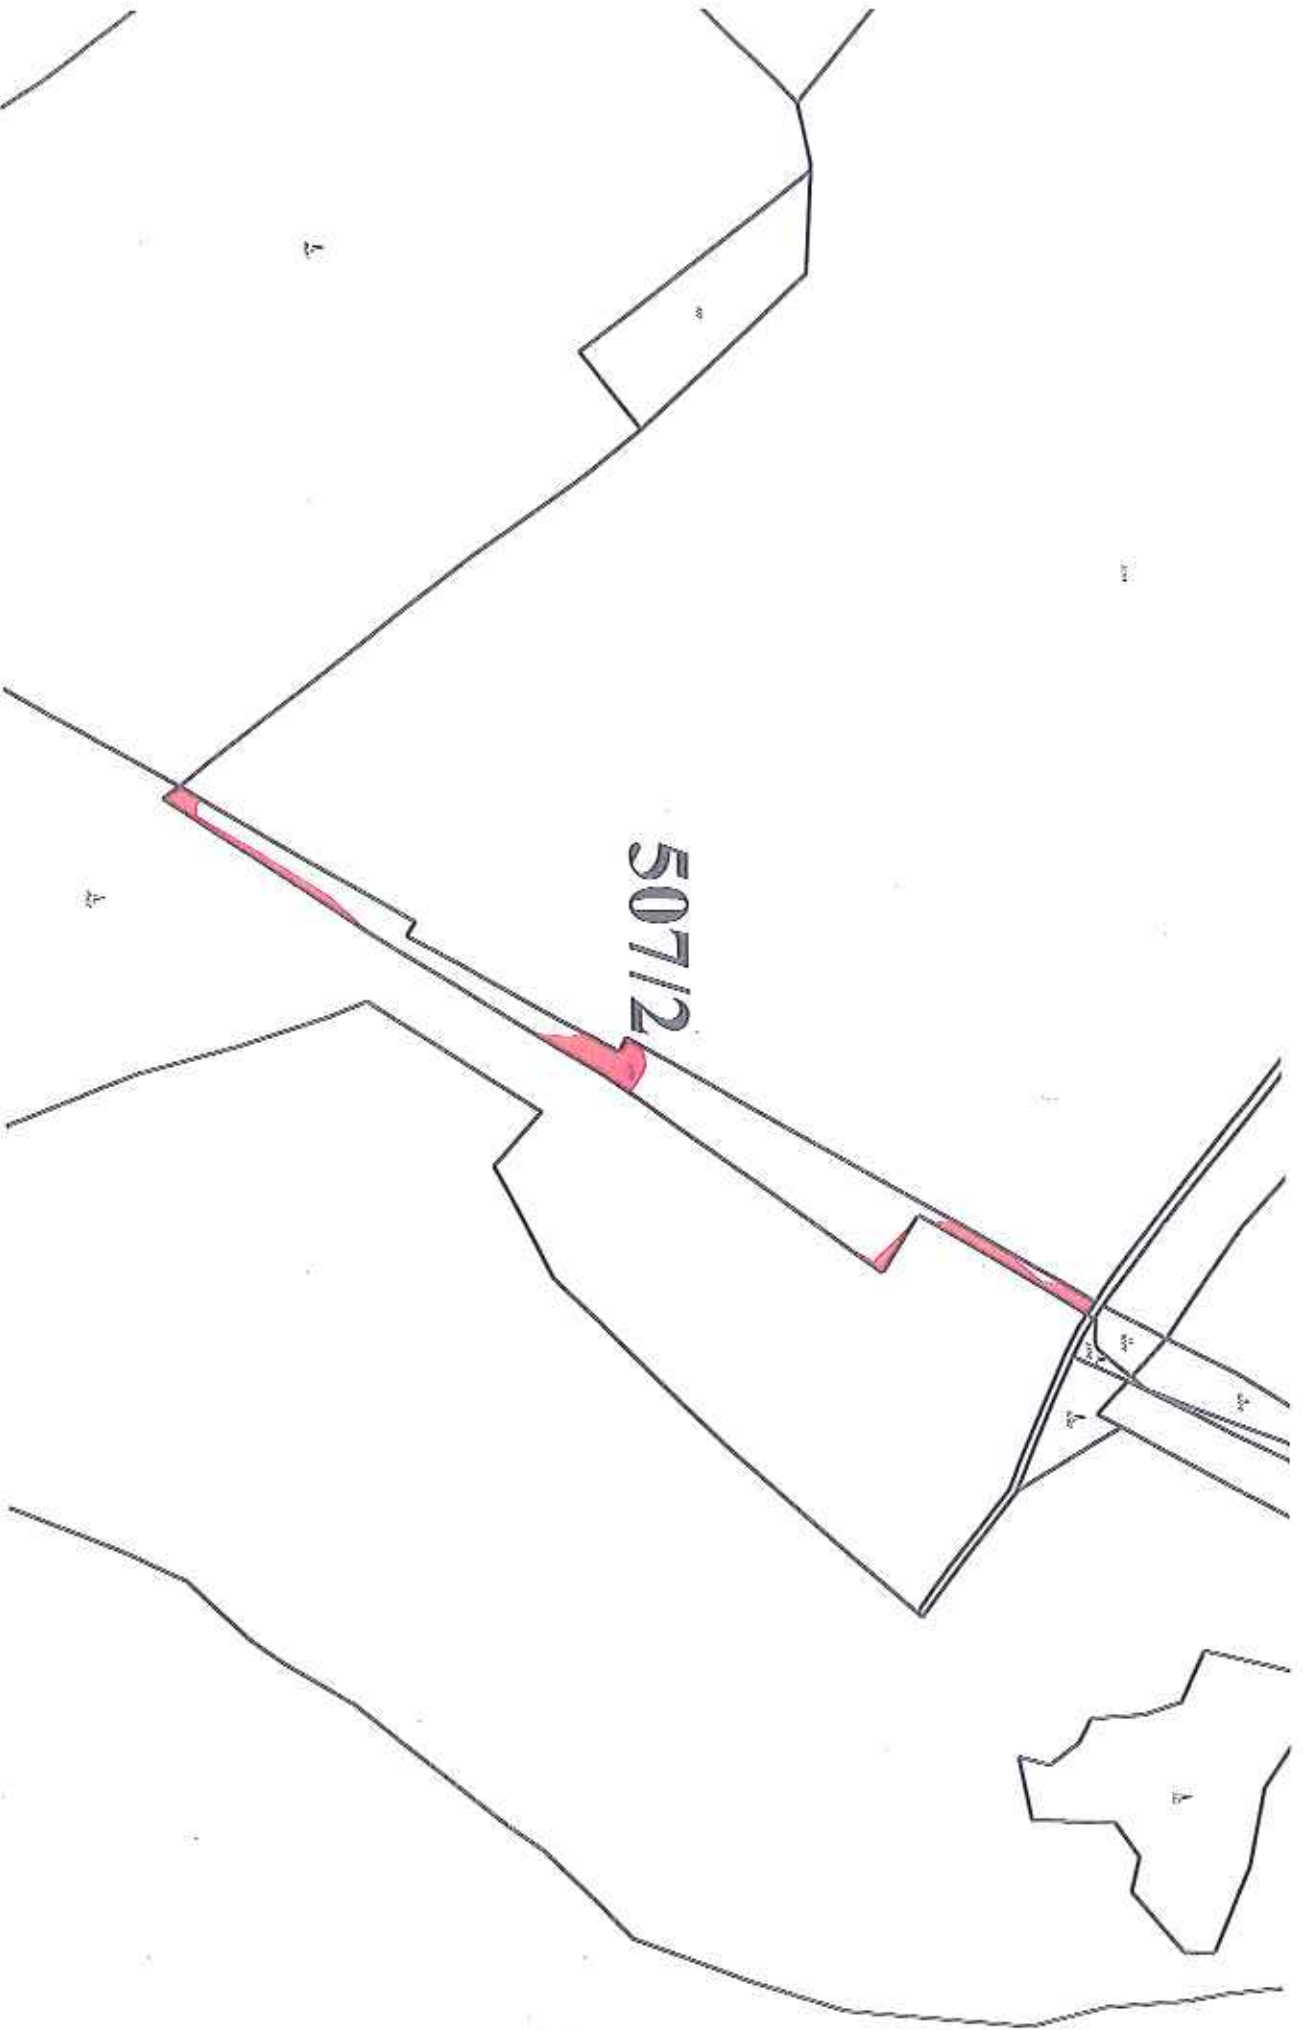


k. ú. Arnoštice u Huzové, část pozemku parc. č. 1042 ostatní plocha o výměře 1844 m²




K. ú. Běládky, část pozemku parc. č. 198/1 o výměře 5 702 m²

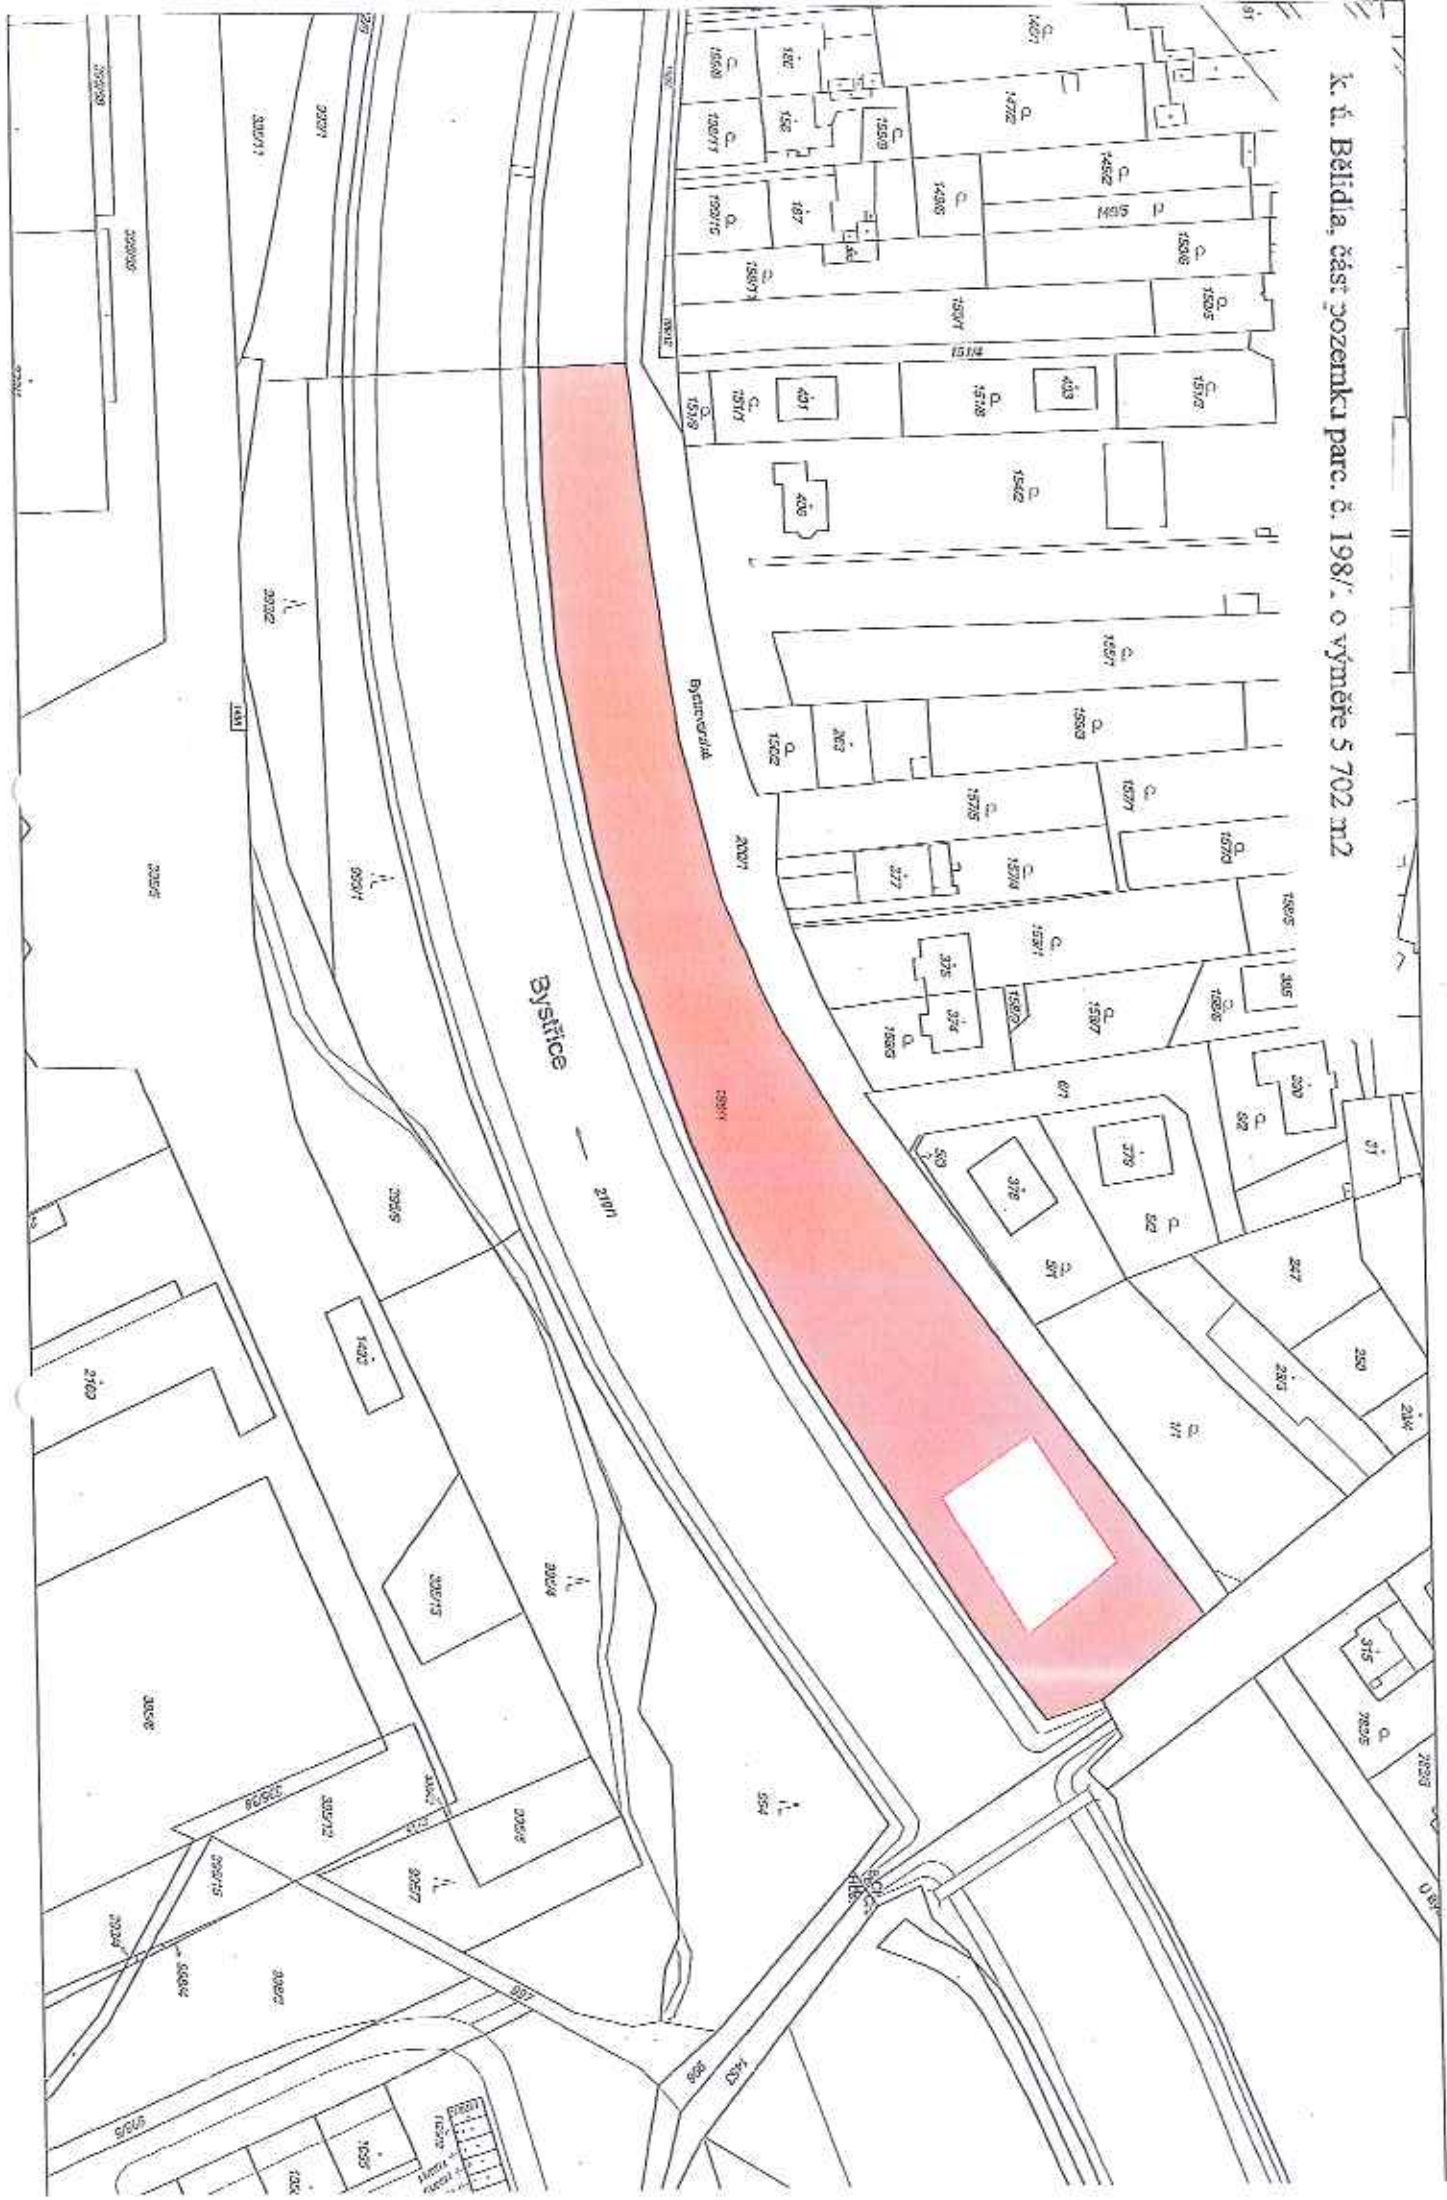


K. ú. Černošice, část pozemku parc. č. 806/2 orná půda o výměře 45 m²

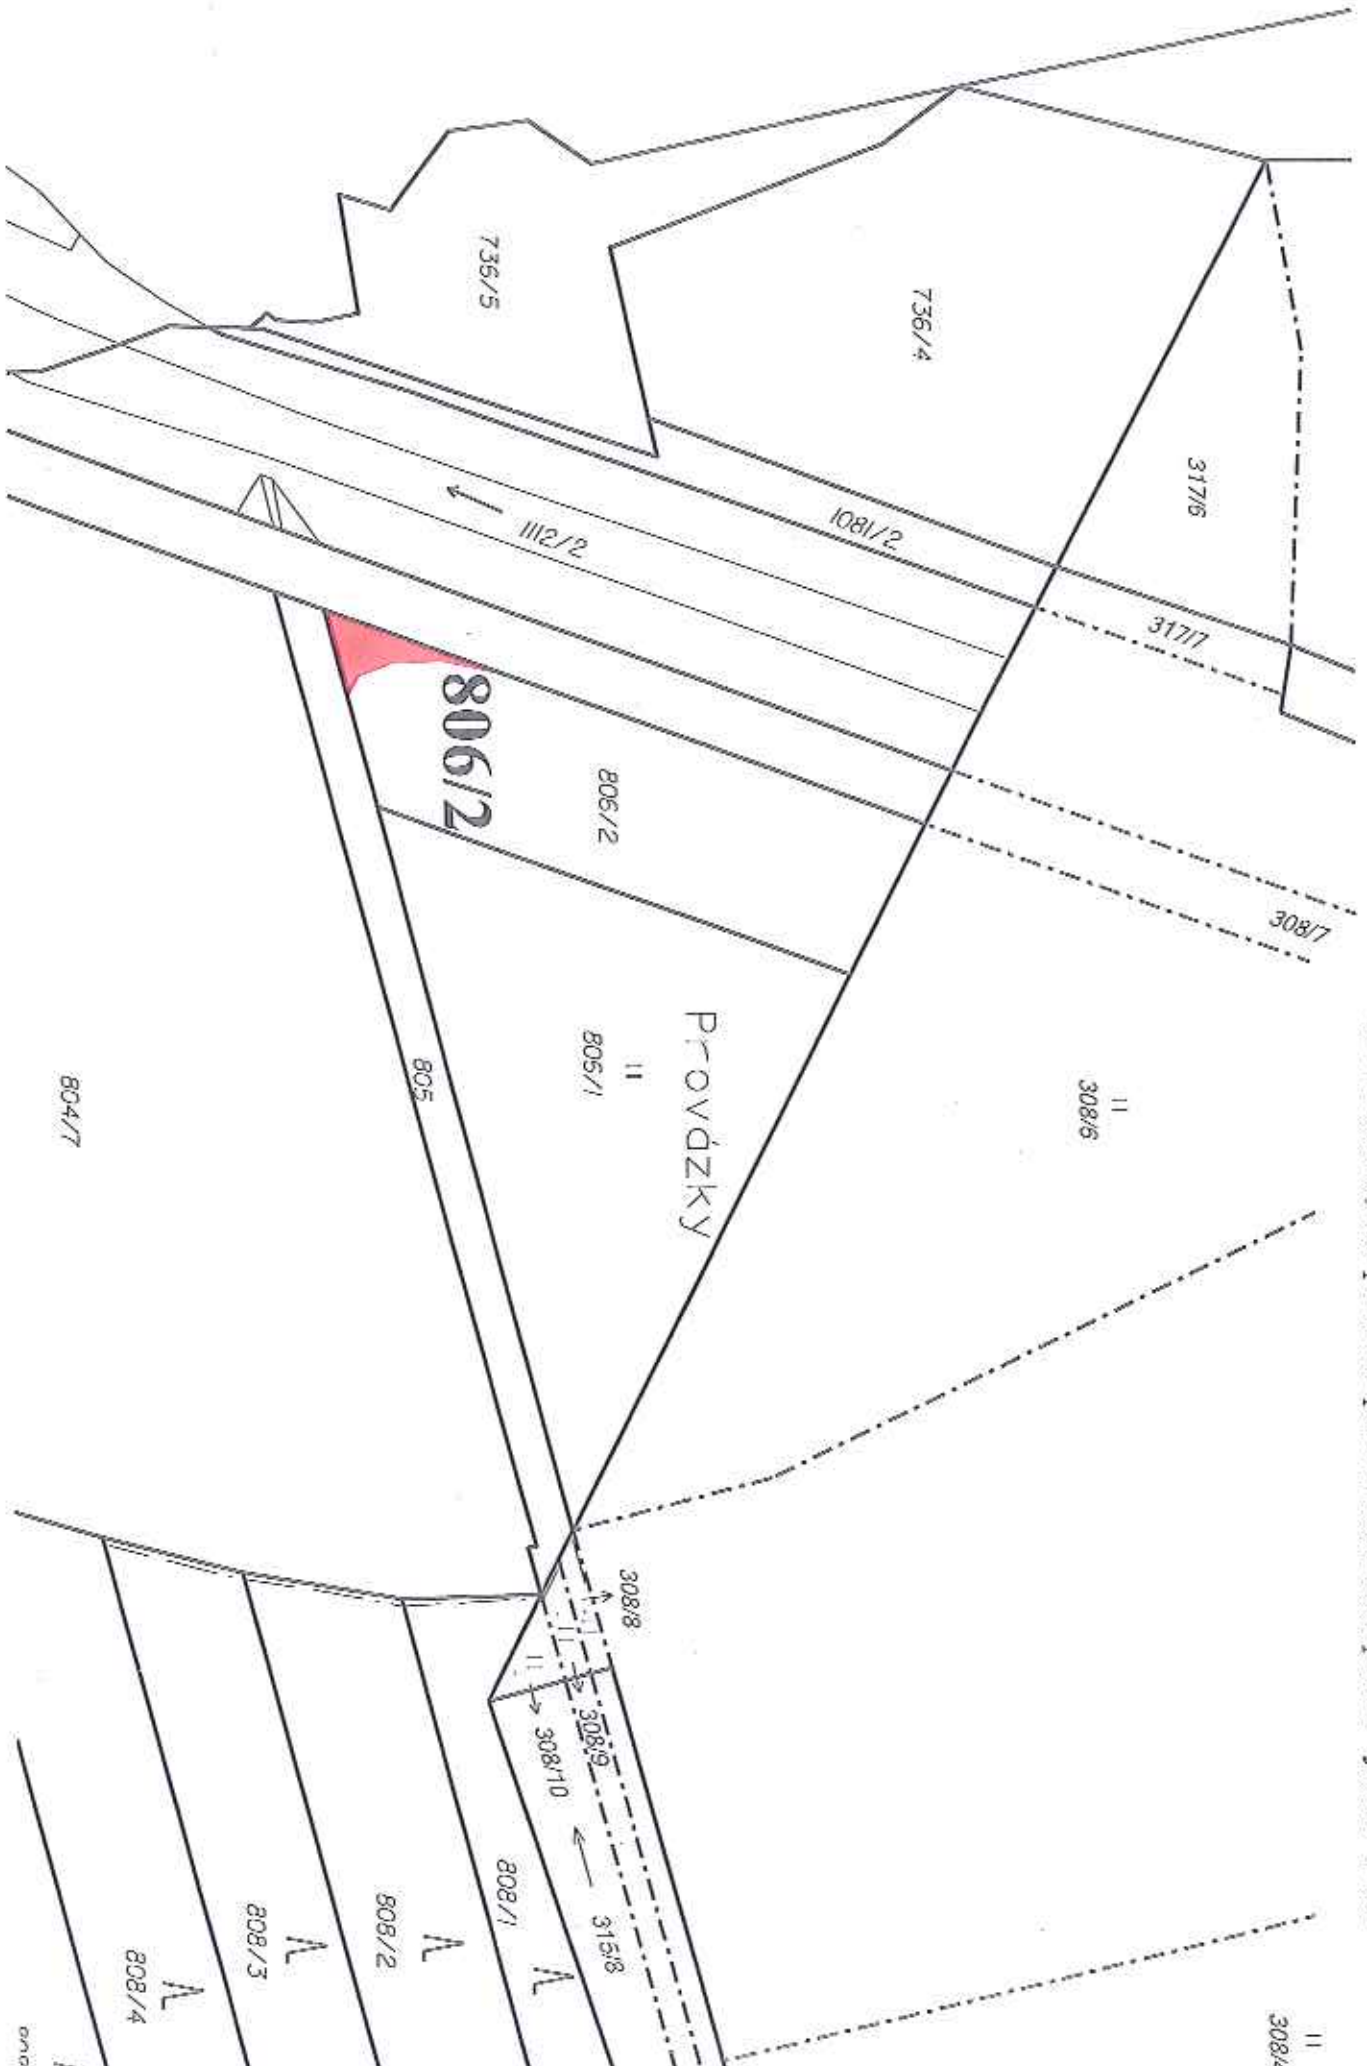


k. ú. Černovír, částí pozemku parc. č. 1097/1 ostatní plocha o celkové výměře 942 m²

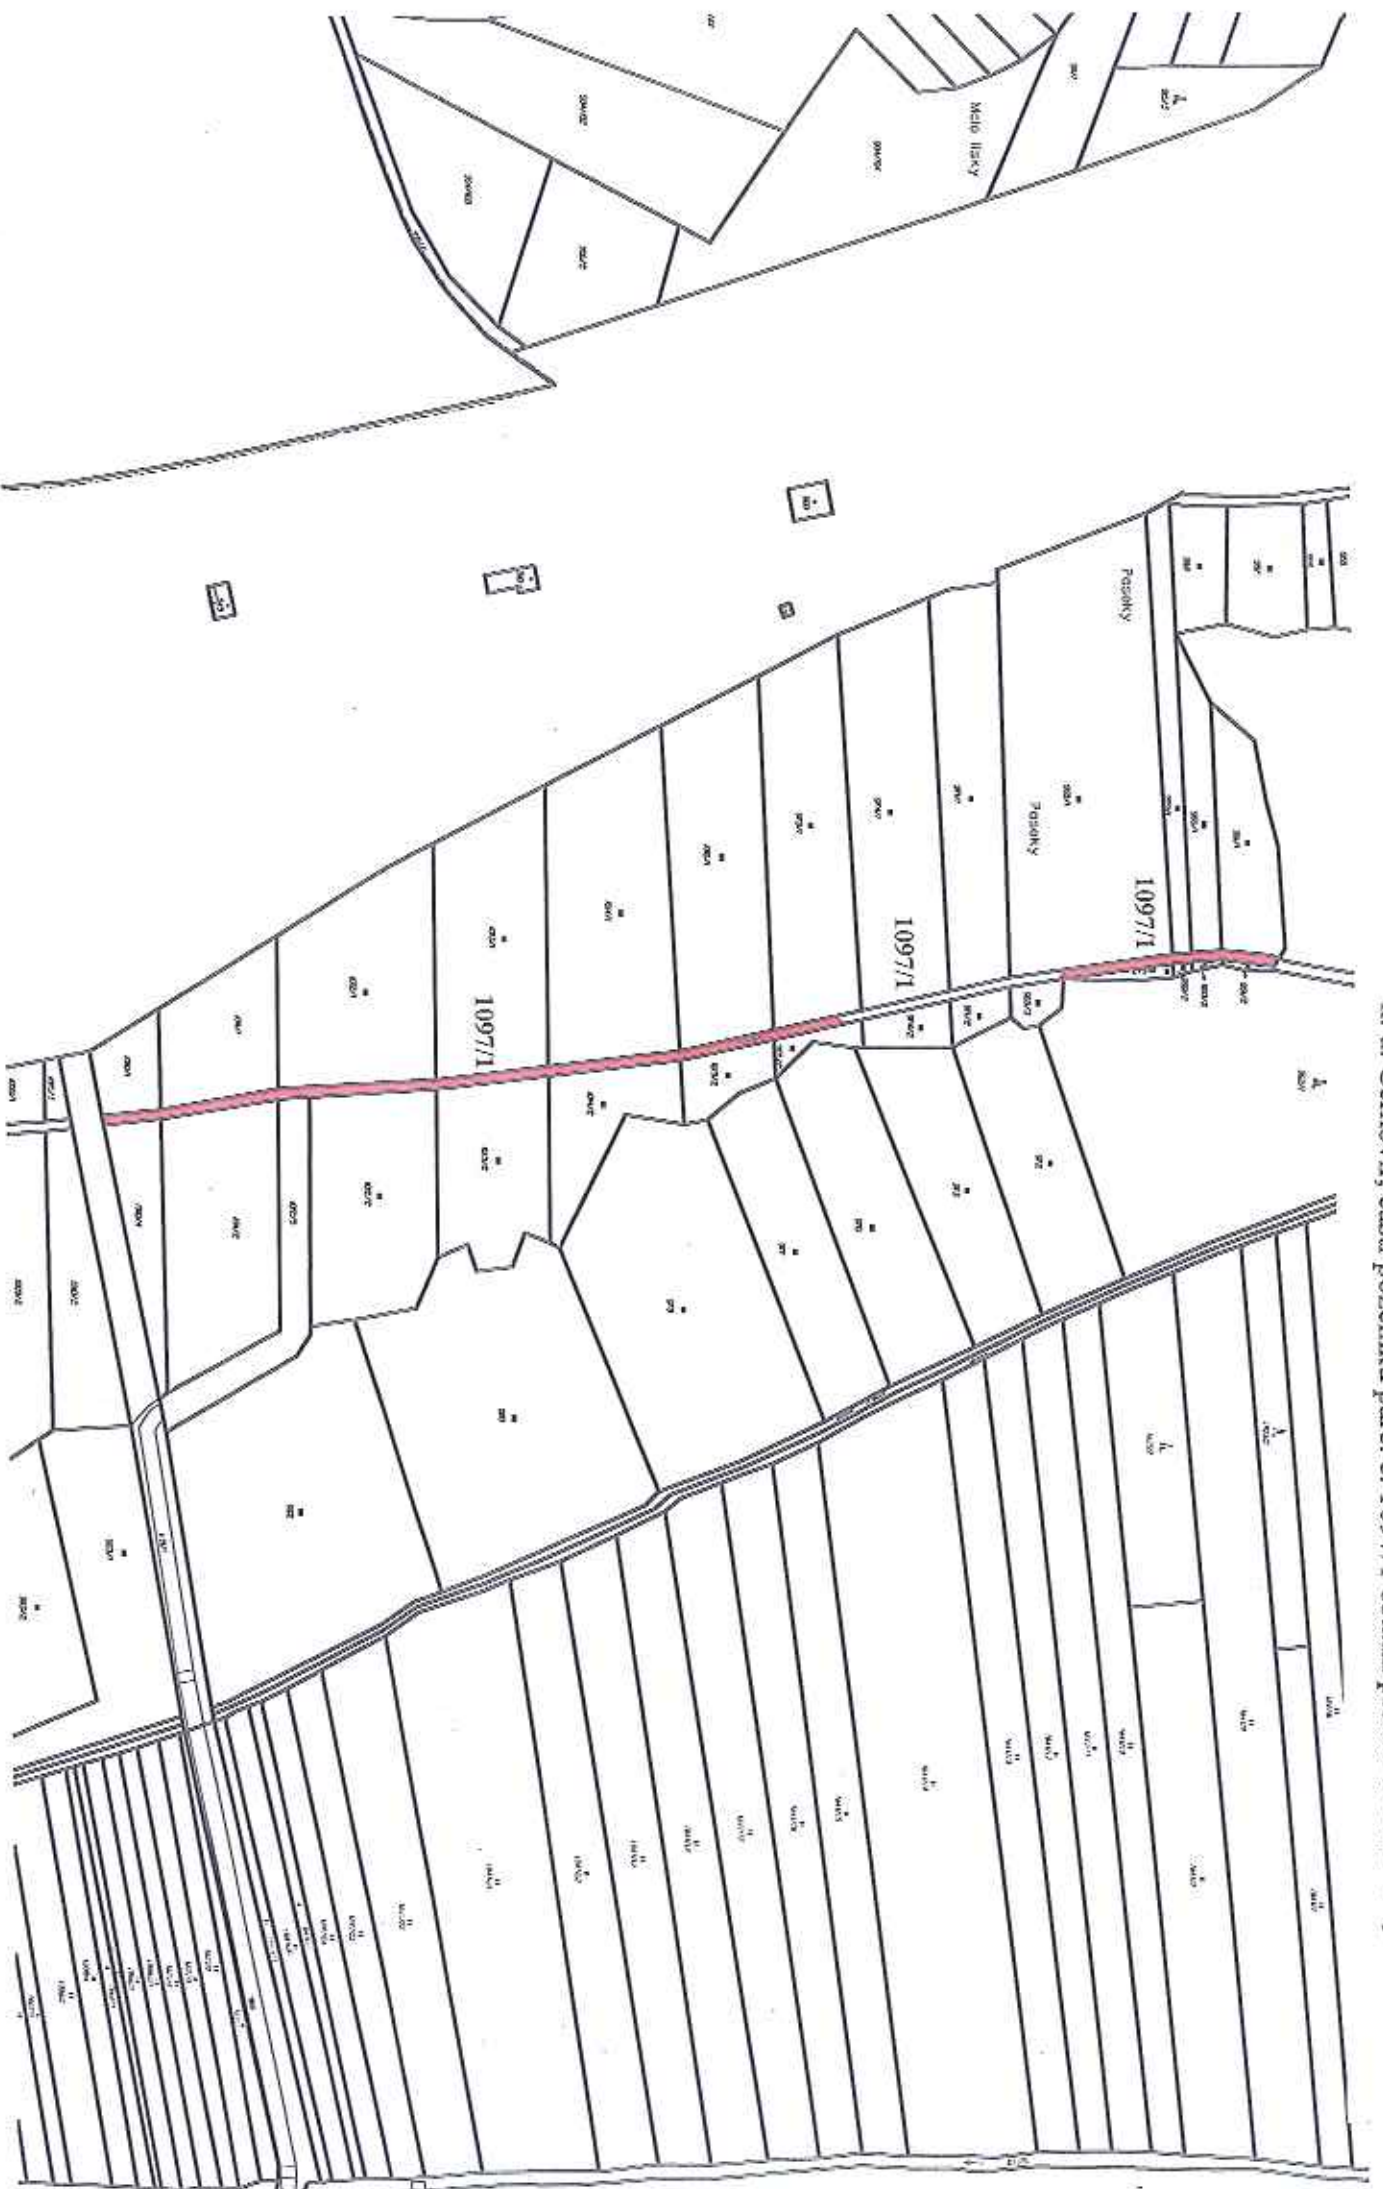

K. J. Černovír, část pozemku parc. č. 1098/2 ostatní plocha o výměře 694 m² (list 2)

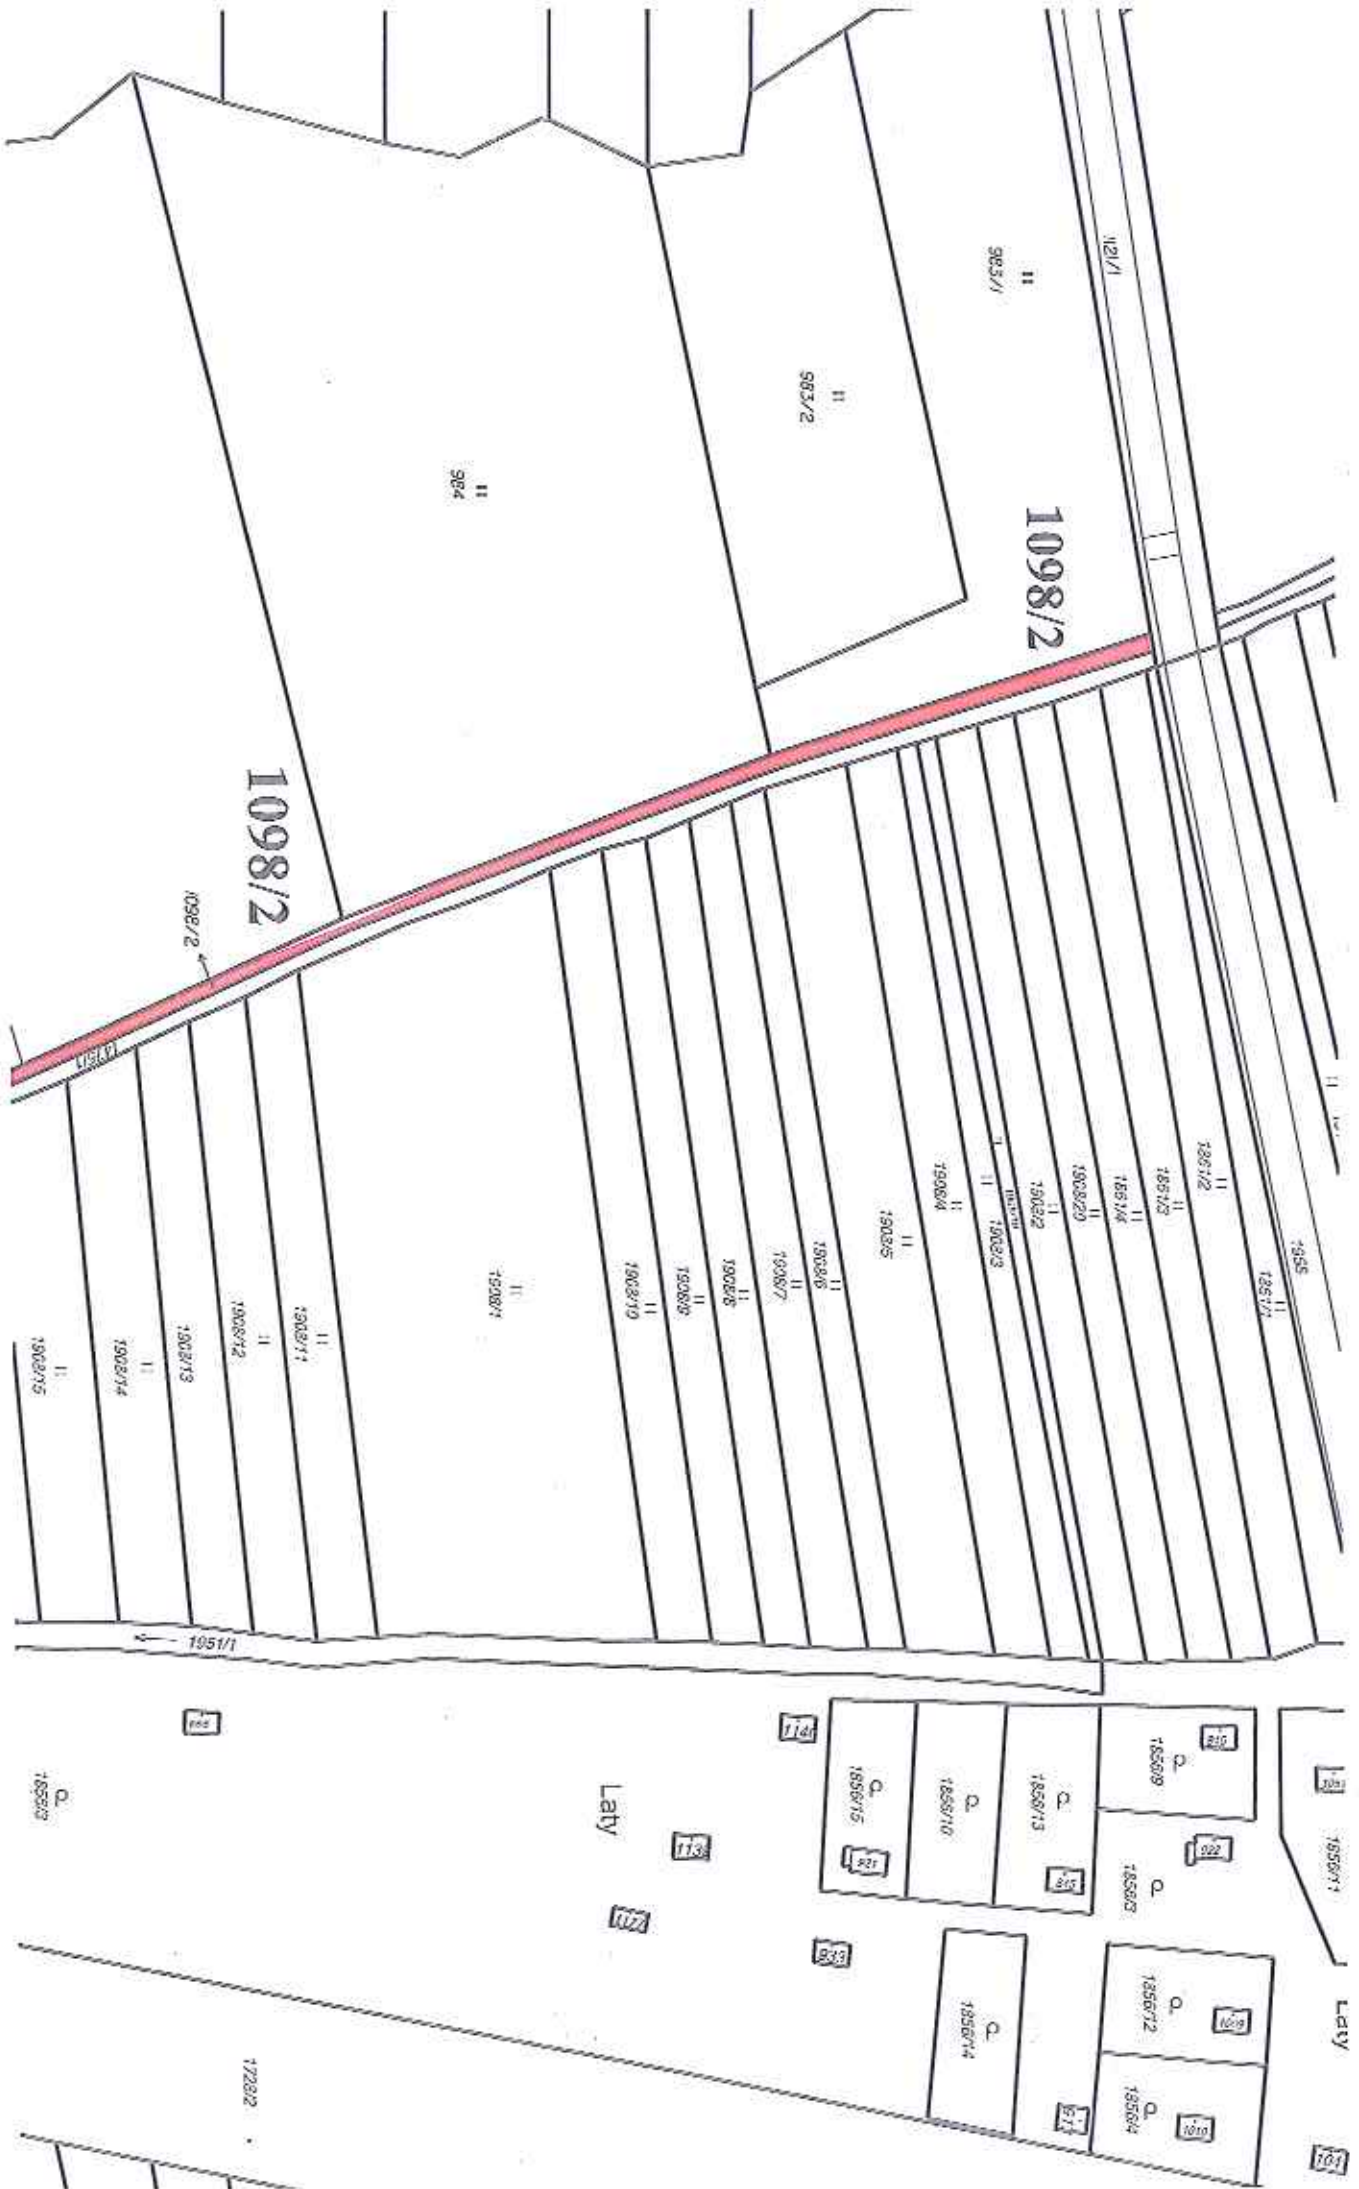

k. ú. Černovít, částí pozemku parc. č. 1123 o celkové výměře 4 447 m²

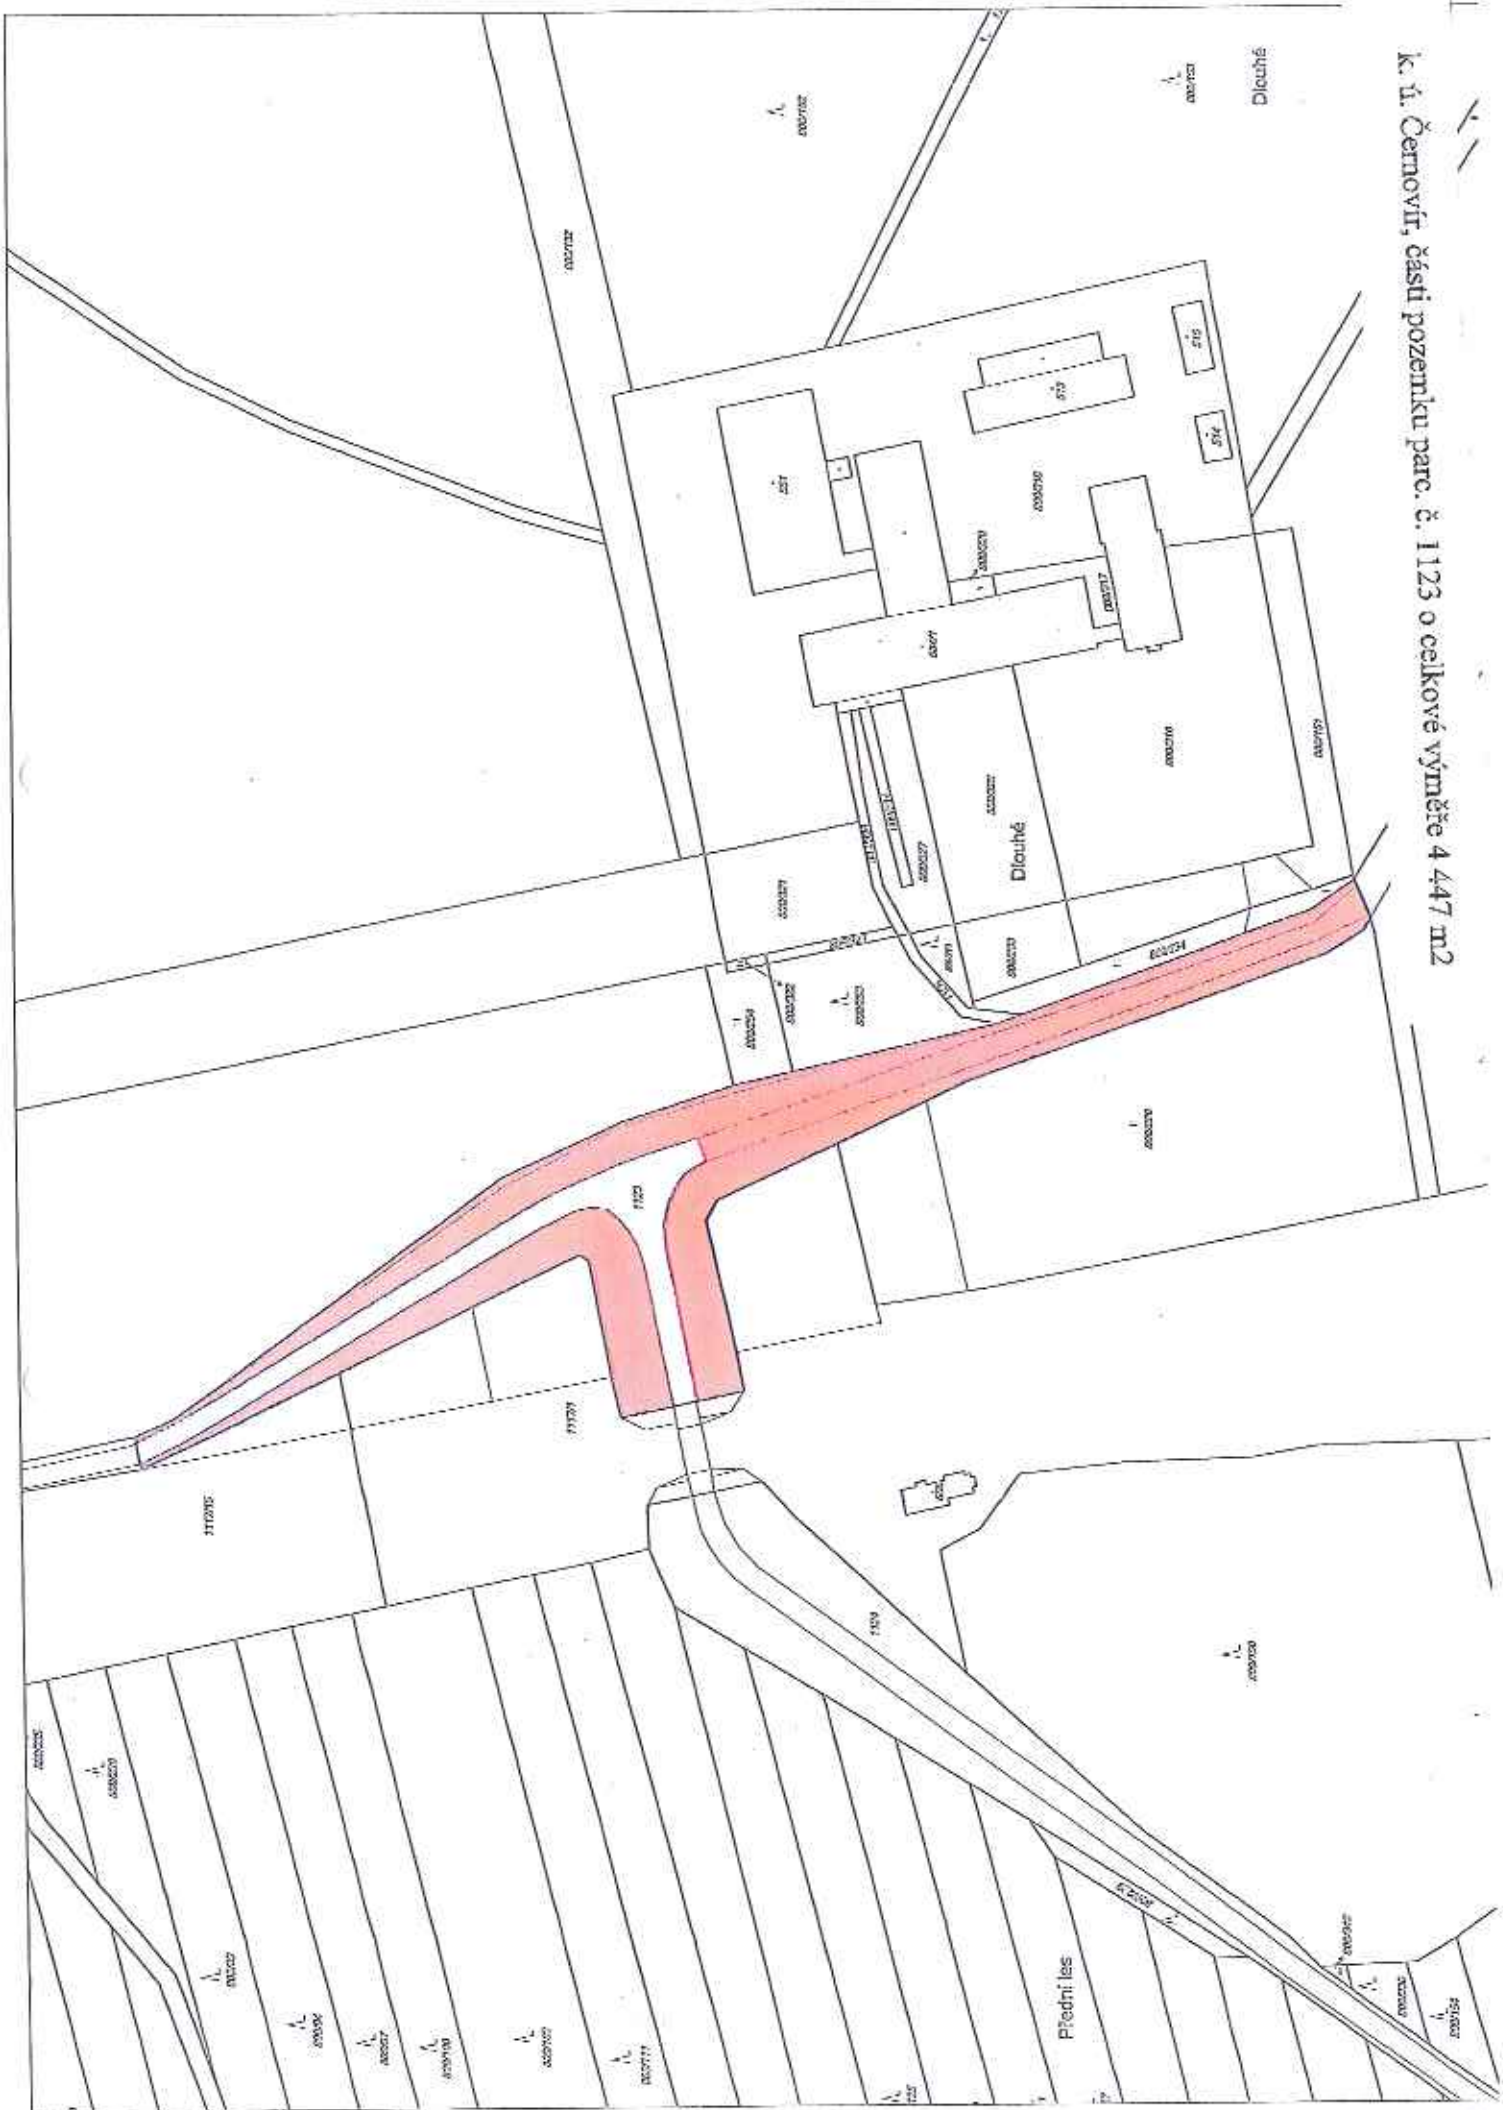


k. ú. Dětičkov nad Bystřicí, část pozemku parc. č. 209/2 orná půda o výměře 443 m²




k. ú. Grygov, část pozemku parc. č. 2007 o výměře 67 764 m²


2007

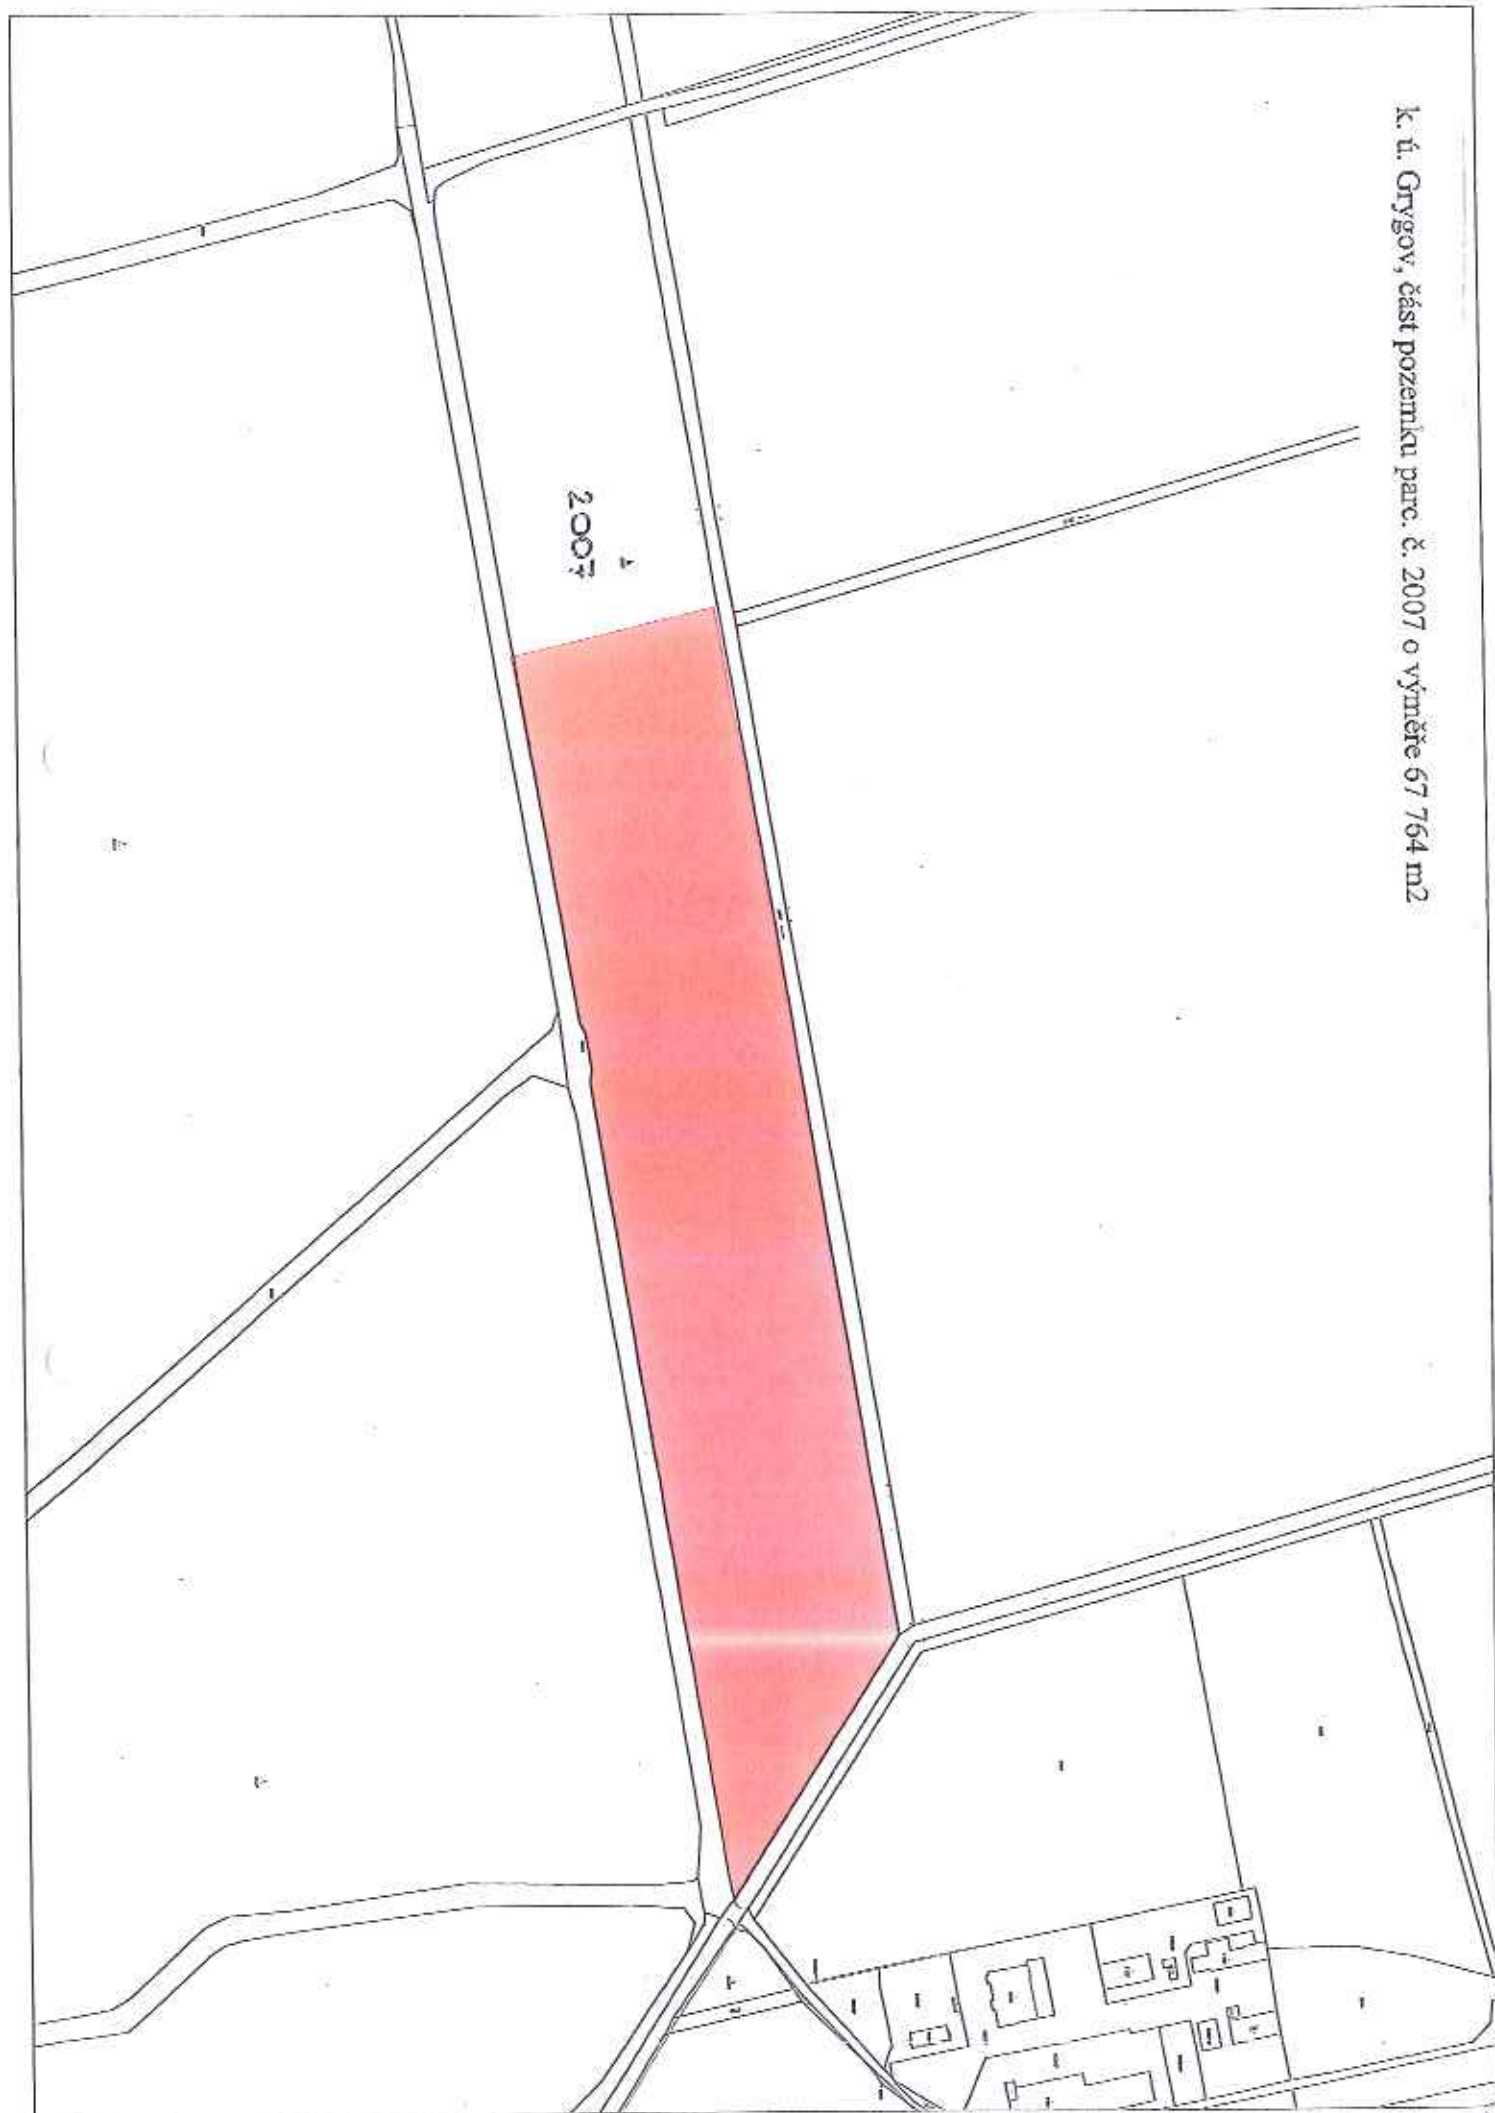

k. ú. Holice u Olomouce, část pozemku parc. č. 1938 o výměře 1 682 m²

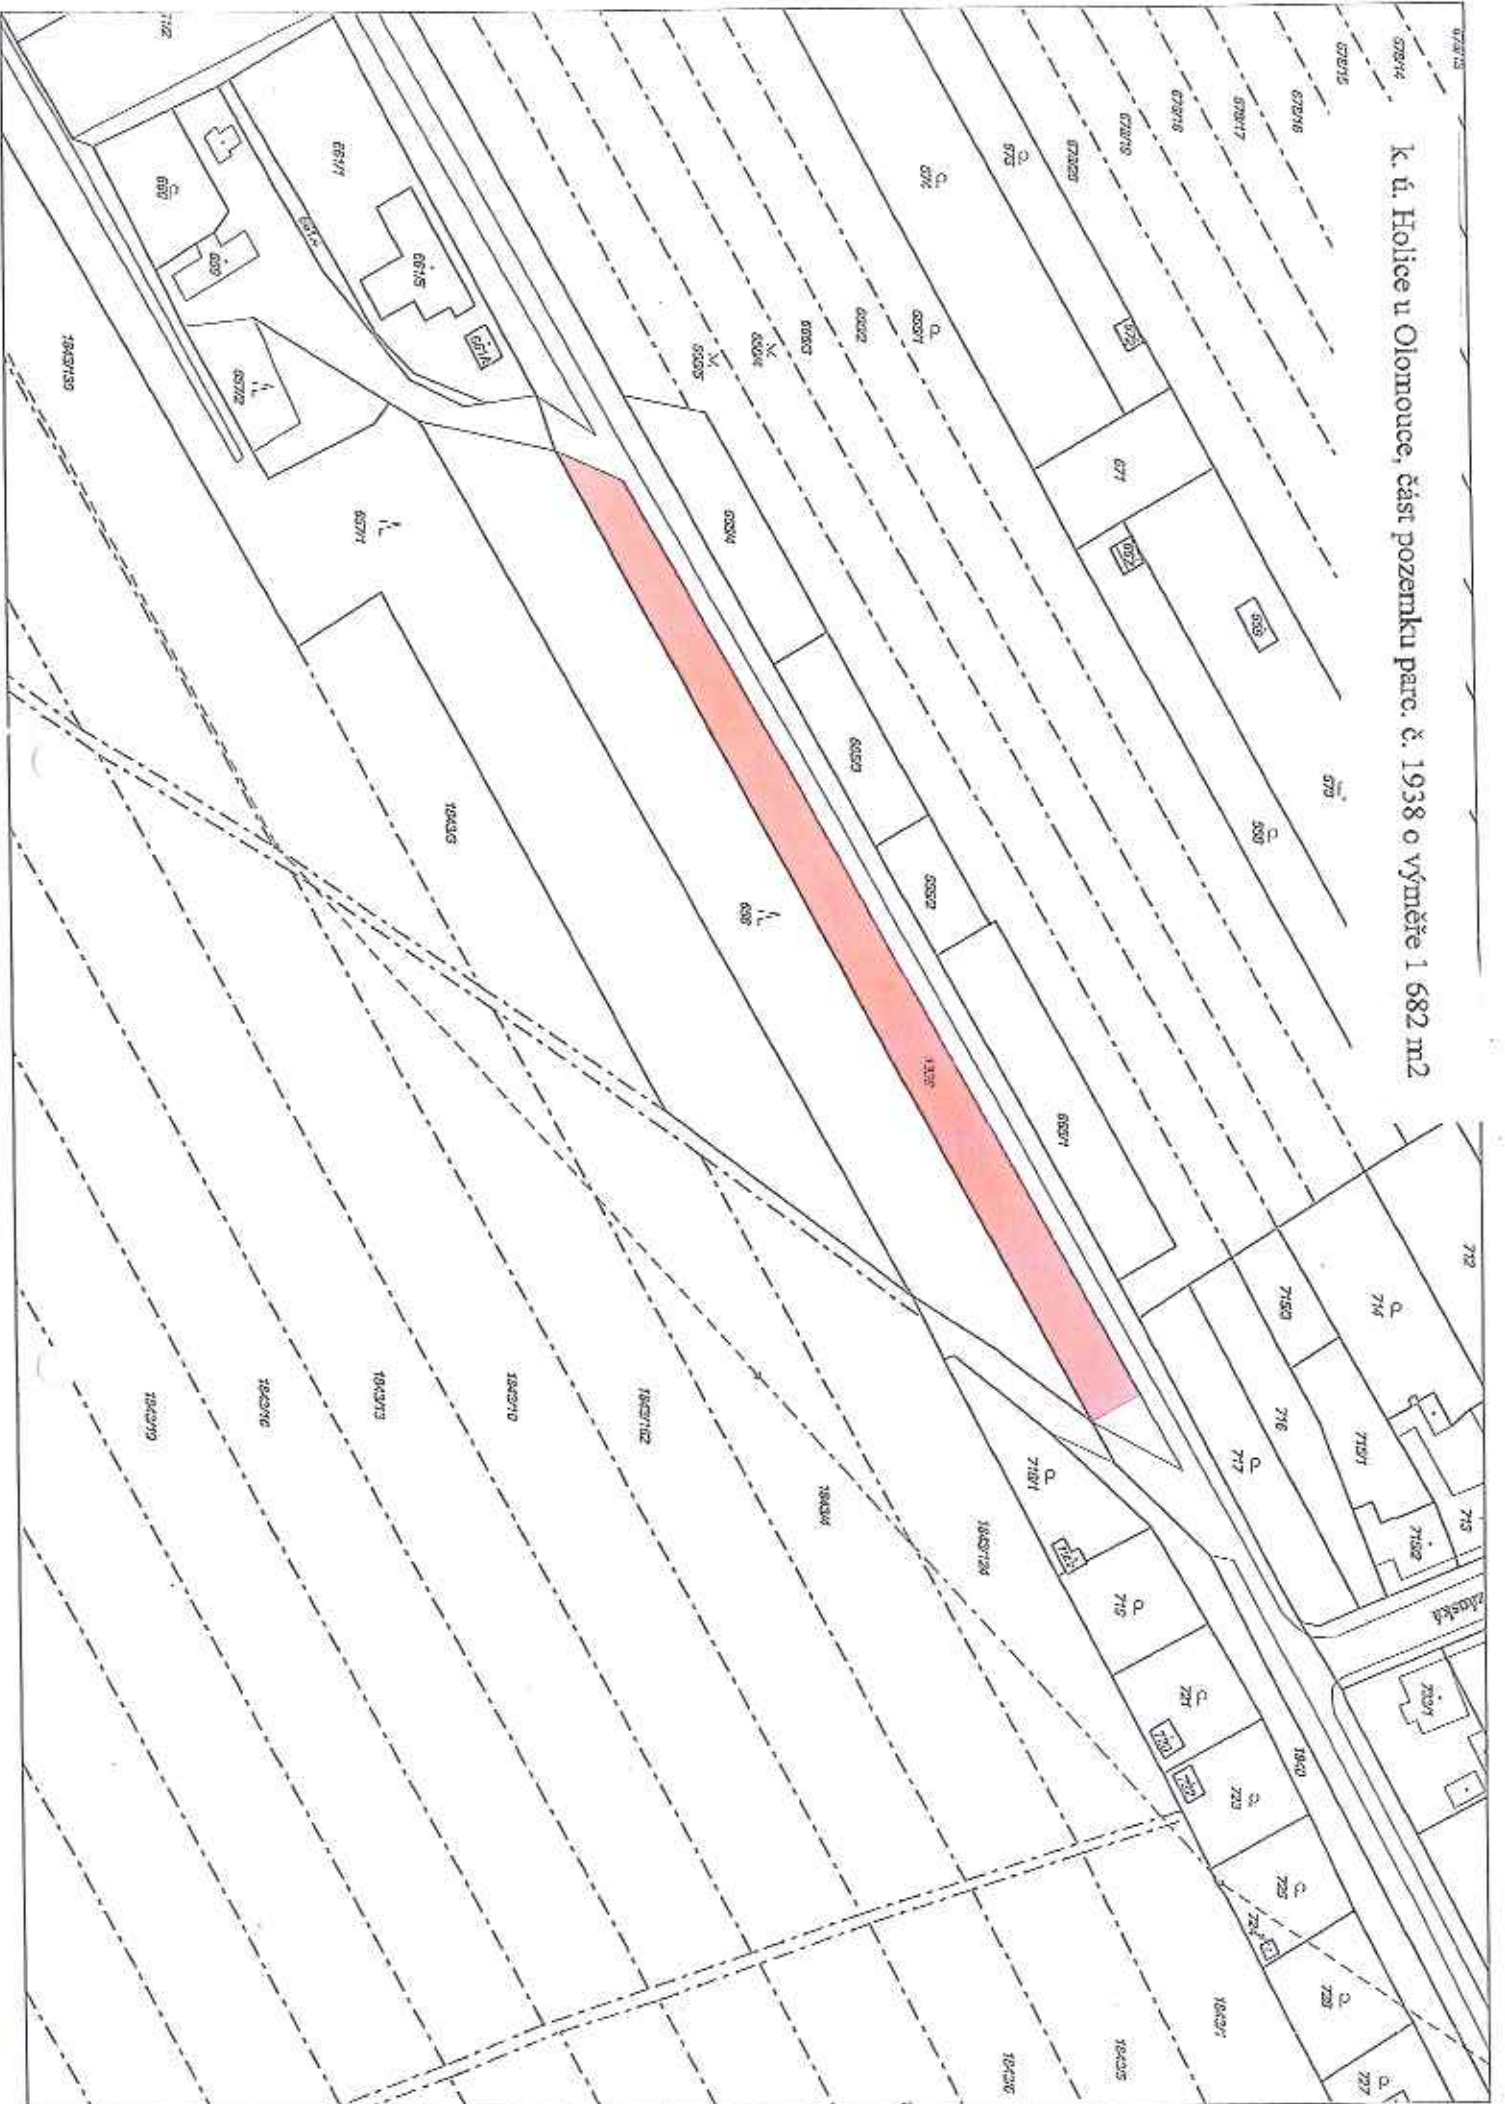


k. ú. Horka nad Moravou, část pozemku parc. č. 1487/12 orná půda o výměře 57 m²

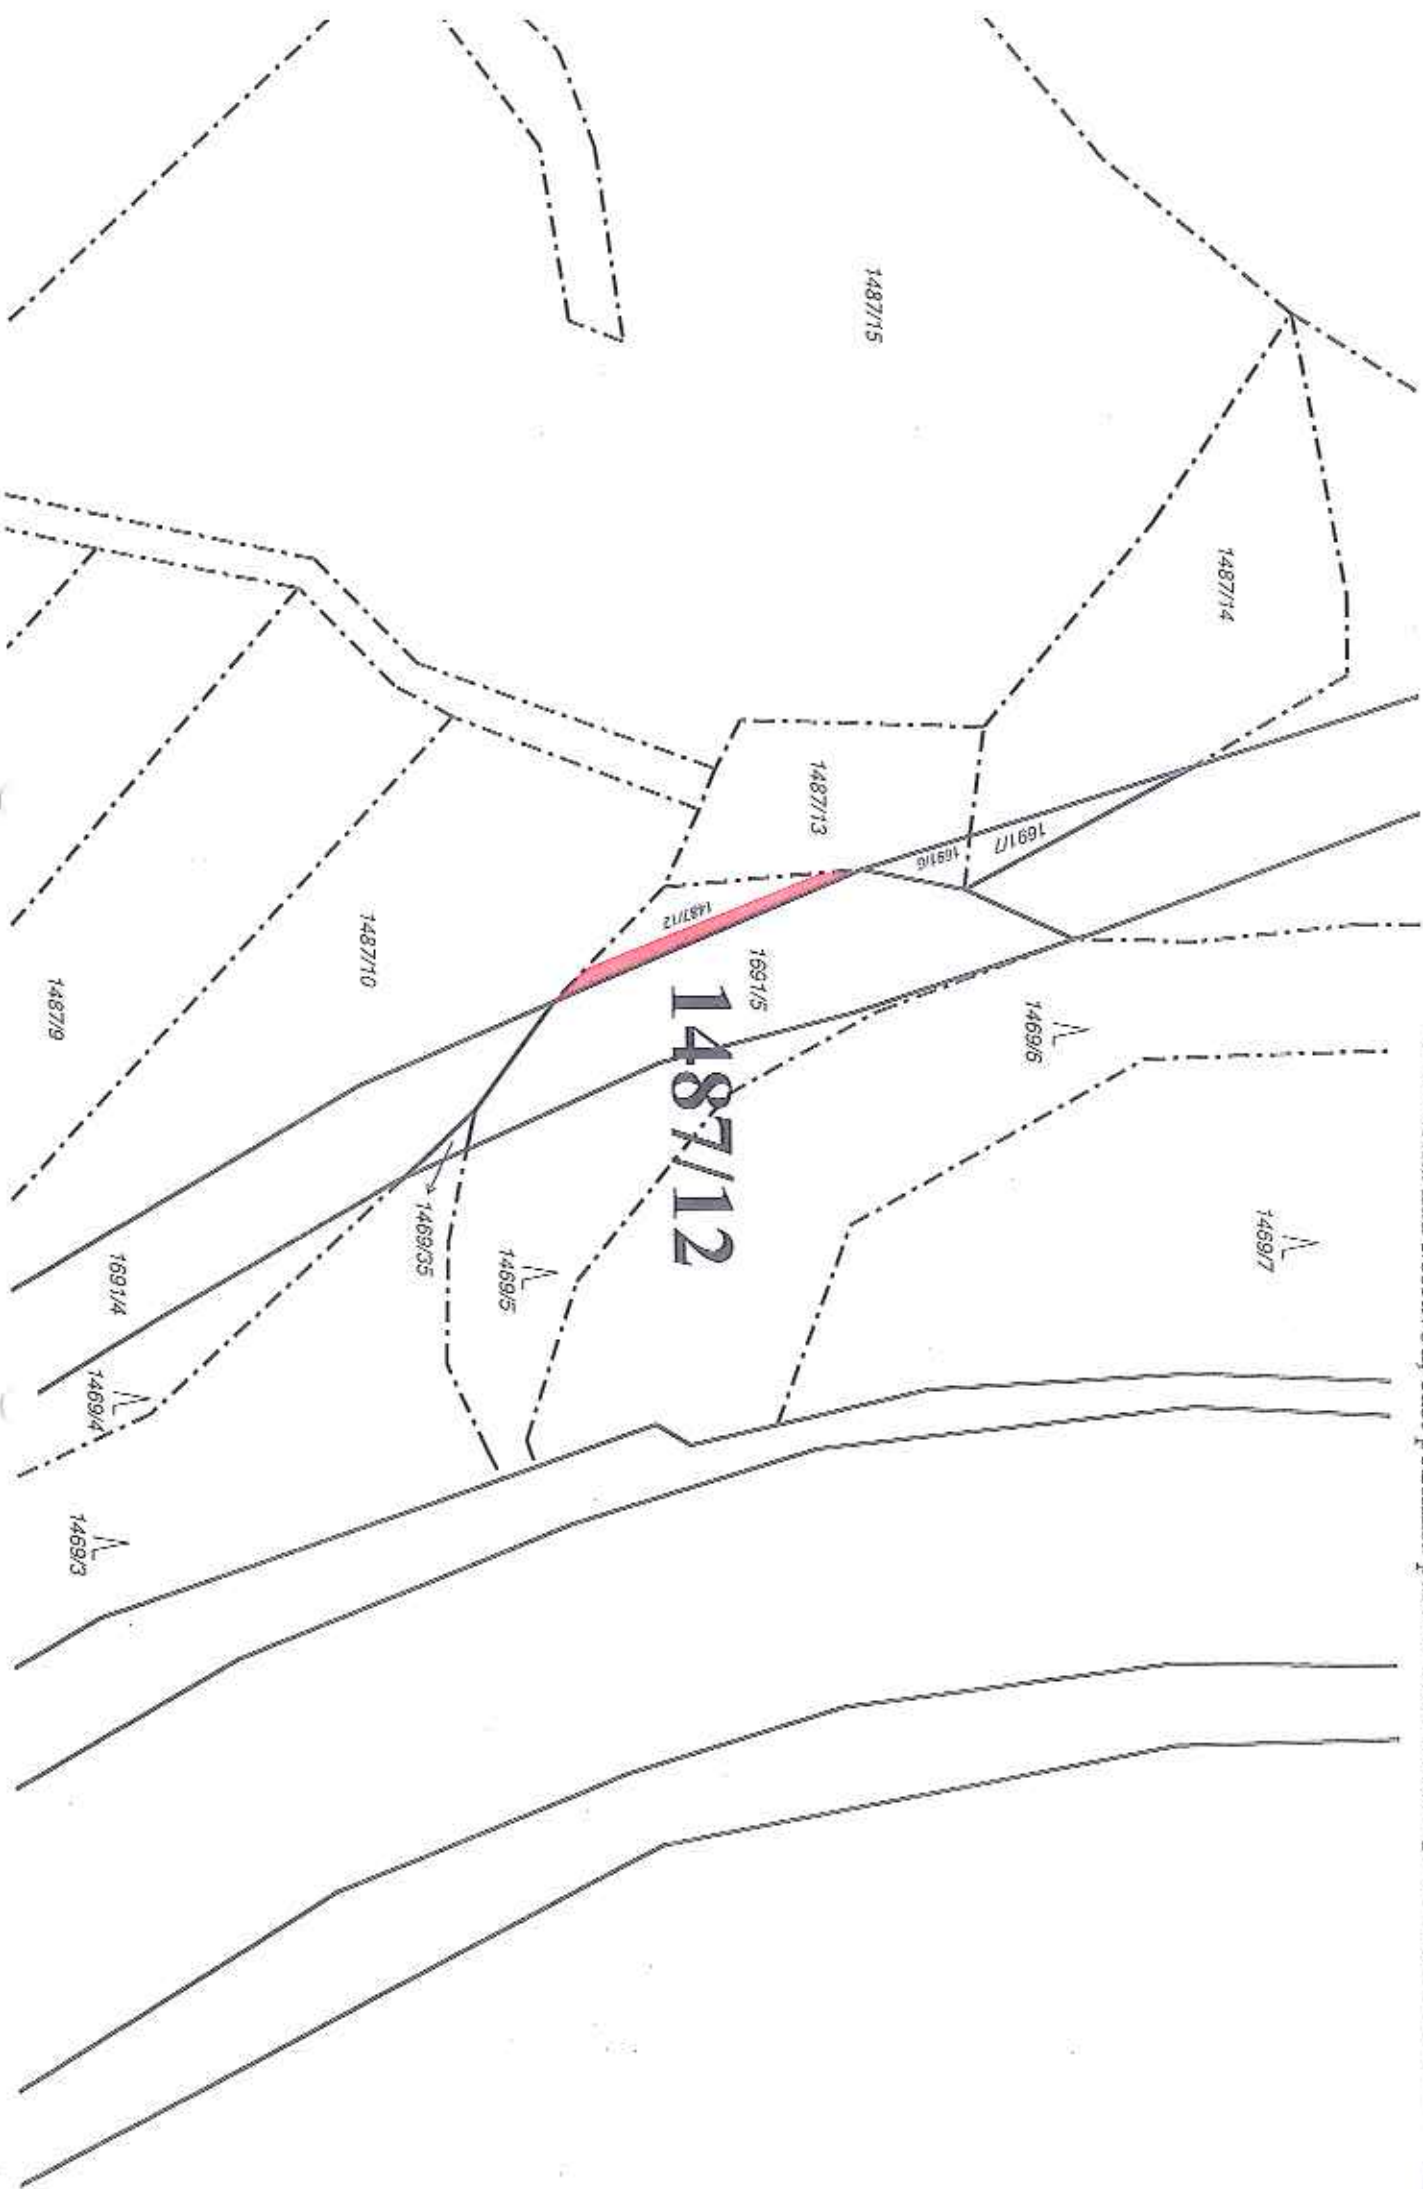


k. ú. Horka nad Moravou, část pozemku parc. č. 1633/19 ostatní plocha o výměře 80 m²

43.


N
1633/1

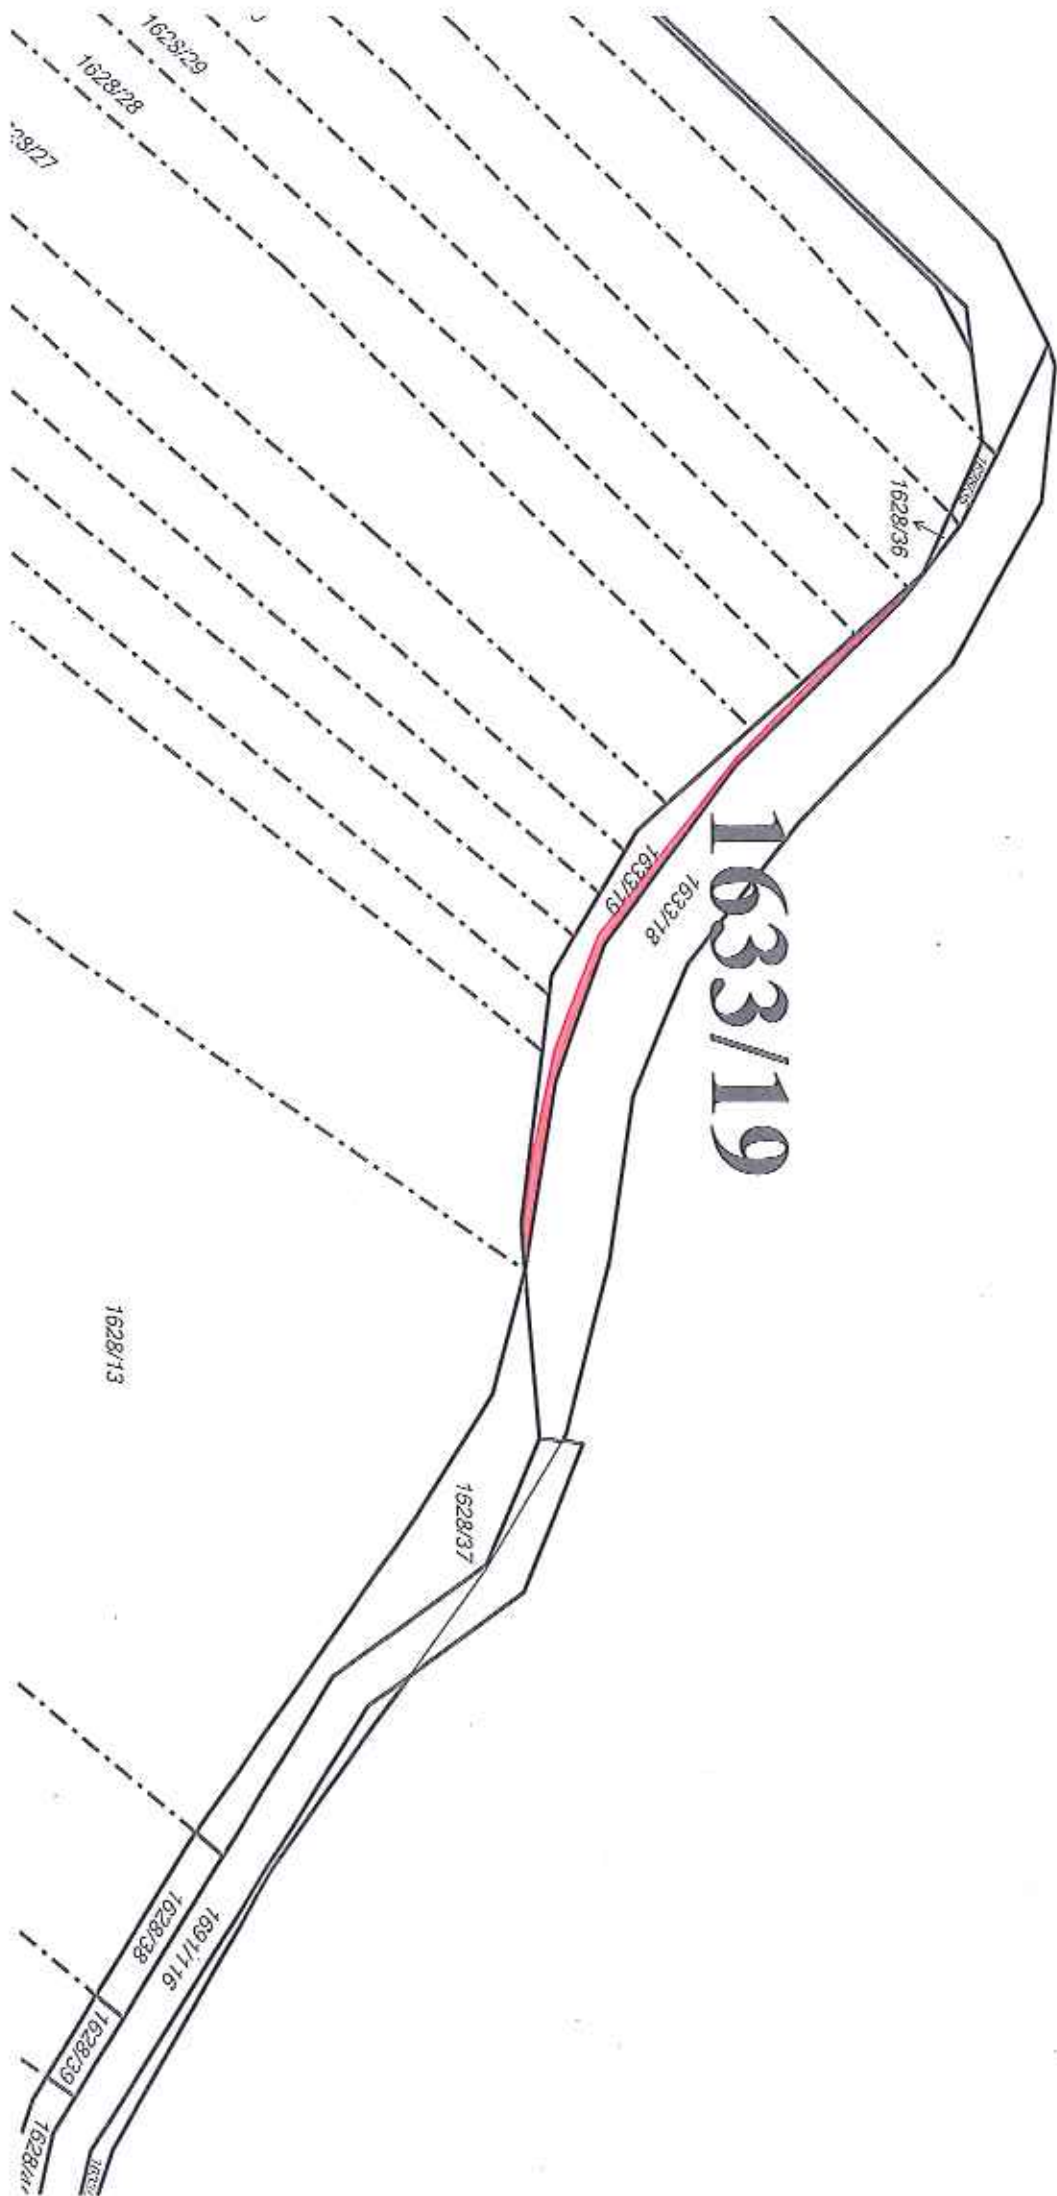


k. ú. Horica nad Moravou, část pozemku parc. č. 1635/1 o výměře 81 758 m² (list 1)

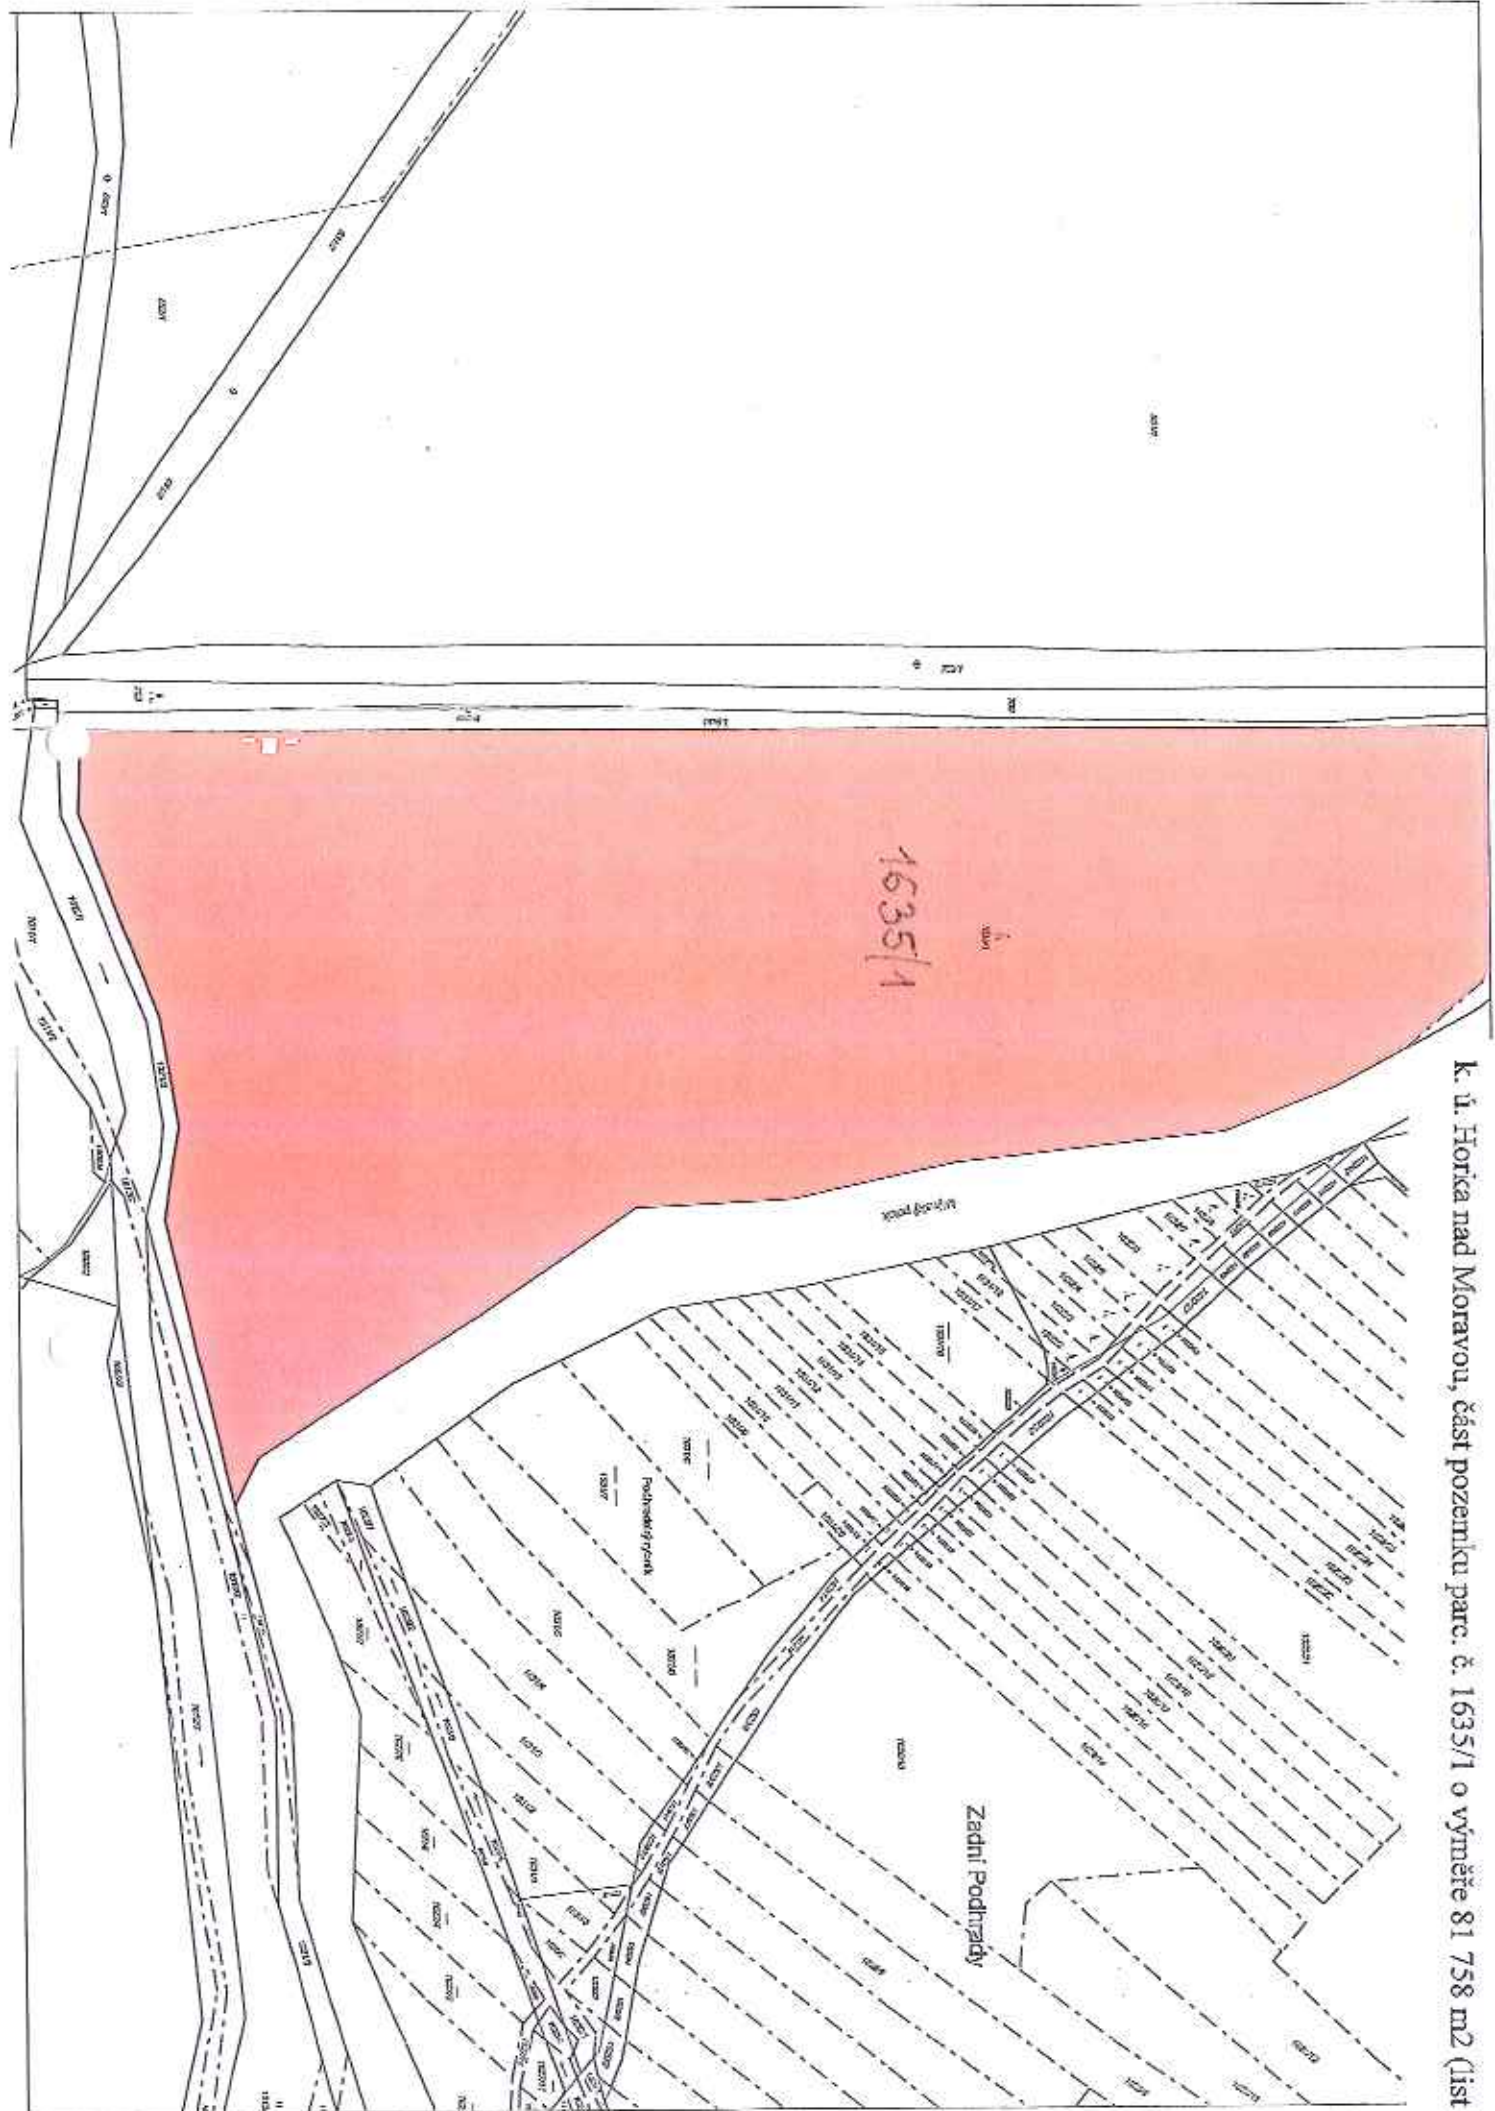

k. ú. Horka nad Moravou, část pozemku parc. č. 1635/1 o výměře 81 758 m² (list 3)

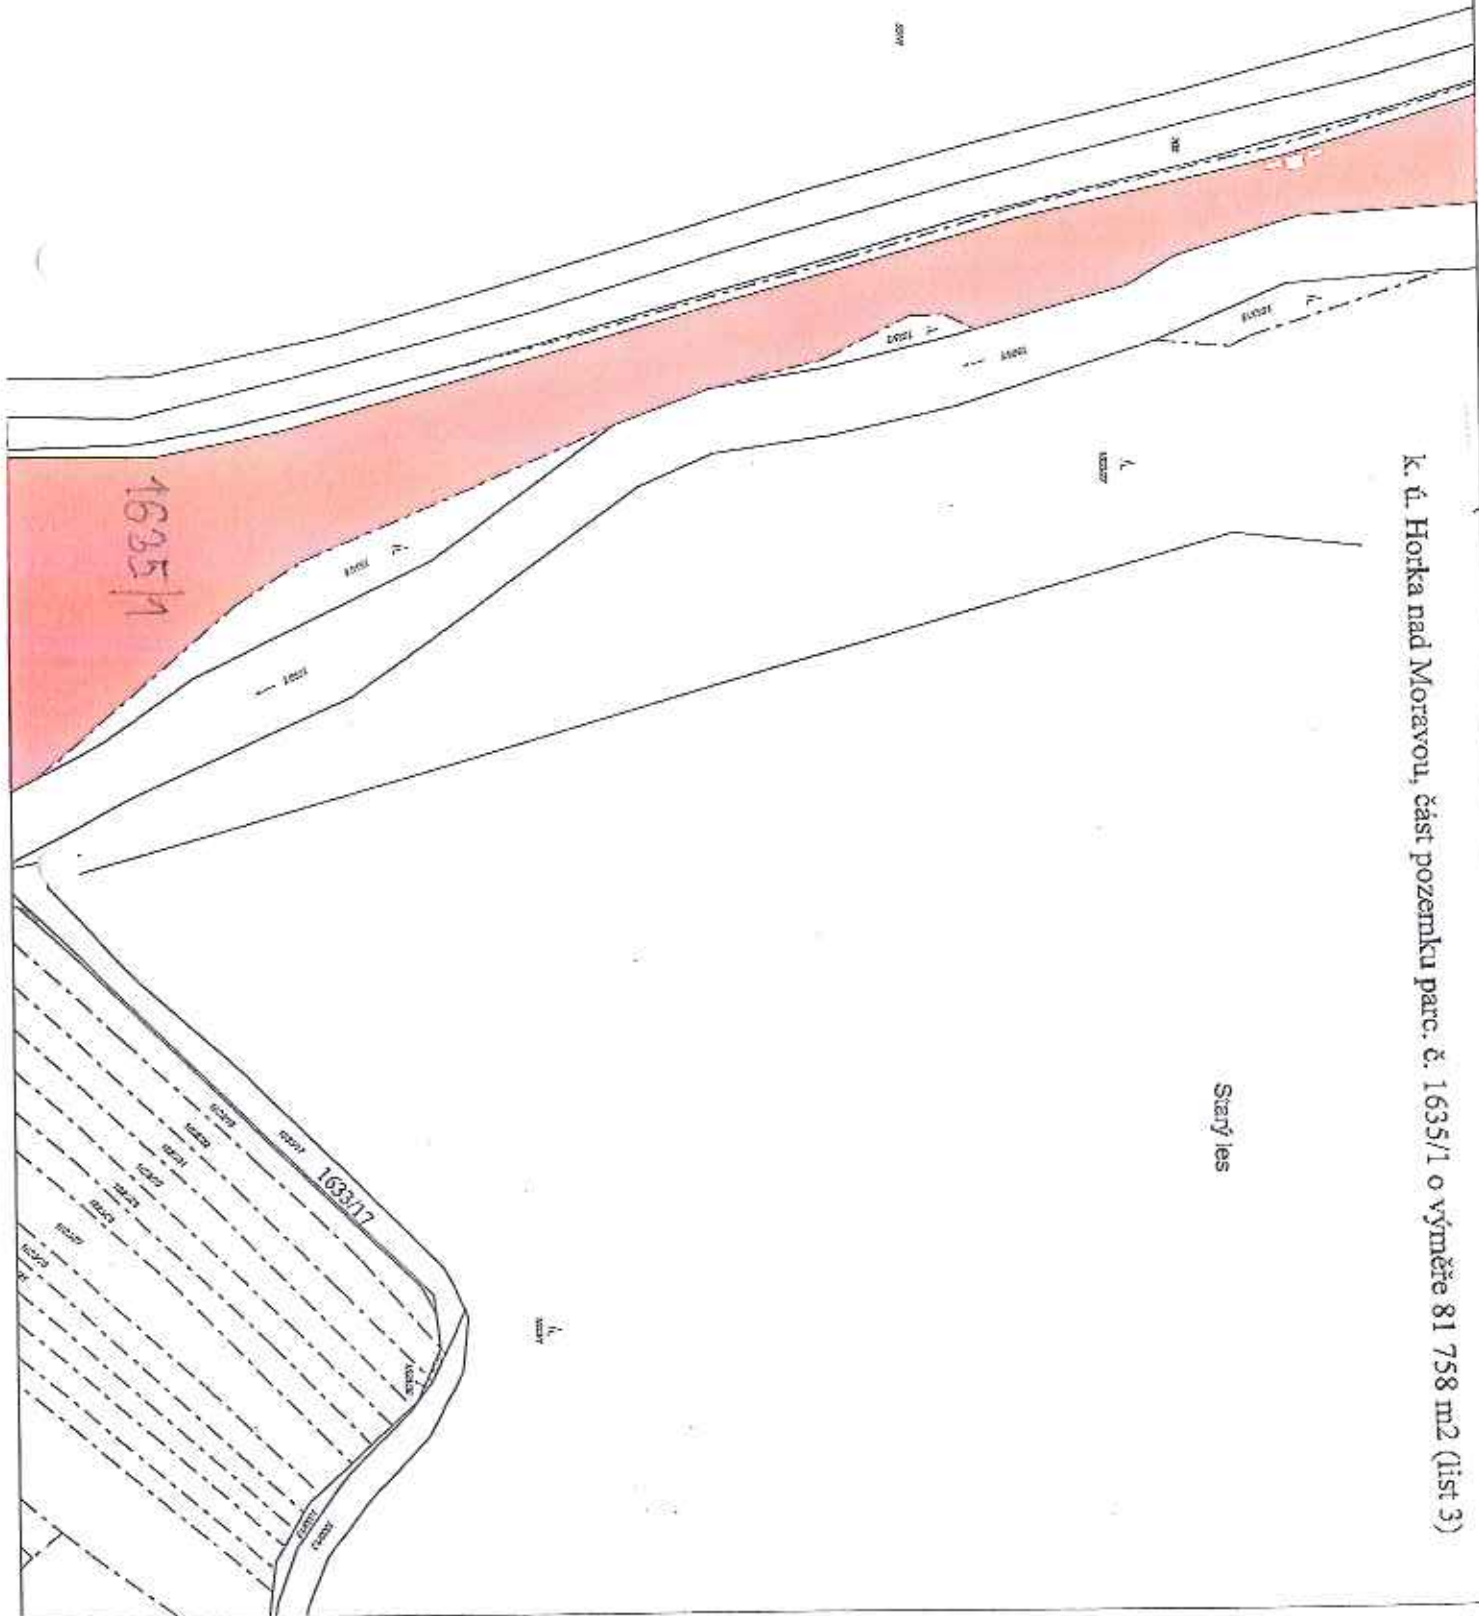

K. ú. Horčinka nad Moravou, část pozemku parc. č. 1635/1 o výměře 81 758 m² (list 4)

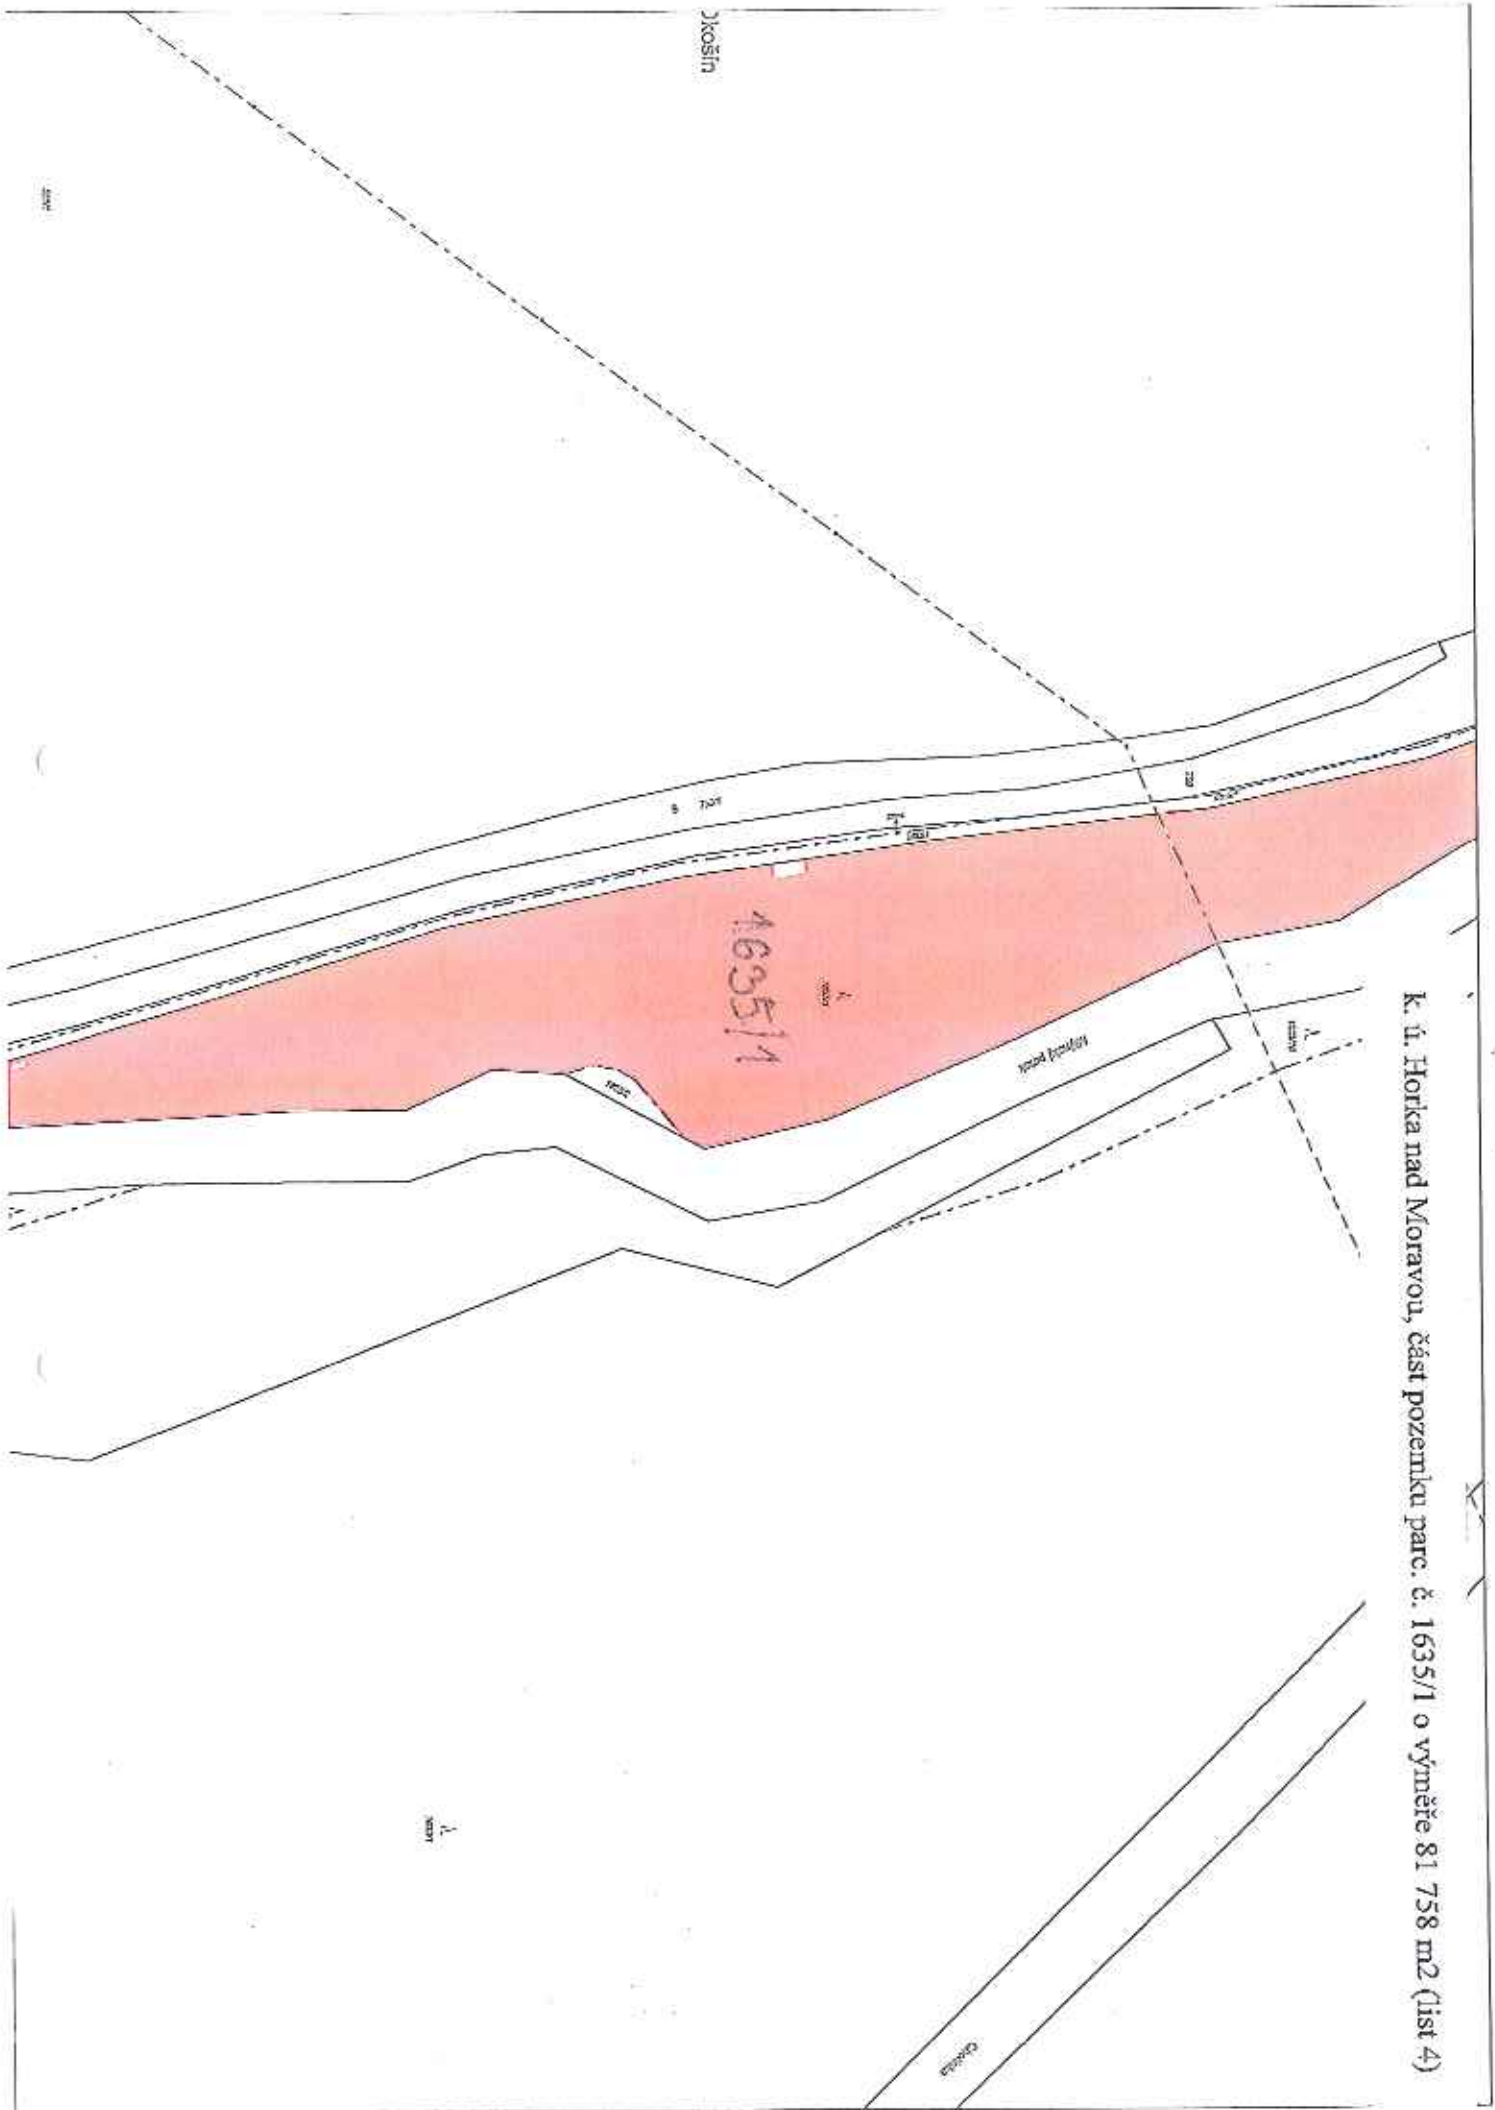

Drošín

1635/1

1635/2


1635/3

1:1000

100m


14

k. ú. Horka nad Moravou, část pozemků parc. č. 1635/1 o výměře 81 758 m² (list 5)

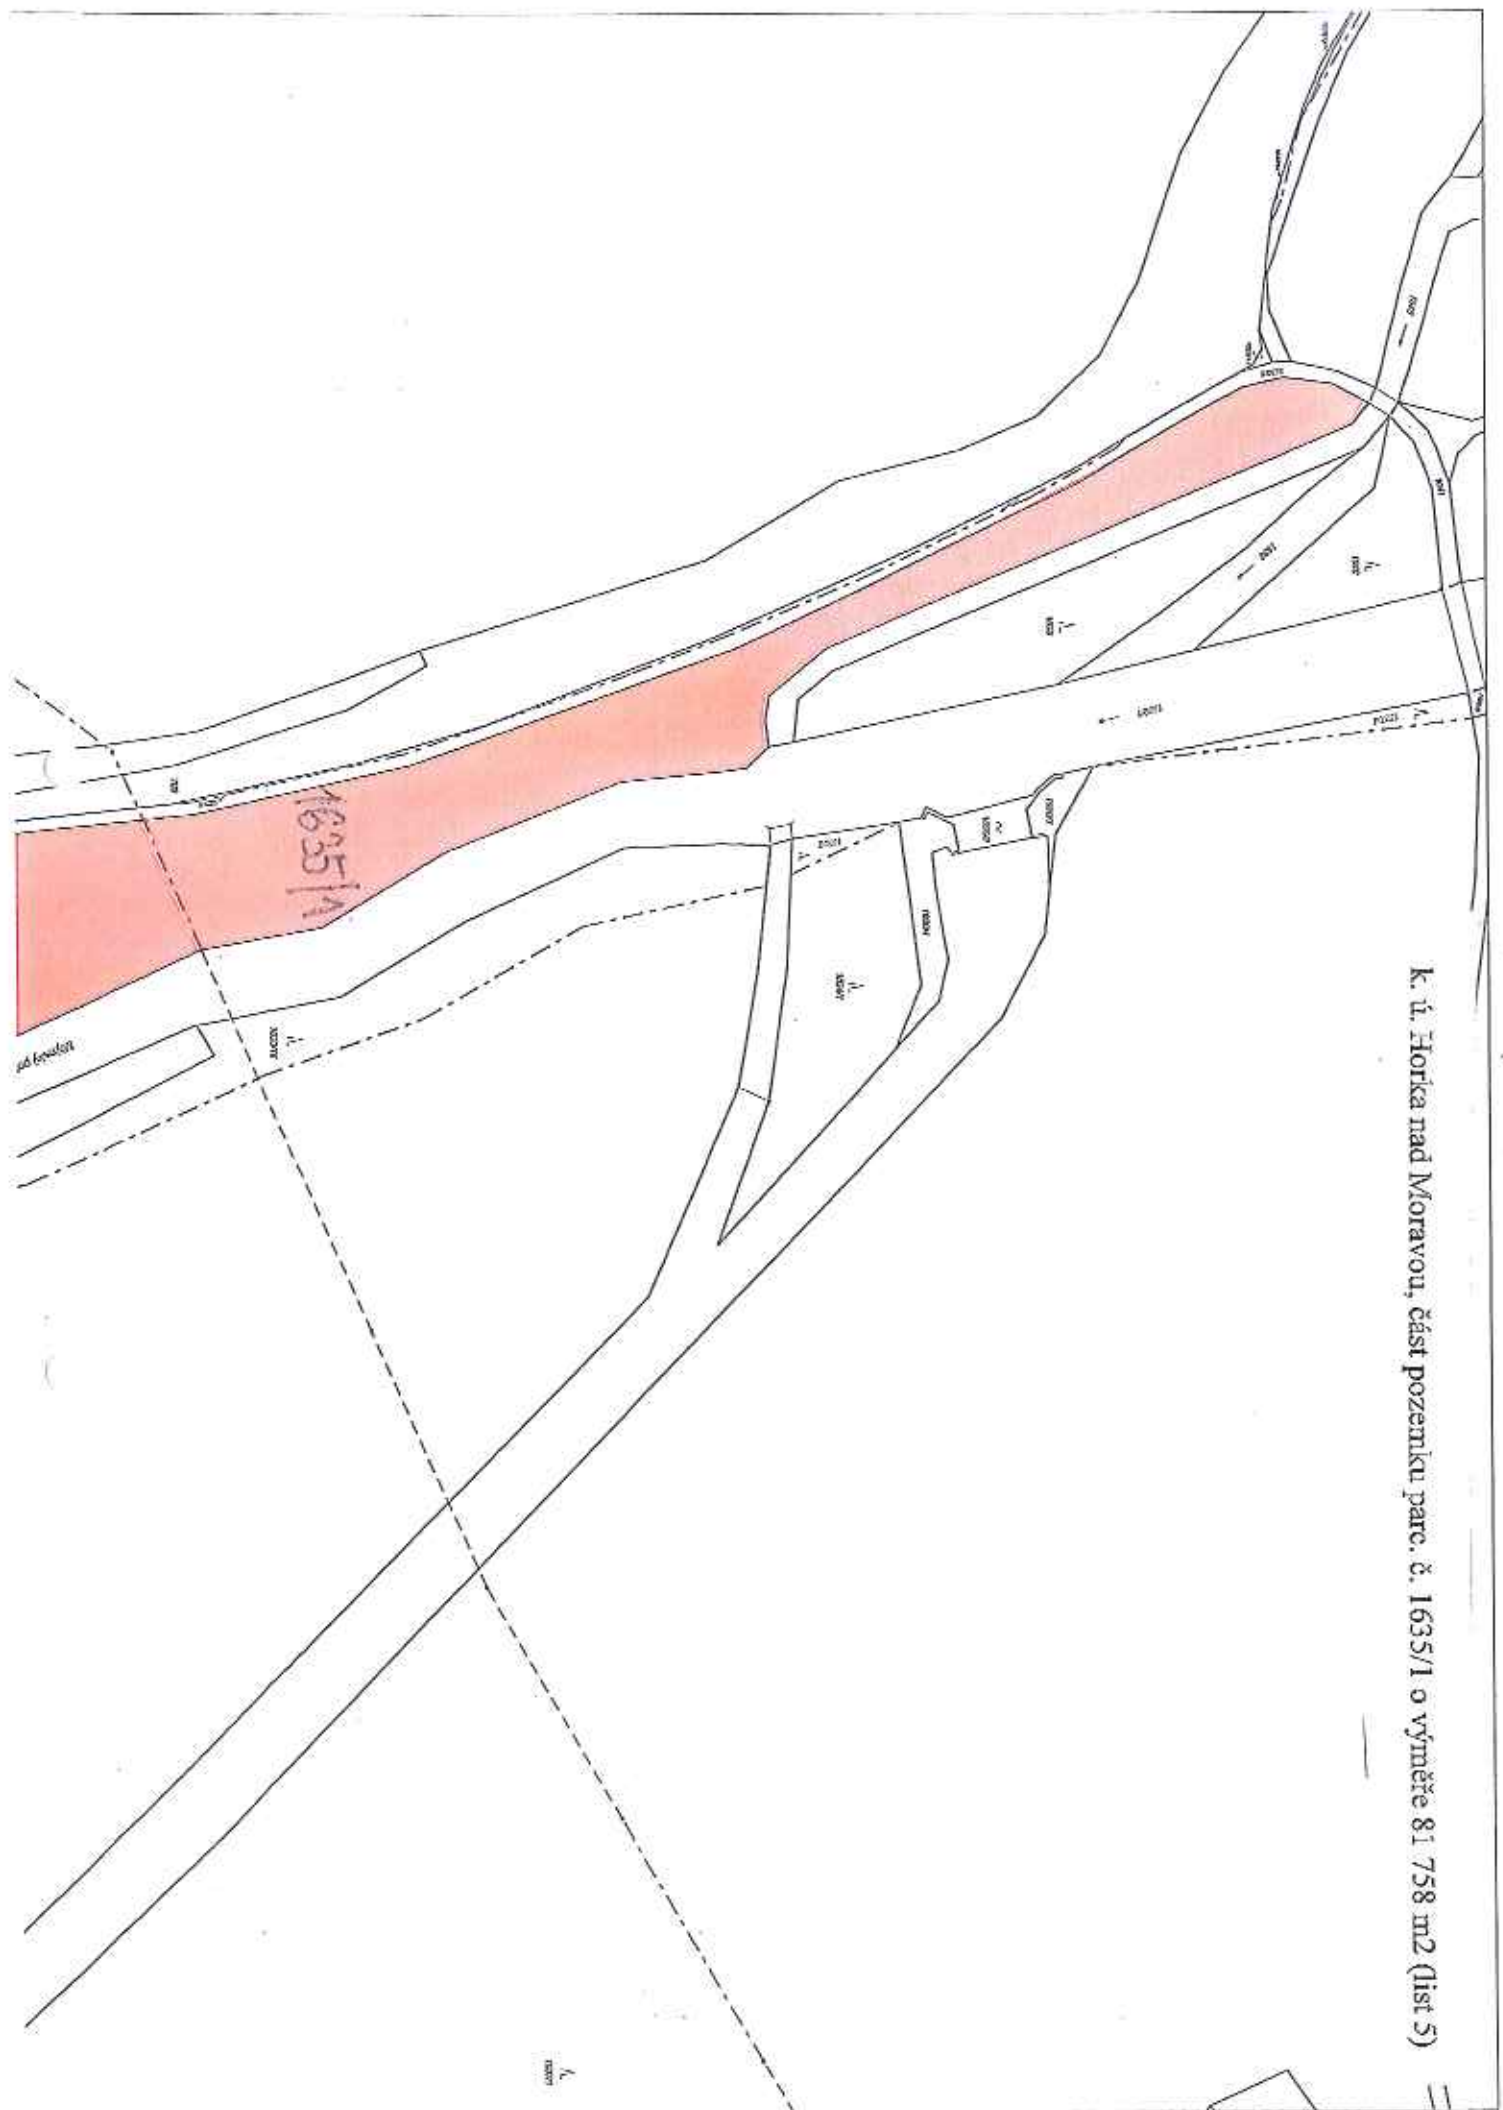



k. ú. Horka nad Moravou, částí pozemku parc. č. 1640 o celkové výměře 1 479 m²

k. ú. Horka nad Moravou, částí pozemku parc. č. 1641 o celkové výměře 76 m²

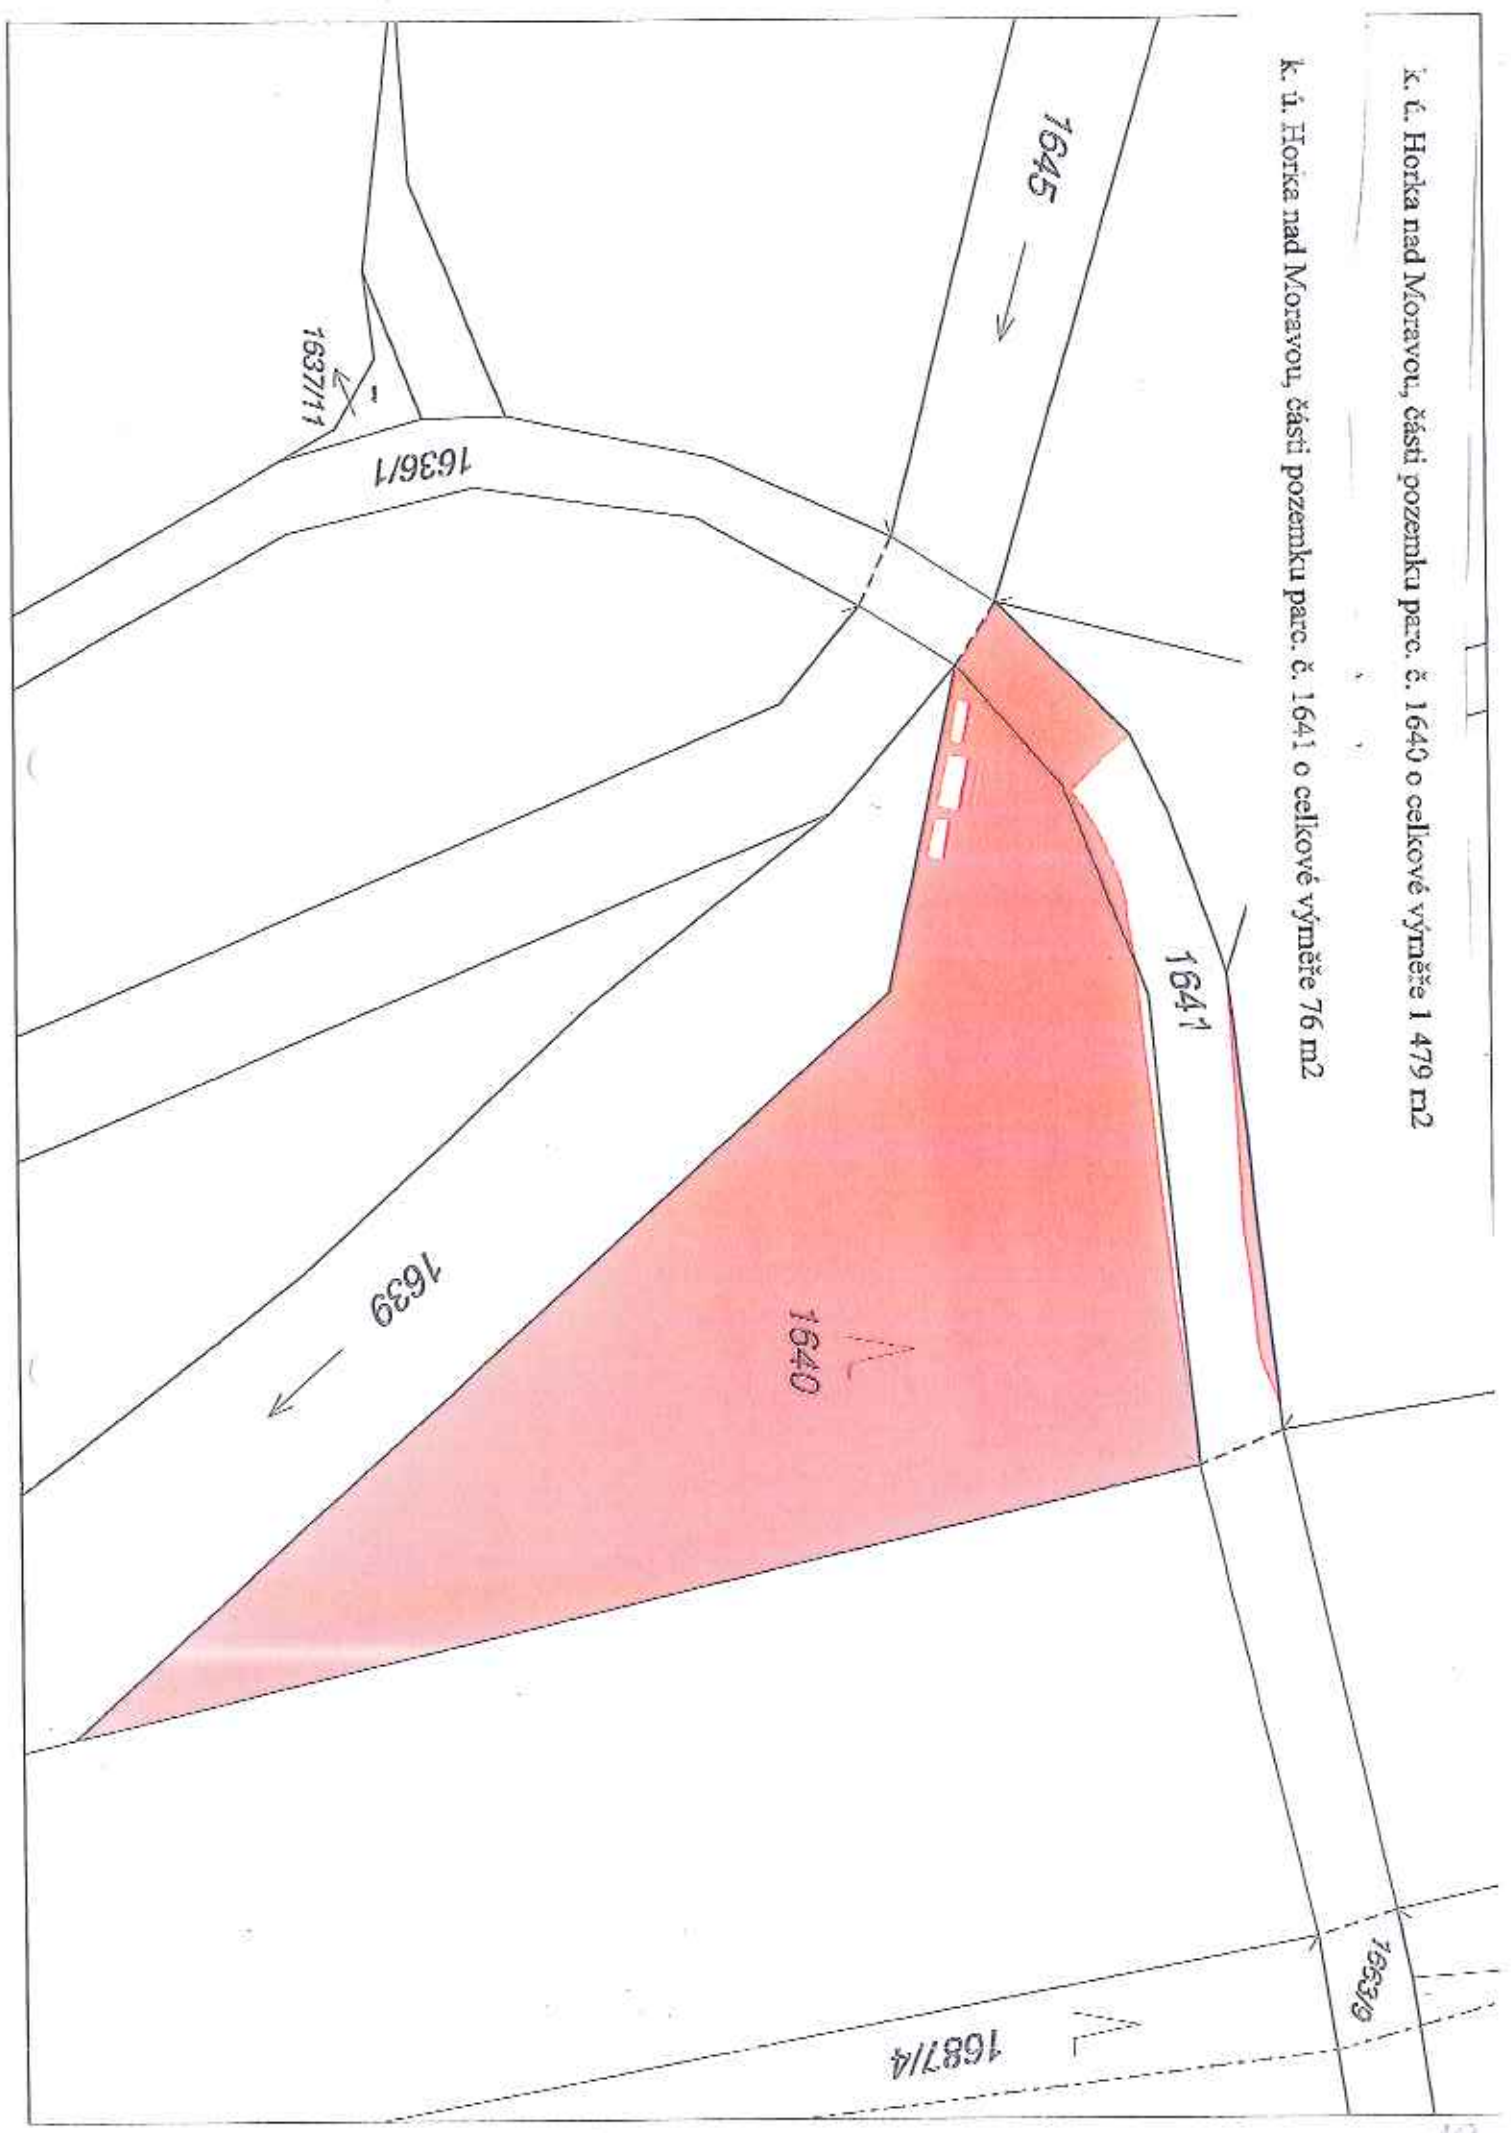

K. ú. Horka nad Moravou, část pozemku parc. č. 1650/1 o výměře 90 814 m²

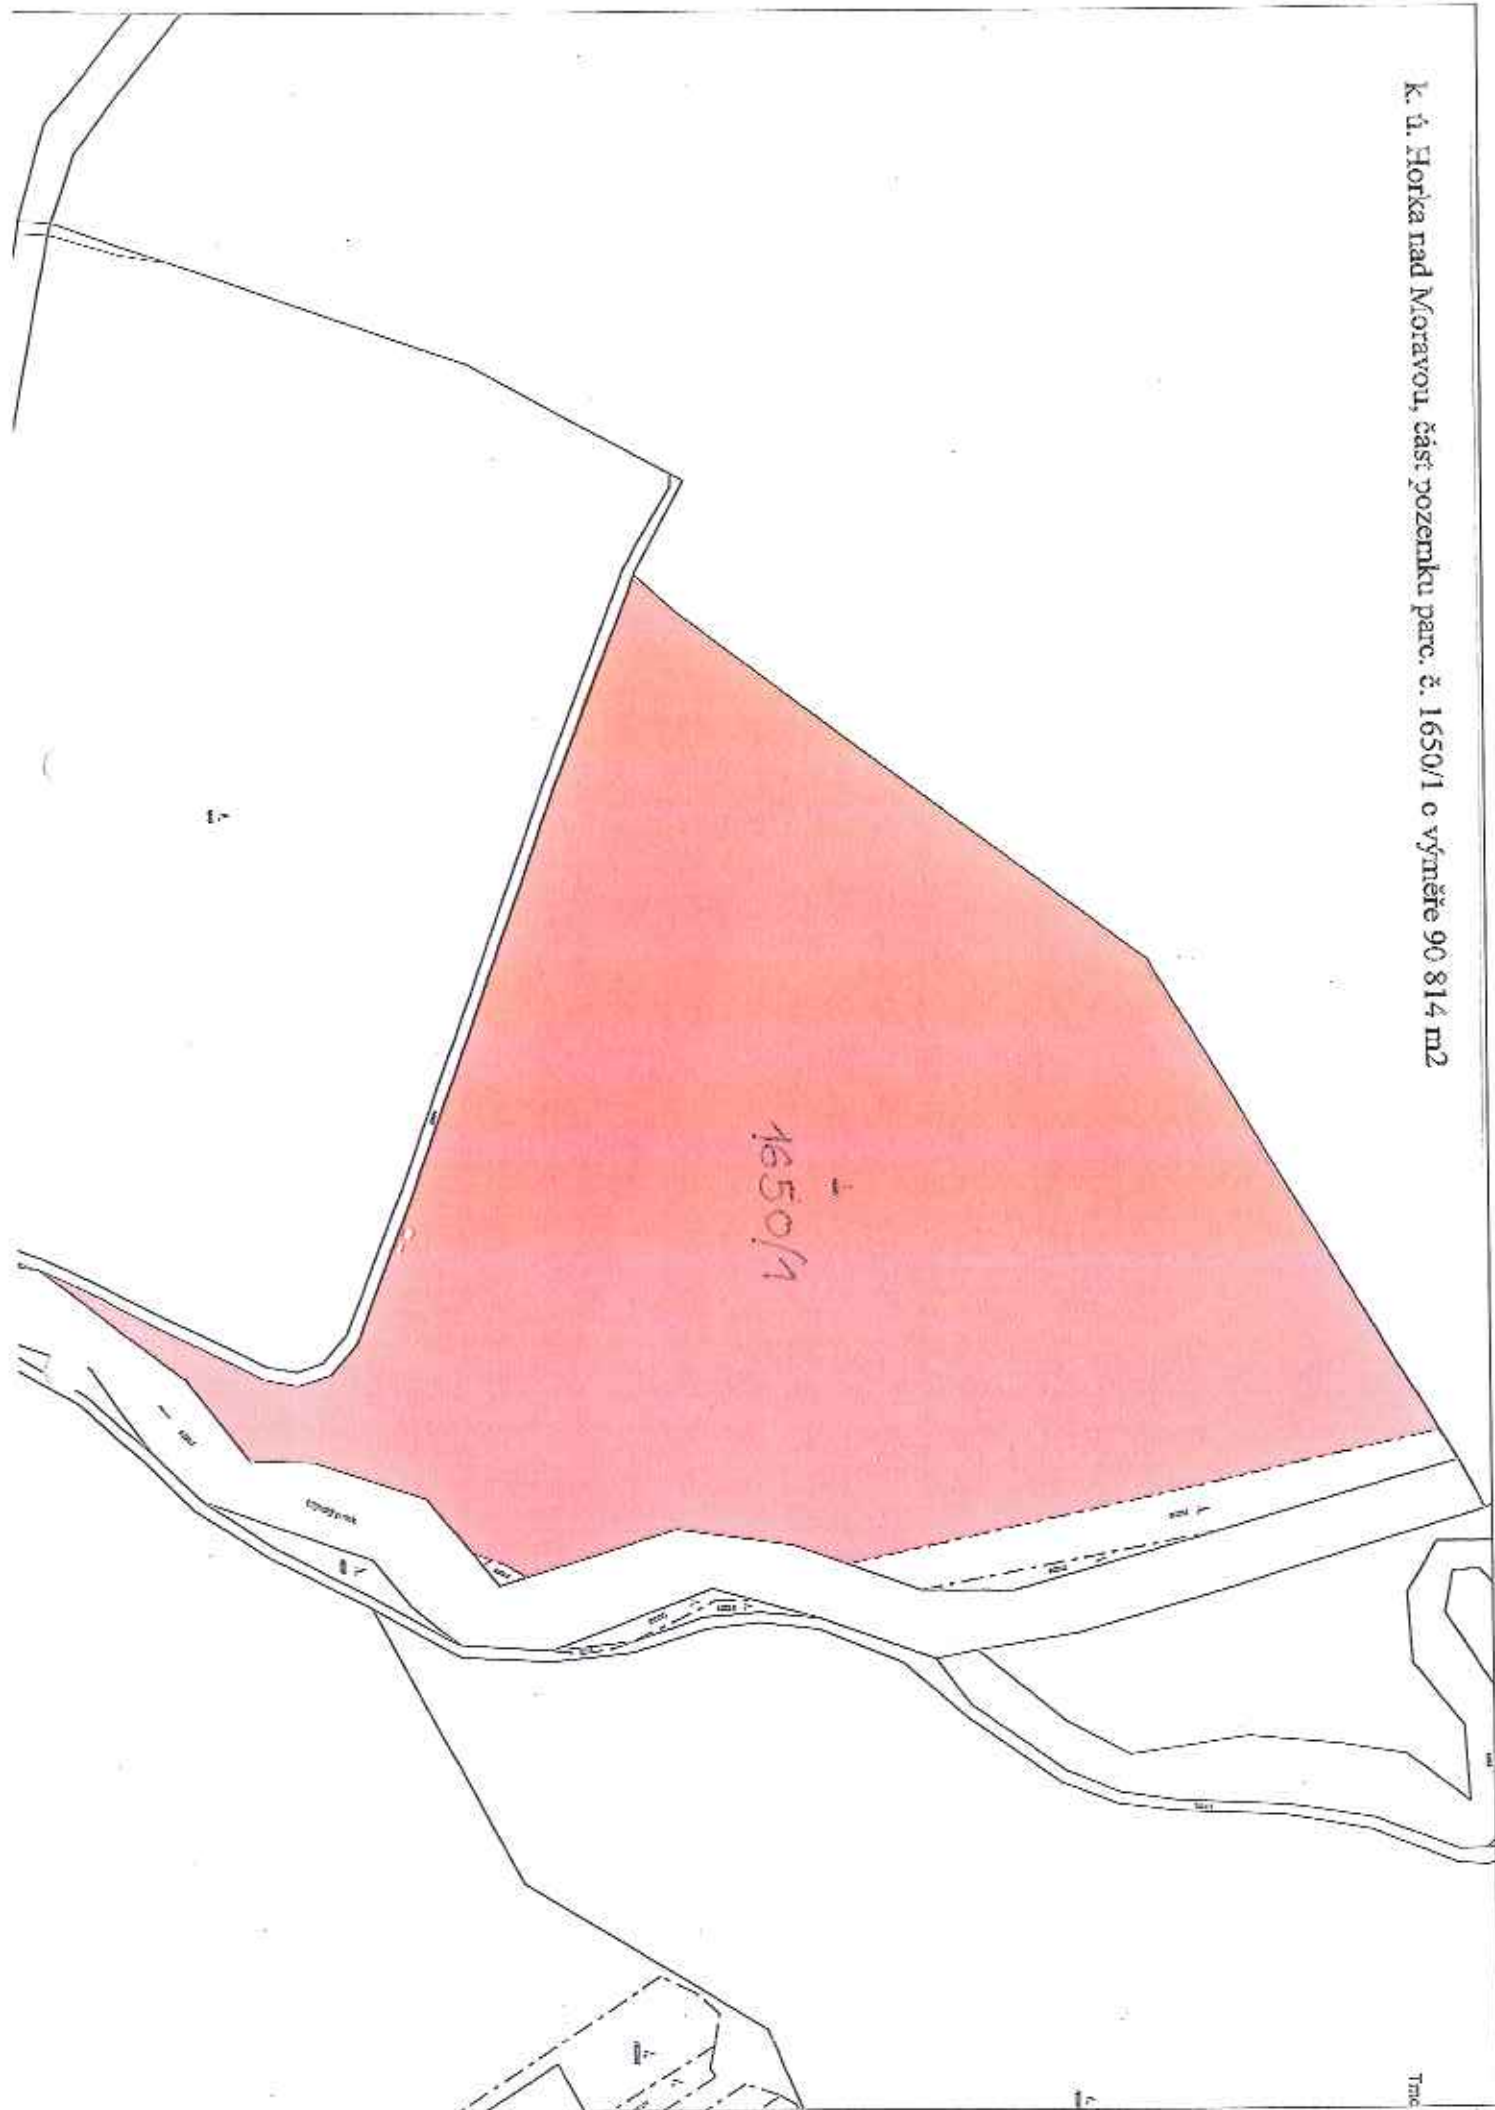


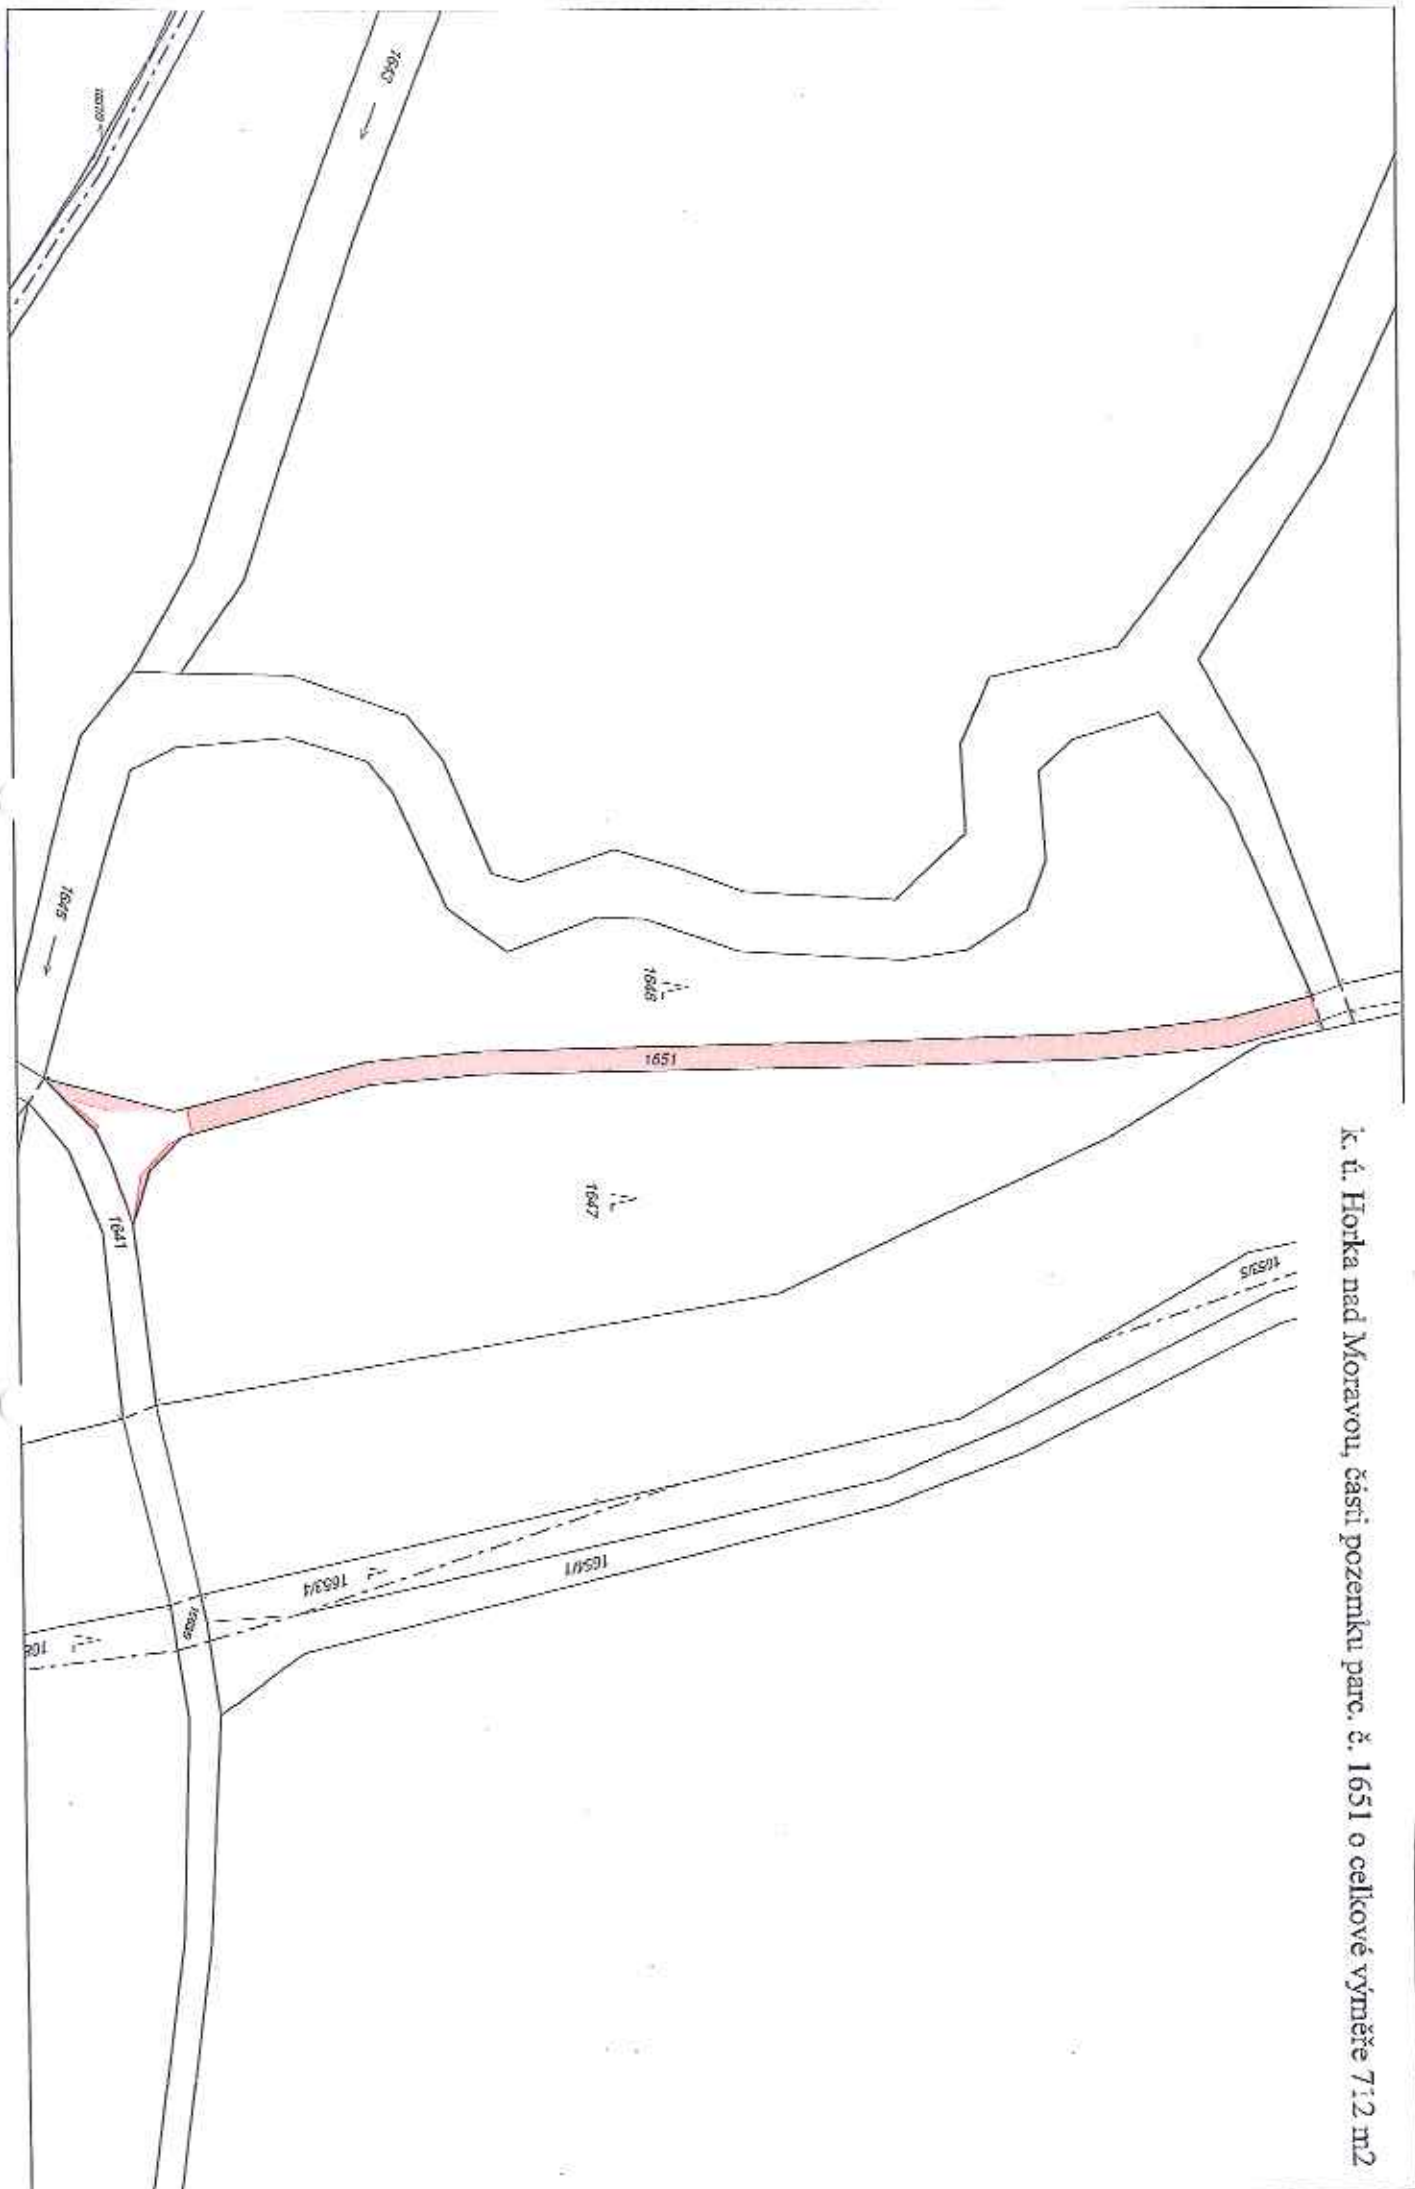


k. ú. Horka nad Moravou, částí pozemku parc. č. 1651 o celkové výměře 712 m²

K. ú. Horka nad Moravou, část pozemku parc. č. 1654/1 o výměře 8 262 m² (list 1)


K. ú. Horka nad Moravou, část pozemku parc. č. 1653/4 o výměře 277 m²

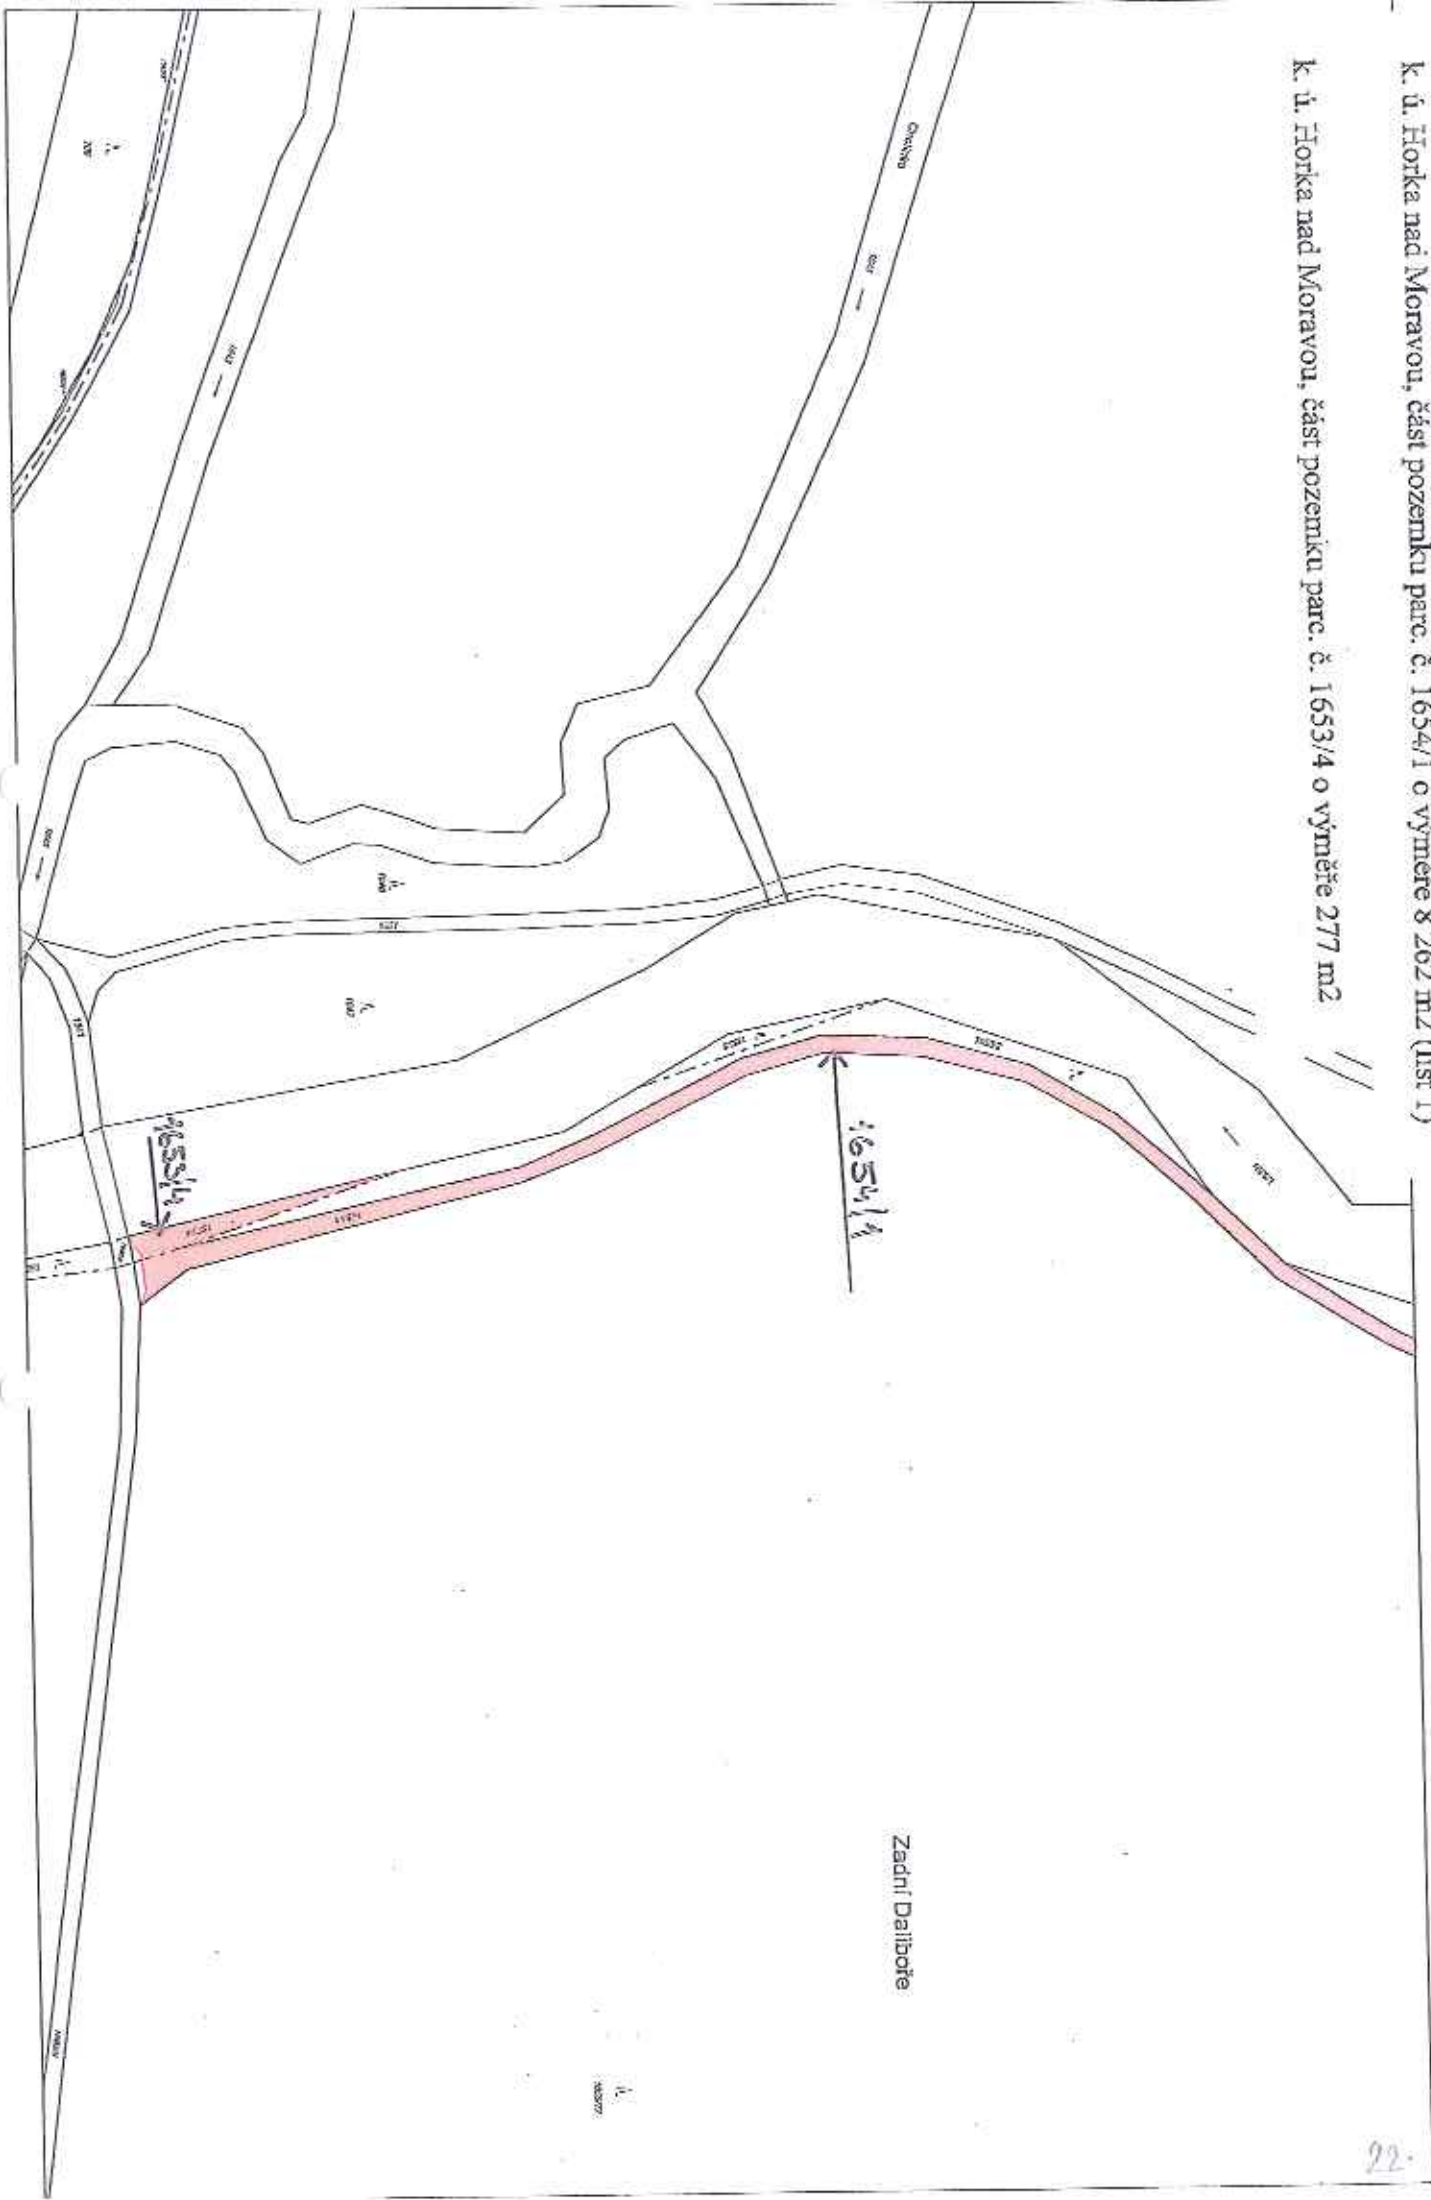


k. ú. Horka nad Moravou, část pozemku parc. č. 1654/1 o výměře 8 262 m² (list 3)

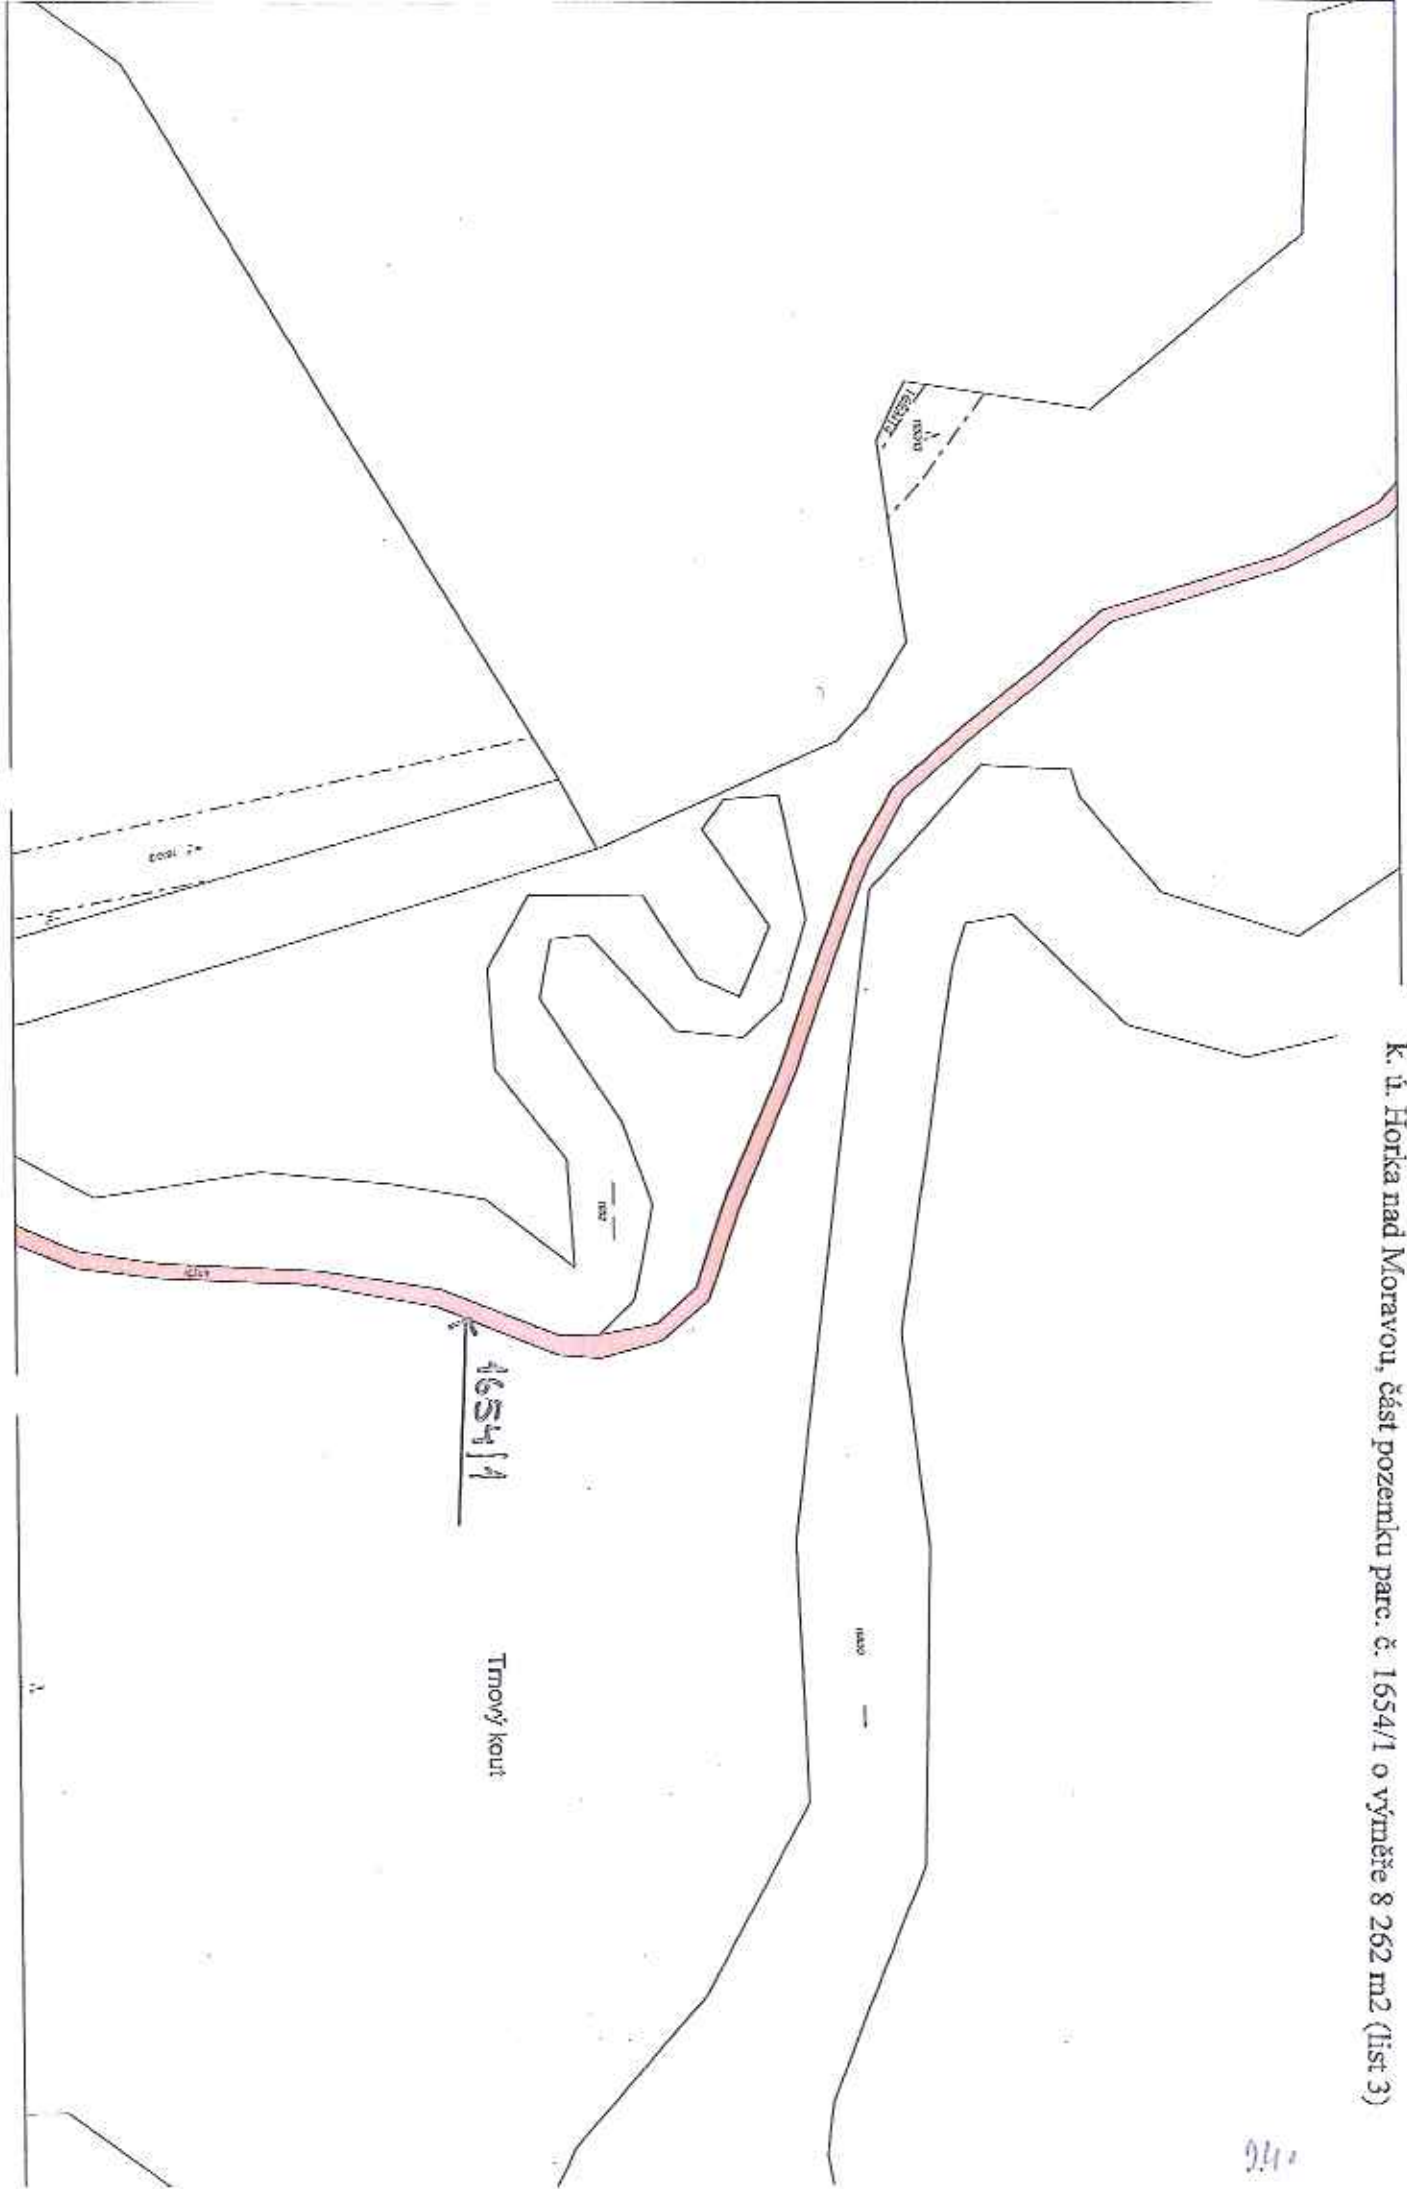


k. ú. Horka nad Moravou, část pozemku parc. č. 1654/1 o výměře 8 262 m² (list 4)

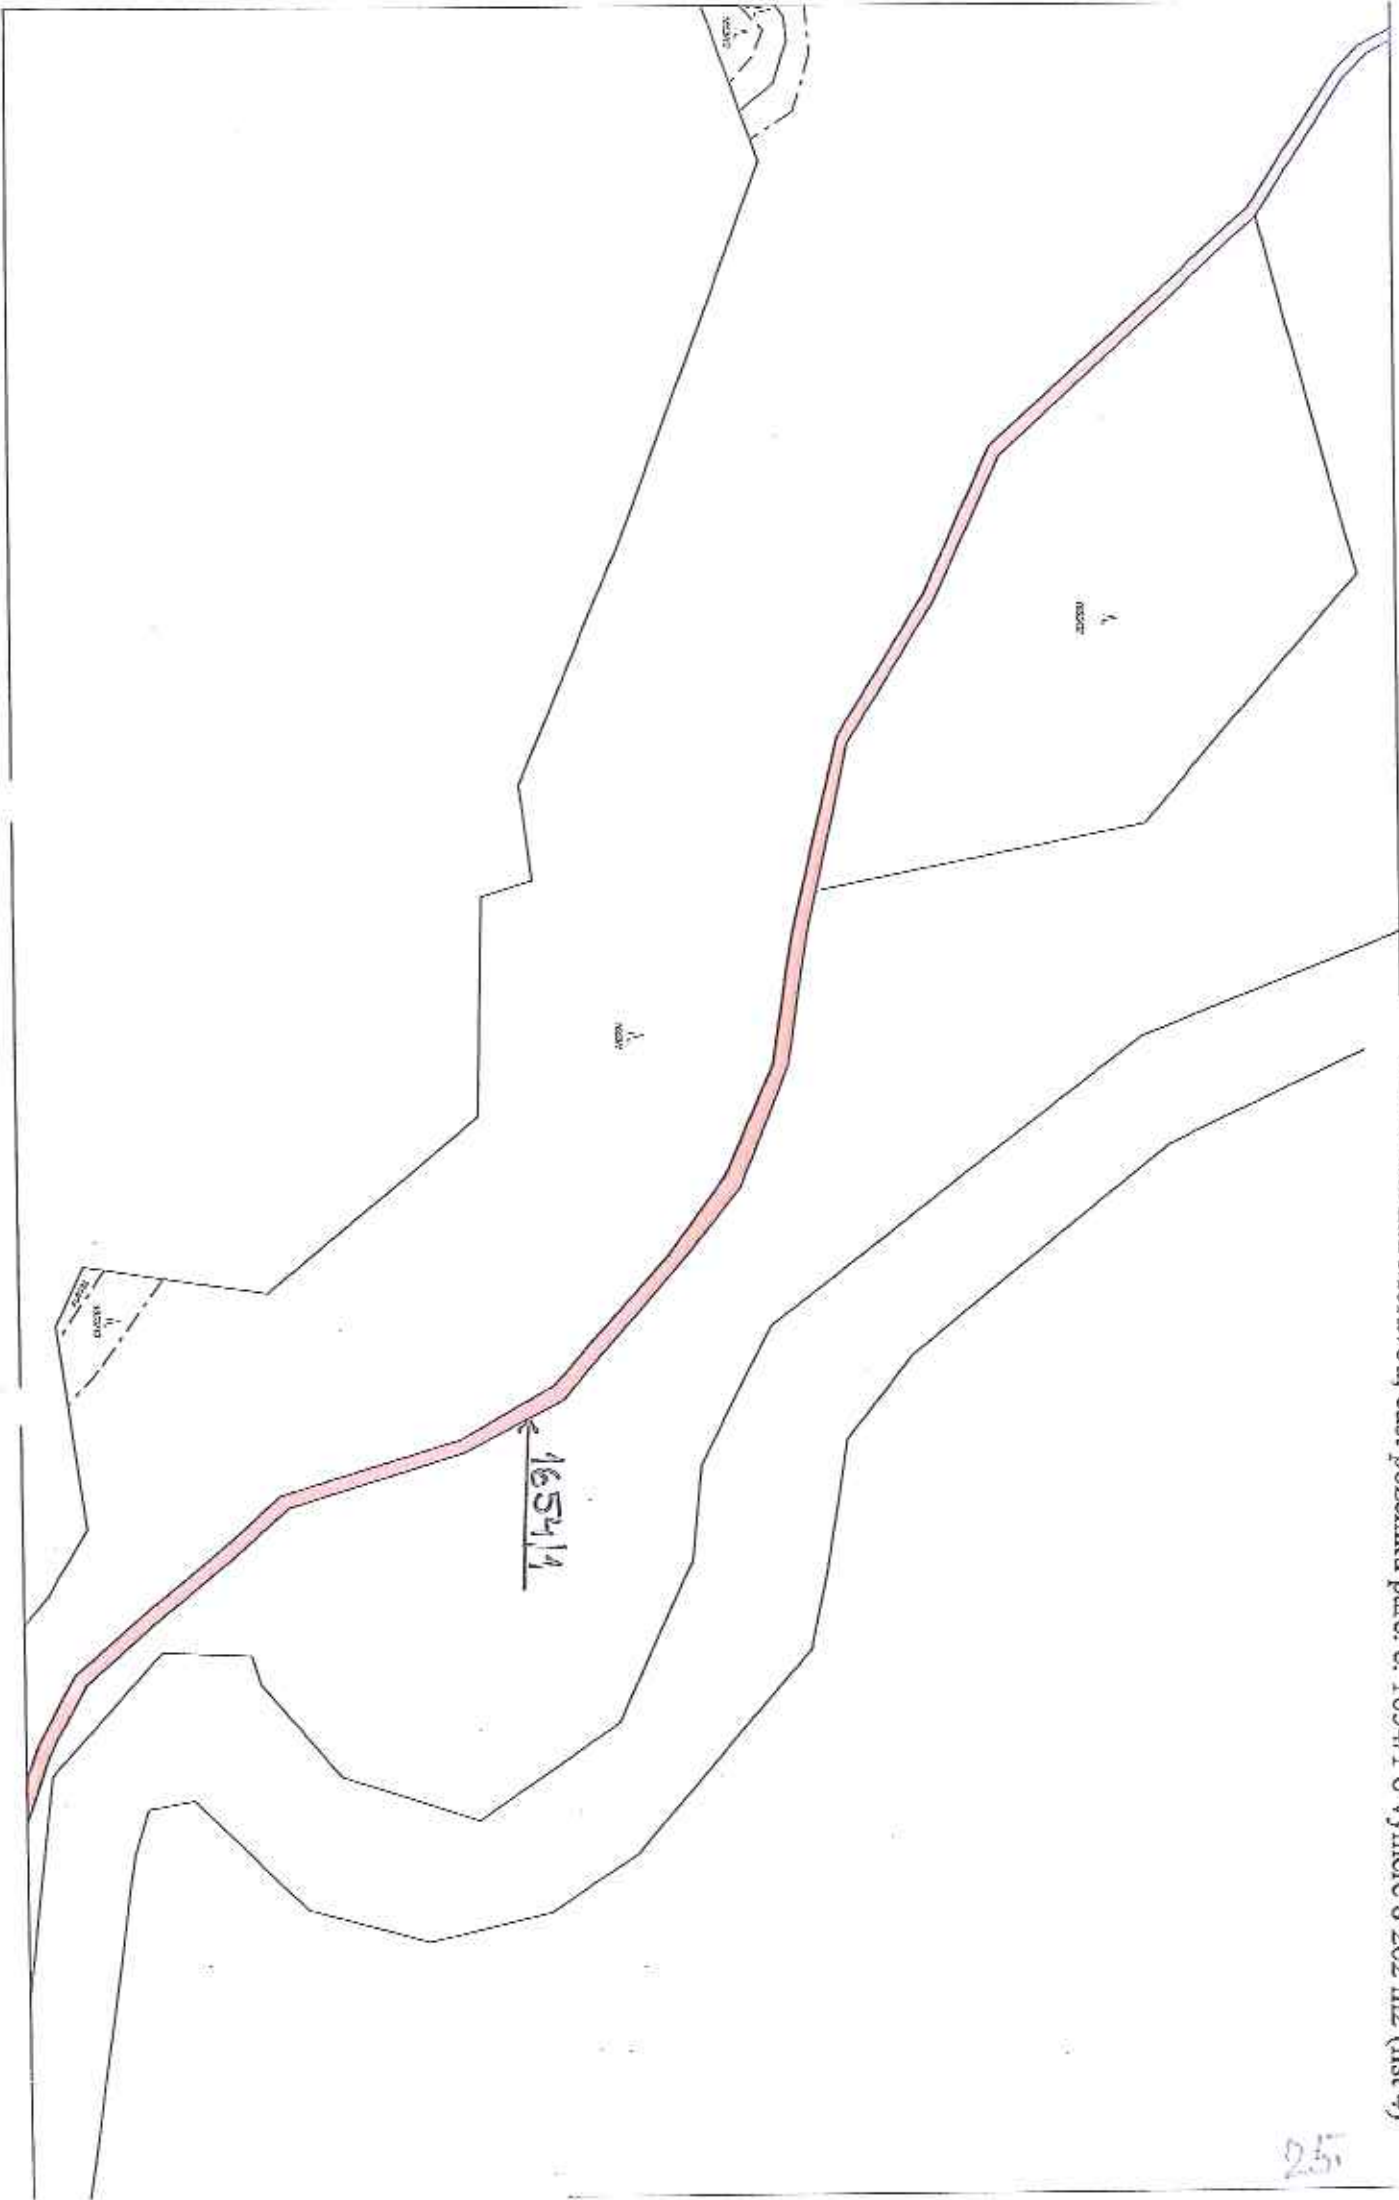


k. ú. Horka nad Moravou, část pozemku parc. č. 1654/1 o výměře 8 262 m² (list 5)

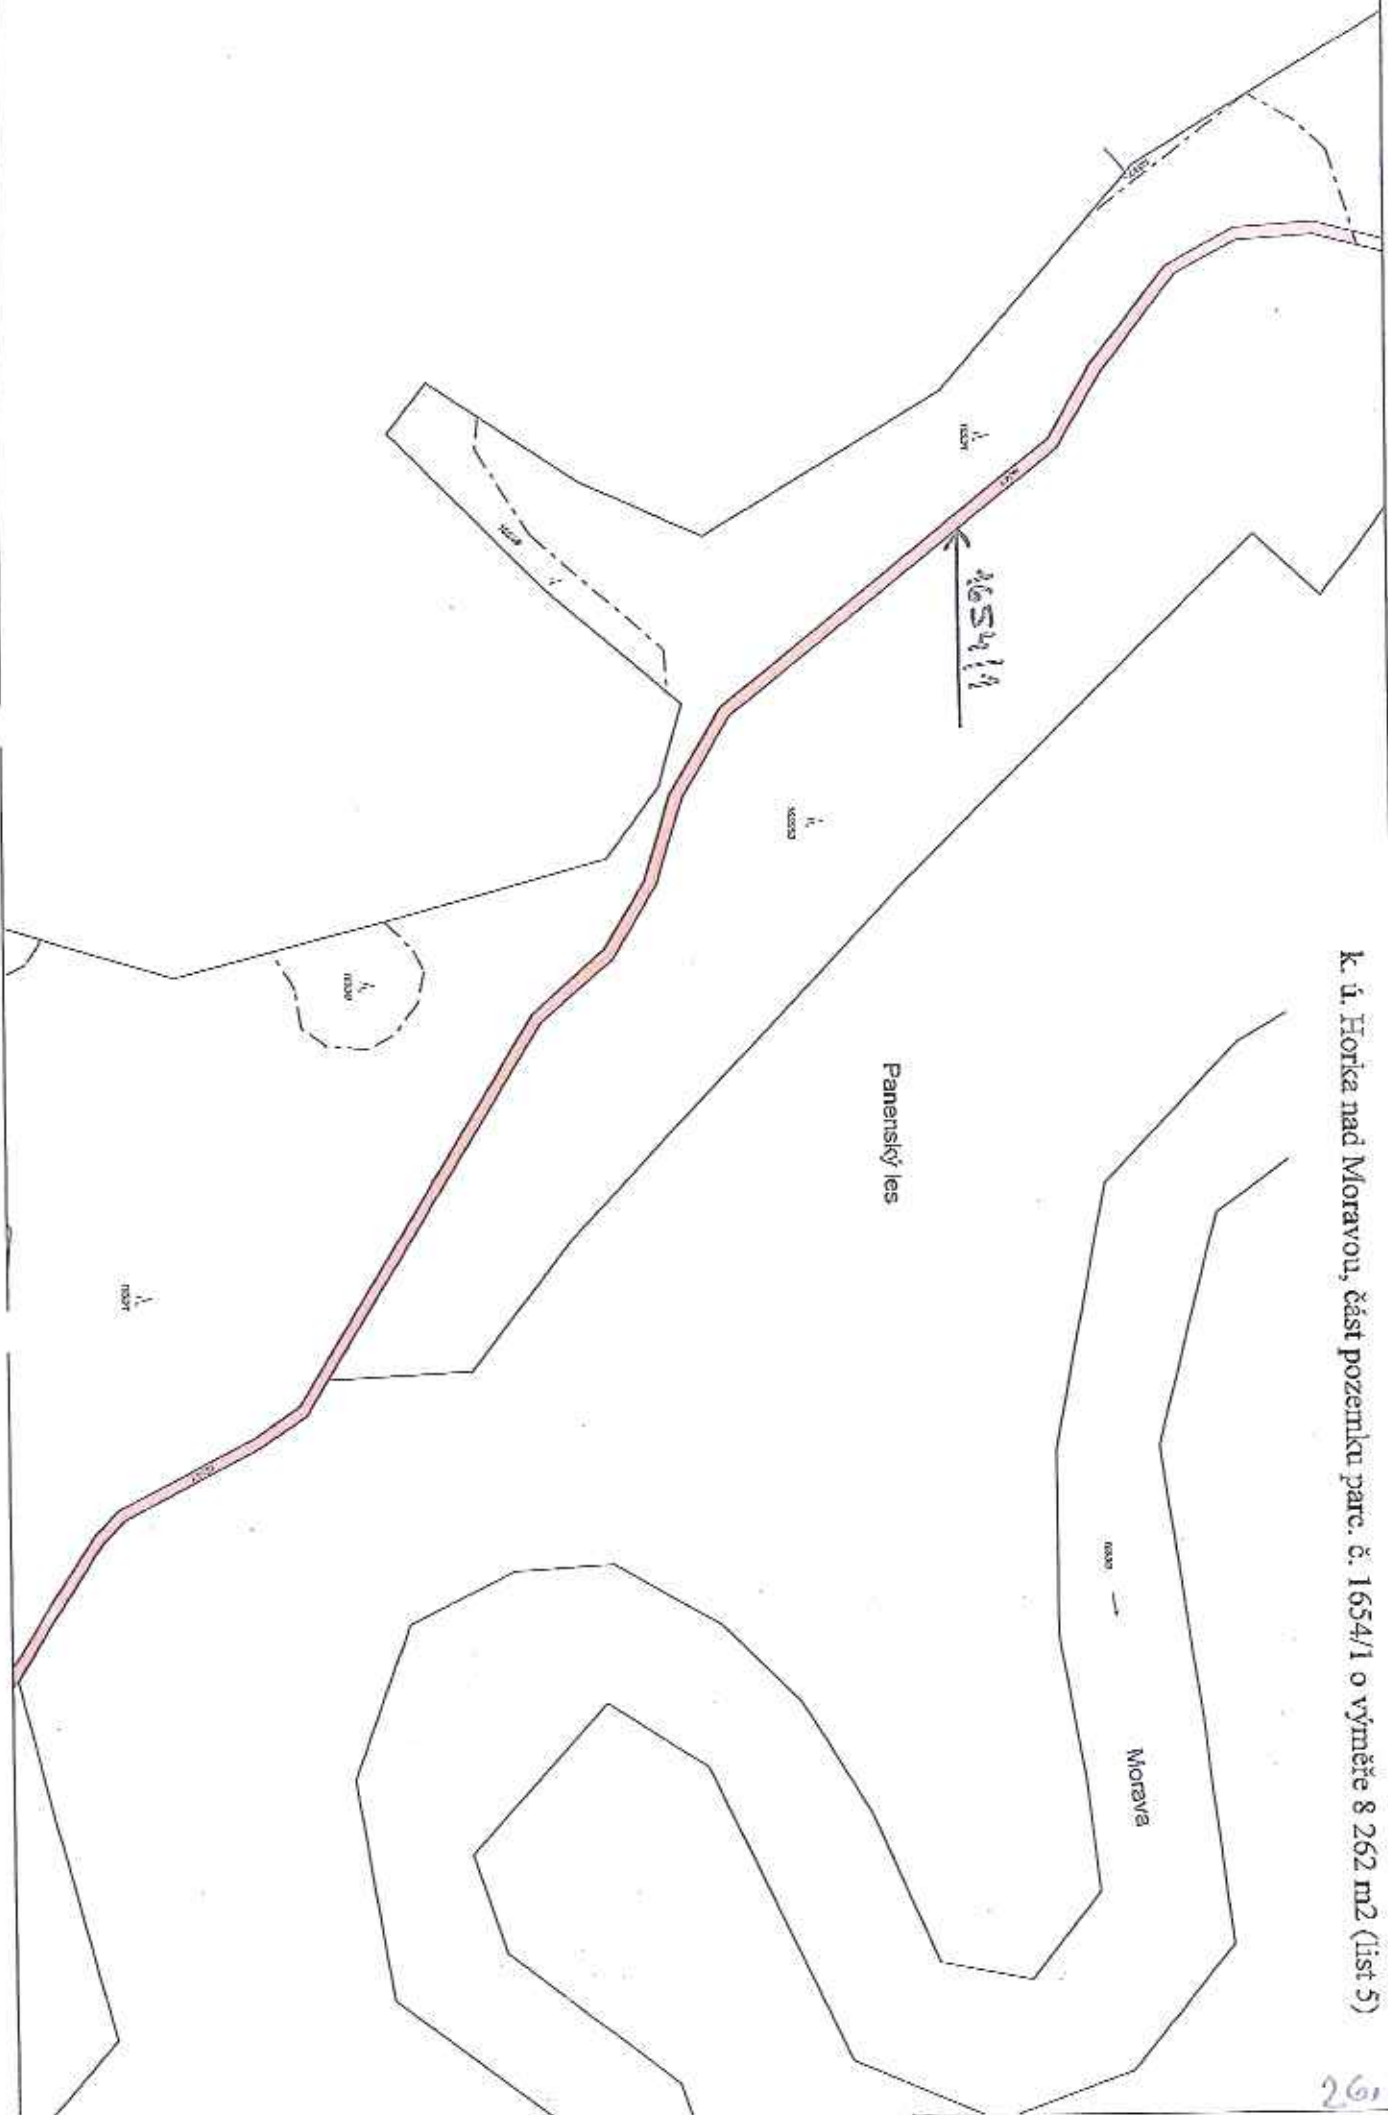


k. ú. Horka nad Moravou, část pozemku parc. č. 1655/1 o výměře 385 004 m²

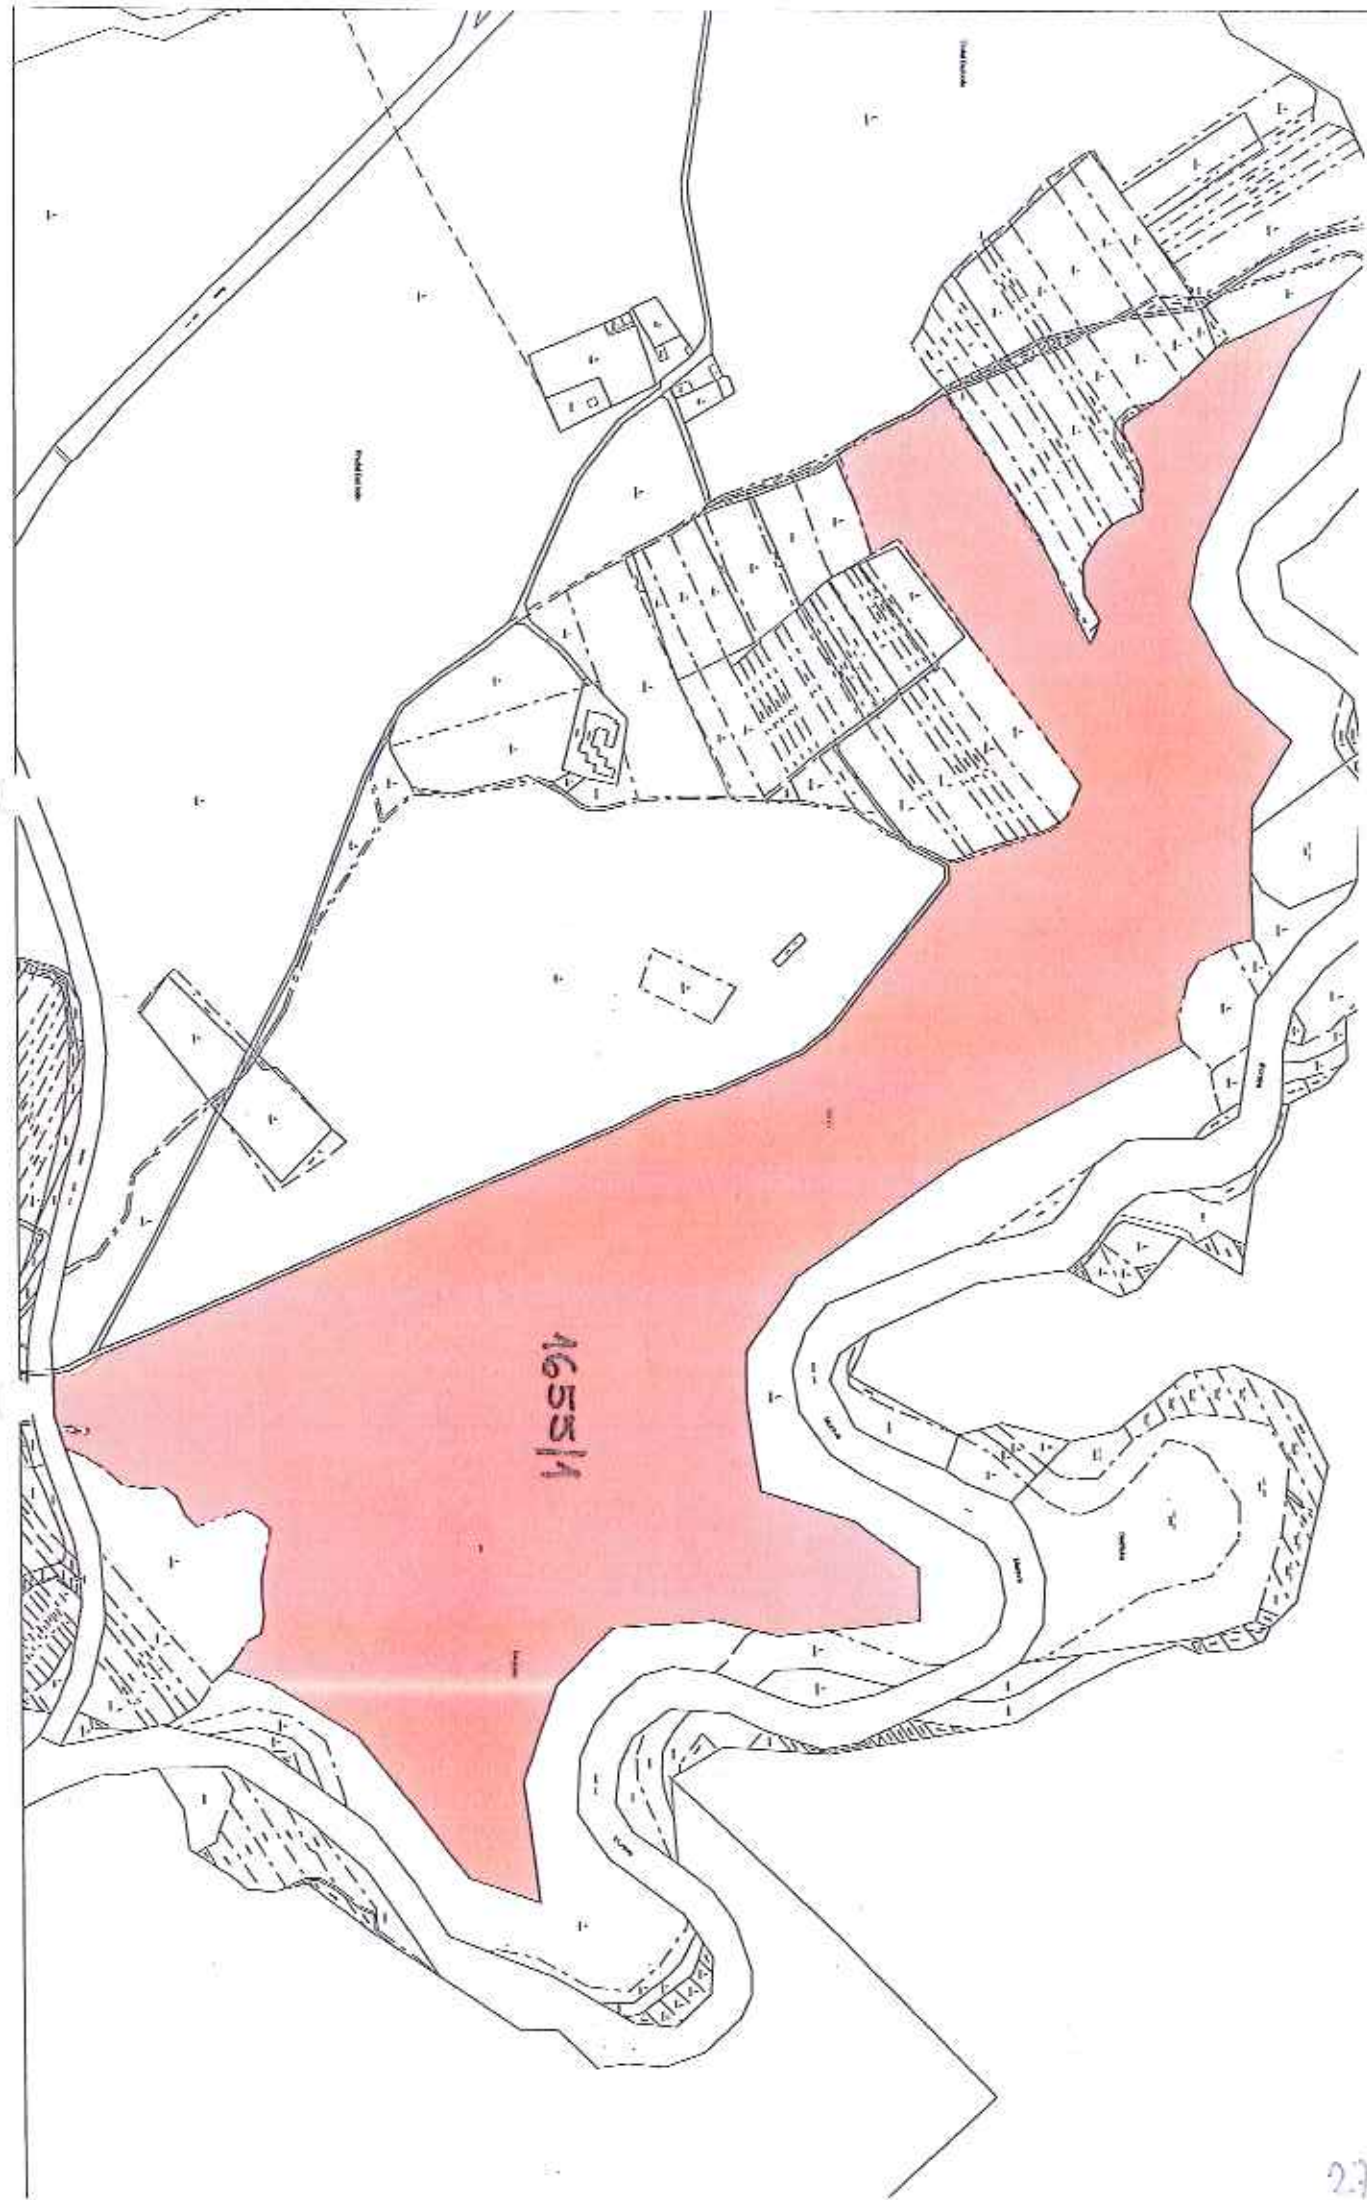


k. ú. Horka nad Moravou, část pozemku parc. č. 1655/77 o výměře 169 576 m²

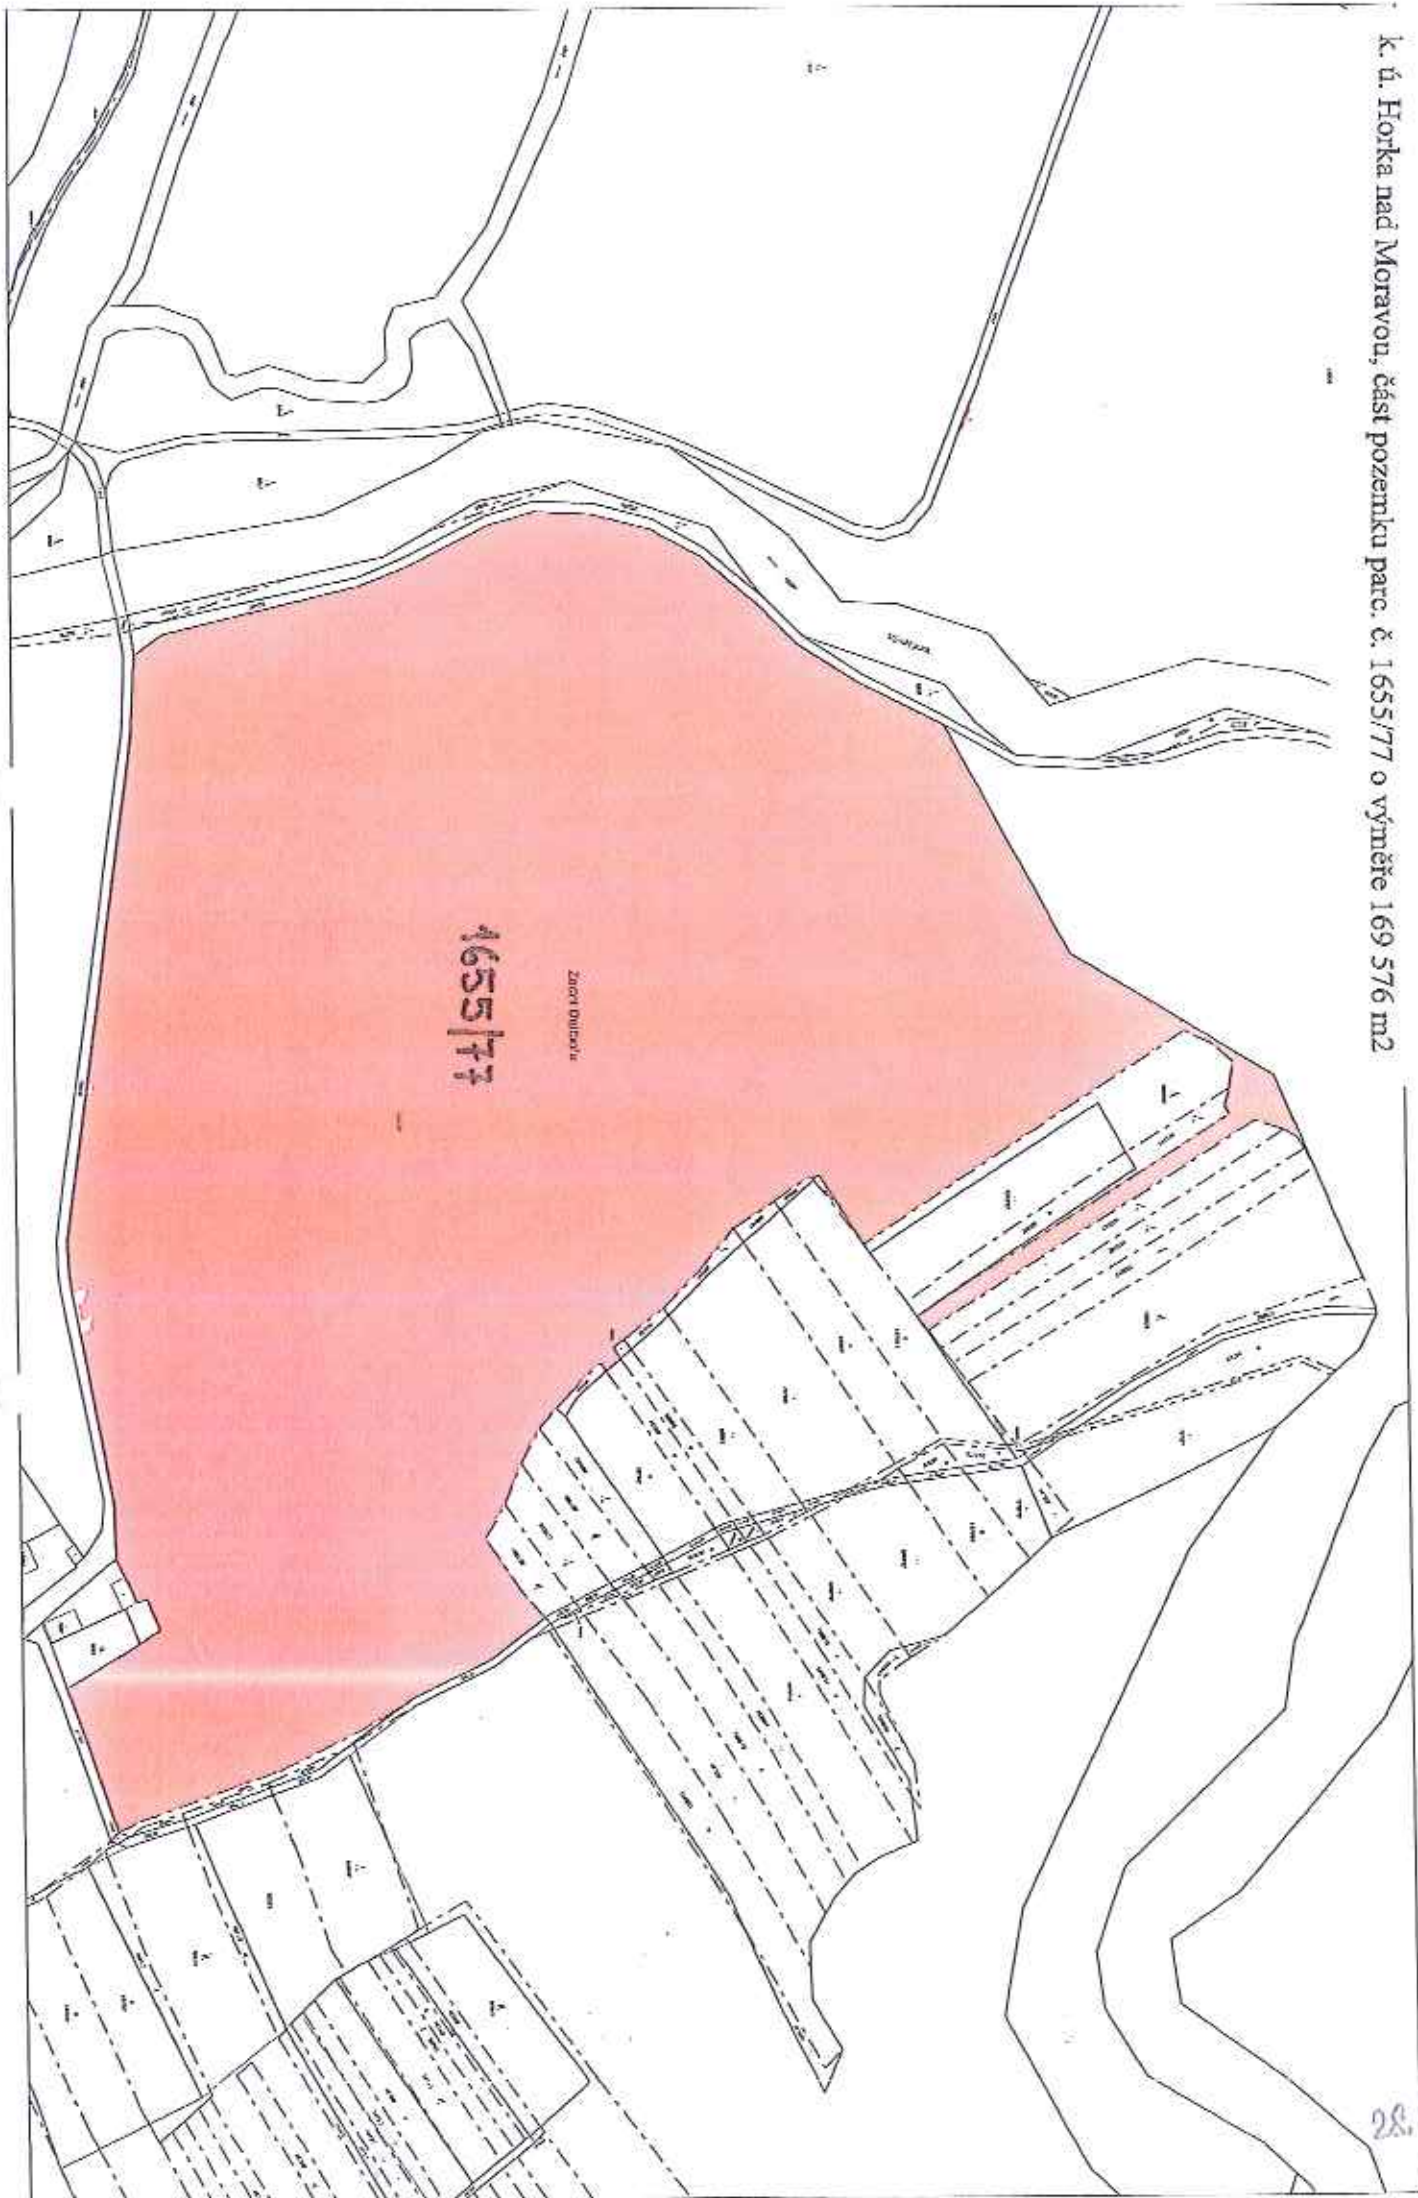


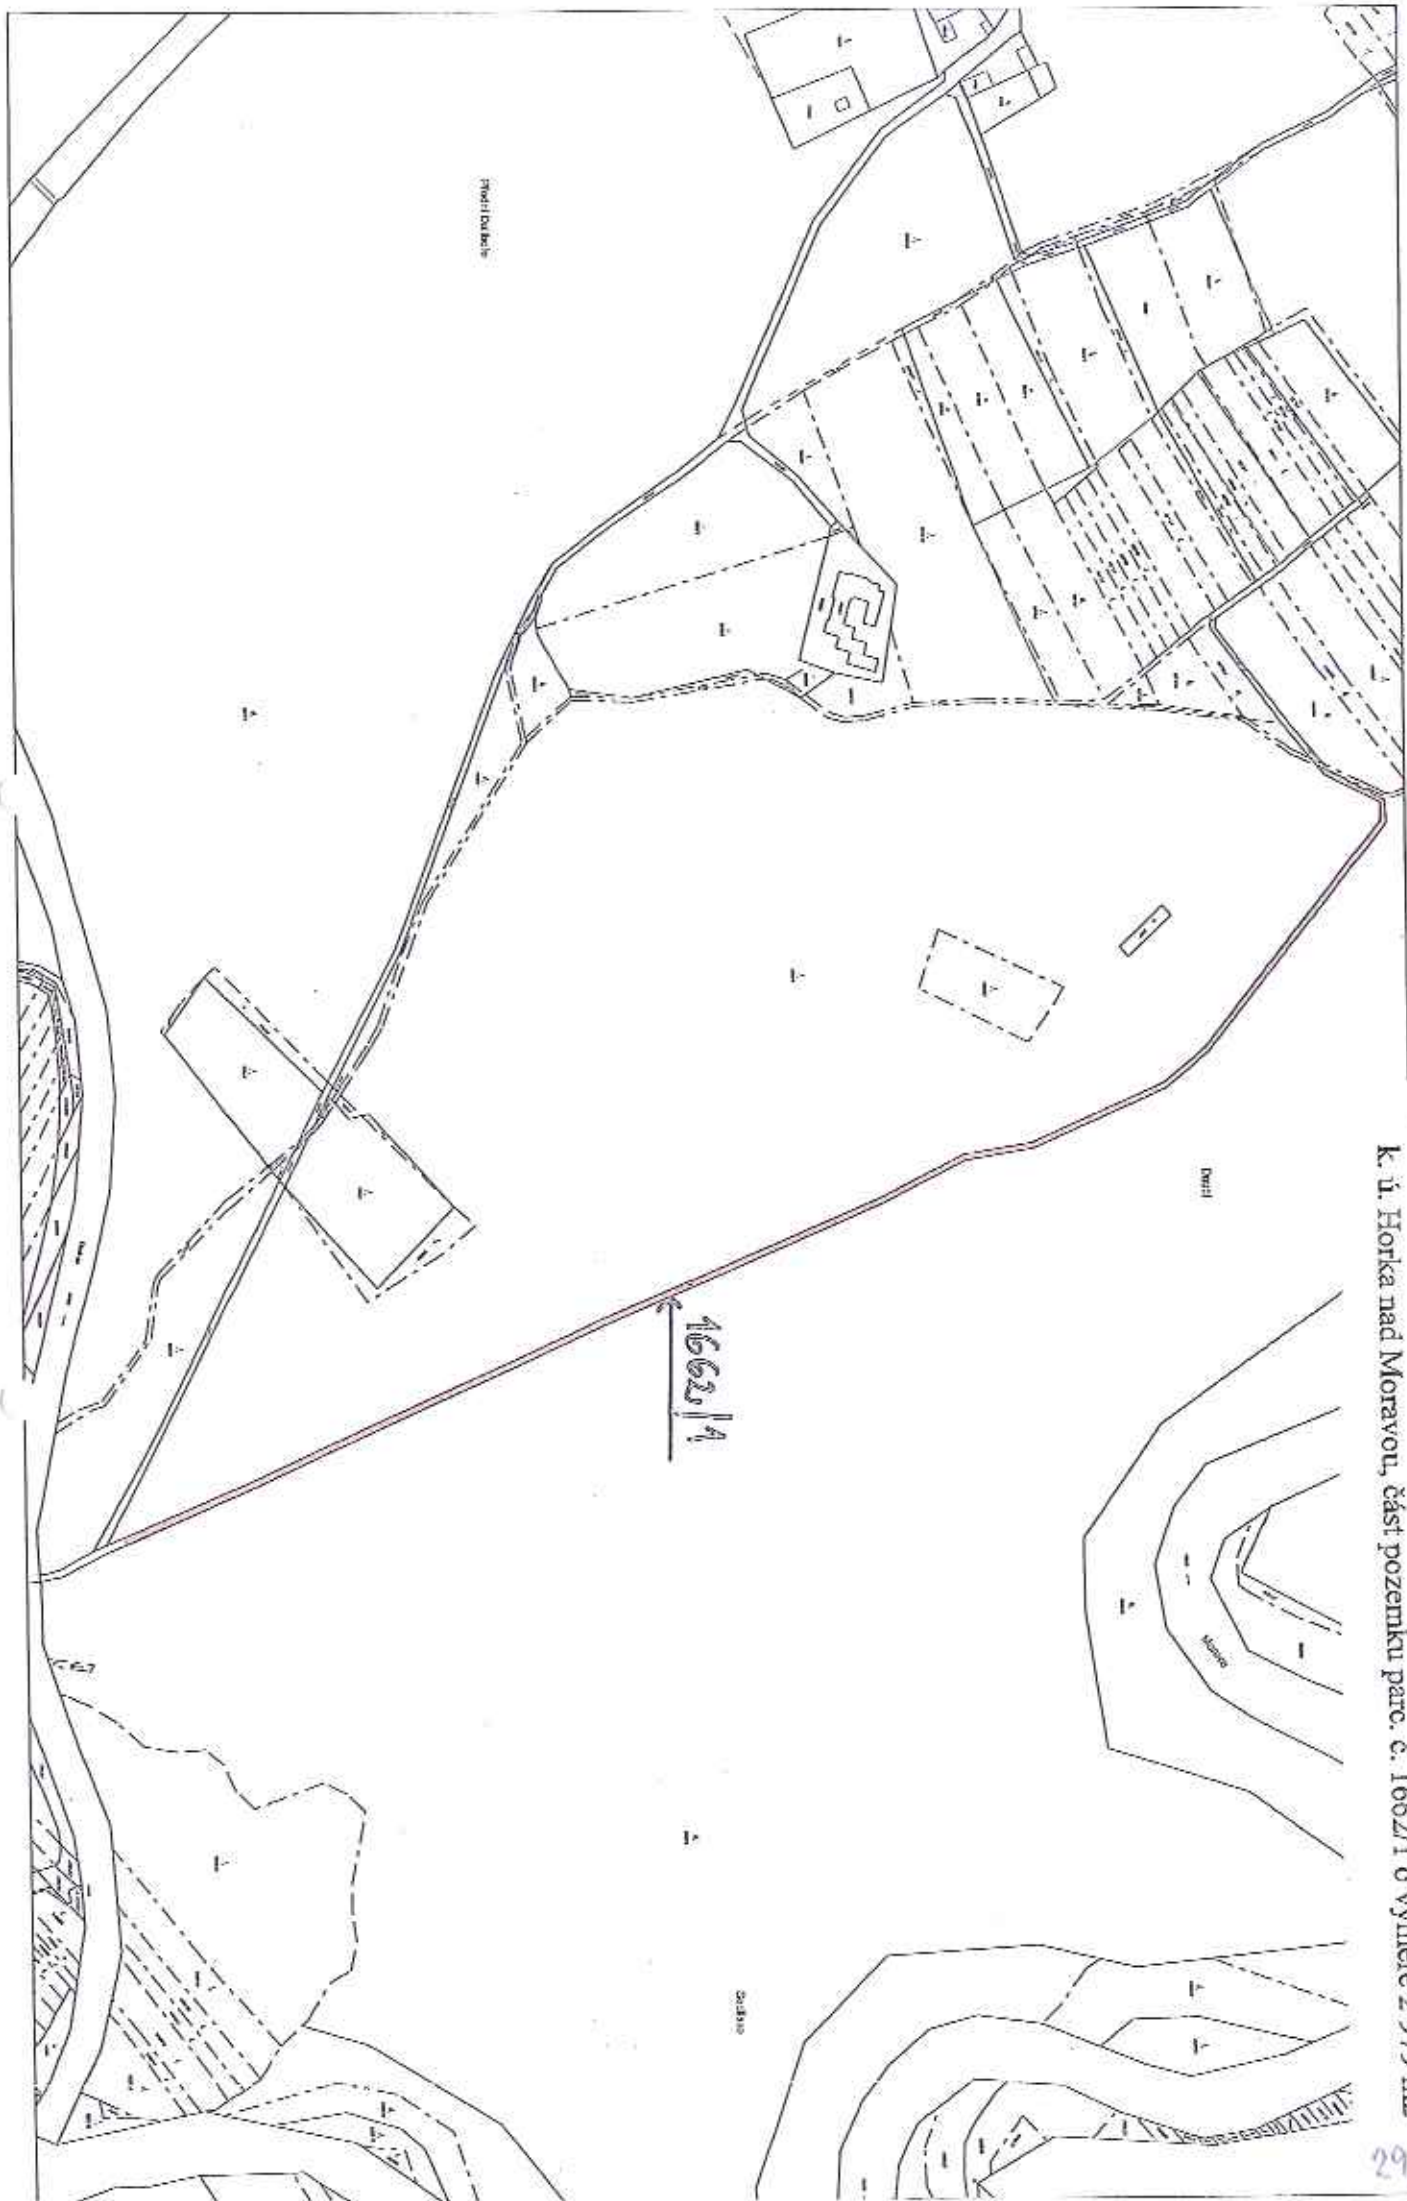

k. ú. Horka nad Moravou, část pozemku parc. č. 1662/1 o výměře 2 979 m²


k. ú. Horka nad Moravou, část pozemku parc. č. 1663/1 o výměře 30 m²

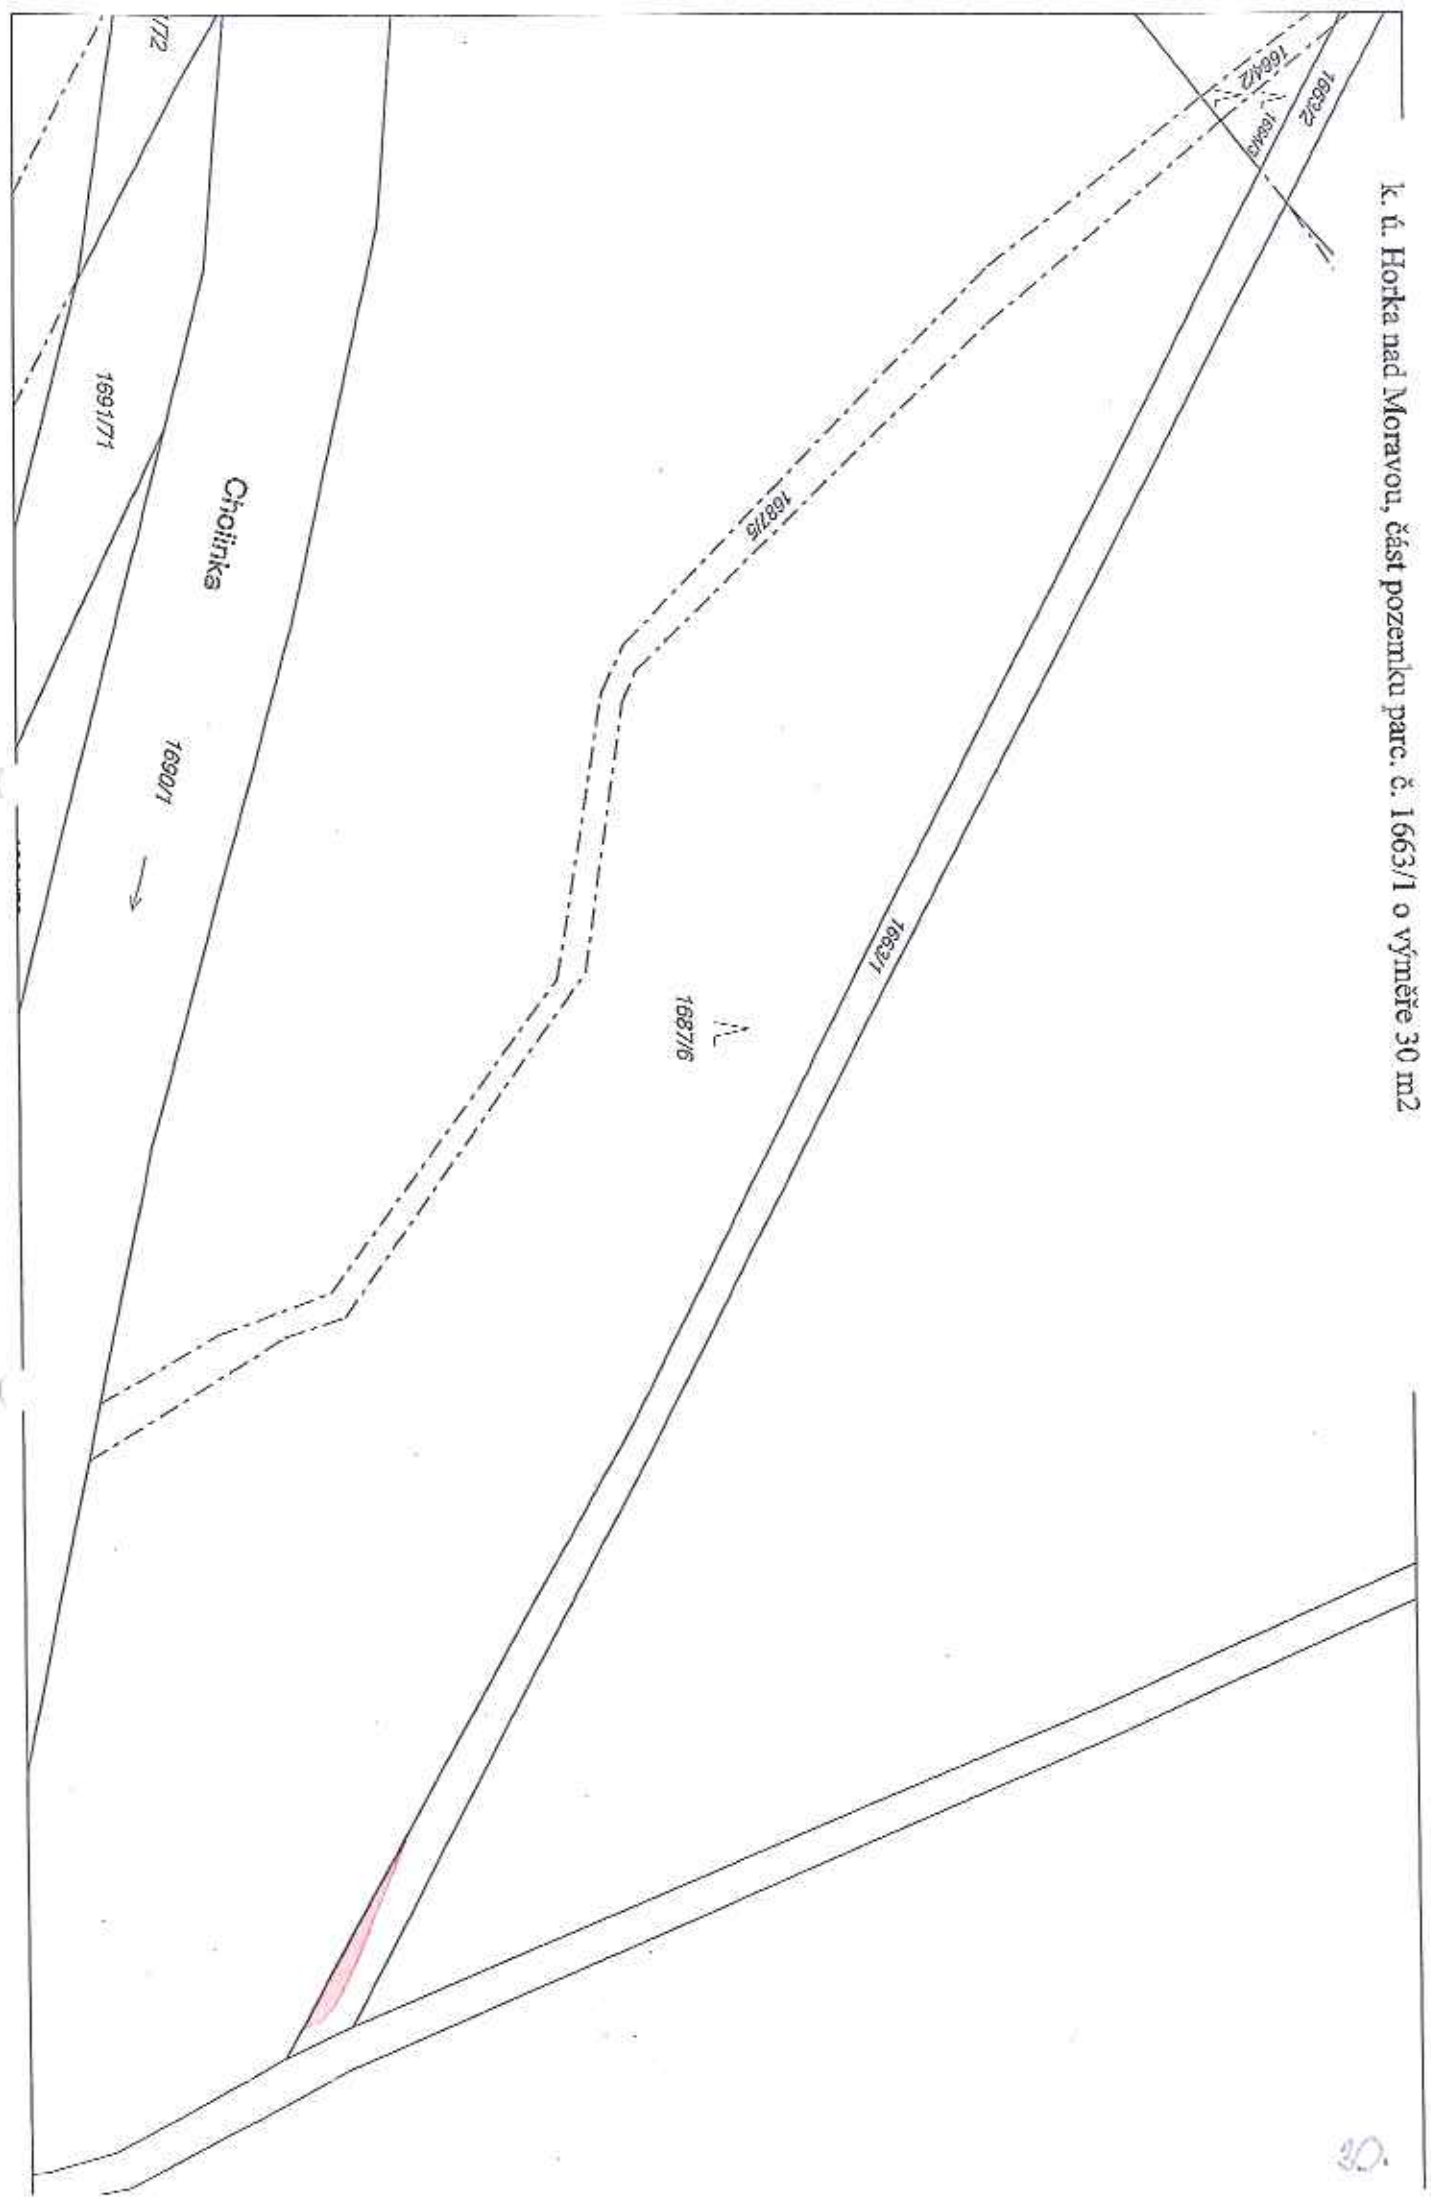

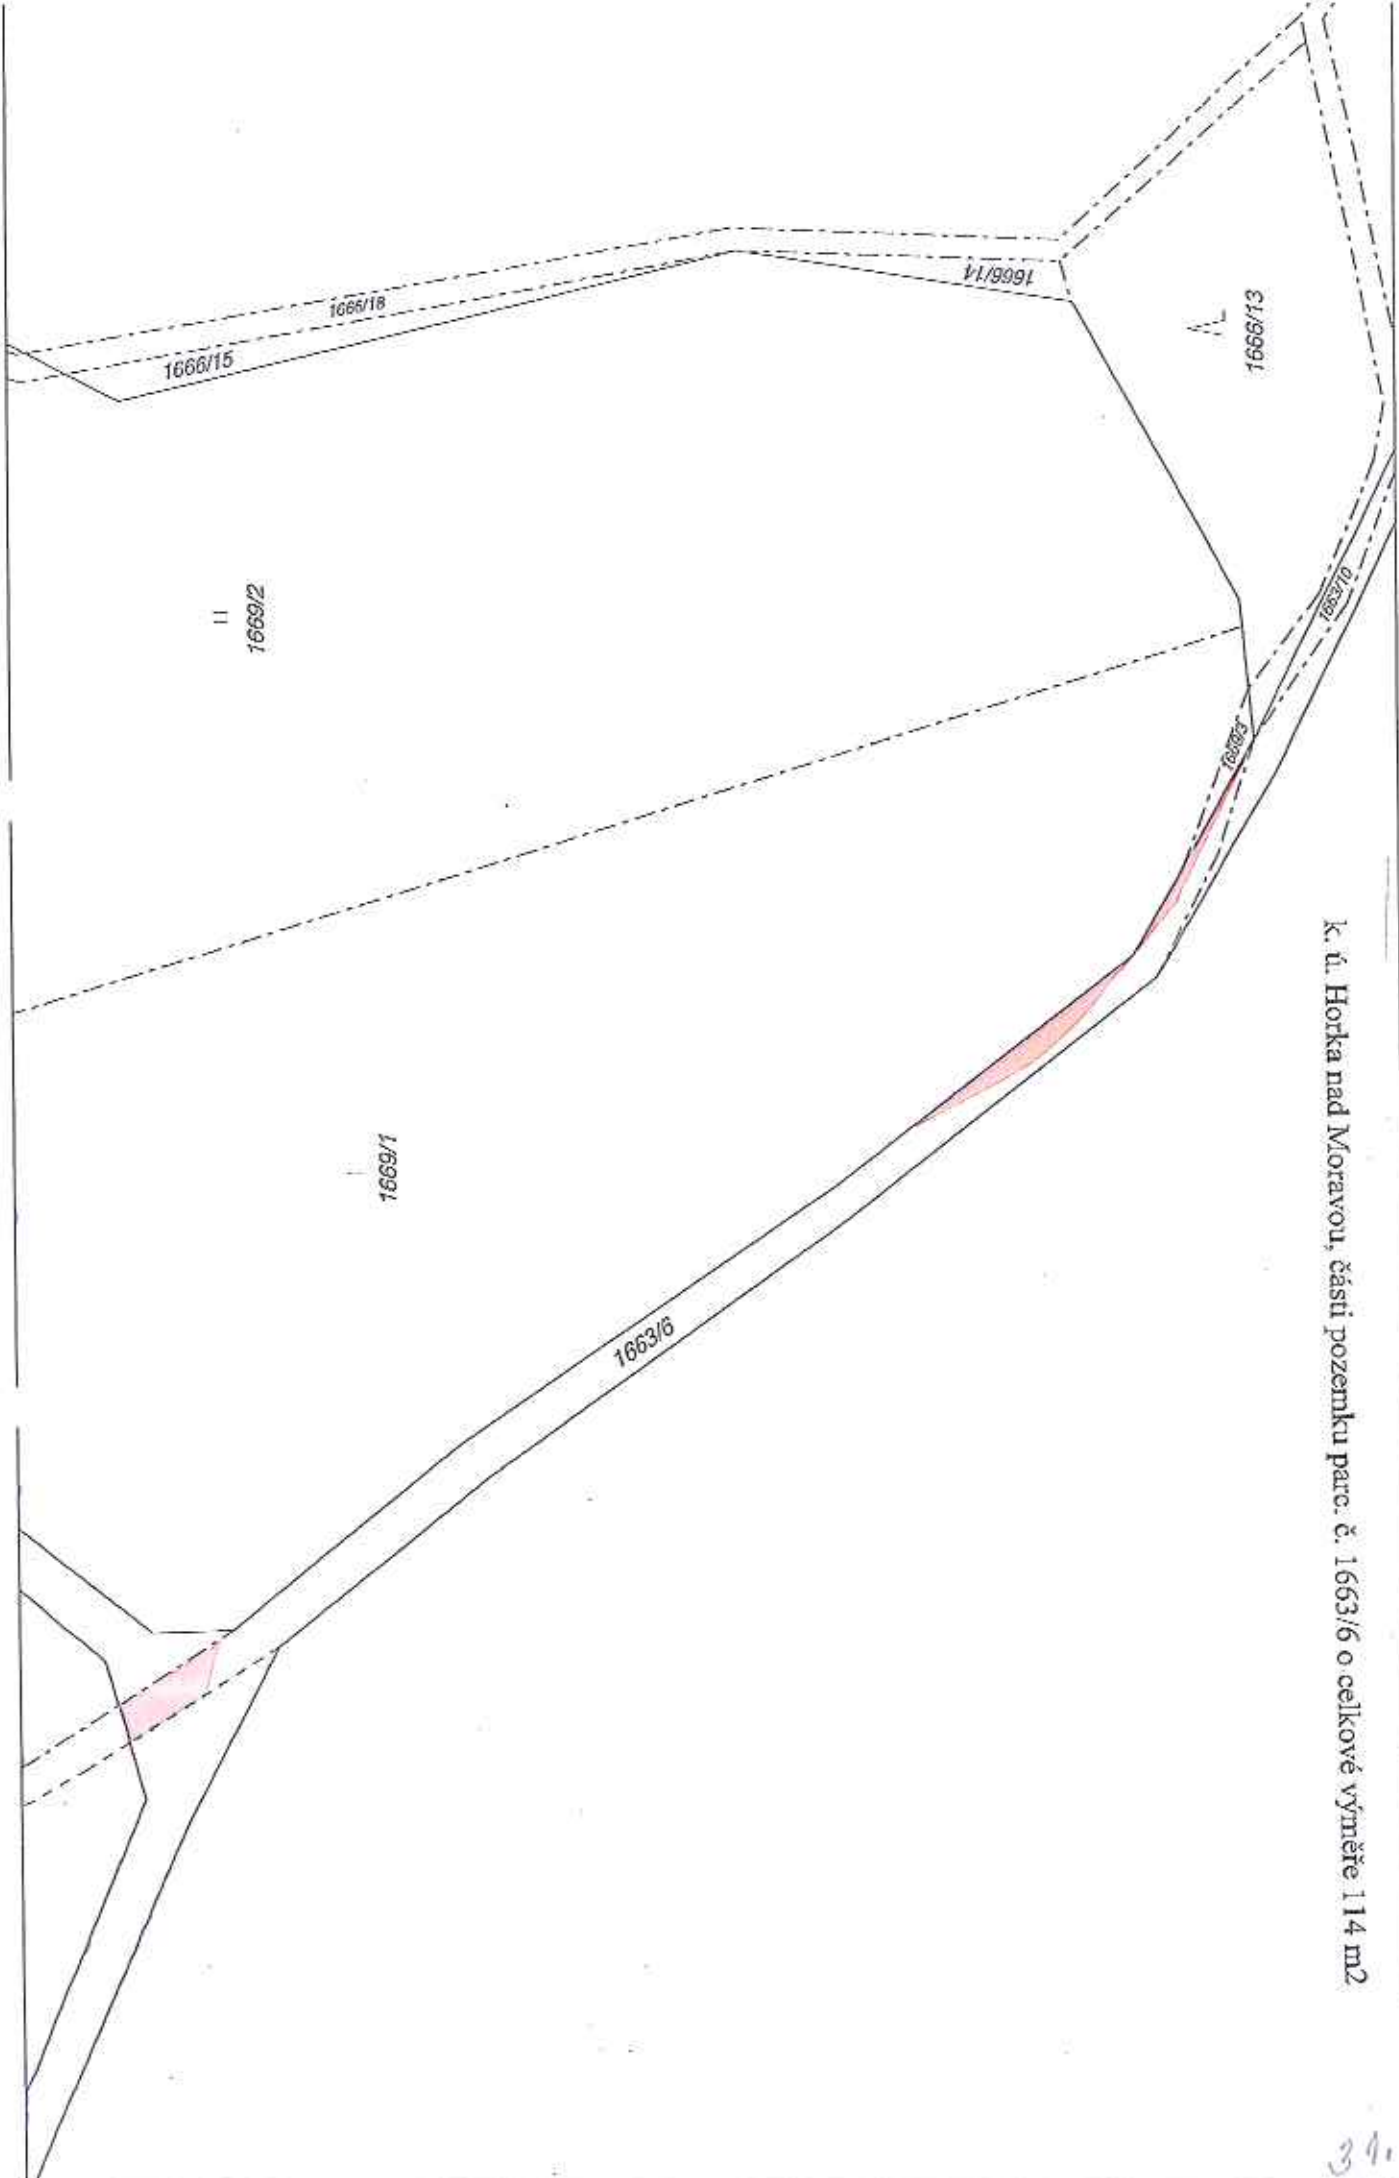

k. ú. Horka nad Moravou, částí pozemku parc. č. 1663/6 o celkové výměře 114 m²

k. ú. Horka nad Moravou, částí pozemku parc. č. 1663/8 o celkové výměře 628 m²

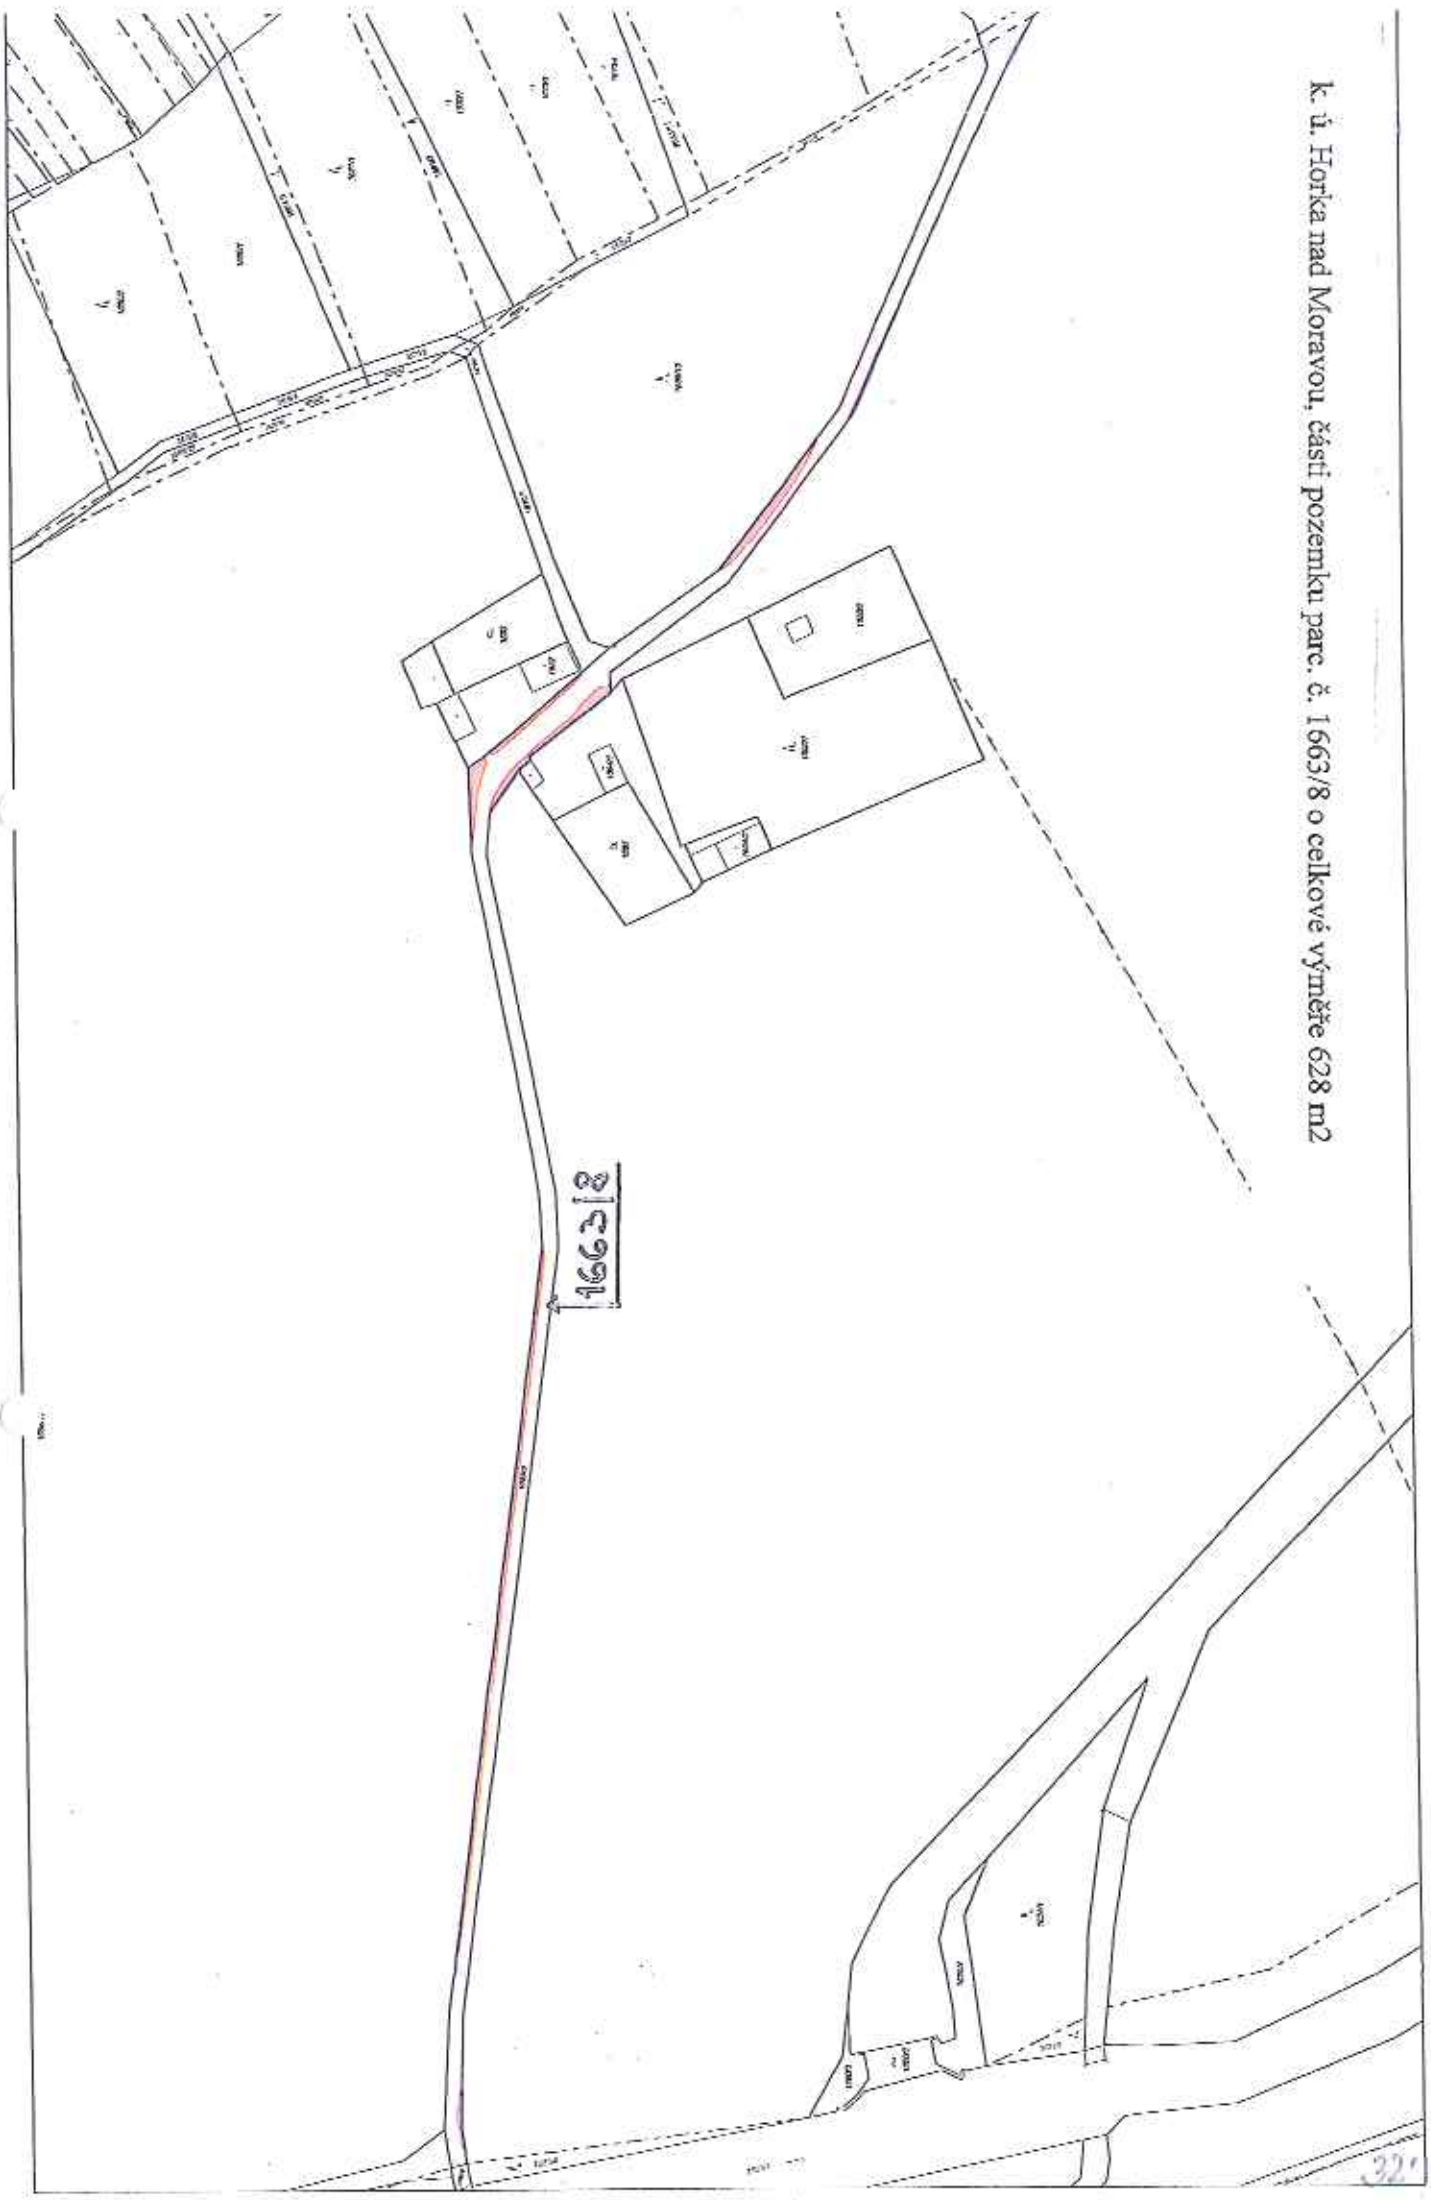


k. ú. Horka nad Moravou, část pozemku parc. č. 1664/1 o výměře 4 236 m²

k. ú. Horka nad Moravou, část pozemku parc. č. 1687/2 o výměře 659 m²


k. ú. Horka nad Moravou, část pozemku parc. č. 1664/2 o výměře 51 m²

k. ú. Horka nad Moravou, část pozemku parc. č. 1664/3 o výměře 40 m²

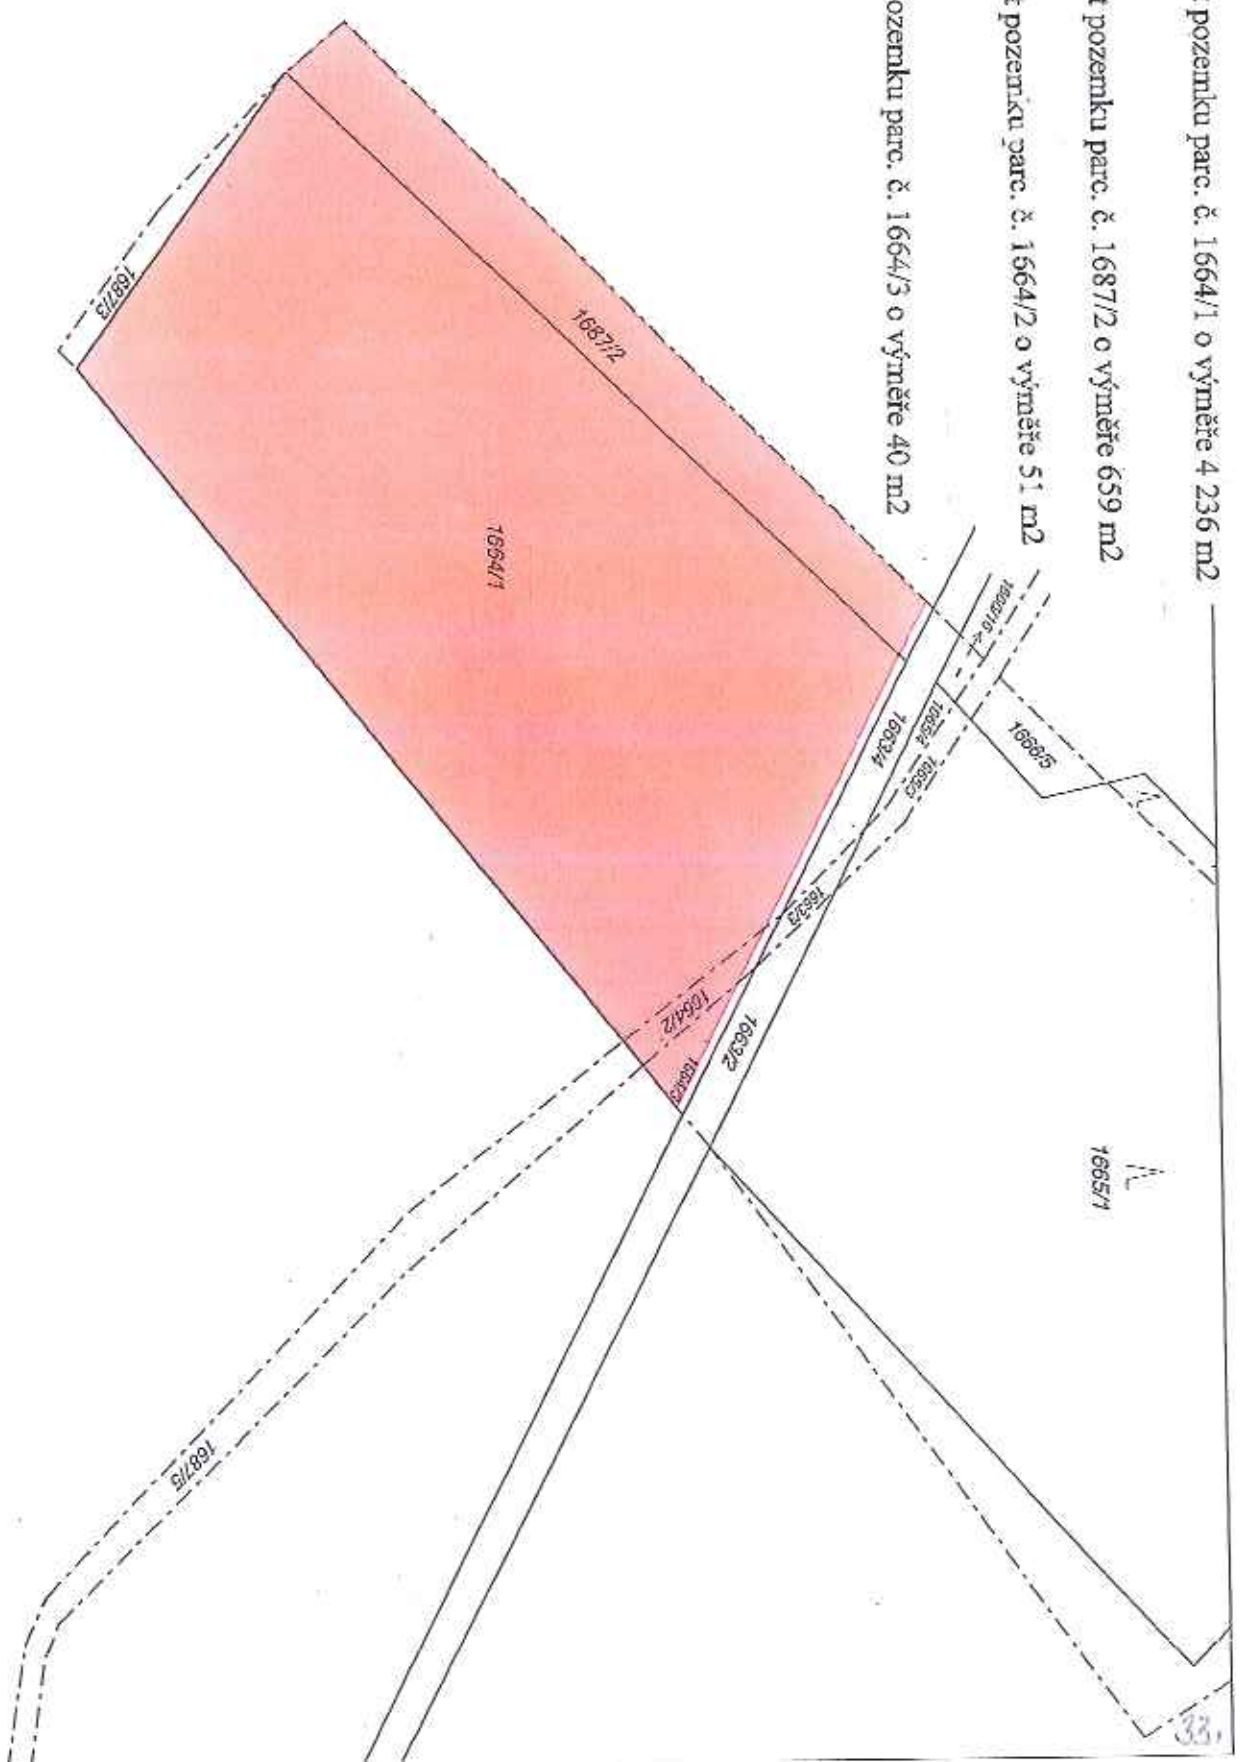



k. ú. Hořka nad Moravou, část pozemku parc. č. 1665/1 o výměře 4 895 m²

k. ú. Hořka nad Moravou, část pozemku parc. č. 1665/3 o výměře 34 m²

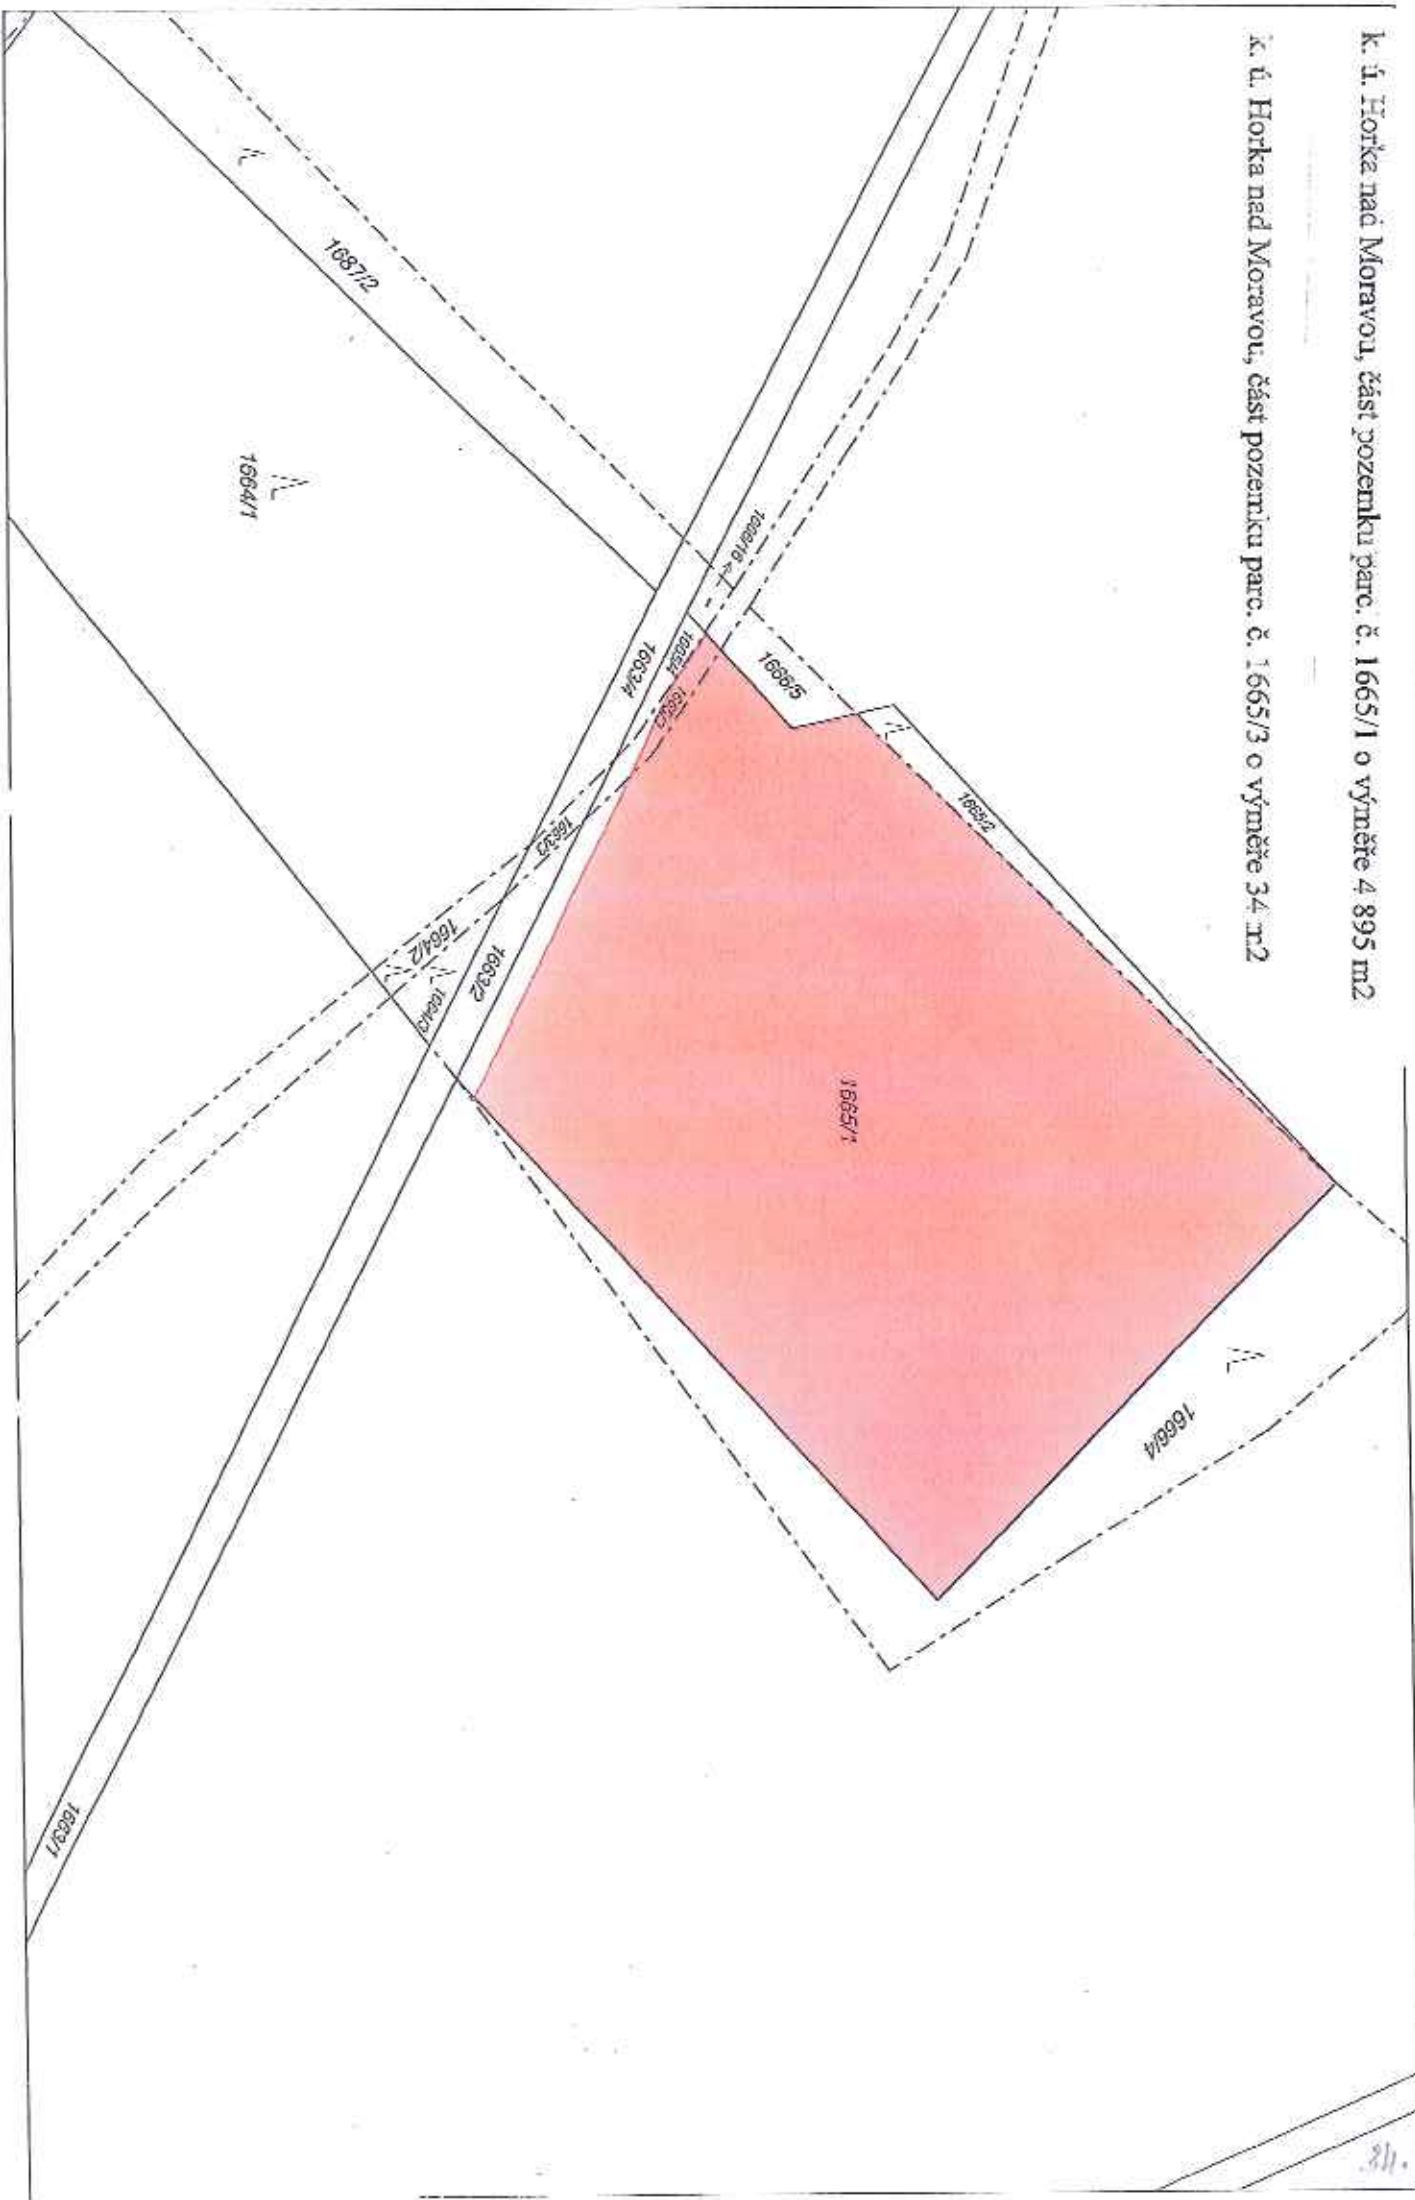

k. ú. Horáka nad Moravou, část pozemku parc. č. 1666/1 o výměře 146 751 m²

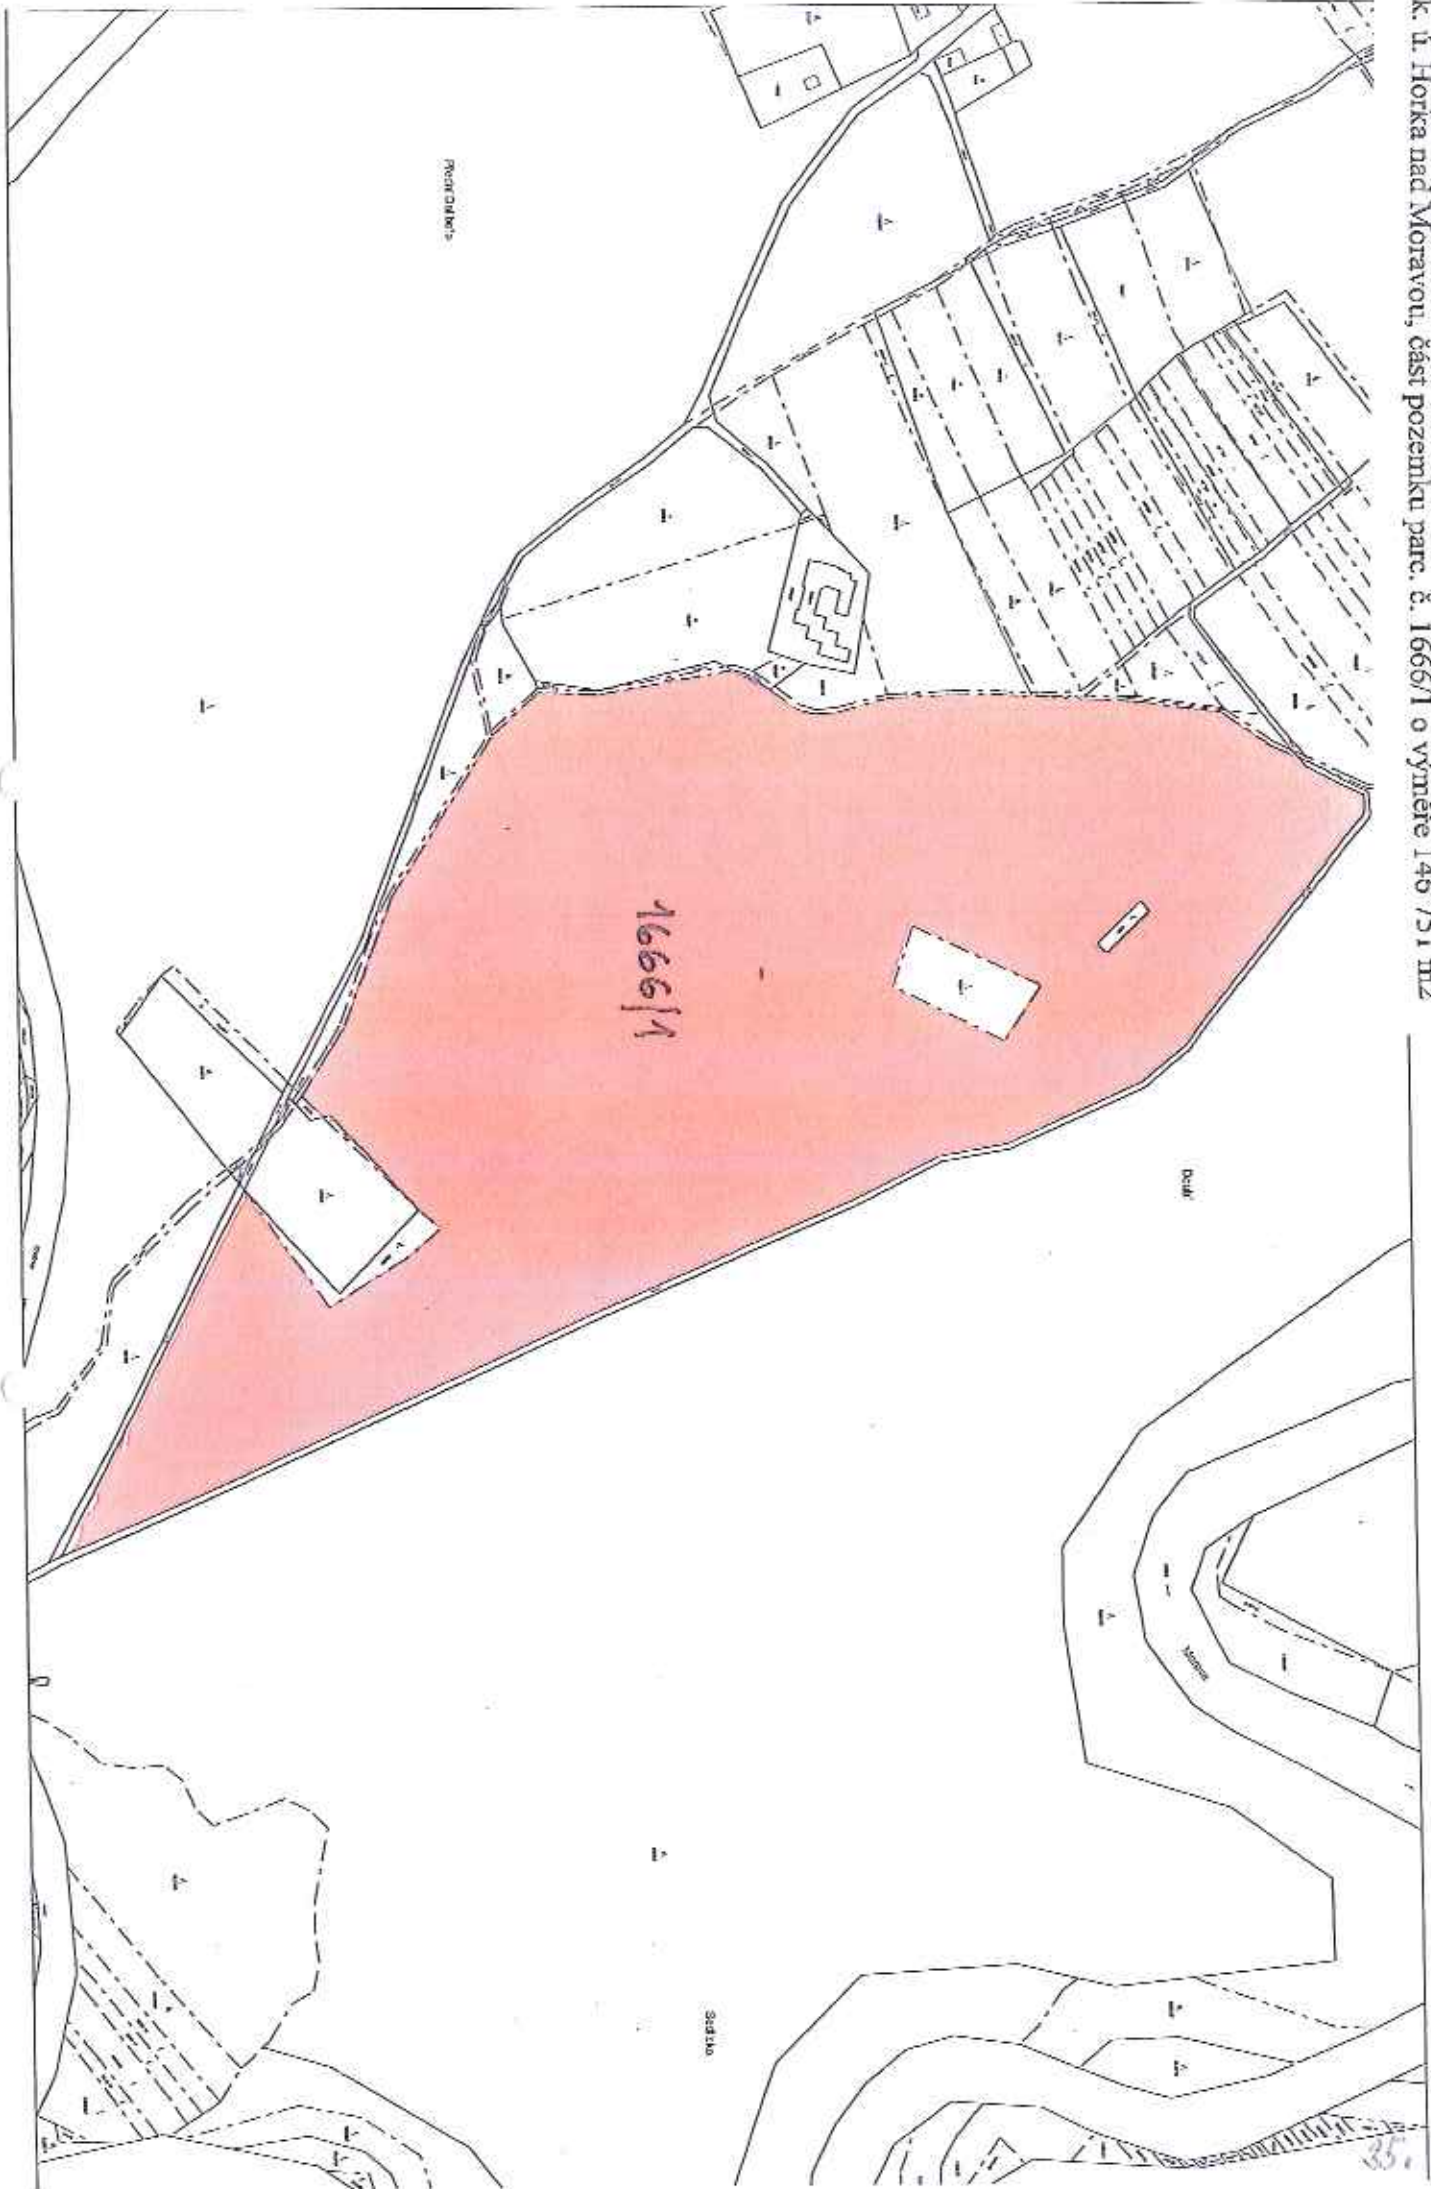

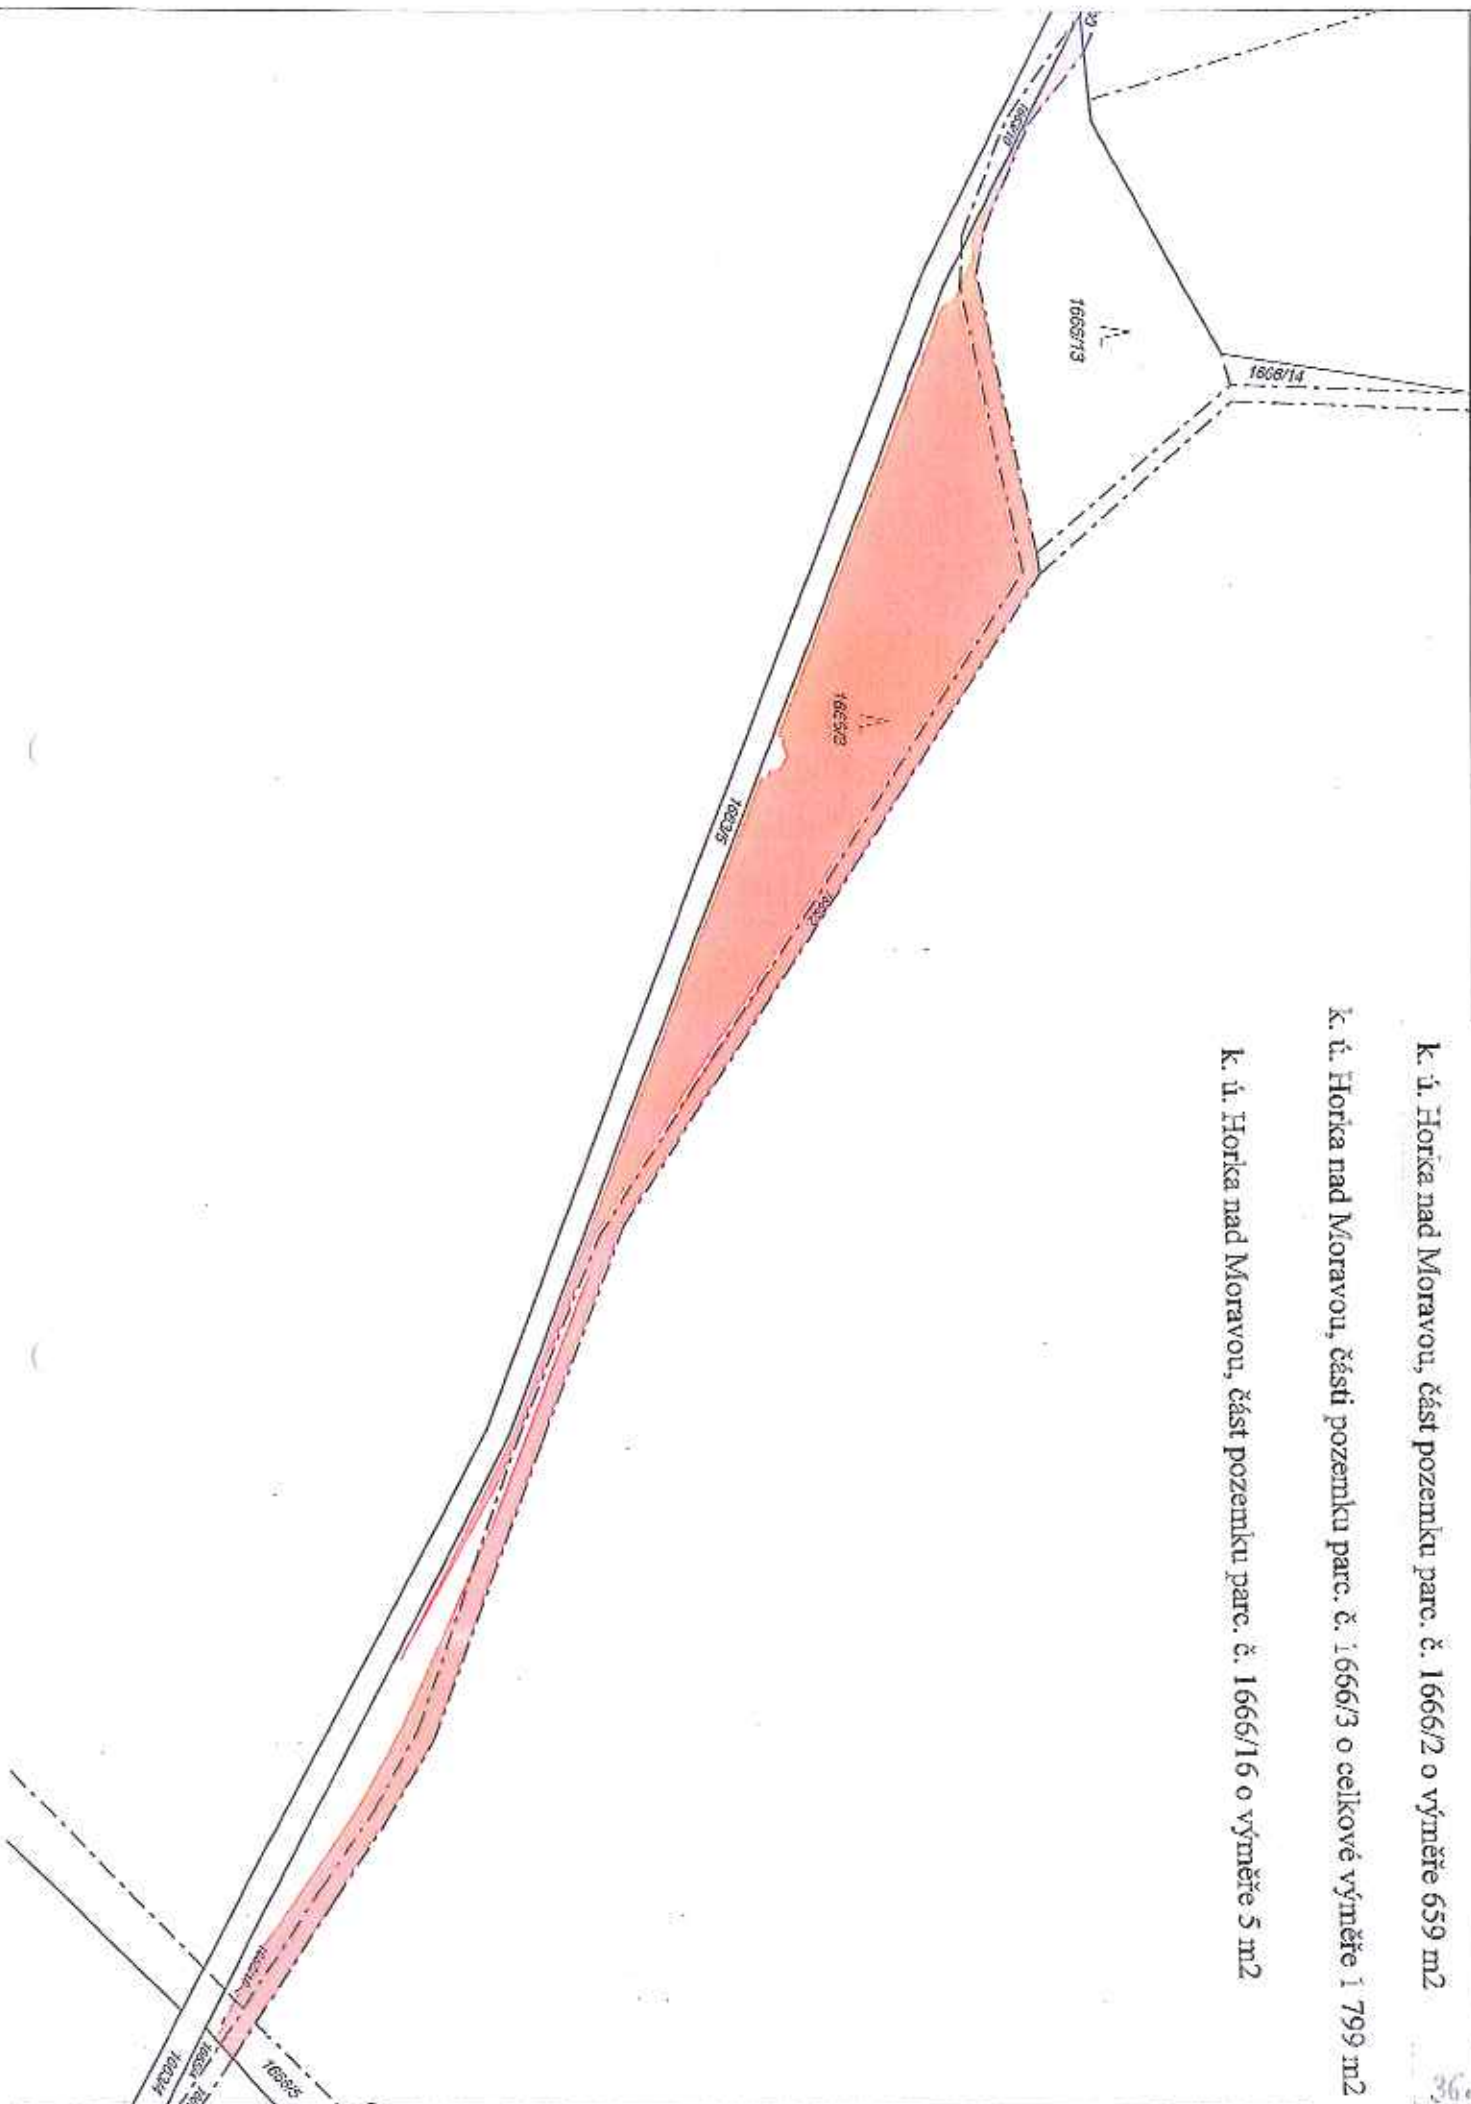


k. ú. Horka nad Moravou, část pozemku parc. č. 1666/2 o výměře 659 m²


k. ú. Horka nad Moravou, část pozemku parc. č. 1666/3 o celkové výměře 1 799 m²

k. ú. Horka nad Moravou, část pozemku parc. č. 1666/16 o výměře 5 m²

k. ú. Horka nad Moravou, část pozemku parc. č. 1669/3 o výměře 22 m²

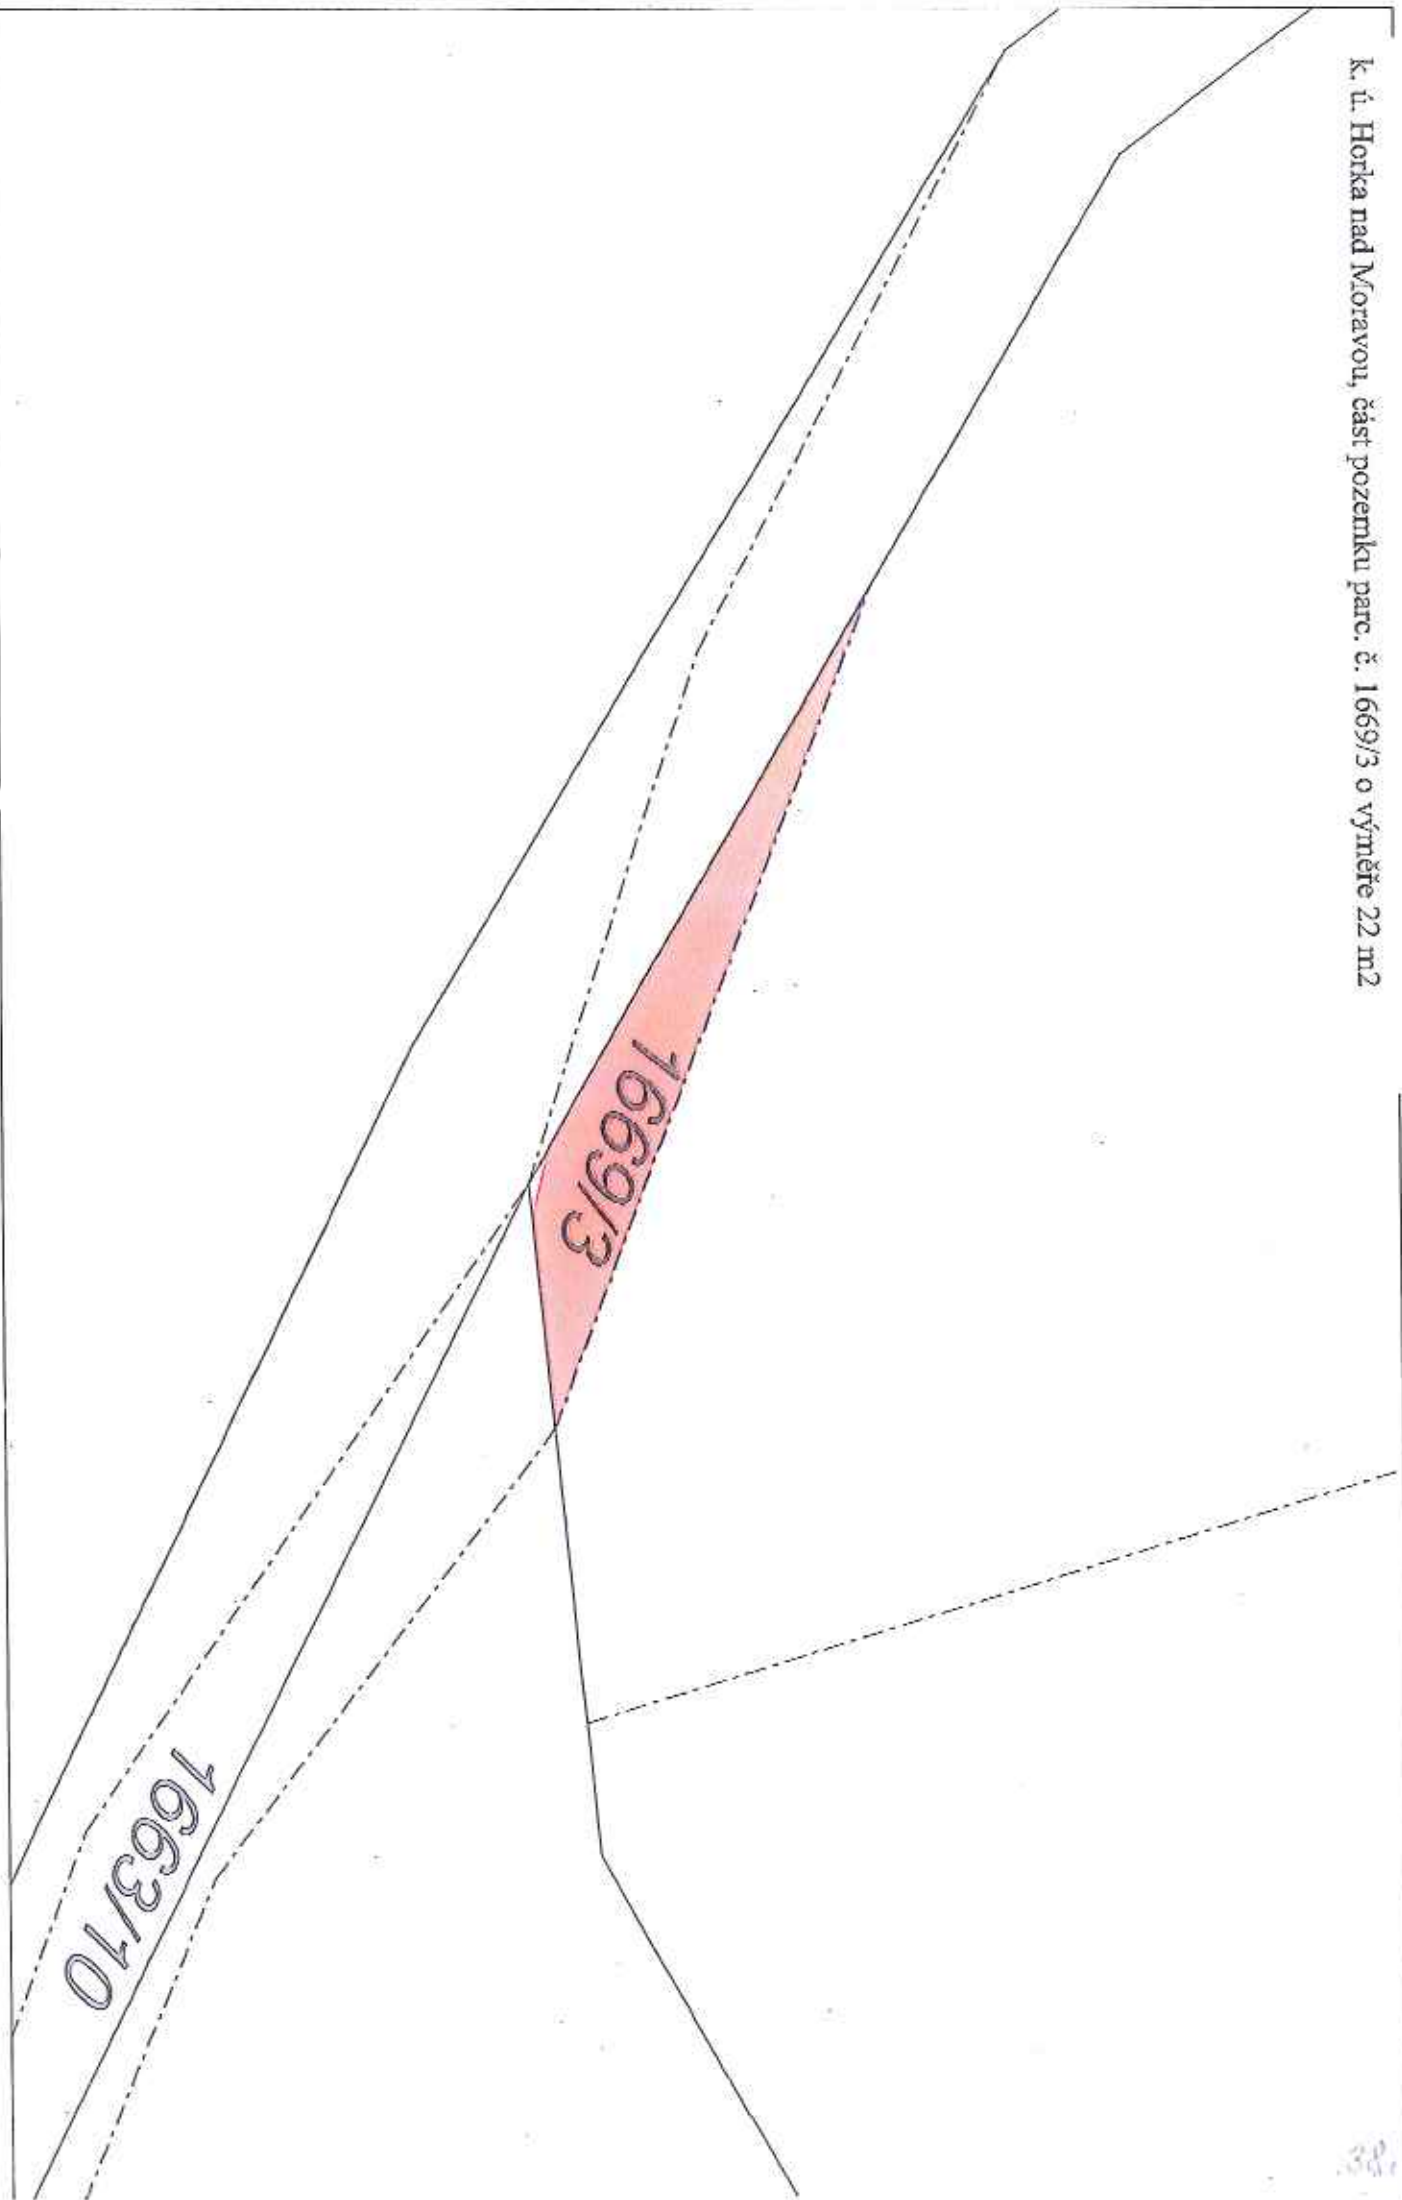

k. ú. Horka nad Moravou, část pozemku parc. č. 1679/1 o výměře 498 m²

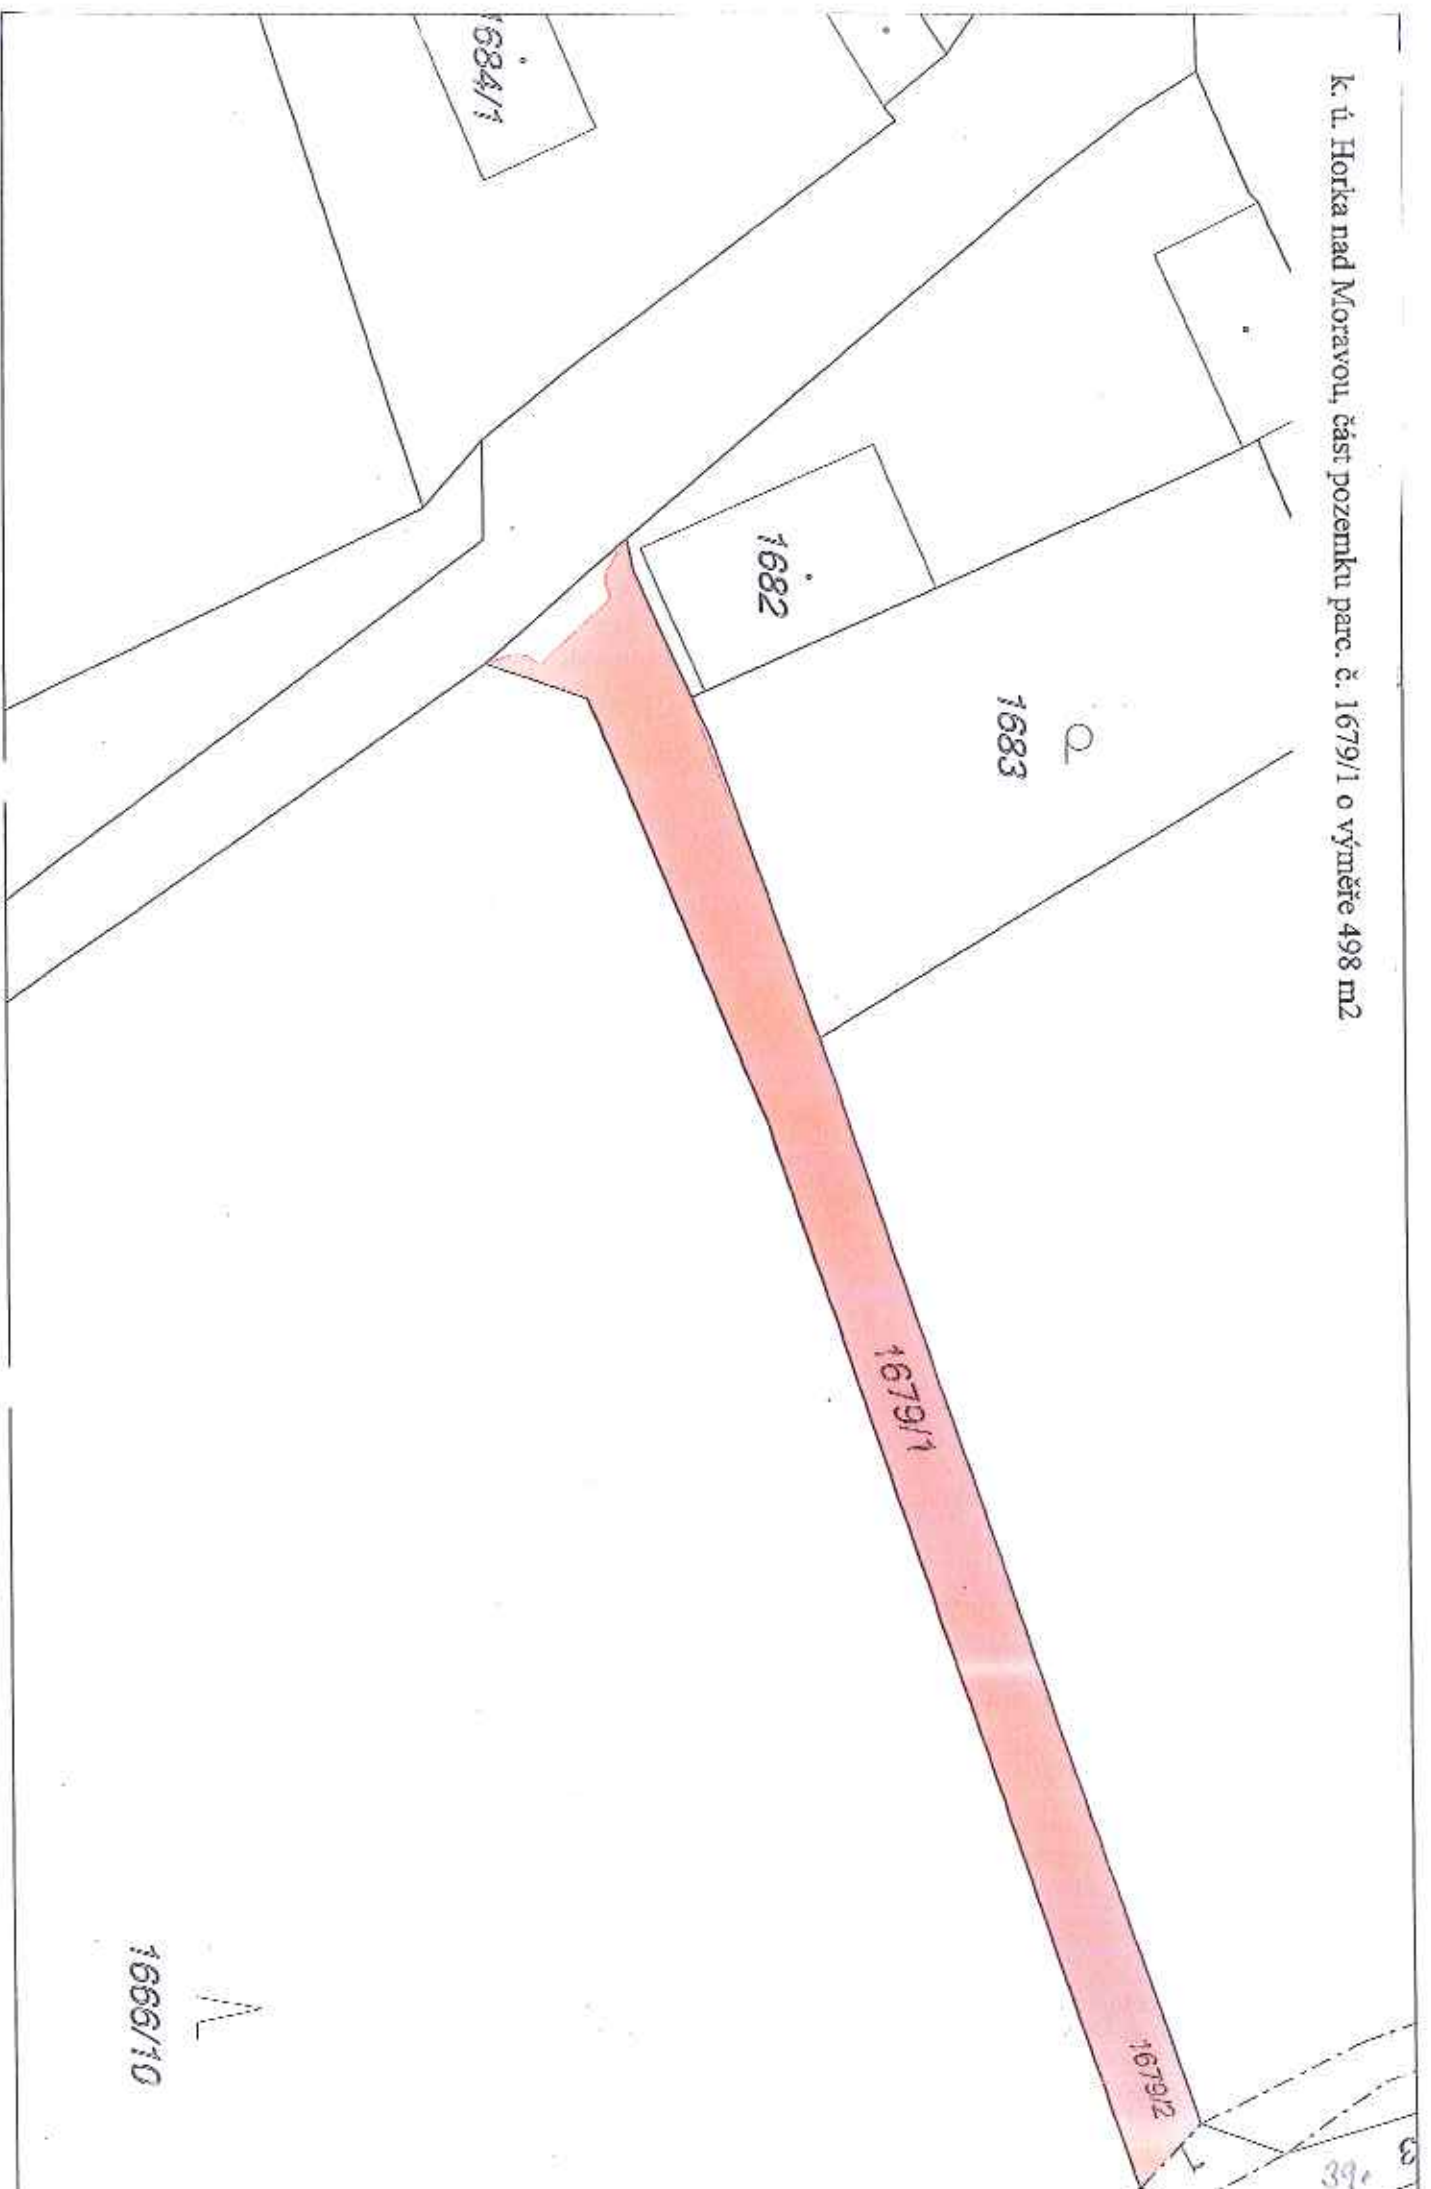



1666/10



39° 8'

k. ú. Horka nad Moravou, část pozemku parc. č. 1687/1 o výměře 286 823 m²

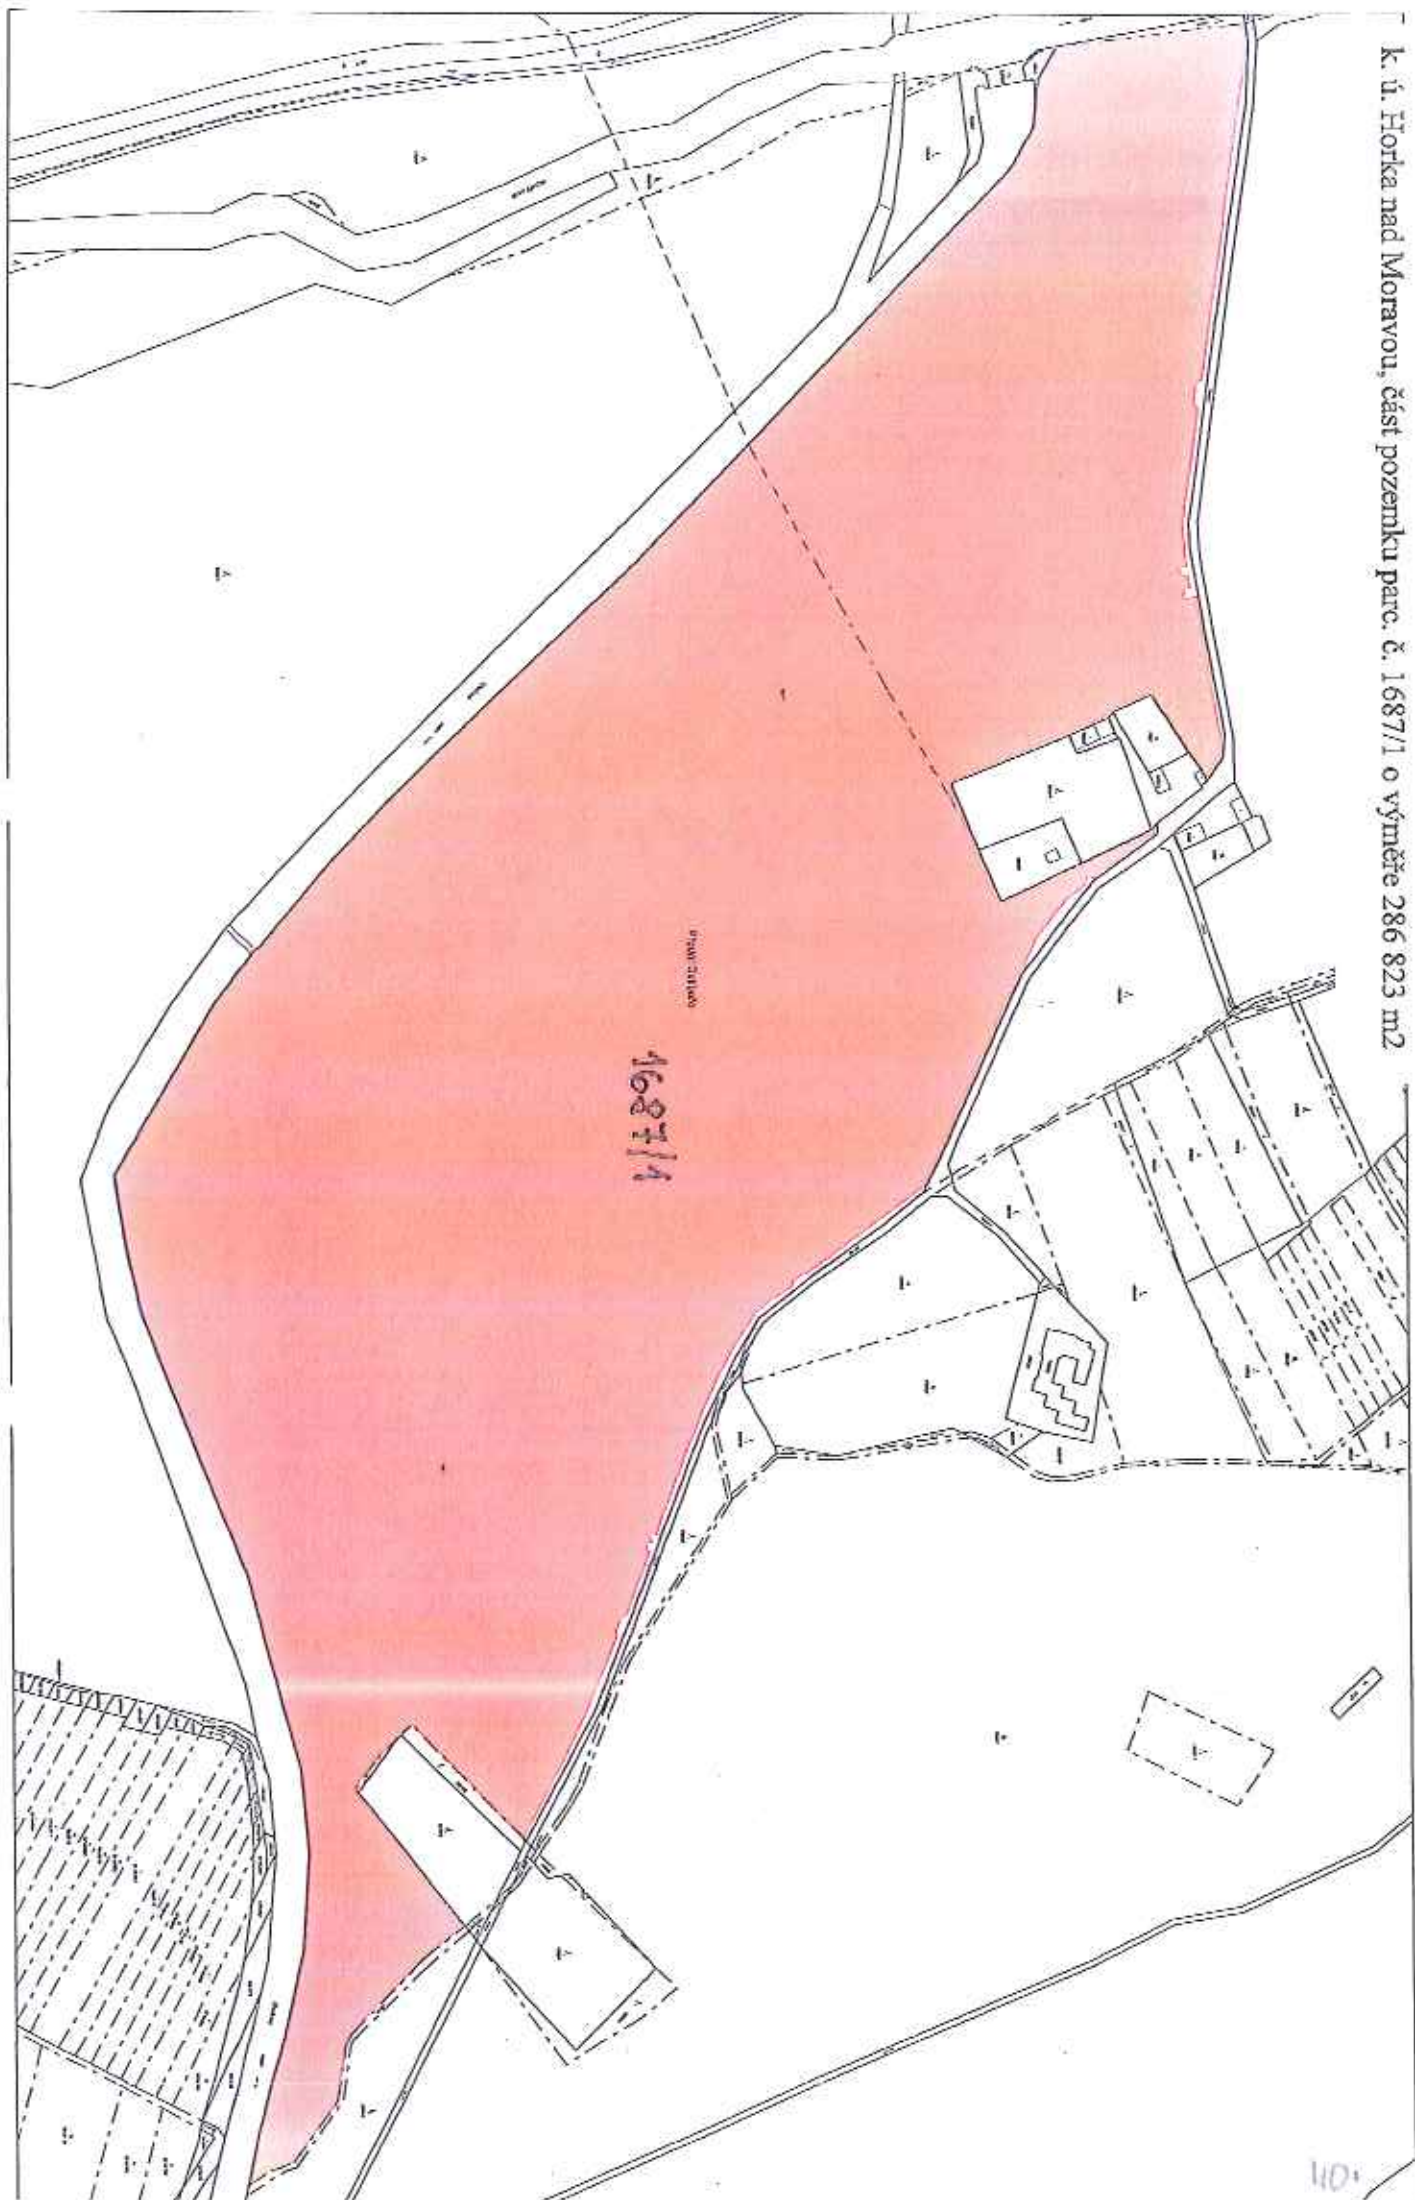

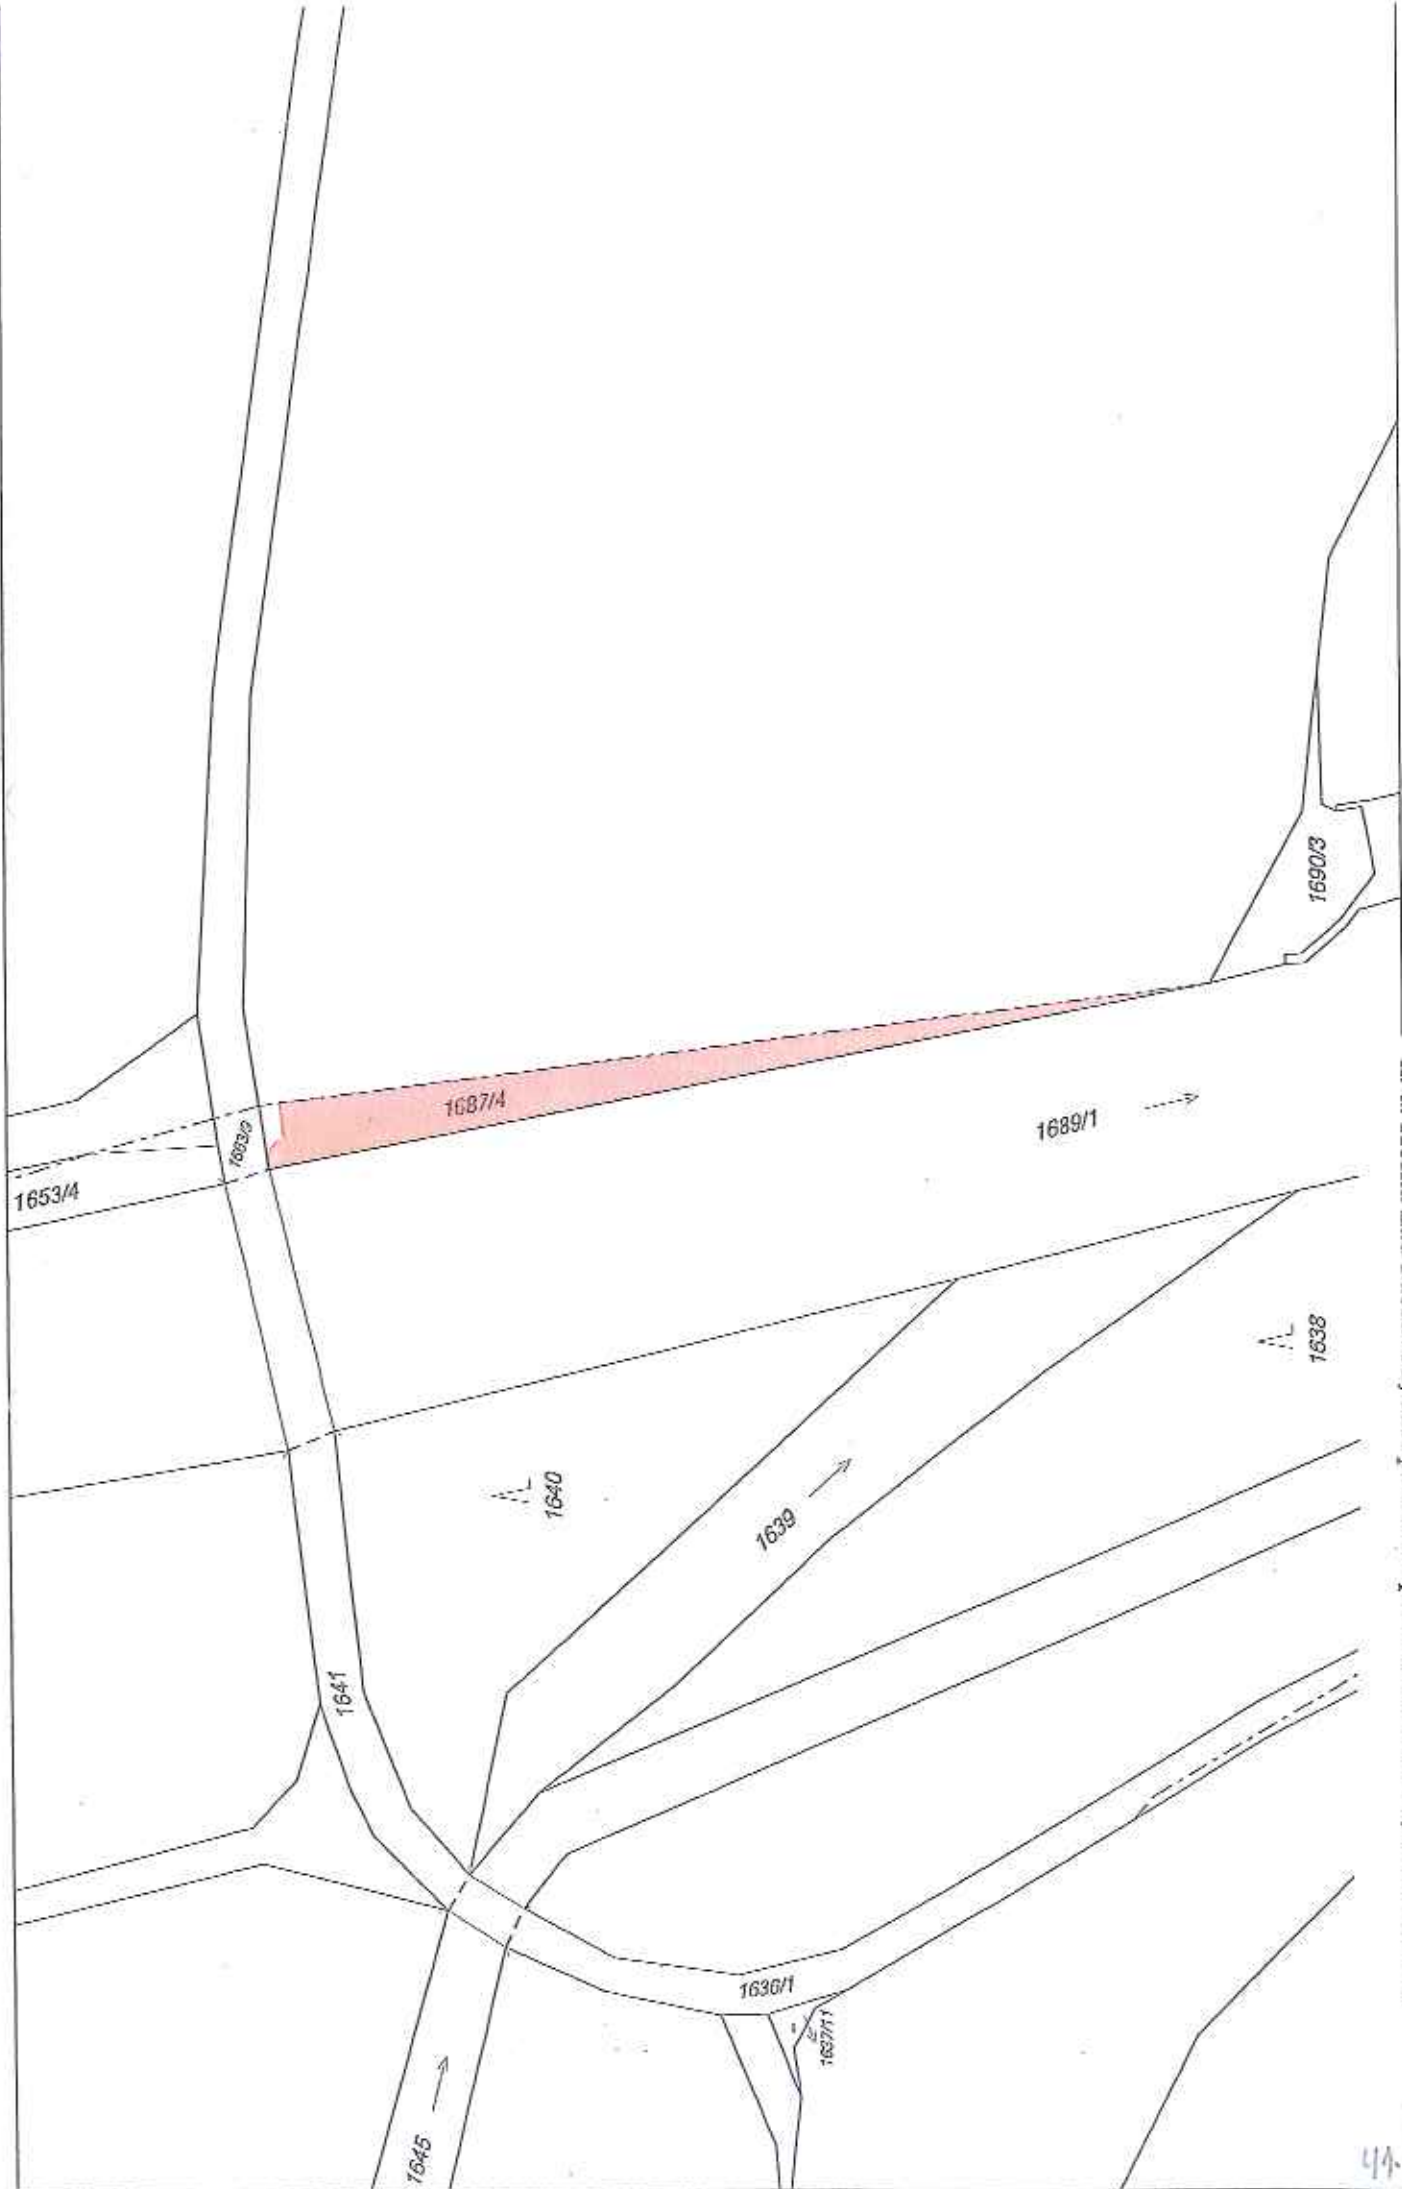

k. ú. Horka nad Moravou, část pozemku parc. č. 1687/4 o výměře 351 m²


K. ú. Horka nad Moravou, část pozemku parc. č. 1687/6 o výměře 7 603 m²



k. ú. Horka nad Moravou, část pozemku parc. č. 1691/119 o výměře 350 m²


k. ú. Horka nad Moravou, část pozemku parc. č. 1691/120 o výměře 4 m²

k. ú. Horka nad Moravou, část pozemku parc. č. 1691/121 o výměře 28 m²

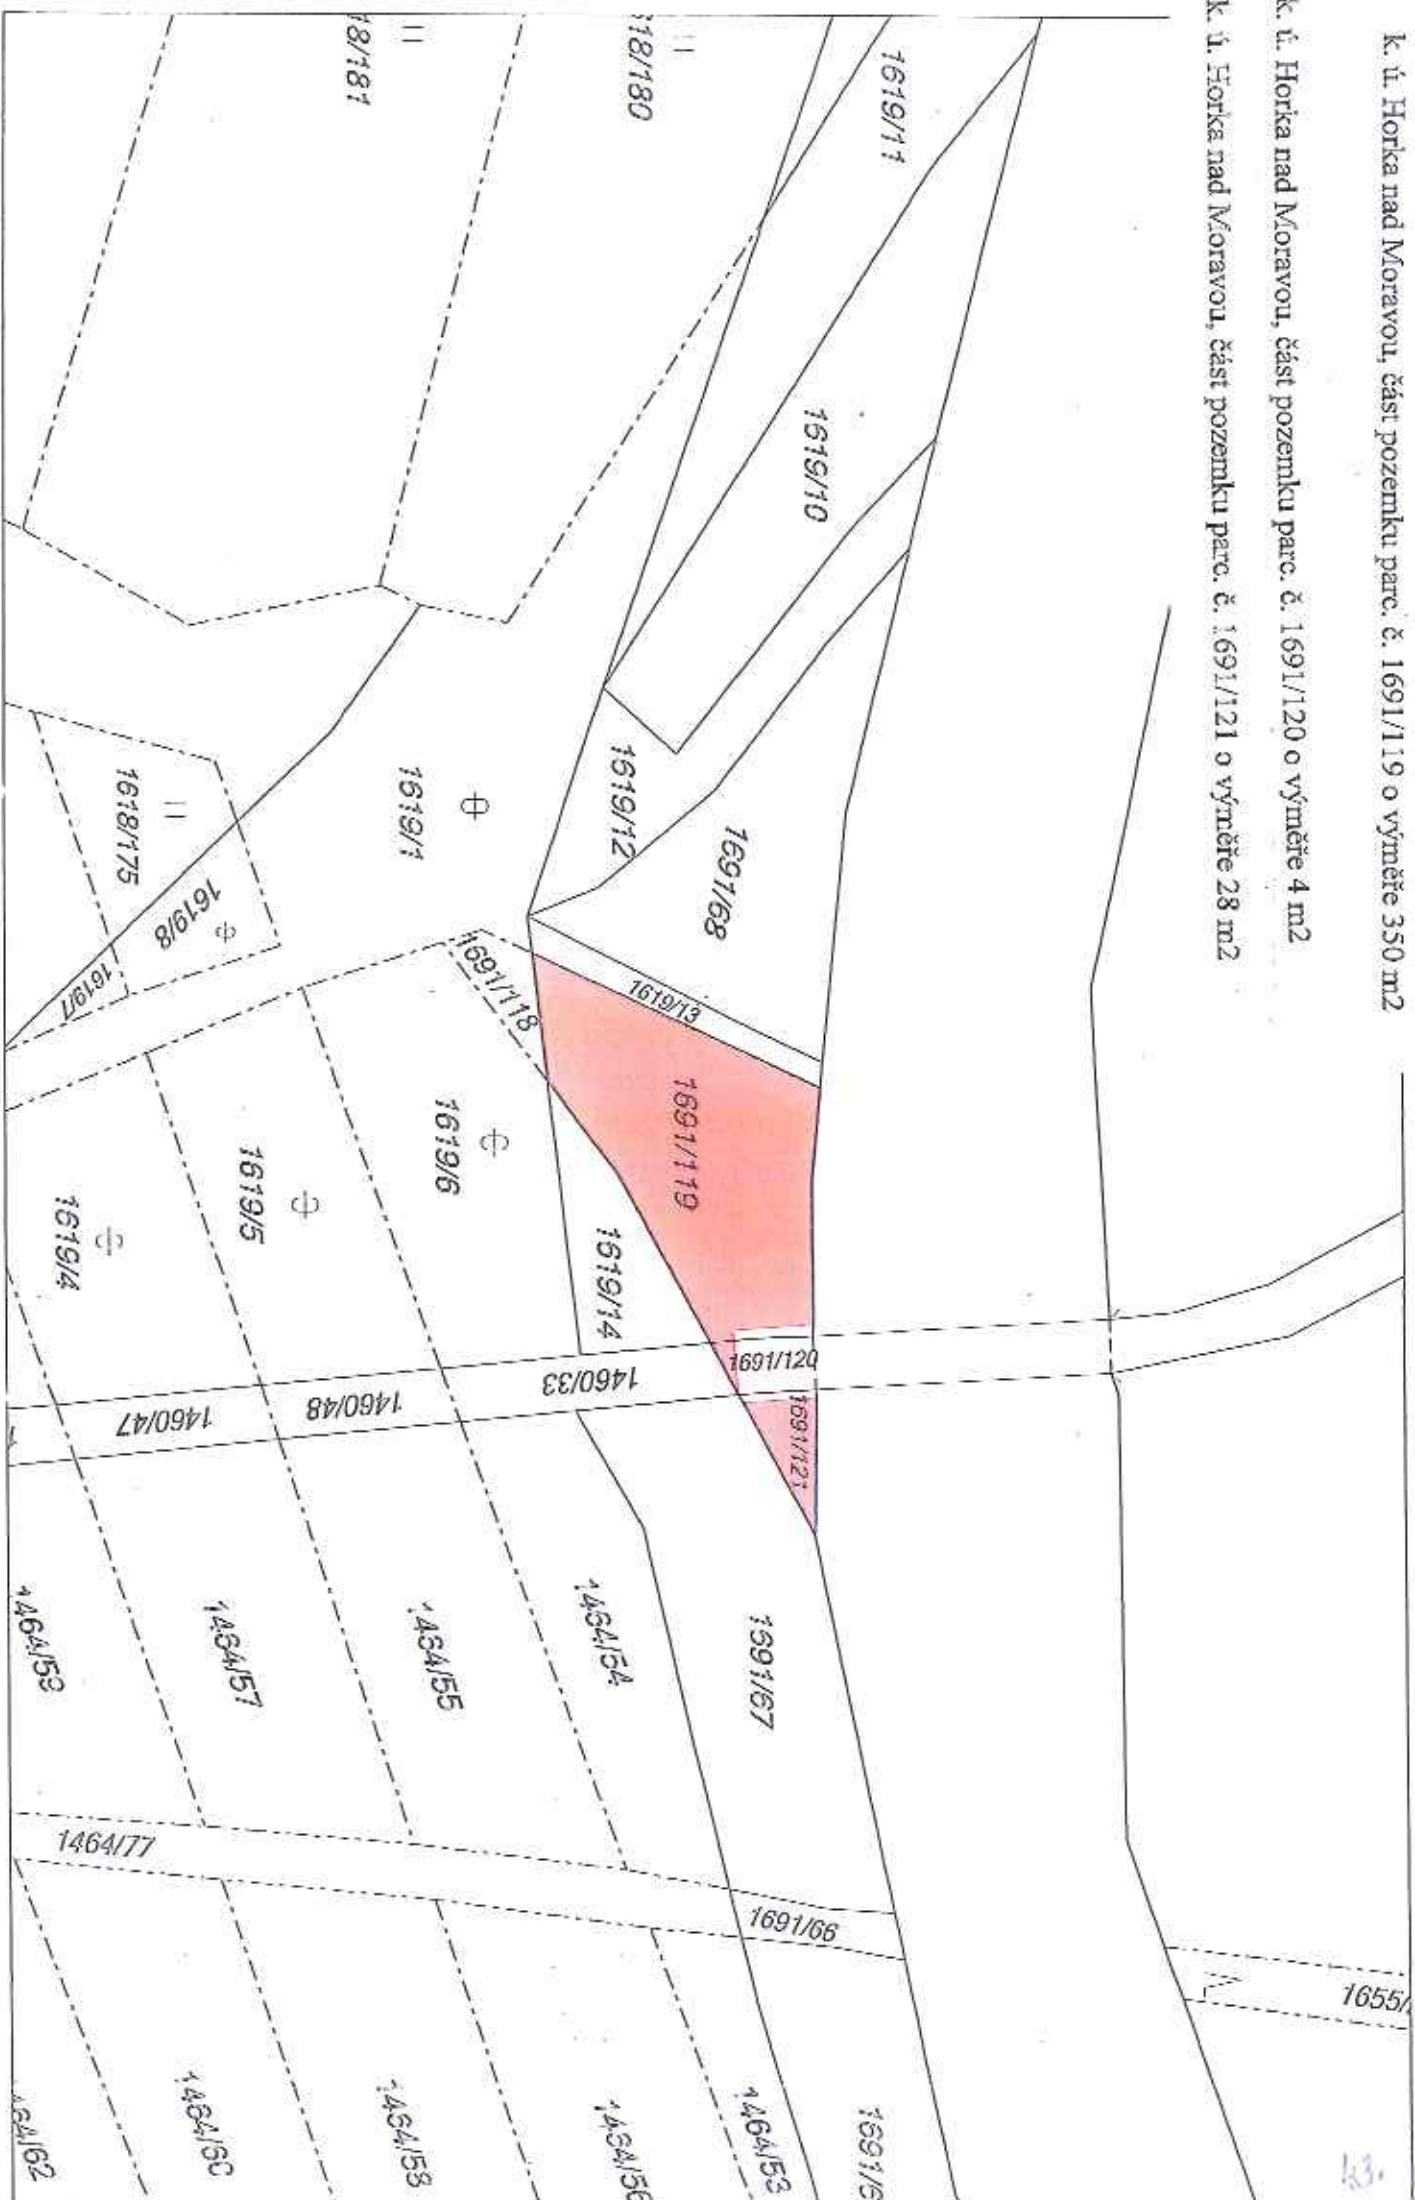


k. ú. Horka nad Moravou, část pozemku parc. č. 1742 orná půda o výměře 408 m²


1742

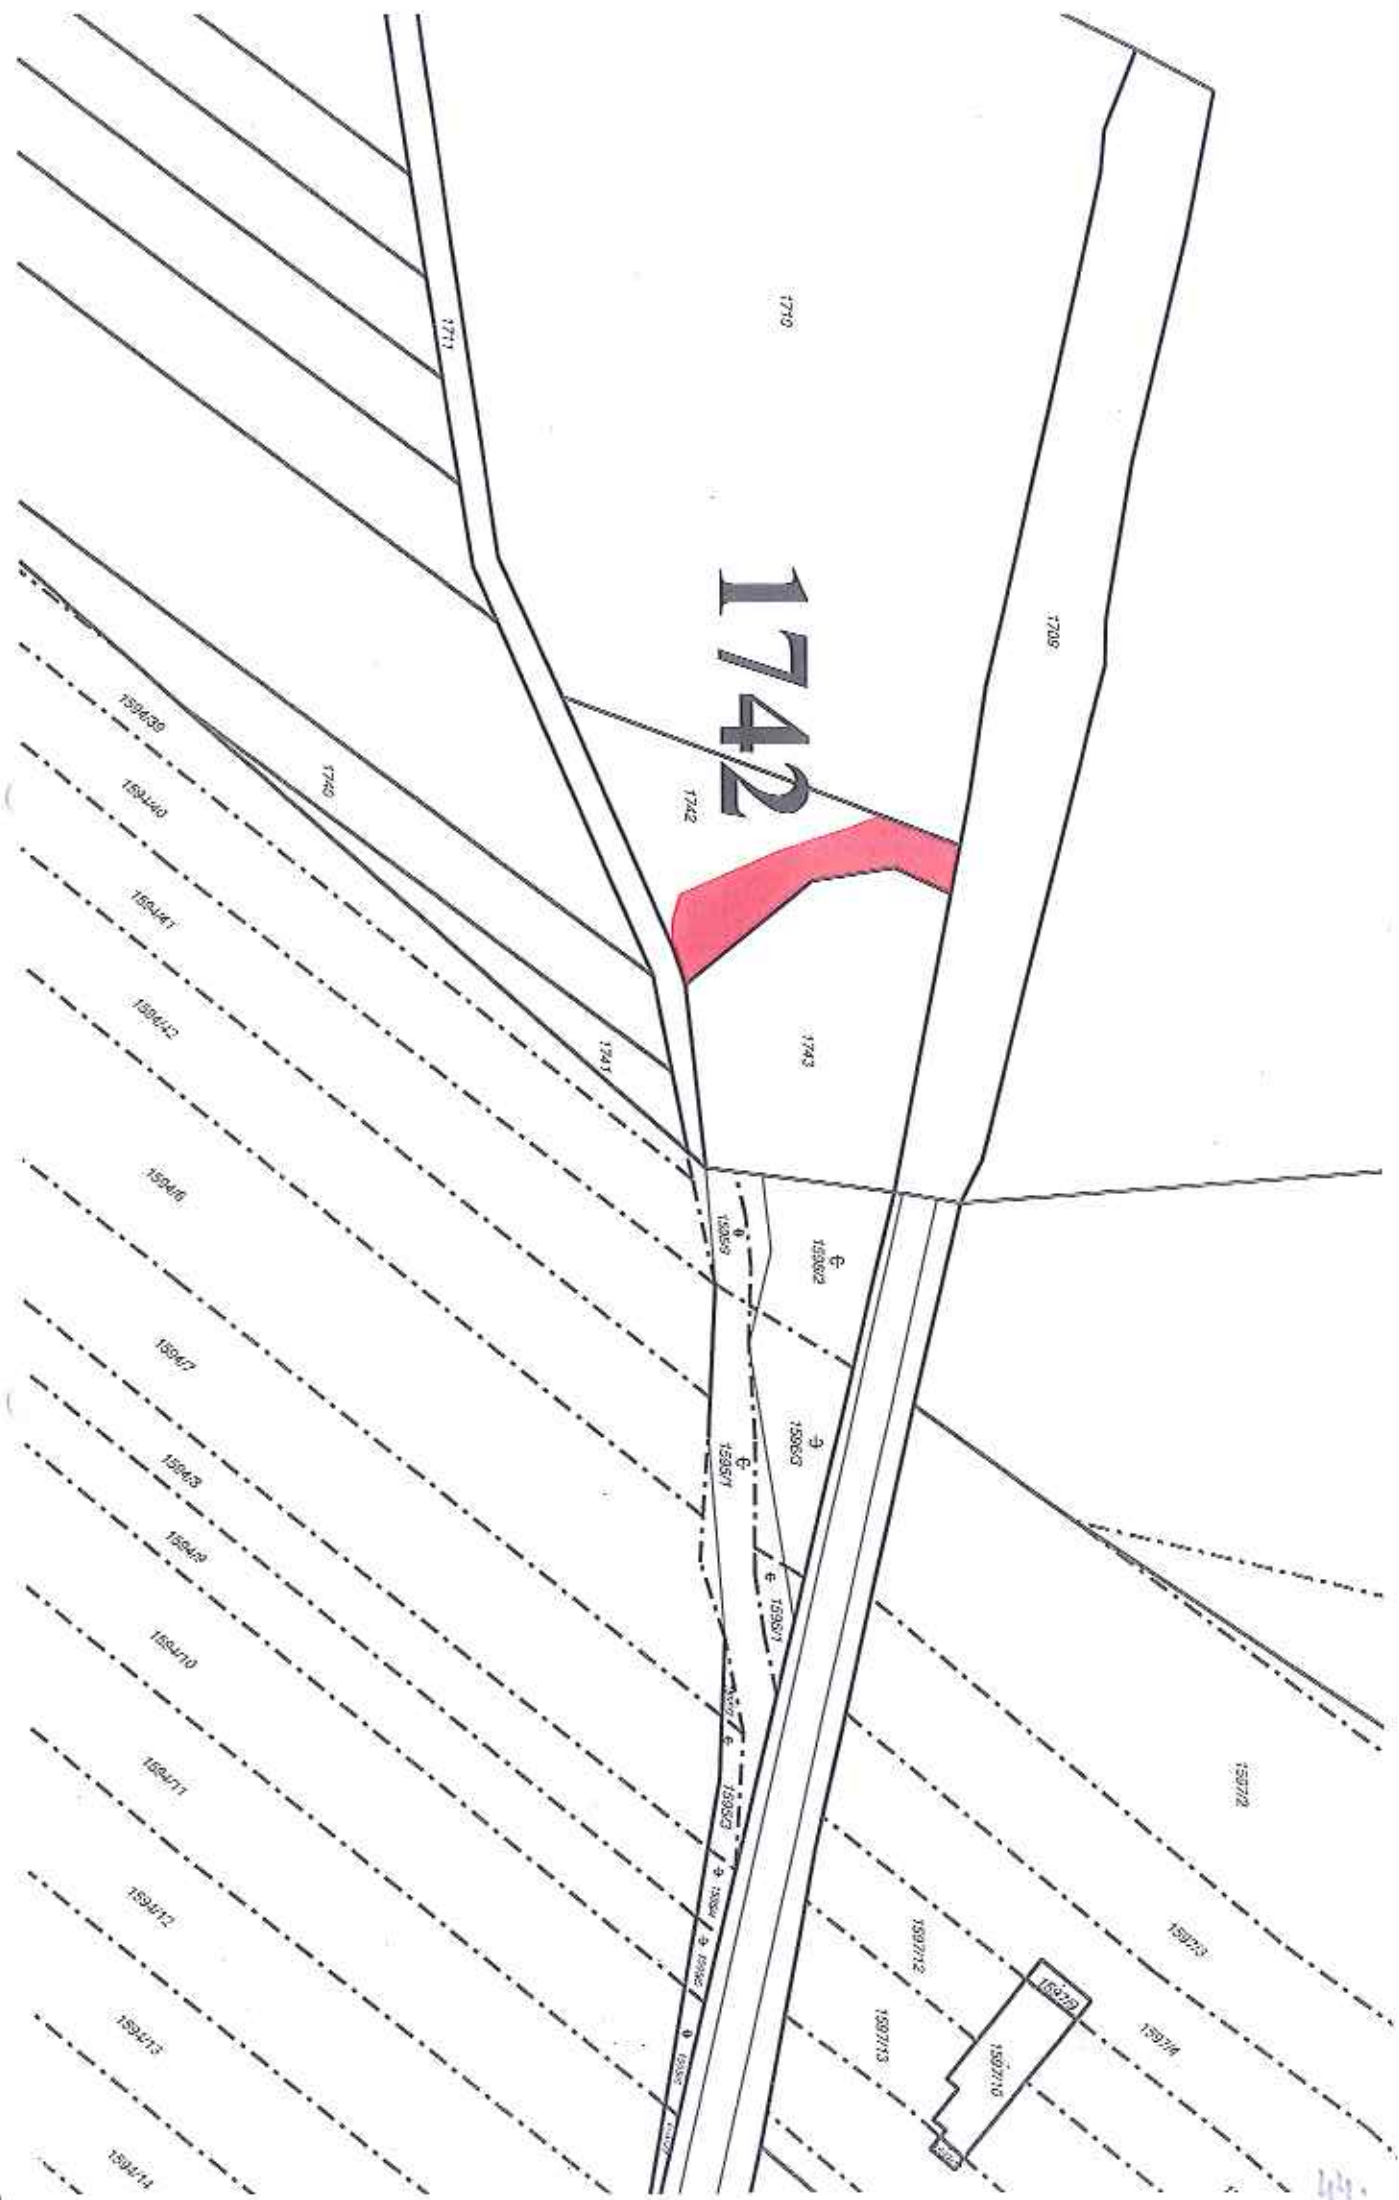

k. ú. Huzová, část pozemku parc. č. 1074/18 trvalý travní porost o výměře 41 m²

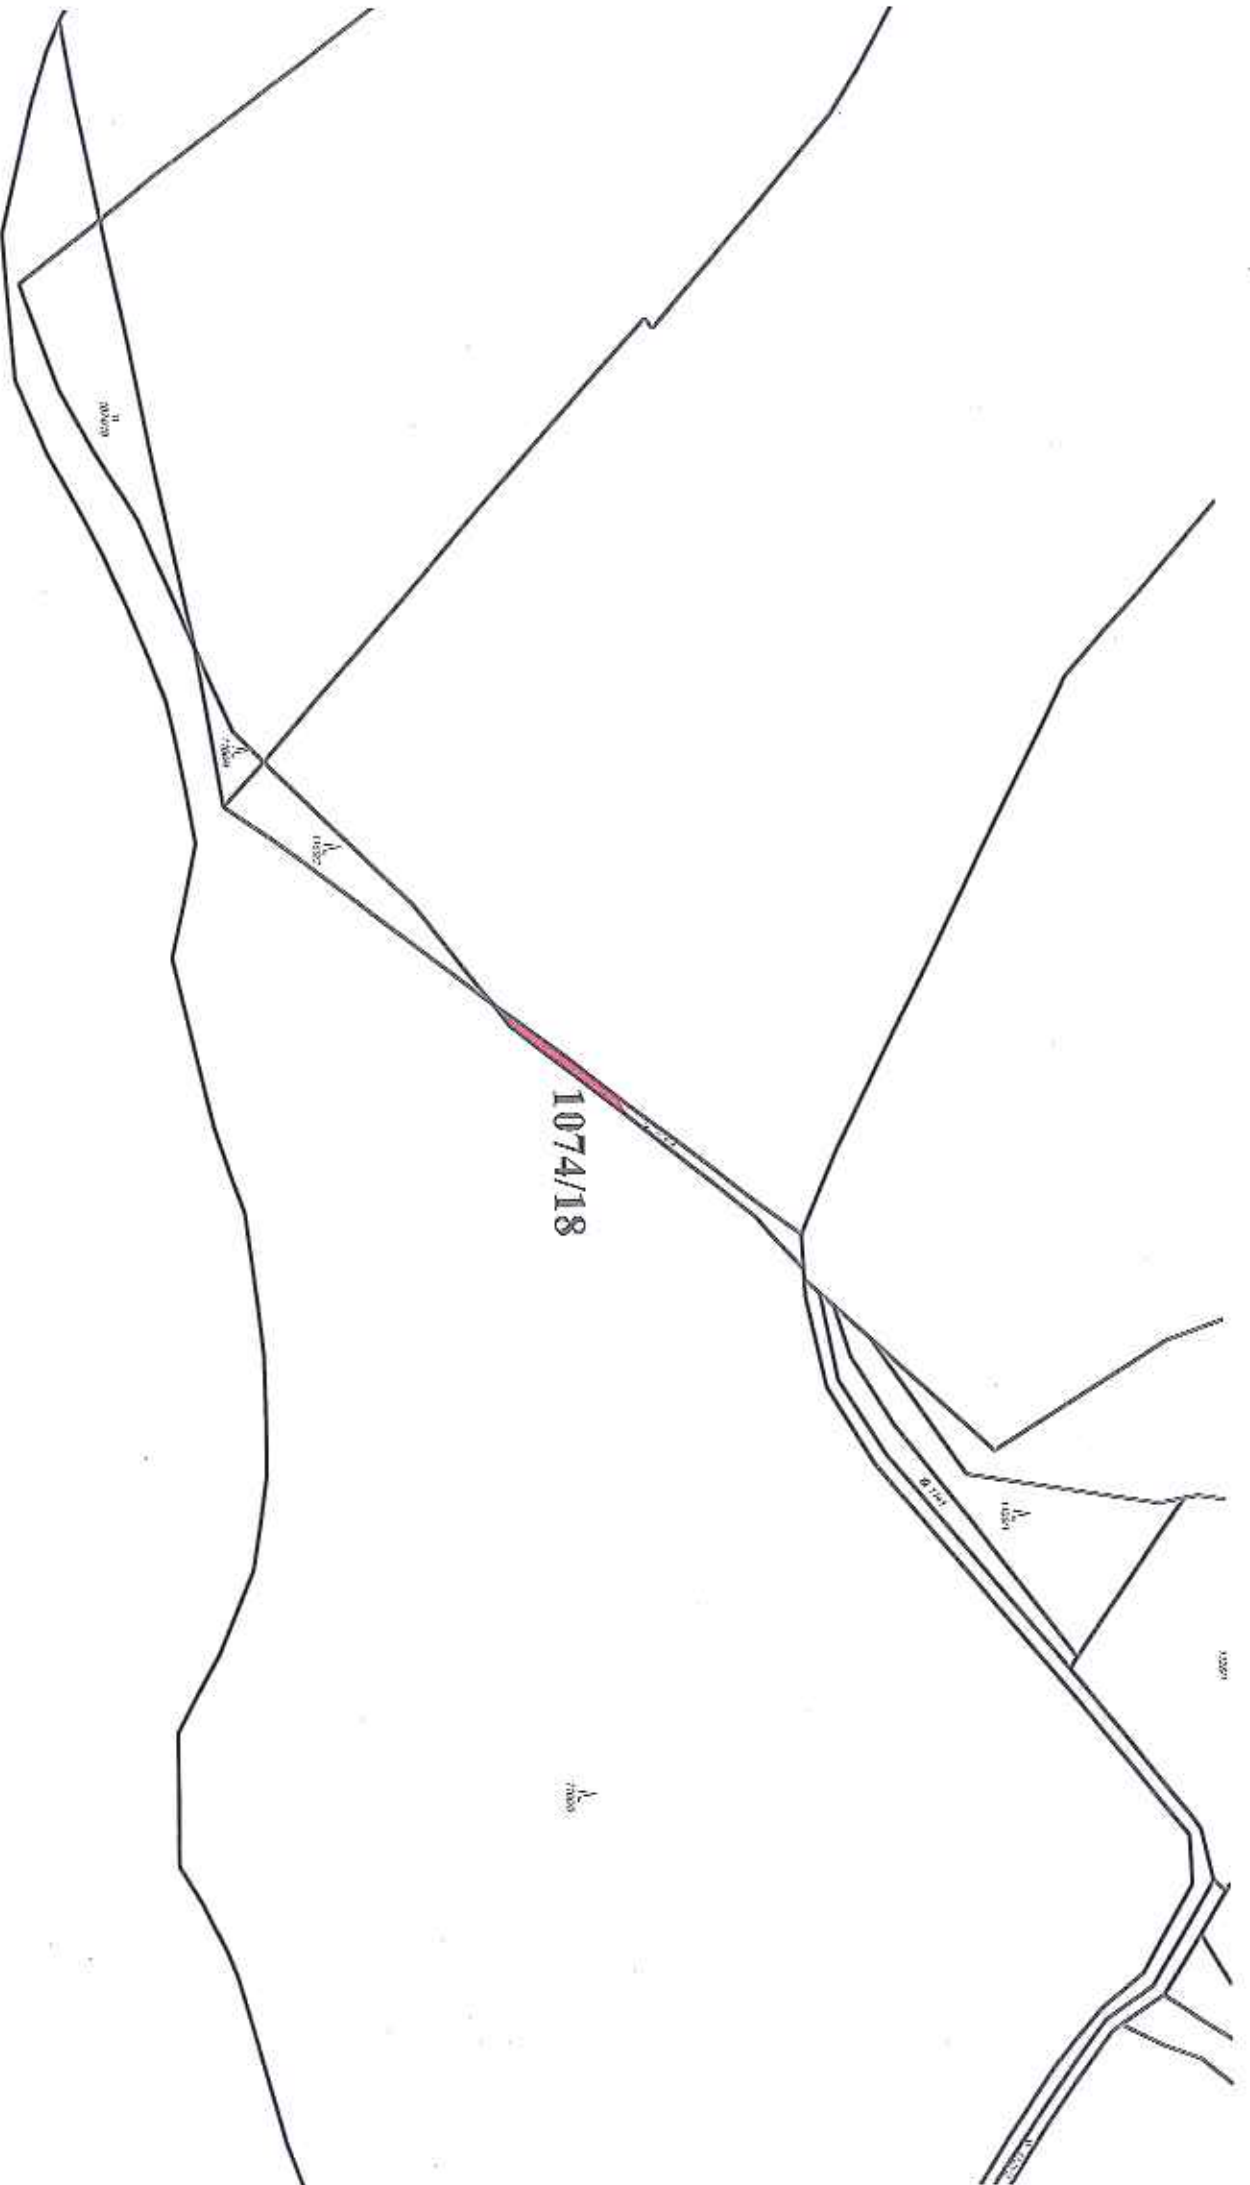

k. ú. Huzová, část pozemku parc. č. 1074/19 trvalý travní porost o výměře 483 m²

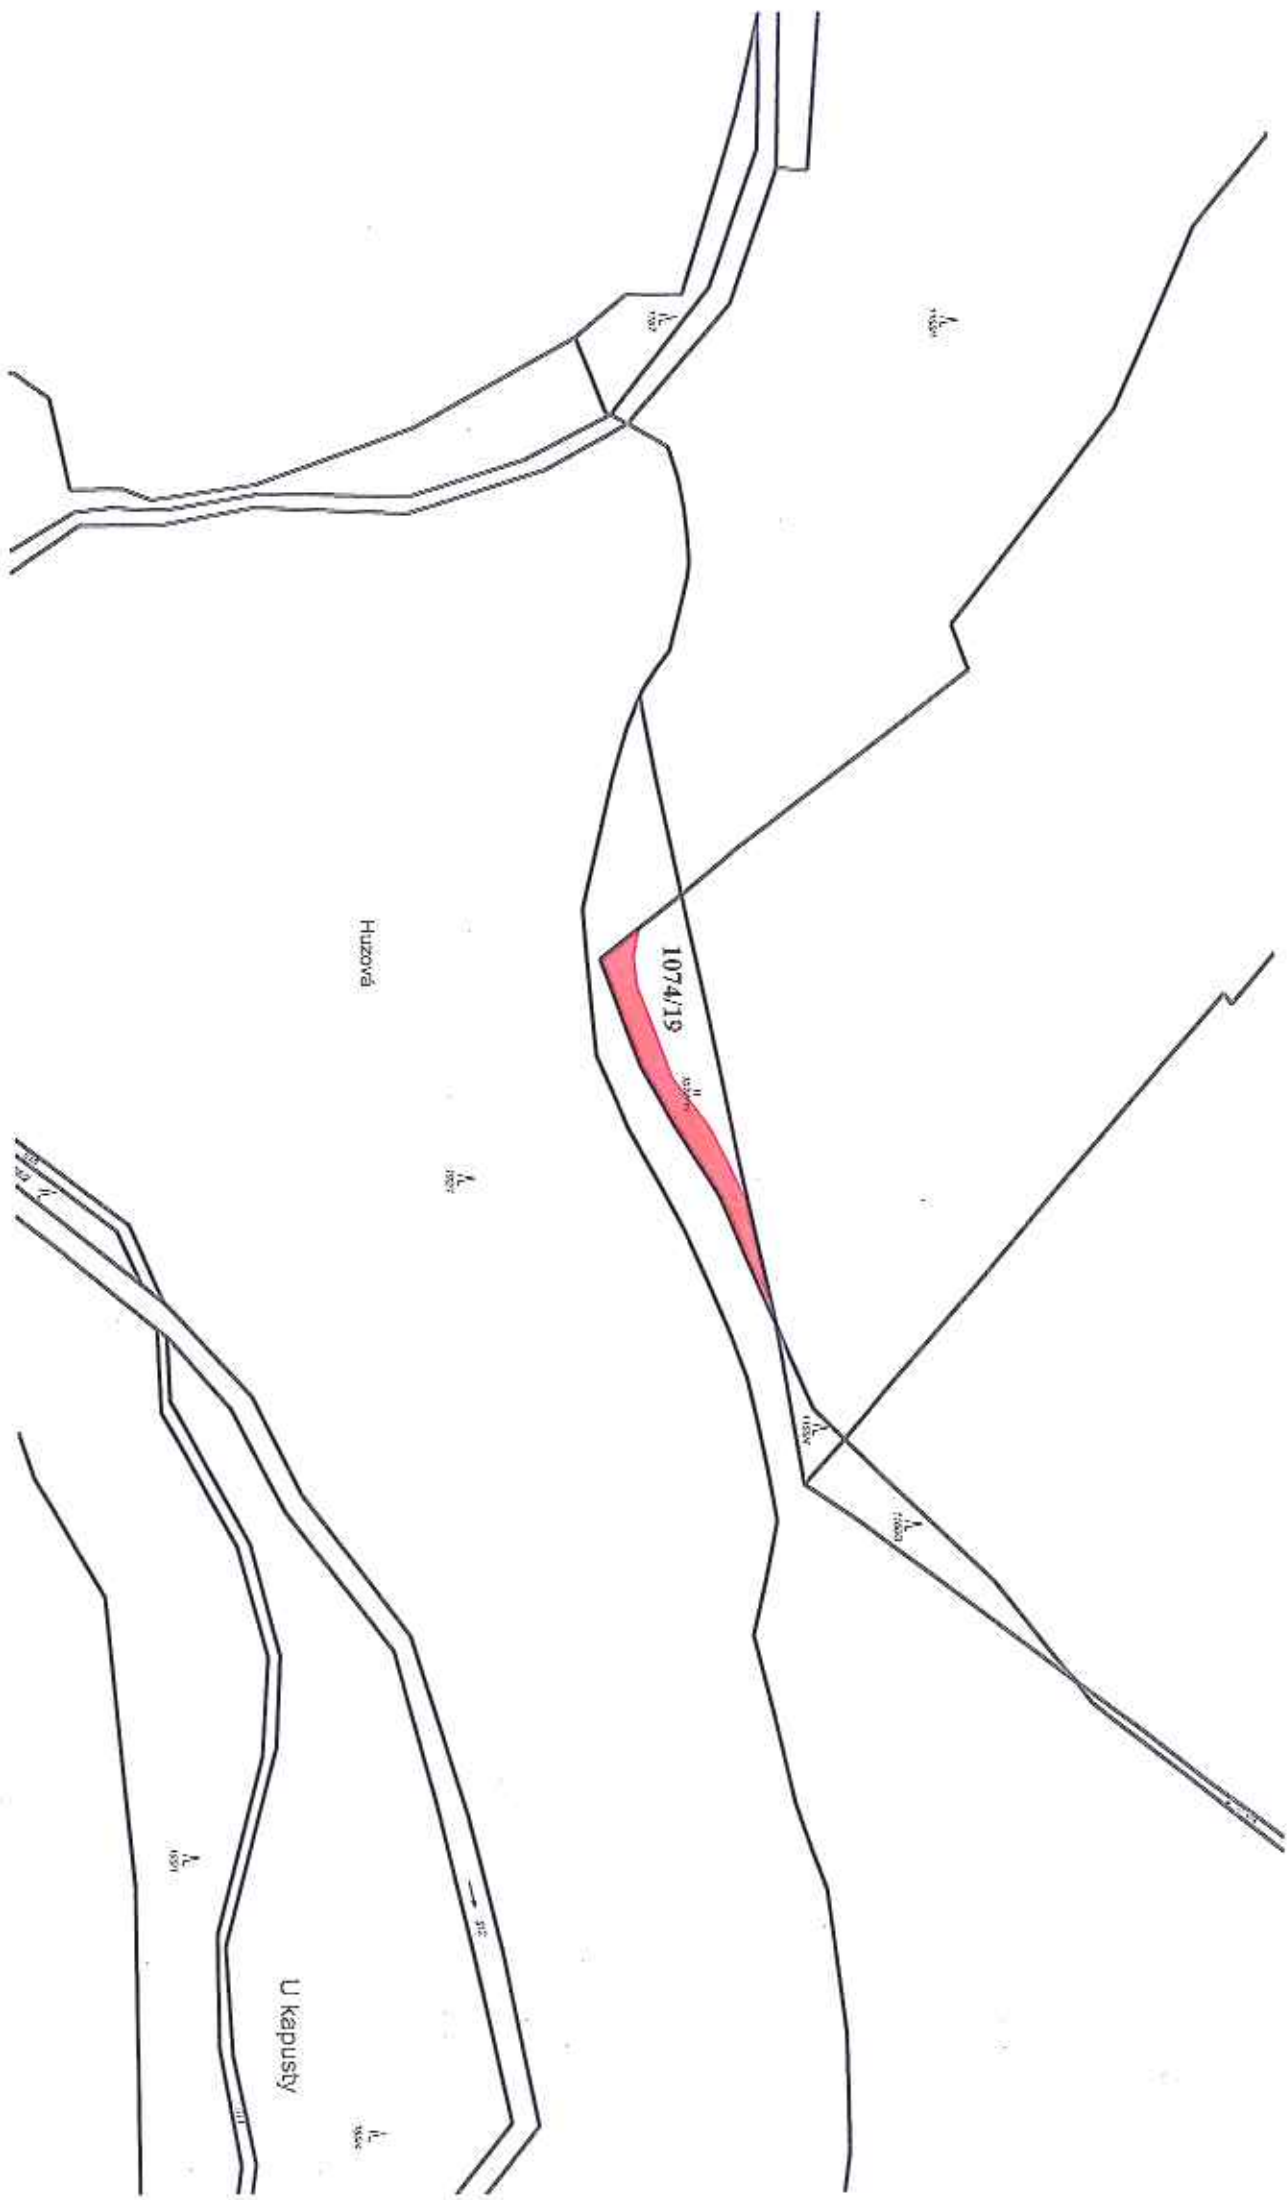


K. ú. Huzová, část pozemku parc. č. 1385 ostatní plocha o výměře 1004 m²

K. ú. Huzová, část pozemku parc. č. 1402 ostatní plocha o výměře 132 m²



k. ú. Huzová, část pozemku parc. č. 1422/15 orná půda o výměře 10584 m²

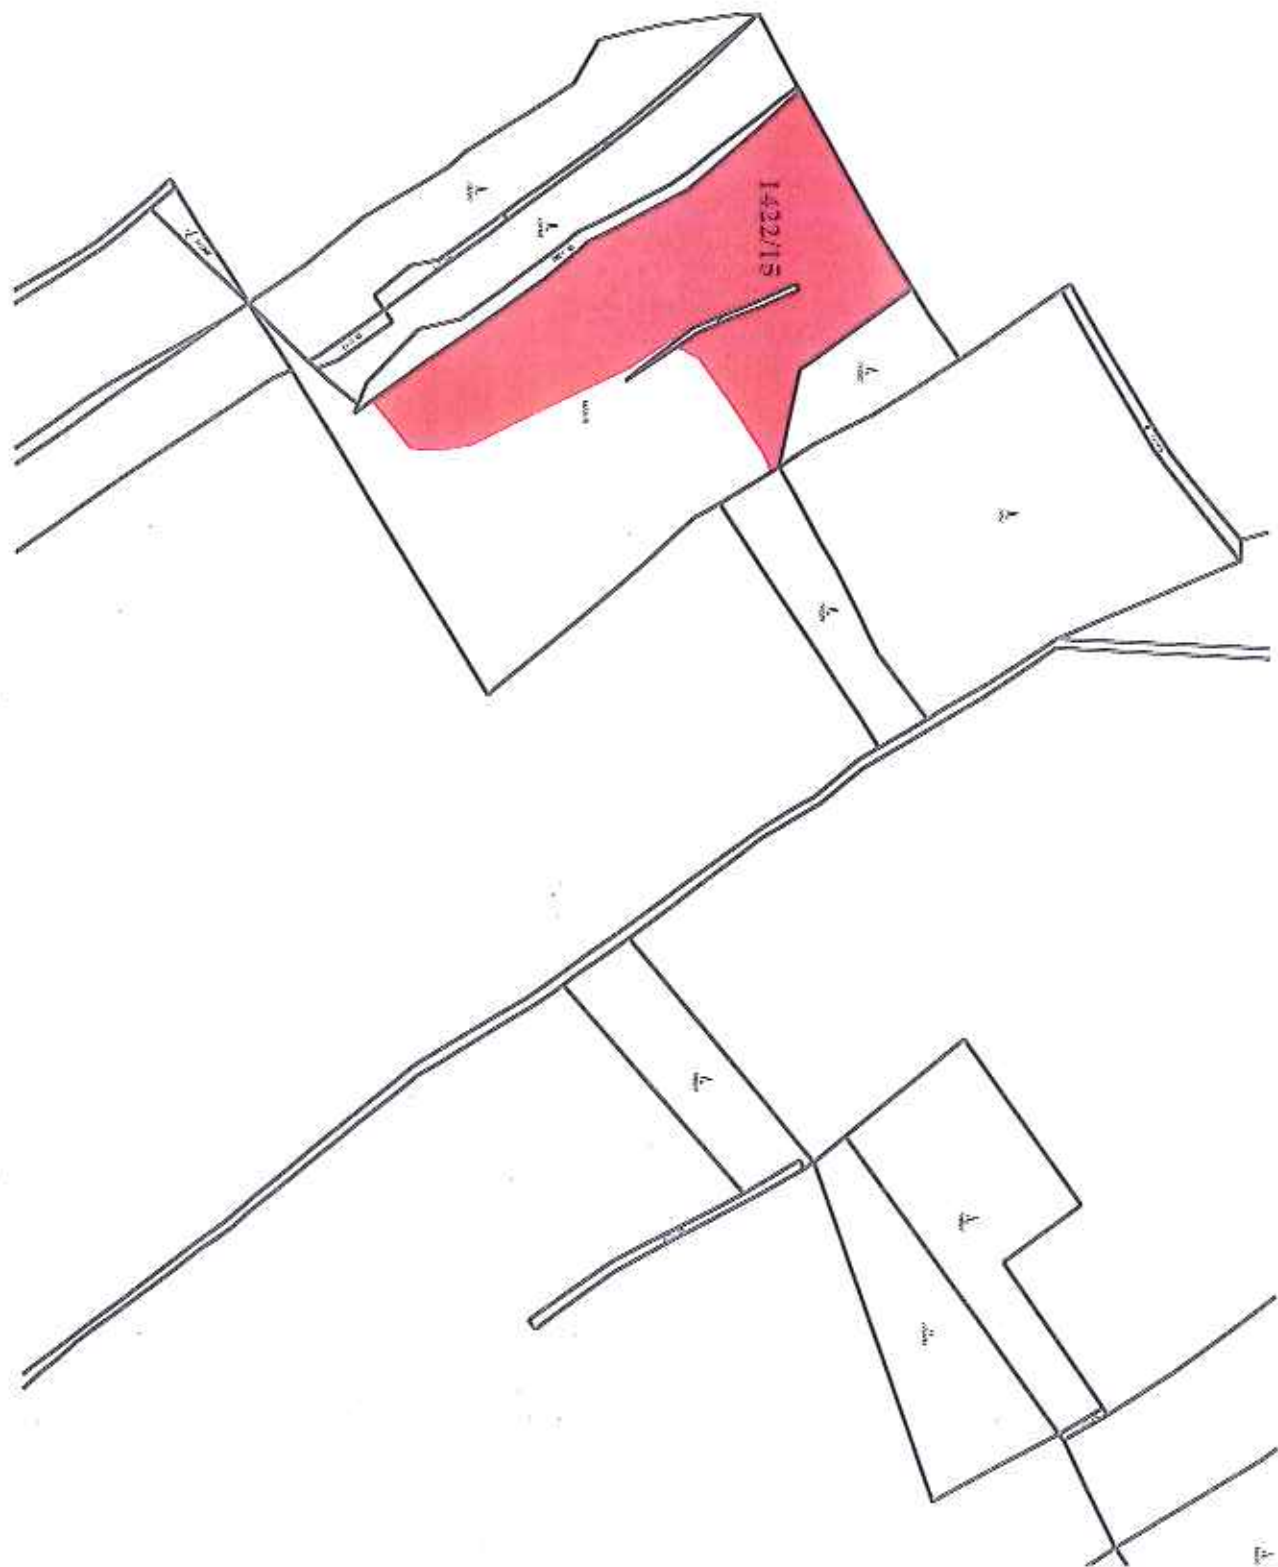

17 k. ú. Huzová, částí pozemku parc. č. 306317 o celkové výměře 19 898 m² (list 1)



306317

7 k. ú. Huzová, částí pozemků parc. č. 3063/7 o celkové výměře 19 898 m² (list 2)

