

Město Kralupy nad Vltavou

IČO: 00236977

se sídlem Palackého nám. 1, 278 01 Kralupy nad Vltavou
zastoupené starostou Ing. Markem Czechmannem

(dále jen „Budoucí povinná“)

a

ČEZ Distribuce, a. s.

IČ 24729035, DIČ CZ24729035

se sídlem Děčín, Děčín IV-Podmokly, Teplická 874/8, PSČ 405 02

zastoupena na základě pověření Ing. Jiřím Duspivou ze dne 30.1.2017, pověření č.:

POV/OÚ/87/0005/2017, zapsaná v OR u krajského soudu v Ústí nad Labem pod sp. zn. B 2145

(dále jen „Budoucí oprávněná“)

(společně dále též „Smluvní strany“),

uzavřeli níže uvedeného dne, měsíce a roku tuto:

**SMLOUVU O BUDOUCÍ SMLOUVĚ O ZŘÍZENÍ VĚCNÉHO BŘEMENE
A DOHODU O UMÍSTĚNÍ STAVBY č. IV-12-6025866/VB/01
název stavby: Kralupy n./Vlt., KVN, TS,KNN, 8RD 495/1, Kladenská
č. SMSMLO/00032/2020**

podle ustanovení § 1785 a násl. a § 1257 a násl. zákona č. 89/2012 Sb. občanského zákoníku, podle ustanovení § 25 odst. 4 zákona č. 458/2000 Sb. energetického zákona (dále jen tato smlouva).

Článek I.

Úvodní ustanovení

Budoucí oprávněná je provozovatelem distribuční soustavy (dále jen „PDS“) na území vymezeném licencí na distribuci elektřiny udělenou PDS Energetickým regulačním úřadem. Distribuční soustava je provozována ve veřejném zájmu. PDS má povinnost zajišťovat spolehlivé provozování, obnovu a rozvoj distribuční soustavy, přičemž pokud dochází k umístění zařízení distribuční soustavy na cizí nemovitost, je PDS povinen podle § 25 odst. 4 energetického zákona k této nemovitosti zřídit věcné břemeno a zajistit si právo provést stavbu dle příslušných ustanovení stavebního zákona.

Článek II.

Prohlášení o právním a faktickém stavu

1. Budoucí povinná prohlašuje, že je výlučným vlastníkem pozemků parc. 229, parc. č. 18/3, parc. č. 544/1, parc. č. 514/1, parc. č. 591/1, parc. č. 590/3, parc. č. 514/7, parc. č. 514/2 a parc. č. 590/1 v k. ú. Minice u Kralup nad Vltavou, obec Kralupy nad Vltavou, číslo LV 10001, zapsáno v katastru nemovitostí vedeném Katastrálním úřadem pro Středočeský kraj, Katastrální pracoviště Mělník (dále jen „Dotčené nemovitosti“)
2. Budoucí oprávněná je investorem stavby zařízení distribuční soustavy – kabelové vedení VN + HDPE + betonový sloup a pojistková skříň (dále jen „Zařízení distribuční soustavy“), která se bude nacházet mj. na Dotčených nemovitostech.
3. Budoucí povinná prohlašuje, že není žádným způsobem omezena v právu zřídit k Dotčeným

nemovitostem věcné břemeno podle této smlouvy, a že jí nejsou známy žádné faktické nebo právní vady Dotčené nemovitosti, kterými by byl znemožněn účel této smlouvy.

Článek III. Předmět smlouvy

1. Smluvní strany se zavazují, že spolu za dále uvedených podmínek uzavřou vlastní smlouvu o zřízení věcného břemene (dále jen „Vlastní smlouva“), jejímž předmětem bude zřízení věcného břemene podle § 25 odst. 4 energetického zákona. Obsahem věcného břemene bude právo Budoucí oprávněné umístit, provozovat, opravovat a udržovat Zařízení distribuční soustavy na Dotčených nemovitostech, provádět jeho obnovu, výměnu a modernizaci, a povinnost Budoucí povinné výkon těchto práv strpět (dále jen „Věcné břemeno“).
2. Předpokládaný rozsah omezení Dotčených nemovitostí Věcným břemenem činí 477 bm a nepřesáhne rozsah vyznačený v situačním snímku tvořícím přílohu č. 1 této smlouvy.
3. Budoucí oprávněný se zavazuje po dokončení stavby Zařízení distribuční soustavy vyhotovit geometrický plán pro vyznačení rozsahu Věcného břemene, Vlastní smlouvu a zaslat Budoucí povinné písemnou výzvu k uzavření Vlastní smlouvy, jejíž přílohou bude Vlastní smlouva a geometrický plán.
4. Budoucí oprávněná se zavazuje zaslat výzvu dle odstavce 3. Budoucí povinné ve lhůtě do 6 kalendářních měsíců od kolaudace Zařízení distribuční soustavy (popř. od jeho uvedení do provozu), nejpozději však do 5 let od uzavření této smlouvy. Budoucí povinná se zavazuje Vlastní smlouvu uzavřít nejpozději do 60 dnů ode dne doručení výzvy.
5. Do doby uzavření Vlastní smlouvy jsou Smluvní strany vázány obsahem této Smlouvy a zavazují se, že neučiní žádné právní ani jiné kroky, které by vedly ke zmaření jejího účelu.
6. Finanční náhrada za zřízení věcného břemene na Dotčené nemovitosti se účastníky Smlouvy pro uzavření Vlastní smlouvy sjednává za jednorázovou úhradu ve výši 10.000,- Kč za prvních 10bm trasy a dále 400,- Kč za každý další metr trasy uložení vedení do pozemku. K úhradě bude připočítána DPH ve výši stanovené zákonem ke dni uzavření smlouvy o zřízení věcného břemene.

Článek IV. Podmínky pro provedení stavby

1. Budoucí povinná uděluje Budoucí oprávněné souhlas s provedením stavby Zařízení distribuční soustavy na Dotčených nemovitostech v rozsahu dle čl. III. odst. 2 této smlouvy, a to i prostřednictvím třetích osob. Budoucí povinná se zavazuje umožnit v nezbytném rozsahu Budoucí oprávněné a jí pověřeným třetím osobám přístup a příjezd na Dotčené nemovitosti a realizaci stavby. Práce na dotčené nemovitosti budou spočívat zejména ve výkopových a montážních pracích pro uložení nového zemního kabelového vedení VN + HDPE, pojistkové skříně a betonového sloupu.
2. Budoucí oprávněná se zavazuje v průběhu výstavby co nejvíce šetřit práv Budoucí povinné. Po skončení prací je Budoucí oprávněná povinná uvést Dotčené nemovitosti do předchozího stavu. Pokud Budoucí povinné v důsledku výkonu práv Budoucí oprávněné vznikne újma na majetku, má právo na přiměřenou jednorázovou náhradu.

3. Budoucí oprávněný se zavazuje realizovat předmětnou stavbu na dotčených pozemcích dle schválené projektové dokumentace předložené ke stavebnímu řízení, v souladu s platnými právními předpisy a technickými normami, zejména uložením zařízení do příslušné hloubky a zajištění ochrany uloženého zařízení a to tak, aby při stavbě a stavebních úpravách konstrukce komunikace nebylo nutné zařízení překládat či jinak chránit.
4. V případě, kdy strana oprávněná z věcného břemene neprovedla uložení kabelového vedení a jeho příslušenství dle schválené projektové dokumentace ke stavebnímu řízení, v souladu se stavebním rozhodnutím a v souladu s příslušnými právními předpisy a technickými normami, zejména uložením zařízení do příslušné hloubky a zajištění ochranného uloženého zařízení, a tato skutečnost vyvolá potřebu realizovat nápravná opatření, tak strana oprávněná z věcného břemene je povinná tato opatření organizačně zajistit a finančně uhradit.
5. V případě záměru ze strany povinné z věcného břemene realizovat v budoucnu stavební akce, které se budou týkat nemovitostí uvedených v čl. II této smlouvy a vyvolají potřebu překládky předmětného kabelového vedení a jeho příslušenství, bude tato překládka organizačně a finančně zajištěna stranou oprávněnou z věcného břemene a finanční náklady s tím spojené budou účtovány straně povinné dle §47, zákona č.458/2000 sb.

Článek V. Ostatní ujednání

1. Budoucí povinná se pro případ převodu vlastnického práva k Dotčeným nemovitostem smluvně zavazuje převést na nabyvatele Dotčených nemovitostí zároveň práva a povinnosti vyplývající z této smlouvy, a to formou postoupení smlouvy dle § 1895 a násl. občanského zákoníku, k čemuž Budoucí oprávněná tímto uděluje svůj předchozí souhlas.
2. Veškeré náklady spojené s vyhotovením této a Vlastní smlouvy, geometrického plánu a podáním návrhu na vklad do katastru nemovitostí, se zavazuje uhradit Budoucí oprávněná.

Článek VI. Závěrečná ustanovení

1. Tato smlouva nabývá platnosti dnem připojení podpisu poslední smluvní stranou a účinnosti zveřejněním smlouvy v registru smluv.
2. Budoucí oprávněná bere na vědomí, že Budoucí povinná je povinný subjekt k poskytování informací podle § 2 odst. 1 zákona č. 106/1999 sb. o svobodném přístupu k informacím a podle § 2 1 b) zákona č. 340/2015 sb. o registru smluv, a jeho cílem je vytvářet transparentní poměry při výkonu veřejné správy a poskytovat otevřené informace veřejnosti. Budoucí oprávněná souhlasí se zpřístupněním či zveřejněním celé této smlouvy v jejím plném znění, jakož i všech úkonů a okolností s touto smlouvou řízením souvisejících.
3. Přijetí návrhu této smlouvy s dodatkem nebo odchylkou, byť nepodstatnou, se vylučuje. Totéž platí pro uzavírání dodatků k této smlouvě.
4. Tuto smlouvu lze měnit nebo doplňovat pouze písemně, formou číslovaných dodatků, jiná forma se vylučuje. Písemná forma je nezbytná i pro právní jednání směřující ke zrušení smlouvy.
5. Tato smlouva zaniká, pokud Budoucí oprávněná upustí od záměru vybudovat Zařízení distribuční soustavy na Dotčené nemovitosti nebo pokud v rámci realizace stavby nedojde k umístění Zařízení distribuční soustavy na Dotčené nemovitosti. V takovém případě se Budoucí oprávněná

zavazuje tuto skutečnost Budoucí povinné bez zbytečného odkladu oznámit.

6. Tato smlouva je vyhotovena v 3 stejnopisech, z nichž 1 stejnopis obdrží každý z účastníků této smlouvy.
7. Osobní údaje subjektu údajů jsou zpracovávány v souladu s příslušnými aktuálně platnými a účinnými právními předpisy České republiky a Evropské unie. Bližší informace týkající se zpracování osobních údajů a právních předpisů, na jejichž základě je zpracování prováděno, jsou dostupné na stránkách www.cezdistribuce.cz/gdpr nebo je společnost ČEZ Distribuce, a. s., subjektu údajů na požádání poskytne.
8. Zřízení věcného břemene bylo schváleno usnesením rady města Kralupy nad Vltavou č.j.20/9/5/2 dne 04.05.2020, ve smyslu ust. § 102 odst. 3., zák.č. 128/2000 sb., o obcích.
9. Součástí této smlouvy je:
Příloha č. 1 - *Situační snímek se zákresem předpokládaného rozsahu Věcného břemene*

V Kralupech nad Vltavou, dne 15.06. 2020

- 4 -06- 2020

V KRALUPY dne 2020

Budoucí povinná




Město Kralupy nad Vltavou
zastoupené
starostou Ing. Markem Czechmannem

Budoucí oprávněná



ČEZ Distribuce, a. s.
zastoupená Ing. Jiřím Duspivou



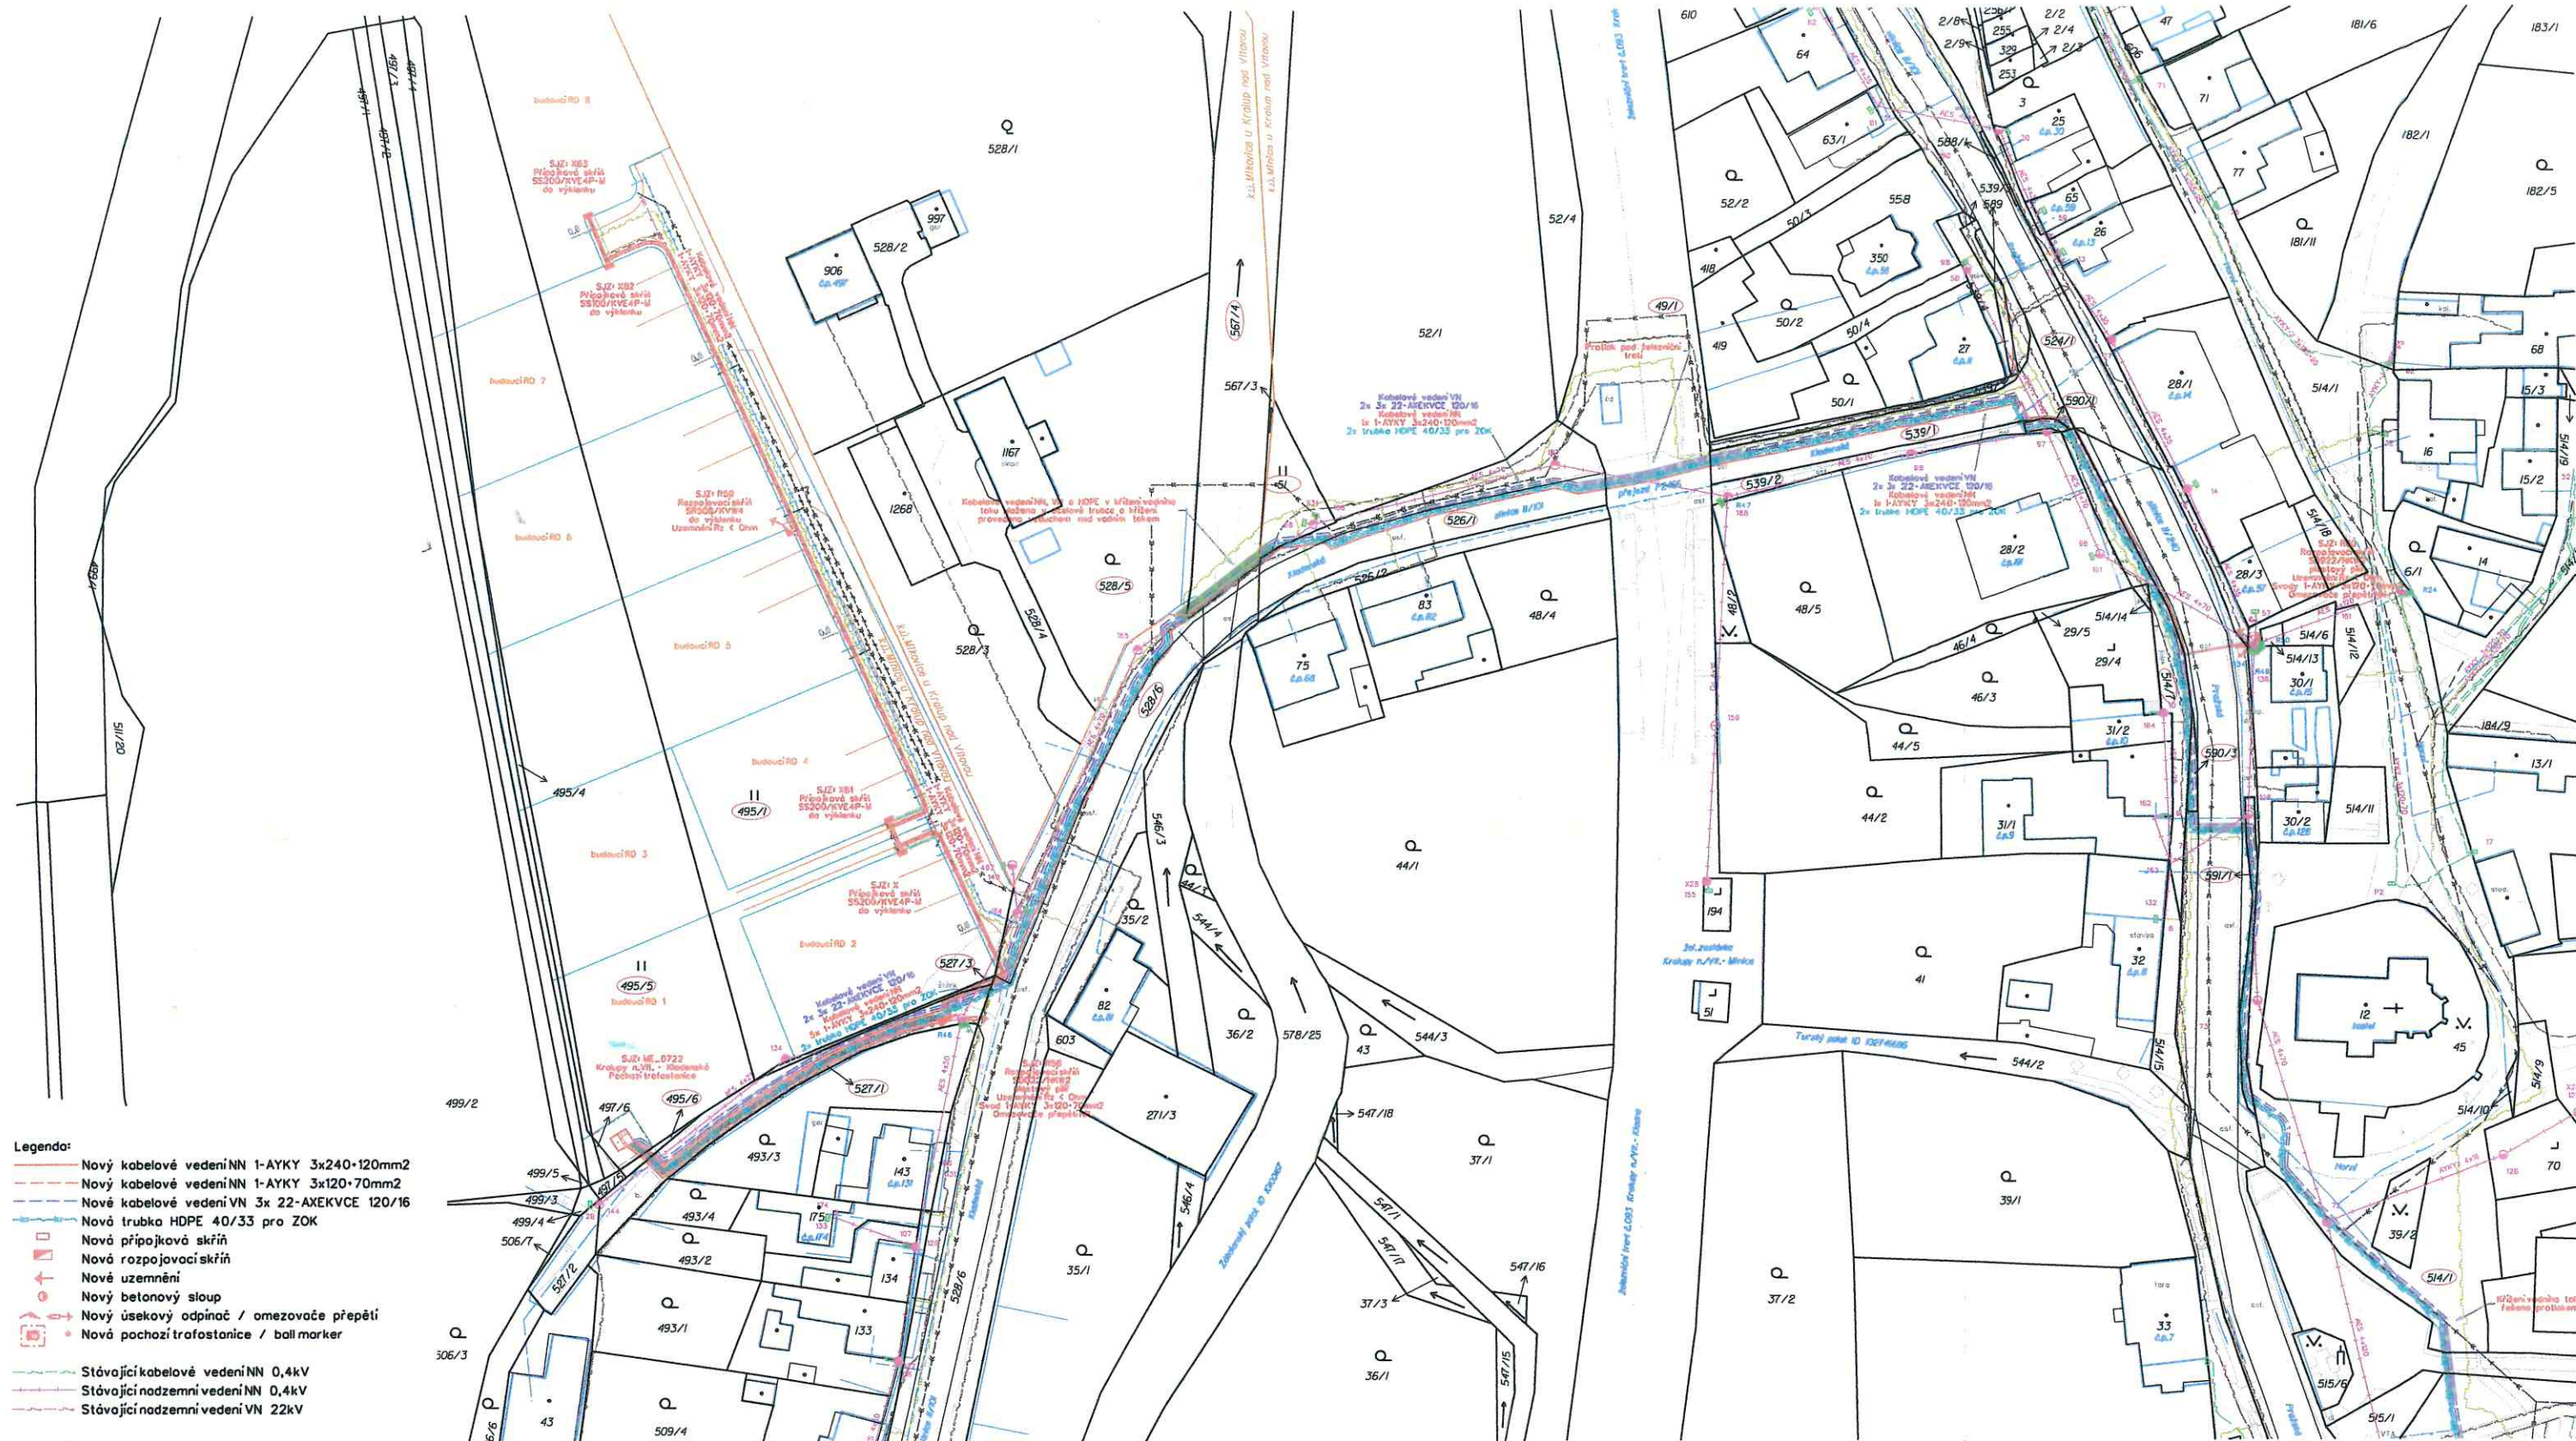

- Legenda:**
- Nový kabelové vedení NN 1-AYKY 3x240-120mm²
 - Nový kabelové vedení NN 1-AYKY 3x120-70mm²
 - Nové kabelové vedení VN 3x 22-AXEKVCE 120/16
 - Nová trubka HDPE 40/33 pro ZOK
 - Nová přípojková skříň
 - Nová rozpojovací skříň
 - Nové uzemnění
 - Nový betonový sloup
 - Nový úsekový odpojný / omezovací přepětí
 - Nová pochozí trafostanice / bal marker
 - Stávající kabelové vedení NN 0,4kV
 - Stávající nadzemní vedení NN 0,4kV
 - Stávající nadzemní vedení VN 22kV

- Legenda sítí:**
- Chráníčka koruflex 110
 - Ocelová chráníčka
 - Protlak
 - Rozhraní ploch
 - Oplocení
 - Budovy
 - Vjezdy
 - Hranice parcel
 - Vnitřní kresba
 - Parcelní číslo
 - Číslo popisné

Sítě v lokalitě RD budou umístěny ve sdružených zelených pásích. Tyto pásy vybuduje žadatel a připojí je do stávajícího kabelového vedení.


Terénní práce pro nové kabelové vedení NN v lokalitě RD budou zahájeny po dokončení terénních úprav budov a vjezdů, komunikací chodníků.

Soustava: VN - 3x22 kV, 50 Hz, IT
Ochrana před nebezpečným dotykem neživých částí:
DLE PNE 33 0000-1 : VN - ČL 3.4.3.1 - zemněním v síťích IT
Soustava: NN - 3PEN 50 Hz 400 V / TN - C
Ochrana před nebezpečným dotykem neživých částí:
DLE PNE 33 0000-1 : NN - ČL 3.3.2.5 - automatickým odpojením od zdroje v síťích TN
Všechny výhledy dle PNE 33 0000-2 : AAB, ABB, AD4, AF2, AN3, AQ3 PROSTOR VI. - NEBEZPEČNÝ



		ČEZ Distribuce, s.p., Teplové 6748, 400 02, Dobruška 1034/2000, IČ: 254728000, DIČ: CZ254728000		MILOSLAV KALCŮ Projektová elektro VN+NN Hádkova 1034, 276 01, Kralupy nad Vltavou IČO 10294046, DIČ CZ10294046 tel: +420 316 708 016 (014) mobil: +420 602 485 220 e-mail: kalcu@elektro-kalcu.cz www.elektro-kalcu.cz	
Ověřil: Tomáš Hlávka		Kontrola: Miroslav Kalců		Datum: 04/2020	
Projekt: Kralupy, KVN, TS, KNN, 8RD, 495/1, Kladenská		Stupeň: DUR		Měřítko: 1:500	
Měřítko: A1		Měřítko: M-1		Měřítko: M-1	

Informace: systém KVN+TS+KNN+8RD+495/1+Kladenská a ČSN EN ISO 14001:2005

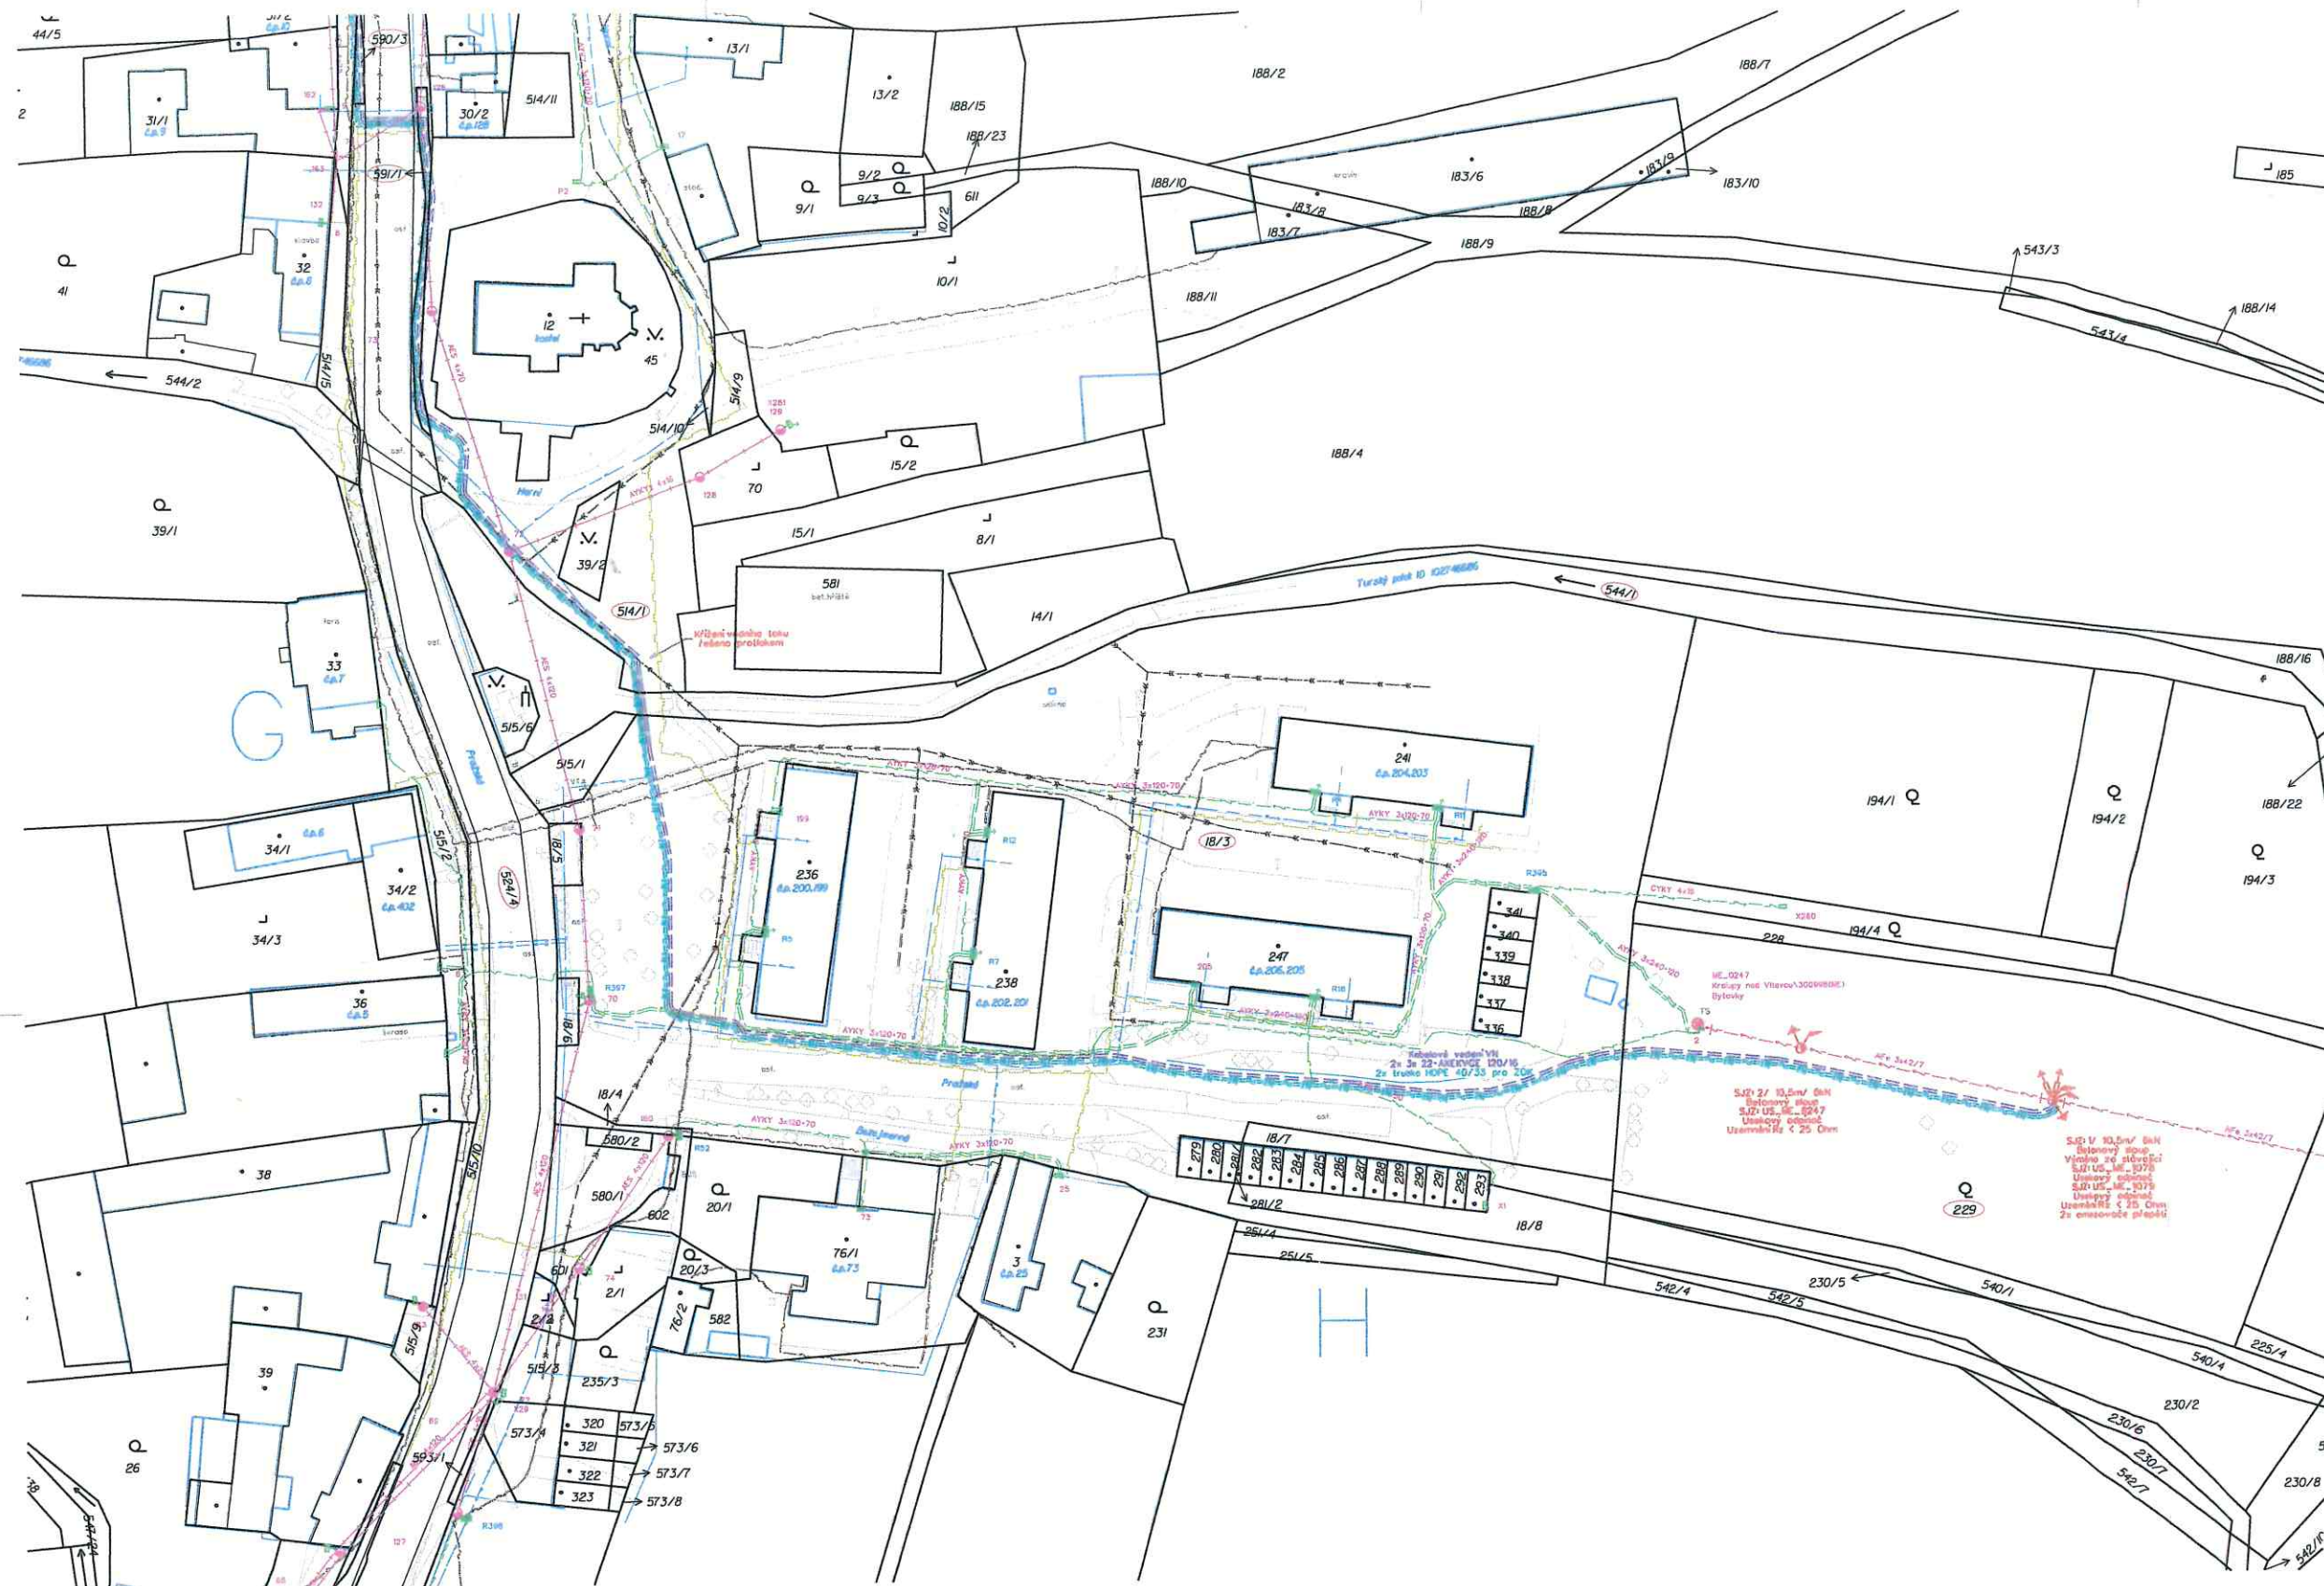

- Legenda:**
- Nový kabelové vedení NN 1-AYKY 3x240-120mm²
 - Nový kabelové vedení NN 1-AYKY 3x120-70mm²
 - Nové kabelové vedení VN 3x 22-AXEKVCE 120/16
 - Nová trubka HDPE 40/33 pro ZOK
 - Nová přípojková skříň
 - Nová rozpojovací skříň
 - Nové uzemnění
 - Nový betonový sloup
 - Nový úsekový odpojný / omezovače přepětí
 - Nová pochozí trafostanice / ball marker
 - Stávající kabelové vedení NN 0,4kV
 - Stávající nadzemní vedení NN 0,4kV
 - Stávající nadzemní vedení VN 22kV
 - Chránička koruflex 110
 - Ocelová chránička
 - Protlak
 - Rozhraní ploch
 - Oplocení
 - Budovy
 - Vjezdy
 - Hranice parcel
 - Vnitřní kresba
 - Parcelní číslo
 - Číslo popisné
- Legenda sítí:**
- Vodovod
 - Splošková kanalizace
 - Kabelové vedení CETIN
 - Plynovod

Skříně v lokalitě RD budou umístěny ve sdružených zářnicích pilířů. Tyto pilíře vybuduje žadatel a připojení vlastní náklady.

Terénní práce pro nové kabelové vedení v lokalitě RD budou zahájeny po dokončení terénních úprav budoucích vjezdů, komunikací chodníků.

Soustava: VN - 3x22 kV, 50 Hz, IT
Ochrana před nebezpečným dotykem neživých částí:
DLE PNE 33 0000-1: VN - ČL 3.4.3.1 - zeměním v sítích IT
Soustava: NN - 3PEN 50 Hz 400 V / TN - C
Ochrana před nebezpečným dotykem neživých částí:
DLE PNE 33 0000-1: NN - ČL 3.3.2.5 - automatickým odpojením od zdroje v sítích TN
Vnější vlivy dle PNE 33 0000-2: AAB, AB8, AD4, AF2, AN3, AQ3 PROSTOR VI. - NEBEZPEČNÝ



	Číslo projektu: 1054, 278 01, 278 02, 278 03 Účel: 1054, 278 01, 278 02, 278 03		MILOSLAV KALCŮ Přijímá zakázky v oboru: Hodiny 1054, 278 01, 278 02, 278 03 IČO 10294846, DIČ CZ280720038 tel: +420 316 762 013 (014) mobil: +420 602 486 239 e-mail: m.kalcu@miloslav-kalcu.cz www.miloslav-kalcu.cz		
	Ověřil: 80 01 - Miloslav Kalců - 2.8.2020		Číslo stavby: IV-12-6025886		
Projektant: Radovan Kalců		Stavba: Kralupy n.Vl.		Datum: 04/2020	
Místo: Kralupy n.Vl.		Stavba: Kralupy n.Vl.		Stupeň projektu: DUR	
Měřítko: 1:500		Měřítko: A1		Měřítko: M-2	