LEGENDA MÍSTNOSTÍ

OZN. podlaží	byt	místnost	POPIS	PLOCHA (m2)	SKLADBA	PODLAHA	STĚNY	STROP	POZNÁMKA
1.	1.	01	PŘEDSÍŇ	5,73	P7	KERAMICKÁ DLAŽBA	MALBA	MALBA	KER.SOKL v.80 mm
		02	KOUPELNA, WC	5,81		KERAMICKÁ DLAŽBA	KERAMICKÝ OBKLAD	MALBA	STĚNY- SDK DO VLHKA
		03	OBYTNÁ MÍSTNOST	23,98		KERAMICKÁ DLAŽBA	MALBA	MALBA	KER.SOKL v.80 mm
			CELKEM BYT	**35,52**					
	2.	01	PŘEDSÍŇ	12,90		KERAMICKÁ DLAŽBA	MALBA	MALBA	KER.SOKL v.80 mm
		02	KOUPELNA, WC	6,24		KERAMICKÁ DLAŽBA	KERAMICKÝ OBKLAD	MALBA	STĚNY- SDK DO VLHKA
		03	OBYTNÁ MÍSTNOST	16,47		KERAMICKÁ DLAŽBA	MALBA	MALBA	KER.SOKL v.80 mm
			CELKEM BYT	**35,61**					
	3.	01	PŘEDSÍŇ	5,80		KERAMICKÁ DLAŽBA	MALBA	MALBA	KER.SOKL v.80 mm
		02	KOUPELNA, WC	5,68		KERAMICKÁ DLAŽBA	KERAMICKÝ OBKLAD	MALBA	STĚNY- SDK DO VLHKA
		03	OBYTNÁ MÍSTNOST	24,89		KERAMICKÁ DLAŽBA	MALBA	MALBA	KER.SOKL v.80 mm
			CELKEM BYT	**36,37**					
	4.	01	VRÁTNICE	10,51		KERAMICKÁ DLAŽBA	MALBA	MALBA	KER.SOKL v.80 mm
		02	KANCELÁŘ	11,91		KERAMICKÁ DLAŽBA	MALBA	MALBA	KER.SOKL v.80 mm
		03	CHODBA	7,92		KERAMICKÁ DLAŽBA	MALBA	MALBA	KER.SOKL v.80 mm
		04	WC ŽENY	1,57		KERAMICKÁ DLAŽBA	MALBA	MALBA	KER.SOKL v.80 mm
		05	WC MUŽI	1,45		KERAMICKÁ DLAŽBA	MALBA	MALBA	KER.SOKL v.80 mm
			CELKEM KANCELÁŘE	**33,36**					
	SP	01	PROJEZD	29,40		KERAMICKÁ DLAŽBA	OMYV. NÁTĚR V.1300/MALBA	MALBA	KER.SOKL v.100 mm
		02	SCHODIŠTĚ	16,60		KAM.STUPNĚ,TERAZ.DLAŽBA	OMYV. NÁTĚR V.1300/MALBA	MALBA	KER.SOKL v.100 mm
		03	VÝTAH	1,20					
		04	ÚKLIDOVÁ MÍSTNOST	1,32		KERAMICKÁ DLAŽBA	OMYV. NÁTĚR V.1300/MALBA	MALBA	KER.SOKL v.100 mm
		05	PŘÍSTŘEŠEK PRO KOČÁRKY	14,57		KERAMICKÁ DLAŽBA	OMYV. NÁTĚR V.1300/MALBA	MALBA	KER.SOKL v.100 mm
			CELKEM	**63,09**					

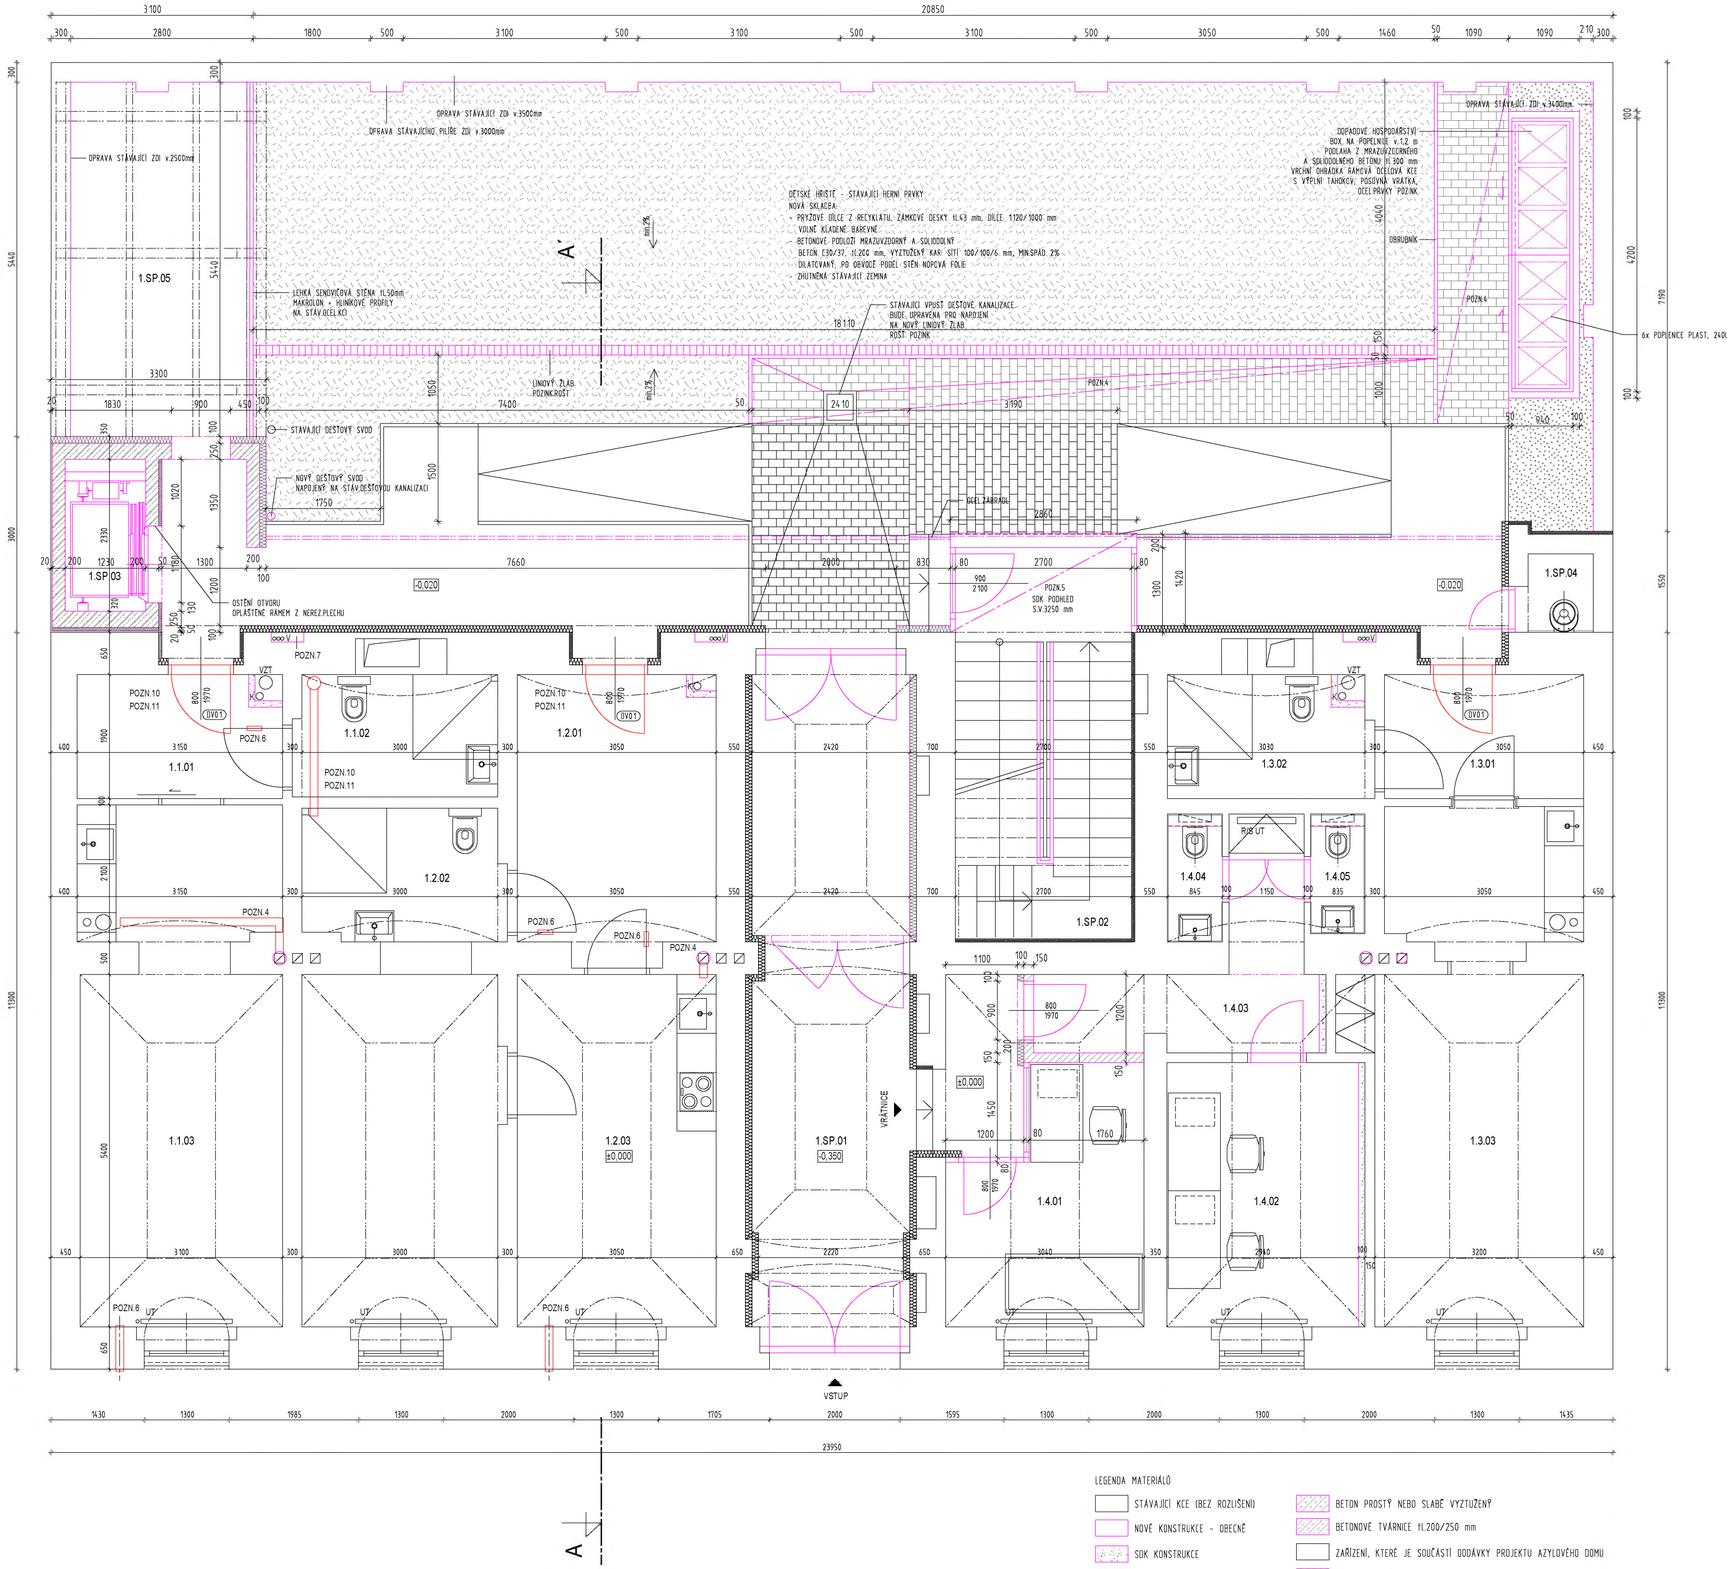

LEGENDA MATERIÁLŮ

- STÁVAJÍCÍ KCE (BEZ ROZLIŠENÍ)
- NOVÉ KONSTRUKCE - OBECNĚ
- SDK KONSTRUKCE
- DOZDÍVKA CP
- TEPELNÁ IZOLACE
- ŽELEZOBETON
- BETON PROSTÝ NEBO SLABĚ VYZTUŽENÝ
- BETONOVÉ TVÁRNICE tl.200/250 mm
- ZAŘÍZENÍ, KTERÉ JE SOUČÁSTÍ DODÁVKY PROJEKTU AZYLOVÉHO DOMU
- ZÁMKOVÁ DLAŽBA
- UMĚLÝ TRÁVNÍKOVÝ TLUMÍCÍ POVRCH
- HUTNĚNÝ ŠTĚRK (POD PODKLADNÍ BETON DRCENÝ, OKOLO DOMU ŘÍČNÍ KAMENIVO)

LEGENDA ÚPRAV

POZNÁMKY - ÚPRAVA OBJEKTU PRO BYTY MĚSTSKÉ ČÁSTI P7

POZN.1
OSAZENÍ OTOPNÝCH TĚLES A PŘIPOJENÍ DLE PD PRO OTEVŘENÉ SRDCE o.p.s
POZN.2
OSAZENÍ OTOPNÉHO ŽEBŘÍKU A PŘIPOJENÍ NA EL. DLE PD PRO OTEVŘENÉ SRDCE o.p.s
POZN.3
PŘIPOJENÍ K MĚŘENÍ SPOTŘEBY TEPLA DLE PD PRO OTEVŘENÉ SRDCE o.p.s
POZN.4
PŘIPOJENÍ NA NOVÉ STOUPACÍ VEDENÍ VZT - ODVOD Z KUCHYNĚK DLE PD PRO OTEVŘENÉ SRDCE o.p.s
POZN.5
PŘIPOJENÍ NA NOVÉ STOUPACÍ VEDENÍ VZT - ODVOD Z WC A KOUPELNY DLE PD PRO OTEVŘENÉ SRDCE o.p.s
POZN.6
OSAZENÍ PRŮVĚTRNÍKU NA FASÁDU DLE PD PRO OTEVŘENÉ SRDCE o.p.s
OSAZENÍ VĚTRACÍCH MŘÍŽEK DLE PD PRO OTEVŘENÉ SRDCE o.p.s
POZN.7
PŘIPOJENÍ NA STOUPACÍ VEDENÍ SV A TV - VODOMĚR JE JEN PRO SV DLE PD PRO OTEVŘENÉ SRDCE o.p.s
POZN.8
OSAZENÍ NOVÝCH VSTUPNÍCH DVEŘÍ - DLE POŽADAVKU MČP7
POZN.9
NÁVRH GP NA MONTÁŽ SDK PODHLEDU - ZÁKRYT VEDENÍ ZTI A OSAZENÍ VZT
POZN.10
NÁVRH GP NA NOVÉ ŘEŠENÍ SILNOPROUDU, DLE PD PRO OTEVŘENÉ SRDCE o.p.s
PŘIPOJENÍ OTOPNÝCH ŽEBŘÍKŮ
A VZT
POZN.11
KOMPLETNÍ PROVEDENÍ SLABOPROUDU VČETNĚ POŽÁRNÍ SIGNALIZACE DLE PD PRO OTEVŘENÉ SRDCE o.p.s
POZN.12
VÝVOD ODVĚTRÁNÍ VZT NA STŘECHU DLE PD PRO OTEVŘENÉ SRDCE o.p.s

POZNÁMKA:
PŘED ZAČÁTKEM BOURACÍCH PRACÍ BUDE PROVEDENA ŠETRNÁ DEMONTÁŽ ROZVODŮ ZTI, UT, PLYNU A ELEKTRO
UMÍSTĚNÍ STÁVAJÍCÍHO VEDENÍ ZTI, UT, ELEKTRO JSOU POUZE ORIENTAČNÍ PŘESNÉ POZICE MUSÍ BÝT OVĚŘENY!
PROSTUPY PRO NOVÉ ROZVODY ZTI, UT, VZT A ELEKTRO JSOU ŘEŠENY V RÁMCI PD JEDNOTLIVÝCH PROFESÍ.
UMÍSTĚNÍ VEDENÍ ZTI, UT, ELEKTRO, VZT JSOU POUZE ORIENTAČNÍ PŘESNÉ POZICE MUSÍ BÝT OVĚŘENY!

UVEDENÉ ROZMĚRY STÁVAJÍCÍCH I NOVĚ NAVRHOVANÝCH STĚN, KONSTRUKCÍ JSOU UVEDENY VČETNĚ OMÍTEK
NOVÉ SDK PŘÍČKY BUDOU OSAZENY DO LÍCE S FINÁLNÍ OMÍTKOU STĚN, NAPOJENÍ PŘIZNÁNÁ NEGATIVNÍ
SPÁRA, DETAIL KONZULTOVAT S ARCHITEKTEM V RÁMCI KD
V MÍSTĚ ZALOŽENÍ SDK PŘÍČEK NAD KLENOBAMI MUSÍ BÝT VYTVOŘEN BETONOVÝ ZÁKLAD V TLOUŠŤCE PŘÍČKY
ABY BYLA VYTVOŘENA ROVINA PRO OSAZENÍ NOSNÝCH PROFILŮ PŘÍČKY
V MÍSTĚ ZALOŽENÍ SDK PŘÍČEK NAD DŘEVĚNÝMI TRÁMY MUSÍ BÝT OSAZEN ZÁKLADACÍ DŘ.TRÁM DOPOVÍDAJÍCÍ TLOUŠŤKY
PRO OSAZENÍ NOSNÝCH PROFILŮ PŘÍČKY

VÝVODY K RADIÁTORŮM BUDOU ZE STĚNY A BUDOU SKRYTÉ VE ZDI
UVEDENÉ ROZMĚRY OVĚŘIT NA MÍSTĚ SE SKUTEČNOSTÍ !
PŘÍPADNÉ ODCHYLKY DO PD KONZULTOVAT SE ZPRACOVATELEM PD !
VÝKRES KOORDINOVAT S VÝKRESY JEDNOTLIVÝCH PROFESÍ A PBŘ !

VÝŠKOVÉ KÓTY U OTVORŮ VZTAŽENY K ÚROVNI ČISTÉ PODLAHY NAVRHOVANÉHO STAVU

±0,000 = RELATIVNÍ VÝŠKOVÁ KÓTA

STAVEBNÍ ÚPRAVY AZYLOVÝ DŮM

MÍSTO STAVBY: k.ú.: HOLEŠOVICE, 730122, parc. č. 288
ul. Za Papírnou, č.p. 144/7, Praha 7

INVESTOR: Městská část Praha 7
Úřad městské části Praha 7
U Průhonu 38
170 00 Praha 7

MR&S architekti, s.r.o.
[redacted]

GENERÁLNÍ PROJEKTANT/ARCHITEKT: MR&S architekti, s.r.o.
[redacted]

ČÍSLO ZAKÁZKY: 003-18

PROJEKTANT PROFESE: MR&S architekti, s.r.o.
[redacted]

ZODP.PROJEKTANT: [redacted]
KRESLIL:
KONTROLOVAL:

ČÁST: ARCHITEKTONICKO-STAVEBNÍ ŘEŠENÍ

STUPEŇ PD: DSP

NÁZEV VÝKRESU: PŮDORYS 1NP
NAVRHOVANÝ STAV

MĚŘÍTKO: 1 : 50
DATUM: 04/2020
FORMÁT: 8xA4
ČÍSLO VÝKRESU: D.1.1.b.01
ČÍSLO PARÉ: