


Příloha č. 1 (MMOPPOFDPOB)

SITUACE 1:500

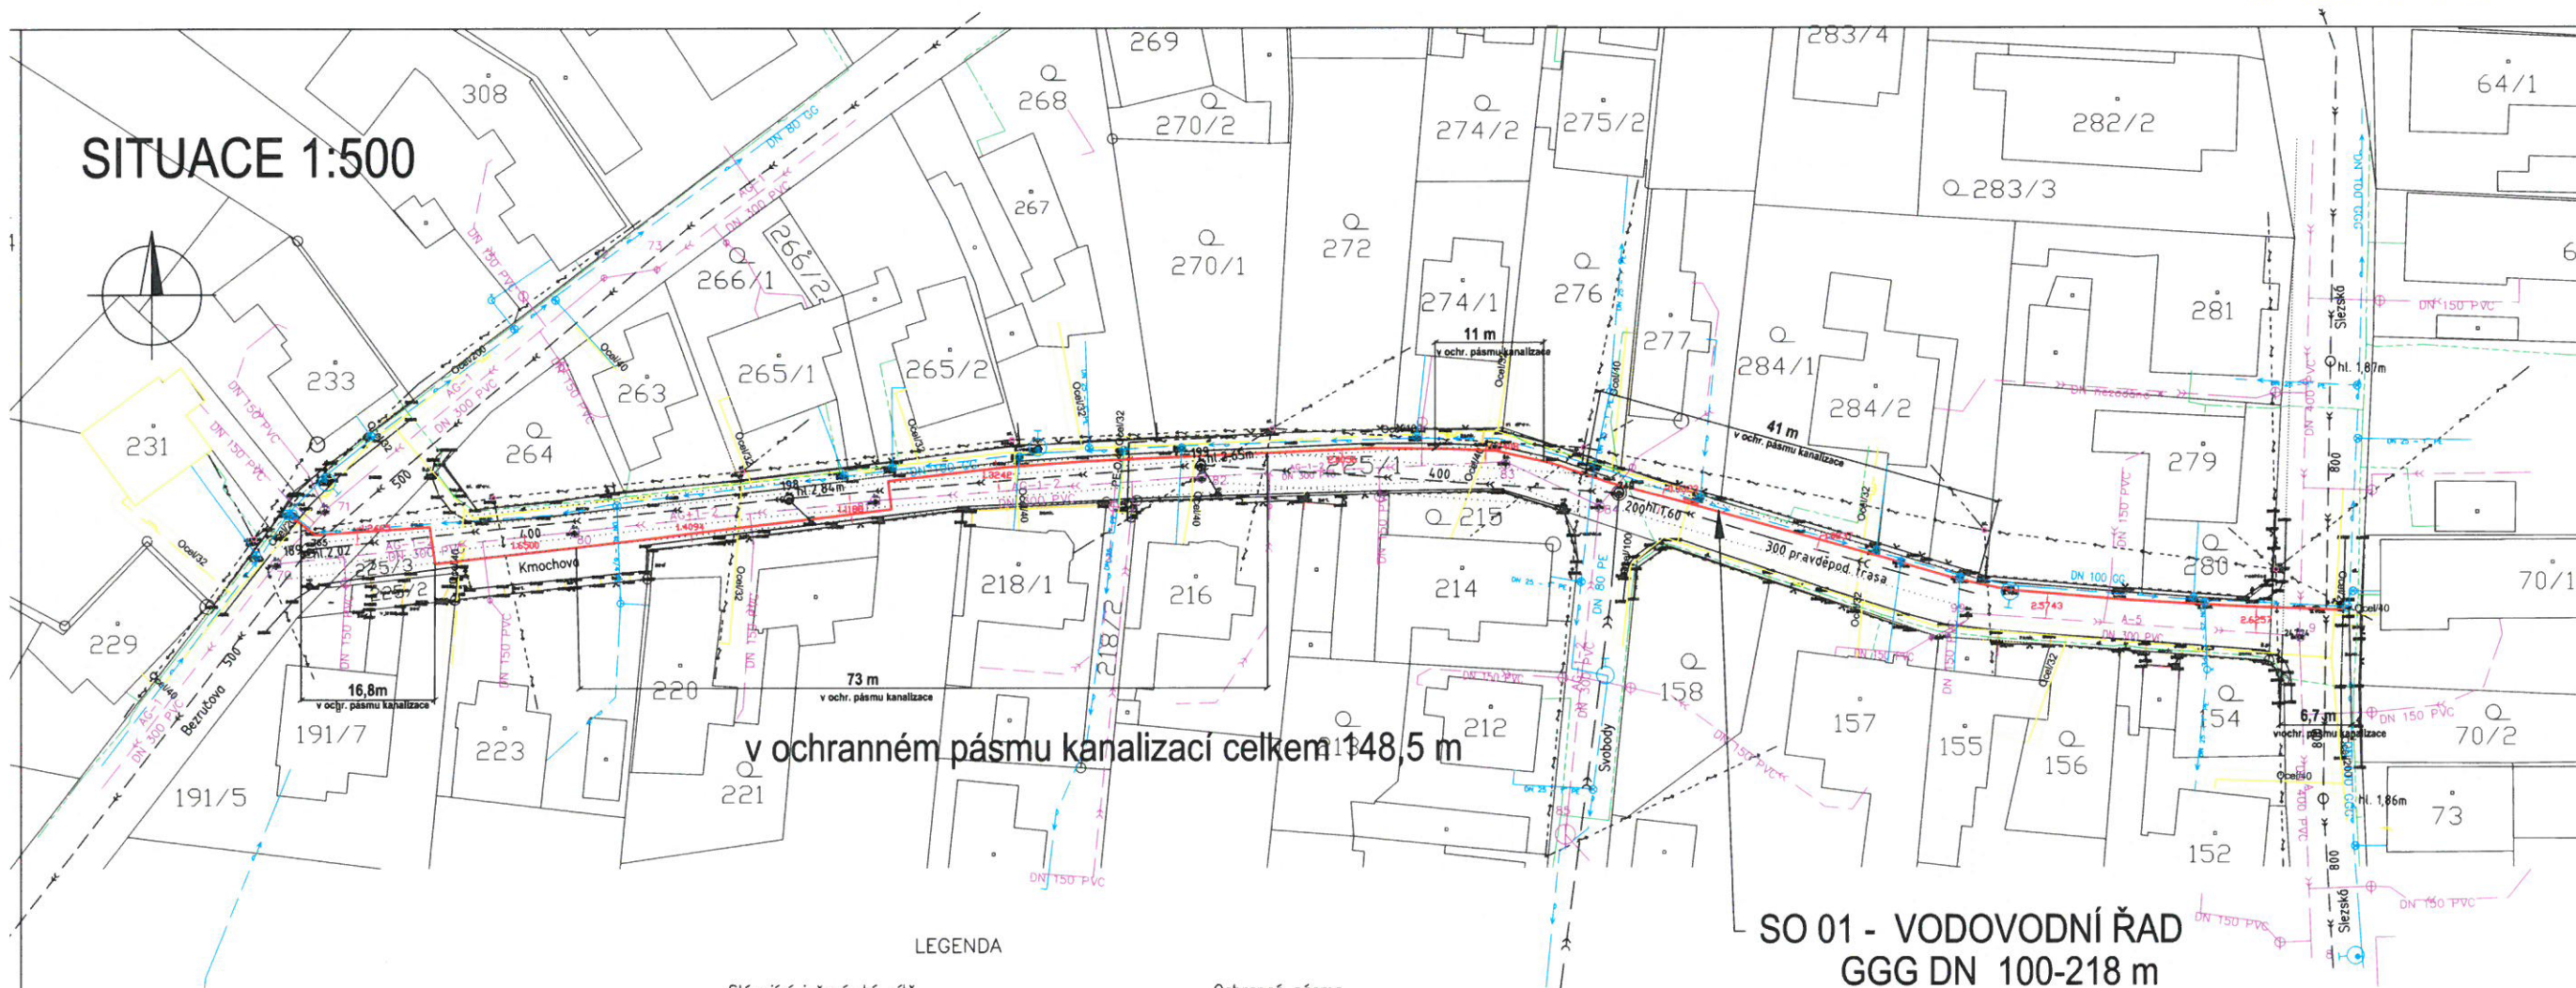

v ochranném pásmu kanalizací celkem 148,5 m

SO 01 - VODOVODNÍ ŘAD
GGG DN 100-218 m

LEGENDA

Stávající inženýrské sítě		Ochranná pásma	
	Kanalizace SmVaK Ostrava a.s.	1,5m	
	Kanalizace dešťová města Opavy	1,5m	
	Vodovod	1,5m	
	Plynovod	1,0m	
	Podzemní vedení společnosti CETIN	1,5m	
	Podzemní vedení NN	1,0m	
	Nadzemní vedení NN	1,0m od sloupu	
	Kabely VO	1,0m	
	Ochranná pásma kanalizace		

Projektované objekty

	SO 01 - Vodovodní řad
	SO 02 - Vodovodní přípojky veřejná část
	SO 03 - Vodovodní přípojky soukromá část

Před zahájením výkopových prací
zajistí zhotovitel vytýčení všech podzemních
inženýrských sítí u jejich správců.

Vypracoval	Ing. Kalusová	Ing. Renata Kalusová	
Zodpovědný projektant	Ing. Kalusová	AQUAPROJEKT	
Stavební úřad	MM Opava	Novodvorská 32	
Katastrální území	Malé Hoštice	747 21 Kravaře	
Investor	Severomoravské vodovody a kanalizace Ostrava, a.s.	IČ : 40302130	
Název akce:		tel.: 603 521 906	
MALÉ HOŠTICE, UL. KMOCHOVA REKONSTRUKCE VODOVODNÍHO ŘADU		Datum	05/2016
		Stupeň	DUR
		Měřítko	1:500
		Zakázkové číslo	789/16
Obsah:		Archivní číslo	789/16
SITUACE 1:500		Příloha číslo:	Paré číslo:
		C2	10