

**SMLOUVA č.: 1040015971/001****o smlouvě budoucí o zřízení věcného břemene**

uzavřená podle § 1785 - 1788 zákona č. 89/2012 Sb., občanský zákoník v platném znění a § 25 odst. 4 zákona č. 458/2000 Sb. o podmínkách podnikání a o výkonu státní správy v energetických odvětvích (energetický zákon) v platném znění

Město Humpolec

sídlo: Horní náměstí 300, 396 01 Humpolec

IČO: 00248266

DIČ: CZ00248266

Zastoupena: Karel Kratochvíl, starosta

Zastoupena:2 Ing. Vlastimil Brukner, místostarosta

vlastnický podíl: 1/1

**(dále jen „Budoucí povinná“)**

na straně jedné

**a**

**E.ON Distribuce, a.s.**

se sídlem: F. A. Gerstnera 2151/6, České Budějovice 7, 370 01 České Budějovice

IČO: 280 85 400

DIČ: CZ 280 85 400

zapsána: v OR vedeném Krajským soudem v Českých Budějovicích, spisová značka B 1772

bankovní spojení: 

číslo účtu:

zastoupena: Ing. Bohdan Důbrava, vedoucí Správy sítě VN, NN  
Ing. Jiří Franěk, Senior technik rozvoje a výstavby

**(dále jen „Budoucí oprávněná“)**

na straně druhé

**(Budoucí povinná a Budoucí oprávněná společně rovněž jako „Smluvní strany“)**

uzavřely níže uvedeného dne, měsíce a roku tuto:

**Smlouvu o smlouvě budoucí o zřízení věcného břemene (dále jen „Smlouva“):**

**Článek I. - Úvodní ujednání:**

1. Budoucí oprávněná je provozovatelem distribuční soustavy (dále jen „PDS“) na území vymezeném licenci. Distribuční soustava je provozována ve veřejném zájmu. PDS má povinnost zajišťovat spolehlivé provozování, obnovu a rozvoj distribuční soustavy na území vymezeném licenci, přičemž zřízení věcného břemene je ze strany Budoucí oprávněné jedním ze zákonem daných předpokladů pro plnění této povinnosti.
2. Budoucí povinná prohlašuje, že je výlučným vlastníkem pozemku parc.č. st.77, 596/6, 596/5, 24/10, 24/18, 24/9, 281/10, 281/9, 281/18, 281/1, 629/4, 596/7, 7/3, 20/1, 596/10, 596/5, v katastrálním území Petrovice u Humpolce, obec Humpolec, okres Pelhřimov (dále jen „Pozemek“).
3. Katastrální úřad pro Vysočinu, Katastrální pracoviště Pelhřimov eviduje Pozemek zapsaný v katastru nemovitostí na LV č. 10001 pro katastrální území Petrovice u Humpolce.
4. Budoucí oprávněná bude realizovat na Pozemku stavbu s názvem „Petrovice u Humpolce - obnova NN“ (dále jen „stavba“). Jedná se o síť technického vybavení, která je zřizována a provozována ve veřejném zájmu (§2 odst.2a energetického zákona).

5. Pozemek se nachází na území vymezeném licenci, v němž Oprávněná provozuje distribuční soustavu. Budoucí oprávněná má povinnost zřídit věcné břemeno umožňující zřídit a provozovat ve smyslu § 25 odst. 3 písm. e) energetického zákona na Pozemku zařízení distribuční soustavy.
6. Distribuční soustava je liniovou stavbou ve smyslu § 509 zákona č. 89/2012 Sb., občanský zákoník a nejedná se tak o součást pozemku.

### **Článek II. - Předmět smlouvy:**

1. Předmětem této Smlouvy je sjednání závazku obou Smluvních stran uzavřít podle § 25 odst. 4 zákona č. 458/2000 Sb., energetický zákon v platném znění a §1257 a násl. zákona č. 89/2012 Sb., občanský zákoník v platném znění nejpozději do 12 měsíců od správního rozhodnutí - tj. nabytí právní moci kolaudačního rozhodnutí nebo vydání kolaudačního souhlasu, případně od dokončení - resp. převzetí dokončené Stavby Budoucí oprávněnou od jejího zhotovitele (datum podpisu protokolu o převzetí stavby) smlouvu o zřízení věcného břemene, nejpozději však do 5 let od uzavření této Smlouvy. Věcné břemeno bude svou povahou osobní služebností energetického vedení zřízenou ve prospěch Budoucí oprávněné jako PDS.
2. Budoucí oprávněná se zavazuje vyzvat před uplynutím lhůty sjednané v odstavci 1 tohoto článku Budoucí povinnou k uzavření smlouvy o zřízení věcného břemene a v rámci této výzvy ji předložit i návrh smlouvy o zřízení věcného břemene.
3. Smluvní strany se dohodly, že smlouva o zřízení věcného břemene bude uzavřena za účelem umístění distribuční soustavy - kabel NN, 7x pojistkové skříně NN včetně uzemnění na Pozemku a za účelem jejího provozování, jejímž obsahem bude právo Budoucí oprávněné zřídit, provozovat, opravovat a udržovat distribuční soustavu na Pozemku. Věcné břemeno bude zahrnovat též právo Budoucí oprávněné provádět na distribuční soustavě úpravy za účelem její obnovy, výměny, modernizace nebo zlepšení její výkonnosti, včetně jejího odstranění.
4. Předpokládaný průběh věcného břemene je zakreslen v situačním snímku, který je nedílnou součástí této Smlouvy.
5. Přesný průběh a rozsah věcného břemene bude vymezen v geometrickém plánu vyhotoveném po umístění distribuční soustavy. Geometrický plán se stane nedílnou součástí smlouvy o zřízení věcného břemene.
6. Budoucí oprávněná se zavazuje na své náklady zajistit vyhotovení geometrického plánu, vyhotovení smlouvy o zřízení věcného břemene včetně návrhu na zahájení vkladového řízení, podání návrhu na příslušný katastrální úřad včetně úhrady správních poplatků s tím spojených.

### **Článek III. - Podstatné náležitosti smlouvy:**

1. Právo věcného břemene bude zřízeno jako časově neomezené, které zaniká pouze v případech stanovených zákonem.
2. Věcné břemeno bude zřízeno úplatně, a to za jednorázovou náhradu v celkové výši 164000,- Kč bez DPH (slovy: jednošedesátčtyřtisíc korun českých). K této částce bude připočtena platná sazba DPH.
3. Jednorázová náhrada, která odpovídá hodnotě zřizovaného práva, bude Budoucí povinné uhrazena na základě daňového dokladu – faktury s termínem splatnosti min. 21 dnů vystavené Budoucí povinnou do 30 dnů od doručení vyznění o provedeném vkladu do katastru nemovitostí dle smlouvy o zřízení věcného břemene na adresu fakturační společnosti Budoucí oprávněné.
4. Budoucí povinná bere na vědomí, že distribuční soustava, která bude umístěna na Pozemku, bude chráněna ochrannými pásmy dle energetického zákona. Ochranné pásmo slouží k zajištění spolehlivého provozu zařízení elektrizační soustavy a k ochraně života, zdraví a majetku osob.
5. Budoucí povinná z věcného břemene je povinna strpět výkon práva Budoucí oprávněné vyplývající z této Smlouvy a energetického zákona a zdržet se veškeré činnosti, co vede k ohrožení součástí distribuční soustavy a omezení výkonu tohoto práva Budoucí oprávněné.
6. Budoucí oprávněná z věcného břemene má ve vztahu k Pozemku dále oprávnění ve smyslu ustanovení § 25 odst. 3 písm. f) a g) energetického zákona, především pak právo vstupovat a vjíždět na Pozemek v souvislosti s realizací práv vyplývajících jí z věcného břemene podle čl.II bod 3 této Smlouvy.
7. Budoucí oprávněná je povinna při výkonu oprávnění postupovat coby PDS striktně ve smyslu § 25 odst. 8 energetického zákona, tj. co nejvíce šetřit práva Povinné a vstup na Pozemek ji bezprostředně oznámit. Po skončení prací je povinna uvést Pozemek do předchozího stavu, a není-li to možné s ohledem na povahu provedených prací, do stavu odpovídajícího předchozímu účelu nebo užívání Pozemku a bezprostředně oznámit tuto skutečnost Povinné. Po

provedení odstranění nebo okleštění stromů je povinna na svůj náklad provést likvidaci vzniklého klesu a zbytků po těžbě.

#### **Článek IV. – Ostatní ujednání:**

1. Práva a povinnosti vyplývající z této Smlouvy přechází v plném rozsahu i na právní nástupce obou Smluvních stran. Dojde-li ke změně vlastníka Pozemku, je nutné práva a povinnosti z této Smlouvy postoupit na nového nabyvatele Pozemku. Postoupení Smlouvy bude provedeno v souladu s ustanoveními §1895 a násl. občanského zákoníku a Budoucí povinná se zavazuje řádné postoupení zajistit, nového nabyvatele písemně zavázat touto Smlouvou a informovat o této skutečnosti Budoucí oprávněnou.
2. Smluvní strany se dohodly, že návrh na zahájení řízení o zápisu práva věcného břemene zřizovanému smlouvou o zřízení věcného břemene k Pozemku do katastru nemovitostí bude podán příslušnému katastrálnímu úřadu Budoucí oprávněnou. Správní poplatek za návrh na zahájení řízení o povolení vkladu práva do katastru nemovitostí uhradí Budoucí oprávněná.
3. Věcné břemeno podle smlouvy o zřízení věcného břemene vzniká v souladu s ustanovením občanského zákoníku zápisem do veřejného seznamu (katastr nemovitostí). Právní účinky zápisu nastávají k okamžiku, kdy návrh na zápis došel příslušnému katastrálnímu úřadu.
4. Smluvní strany se zavazují, že pokud příslušný katastrální úřad vyzve účastníky k odstranění případných nedostatků návrhu na zahájení řízení o povolení vkladu, případně listiny, na základě které má být právo zapsáno, vyvinou potřebnou součinnost k jejich odstranění ve stanovené lhůtě.
5. V případě, že příslušný katastrální úřad v řízení o povolení vkladu řízení zastaví či zamítne, Smluvní strany se zavazují poté uzavřít ve lhůtě do 30 - ti kalendářních dní ode dne doručení rozhodnutí katastrálního úřadu o zastavení či zamítnutí vkladu oběma Smluvními stranám novou smlouvu o zřízení věcného břemene s totožným obsahem za stejných cenových podmínek, ve které budou odstraněny všechny nedostatky, které bránily povolení vkladu práva dle této smlouvy, bude-li to možné.
6. Budoucí oprávněná je povinna doručit kopii návrhu na zahájení řízení o povolení vkladu práva do KN s vyznačením data přijetí (podání) na KP KÚ (nebo jiného dokladu o doručení – doručenky) do 5-ti pracovních dnů na adresu Budoucí povinné ode dne podání na katastrální úřadě. Smluvní strany si mohou smluvně dohodnout i jiný (alternativní) způsob doručení návrhu na zahájení řízení, například faxem, mailem apod.

#### **Článek V. – Ochrana osobních údajů:**

1. V tomto článku jsou uvedeny základní informace o zpracování osobních údajů zástupců Budoucí povinné Budoucí oprávněnou. Podrobné informace jsou dostupné na [www.eon-distribuce.cz](http://www.eon-distribuce.cz) v sekci Ochrana osobních údajů.
2. Budoucí oprávněná bude zpracovávat osobní údaje zástupce Budoucí povinné na základě svého oprávněného zájmu pro účely přípravy, uzavření a plnění této Smlouvy a smlouvy o zřízení věcného břemene, vnitřní evidence a kontroly, ochrany právních nároků a provozních potřeb. Proti takovému zpracování má zástupce Budoucí povinné právo podat námitku.
3. Podpisem této Smlouvy zástupce Budoucí povinné potvrzuje, že se seznámil s informacemi uvedenými v tomto článku a dalšími informacemi o zpracování osobních údajů dostupnými na [www.eon-distribuce.cz](http://www.eon-distribuce.cz) v sekci Ochrana osobních údajů, a to včetně práv, které Budoucí povinné a jejím zástupců náleží.

#### **Článek VI. - Závěrečná ujednání:**

1. Budoucí povinná jako vlastník Pozemku dotčeného Stavbou a účastník územního řízení touto Smlouvou uděluje souhlas s provedením Stavby uvedené v čl. I odst. 4 této smlouvy. Budoucí povinná současně ve smyslu §184a zákona č. 183/2006 Sb., o územním plánování a stavebním řádu (stavební zákon) dala souhlas s navrhovaným stavebním záměrem a to podpisem vyznačeným na situačním výkrese dokumentace, dále souhlasí s vydáním příslušného správního povolení na Stavbu a se vstupem (a vjezdem) Budoucí oprávněné, popř. jí pověřených třetích osob na Pozemek v souvislosti s realizací Stavby. Umístění distribuční soustavy je patrné z přiloženého situačního snímku (popř. snímku katastrální mapy), jež je nedílnou součástí této Smlouvy.
2. Tato smlouva nabývá platnosti dnem podpisu Smluvními stranami a účinnosti dnem uveřejnění v registru smluv dle § 6 odst. 1 zákona č. 340/2015 Sb., o zvláštních podmínkách účinnosti některých smluv, uveřejňování těchto smluv a o registru smluv (zákon o registru smluv).

3. Smluvní strany se dohodly, že Budoucí povinná zajistí uveřejnění této smlouvy v registru smluv dle § 6 odst. 1 zákona o registru smluv, a to nejpozději do 1 měsíce od uzavření Smlouvy. Budoucí povinná se zavazuje zaslat Budoucí oprávněné potvrzení o řádném zveřejnění Smlouvy.
4. Pro případ, že tato Smlouva není uzavírána za přítomnosti obou Smluvních stran, platí, že Smlouva nebude uzavřena, pokud ji Budoucí povinná či Budoucí oprávněná podepíše s jakoukoliv změnou či odchylkou, byť nepodstatnou, nebo dodatkem, ledaže druhá smluvní strana takovou změnu či odchylku nebo dodatek následně schválí.
5. V případě, že Stavba nebude z jakýchkoliv důvodů realizována nebo pokud Pozemek nebude distribuční soustavou dotčen, nejsou Smluvní strany výše uvedenými závazky vázány. Budoucí oprávněná tuto skutečnost písemně oznámí Budoucí povinné.
6. Smlouva může být měněna nebo doplňována pouze formou vzestupně číslovaných písemných dodatků podepsaných oběma Smluvními stranami.
7. Na právní vztahy vyplývající nebo související s touto Smlouvou a v ní nebo v energetickém zákoně výslovně neupravené se přiměřeně uplatní ustanovení občanského zákoníku
8. Smlouva je vyhotovena v (ve) 3 stejnopisech, z nichž každý má platnost originálu. Budoucí oprávněná obdrží 2 její vyhotovení. Zbývá jsou určena pro Budoucí povinnou.
9. Smluvní strany prohlašují, že si Smlouvu před jejím podpisem přečetly, že byla uzavřena po vzájemné dohodě, podle jejich pravé a svobodné vůle, dobrovolně, určitě, vážně a srozumitelně, nikoliv v tísní, pod nátlakem ani za nápadně nevýhodných podmínek, což stvrzují svými podpisy. Smluvní strany prohlašují, že Smlouva představuje úplnou dohodu o veškerých jejích náležitostech a neexistují náležitosti, které by Smluvní strany neujednaly.
10. Tato Smlouva byla schválena usnesením rady města č.: 624/29/21/2020 ze dne: 3. 6. 2020

**Příloha č.1.:** Situační snímek plánovaného umístění distribuční soustavy – nedílná součást Smlouvy.

V (ve): Humpolec, dne: 16. 6. 2020

V Jindřichově Hradci dne: 3. 6. 2020

Budoucí povinná:

Budoucí oprávněná:

**E.ON Distribuce, a.s.**


**Město Humpolec**  
**Karel Kratochvíl, starosta**

**Ing. Bohdan Důbrava**  
vedoucí Správy sítě VN, NN

**Město Humpolec**  
**Ing. Vlastimil Brukner, místostarosta**

**Ing. Jiří Franěk**  
Senior technik rozvoje a výstavby

**E.ON Distribuce, a.s.**  
F. A. Gerstnera 2151/6  
České Budějovice 7  
370 01 České Budějovice

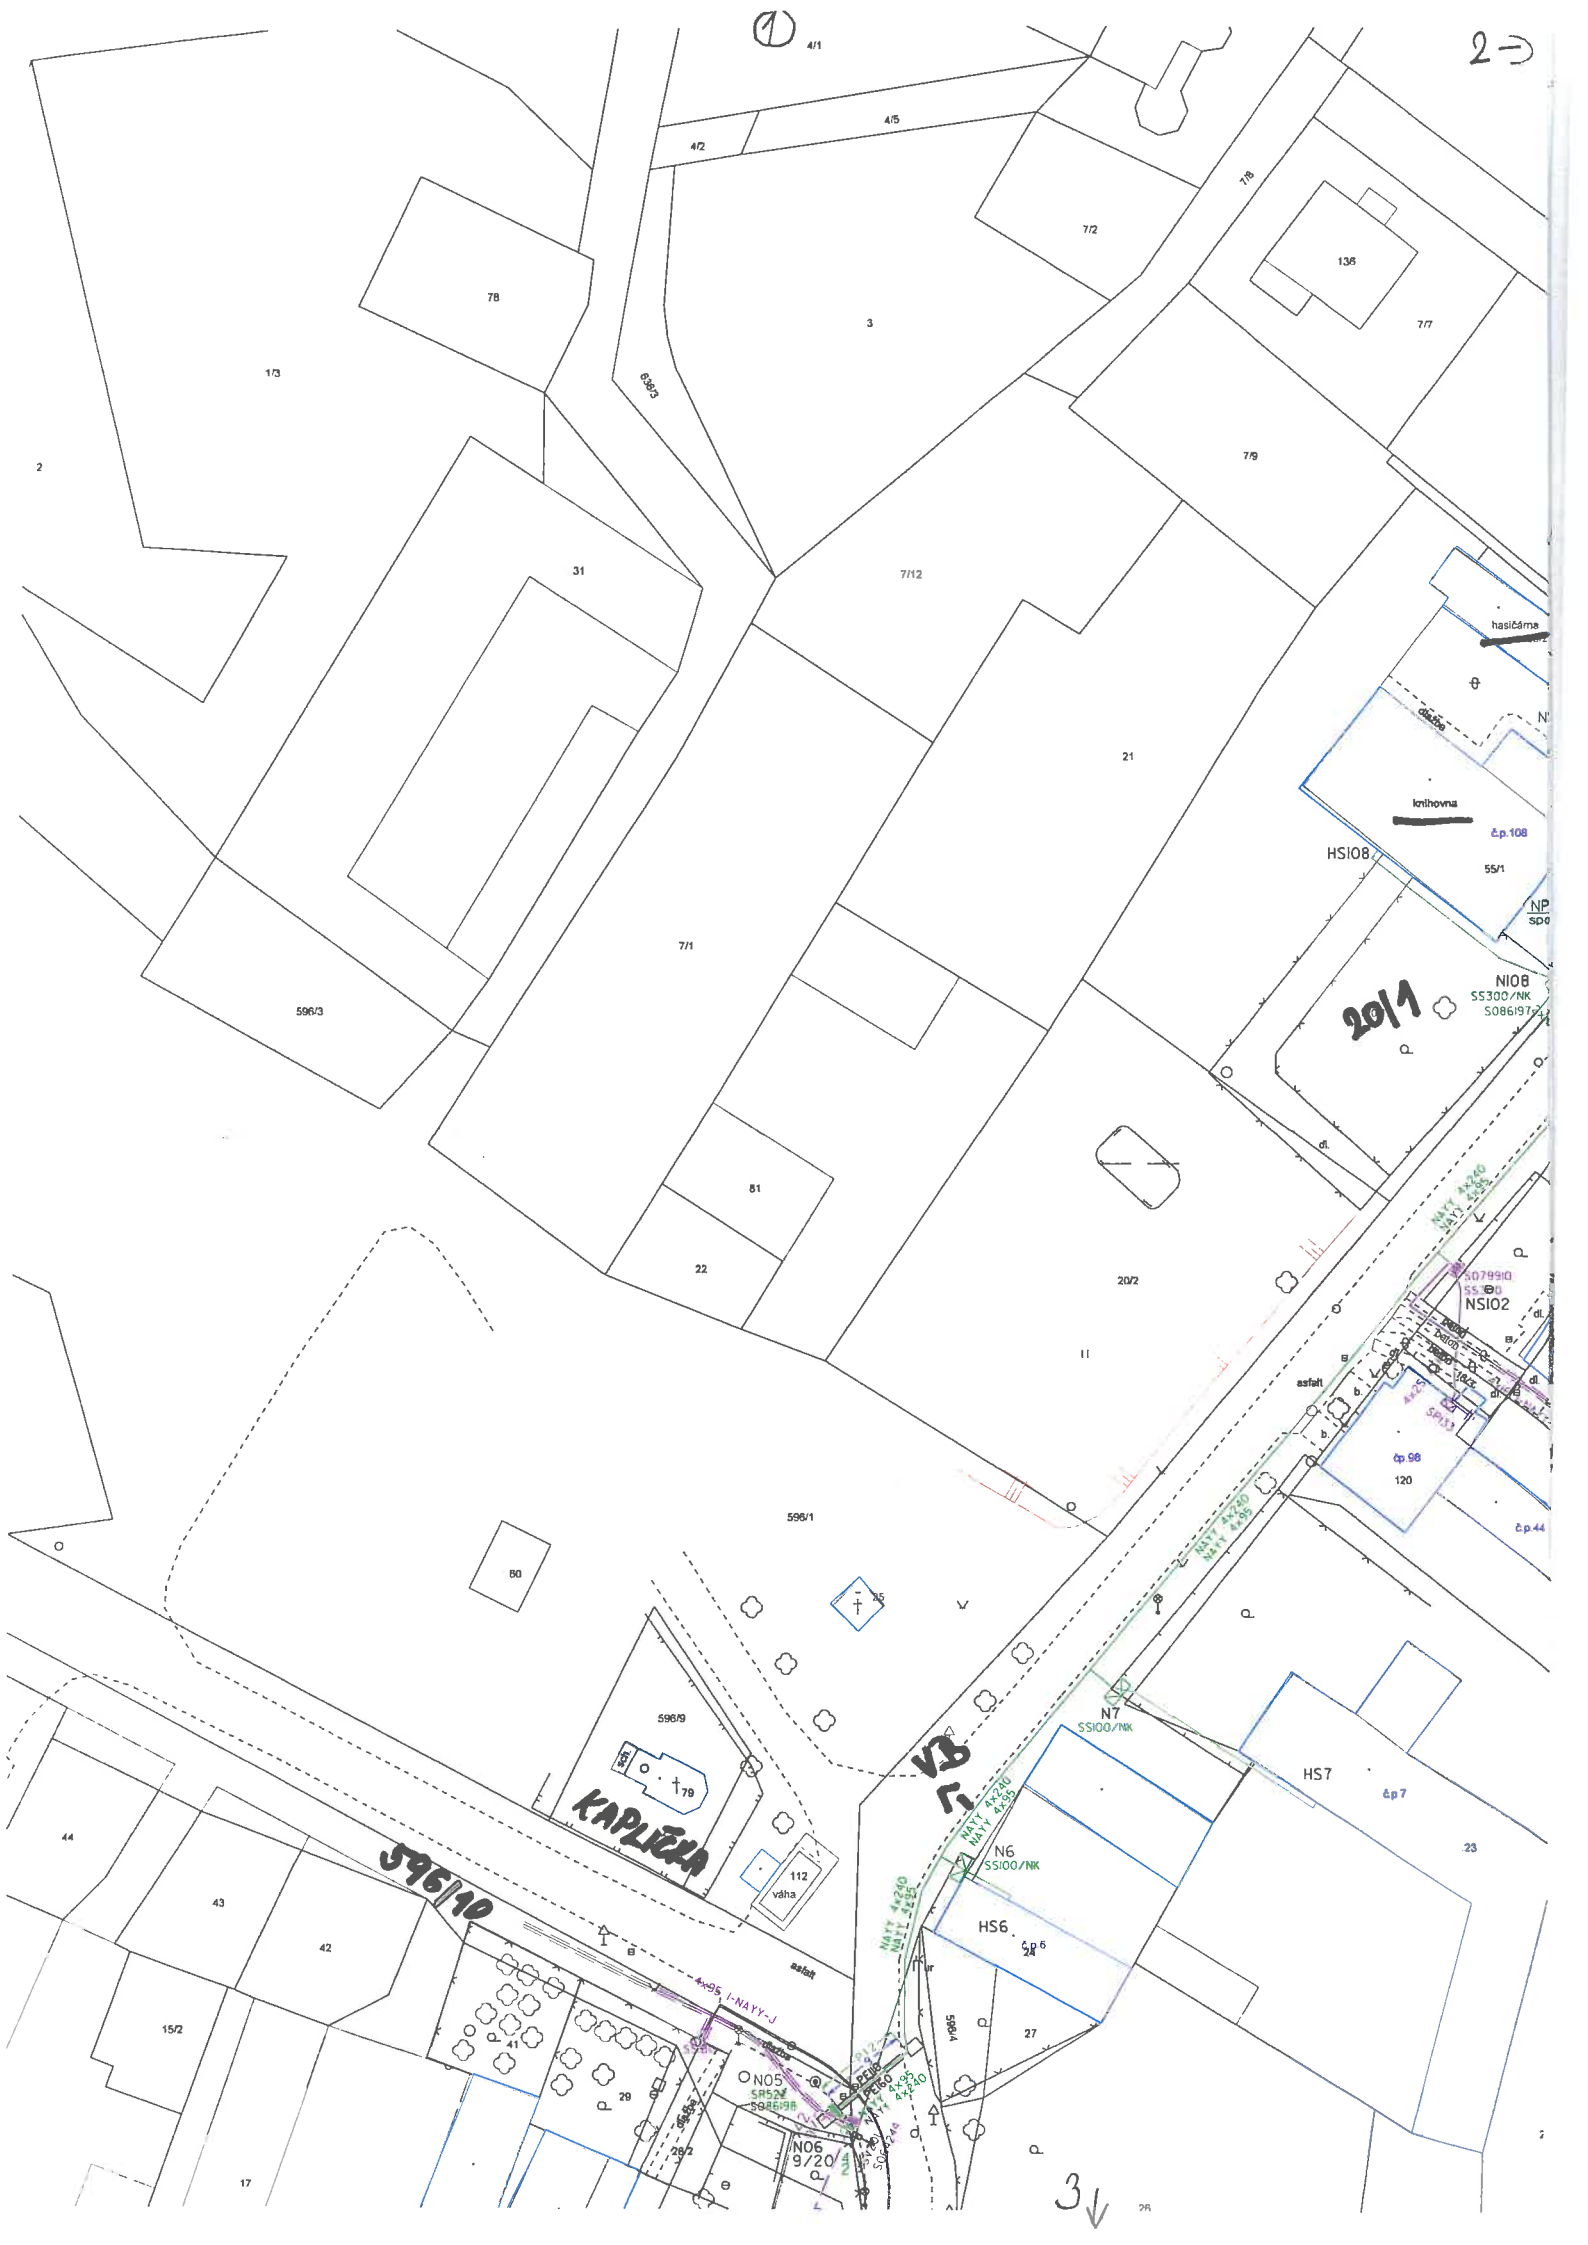

1

2011

KAPLICA

596/10


VB

3 ↓







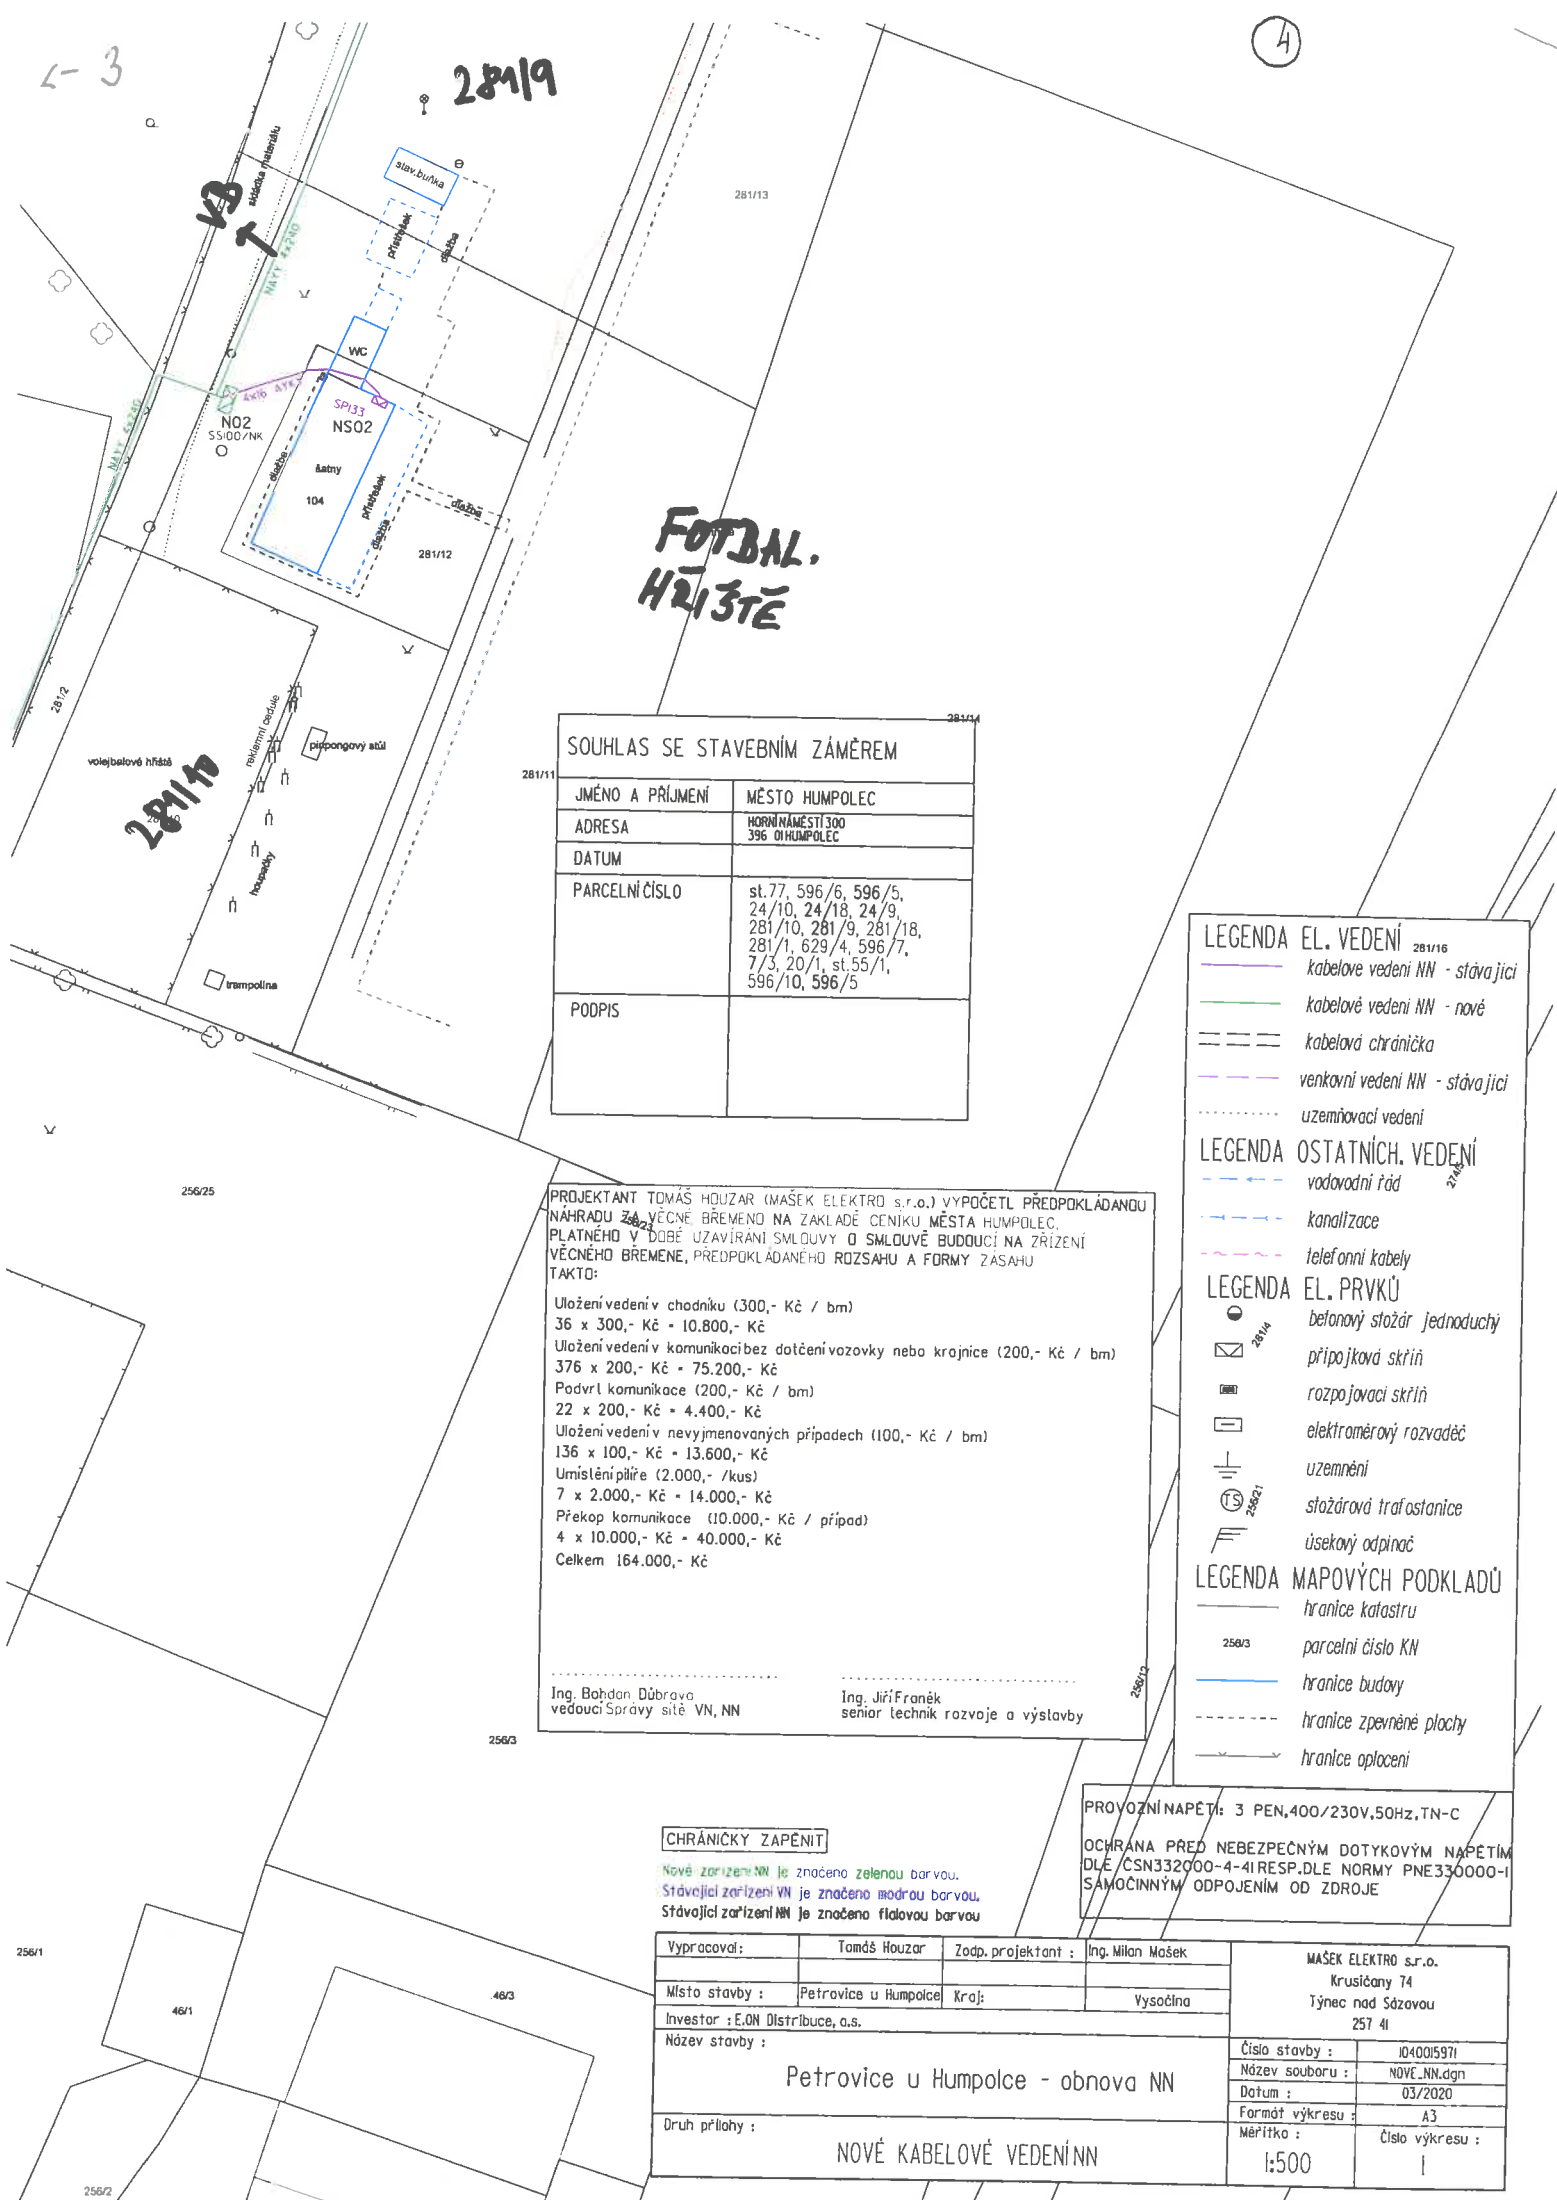

SOUHLAS SE STAVEBNÍM ZÁMĚREM	
JMÉNO A PŘÍJMENÍ	MĚSTO HUMPOLEC
ADRESA	HORNÍ NÁMĚSTÍ 300 396 01 HUMPOLEC
DATUM	
PARCELNÍ ČÍSLO	st. 77, 596/6, 596/5, 24/10, 24/18, 24/9, 281/10, 281/9, 281/18, 281/1, 629/4, 596/7, 7/3, 20/1, st. 55/1, 596/10, 596/5
PODPIS	

PROJEKTANT TOMÁŠ HOUZAR (MAŠEK ELEKTRO s.r.o.) VYPOČETL PŘEDPOKLÁDANOU NÁHRADU ZA VĚCNÉ BŘEMENO NA ZÁKLADĚ CENÍKU MĚSTA HUMPOLEC. PLATNÉHO V DOBĚ UZAVÍRÁNÍ SMLOUVY O SMLUVĚ BUDOUCÍ NA ZŘÍZENÍ VĚCNÉHO BŘEMENE, PŘEDPOKLÁDANÉHO ROZSAHU A FORMY ZASAHO TAKTO:

Uložení vedení v chodníku (300,- Kč / bm)  
36 x 300,- Kč = 10.800,- Kč

Uložení vedení v komunikaci bez dotčení vozovky nebo krajnice (200,- Kč / bm)  
376 x 200,- Kč = 75.200,- Kč

Podvrh komunikace (200,- Kč / bm)  
22 x 200,- Kč = 4.400,- Kč

Uložení vedení v nevyjmenovaných případech (100,- Kč / bm)  
136 x 100,- Kč = 13.600,- Kč

Umístění pilíře (2.000,- / kus)  
7 x 2.000,- Kč = 14.000,- Kč

Překop komunikace (10.000,- Kč / případ)  
4 x 10.000,- Kč = 40.000,- Kč

**Celkem 164.000,- Kč**

Ing. Bohdan Důbrava  
vedoucí Správy sítě VN, NN

Ing. Jiří Franěk  
senior technik rozvoje a výstavby

- LEGENDA EL. VEDENÍ** 281/16
- kabelové vedení NN - stávající
  - kabelové vedení NN - nové
  - kabelová chránička
  - venkovní vedení NN - stávající
  - uzemňovací vedení
- LEGENDA OSTATNÍCH VEDENÍ** 281/16
- vodovodní řád
  - kanalizace
  - telefonní kabely
- LEGENDA EL. PRVKŮ** 281/16
- betonový stožár jednoduchý
  - přípojková skříň
  - rozpojovací skříň
  - elektromerový rozvaděč
  - uzemnění
  - stožárová trafostanice
  - úsekový odpínač
- LEGENDA MAPOVÝCH PODKLADŮ** 281/16
- hranice katastru
  - parcelní číslo KN
  - hranice budovy
  - hranice zpevněné plochy
  - hranice oplocení

**CHRÁNIČKY ZAPENÍ**

Nové zařízení NN je značeno zelenou barvou.  
Stávající zařízení VN je značeno modrou barvou.  
Stávající zařízení NN je značeno fialovou barvou.

PROVOZNI NAPĚTÍ: 3 PEN, 400/230V, 50Hz, TN-C  
OCHRANA PŘED NEBEZPEČNÝM DOTYKOVÝM NAPĚTÍM DLE ČSN 332000-4-41 RESP. DLE NORMY PNE 330000-1 SAMOČINNÝM ODPOJENÍM OD ZDROJE

Vypracoval:	Tomáš Houzar	Zodp. projektant:	Ing. Milan Mašek	MAŠEK ELEKTRO s.r.o. Krušičany 74 Týnec nad Sázavou 257 41
Místo stavby:	Petrovice u Humpolce	Kraj:	Vysočina	
Investor:	E.ON Distribuce, a.s.			
Název stavby:	Petrovice u Humpolce - obnova NN			
Druh přílohy:	NOVÉ KABELOVÉ VEDENÍ NN			Číslo stavby: 1040015971
				Název souboru: NOVÉ_NN.dgn
				Datum: 03/2020
				Formát výkresu: A3
				Měřítko: Číslo výkresu: 1:500