



MHMPXPDPZ1W4

# SMLOUVA O VÝPŮJČCE

č. VYP/54/09/019006/2020

evidenční číslo OCP MHMP 26/2020

2/20/6100/001

uzavřená podle § 2193 a násl. zákona č. 89/2012 Sb., občanský zákoník, v platném znění,  
kterou níže uvedeného dne, měsíce a roku uzavřely smluvní strany:

## 1. Hlavní město Praha

se sídlem Mariánské nám. 2, 110 01 Praha 1

zastoupené RNDr. Štěpánem Kyjovským, ředitelem odboru ochrany prostředí MHMP

IČO: 00064581

DIČ: CZ00064581

IDDS: 48ia97h

(dále jen „**půjčitel**“)

a

## 2. Technická správa komunikací hl. m. Prahy, a.s.

se sídlem Řásnovka 770/8, 110 00 Praha 1 - Staré Město

IČO: 03447286

DIČ: CZ03447286

IDDS: mivq4t3

zapsaná v obchodním rejstříku vedeném Městským soudem v Praze, spis. zn. B 20059

Zastoupená:



Při podpisu smlouvy a veškerých jejích dodatků jsou oprávněni zastupovat společnost dva členové představenstva společně, z nichž nejméně jeden musí být předsedou anebo místopředsedou představenstva.

(dále jen „**vypůjčitel**“)

## I.

### Předmět výpůjčky

1. Půjčitel je vlastníkem lesního pozemku parc.č. 2183/1 o výměře 53 876 m<sup>2</sup> zapsaného na LV č. 1873 v katastrálním území Žižkov, obec Praha, evidovaného v katastru nemovitostí Katastrálního úřadu pro hl. město Prahu, katastrální pracoviště Praha.
2. Půjčitel přenechává do dočasného bezplatného užívání část pozemku uvedeného v ustanovení článku I. odst. 1 této smlouvy o celkové výměře 355 m<sup>2</sup> dle koordinační situace, která je přílohou č. 1 této smlouvy a její nedílnou součástí (dále jen „**předmět výpůjčky**“).

## II.

### Účel výpůjčky

Vypůjčitel je oprávněn užívat předmět výpůjčky za účelem záboru pro stavbu „Propojení vyhlídkové trasy Pražáčka s plánovanou páteří trasou A25 v úseku k ulici Pod Krejčárkem, č. stavby 2950174. Investorem stavby je hl. m. Praha (viz. Smlouva o předání práv a povinností stavebníka ZPP/29/03/004241/2020, která je přílohou č. 3 této smlouvy).

## III.

### Doba výpůjčky

Tato smlouva se uzavírá na dobu určitou, a to ode dne podepsání předávacího protokolu na předmět výpůjčky, nejdříve však ode dne nabytí účinnosti této smlouvy (tj. zveřejněním této smlouvy v registru smluv) do 31. 7.2020.

## IV.

### Závazková část

1. Vypůjčitel přejímá předmět výpůjčky a je si vědom stavu, v jakém se nachází ke dni podpisu této smlouvy. O jeho zapůjčení i vrácení zpět je sepsán předávací protokol, přičemž za půjčitele je odpovědným zástupcem odboru ochrany prostředí MHMP (dále jen „OCP“ [redacted]).
2. Vypůjčitel je oprávněn užívat předmět výpůjčky jen ke sjednanému účelu dle článku II. této smlouvy a bez písemného souhlasu půjčitele předmět výpůjčky nesmí užívat k jinému než sjednanému účelu ani ho nesmí přenechat do užívání jiné osobě. Tím není dotčeno právo vypůjčitele pověřit jinou osobu, aby pro něj jeho jménem a na jeho zodpovědnost práce v rámci účelu výpůjčky provedla.
3. Půjčitel prohlašuje, že předmět výpůjčky je způsobilý k jeho užití v souladu s účelem této smlouvy tak, jak je specifikován v článku II. této smlouvy.
4. Bez předchozího písemného souhlasu půjčitele a závazného stanoviska příslušného stavebního úřadu nesmí vypůjčitel na předmětu výpůjčky provádět terénní úpravy, stavby, oplocení ani jiné změny nad rozsah umožněný touto smlouvou.
5. Vypůjčitel se zavazuje:
  - a) provádět na předmětu výpůjčky pouze činnosti související s účelem výpůjčky;
  - b) udržovat předmět výpůjčky a jeho bezprostřední okolí v čistotě a pořádku;
  - c) umožnit oprávněným zástupcům půjčitele vstup na předmět výpůjčky za účelem provedení kontroly, zda vypůjčitel užívá předmět výpůjčky v souladu s účelem výpůjčky a jakým způsobem;
  - d) dodržovat podmínky uvedené v Souhlasu vlastníka s dočasným odnětím – Propojení vyhlídkové trasy Pražáčka, Č.j. **MHMP 346359/2020, Sp.zn.: S-MHMP 337959/2020 ze dne 18. 3. 2020** (dále jen „Souhlas vlastníka pozemků“), který je přílohou č. 2 této smlouvy;
  - e) řídit se na předmětu výpůjčky a jeho okolí obecně závaznou vyhláškou č. 6/2001 Sb. HMP, o ochraně veřejné zeleně, obecně závaznou vyhláškou č. 8/2008 Sb. HMP

- (vyhláškou o čistotě) a zákonem č. 13/1997 Sb., o pozemních komunikacích, ve znění pozdějších předpisů;
- f) užívat okolí předmětu výpůjčky v souladu se zákonem č. 289/1995 Sb., lesní zákon, ve znění pozdějších předpisů;
6. Vypůjčitel bere na vědomí, že dojde-li během výpůjčky k vložení jeho nákladů do předmětu výpůjčky, nemá nárok na jejich náhradu.
7. Vracení předmětu výpůjčky:
- a) při skončení dohodnuté doby výpůjčky je vypůjčitel povinen vrátit půjčiteli předmět výpůjčky v původním stavu, uvedení do původního stavu provede vypůjčitel na vlastní náklady;
  - b) nejpozději do 7 pracovních dní od ukončení doby výpůjčky bude předmět výpůjčky protokolárně předán zpět odpovědnému zástupci OCP – viz Souhlas vlastníka pozemků.
8. Vypůjčitel je povinen:
- a) odstranit veškeré závady na předmětu výpůjčky, za něž odpovídá a jež budou zjištěny při předání předmětu výpůjčky pověřenému zástupci půjčitele. Závady je vypůjčitel povinen odstranit do 7 dnů ode dne předání předmětu výpůjčky, nebude-li smluvními stranami dohodnuto jinak;
  - b) na finančním odboru příslušného úřadu MČ uhradit platbu místního poplatku za užívání veřejného prostranství ve smyslu obecně závazné vyhlášky č. 5/2011 Sb. HMP ve znění pozdějších předpisů;
  - c) oznámit bez zbytečného odkladu písemně půjčiteli veškeré změny skutečností uváděných v této smlouvě (změnu adresy sídla, užívanou výměru apod.).

## V.

### **Výpověď smlouvy**

1. Půjčitel je oprávněn vypovědět tuto smlouvu ve výpovědní době 1 týdne, poruší-li vypůjčitel zvláště hrubě některou ze svých povinností uvedených v čl. IV. této smlouvy; v dalších případech stanovených občanským zákoníkem, není-li touto smlouvou ujednáno něco jiného.
2. Pro doručování je kontaktní adresa půjčitele: Jungmannova 35/29, 110 00 Praha 1. Pro doručování je kontaktní adresa vypůjčitele uvedená v záhlaví této smlouvy. Toto ustanovení nemá vliv na komunikaci prostřednictvím datových schránek.
3. Pokud se kontaktní adresa půjčitele nebo vypůjčitele změní, jsou smluvní strany povinny tuto skutečnost si navzájem písemně a bez zbytečného odkladu oznámit. Písemnost se považuje za doručenou druhé smluvní straně dnem, kdy byla doručena do její dispoziční sféry. Za doručení do dispoziční sféry se vždy považuje doručení na kontaktní adresu dle odstavce 2. tohoto článku.
4. Výpovědní doby počínají běžet od prvního dne následujícího po doručení výpovědi druhé smluvní straně.

## VI.

### Smluvní pokuty

1. Za nedodržení podmínek této smlouvy je povinen zaplatit půjčitel tyto smluvní pokuty:
  - a) Za užívání předmětu výpůjčky v rozporu s účelem výpůjčky podle této smlouvy jednorázově smluvní pokutu ve výši 50.000,- Kč (slovy padesát tisíc korun českých);
  - b) v případě, že vypůjčitel při skončení výpůjčky nepředá půjčiteli vyklizený předmět výpůjčky ve stanovené lhůtě, je povinen zaplatit půjčiteli smluvní pokutu ve výši 2.000,- Kč (slovy dvatisíce korun českých) **denně** do doby protokolárního předání předmětu výpůjčky;
  - c) za nedodržení každé další podmínky stanovené touto smlouvou smluvní pokutu ve výši 100,- Kč (slovy jedno sto korun českých) za **každý den**, v němž bude toto porušení trvat.
2. Smluvní pokuty sjednané v této smlouvě se nijak nedotýkají nároků půjčitele na náhradu škody vůči vypůjčiteli.

## VII.

### Závěrečná ustanovení

1. Z důvodů právní jistoty strany prohlašují, že jejich závazkový vztah založený touto smlouvou se řídí zákonem č. 89/2012 Sb., občanský zákoník, a ostatními obecně závaznými právními předpisy.
2. Veškeré změny a doplňky této smlouvy mohou být provedeny pouze formou písemných dodatků, které se stávají po nabytí účinnosti nedílnou součástí této smlouvy.
3. Smluvní strany tímto konstatují, že plnění související s touto smlouvou vzniklá před účinností této smlouvy se považují za plnění podle této smlouvy a práva a povinnosti z tohoto plnění vzniklá se řídí touto smlouvou.
4. Smluvní strany výslovně souhlasí s tím, aby tato smlouva byla uvedena v Centrální evidenci smluv (CES) vedené hlavním městem Prahou. Tato evidence je veřejně přístupná a obsahuje údaje o smluvních stranách, předmětu smlouvy, číselné označení této smlouvy, datum jejího podpisu a její text. Smluvní strany prohlašují, že skutečnosti uvedené v této smlouvě nepovažují za obchodní tajemství ve smyslu § 504 občanského zákoníku a udělují svolení k jejich užití a zveřejnění bez stanovení jakýchkoliv dalších podmínek.
5. Hlavní město Praha zpracovává osobní údaje subjektů v souladu s obecně závaznými právními předpisy, zejména Nařízením Evropského parlamentu a Rady č. 2016/679 ze dne 27. 4. 2016 o ochraně fyzických osob v souvislosti se zpracováním osobních údajů a o volném pohybu těchto údajů a o zrušení směrnice 95/46/ES (tzv. „GDPR“). Dle čl. 6, odst. 1, písm. b) uvedeného Nařízení, je zpracování osobních údajů subjektů v souvislosti s uzavíráním této smlouvy zákonné, a to z důvodu, že zpracování je nezbytné pro uzavření a splnění smlouvy. Bližší informace o zpracovávání osobních údajů jsou uvedeny na webových stránkách [http://www.praha.eu/jnp/cz/o\\_meste/magistrat/gdpr/index.html](http://www.praha.eu/jnp/cz/o_meste/magistrat/gdpr/index.html).
6. Každá ze smluvních stran potvrzuje, že při sjednávání této smlouvy postupovala čestně a transparentně a současně se zavazuje, že takto bude postupovat i při plnění této smlouvy a veškerých činnostech s ní souvisejících. Smluvní strany potvrzují, že se seznámily se zásadami Criminal compliance programu vypůjčitele (dále jen „CCP“), které jsou



tyto zásady po dobu trvání smluvního vztahu dodržovat. Každá ze smluvních stran se zavazuje, že bude jednat a přijme opatření tak, aby nevzniklo důvodné podezření na spáchání trestného činu či k jeho spáchání, tj. tak, aby kterékoli ze smluvních stran nemohla být přičtena odpovědnost podle zák. č. 418/2011 Sb., o trestní odpovědnosti právnických osob a řízení proti nim, nebo nevznikla trestní odpovědnost jednajících osob podle zák. č. 40/2009 Sb., trestní zákoník.

7. Smluvní strany výslovně sjednávají, že uveřejnění této smlouvy v registru smluv dle zákona č. 340/2015 Sb., o zvláštních podmínkách účinnosti některých smluv, uveřejňování těchto smluv a o registru smluv (zákon o registru smluv) zajistí hl.m. Praha.
8. Smlouva se vyhotovuje v elektronickém stejnopisu, který obsahuje pět stran textu a který bude podepsán elektronickými podpisy oběma smluvními stranami.
9. Smluvní strany výslovně prohlašují, že si smlouvu přečetly a že touto smlouvou projevily svoji vážnou vůli. Smlouva se nepříčí dobrým mravům a neodporuje zákonu.
10. Smlouva nabývá platnosti dnem jejího podpisu oběma smluvními stranami a účinnosti dnem jejího uveřejnění v registru smluv.

Příloha: 1. koordinační situace

2. Souhlas vlastníka pozemků

3. Smlouva o předání práv a povinností stavebníka ZPP/29/03/004241/2020


V Praze dne .....

V Praze dne .....

.....  
***Za půjčitele***  
**RNDr. Štěpán Kyjovský**  
ředitel odboru  
*elektronicky podepsáno*

.....  
***Za vypůjčitele***  
Předseda/místopředseda představenstva  
*elektronicky podepsáno*

.....  
***Za vypůjčitele***  
Místopředseda/člen představenstva  
*elektronicky podepsáno*

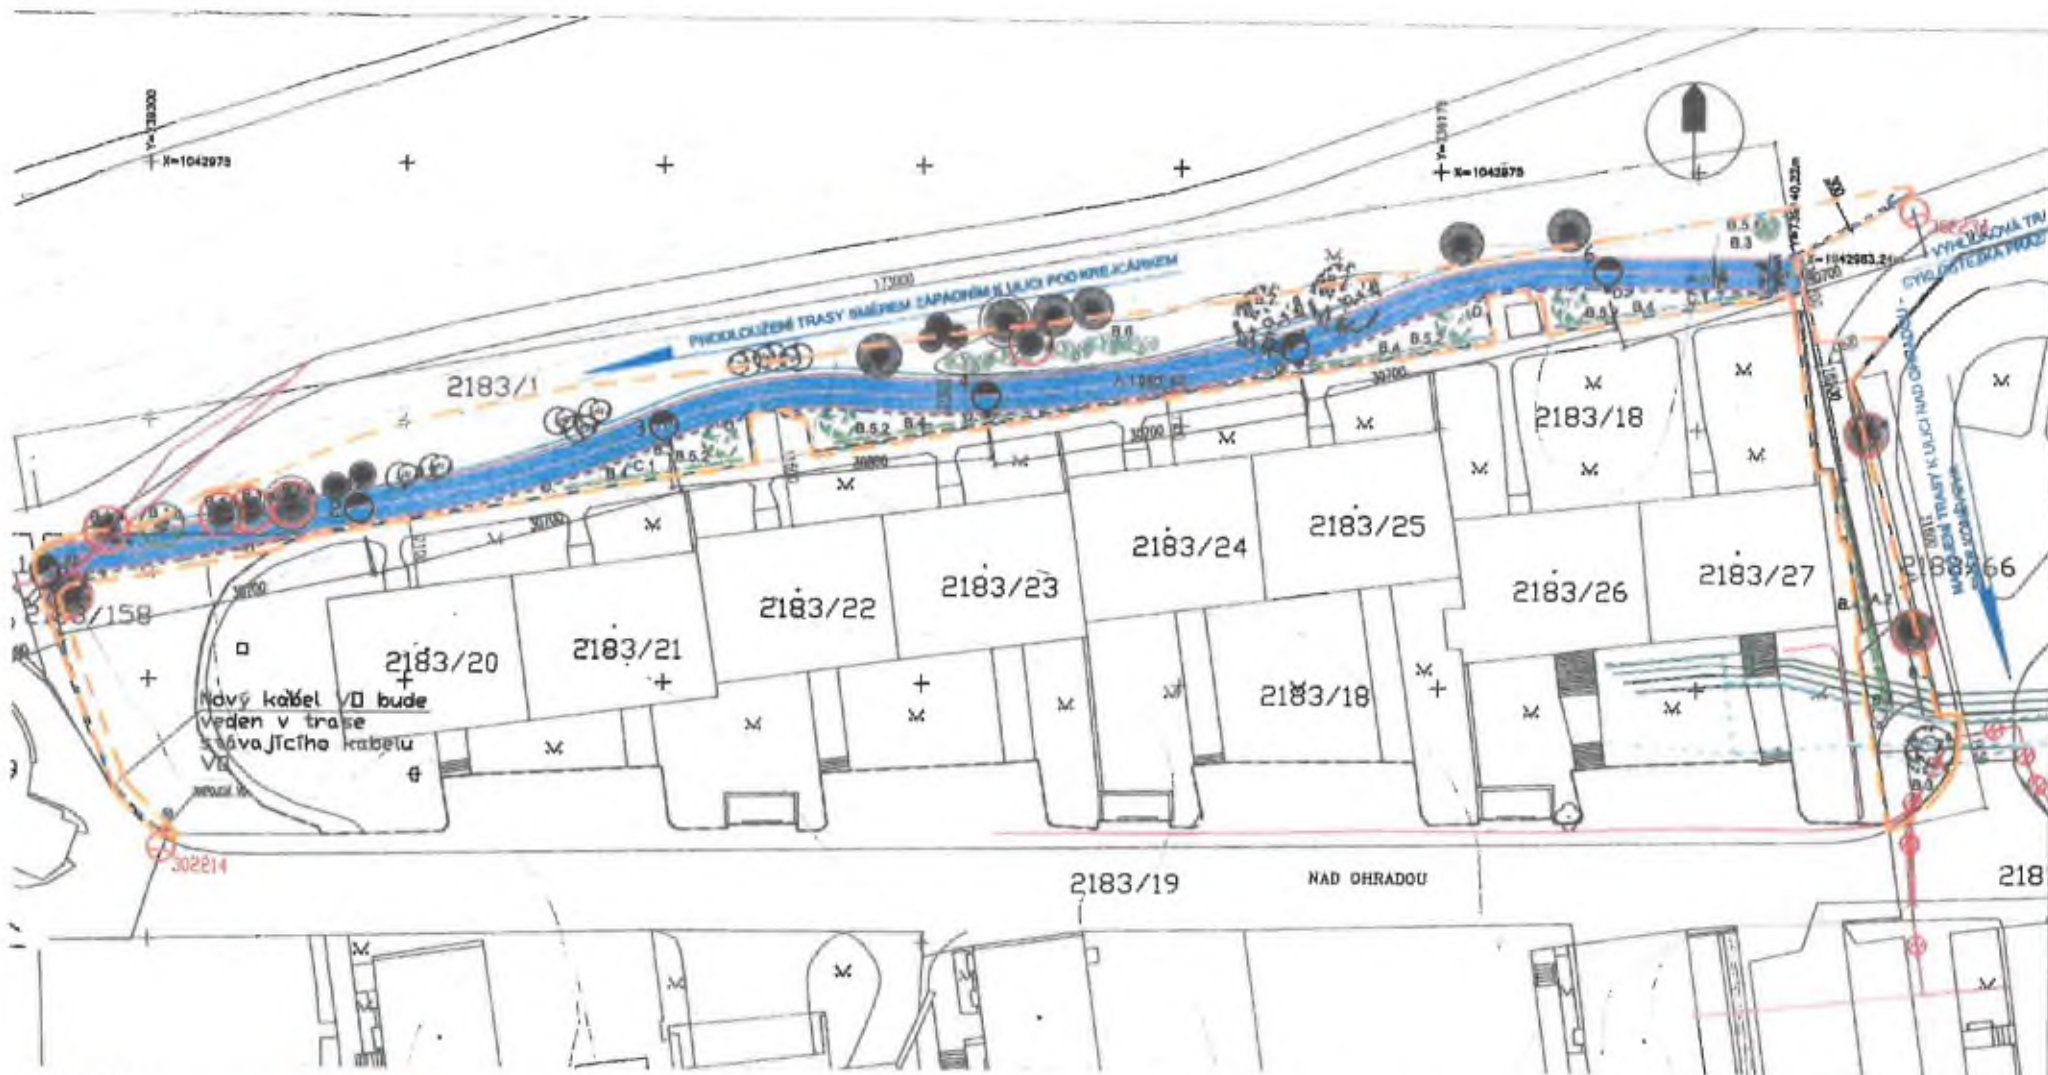

# LEGENDA

- |                                                  |                                  |     |                                                                                             |                   |   |                                  |
|--------------------------------------------------|----------------------------------|-----|---------------------------------------------------------------------------------------------|-------------------|---|----------------------------------|
| Hranice řešeného území zábor dočasny             | Nově navržená trasa propojení    | B.2 | Prořezy a udržovací řezy dřevin                                                             | B.6               | Výsadba okrazených keřů<br>Cornus alba "Elegantissima"<br>Physocarpus opulifolium "Red Baron"<br>Viburnum burkwoodii | Trasa napájecího kabelu VO- 220r |
| Pozemek 2183/18 - sousední pozemek bytového domu | Oprava nástupní části trasy      | B.3 | Likvidace plevelů a údržba travovýlinného patra                                             | Kameněné solitery | Napájecí body VO ze stávajících st                                                                                   | Trasa optického kabelu UPC       |
|                                                  | B.1.a  Kácené stromy a keře      | B.4 | Živý plot - Carpinus betulus (habr obecný)                                                  | C.1               | Odpadové nádoby   | Trasa metalického kabelu         |
|                                                  | B.1.b  Stromy určené k přezazení | B.5 | Výsadba okrazených stromů<br>1. Prunus cerasifera "Nigra"<br>2. Acer platanoides "Globosum" | C.2               | Odpadové nádoby na pač exkrementy                                                                                    | NN kabely - PRE                  |
|                                                  |                                  |     |                                                                                             | D.                | Navržené stožáry VO 6ks                                                                                              | NN trasy - PRE                   |

Objednatel: Úřad městské části Praha 3, Odbor ochrany životního prostředí  
Havlíčkovo náměstí 9/700 130 85 Praha 3

Projekt: ARTPROJEKT arch Jan Nováček, arch Michal Kytko, arch Daria Nováčková  
Videňská 152 148 00 Praha 4 tel.608 471 474,602 278 718

Datum: 09/2015 REV.02 k 06/2017

Název **PROPOJENÍ VYHLÍDKOVÉ TRASY PRAŽAČKA S PLÁNOVANOU PÁTEŘNÍ TRASOU CYKLOSTEJKY A 25**

Stupeň **DÚR** Měřítko **1:500** č.v. **C.3**

Část **C.SITUAČNÍ VÝKRESY** Obsah **KOORDINAČNÍ SITUACE**

system výškový Bpv system polohový S-JTSK



Váš dopis zn./ze dne:

Vyřizuje/tel.:

Č. j.:

MHMP 346359/2020

Počet listů/příloh: 1/0

Sp. zn.:

Datum:

S-MHMP 337959/2020

18. 3. 2020

#### Souhlas vlastníka s dočasným odnětím - Propojení vyhlídkové trasy Pražačka

Obec hl. m. Praha, zastoupená odborem ochrany prostředí MHMP (dále jen OCP MHMP), jako vlastník pozemku p.č. 2183/1 (lesní pozemek), k.ú. Žižkov **souhlasí** se stavbou „Propojení vyhlídkové trasy Pražačka s plánovanou páteční trasou cyklostezky A 25 v úseku k ulici pod Krejčárkem, Praha 3 – Žižkov, č. akce 2950174“ a s dočasným odnětím plnění funkcí lesa výše uvedeného lesního pozemku po dobu jednoho roku (1. 4. 2020 – 31. 3. 2021), na základě předložené kopie katastrální mapy a předchozího vyjádření č.j. 929661\_2016, s.zn. S-MHMP/OCP/918166/XII/16/Fra ze dne 30. 5. 2016 (název stavby: Propojení vyhlídkové trasy Pražačka s plánovanou páteční trasou cyklostezky A 25 v úseku k ulici pod Krejčárkem, Praha 3 – Žižkov, investor: Technická správa komunikací hl. m. Prahy a.s., číslo akce: 2950174) a to za níže uvedených podmínek:

- budou dodrženy podmínky dané vyjadřujícími orgány,
- dle předložené situace činí plocha záboru na lesním pozemku cca **355 m<sup>2</sup>** – dočasné odnětí,
- **zástupcem investora resp. investorem bude zajištěno případné dočasné odnětí lesního pozemku po dobu stavby,**
- při provádění prací nebude stavbou dotčen uvedený lesní pozemek mimo vymezenou plochu záborů (např. parkování a vjíždění stavebních strojů, skládkování stavebního materiálu, zeminy, kácení dřevin apod.),
- minimálně 30 dní před předpokládaným zahájením stavby uzavře budoucí oprávněný nebo jím zplnomocněný zástupce **smlouvu o výpůjčce,**

Kontaktní osoba pro uzavření smlouvy:



- o začátku respektive ukončení akce informujte níže uvedeného pracovníka

odboru OCP MHMP. Po skončení akce budou pozemky uvedeny do řádného stavu a protokolárně předány zástupci OCP MHMP,

Kontaktní osoba:



Toto stanovisko je stanovisko vlastníka lesního pozemku. Nenahrazuje žádná jiná stanoviska, rozhodnutí a vyjádření odboru ochrany prostředí Magistrátu hlavního města Prahy jako dotčeného orgánu státní správy. Nezakládá žádné majetkoprávní vztahy.

**Ing. Dan Frantík**

vedoucí oddělení péče o zeleň

odbor ochrany prostředí

otisk úředního razítka

elektronicky podepsáno

**Rozdělovník:**

1. adresát
2. spis





Smlouva  
o předání práv a povinností stavebníka  
ZPP/29/03/004241/2020

**Hlavní město Praha**

se sídlem Mariánské náměstí 2/2, 110 01 Praha 1

zastoupené [REDACTED]

IČO: 00064581

DIČ: CZ00064581

(dále jen Hl. m. Praha)

a

**Městská část Praha 3**

Se sídlem: Havlíčkovo náměstí 9

130 85 Praha 3

zastoupená [REDACTED]

IČO: 00063517

DIČ: CZ00064581

(dále jen MČ Praha 3)

(dále též „Smluvní strany“)

uzavírají podle § 1746 odst. 2 zák. č. 89/2012 Sb., občanský zákoník ve znění  
pozdějších předpisů, následující smlouvu:

Smluvní strany prohlašují, že tato Smlouva o předání práv a povinností stavebníka č.  
ZPP/29/03/004241/2020 je uzavřena na základě rozhodnutí Rady hl. m. Prahy, č.  
usnesení 2836 ze dne 16.12.2019 a Rady Městské části Praha 3 č. usnesení 42 ze  
dne 29. 1. 2020.

(dále jen Smlouva“)

**Článek 1.**

- 1.1 Předmětem této Smlouvy je předání práv a povinností stavebníka pro zajištění realizace stavby „**Propojení vyhlídkové trasy Pražáčka s plánovanou páteří trasou A25 v úseku k ulici Pod Krejčárkem**“ na pozemcích parcel. č. 2183/1 a 2183/158 v k. ú. Žižkov, které jsou ve vlastnictví Hl. m. Prahy (pozemek parc. č. 2183/158 je svěřen do správy MČ Praha 3) z podnětu MČ Praha 3 a její financování.

- 1.2 Správu pozemních komunikací hlavního města Prahy zajišťuje od 1. 4. 2017 Technická správa komunikací hl. m. Prahy, a.s. (dále jen „TSK“) na základě Smlouvy o zajištění správy majetku a o výkonu dalších činností uzavřené mezi Hl. m. Prahou a TSK dne 12. 1. 2017, ve znění pozdějších Dodatků.
- 1.3 Hl. m. Praha uvádí, že prostřednictvím TSK v rámci tzv. „vertikální spolupráce“ v souladu s § 11 zákona č. 134/2016 Sb., o zadávání veřejných zakázek, v platném znění (dále také jako „ZZVZ“) provede výběr dodavatele prací formou zadávacího řízení za účelem realizace stavební úpravy uvedené v této smlouvě.

#### Článek 2.

Hl. m. Praha prostřednictvím TSK v rámci činností, k nimž je TSK oprávněna dle smlouvy uvedené v odstavci 1.2, zabezpečí v r. 2019, popř. v následujících letech realizaci akce: **„Propojení vyhlídkové trasy Pražačka s plánovanou páteřní trasou A25 v úseku k ulici Pod Krejčárkem“**. Realizace bude zajištěna na základě projektové dokumentace a vydaného územního rozhodnutí a stavebního povolení zajištěného MČ Praha 3.

#### Článek 3.

- 3.1 Pro účely akce uvedené v článku 2 nechala MČ Praha 3 zpracovat projektovou dokumentaci pro územní rozhodnutí a projektovou dokumentaci pro stavební povolení, vypracovanou firmou [REDAKCE], Vídeňská 152, Praha 4 (dále jen „Projektová dokumentace“).
- 3.2 Ve věci akce uvedené v článku 2 vydala Městská část Praha 3, Úřad městské části Praha 3, odbor výstavby, Havlíčkovo nám. 700/9, 130 85 Praha 3 jako stavební úřad dne 11. 9. 2017 pod č.j. UMCP3 086047/2017 rozhodnutí o umístění stavby (dále jen „územní rozhodnutí“) a dne 3.7.2019 pod č.j. ÚMČP3258279/2019 stavební povolení na stavbu: **„Propojení vyhlídkové trasy Pražačka s plánovanou páteřní trasou A25 v úseku k ulici Pod Krejčárkem“** (dále jen „Veřejnoprávní rozhodnutí“).

#### Článek 4.

- 4.1 Touto Smlouvou převádí bezúplatně MČ Praha 3 na Hl. m. Prahu veškerá práva a veškeré povinnosti, které souvisejí s akcí uvedenou v článku 2, tj. Propojení vyhlídkové trasy Pražačka s plánovanou páteřní trasou A25 v úseku k ulici Pod Krejčárkem a Hl. m. Praha tato práva a povinnosti přejímá tak, jak k nim byla oprávněna a zavázána MČ Praha 3. Jde zejména o veškerá práva k Projektové dokumentaci dle odst. 3.1 a dále o veškerá práva a veškeré povinnosti vyplývající z Veřejnoprávního rozhodnutí dle odst. 3.2 v rozsahu akce. Hl. m. Praha následně objedná realizaci akce u TSK ve smyslu odst. 1.2 této Smlouvy.
- 4.2 Na základě této Smlouvy a na základě Smlouvy o zajištění správy majetku a o výkonu dalších činností uzavřené mezi Hl. m. Prahou a TSK dne 12. 1. 2017, ve znění pozdějších Dodatků, bude ve věci akce: **„Propojení vyhlídkové trasy Pražačka s plánovanou páteřní trasou A25 v úseku k ulici Pod Krejčárkem“**, vystupovat jako stavebník Hl. m. Praha (zastoupené TSK), a to zejména v rámci veškerých řízení dle zákona č. 183/2006 Sb., o územním plánování a stavebním řádu (dále jen „Stavební zákon“), v platném znění.

4.3 Smluvní strany prohlašují, že Projektová dokumentace, včetně příslušných dokladů a stanovisek, a pravomocné Veřejnoprávní rozhodnutí byly Hl. m. Praha předány před podpisem této smlouvy.

#### Článek 5.

Hl. m. Praha zajistí pro MČ Praha 3 prostřednictvím TSK možnost účastnit se kontrolních dnů, nahlížet do stavebního deníku a dalších příslušných dokladů.

#### Článek 6.

Smluvní strany souhlasí s tím, aby tato Smlouva byla vedena v Centrální evidenci smluv (CES), vedené Hl. m. Prahou, která je veřejně přístupná a která obsahuje údaje o smluvních stranách, číselném označení smlouvy, datum jejího podpisu a její text. Účastníci smlouvy prohlašují, že skutečnosti v této smlouvě uvedené nepovažují za obchodní tajemství ve smyslu ust. § 504 zák. č. 89/2012 Sb., občanský zákoník ve znění pozdějších předpisů a udělují svolení k jejich užití a zveřejnění bez stanovení jakýchkoli podmínek.

#### Článek 7.

7.1 Tato Smlouva nabývá platnosti a účinnosti dnem jejího podpisu oběma Smluvními stranami. Smlouva se uzavírá se na dobu určitou, do doby splnění všech závazků vyplývajících z této smlouvy.

7.2 Případné změny a doplňky této Smlouvy mohou být provedeny pouze formou písemného dodatku.

7.3 Smlouva se vyhotovuje ve 4 stejnopisech, z nichž Hl. m. Praha obdrží 2 výtisky a MČ Praha 3 též 2 výtisky, každý stejnopis se sestává ze tří stran.

7.4 Smluvní strany prohlašují, že se dohodly na obsahu smlouvy, že byla uzavřena po vzájemném projednání, nepříčí se dobrým mravům a neodporuje zákonu. Na důkaz tohoto připojují vlastnoruční podpisy.

V Praze dne: 11 -02- 2020

25 -02- 2020

