

## Dodatek č. 1

### ke smlouvě č. 2012/1543/01 o nájmu souboru věcí movitých a nemovitých ze dne 20. 2. 2012

který níže uvedeného dne, měsíce a roku uzavřeli:

**Město Tišnov**, zastoupené starostou města Bc. Jiřím Dospíšilem,  
se sídlem Tišnov, nám. Míru 111, PSČ 666 19, IČ 00282707, DIČ: CZ00282707

jako „pronajímatel“

a

**KTS Ekologie s. r. o.**, zastoupené jednatelem společnosti Ing. Matúšem Markem,  
se sídlem Zastávka, Hutní osada 14, PSČ 664 84, IČ: 28310942, DIČ: CZ28310942

jako „nájemce“

### Smluvní strany ujednaly změnu smlouvy o nájmu souboru věcí movitých a nemovitých ze dne 20. 2. 2012

takto:

1/ Článek I. smlouvy se mění a bude nyní znít:

Pronajímatel prohlašuje, že je vlastníkem nemovitostí: stavby technického vybavení č.p. 1543 postavené na pozemku parc.č.st. 2007, garáže č.e. 977 umístěné na parc.č.st. 2012, garáže č.e. 978 umístěné na parc.č.st. 2013, garáže č.e. 979 umístěné na parc.č.st. 2014, ocelokolny bez č.p./č.e. umístěné na parc.č.st. 1035 a pozemku parc.č. 2033/10 vše v k.ú. Tišnov. Nemovitosti jsou zapsány u Katastrálního úřadu pro Jihomoravský kraj, katastrální pracoviště Brno-venkov, na listu vlastnictví č. 1 pro obec a katastrální území Tišnov.

1/ Článek II. odst. 1. smlouvy se mění a bude nyní znít:

1. Pronajímatel přenechává nájemci do nájmu nemovitosti uvedené v čl. I:

- část nebytových prostor o výměře 47 m<sup>2</sup> v přízemí stavby technického vybavení č.p. 1543 postavené na pozemku parc.č.st. 2007 - v situačním plánu označené č. 1 (v půdorysu stavby technického vybavení č.p. 1543, který je přílohou č. 1 smlouvy jsou to místnosti označené č. 101, 102, 103, 104, 105, 106)
- garáž č.e. 977 umístěnou na parc.č.st. 2012 o výměře 13 m<sup>2</sup>,  
garáž č.e. 978 umístěnou na parc.č.st. 2013 o výměře 19 m<sup>2</sup>,  
garáž č.e. 974 umístěnou na parc.č.st. 2009 o výměře 20 m<sup>2</sup> - garáže v situačním plánu označené č. 2,
- ocelokolnu bez č.p./č.e. umístěnou na parc.č.st. 1035 o výměře 288 m<sup>2</sup> v situačním plánu označená č. 3,

vše pro účely provozování sběrného dvora města Tišnova a zajištění komplexního odpadového hospodářství.

**Celková výměra pronajatých prostor je 387 m<sup>2</sup>.**

Situační plánec pronajatých nebytových prostor je přílohou č. 1.

**Ve všem ostatním zůstává smlouva nezměněna.**

### **Závěrečná ustanovení**

1. Tento dodatek nabývá účinnosti ke dni **30. 9. 2015**.
2. Tento Dodatek č. 1 se vyhotovuje ve dvou vyhotoveních, přičemž smluvní strany obdrží po jednom z nich.
3. Přílohy smlouvy tvoří: příloha č. 1- situační plánec pronajatých nebytových prostory s vyznačením pronajatých prostor.
4. Smluvní strany prohlašují, že ujednání obsažená v tomto Dodatku č. 1 odpovídají jejich pravé a svobodné vůli a na důkaz připojují ke smlouvě vlastnoruční podpisy.
5. Uzavření tohoto dodatku č. 1 bylo schváleno na schůzi rady města Tišnova č. 29/2015 konané dne 30. 11. 2015, usnesením č. 20/29/2015.


18. 12. 2015

V Tišnově dne .....

V Tišnově dne ..... 29. 12. 2015

za pronajímatele  
Bc. Jiří Dospíšil  
starosta města Tišnova

za nájemce  
Ing. Matúš Marek  
jednatel společnosti

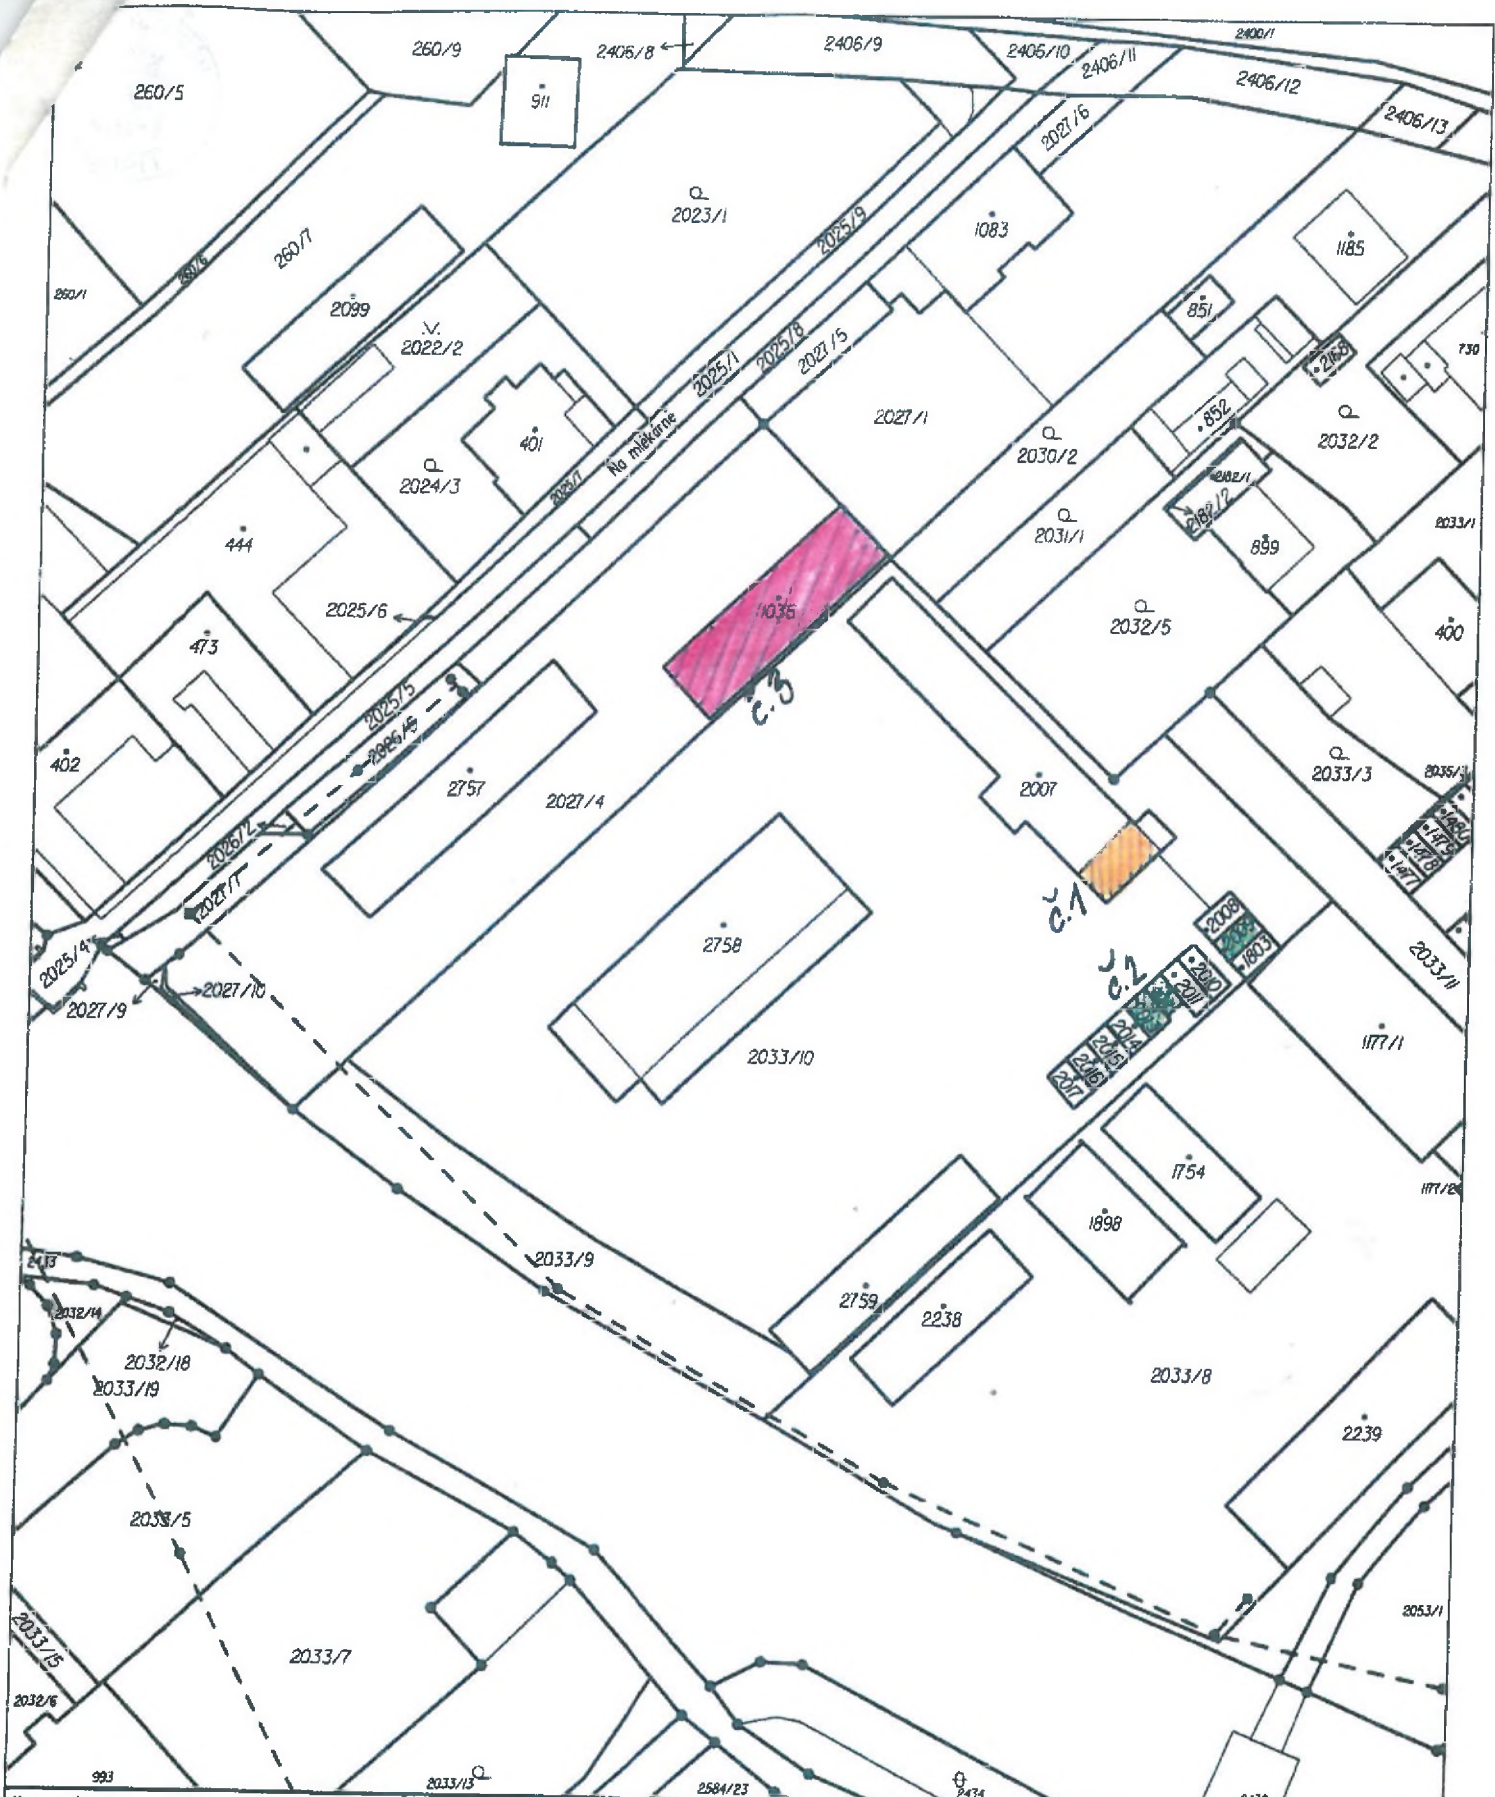

Katastrální úřad pro Jihomoravský kraj, Katastrální pracoviště Brno-venkov	Okres Brno-venkov	Obec Tišnov	Podpis Číslo Razítko
Kat. území Tišnov	Mapový list č. TIŠNOV 3-1/31	Měřítko platné pro rás 190 x 277 mm 1:1000	
<b>KOPIE KATASTRÁLNÍ MAPY</b>			
se zobrazením rozsahu věcných břemen zřízených k části pozemku zobrazených v katastrální mapě			
Stav k 23.11.2015 07:55:02	Vyhotovil Vyhотовeno dálkovým přístupem 23.11.2015 08:03:08		Dne