



## Dodatek č. 1

K Nájemní smlouvě č. OSKMS ze dne 10.12.2019

Smluvní strany:

### **Fakultní nemocnice Ostrava**

se sídlem: 17. listopadu 1790, 708 52 Ostrava-Poruba

IČ: 00843989

DIČ: CZ00843989

příspěvková organizace zřízená zřizovací listinou Ministerstva zdravotnictví České republiky ze dne 25.11.1990, č.j. OP-054-25.11.90

bankovní spojení: Československá obchodní banka, a.s., č. účtu: 8010-0309258333/0300

zastoupená: Ing. Ondřejem Soškou, BA, vedoucím kanceláře ředitele

adresa datové schránky: u2nmpm2

(dále jen „pronajímatel“)

a

### **Vodafone Czech Republic a.s.**

se sídlem: náměstí Junkových 2808/2, 155 00 Praha 5

IČO: 25788001

DIČ: CZ25788001

společnost zapsaná v obchodním rejstříku vedeném Městským soudem v Praze pod sp.zn. B 6064

bankovní spojení: Citibank, č. účtu: 2029851107/2600

zastoupená: [REDACTED]

adresa datové schránky: 29acihr

(dále jen „nájemce“)

Výše uvedené strany se dohodly na tomto dodatku č. 1 k Nájemní smlouvě č. OSKMS ze dne 10.12.2019 (dále jen "Předmětná smlouva"), jejímž předmětem je nájem části NEMOVITOSTI - budovy bez čísla popisného nebo evidenčního - stavba občanské vybavenosti, která je součástí pozemku parc. č. 1739/178, kat. úz. Poruba, obec Ostrava za účelem výstavby, provozu, údržby a úprav telekomunikačního zařízení nájemce.

Smluvní strany se dohodly, zejm. z důvodu změny trasy 02 vedení optického telekomunikačního kabelu v/na NEMOVITOSTI, na následujících změnách Předmětné smlouvy:

### **I.**

Příloha č. 1 Předmětné smlouvy – specifikace PŘEDMĚTU NÁJMU a Příloha č. 2 rozsah stavebních úprav a ilustrativní příklad umístění ZAŘÍZENÍ, se nahrazuje novou podobou těchto příloh, již představují výkresy, které jsou přílohou č. 1 a přílohou č. 2 tohoto dodatku č. 1. Všude tam, kde v textu Předmětné smlouvy je odkaz na Přílohu č. 1 a Přílohu č. 2, rozumí se jím znění Přílohy č. 1 a Přílohy č. 2 tohoto dodatku č. 1.

### **Smluvní strany si dále dohodly následující doplňující podmínky instalace trasy optických telekomunikačních kabelů:**

Nájemce se zavazuje, že optický kabel ve schodišťovém prostoru bude v samozhášivém provedení s bezhalogenovou izolací a také ochranná lišta bude v bezhalogenovém provedení.

### **II.**

Ostatní ujednání Předmětné smlouvy se nemění.



Tento dodatek č. 1 nabývá platnosti dnem jeho podpisu oběma smluvními stranami a účinnosti dnem jeho uveřejnění v registru smluv, které zajistí majitel.

Tento dodatek č. 1 je vyhotoven ve čtyřech vyhotoveních, z nichž každá ze stran obdrží po dvou vyhotoveních.

Na tento dodatek se vztahuje povinnost jeho uveřejnění prostřednictvím registru smluv ve smyslu zákona č. 340/2015 Sb., o zvláštních podmínkách účinnosti některých smluv, uveřejňování těchto smluv a o registru smluv (zákon o registru smluv). Smluvní strany se dohodly, že uveřejnění tohoto dodatku v registru smluv zajistí pronajímatel, a to do 30 dnů ode dne platnosti tohoto dodatku.

Účastníci tohoto dodatku č. 1 shodně prohlašují, že si jej před jeho podpisem přečetli a že tento dodatek č. 1 byl uzavřen po vzájemném projednání, podle jejich pravé a svobodné vůle, určitě, vážně a srozumitelně, nikoliv v tísní za nápadně nevýhodných podmínek. Na důkaz toho připojují účastníci své podpisy.

Přílohy: Příloha č. 1 - specifikace PŘEDMĚTU NÁJMU

Příloha č. 2 - rozsah stavebních úprav a ilustrativní příklad umístění ZAŘÍZENÍ

Příloha č. 3 - pověření [redacted] (kopie)

#### Pronajímatel

Fakultní nemocnice Ostrava

V Ostravě dne 22. 6. 2020

Podpis:

Jméno: Ing. Ondřej Soška, BA

Funkce: vedoucí kanceláře ředitele

#### Nájemce

Vodafone Czech Republic a.s.

V Praze dne 25. 6. 2020

Podpis:


Jméno:

Vodafone Czech Republic a.s.  
náměstí Junkových 2, 155 00 Praha  
IČO: 25788001, DIČ: CZ25788001  
tel.: 775 971 111, fax: 775 971 111

39  
FNO  
FAKULTNÍ NEMOCNICE OSTRAVA  
17. listopadu 1790, 708 52 Ostrava-Poruba  
tel.: +420 597 371 111, fax: +420 597 371 344


Příloha č. 1 - Předmět nájmu  
půdorys střechy

 Předmět nájmu

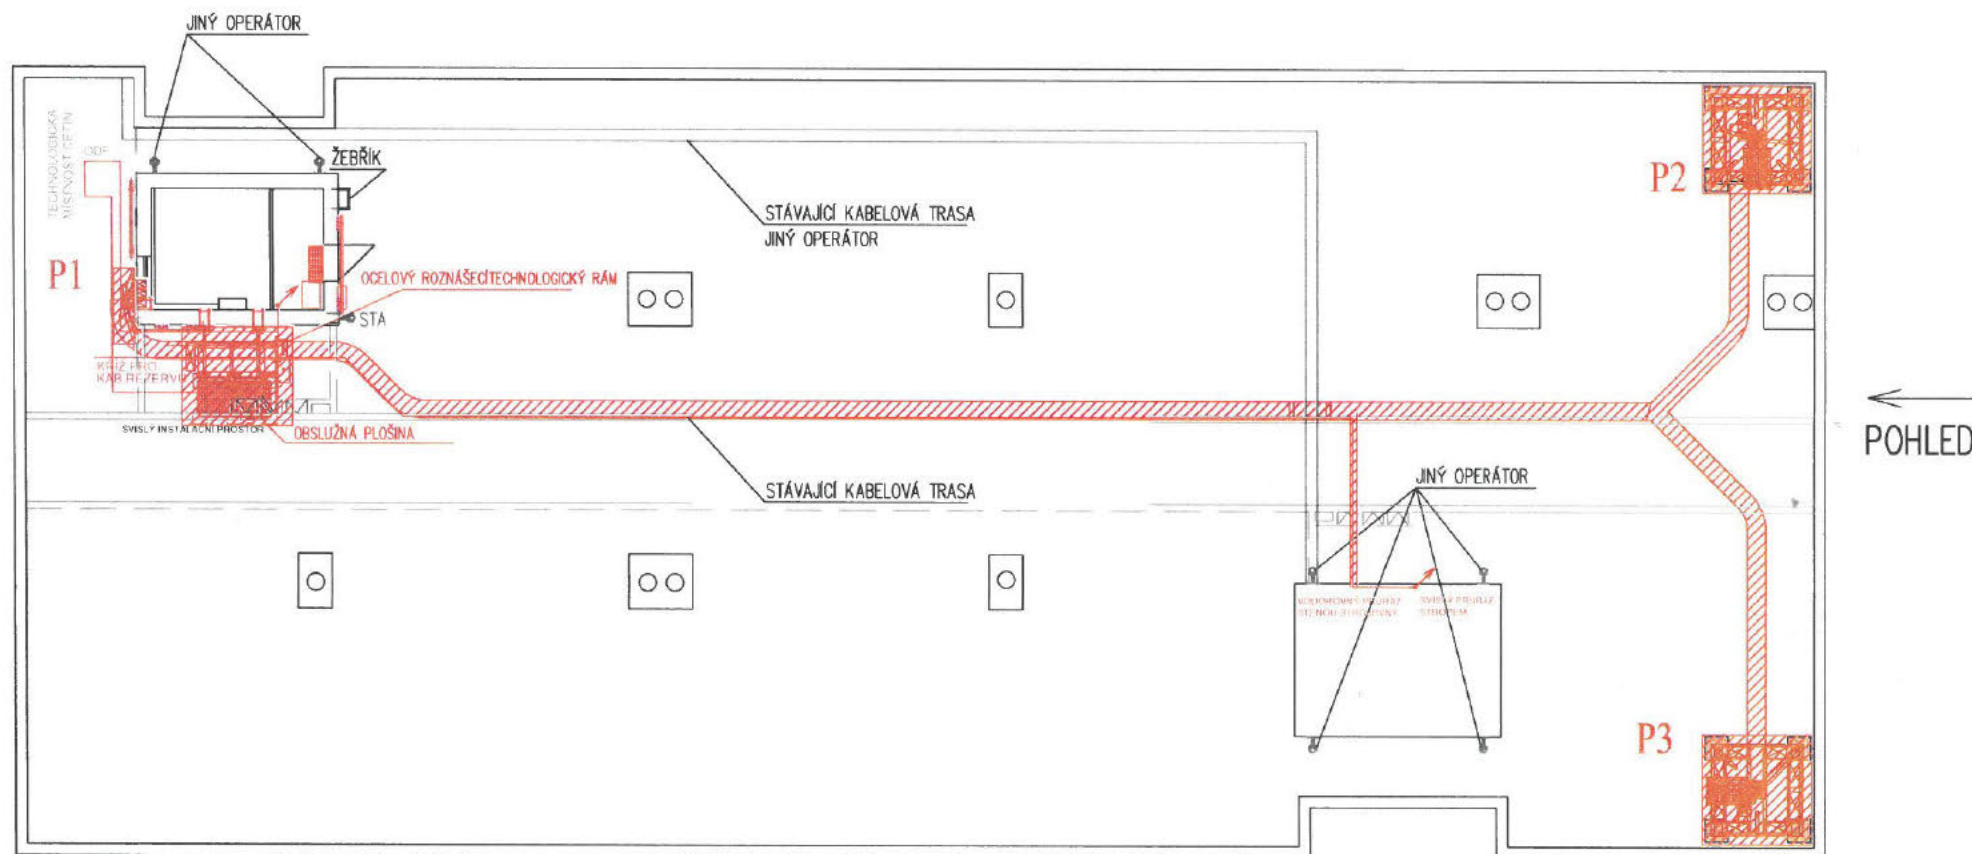


# Příloha č.1 - Specifikace předmětnámu pohled


 Předmět nájmu

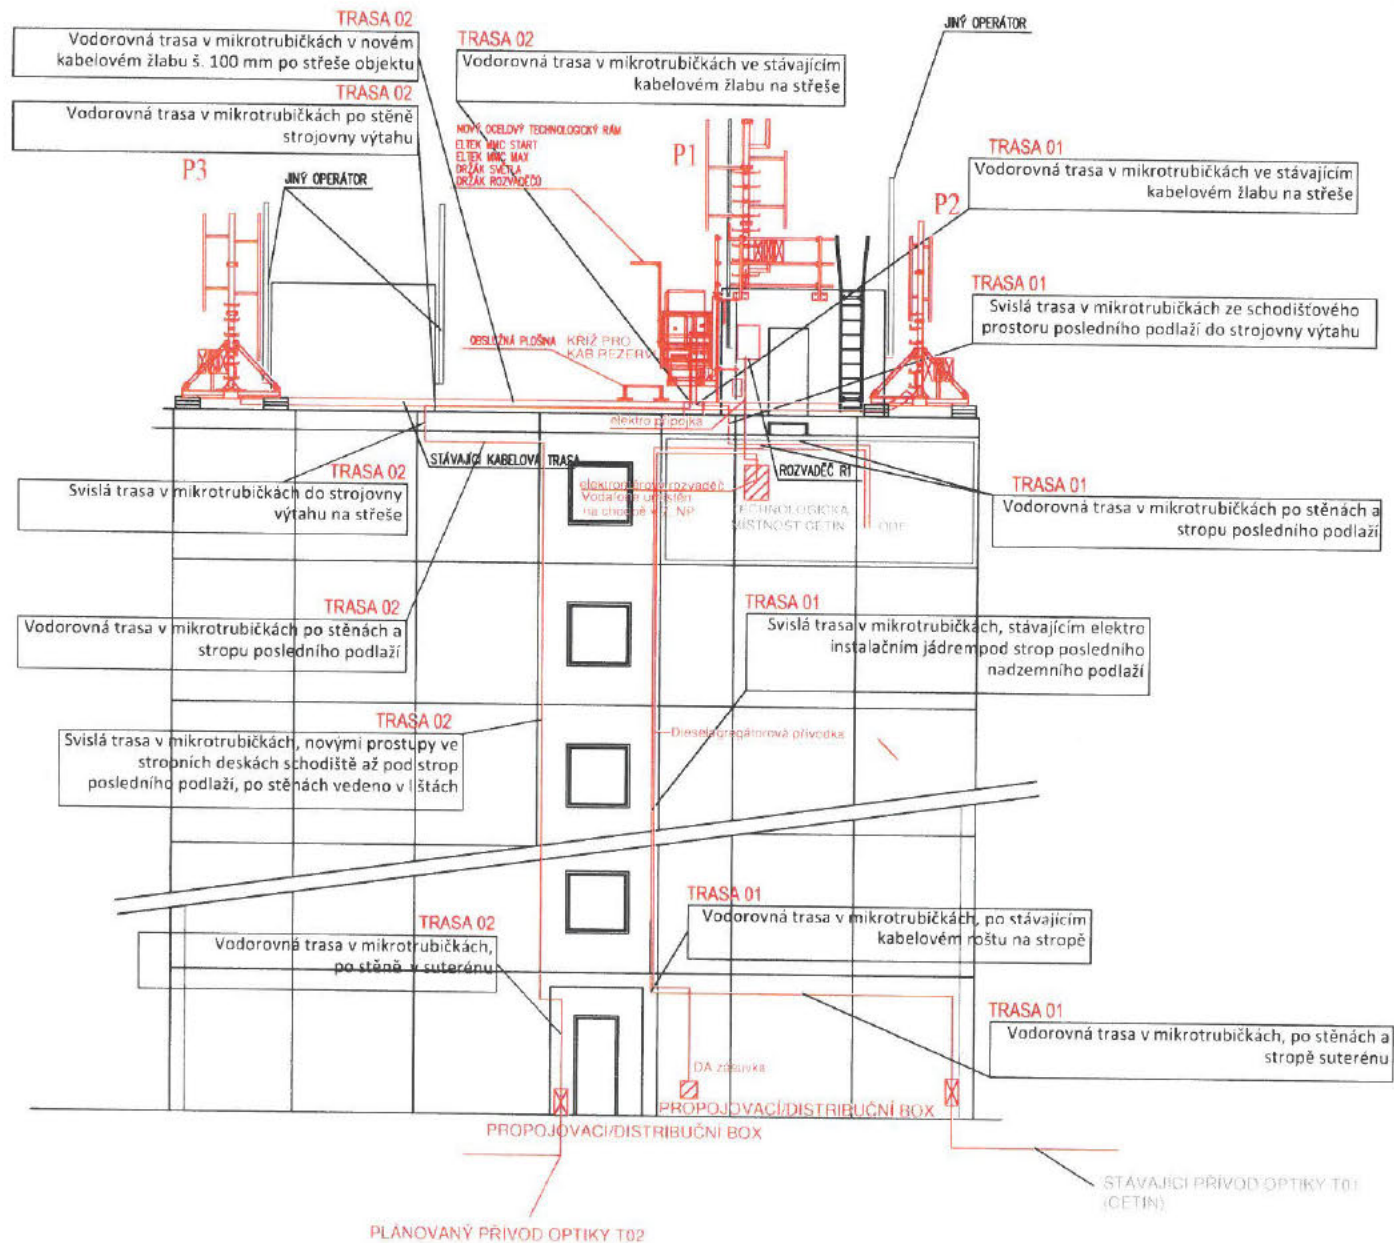


# Příloha č. 1 - Specifikace předmětu nájmu půdorys suterénu

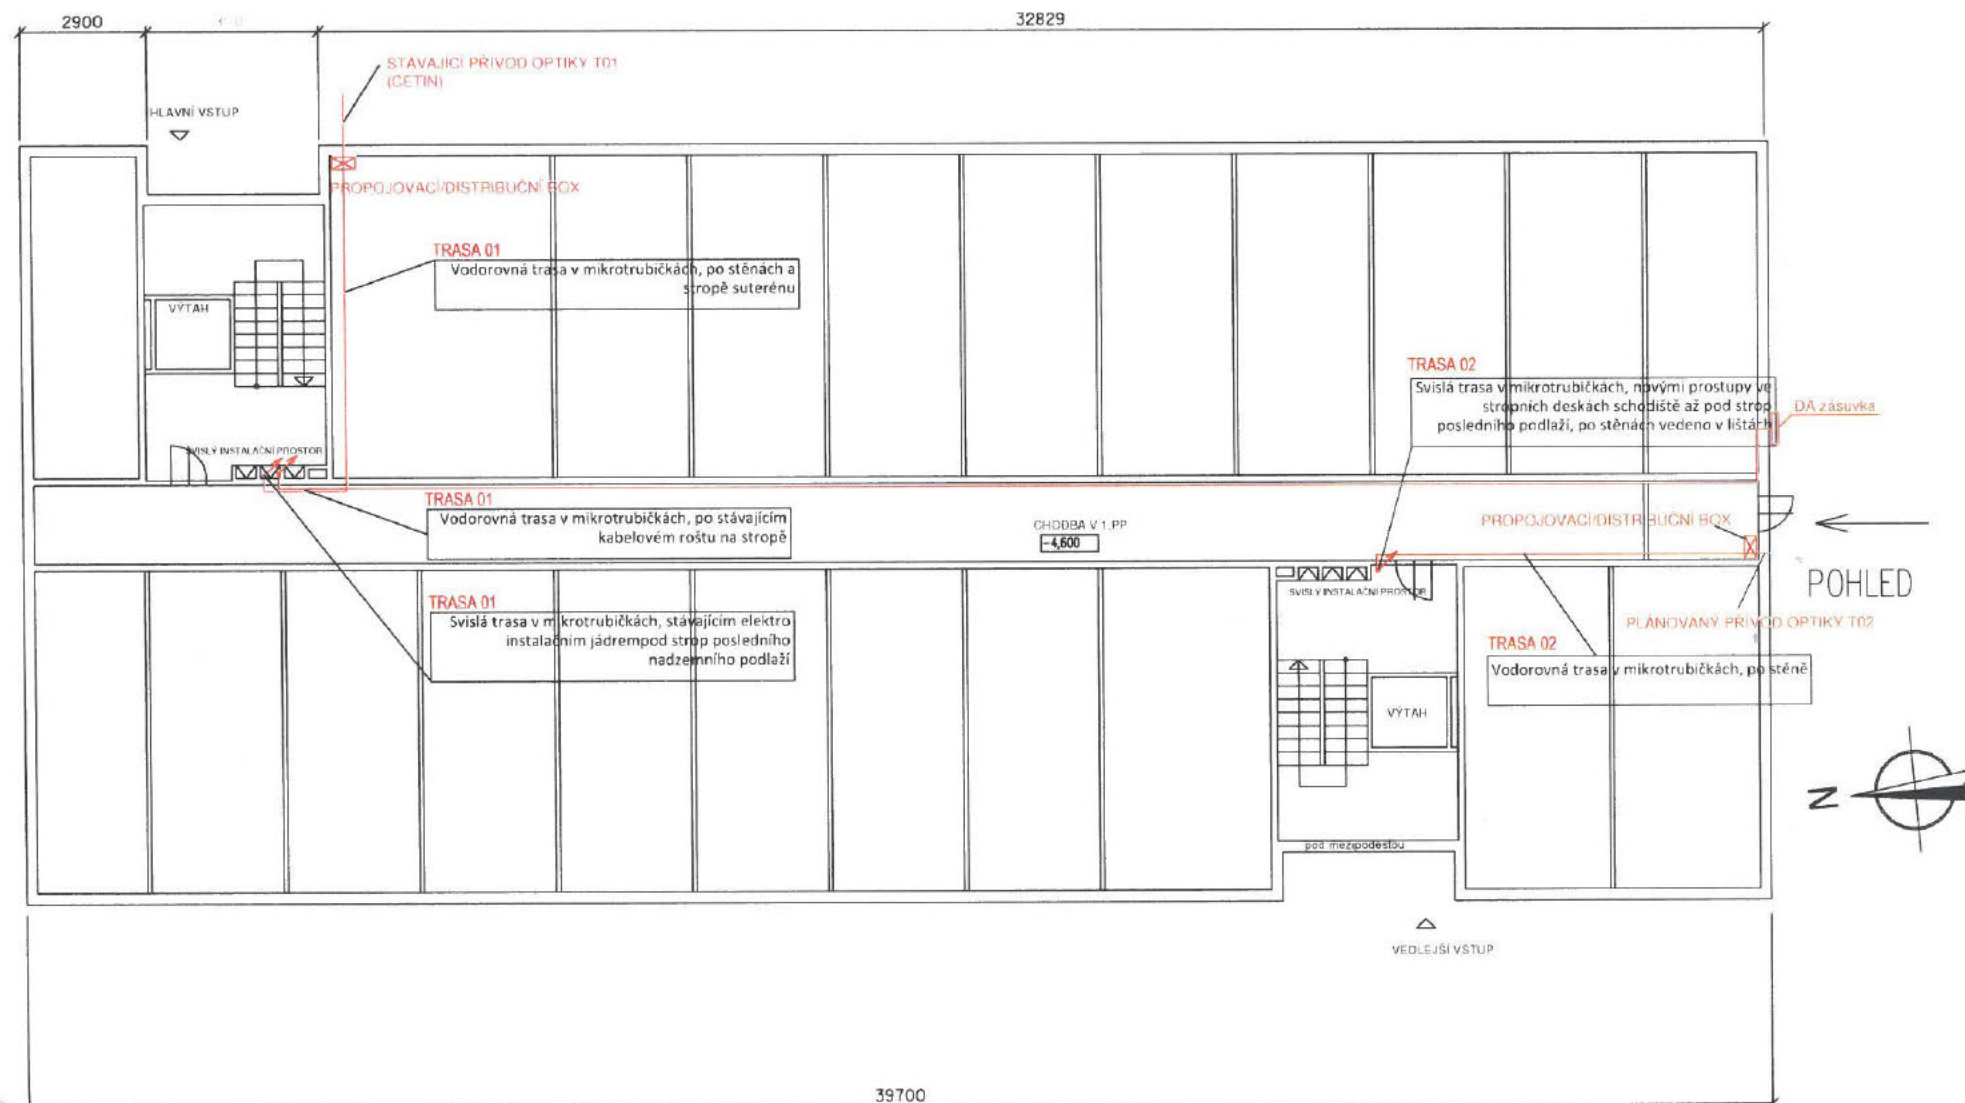

## Příloha č. 2 - Rozsah stavebních úprav a ilustrativní příklad umístění zařízení půdorys střechy

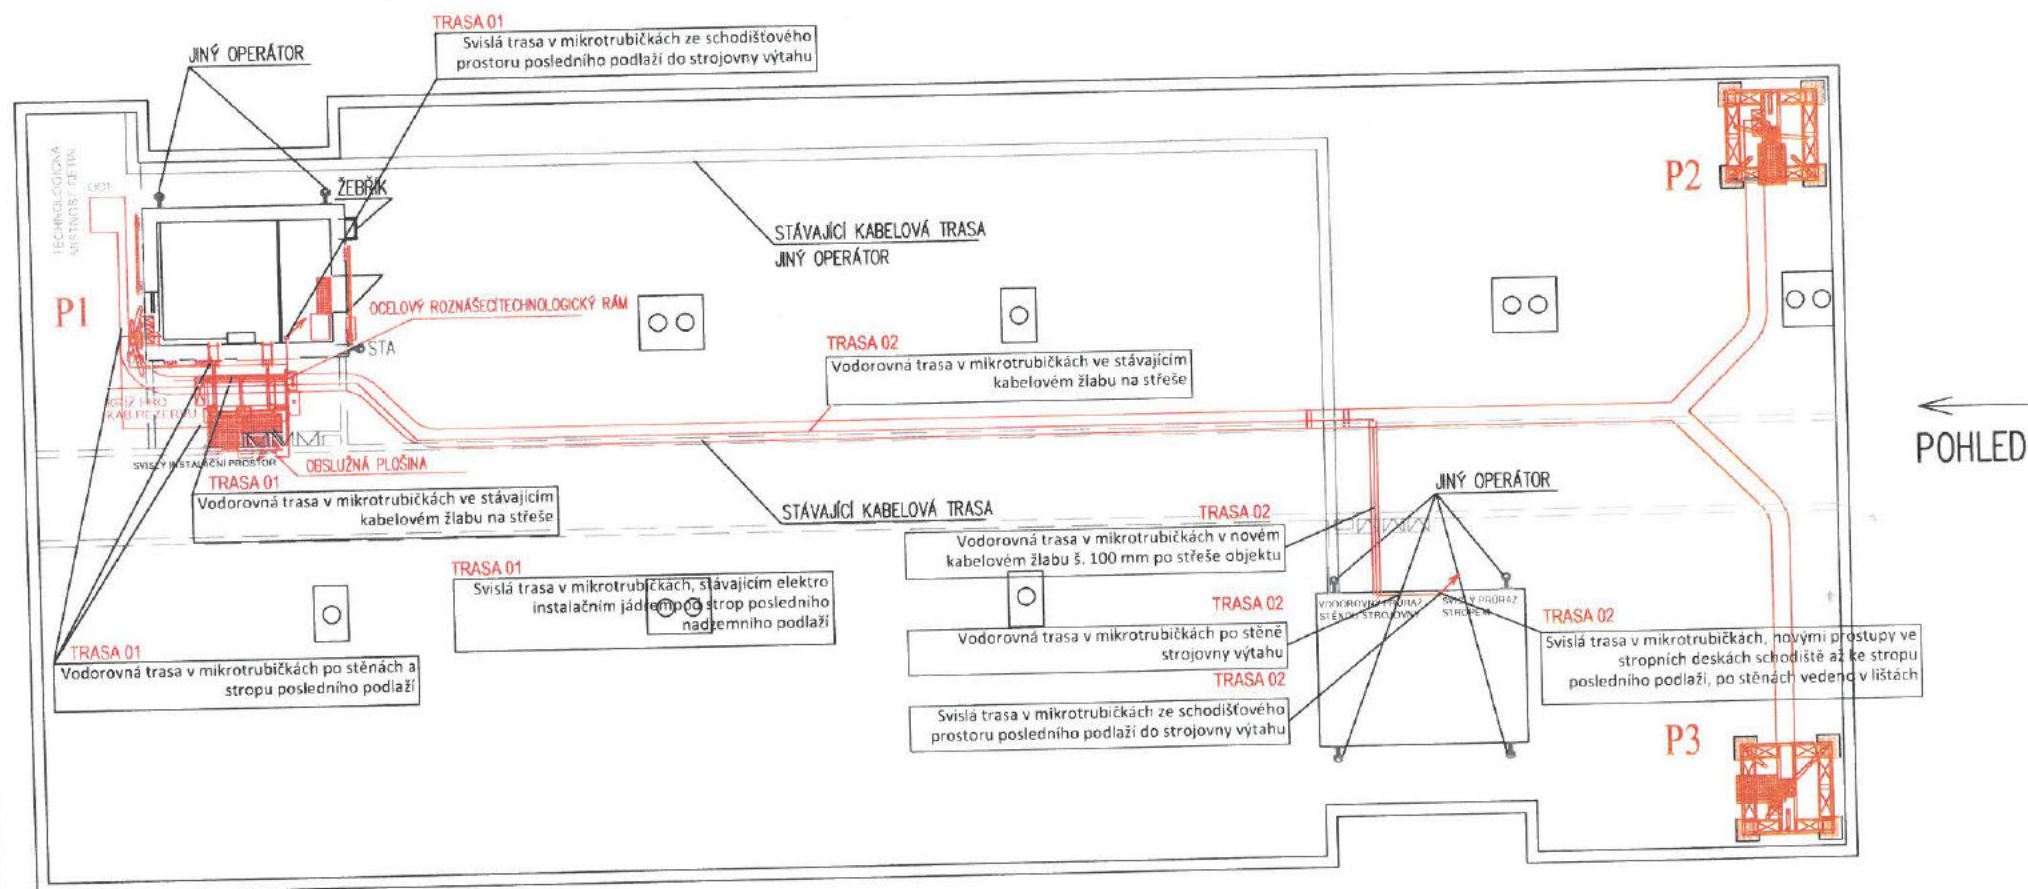

Příloha č.2 - Rozsah stavebních úprav a ilustrativní příklad umístění zařízení  
pohled

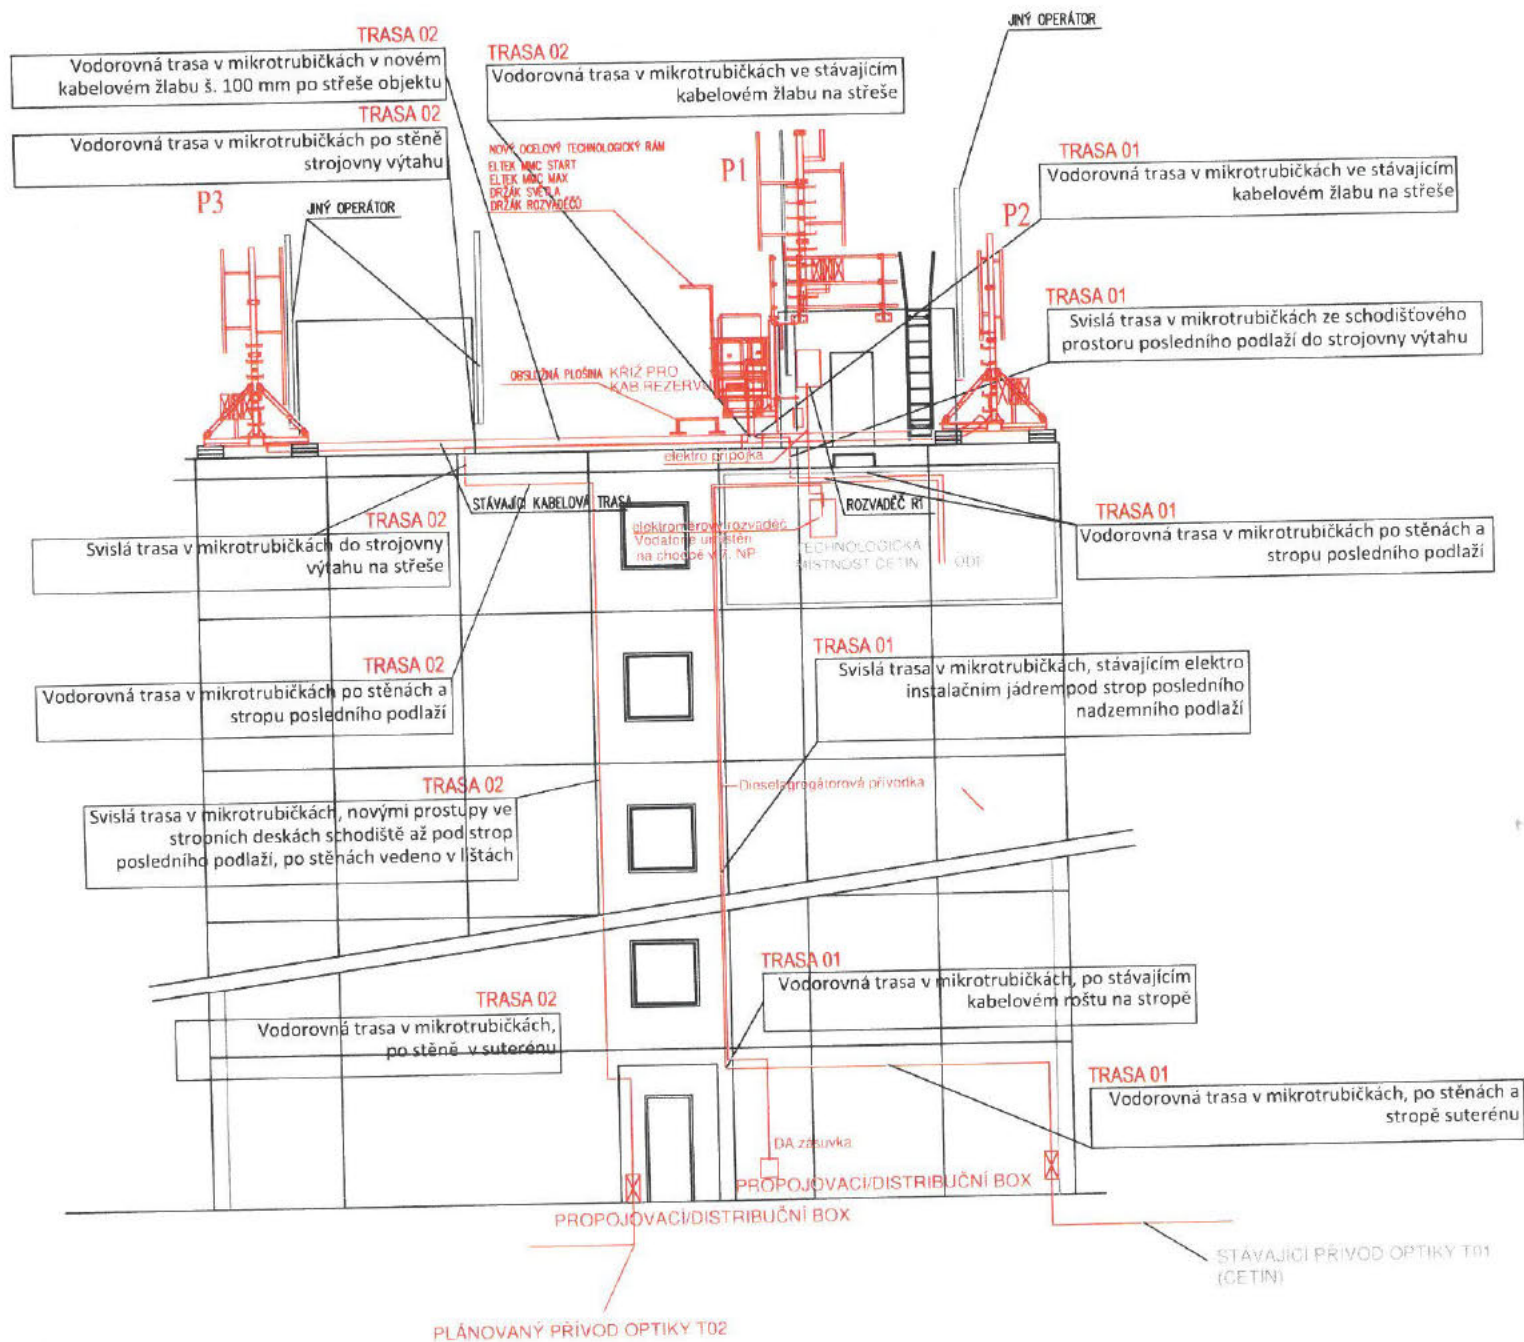

# Příloha č. 2 - Rozsah stavebních úprav a ilustrativní umístění zařízení půdorys suterénu

