
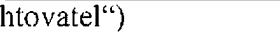




SMLOUVA č. SPP/007/2020

o zajištění provozu a pachtu vodohospodářského zařízení

podle zákona č. 274/2001 Sb., o vodovodech a kanalizacích pro veřejnou potřebu, ve znění pozdějších předpisů (dále jen ZVAK), a podle zákona č. 89/2012 Sb., občanský zákoník, ve znění pozdějších předpisů (dále jen NOZ),

I. Smluvní strany

- Vlastník, resp. propachtovatel: **Město Slavkov u Brna**
Palackého náměstí 65, 684 01 Slavkov u Brna
Zastoupené: Bc. Michalem Boudným, starostou
IČ: 00292311
DIČ: CZ00292311
Bankovní spojení: 
- Číslo účtu: 
(dále jen „vlastník“ nebo „propachtovatel“)
- Provozovatel, resp. pachtýř: **Vodovody a kanalizace Vyškov, a. s.**
Brněnská 410/13, 682 01 Vyškov
Zastoupený: Ing. Vladimírem Kramářem, prokuristou
IČ: 49454587
DIČ: CZ49454587
Zápis v OR: Krajský soud v Brně oddíl B, vložka 1170
Bankovní spojení: 
Číslo účtu: 
(dále jen „provozovatel“ nebo „pachtýř“)

uzavírají podle ustanovení § 8 odst. 2 ZVAK tuto smlouvu:

II. Úvodní údaje

- V majetku vlastníka jsou níže uvedená zařízení kanalizací, tvořící soubor movitých a nemovitých věcí, jehož provozování je předmětem této smlouvy a to:
vodní dílo „SO 04a Splaškový kanalizační řad“, které je součástí stavby „Novostavba stanice JSDH, Slavkov u Brna“
 - kanalizační řad PVC SN 12, DN 250, v délce 147,99 m
 - 4 ks kanalizačních šachetumístěné na parcele p. č. p. č. 343/2, 343/6, 343/17 a 342 v k.ú. Slavkov u Brna, povolené k účelu užívání stavby Kolaudačním souhlasem č.j. SU/9860-20/3896-2020/Več, ze dne 23.3.2020 vydaném MěÚ Slavkov u Brna, Odborem stavebního úřadu, územního plánování a životního prostředí.
- Vlastník eviduje tato vodohospodářské zařízení dle zákona č. 274/2001 Sb., o vodovodech a kanalizacích pro veřejnou potřebu, ve znění pozdějších předpisů.

III. Předmět smlouvy

- Provozovatel se touto smlouvou zavazuje provozovat shora popsaná vodní díla v souladu s právními předpisy, podmínkami stanovenými pro tento provoz, rozhodnutími správních úřadů a podmínkami dále smluvně dohodnutými. Provozováním kanalizace se rozumí souhrn činností k zajištění odvádění a čištění odpadních vod. Provozováním není správa majetku kanalizace, její prostá reprodukce ani její rozvoj.
- Provozovatel prohlašuje, že je osobou oprávněnou k provozování vodovodů a kanalizací ve smyslu ustanovení § 6 zákona č. 274/2001 Sb., o vodovodech a kanalizacích pro veřejnou potřebu, ve znění pozdějších předpisů.

IV. Práva a povinnosti provozovatele

1. Provozovatel vlastním nákladem na provozovaném vodohospodářském zařízení zajistí dodávku služeb a bude plnit všechny povinnosti provozovatele kanalizace vyplývající z platné právní úpravy, zejména ze zákona č. 274/2001 Sb., o vodovodech a kanalizacích pro veřejnou potřebu, ve znění pozdějších předpisů, a prováděcí vyhlášky č. 428/2001 Sb. v platném znění.
2. Provozovatel bude na provozovaném vodohospodářském zařízení provádět vlastním nákladem běžnou údržbu, která zahrnuje zejména čištění, monitoring a pasportizaci kanalizačního potrubí a souvisejících objektů, zabezpečování pravidelných revizí a dále bude vydávat vyjádření k projektovým dokumentacím pro účely územního a stavebního řízení.
3. Provozovatel bude na provozovaném vodohospodářském zařízení zajišťovat na své náklady v rámci obvyklého udržování odstraňování poruch a drobných závad kanalizační sítě v rozsahu objemu oprav plánovaného v kalkulaci stočného na příslušný kalendářní rok.
4. Provozovatel odpovídá za nadměrné opotřebení provozovaného vodohospodářského zařízení, pokud k tomu přispěl jeho využíváním v rozporu s provozním řádem nebo jinak dohodnutými podmínkami. Náklady na odstranění nadměrného opotřebení v tomto případě nese plně provozovatel.
5. Provozovatel je povinen oznámit vlastníkovi bez zbytečného odkladu potřeby oprav kanalizační sítě, obnovy, rekonstrukcí a modernizací na provozovaném majetku, které má zajistit vlastník.
6. Pokud dojde k poruše provozovaného vodohospodářského zařízení v záruční době, zajistí provozovatel pouze nezbytné práce k omezení případných škod na majetku a uvědomí vlastníka. Provedení případné opravy provedené na základě objednávky vlastníka bude provozovatel uplatňovat na vlastníkovi a ten případně na zhotoviteli vodohospodářského zařízení v rámci záruční lhůty. Pokuty, penále a škody vzniklé z tohoto důvodu jsou nákladem vlastníka.
7. Napojovat na provozované vodohospodářské zařízení další právnické a fyzické osoby, po předchozím souhlasu vlastníka, je oprávněn pouze provozovatel nebo jím pověřený subjekt.
8. Provozovatel není oprávněn přenechat uvedené vodohospodářské zařízení k užívání jiné právnické nebo fyzické osobě bez předchozího souhlasu vlastníka.
9. V případě ukončení platnosti smlouvy je provozovatel povinen předat zpět vlastníkovi vodohospodářské zařízení uvedené v čl. II. této smlouvy ve stavu odpovídajícím běžnému opotřebení za dobu jeho provozování.

V. Práva a povinnosti vlastníka

1. Vlastník zajišťuje a hradí zejména:
 - a) plánované opravy na kanalizační síti a dalších provozovaných objektech nad rámec povinností provozovatele v článku IV., odst. 3,
 - b) nezbytné technologické a provozní dovybavení za oboustranné dohody,
 - c) výdaje na obnovu vodohospodářského zařízení a jiné výdaje investičního charakteru,
 - d) materiál na odbočení přípojky (§ 8 odst. 5 ZVAK).
2. Vlastník je povinen předat provozovateli vodohospodářské zařízení uvedené v čl. II. této smlouvy ve stavu způsobilém k jeho řádnému provozování.
3. Vlastník je oprávněn požadovat přístup k provozovanému vodohospodářskému zařízení za účelem kontroly, zda provozovatel provozuje toto zařízení řádným způsobem.
4. Vlastník zajišťuje odstraňování vad a nedodělků zjištěných na provozovaném zařízení během záruční doby a nese případné náklady s tím spojené. Opravy v záruční době zajistí vlastník u dodavatele stavby po předchozím upozornění provozovatele.
5. Vlastník zajišťuje a hradí potřebné plánované opravy (mimo havarijní opravy kanalizační sítě a drobné závady), obnovu, rekonstrukce a modernizace provozovaného majetku zabezpečující jeho funkčnost a ekonomický provoz.
6. Vlastník je povinen zajistit provozovateli na jeho žádost vstup na pozemky třetích osob k provádění údržby a oprav vodohospodářského zařízení v případě, že pro zmíněný účel nejsou tyto pozemky zatíženy odpovídajícím břemenem.

7. Vlastník je oprávněn kontrolovat plnění povinností provozovatele vyplývající z této smlouvy a požadovat v přiměřených lhůtách a přiměřeným způsobem odstranění zjištěných závad.
8. Vlastník se zavazuje neuzavírat s třetí osobou smlouvu, která se dotýká práv a povinností provozovatele bez jeho písemného souhlasu.

VI. Společná ustanovení

1. Vlastník dle níže uvedených ustanovení zákona č. 274/2001 Sb., o vodovodech a kanalizacích pro veřejnou potřebu, ve znění pozdějších předpisů, tímto smluvně pověřuje provozovatele:
 - a) umožnit připojení pozemku nebo stavby na provozovanou kanalizaci při splnění zákonných podmínek dle ustanovení § 8 odst. 5,
 - b) uzavírat vlastním jménem písemné smlouvy o odvádění odpadních vod s odběrateli dle ustanovení § 8 odst. 6,
 - c) přijmout od odběratele náhradu vzniklé ztráty při neoprávněném vypouštění odpadních vod do kanalizace dle § 10 odst. 3,
 - d) účtovat odběratelům a vymáhat úplatu za odvádění odpadních vod (stočné) dle ustanovení § 8 odst. 14,
 - e) provádět odborným způsobem potřebné zásahy do kanalizace dle ustanovení § 9 odst. 2,
 - f) předložit odběrateli na jeho žádost výpočet ceny stočného dle ustanovení § 20 odst. 8,
 - g) udělovat písemný souhlas k činnostem v ochranném pásmu dle ustanovení § 23 odst. 5,
 - h) poskytnout informace žadateli o možném střetu s ochranným pásmem, udělovat stavebníkovi souhlas s prováděním prací, které jsou spojeny se zásahem do ochranného pásma dle ustanovení § 23 odst. 8.
2. Případná provozní měřicí zařízení jsou součástí provozního majetku provozovatele.

VII. Pachtovné

1. Předmětem smlouvy není investiční výstavba vedoucí k rozšiřování kanalizace a dále nejsou předmětem smlouvy práce na obnově, rekonstrukci a modernizaci provozovaného majetku zabezpečující jeho funkčnost a ekonomický provoz. Investorem těchto prací je vlastník a zdrojem jejich financování je pachtovné (dříve nájemné).
2. Pachtovné se stanovuje dohodou smluvních stran a s účinností od 1.4.2020 činí 100,- Kč ročně. Pokud je propachtovatel plátcem DPH, bude k pachtovnému účtována DPH ve výši dle zákona. Stanovená výše pachtovného se v tomto případě bude považovat za základ DPH.
3. Pachtovné bude vlastníkem fakturováno ročně s DUZP k 31. 12. a bude splatné do 14 dnů ode dne vystavení faktury převodem na bankovní účet vlastníka. V případě prodloužení provozovatele s úhradou pachtovného, je vlastník oprávněn účtovat provozovateli smluvní pokutu ve výši 0,01 % z dlužné částky za každý den prodloužení.

VIII. Cena provozování a cena stočného

1. Provozování zařízení kanalizací specifikovaných v čl. II smlouvy je provozovateli hrazeno přímo jednotlivými odběrateli, a to z výnosů z této činnosti, které jsou vyjádřeny stočným.
2. Do smluvních vztahů s odběrateli odvádějící odpadní vody vstupuje provozovatel, kterému je také stočné hrazeno.
3. Výše stočného se stanoví zpravidla na kalendářní rok a oznamuje se formou cenového oznámení. O výši vodného rozhoduje statutární orgán provozovatele – představenstvo.
4. Od 1. 1. 2020 činí jeho výše 39,48 Kč bez DPH. K ceně stočného bude účtováno DPH dle platných předpisů.
5. Stočné je vztaženo na 1 m³ fakturované odpadní vody a je tvořeno náklady nutnými pro zajištění odvádění a čištění odpadní vody, dále pachtovným a přiměřeným ziskem provozovatele.

IX. Doba provozování vodohospodářského zařízení

1. Tato smlouva se uzavírá na dobu neurčitou od 1.4.2020 s výpovědní lhůtou 3 měsíce. Výpovědní doba začíná plynout prvním dnem následujícího měsíce po doručení písemné výpovědi druhé straně.
2. Písemnou dohodou obou smluvních stran lze tuto smlouvu ukončit k jakémukoli datu.

X. Závěrečná ustanovení

1. Vlastník vodohospodářského zařízení prohlašuje, že mu při uzavření této smlouvy nejsou známy žádné skutečnosti, které by provozovateli znemožňovaly plnit řádně závazky z této smlouvy vyplývající.
2. Zařízení kanalizací provozované podle této smlouvy hodlá vlastník vložit jako nepeněžitý vklad do majetku provozovatele, podle Zásad pro zvyšování základního kapitálu společnosti Vodovody a kanalizace Vyškov, a.s., schválených valnou hromadou dne 25. 5. 2012.
3. Práva, povinnosti a vztahy smluvních stran touto smlouvou výslovně neupravené se řídí obecně závaznými právními předpisy, zejména příslušnými ustanoveními obchodního zákoníku, zákona o vodách a zákona o vodovodech a kanalizacích pro veřejnou potřebu.
4. V případě, že některé ustanovení smlouvy se, ať už vzhledem k platnému právnímu řádu nebo k jeho změnám, ukáže neplatným, neúčinným nebo sporným, anebo některé ustanovení chybí, nastupuje buď ustanovení příslušného obecně závazného právního předpisu, které je svou povahou a účelem nejbližší zamýšlenému účelu smlouvy, nebo – není-li takového ustanovení právního předpisu – způsob řešení, jenž je v obchodním styku obvyklý.
5. Spory mezi stranami budou řešeny smírnou cestou. Nepodaří-li se vyřešit takový spor smírně, bude k jeho projednání a rozhodnutí příslušný český soud, a to nevyklučují-li to ustanovení obecně závazných procesně právních předpisů, podle sídla společnosti.
6. K platnosti této smlouvy je třeba dohody smluvních stran o celém jejím obsahu. Smlouva nabývá platnosti dnem jejího podpisu oběma smluvními stranami a účinnosti dnem 1.4.2020. Lze ji měnit nebo doplňovat pouze písemnými dodatky, na kterých se dohodnou obě smluvní strany.
7. Tuto smlouvu projednalo a schválilo zastupitelstvo města Slavkov u Brna na svém zasedání dne 20.4.2020 a přijalo k ní usnesení č. 208/12-1.ZM/2020.
8. Obec prohlašuje ve smyslu ustanovení § 41 zákona č. 128/2000 Sb., O obcích ve znění pozdějších předpisů, že byly splněny všechny podmínky podmiňující platnost této smlouvy.
9. Tato smlouva je vyhotovena ve čtyřech stejnopisech, z nichž po dvou obdrží každá ze smluvních stran.

Ve Slavkově u Brna dne 24. 4. 2020



Město Slavkov u Brna
Bc. Michal Boudný, starosta
(vlastník)



Ve Vyškově dne 26. 05. 2020



Vodovody a kanalizace Vyškov, a.s.
Ing. Vladimír Kramář,
(provozovatel)

VODOVODY A KANALIZACE
VYŠKOV, a.s. 19
Brněnská 410/13





MĚSTSKÝ ÚŘAD SLAVKOV U BRNA
Odbor stavebního úřadu, územního plánování a životního prostředí
 Palackého náměstí 65, 684 01 Slavkov u Brna

VÁŠ DOPIS ZN.:

ZE DNE:

ČJ.: SU/9860-20/ 3896-2020/Več

Dle rozdělovníku

VYŘIZUJE:

TEL.:

FAX:

E-MAIL:

DATUM:

23.03.2020

KOLAUDAČNÍ SOUHLAS

Městský úřad Slavkov u Brna, Odbor stavebního úřadu, územního plánování a životního prostředí (OSÚÚPŽP), oddělení životního prostředí, jako věcně příslušný vodoprávní úřad podle ustanovení § 104 odst. 2 písm. c) a ustanovení § 106 odst. 1 zákona č. 254/2001 Sb., o vodách a o změně některých zákonů, ve znění pozdějších předpisů (dále jen „vodní zákon“) a jako místně příslušný vodoprávní úřad podle ustanovení § 11 zákona č. 500/2004 Sb., správní řád, ve znění pozdějších předpisů (dále jen „správní řád“) a dále jako příslušný speciální stavební úřad podle ustanovení § 15 odst. 1 písm. d) zákona č. 183/2006 Sb., o územním plánování a stavebním řádu (stavební zákon), v platném znění (dále jen „stavební zákon“) a dále dle ustanovení § 15 odst. 5 vodního zákona přezkoumal podle ustanovení § 122 stavebního zákona žádost o dílčí kolaudační souhlas, kterou dne 05.02.2020 podalo

Město Slavkov u Brna, Palackého nám. 65, 684 01 Slavkov u Brna, IČ 00292311

a na základě tohoto přezkoumání vydává podle ustanovení § 122 odst. 1, 3 stavebního zákona

dílčí kolaudační souhlas,

který je dokladem o povoleném užívání stavby vodního díla „SO 04a Splaškový kanalizační řád“, která je součástí stavby „Novostavba stanice JSDH, Slavkov u Brna“; kraj Jihomoravský, obec Slavkov u Brna, katastrální území Slavkov u Brna, na pozemcích parc. č. 343/2, 343/6, 343/17, 342 (SO 04a), katastrální území Slavkov u Brna, č.h.p. 4-15-03-064, hydrogeologický rajón rozmezí 2230 Vyškovská brána, 3230 Středomoravské Karpaty - severní část, orientační určení polohy (souřadnice Y, X v souřadnicovém systému S-JTSK): X_1168036.84; Y_579263.67 v tomto rozsahu:

SO 04a Splaškový kanalizační řád

Pro odvedení splaškových vod z objektů stanice HZS JMK ve Slavkově u Brna je dokončeno prodloužení kanalizačního řadu splaškové kanalizace DN 250 v délce 147,99 m. Prodloužení kanalizace je napojeno na stávající stoku DN 500, která kříží ul. Československé armády. Trasa nové kanalizace vedena podél vozovky v souběhu se stávající dešťovou kanalizací. Prodloužení kanalizace ukončeno revizní šachtou, do které je napojena vnitřní splašková kanalizace z areálu HZS JMK. Prodloužení splaškové kanalizace provedeno z kanalizačního PP s kruhovou pevností SN 12. Plastové potrubí uloženo v hloubeném výkopu na pískovém loži a obsypáno pískem. Rýha zasypána vykopanou zemínou. Povrch komunikace po ukončení prací uveden do původního stavu.

V průběhu realizace stavby byla na místě dne 11.09.2019 odsouhlasena vodoprávním úřadem drobná změna stavby zápisem do stavebního deníku spočívající v uložení kanalizace před šachtou Š1 v části podzemní betonové mostní konstrukce a v rekonstrukci původní šachty Š1 vše se souhlasem správce kanalizace Vodovody a kanalizace Vyškov a.s.

Dokončené vodní dílo:	stavby kanalizačních stok a kanalizačních objektů stoková síť, kanalizace pro veřejnou potřebu
Kanalizační soustava:	kanalizace
Charakter kanalizační soustavy:	oddílná (pouze splašková)
Druh stokové sítě:	gravitační
Počty oddělených částí systému:	stavby kanalizačních stok a kanalizačních objektů stoková síť, kanalizace pro veřejnou potřebu
Počet napojených obcí:	1 (Slavkov u Brna, lokalita ul. ČS Armády)
Materiál kanalizační stoky:	PP s kruhovou pevností SN 12
Nejmenší jmenovitá světlost stoky:	250
Největší jmenovitá světlost stoky:	250
Celková délka:	147,99 m
Typ kanalizace:	splašková
Počet odlehčovacích komor OK:	0
Počet kanalizačních šachet:	3 (+1 stávající)
Počet uličních vpustí:	0

Účelem užívání dokončené stavby vodního díla je odvádění odpadních vod z novostavby HZS JMK do ČOV Slavkov; stavby kanalizačních stok a kanalizačních objektů, oddílná splašková stoková síť pro veřejnou potřebu

Přímé určení polohy stavby (X, Y v souřadnicovém systému S-JSTK):

X_1167992.57; Y_579218.15; (č.b. 4; šachta Š, začátek řadu)
 X_1167844.71; Y_579224.17; (č.b. 1; šachta Š1, konec řadu, napojení)

Údaje o zkušebním provozu.....nebylo povoleno
 Údaje o předčasném užívání stavby.....nebylo povoleno

Odůvodnění:

Dne 05.02.2020 podalo město Slavkov u Brna, Palackého nám. 65, 684 01 Slavkov u Brna, IČ 00292311 Městskému úřadu Slavkov u Brna, Odboru stavebního úřadu, územního plánování a životního prostředí, oddělení životního prostředí, vodoprávnímu úřadu žádost o vydání dílčího kolaudačního souhlasu k užívání stavby vodního díla „SO 04a Splaškový kanalizační řad“, která je součástí stavby „Novostavba stanice JSDH, Slavkov u Brna“; kraj Jihomoravský, obec Slavkov u Brna, katastrální území Slavkov u Brna, na pozemcích parc. č. 343/2, 343/6, 343/17, 342 (SO 04a), katastrální území Slavkov u Brna, č.h.p. 4-15-03-064, orientační určení polohy (souřadnice Y, X v souřadnicovém systému S-JTSK): X_1168036.84; Y_579263.67.

Stavba vodního díla „SO 04a Splaškový kanalizační řad“ na pozemcích parc. č. 343/2, 343/6, 343/17, 342 (SO 04a), katastrální území Slavkov u Brna byla povolena rozhodnutím Městského úřadu Slavkov u Brna, odd. životního prostředí, vodoprávního úřadu vydaném pod č.j. SU/64137-18/ 2102-2018/Več ze dne 22.06.2018.

Městský úřad Slavkov u Brna, Odbor stavebního úřadu, územního plánování a životního prostředí (OSÚÚPŽP), oddělení životního prostředí, jako věcně příslušný vodoprávní úřad podle ustanovení § 104 odst. 2 písm. c) a ustanovení § 106 odst. 1 vodního zákona a jako místně příslušný vodoprávní úřad podle ustanovení § 11 správního řádu a dále jako příslušný speciální stavební úřad podle ustanovení § 15 odst. 1 písm. d) stavebního zákona a dále dle ustanovení § 15 odst. 5 vodního zákona vyzval podle ustanovení § 122 stavebního zákona na základě přípisu č.j. SU/14791-20/ 3896-2020/Več ze dne 24.02.2020 k poskytnutí součinnosti při závěrečné kontrolní prohlídce. Závěrečná kontrolní prohlídka byla svolána na 10.03.2020 se srazem pozvaných na místě stavby.

Dne 10.03.2020 provedl Městský úřad Slavkov u Brna, Odbor stavebního úřadu, územního plánování a životního prostředí (OSÚÚPŽP), oddělení životního prostředí, jako věcně a místně příslušný vodoprávní úřad podle ustanovení § 122 odst. 1, 3 stavebního zákona a ustanovení § 18i prováděcí vyhlášky závěrečnou kontrolní prohlídku stavby, z které byl sepsán protokol s tímto výsledkem:

1. Stavba vodního díla byla povolena rozhodnutím Městského úřadu Slavkov u Brna, Odborem stavebního úřadu, územního plánování a životního prostředí, odd. životního prostředí, vodoprávním úřadem vydaném pod č.j. SU/64137-18/ 2102-2018/Več ze dne 22.06.2018.
2. Bylo vyhověno všem obecným technickým požadavkům na výstavbu. Stavba vodního díla byla **provedena s drobnými změnami** proti projektové dokumentaci ověřené vodoprávním úřadem ve vodoprávním (stavebním) řízení v tomto rozsahu:
V rámci realizace stavebního objektu „SO 04a Splaškový kanalizační řad“ na pozemcích parc. č. 343/2, 343/6, 343/17, 342 (SO 04a), katastrální území Slavkov u Brna byla na místě dne 11.09.2019 odsouhlasena vodoprávním úřadem drobná změna stavby zápisem do stavebního deníku spočívající v uložení kanalizace před šachtou Š1 v části podzemní betonové mostní konstrukce a v rekonstrukci původní šachty Š1 vše se souhlasem správce kanalizace Vodovody a kanalizace Vyškov a.s. Dále byla splašková kanalizace pro veřejnou potřebu prodloužena o 0,99 m, celková délka je na základě geodetického zaměření stavby 147,99 m. Odchytky od stavebního povolení jsou vyznačeny v projektové dokumentaci skutečného provedení stavby a v geodetickém zaměření stavby, nevyžadují zvláštní vodoprávní řízení a povolení, vodoprávní úřad je vzal na vědomí.
3. Bezpečné užívání stavby vodního díla „SO 04a Splaškový kanalizační řad“ na pozemcích parc. č. 343/2, 343/6, 343/17, 342 (SO 04a), katastrální území Slavkov u Brna stavebník prokázal provedením předepsaných zkoušek a předložením předepsaných dokladů.
4. Městský úřad Slavkov u Brna, Odbor stavebního úřadu, územního plánování a životního prostředí (OSÚÚPŽP), oddělení životního prostředí, jako věcně a místně příslušný vodoprávní úřad shledal, že skutečné provedení stavby a její užívání nebude ohrožovat život a veřejné zdraví, bezpečnost a životní prostředí; nezjistil závady bránící bezpečnému užívání ani rozpor se závaznými stanovisky dotčených orgánů k užívání stavby vodního díla a na základě tohoto zjištění a závěrů z provedené závěrečné kontrolní prohlídky vydal dílčí kolaudační souhlas, který je dokladem o povoleném užívání stavby vodního díla „SO 04a Splaškový kanalizační řad“, která je součástí stavby „Novostavba stanice JSDH, Slavkov u Brna“; kraj Jihomoravský, obec Slavkov u Brna, katastrální území Slavkov u Brna, na pozemcích parc. č. 343/2, 343/6, 343/17, 342 (SO 04a), katastrální území Slavkov u Brna, č.h.p. 4-15-03-064, orientační určení polohy (souřadnice Y, X v souřadnicovém systému S-JTSK): X_1168036.84; Y_579263.67.

Poučení

Kolaudační souhlas nabývá právních účinků dnem doručení žadateli. Dle ustanovení § 122 odst. 2 stavebního zákona se na vydávání kolaudačního souhlasu nevztahují části druhá a třetí správního řádu. Souhlas lze přezkoumat v přezkumném řízení, které lze zahájit do 1 roku ode dne, kdy souhlas nabyl právních účinků. Rozhodnutí ve věci v přezkumném řízení v prvním stupni nelze vydat po uplynutí 15 měsíců ode dne, kdy souhlas nabyl právních účinků.

otisk razítka

vedoucí odd. životního prostředí

Rozdělovník:

Navrhovatel (doporučeně)

Město Slavkov u Brna, Palackého nám. 65, 684 01 Slavkov u Brna, IČ 00292311

Na vědomí (doporučeně)

Město Slavkov u Brna, Palackého náměstí 65, 684 01 Slavkov u Brna

Česká telekomunikační infrastruktura a.s., Olšanská 2681/6, 130 00 Praha 3

E.ON Distribuce, a.s., F. A. Gerstnera 2151/6, 370 49 České Budějovice

GridServices, s.r.o., Plynárenská 499/1, 657 02 Brno

Vodovody a kanalizace Vyškov, a.s., Brněnská 13, 682 01 Vyškov 1
Technické služby Města Slavkov u Brna, Špitálská 733, 684 01 Slavkov u Brna


Dotčené orgány státní správy (doporučeně)

Hasičský záchranný sbor Jihomoravského kraje, Zubatého 1, 614 00 Brno 14, ÚO Vyškov
Krajská hygienická stanice JMK, Jeřábkova 4, 602 00 Brno, pracoviště Vyškov
Krajské ředitelství policie JMK PČR, Kounicova 24, 611 32 Brno – Veverí, ÚO DI Vyškov,
MěÚ Slavkov u Brna, OSÚÚPŽP, stavební, Palackého nám. 65, 684 01 Slavkov u Brna

Na vědomí (doporučeně):

Povodí Moravy, s.p., Dřevařská 11, 601 75 Brno

MěÚ Slavkov u Brna, OSÚÚPŽP, odd. ŽP, Palackého nám. 65, 684 01 Slavkov u Brna (spis)

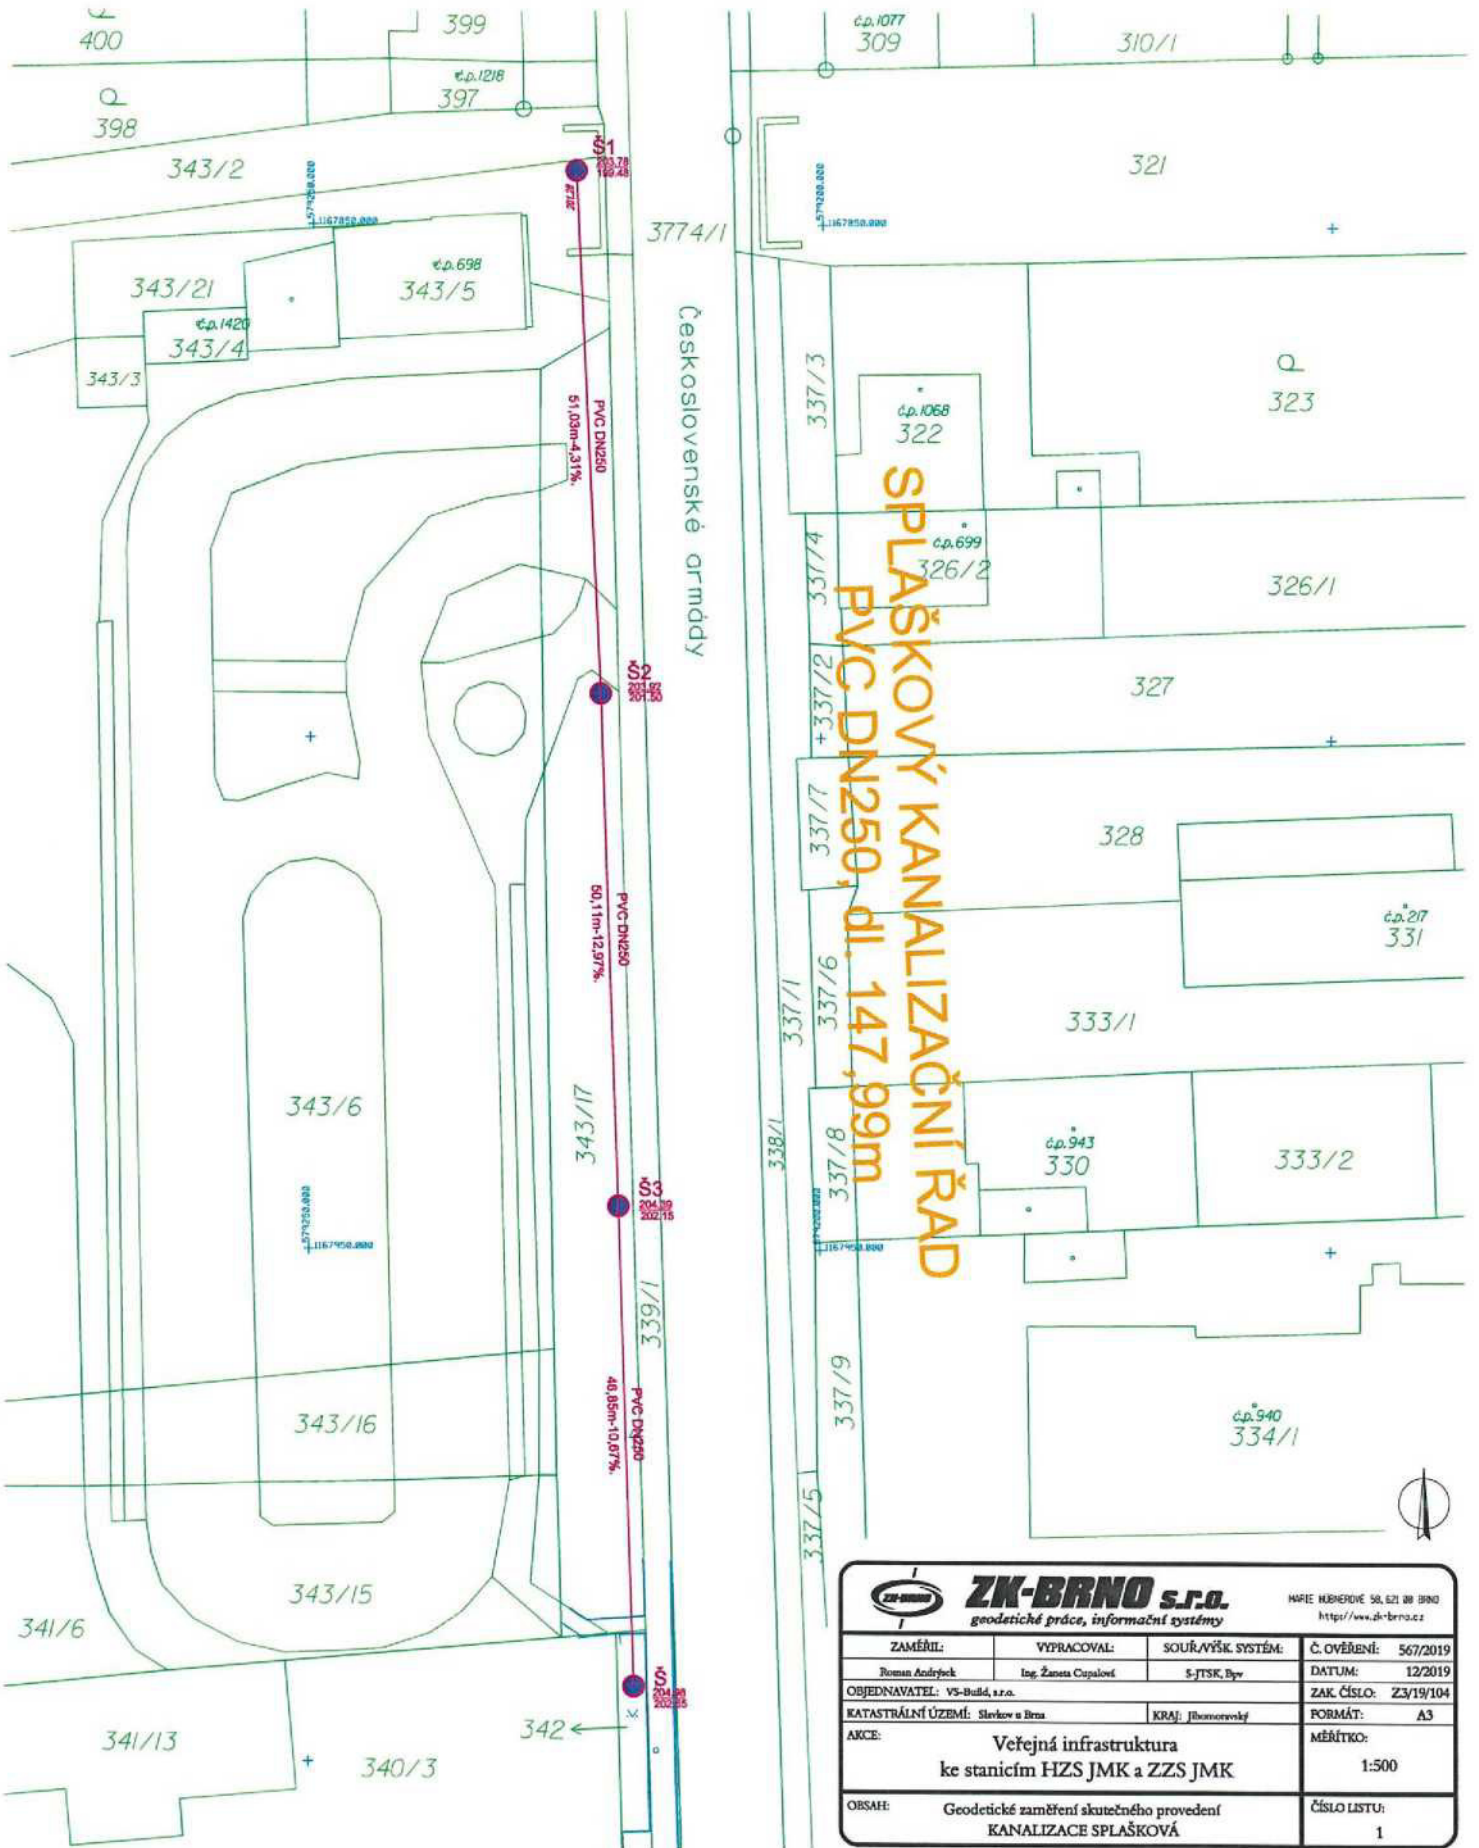

 ZK-BRNO s.r.o. geodetické práce, informační systémy		MAPA NÚBEROVÉ 58, 621 00 BRNO http://www.zk-brno.cz		
		ZAMĚŘIL:	VYPRACOVAL:	SOUŘAŽIČK. SYSTÉM:
Roman Ančický Ing. Zdeněk Čupalov		S-JTSK, Bpr		DATUM: 12/2019
OBJEDNAVATEL: VS-Buřd, s.r.o.		KRAJ: Jihomoravský		ZAK. ČÍSLO: Z3/19/104
KATASTRÁLNÍ ÚZEMÍ: Slavkov u Brna		AKCE: Veřejná infrastruktura ke stanicím HZS JMK a ZZS JMK		FORMÁT: A3
OBSAH: Geodetické zaměření skutečného provedení KANALIZACE SPLAŠKOVÁ		MĚŘÍTKO: 1:500		ČÍSLO LISTU: 1