


# DODATEK č.: 01 ke smlouvě č. 1040004134/001

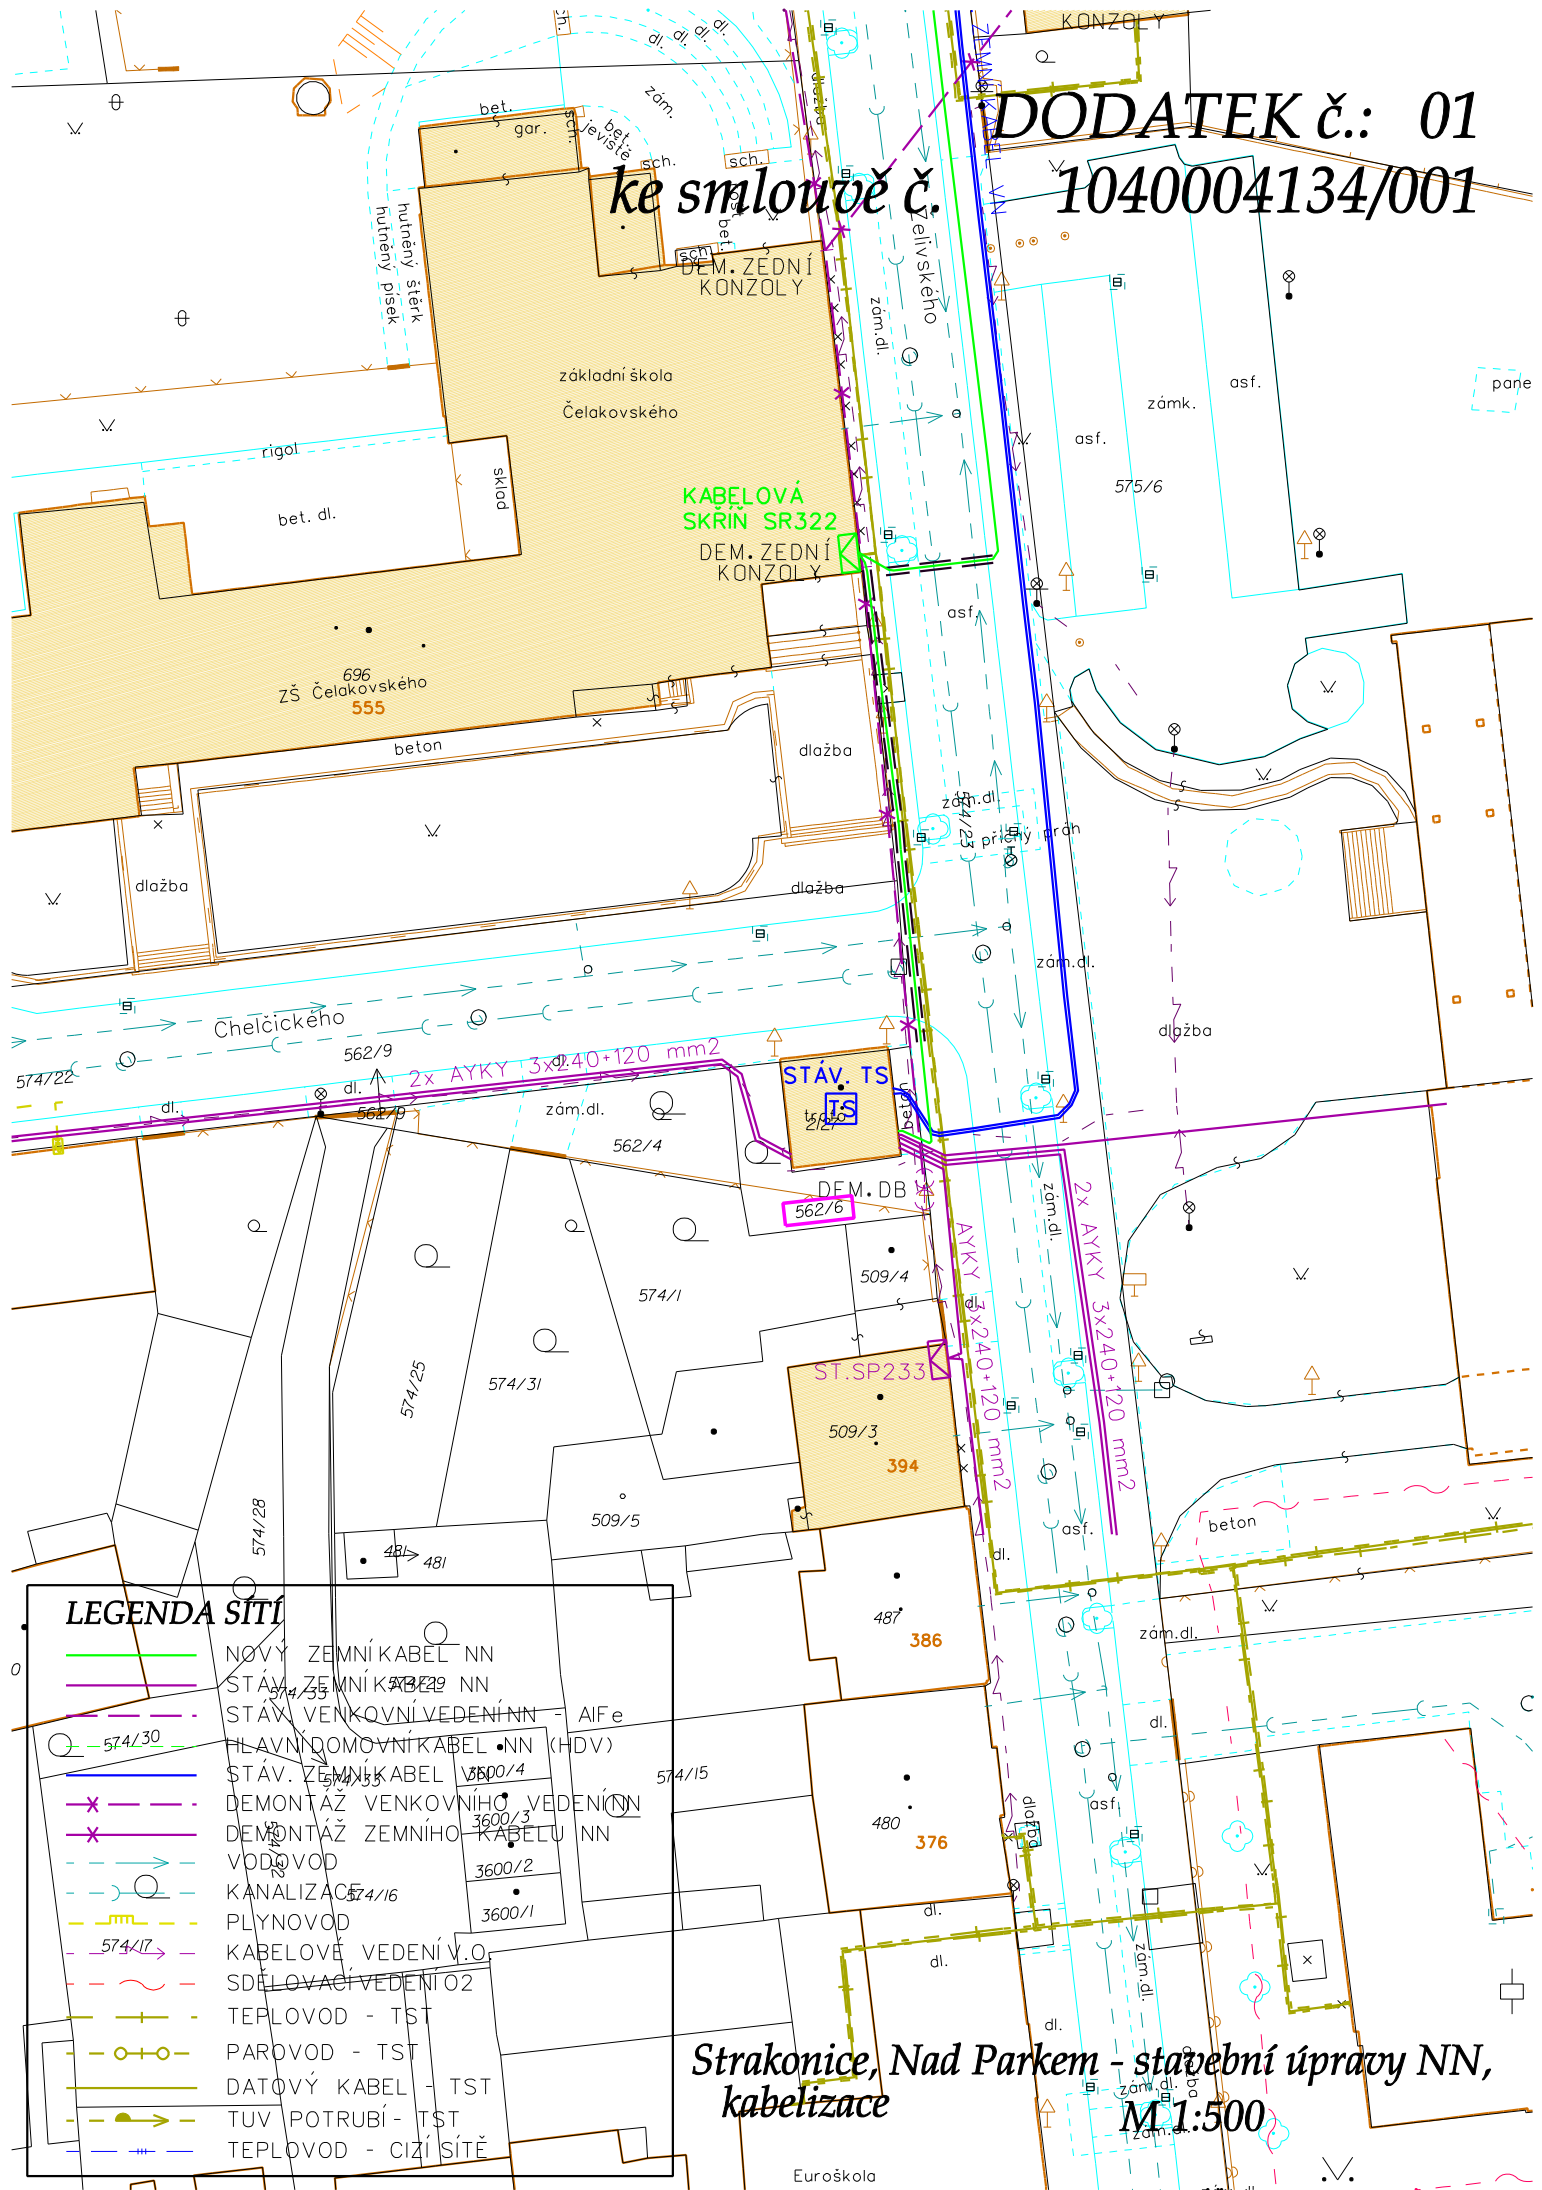

## LEGENDA SÍTÍ

- NOVÝ ZEMNÍ KABEL NN
- STAV. ZEMNÍ KABEL NN
- - - STAV. VENKOVNÍ VEDENÍ NN - AIFe
- HLAVNÍ DOMOVNÍ KABEL NN (HDV)
- STAV. ZEMNÍ KABEL NN
- - - DEMONTÁŽ VENKOVNÍHO VEDENÍ NN
- - - DEMONTÁŽ ZEMNÍHO KABELU NN
- VODOVOD
- KANALIZACE
- PLYNOVOD
- KABELOVÉ VEDENÍ V.O.
- SDĚLOVACÍ VEDENÍ O2
- TEPLOVOD - TST
- PAROVOD - TST
- DATOVÝ KABEL - TST
- TUV POTRUBÍ - TST
- TEPLOVOD - CIZÍ SÍŤ

Strakonice, Nad Parkem - stavební úpravy NN,  
kabelizace  
M 1:500