

## Odborné vyjádření

Název a číslo stavby: **Tramvaj Plotní - soubor staveb - etapa 2-4**

Věc: Vyjádření k předložené ZBV č. 3/47.3 – SO 130.30.01/2 - Plotní, Zvonařka, k.ú. Trnitá, č.p.740,736/1,767/1,884/1,116/1,1168/1 (nadchod)

---

V předložené změně dochází ke zvýšení ceny objektu z 5 202 357,52 Kč na 6 157 901,92 Kč, tedy o + **955 544,40 Kč**.

V předložené změně dochází k úpravě výměr položek z nabídky a nejsou zde nové položky.

### **Závěr:**

**Veškeré přílohy směrnice GR č. 18/2017 verze 1.2 byly doloženy.**

**Konzultant nemá z hlediska cenové kontroly připomínky.**

V Brně dne 23. 3. 2020



---

**KUBITA s.r.o.**





## Krycí list ZBV

Název a evidenční číslo Stavby:

**Tramvaj Plotní - soubor staveb - etapa 2-4**

Název stavebního objektu/provozního souboru (SO/PS):

**Plotní, Zvonařka, k.ú. Trnitá,č.p.740,736/1,767/1,884/1,116/1,1168/1**

Číslo SO/PS /

/ číslo Změny SO/PS:

**SO 130.30.01/1**

Číslo ZBV:

**3/47.3**

Objednatel: Statutární město Brno  
 Dominikánské náměstí 196/1, 602 00 Brno  
 IČ: 449 927 85

Ředitelství silnic a dálnic ČR  
 Na Pankráci 546/56, 140 00 Praha 4  
 IČ: 659 933 90

Dopravní podnik města Brna, a.s.  
 Hlinky 64/151, Pisárky, 603 00 Brno  
 IČ: 255 088 81

Teplárny Brno, a.s.  
 Okružní 828/25, Lesná, 638 00 Brno  
 IČ: 463 475 34

Zhotovitel: Společnost "Výstavba Tramvajové tratě Plotní"  
 Olomoucká 704/174, Černovice, 627 00 Brno  
 IČ: 253 22 257

## Rekapitulace ZBV č. 3/47.3 dle Skupin 1, 2, 3, 4, 5 a 6

Údaje v Kč bez DPH:

část ZBV č.	Cena navrhovaných Změn záporných	Cena navrhovaných Změn kladných	Cena navrhovaných Změn záporných a Změn kladných celkem
3/47.1	0,00	0,00	0,00

Údaje v Kč bez DPH:

část ZBV č.	Cena navrhovaných Změn záporných	Cena navrhovaných Změn kladných	Cena navrhovaných Změn záporných a Změn kladných celkem
3/47.2	0,00	0,00	0,00

Údaje v Kč bez DPH:

část ZBV č.	Cena navrhovaných Změn záporných	Cena navrhovaných Změn kladných	Cena navrhovaných Změn záporných a Změn kladných celkem
3/47.3	0,00	955 544,40	955 544,40

Údaje v Kč bez DPH:

část ZBV č.	Cena navrhovaných Změn záporných	Cena navrhovaných Změn kladných	Cena navrhovaných Změn záporných a Změn kladných celkem
3/47.4	0,00	0,00	0,00

Údaje v Kč bez DPH:

část ZBV č.	Cena navrhovaných Změn záporných	Cena navrhovaných Změn kladných	Cena navrhovaných Změn záporných a Změn kladných celkem
3/47.5	0,00	0,00	0,00

Údaje v Kč bez DPH:

část ZBV č.	Cena navrhovaných Změn záporných	Cena navrhovaných Změn kladných	Cena navrhovaných Změn záporných a Změn kladných celkem
3/47.6	0,00	0,00	0,00

Údaje v Kč bez DPH:

Suma ZBV č.	Cena navrhovaných Změn záporných	Cena navrhovaných Změn kladných	Cena navrhovaných Změn záporných a Změn kladných celkem
3/47	0,00	955 544,40	955 544,40

ZBV - krycí list

Číslo paré: 1

**Průvodní list zařazení do skupiny**  
**pro ZBV číslo: 3/47.3**

Věcně příslušný útvar:	Statutární město Brno
Název stavby:	Tramvaj Plotní – soubor staveb – etapa 2-4
Číslo SO/PS / číslo Změny SO/PS:	SO 130.30.01/1
Název SO/PS:	Plotní, Zvonařka, k.ú. Trnitá, č.p.740,736/1,767/1,884/1,116/1,1168/1 (nadchod)

Údaje jsou zpracovány ke dni vzniku Změny:

Přijatá smluvní částka (bez Rezervy a DPH):	<b>1 197 447 545,43 Kč (bez DPH);</b>
Celková cena SO/PS dle Smlouvy:	5 202 357,52 Kč (bez DPH)
Orientač. cena navrhovaných Změn záporných:	0,00 Kč, 0,00 % z ceny SO/PS dle Smlouvy
Orientační cena navrhovaných Změn kladných:	955 544,40 Kč, 18,37 % z ceny SO/PS dle Smlouvy
Aktuální orientační smluvní částka:	1 186 045 034,49 Kč, 99,05 % z Přijaté smluvní částky

Stručný popis Změny, popis původního řešení (např. dle PDPS), včetně jejich vzájemného porovnání, posouzení možnosti vzniku řetězení Změn a možnosti vzniku Smluvních kompenzačních nároků (Claimy):

Tato ZBV řeší demolici kamenného valu, která nebyla součástí zadávací dokumentace stavby.

Vzhledem k příčině vzniku řešené změny lze říci, že Změna nevyvolá řetězení Změn a zároveň Změna nevyvolá vznik odpovědnostních závazků objednavatele, respektive vznik Smluvních kompenzačních nároků.

**ZDŮVODNĚNÍ PRO ZMĚNY ZÁPORNÉ:** Z jakých důvodů Změny záporné vznikají, včetně posouzení možnosti vzniku podstatné Změny záporné, která by umožnila účast jiných dodavatelů nebo by mohla mít vliv na výběr dodavatele (pořadí nabídek jednotlivých uchazečů) (viz § 16 a § 17 této Směrnice):  
 Změna záporná není vyvolána.

**JEDNÁ SE O ZMĚNU NEPODSTATNOU DLE § 222, ODS. (3) ZZVZ:**  
 (NEHODÍ SE ŠKRTNĚTE A HODÍ SE PODTRHNĚTE)

**ANO / NE**

**ZDŮVODNĚNÍ PRO SKUPINU 3 – Nepředvídané změny** (dle § 222, odst. (6) ZZVZ): Uveďte důvody pro zařazení do této Skupiny.

Tato Změna řeší změny ve stavebním objektu SO 130.30.01.

Tato ZBV řeší demolici kamenné zdi (valu) u Vaňkovky. Vzhledem k havarijnímu stavu stávajícího kamenného valu, bylo nutné jej zdemolovat, aby neohrožoval bezpečnost třetích stran.

Zadávací dokumentace nepředpokládala havarijní stav valu, proto nebylo uvažováno s jeho demolicí.

Zhotovitel tuto změnu nemohl předpokládat, protože nebyla součástí zadávací dokumentace stavby.

**Změny množství položek dotčených Změnou v rozpočtu SO 130.30.01:**

Poř. č. pol.	Kód položky	Název položky	Množství rozdílu	Rozdíl cen celkem v %
35	981513111	Demolice konstrukcí objektů zděných na MVC těžkou mechanizací	270,000	103,85%
36	981513114	Demolice konstrukcí objektů z betonu železového těžkou mechanizací	150,000	142,86%
39	997211511	Vodorovná doprava suti po suchu na vzdálenost do 1 km	848,850	57,21%
40	997211519	Příplatek ZKD 1 km u vodorovné dopravy suti	3 395,400	41,91%
45	170101-O	Poplatek za uložení na skládku - kód odpadu 170101 (stavební suť-beton )	361,500	50,56%

46	170107-O	Poplatek za uložení na skládku - kód odpadu 170107 (stavební suť, oddělené frakce - betonový recyklát , cihly a pod. )	487,350	103,85%
----	----------	--	---------	---------

**ZPRACOVATEL.**

Správce stavby

Jméno: [REDACTED]

Podpis: ..... [REDACTED]

27. 03. 2020

datum: .....

**SCHVALOVATEL – ŘEDITEL VECNE PRISLUSNEHO TVAR :**

Statutární město Brno

Jméno: [REDACTED]

Podpis: ..... [REDACTED]

datum: .....

## Změnový list

Název a evidenční číslo Stavby: <b>Tramvaj Plotní - soubor staveb - etapa 2-4</b>	Číslo SO/PS / / číslo Změny SO/PS: <b>SO 130.30.01/1</b>	Číslo ZBV: <b>3/47.3</b>
Název stavebního objektu/provozního souboru (SO/PS): <b>Plotní, Zvonařka, k.ú. Trnitá,č.p.740,736/1,767/1,884/1,116/1,1168/1 (nadchod)</b>		

Strany smlouvy o dílo na realizaci výše uvedené Stavby uzavřené dne 18.12.2017 (dále jen Smlouva):

**Objednatel:**

Statutární město Brno se sídlem Dominikánské náměstí 196/1, 602 00 Brno  
Ředitelství silnic a dálnic ČR se sídlem Na Pankráci 546/56, 140 00 Praha 4  
Dopravní podnik města Brna, a.s. se sídlem Hlinky 64/151, Pisárky, 603 00 Brno  
Teplárny Brno, a.s., se sídlem Okružní 828/25, Lesná, 638 00 Brno

**Zhotovitel:** Společnost "Výstavba tramvajové tratě Plotní" se sídlem Olomoucká 704/174, Černovice, 627 00 BrnoPřílohy Změnového listu:

Rozpis ocenění změn položek

Paré č.	Příjemce
1	Správce stavby (v elektronické verzi Intranet ŘSD ČR)
2	Zhotovitel
3	Projektant
4-7	Objednatelé

Iniciátor změny: Zhotovitel

**Popis Změny:**

Tato Změna řeší změny ve stavebním objektu SO 130.30.01.

Tato ZBV řeší demolicí kamenné zdi (valu) u Vaňkovky. Vzhledem k havarijnímu stavu stávajícího kamenného valu, bylo nutné jej zdemolovat, aby neohrožoval bezpečnost třetích stran.

Zadávací dokumentace nepředpokládala havarijní stav valu, proto nebylo uvažováno s jeho demolicí. Zhotovitel tuto změnu nemohl předpokládat, protože nebyla součástí zadávací dokumentace stavby.

## Údaje v Kč bez DPH:

Cena navrhovaných Změn záporných	Cena navrhovaných Změn kladných	Cena navrhovaných Změn záporných a Změn kladných celkem
<b>0,00</b>	<b>955 544,40</b>	<b>955 544,40</b>

**o pis vyja ruje sou as se menou:**

Projektant (autorský dozor)	jméno		datum	31. 03. 2020	podpis	
Funkce zaměstnance RSD R určeného v rámci organizační struktury Věcně příslušného útvaru k vyjádření k ZBV	jméno		datum		podpis	
Supervize	jméno		datum		podpis	
Správce stavby	jméno		datum	27. 03. 2020	podpis	

Objednatel a Zhotovitel se dohodli, že u výše uvedeného SO/PS, který je součástí výše uvedené Stavby, budou provedeny v soul u s § 2 ZZVZ Změny, jež jsou podrobně popsány, zdůvodněny, doloženy a oceněny v dokumentaci Změny, jejíž součástí je i tento Změnový list. V o atním zůstávají práva a povinnosti Objednatele a Zhotovitele sjednané ve Smlouvě nedotčeny. Smluvní strany shodně prohlašují, že Změny dle tohoto Změnového listu nejsou zlepšením dle čl. 13.2 Smluvních podmínek. Na důkaz toho připojují příslušné osoby oprávněné jednat jménem nebo v zastoupení Objednatele a Zhotovitele své podpisy.

<b>Statutární město Brno</b> (Oprávněná osoba objednatel)	jméno		datum		podpis	
<b>Zhotovitel</b>	jméno		datum	27 3 20	podpis	

Číslo paré:

7

**ZÁPIS**

**o projednání ocenění soupisu prací a ceny stavebního objektu/provozního souboru (SO/PS)  
pro celou ZBV číslo: 3/47.3**

Název Stavby:	Tramvaj Plotní - soubor staveb - etapa 2-4	Skupina 3
Číslo SO/PS / číslo Změny SO/PS: SO 130.30.01/1		
Název stavebního objektu/provozního souboru (SO/PS): Plotní, Zvonařka, k.ú. Trnitá, č.p.740,736/1,767/1,884/1,116/1,1168/1 (nadchod)		

Údaje v Kč bez DPH

Cena SO/PS dle Smlouvy
1 - zadat
5 202 357,52

Poznámka: Cenu všech Změn záporných v předchozích Změnách na SO/PS a cenu navrhovaných Změn záporných na SO/PS je nutno zadávat se znaménkem mínus (-).

Cena SO/PS v předchozích ZBV:

Údaje v Kč bez DPH

	Cena všech Změn záporných v předchozích Změnách na SO/PS	Cena všech Změn kladných v předchozích Změnách na SO/PS	Cena SO/PS po všech předchozích Změnách	Rozdíl ceny SO/PS po všech předchozích Změnách a ve Smlouvě
2	3 - zadat	4 - zadat	5=1+3+4	6=5-1
stavební/montážní práce	0,00	0,00	5 202 357,52	0,00

Cena SO/PS v této ZBV a po této ZBV:

Údaje v Kč bez DPH

	Cena navrhovaných Změn záporných na SO/PS	Cena navrhovaných Změn kladných na SO/PS	Cena všech Změn kladných na SO/PS (předchozích a navrhovaných)	Cena všech Změn kladných na SO/PS k ceně SO/PS dle Smlouvy v %
7	8 - zadat	9 - zadat	10=4+9	11=(10/1)*100
stavební/montážní práce	0,00	955 544,40	955 544,40	18,37%

Cena SO/PS po této ZBV:

Údaje v Kč bez DPH

	Cena všech Změn záporných na SO/PS (předchozích a navrhovaných)	Cena SO/PS po této Změně	Rozdíl ceny SO/PS po této Změně oproti ceně SO/PS dle Smlouvy	Rozdíl ceny SO/PS po této Změně oproti ceně SO/PS dle Smlouvy v %
12	13=3+8	14=1+13+10	15=14-1	16=(15/1)*100
stavební/montážní práce	0,00	6 157 901,92	955 544,40	18,37%

Vyjádření (souhlasím x nesouhlasím), jméno, datum, podpis

Zhotovitel (stavbyvedoucí):

SOUHLASÍM

27. 3. 2020

SOUHLASÍM

27. 03. 2020

Projektant (autorský dozor):

SOUHLASÍM

31. 03. 2020

Správce stavb

Statutární město Brno

## Rozpis ocenění Změn položek - pro ZBV číslo: 3/47.3

ZMĚNA SOUPOISU PRACÍ (SO/PS)  
č. SO 130.30.01/1Evidenční číslo a název stavby: Tramvaj Plotní - soubor staveb - etapa 2-4  
Číslo a název SO/PS: SO 130.30.01 Plotní, Zvonařka, k.ú.Trnitá, č.p.740, 736/1, 767/1, 884/1, 116/1, 1168/1

(nadhod)

Číslo a název rozpočtu: SO 130.30.01 Plotní, Zvonařka, k.ú.Trnitá, č.p.740, 736/1, 767/1, 884/1, 116/1, 1168/1

Skupina Změn: 3

Poř. č. pol.	Kód položky	Název položky	m.j.	Množství ve Smlouvě	Množství ve Změně	Množství rozdílů	Cena za m.j. v Kč	Cena celkem ve Smlouvě v Kč	Změny záporné v Kč	Změny kladné v Kč	Cena celkem ve Změně v Kč	Rozdíl cen celkem v Kč	Rozdíl cen celkem v %
1	113107142	Zemní práce Odstranění podkladu pl do 50 m2 živičných tl 100 mm	m2	770,000	770,000	0,000	217,00	167 090,00	0,00	0,00	167 090,00	0,00	0,00%
2	181301112	Rozproštění ornice tl vrstvy do 150 mm pl přes 500 m2 v rovině nebo ve svahu do 1:5	m2	20,000	20,000	0,000	49,00	980,00	0,00	0,00	980,00	0,00	0,00%
3	103715000	substrát pro trávníky A. VL	m3	3,000	3,000	0,000	1 116,00	3 348,00	0,00	0,00	3 348,00	0,00	0,00%
4	181411131	Založení parkového trávníku výševem plochy do 1000 m2 v rovině a ve svahu do 1:5	m2	20,000	20,000	0,000	9,00	180,00	0,00	0,00	180,00	0,00	0,00%
5	005724100	osivo směs travní parková	kg	0,400	0,400	0,000	167,00	66,80	0,00	0,00	66,80	0,00	0,00%
6	181951101	Úprava pláňe v hornině tř. 1 až 4 bez zhutnění	m2	20,000	20,000	0,000	23,00	460,00	0,00	0,00	460,00	0,00	0,00%
7	181951102	Úprava pláňe v hornině tř. 1 až 4 se zhutněním	m2	480,000	480,000	0,000	23,00	11 040,00	0,00	0,00	11 040,00	0,00	0,00%
8	185804215	Vypletí záhonu trávníku po výševu s naložením a odvozem odpadu do 20 km v rovině a svahu do 1:5	m2	20,000	20,000	0,000	22,00	440,00	0,00	0,00	440,00	0,00	0,00%
9	185804312	Zaliti rostlin vodou plocha přes 20 m2	m3	2,000	2,000	0,000	491,00	982,00	0,00	0,00	982,00	0,00	0,00%
1		<b>Zemní práce</b>						<b>184 586,80</b>	<b>0,00</b>	<b>0,00</b>	<b>184 586,80</b>	<b>0,00</b>	<b>0,00%</b>
3		<b>Svislé a kompletní konstrukce</b>											
10	310239211	Zazdíčka otvorů pl do 4 m2 ve zdivu nadzákladovým cihlami pálenými na MVC	m3	2,040	2,040	0,000	3 929,00	8 015,16	0,00	0,00	8 015,16	0,00	0,00%
3		<b>Svislé a kompletní konstrukce</b>						<b>8 015,16</b>	<b>0,00</b>	<b>0,00</b>	<b>8 015,16</b>	<b>0,00</b>	<b>0,00%</b>
5		<b>Komunikace pozemní</b>											
11	561121112	Podklad z mechanicky zpevněné zeminy MZ tl 200 mm	m2	20,000	20,000	0,000	85,00	1 700,00	0,00	0,00	1 700,00	0,00	0,00%
12	56481111R	Podklad z drčeného kameniva fr. 8/16 tl 50 mm	m2	460,000	460,000	0,000	59,00	27 140,00	0,00	0,00	27 140,00	0,00	0,00%
13	564861111	Podklad ze štrékkodrtě ŠD tl 200 mm	m2	460,000	460,000	0,000	204,00	93 840,00	0,00	0,00	93 840,00	0,00	0,00%
14	564921511	Podklad z R-materiálu tl 60 mm	m2	20,000	20,000	0,000	92,00	1 840,00	0,00	0,00	1 840,00	0,00	0,00%
15	577133111	Asfaltový beton vrstva obrusná ACO 8 (ABI) tl 40 mm š do 3 m z nemodifikovaného asfaltu	m2	20,000	20,000	0,000	445,00	8 900,00	0,00	0,00	8 900,00	0,00	0,00%



Poř. č. pol.	Kód položky	Název položky	m.j.	Množství ve Smlouvě	Množství ve Změně	Množství rozdílu	Cena za m.j. v Kč	Cena celkem ve Smlouvě v Kč	Změny záporné v Kč	Změny kladné v Kč	Cena celkem ve Změně v Kč	Rozdíl cen celkem v Kč	Rozdíl cen celkem v %
16	59621121R	Kladení dlažby komunikací tl 80 mm skupiny A pl přes 300 m2, vč. lože t. 30 mm	m2	460,000	460,000	0,000	285,00	131 100,00	0,00	0,00	131 100,00	0,00	0,00%
17	59245R	Dodávka dlažby betonové tl. 80 mm	m2	464,600	464,600	0,000	213,00	98 959,80	0,00	0,00	98 959,80	0,00	0,00%
5		<b>Komunikace pozemní</b>						<b>363 479,80</b>	<b>0,00</b>	<b>0,00</b>	<b>363 479,80</b>	<b>0,00</b>	<b>0,00%</b>
6		<b>Úpravy povrchů, podlahy a osazování výplní</b>											
18	612131101	Cementový postřik vnitřních stěn nanášený celoplošně ručně	m2	4,080	4,080	0,000	550,00	2 244,00	0,00	0,00	2 244,00	0,00	0,00%
19	612321141	Vápenocementová omítka štuková dvouvrstvá vnitřních stěn nanášená ručně	m2	4,080	4,080	0,000	308,00	1 256,64	0,00	0,00	1 256,64	0,00	0,00%
20	622131101	Cementový postřik vnějších stěn nanášený celoplošně ručně	m2	105,000	105,000	0,000	419,00	43 995,00	0,00	0,00	43 995,00	0,00	0,00%
21	622321121	Vápenocementová omítka hladká jednovrstvá vnějších stěn nanášená ručně	m2	105,000	105,000	0,000	262,00	27 510,00	0,00	0,00	27 510,00	0,00	0,00%
22	628195001	Očištění zdiva nebo betonu zdi a valů před započetím oprav ručně	m2	105,000	105,000	0,000	197,00	20 685,00	0,00	0,00	20 685,00	0,00	0,00%
6		<b>Úpravy povrchů, podlahy a osazování výplní</b>						<b>95 690,64</b>	<b>0,00</b>	<b>0,00</b>	<b>95 690,64</b>	<b>0,00</b>	<b>0,00%</b>
9		<b>Ostatní konstrukce a práce, bourání</b>											
23	900R01	Demontáž UNIMOBUIŇKY vč. odvozu	kus	1,000	1,000	0,000	11 786,00	11 786,00	0,00	0,00	11 786,00	0,00	0,00%
24	900R02	Demontáž plechové bunĹky vč. odvozu	kus	2,000	2,000	0,000	11 786,00	23 572,00	0,00	0,00	23 572,00	0,00	0,00%
25	900R03	Pronájem jeřábů	kpl	1,000	1,000	0,000	74 709,00	74 709,00	0,00	0,00	74 709,00	0,00	0,00%
26	916231213	Osazení chodníkového obrubníku betonového stojatého s boční opěrou do lože z betonu prostého	m	16,000	16,000	0,000	355,00	5 680,00	0,00	0,00	5 680,00	0,00	0,00%
27	592174160	obrubník betonový chodníkový 100x10x25 cm	kus	16,000	16,000	0,000	145,00	2 320,00	0,00	0,00	2 320,00	0,00	0,00%
28	941211111	Montáž lešení řadového rámového lehkého zatížení do 200 kg/m2 š do 0,9 m v do 10 m	m2	105,000	105,000	0,000	127,00	13 335,00	0,00	0,00	13 335,00	0,00	0,00%
29	941211211	Příplatek k lešení řadového rámovému lehkému š 0,9 m v do 25 m za první a ZKD den použití	m2	3 150,000	3 150,000	0,000	17,00	53 550,00	0,00	0,00	53 550,00	0,00	0,00%
30	941211811	Demontáž lešení řadového rámového lehkého zatížení do 200 kg/m2 š do 0,9 m v do 10 m	m2	105,000	105,000	0,000	76,00	7 980,00	0,00	0,00	7 980,00	0,00	0,00%
31	963051111	Bourání mostní nosné konstrukce z ŽB	m3	192,500	192,500	0,000	11 319,00	2 178 907,50	0,00	0,00	2 178 907,50	0,00	0,00%
32	966075212	Demontáž částí ocelového zábradlí mostů přes 50 kg	kg	9 833,000	9 833,000	0,000	31,00	304 823,00	0,00	0,00	304 823,00	0,00	0,00%
33	968072456	Vypourání kovových dveřních zárubní pl přes 2 m2	m2	4,080	4,080	0,000	422,00	1 721,76	0,00	0,00	1 721,76	0,00	0,00%
34	98133211R	Demolice ocelové konstrukce mostu	t	150,000	150,000	0,000	1 690,00	253 500,00	0,00	0,00	253 500,00	0,00	0,00%

Poř. č. 1	Kód položky 2	Název položky 3	m.j. 4	Množství ve Smlouvě 5	Množství ve Změně 6	Množství rozdílu 7	Cena za m.j., v Kč 8	Cena celkem ve Smlouvě v Kč 9	Změny záporné v Kč 10	Změny kladné v Kč 11	Cena celkem ve Změně v Kč 12	Rozdíl cen celkem v Kč 13	Rozdíl cen celkem v % 14
35	981513111	Demolice konstrukcí objektů zděných na MVC těžkou mechanizací <i>demolice kamenné zidky zděné do betonu: délka 75 m * výška 3 m * šířka 1,2 m</i>	m3	260,000	530,000	270,000	1 097,00	285 220,00	0,00	296 190,00	581 410,00	296 190,00	103,85%
36	981513114	Demolice konstrukcí objektů z betonu železobetonového těžkou mechanizací <i>demolice základu zidky: délka 75 m * výška 1 m * šířka 2 m</i>	m3	105,000	255,000	150,000	2 449,00	257 145,00	0,00	367 350,00	624 495,00	367 350,00	142,86%
37	997211111	Svislá doprava suti na v 3,5 m	t	1 483,810	1 483,810	0,000	58,00	86 060,98	0,00	0,00	86 060,98	0,00	0,00%
38	997211119	Příplatek ZKD 3,5 m výšky u svislé dopravy suti	t	1 483,810	1 483,810	0,000	58,00	86 060,98	0,00	0,00	86 060,98	0,00	0,00%
39	997211511	Vodorovná doprava suti po suchu na vzdálenost do 1 km <i>pol.č. 35 - 1,805 t/MJ * 270 pol.č. 36 - 2,41 t/MJ * 150</i>	t	1 483,810	2 332,660	848,850	44,00	65 287,64	0,00	37 349,40	102 637,04	37 349,40	57,21%
40	997211519	Příplatek ZKD 1 km u vodorovné dopravy suti <i>848,85*4</i>	t	8 102,410	11 497,810	3 395,400	15,00	121 536,15	0,00	50 931,00	172 467,15	50 931,00	41,91%
41	998212111	Přesun hmot pro mosty zděné, monolitické betonové nebo ocelové v do 20 m	t	165,069	165,069	0,000	534,00	88 146,85	0,00	0,00	88 146,85	0,00	0,00%
9		<b>Ostatní konstrukce a práce, bourání</b>						<b>3 921 341,86</b>	<b>0,00</b>	<b>751 820,40</b>	<b>4 673 162,26</b>	<b>751 820,40</b>	<b>19,17%</b>
781		<b>Dokontovací práce - obklady</b>											
42	781734111	Montáž obkladů vnějších z obkladaček cihelných do 50 ks/m2 lepené flexibilním lepidlem	m2	105,000	105,000	0,000	679,00	71 295,00	0,00	0,00	71 295,00	0,00	0,00%
43	59623R	Dodávka kabřincového obkladu	m2	108,150	108,150	0,000	1 091,00	117 991,65	0,00	0,00	117 991,65	0,00	0,00%
44	998781101	Přesun hmot tonažní pro obklady keramické v objektech v do 6 m	t	4,127	4,127	0,000	367,00	1 514,61	0,00	0,00	1 514,61	0,00	0,00%
781		<b>Dokontovací práce - obklady</b>						<b>190 801,26</b>	<b>0,00</b>	<b>0,00</b>	<b>190 801,26</b>	<b>0,00</b>	<b>0,00%</b>
990		<b>Poplatky za skládky</b>											
45	170101-O	Poplatek za uložení na skládku - kód odpadu 170101 (stavební suť-beton) <i>pol.č. 36 - 2,41 t/MJ * 150</i>	t	715,050	1 076,550	361,500	240,00	171 612,00	0,00	86 760,00	258 372,00	86 760,00	50,56%
46	170107-O	Poplatek za uložení na skládku - kód odpadu 170107 (stavební suť, oddělené frakce - betonový recykliát, cihly a pod.) <i>pol.č. 35 - 1,805 t/MJ * 270</i>	t	469,300	956,650	487,350	240,00	112 632,00	0,00	116 964,00	229 596,00	116 964,00	103,85%
47	170302-O	Poplatek za uložení na skládku - kód odpadu 170302 (asfalt z komunikace)	t	139,370	139,370	0,000	300,00	41 811,00	0,00	0,00	41 811,00	0,00	0,00%

Poř. č. ol.	Kód položky	Název položky	m.j.	Množství ve Smlouvě	Množství ve Změně	Množství rozdílu	Cena za m.j. v Kč	Cena celkem ve Smlouvě v Kč	Změny záporné v Kč	Změny kladné v Kč	Cena celkem ve Změně v Kč	Rozdíl cen celkem v Kč	Rozdíl cen celkem v %
1	2	3	4	5	6	7	8	9	10	11	12	13	14
48	170405-O	Poplatek za uložení na skládku - kód odpadů 170405 (kovový odpad - bez poplatku)	t	160,090	160,090	0,000	-500,00	-80 045,00	0,00	0,00	-80 045,00	0,00	0,00%
<b>990</b>		<b>Poplatky za skládky</b>						<b>246 010,00</b>	<b>0,00</b>	<b>203 724,00</b>	<b>449 734,00</b>	<b>203 724,00</b>	<b>82,81%</b>
<b>ON</b>		<b>Ostatní náklady</b>											
49	030001000	Zařízení staveniště	Kč	1,000	1,000	0,000	88 292,00	88 292,00	0,00	0,00	88 292,00	0,00	0,00%
50	070001000	Provozní vlivy	Kč	1,000	1,000	0,000	104 140,00	104 140,00	0,00	0,00	104 140,00	0,00	0,00%
<b>ON</b>		<b>Ostatní náklady</b>						<b>192 432,00</b>	<b>0,00</b>	<b>0,00</b>	<b>192 432,00</b>	<b>0,00</b>	<b>0,00%</b>
								<b>5 202 357,52</b>	<b>0,00</b>	<b>955 544,40</b>	<b>6 157 901,92</b>	<b>955 544,40</b>	<b>18,37%</b>

Z odpovědi:

Datum: 27. 3. 2020

Datum:

27. 03. 2020

PŘEHLED ZAŘAZENÍ ZMĚN DO SKUPIN (údaje v Kč bez DPH)

Název a evidenční číslo Stavby: Tramvaj Plotní - soubor staveb - etapa 2-4

Table with 2 columns: Stavba (e.g., 1, 2=1+19+20) and Přijaté smluvní částka bez rezervy a DPH (e.g., 1 197 447 545,43)

Summary table for Skupiny 3 a Skupiny 4. Rows include: Suma Změn kladných a Změn záporných Skupiny 3 a Skupiny 4 (-8 938 295,97), Sledování limitu 30% - součet Skupiny 3 a Skupiny 4 (-0.75%), and Zákonný limit 30% pro Skupinu 3 a Skupinu 4 (359 234 263,63 Kč).

Table with 2 columns: Sledování limitu 50% Skupina 3 (6,56% ABS), Sledování limitu 50% Skupina 4 (0,00% ABS), and Zákonný limit 50% pro Skupinu 3 a Skupinu 4 (598 723 772,72 Kč).

Table with 2 columns: Sledování limitu 15% (0,31% ABS), Sledování limitu 149 224 000 Kč (3 699 937,13 Kč ABS), and Zbývá do limitu (145 524 062,87).

Main table 'Skupiny změn' with columns: SO, ZBV č., Investor, Název SO/PS / předmět Změny, Změny záporné, Změny kladné, Hodnota ZBV, and 6 columns of Změny záporné and kladné for categories -1 to -6. Includes a 'Smluvní kompenzační nároky' column.

Poznámka: Formulář má informativní charakter a zobrazuje stav k datu předložení Evidenčního listu vyhrazené změny, Evidenčního listu smluvních kompenzačních nároků či Změnového listu ke schválení.





31.4	<b><u>Svatopetrská – přístřešek MHD (BUS)</u></b> Tento přístřešek není součástí stavby. Zhotovitel předběžně souhlasí s realizací základů na objednávku EURO AWK. Projektant EURO AWK připravuje dokumentaci základů přístřešku.	
31.6	<b><u>Park Plotní</u></b> Požadavky Městské části budou řešeny prostřednictvím správce stavby, termín realizace úprav parku po 9/2020. <b>Drobné úpravy dokumentace budou řešeny na separátním jednání</b>	
31.7	<b><u>Dornych 55 – chodník</u></b> Pan starosta žádá o prověření šířky nově budovaného chodníku. AD zpracuje revizi projektové dokumentace, a to jak před objektem Dornych 55, tak v prostoru stávajícího plechového plotu. Úpravu chodníku předpokládáme řešit jako změnu stavby před dokončením. <b>Zhotovitel zahájil realizaci chodníku v šířce 3,0 m</b>	<b>Termín 31.7.2019</b>
31.8	<b><u>Uvádění ploch do definitiv. stavu</u></b> Pan starosta žádá o co nejrychlejší uvádění ploch do definitivního stavu – zvláště brzké zatravnění nezpevněných ploch, tak pravidelný úklid ostatních ploch. Zhotovitel bude provádět potřebné práce průběžně.	<b>Průběžně</b>
31.9	<b><u>Plotní 39</u></b> Pan starosta žádá o upřesnění termínu zahájení realizace. Statik zpracuje realizační dokumentaci do 09/2019. Statik však již v předběžné zprávě uvádí, že velmi pravděpodobně budou muset být vystěhovány byty v přilehlé části k prováděným pracím. <b>Zhotovitel předpokládá zahájení realizace v 05-06/2020, ihned zahájí jednání s bytovým odborem o možnosti vystěhování stávajících nájemníků. Pan starosta žádá o upřesnění informací co nejdříve, zhotovitel uskuteční jednání příští týden na místní části.</b>	<b>Termín 2.8.2019</b>
31.10	<b><u>TENZA – chodníky</u></b> Zhotovitel žádá o doplnění dokumentace o rozdílový rozpočet pro možnost zpracování ZBV změny chodníků – zhotovitel objedná u BKOM, popřípadě u AD a zapracuje do ZBV	<b>Termín 8.8.2019</b>
31.12	<b><u>Zvonařka – kolize plynu a E-ON</u></b> Dohodnuta provizorní ochrana stávajícího vedení E-ON, uložení do betonových korytek. Definitivní vyřešení stavu až při realizaci definitivních vrstev komunikace na ulici Zvonařka.	<b>Termín po 1.9.2019</b>
32.1	TB požadují nejpozději do konce 7/2019, mj. ve vazbě na fiskální rok, předání aktualizovaného finančního HMG. Zhotovitel zajistí do 25.7.2019. <b>Splněno, zhotovitel dnes elektronicky rozeslal</b>	<b>Splněno</b>
32.4	<b><u>Kamenná zeď (val) u Vaňkovky</u></b> BKOM svolá schůzku ke stanovení dalšího postupu. <b>Zeď je možné zbourat, pozemek nebude oplocen. BKOM zajistí oznámení havarijního stavu zdi na ÚZPVM, následně SpSt vydá zhotoviteli pokyn k provedení bourání</b>	<b>Termín 8.8.2019</b>
32.5	<b><u>Oprava chodníku na Svatopeřské okolo hotelu Bílá ruže</u></b> Proběhne pochůzka zhotovitele se zástupci městské části k upřesnění polohy a ploch chodníků. <b>Splněno, pochůzka proběhla, zhotovitel provedl provizorní úpravu pochůzných ploch, bude pravidelně udržovat. Definitivní oprava proběhne celoplošně, po odsouhlasení rozsahu s Brno-jih, až v roce 2020</b>	<b>Splněno</b>
33.1	<b><u>Nový vjezd z ulice Plotní pro objekt Dornych 128.</u></b> Podklady předány SpSt i na AD. <b>Upřesněno, že se jedná pouze o vjezd přes chodník (ne navazující komunikace k objektu). AD připraví projekční podklady do 08/2019 (mimo jiné nutná změna stanovení).</b>	<b>Termín 08/2019</b>
33.2	<b><u>Nesoulad projektů VO naší stavby a CTP v oblasti Nové Vlněny.</u></b> Nutná schůzka projektantů VO a troleje na místě samém. <b>Vyřešeno na místě, chodníky vyjasněny, nutné ještě upřesnit osazení sloupů VO. Zajistí projektant VO do 19.7.2019. Splněno, umístění sloupů VO upřesněno</b>	<b>Termín Splněno</b>
33.3	<b><u>Svodidla na ulici Svatopeřská</u></b> – zhotovitel žádá AD o upřesnění technického řešení, s využitím typizovaného, certifikovaného výrobku. AD sdělí do 12.7.2019. <b>AD zaslal, zhotovitel však odkryl zcela netradiční upevnění stávajícího svodidla na stávající izolaci mostu. AD proto žádá zástupce ŘSD o stanoviska - zda a kdy bude provedena generální rekonstrukce mostu - zda je do doby zahájení rekonstrukce akceptovatelné osazení betonových svodidel (místo ocelových)</b>	<b>Termín 8.8.2019</b>









Příloha č. 12

- KOMUNIKACE - OSTATNÍ
- PARKOVACÍ STÁNÍ
- VJEZDY
- CHODNÍK
- RELIÉFNÍ DLAŽBA PRO NEVIDOMÉ
- ZELEŇ
- UMĚLÁ VODÍCÍ LIE
- PŘÍPOJKA KANALIZAČNÍ OD UV TRATIVOD
- ULIČNÍ VPUST
- ŠTĚRBINOVÝ ŽLAB
- Betonová svodidla oddělující odvodnění chodníkovými žiaby (kryt D400)
- Vyznačení VDZ
- Chráničky

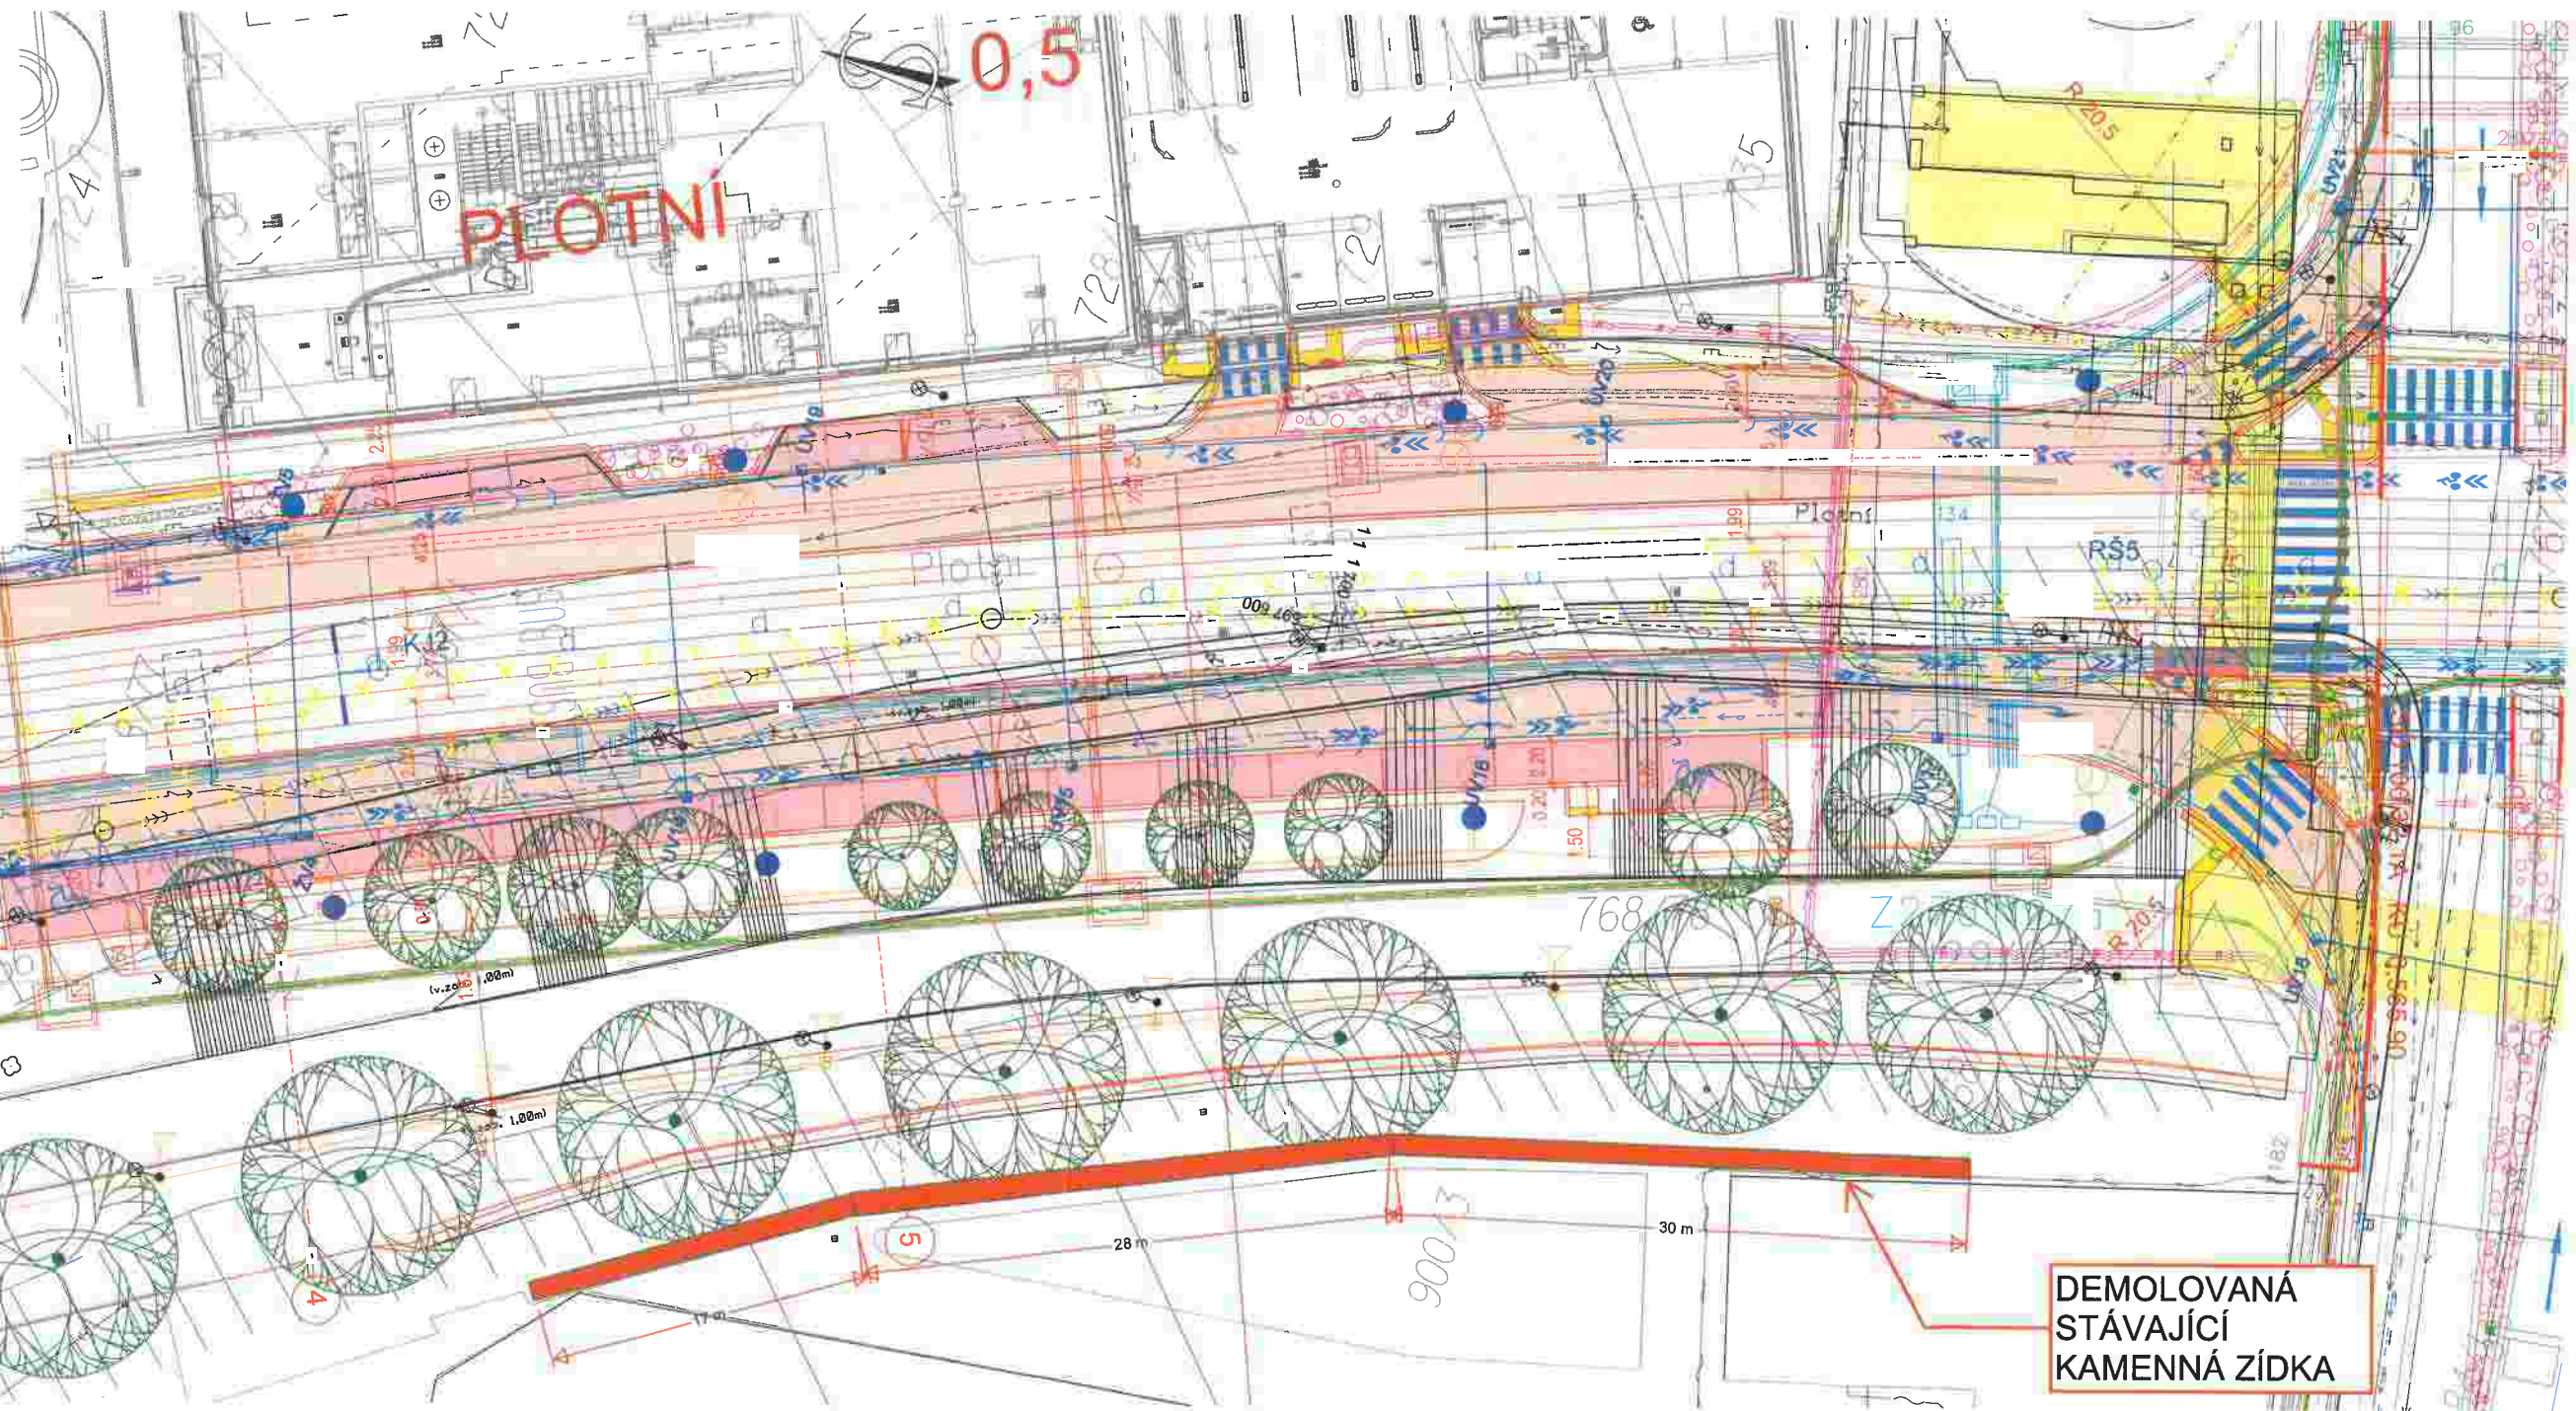

DEMOLOVANÁ  
STÁVAJÍCÍ  
KAMENNÁ ZÍDKA

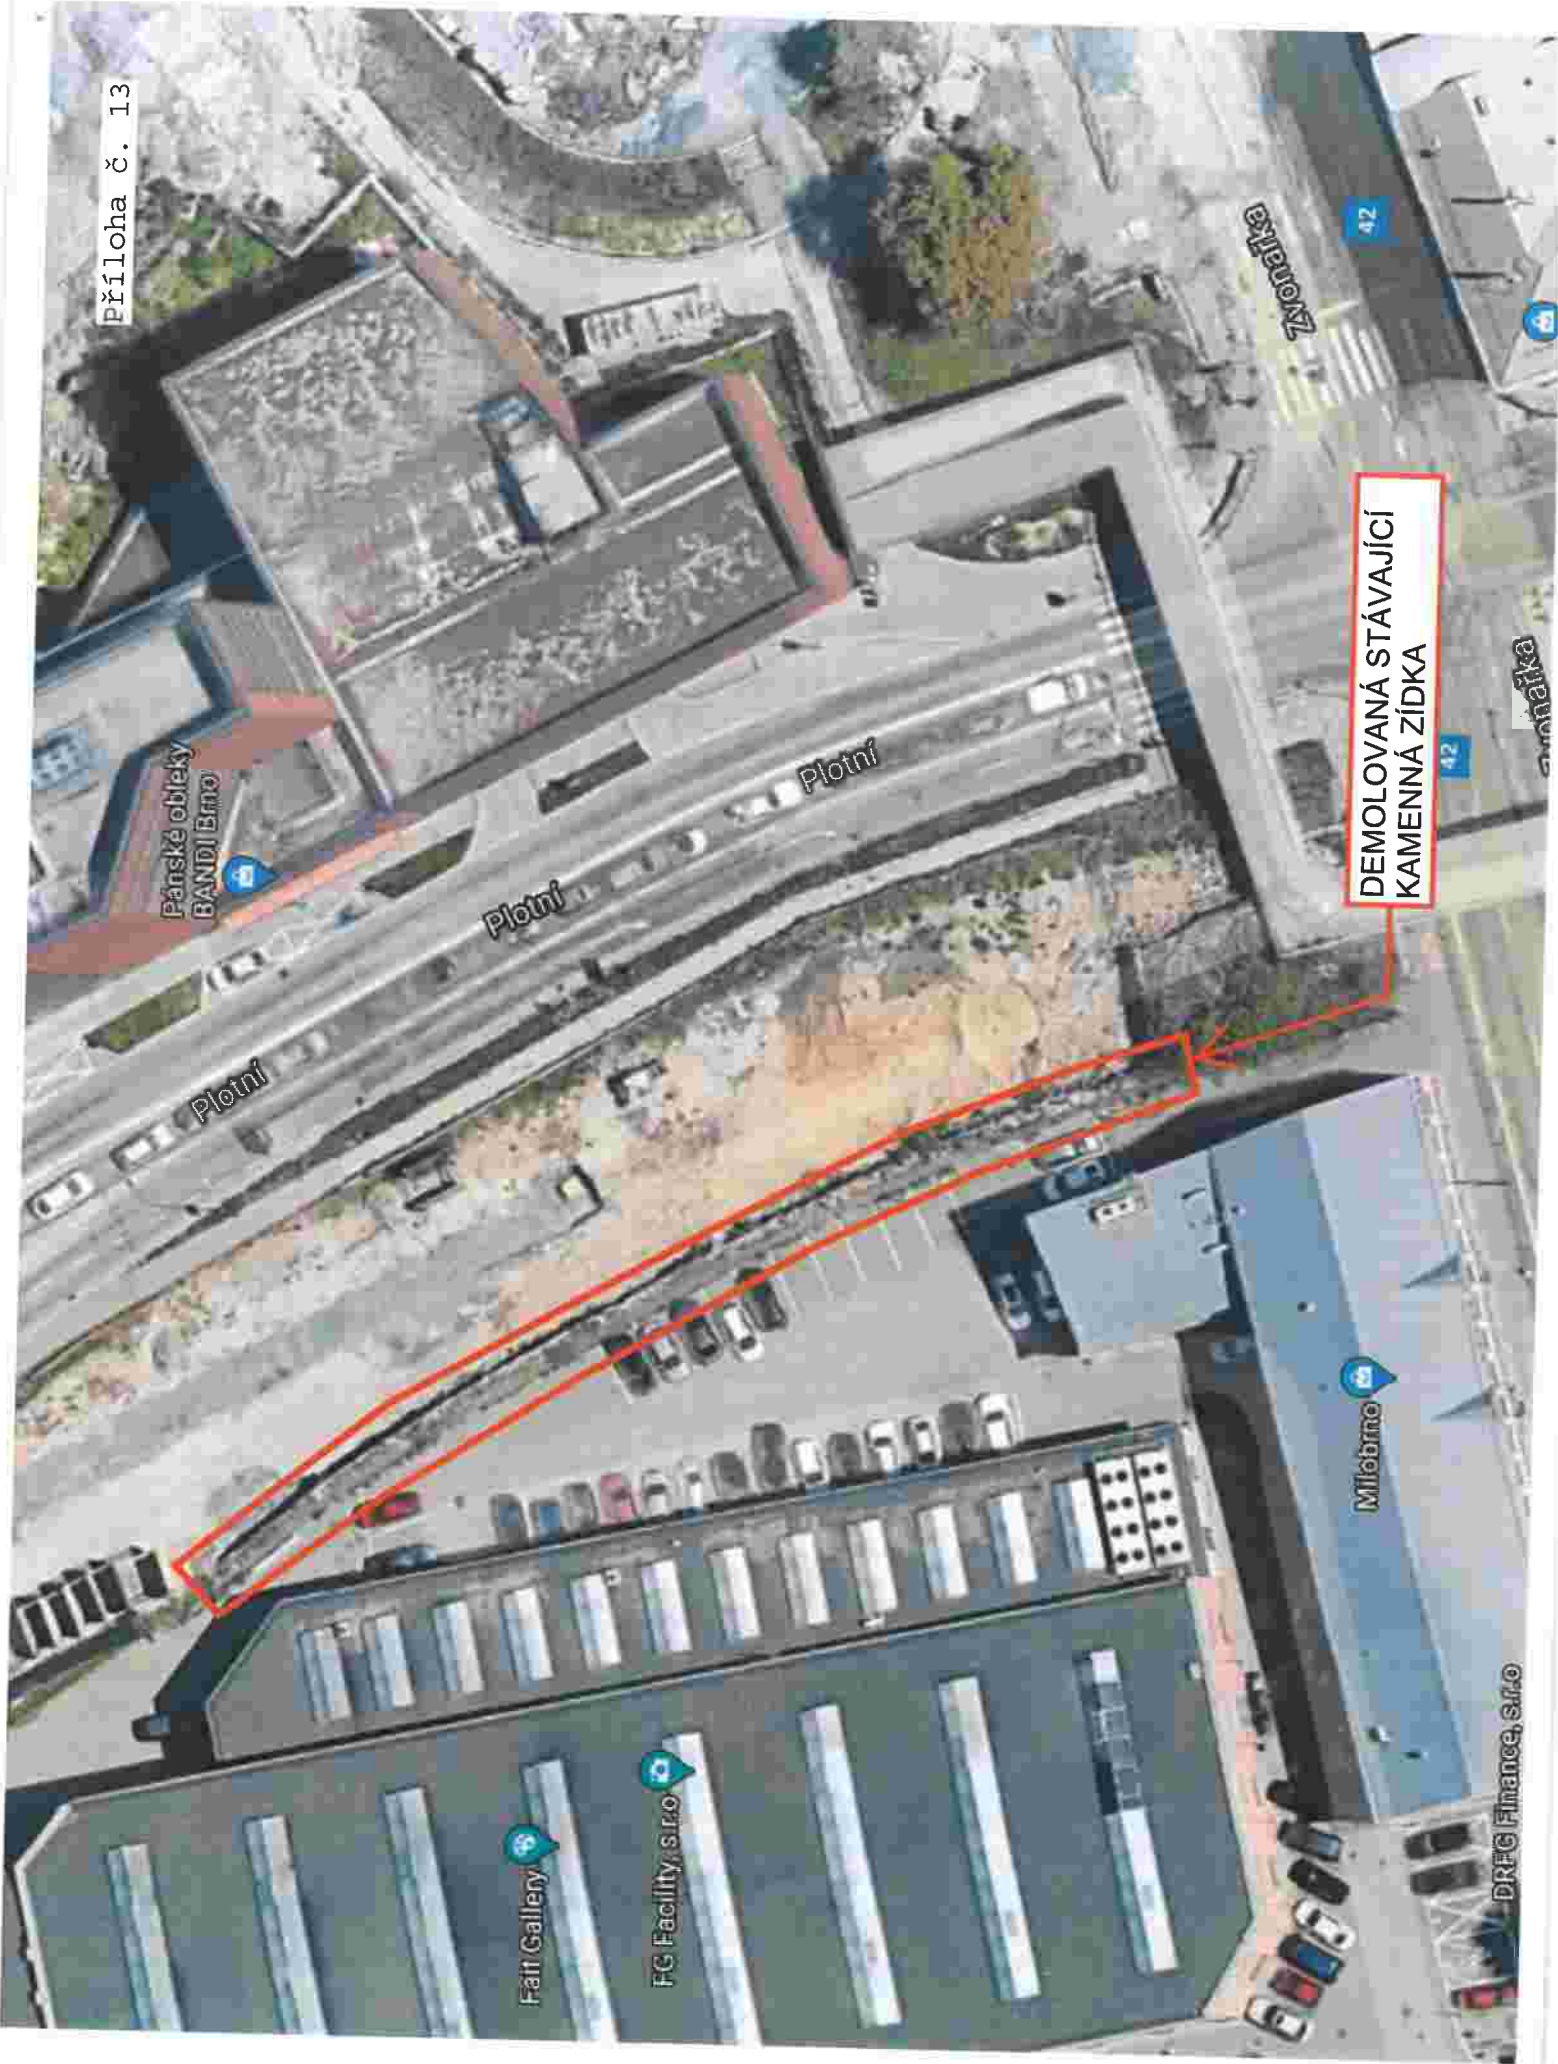

DEMOLOVANÁ STÁVAJÍCÍ  
KAMENNÁ ZIDKA

Panské oběky  
BANDI Brno

Plotní

Plotní

Plotní

Milo Brno

Fait Gallery

FG Facility, s.r.o.


DRFG Finance, s.r.o.

světáčka



2019-7-10 09:24



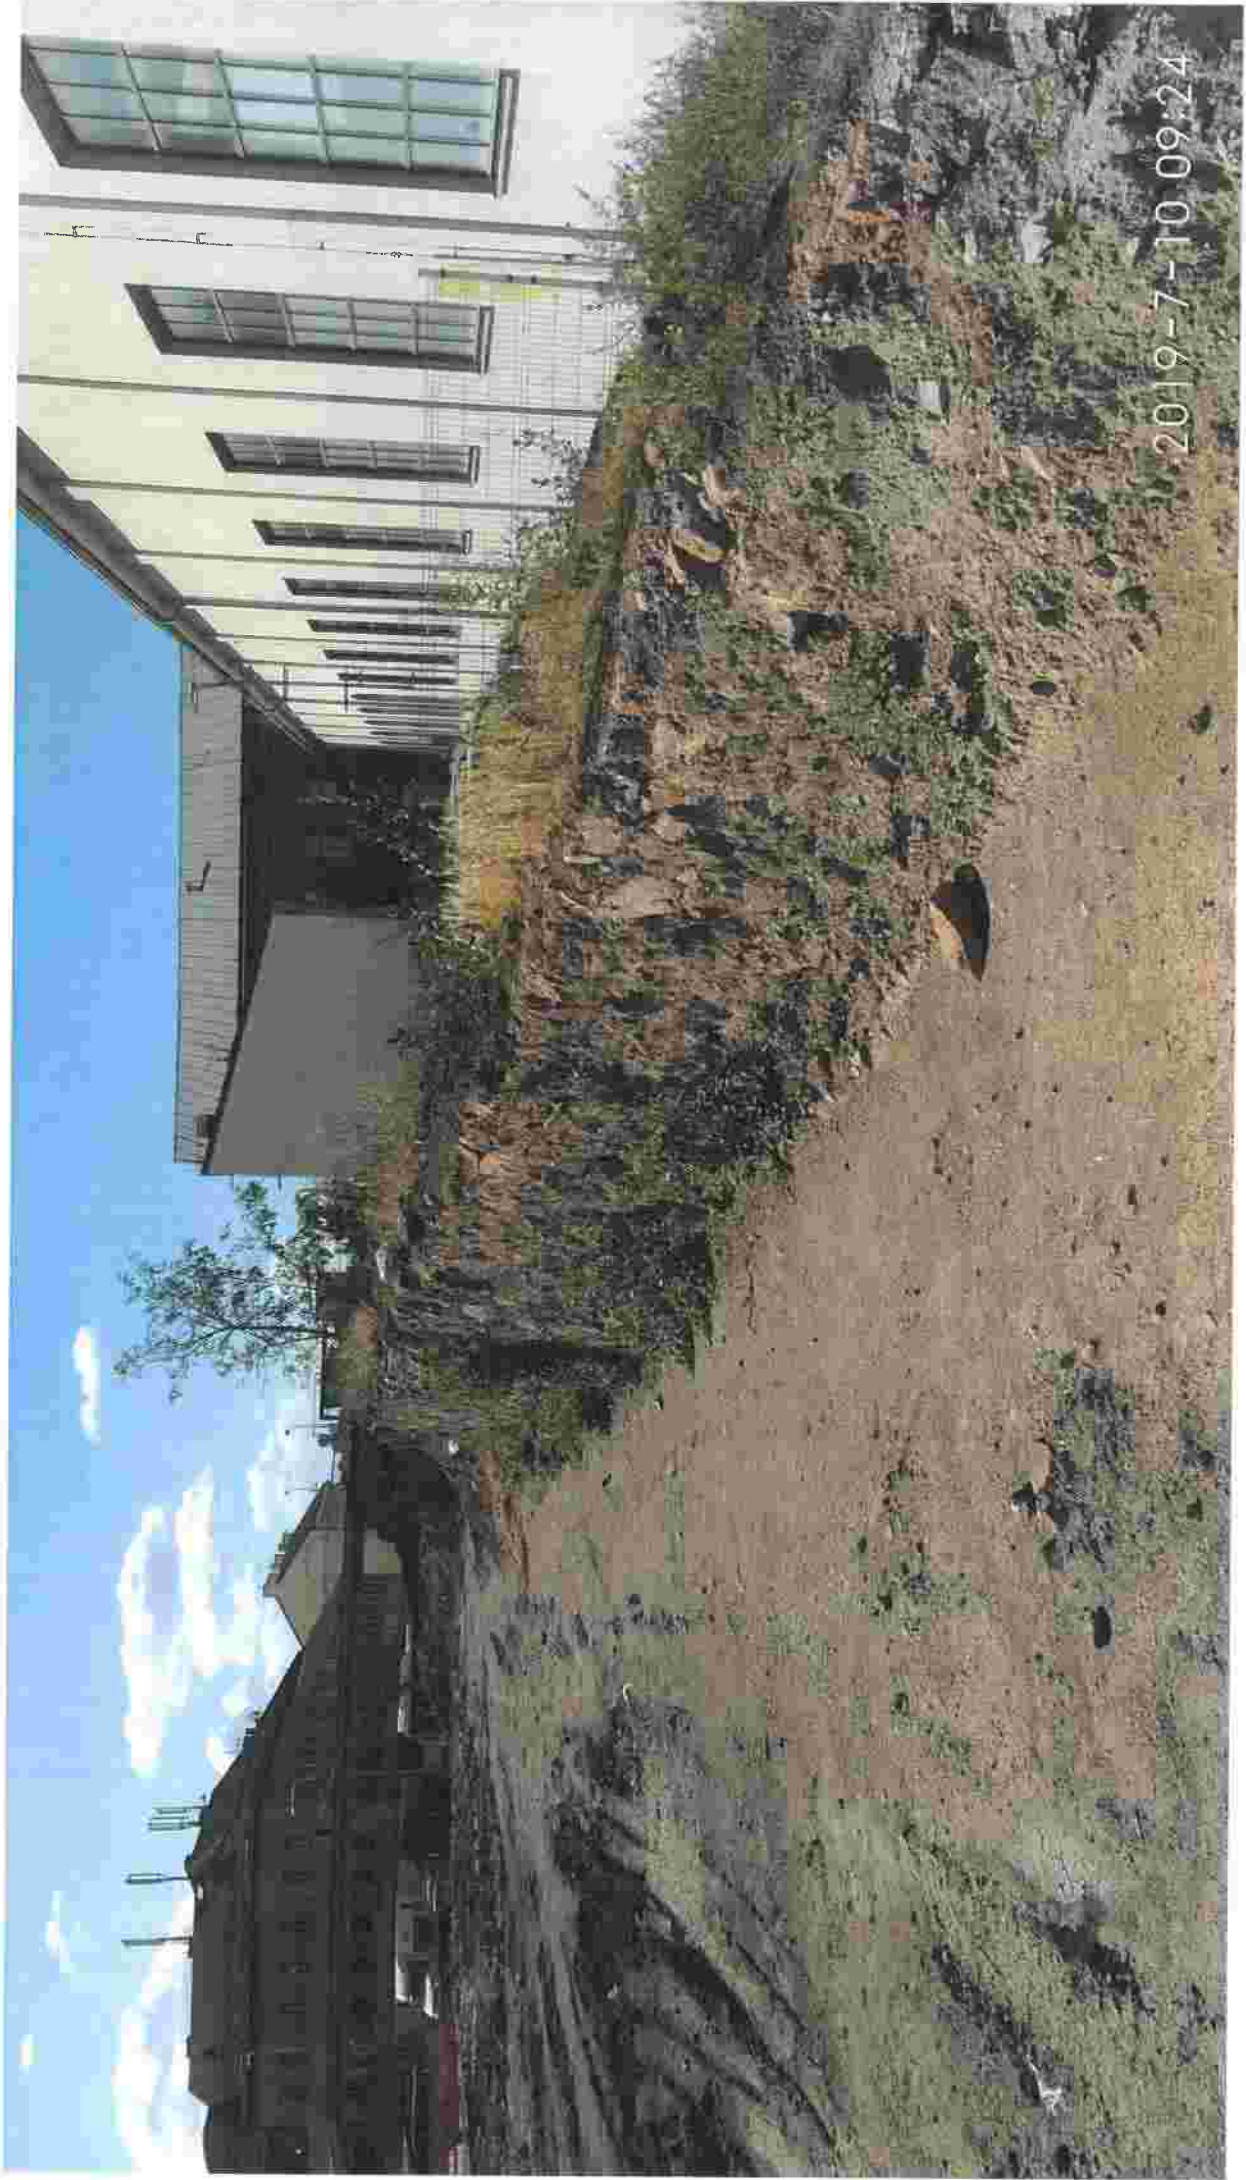

2019-7-10 09:24



2020/2/24 09:12