

VBB 30 - 2020

Celkem 67 500,00 Kč

Schváleno usnesením RM Ústí nad Labem č. 456/08 dne 21.8.2008 s platností od 1.9.2008.
K této částce bude připočtena DPH.

P.2 Přehled stavbou dotčených pozemků


Název stavby :
Č. stavby :
Zpracovatel :

Reg.č.		Katastrální území	Číselný kód katastrálního území	Obec	Okres	Druh číslování (Zde se uvede číselný kód 1 - stavební parcela 2 - pozemková parcela)	Parcelní číslo pozemku dle KN p.č. *1	Parcelní číslo pozemku dle ZE (PK, GP, EN) *2	Díl parcely u pozemku ve ZE *4	Typ parcely (zde se uvede typ - KN nebo ZE)	Původ parcely ZE (PK, GP, EN, aj.)	LV č.	Výměra pozemku (m2) *3	Délka průniku PZ *5	Plocha průniku PZ *6	Plátce DPH *7	Poznámka
poř.č.	č. smlouvy (SOSB VB)																
		Ústí nad Labem	774871	Ústí nad Labem	Ústí nad Labem	2	4205/2			KN		1	1694				

Tabulku řadit dle toku plynu

Komentáře:

- *1
- Doplňovat pouze parcely evidované dle KN
- *2
- Doplňovat pouze parcely evidované dle ZE (PK, GP, EN, aj.)
- *3
- Výplňovat údaj uvedený v katastru nemovitostí
- *4
- Vyplnit číslo dílu parcely evidované dle ZE (1 až nekonečno)
- *5
- Do políčka **Délka průniku PZ** se vyplní, pokud je pozemek dotčen plynárenským zařízením vždy hodnotu **1**
- *6
- Do políčka **Plocha průniku PZ** se vyplní, pokud je pozemek **dotčen pouze ochranným pásmem vždy hodnotu 1**, Když je pozemek Dotčen plynárenským zařízením, nebude vyplněno políčko Plocha průniku PZ.
- *7
- Do políčka Plátce DPH se vyplní text **Ano, a to pouze u plátců DPH** zbytek políček v tomto sloupci zůstane prázdný.

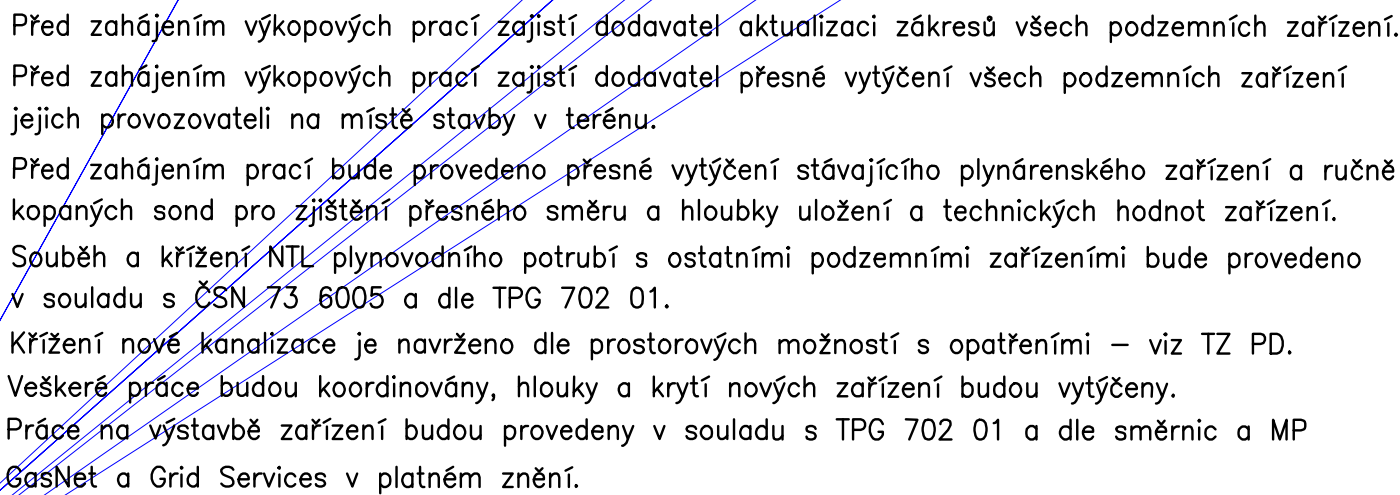


	NTL PLYNOVODY dn 225 a 160PE--PŘELOŽKA
	STÁVAJÍCÍ NTL PLYNOVODY A PŘÍPOJKY
	VODOVODY
	KANALIZACE
	KABELY VN A NN
	SDĚLOVACÍ VEDENÍ CETIN
	VODOVOD SPOLCHEMIE
	TEPELNÉ VEDENÍ
	KABELY TELCO A T.MOBILE
	KABELY NTT
	EL. KABELY VO
	NOVÁ KANALIZACE DN 1000
	NOVÉ VODOVODY
	SITĚ KE ZRUŠENÍ
	UMÍSTĚNÍ MARKERŮ

		SEVEROČESKÁ VODÁRENSKÁ A KANALIZAČNÍ AKCIOVÁ SPOLEČNOST		ÚTVAR PROJEKTACE SLADONICKÁ 1082 463 11 UBEREČ – VRATISLAVCE	
VYPRACOVAL: KOLEKTIV	ZODPOVĚDNÝ PROJEKTANT: Z.NITKA	HLAVNÍ INŽENÝR PROJEKTU: ING.RUCKENSTEINER	MANAŽER OTVÁRU: ING.FRIDRICH	TECHNICKÁ KONTROLA: ING.DAVID	
INVESTOR: SEVEROČESKÁ VODÁRENSKÁ SPOLEČNOST A.S.		KRAJ: ÚSTECKÝ	FORMÁT: 3 x A4	PRŮJEM: 2019	
PŘÍLOHA: D1.4 IO 03 PŘELOŽKA PLYNU SITUACE			DATUM:		
			STUPER:		
			ČÍSLO ZAKÁZKY:		
AKCE: ÚSTÍ N. L., KLŠSKÁ – REKONSTRUKCE KANALIZACE A VODOVODU I. ETAPA		MĚŘITKO: 1:200	ČÍSLO VÝKRESU: D.1.4.2		
			ČÍSLO PARE:		

LEGENDA INŽENÝRSKÝCH SÍTÍ

- NTL PLYNOVODY dn 225 a 160PE–PŘELOŽKA
- STÁVAJÍCÍ NTL PLYNOVODY A PŘÍPOJKY
- PLYNOVODY KE ZRUŠENÍ

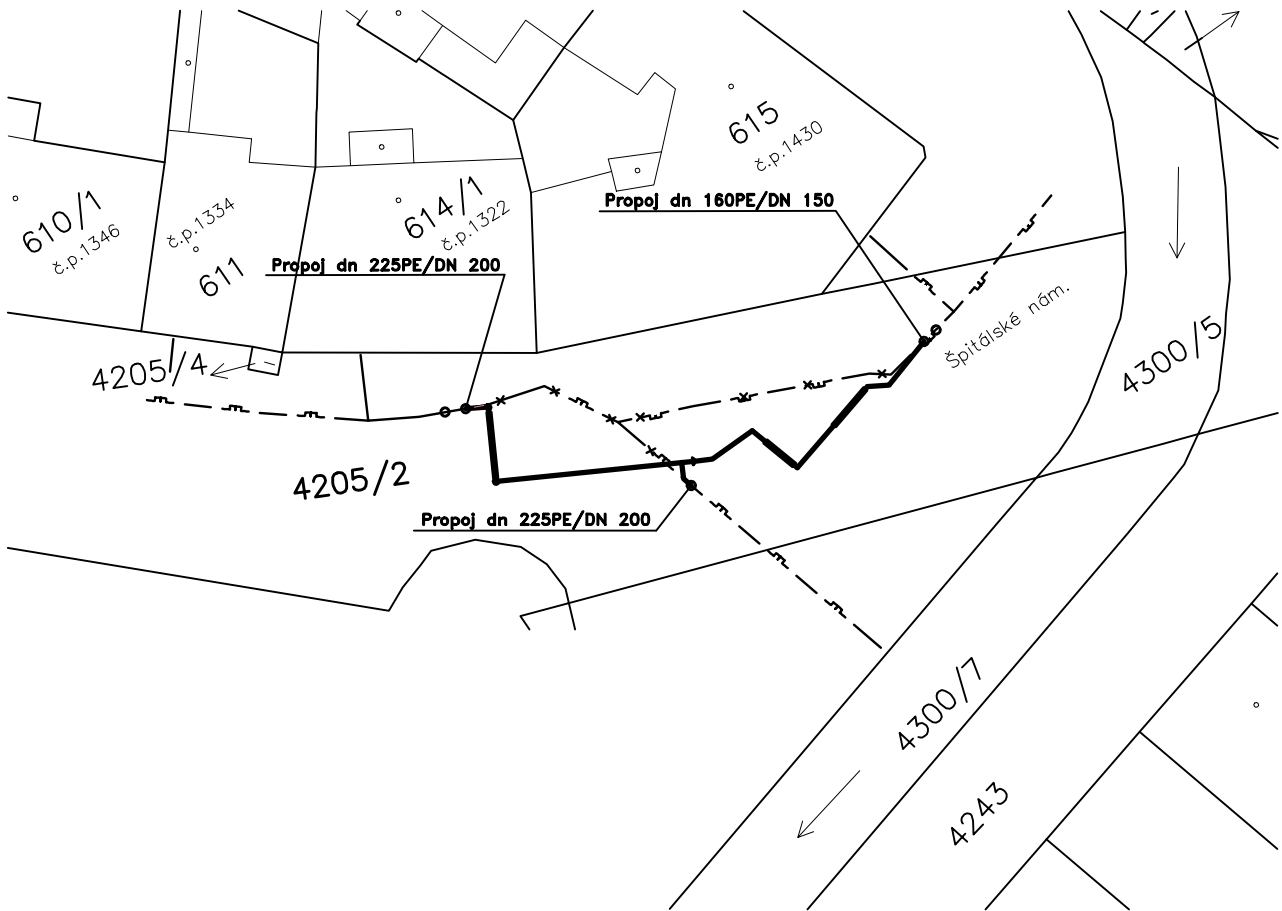

SCVK SEVEROČESKÉ VODOVODY A KANALIZACE AKCIOVÁ SPOLEČNOST			ÚTVAR PROJEKCE SLADOVNICKÁ 1082 463 11 LIBEREC – VRATISLAVICE	
VYPRACOVAL: KOLEKTIV	ZODPOVĚDNÝ PROJEKTANT: Z.NITKA	HLAVNÍ INŽENÝR PROJEKTU: ING.RUCKENSTEINER	MANAŽER ÚTVARU: ING.FRIDRICH	TECHNICKÁ KONTROLA: ING.DAVID
INVESTOR: SEVEROČESKÁ.VODÁRENSKÁ.SPOLEČNOST.A.S.		KRAJ: ÚSTECKÝ	FORMÁT:	2 x A4
PŘÍLOHA: D1.4 IO 03 PŘELOŽKA PLYNU KATASTRÁLNÍ SITUACE			DATUM:	ŘÍJEN.2019
			STUPEŇ:	DSP/DPS
			ČÍSLO ZAKÁZKY:	1122/4
AKCE: ÚSTÍ N. L., KLÍŠSKÁ – REKONSTRUKCE KANALIZACE A VODOVODU I. ETAPA		MĚŘÍTKO: 1:500	ČÍSLO VÝKRESU: D.1.4.3	ČÍSLO PARÉ:



SUBSTITUČNÍ PLNÁ MOC

REG. Č.: 92180624

GridServices, s.r.o., Plynářská 499/1, Zábrdovice, 602 00 Brno, IČ: 27935311, DIČ: CZ27935311, zápis v OR: Krajský soud v Brně, oddíl C, vložka 57165

jejímž jménem jednají:

Ing. Radek Starý, prokurista a Ing. David Fojtík, MBA, prokurista

(dále jen „Zmocněnec“),

oprávněný na základě plné moci ze dne 22. 6. 2018 s reg. č. plné moci 92180497 zastupovat společnost

GasNet, s.r.o., Klíšská 940/96, Klíše, 400 01 Ústí nad Labem, IČ: 27295567, DIČ: CZ27295567, zápis v OR: Krajský soud v Ústí nad Labem, oddíl C, vložka 23083

(dále jen „Zmocnitel“),

tímto dále zmocňuje

Pana: [REDACTED]

Datum narození: [REDACTED]

Trvale bytem: [REDACTED]

Funkce: Technik připojování a rozvoje PZ-Čechy západ 2

(dále jen „další Zmocněnec“),

aby v souladu a v rozsahu této plné moci za Zmocnitele právně jednal a činil všechny úkony a činnosti směřující k:

- a) výkonu činností souvisejících s připojením a odpojením konečných zákazníků k distribuční soustavě Zmocnitele;
- b) výkonu činností Zmocnitele, jako strany dotčené v rámci správních řízení vyplývajících ze stavebního zákona a prováděcích vyhlášek ke stavebnímu zákonu;
- c) výkonu činností Zmocnitele, jako strany dotčené při řízeních vyplývajících z Energetického zákona a prováděcích vyhlášek k tomuto zákonu;
- d) výkonu inženýrských činností při zajišťování provozu distribuční soustavy.

Při výkonu této činnosti je další Zmocněnec oprávněn zejména:

- a) k přijímu žádostí a vydávání stanovisek k žádostem o připojení k distribuční soustavě;
- b) k uzavírání a podepisování smluv o připojení k distribuční soustavě;
- c) k přijímu žádostí o rozšíření distribuční soustavy a k vydávání stanovisek k rozšíření distribuční soustavy a k vydávání protokolů o zajištění distribuční kapacity;
- d) k uzavírání a podepisování smluv o zajištění provozu a údržby plynovodních přípojek;
- e) k uzavírání a podepisování smluv, jejichž předmětem jsou dispozice s plynářským zařízením (kupní smlouvy, nájemní smlouvy, včetně smluv o smlouvě budoucí) s finanční účastí Zmocnitele do výše 50.000,- Kč (slovy: padesát tisíc korun českých) bez DPH;
- f) k zastupování Zmocnitele jako účastníka správního řízení v rámci stavebního zákona a souvisejících předpisů;
- g) k zastupování Zmocnitele v řízeních o narušení ochranných pásem plynářských zařízení, a to jako dotčené osoby;
- h) k vydávání stanovisek Zmocnitele k projektové dokumentaci plynářských zařízení (PZ) a ostatních staveb a k poskytování údajů o poloze PZ, podmínkách ochrany a dalších údajů nezbytných pro projektovou činnost

a provedení stavby podle zákona č. 458/2000 Sb., ve znění pozdějších předpisů (energetický zákon) a zákona č. 183/2006 Sb., ve znění pozdějších předpisů (stavební zákon), případně dalších relevantních předpisů;

- i) k podávání opravných prostředků a vzdávání se práva podat opravné prostředky proti rozhodnutí orgánů státní správy nebo místní nebo krajské samosprávy v řízeních vedených podle stavebního zákona a podepisování veřejnoprávních smluv uzavřených na základě stavebního zákona;
- j) k přebírání korespondence (např. dokumentů, rozhodnutí, listin) od orgánů státní správy, místní a krajské samosprávy, zejména od stavebních úřadů, a dalších dotčených právnických nebo fyzických osob;
- k) k uzavírání a podepisování smluv o přeložkách PZ, na kterých se Zmocnitel finančně nepodílí, včetně stanovení technických podmínek provedení přeložky PZ a stanovení předpokládaných nákladů;
- l) k povolení ke vpuštění plynu do PZ;
- m) jménem Zmocnitele schvalovat a podepisovat zápisy o odevzdání a převzetí dokončených staveb nových PZ, rekonstruovaných PZ a schvalovat a podepisovat zápisy o předání odprodávaných nepotřebných PZ;
- n) k zastupování Zmocnitele a jednání jeho jménem v souvislosti s uzavíráním příslušných typů smluv zajišťujících Zmocniteli jako oprávněnému vznik nebo zánik věcného břemene ve smyslu služebnosti k pozemkům dotčeným výstavbou přeložek PZ, výstavbou PZ a plynovodních přípojek a podepisovat příslušné smlouvy a dokumenty;
- o) k zastupování Zmocnitele v rámci reklamačních řízení dokončených staveb nových a rekonstruovaných plynárenských zařízení a schvalování a podepisování příslušných protokolů;
- p) k hodnocení dodavatelů Zmocnitele a k namátkové kontrole staveb PZ prováděných dodavateli Zmocnitele pro Zmocnitele a staveb PZ, jejichž investor se zavázal Zmocniteli, že zajistí u dodavatele, který pro něho předmětné stavby PZ provádí, možnost provádění kontrol a účast u zkoušek, kterými je prokazována kvalita prací provedených na stavbách těchto PZ, zmocněncem Zmocnitele;


Další Zmocněnec je oprávněn jednat samostatně, mimo činnosti e) a n), kde je nutný spolupodpis jiného dalšího Zmocněnce.

Tato substituční plná moc se vydává na dobu výkonu funkce dalšího Zmocněnce.

Místo a datum podpisu:

Brno 09 -07- 2018

Ing. Radek Starý
prokurista
GridServices, s.r.o.

 

Ing. David Fojtík, MBA
prokurista
GridServices, s.r.o.

Tuto substituční plnou moc přijímám.

Místo a datum podpisu:

Ústí nad Labem 13 -07- 2018

Tomáš Maux

Technik připojování a rozvoje PZ-Čechy západ 2



Člen innogy

SUBSTITUČNÍ PLNÁ MOC

REG. Č.: 92180623

GridServices, s.r.o., Plynárenská 499/1, Zábřovice, 602 00 Brno, IČ: 27935311, DIČ: CZ27935311, zápis v OR: Krajský soud v Brně, oddíl C, vložka 57165

jejímž jménem jednáji:

Ing. Radek Starý, prokurista a Ing. David Fojtík, MBA, prokurista

(dále jen „Zmocněnec“),

oprávněný na základě plné moci ze dne 22. 6. 2018 s reg. č. plné moci 92180497 zastupovat společnost

GasNet, s.r.o., Klíšská 940/96, Klíše, 400 01 Ústí nad Labem, IČ: 27295567, DIČ: CZ27295567, zápis v OR: Krajský soud v Ústí nad Labem, oddíl C, vložka 23083

(dále jen „Zmocnitel“),

tímto dále zmocňuje

Paní: [REDACTED]

Datum narození: [REDACTED]

Trvale bytem: [REDACTED]

Funkce: Technik připojování a rozvoje PZ-Čechy západ 2

(dále jen „další Zmocněnec“),

aby v souladu a v rozsahu této plné moci za Zmocnitele právně jednala a činila všechny úkony a činnosti směřující k:

- a) výkonu činností souvisejících s připojením a odpojením konečných zákazníků k distribuční soustavě Zmocnitele;
- b) výkonu činností Zmocnitele, jako strany dotčené v rámci správních řízení vyplývajících ze stavebního zákona a prováděcích vyhlášek ke stavebnímu zákonu;
- c) výkonu činností Zmocnitele, jako strany dotčené při řízeních vyplývajících z Energetického zákona a prováděcích vyhlášek k tomuto zákonu;
- d) výkonu inženýrských činností při zajišťování provozu distribuční soustavy.

Při výkonu této činnosti je další Zmocněnec oprávněn zejména:

- a) k příjmu žádostí a vydávání stanovisek k žádostem o připojení k distribuční soustavě;
- b) k uzavírání a podepisování smluv o připojení k distribuční soustavě;
- c) k příjmu žádostí o rozšíření distribuční soustavy a k vydávání stanovisek k rozšíření distribuční soustavy a k vydávání protokolů o zajištění distribuční kapacity;
- d) k uzavírání a podepisování smluv o zajištění provozu a údržby plynovodních přípojek;
- e) k uzavírání a podepisování smluv, jejichž předmětem jsou dispozice s plynárenským zařízením (kupní smlouvy, nájemní smlouvy, včetně smluv o smlouvě budoucí) s finanční účastí Zmocnitele do výše 50.000,- Kč (slovy: padesát tisíc korun českých) bez DPH;
- f) k zastupování Zmocnitele jako účastníka správního řízení v rámci stavebního zákona a souvisejících předpisů;
- g) k zastupování Zmocnitele v řízeních o narušení ochranných pásem plynárenských zařízení, a to jako dotčené osoby;
- h) k vydávání stanovisek Zmocnitele k projektové dokumentaci plynárenských zařízení (PZ) a ostatních staveb a k poskytování údajů o poloze PZ, podmínkách ochrany a dalších údajů nezbytných pro projektovou činnost

GridServices, s.r.o.

Plynárenská 499/1 • Zábřovice • 602 00 Brno • T +420 533 330 003 • www.gridservices.cz

IČ: 27935311 • DIČ: CZ27935311

Zápis do obchodního rejstříku: Krajský soud v Brně, oddíl C, vložka 57165, dne 26. 7. 2007

Bankovní spojení: [REDACTED]

a provedení stavby podle zákona č. 458/2000 Sb., ve znění pozdějších předpisů (energetický zákon) a zákona č. 183/2006 Sb., ve znění pozdějších předpisů (stavební zákon), případně dalších relevantních předpisů;

- i) k podávání opravných prostředků a vzdávání se práva podat opravné prostředky proti rozhodnutí orgánů státní správy nebo místní nebo krajské samosprávy v řízeních vedených podle stavebního zákona a podepisování veřejnoprávních smluv uzavřených na základě stavebního zákona;
- j) k přebírání korespondence (např. dokumentů, rozhodnutí, listin) od orgánů státní správy, místní a krajské samosprávy, zejména od stavebních úřadů, a dalších dotčených právnických nebo fyzických osob;
- k) k uzavírání a podepisování smluv o přeložkách PZ, na kterých se Zmocnitel finančně nepodílí, včetně stanovení technických podmínek provedení přeložky PZ a stanovení předpokládaných nákladů;
- l) k povolení ke vpuštění plynu do PZ;
- m) jménem Zmocnitele schvalovat a podepisovat zápisy o odevzdání a převzetí dokončených staveb nových PZ, rekonstruovaných PZ a schvalovat a podepisovat zápisy o předání odprodávaných nepotřebných PZ;
- n) k zastupování Zmocnitele a jednání jeho jménem v souvislosti s uzavíráním příslušných typů smluv zajišťujících Zmocniteli jako oprávněnému vznik nebo zánik věcného břemene ve smyslu služebnosti k pozemkům dotčeným výstavbou přeložek PZ, výstavbou PZ a plynovodních přípojek a podepisovat příslušné smlouvy a dokumenty;
- o) k zastupování Zmocnitele v rámci reklamačních řízení dokončených staveb nových a rekonstruovaných plynárenských zařízení a schvalování a podepisování příslušných protokolů;
- p) k hodnocení dodavatelů Zmocnitele a k namátkové kontrole staveb PZ prováděných dodavateli Zmocnitele pro Zmocnitele a staveb PZ, jejichž investor se zavázal Zmocniteli, že zajistí u dodavatele, který pro něho předmětné stavby PZ provádí, možnost provádění kontrol a účast u zkoušek, kterými je prokazována kvalita prací provedených na stavbách těchto PZ, zmocněncem Zmocnitele;

Další Zmocněnec je oprávněn jednat samostatně, mimo činnosti e) a n), kde je nutný spolupodpis jiného dalšího Zmocněnce.

Tato substituční plná moc se vydává na dobu výkonu funkce dalšího Zmocněnce.

Místo a datum podpisu:

Brno 09-07-2018

Ing. Radek Starý
prokurista
GridServices, s.r.o.

Ing. David Fojtík, MBA
prokurista
GridServices, s.r.o.

Tuto substituční plnou moc přijímám.

Místo a datum podpisu:

09-07-2018

Bc. Nikola Jiríkova
Technik připojování a rozvoje PZ-Čechy západ 2