

Dodatek č. 1 ke smlouvě

o dodávce pitné vody

reg. č. objednatele D200/70500/00266/15/00



2000084375

I. Smluvní strany

1. Dodavatel:

Obchodní firma: **DIAMO, státní podnik**
odštěpný závod Těžba a úprava uranu
Sídlo: Stráž pod Ralskem, Pod Vinicí 84, PSČ 471 27
Jeho jménem jedná: Ing. Tomáš Rychtařík, vedoucí odštěpného závodu
IČO: 00002739
DIČ: CZ00002739, je plátcem DPH
Bankovní spojení: ČSOB a.s. Praha
číslo účtu: [REDACTED]

Zapsán v obchodním rejstříku: u Krajského soudu v Ústí nad Labem, oddíl AXVIII, vložka 513

Osoba oprávněná k jednání ve věci plnění předmětu této smlouvy: [REDACTED]

Tel.: [REDACTED] **e-mail:** [REDACTED]

2. Odběratel:

Obchodní firma: **Pilkington Czech spol. s r.o.**
Sídlo: Noviny pod Ralskem č. p. 136, PSČ 471 24
Jeho jménem jedná: Veronika Pecinová, jednatel
IČO: 00526002
DIČ: CZ00526002, je plátcem DPH
Bankovní spojení: Citibank Europe plc
číslo účtu: [REDACTED]

Zapsán v obchodním rejstříku: u Krajského soudu v Ústí nad Labem, oddíl C, vložka 45

Osoba oprávněná k jednání ve věci plnění předmětu této smlouvy: [REDACTED]

Tel.: [REDACTED] **e-mail:** [REDACTED]

II. Předmět plnění

1. Předmětem tohoto dodatku je změna ceny plnění uvedené v čl. IV odst. 2 smlouvy, změna čl. IV odst. 4 smlouvy, rozšíření čl. VII smlouvy o odst. 9 a změna přílohy č. 1 smlouvy.
2. Cena za plnění dle čl. II smlouvy je v čl. IV odst. 2 smlouvy nově stanovena následovně:
pitná voda – vodné 44,80 Kč za 1m³ bez DPH
3. Článek IV odst. 4 smlouvy nově zní takto:

V případě, že dojde ke změně ceny, je dodavatel povinen tuto změnu oznámit odběrateli písemně doporučeným dopisem nebo elektronicky z domény diamo.cz na e-mailovou adresu odběratele (viz čl. I), včetně elektronického podpisu, a to nejpozději do konce měsíce předcházejícího měsíci, od něhož bude změna ceny uplatněna. Oznámení o změně ceny je účinné dnem jeho doručení odběrateli. Smluvní strany se výslovně dohodly, že oznámení o změně ceny odeslané odběrateli doporučeným dopisem je považováno za doručené nejpozději třetí pracovní den od jeho odeslání na adresu uvedenou ve veřejném rejstříku (nebo na korespondenční adresu, je-li ve smlouvě uvedena) a že oznámení o změně ceny odeslané odběrateli E-mailem na adresu uvedenou v čl. I této smlouvy je považováno za doručené dnem jeho odeslání E-mailovou korespondencí.

4. Článek VII smlouvy je nově rozšířen o odstavec 9, který zní následovně:

Odběratel bere na vědomí, že budou-li naplněny podmínky pro uveřejnění této smlouvy v Registru smluv dle zákona č. 340/2015 Sb., o zvláštních podmínkách účinnosti některých smluv, uveřejňování těchto smluv a o registru smluv (zákon o registru smluv), dodavatel uveřejní tuto smlouvu a její dodatky v Registru smluv, a to v rozsahu a způsobem stanoveným výše citovaným zákonem.

5. Příloha č. 1 smlouvy – Mapa odběrného místa pitné vody je nově nahrazena přílohou č. 1 tohoto dodatku.

III.

Ostatní ujednání

1. Tento dodatek nabývá platnosti dnem podpisu obou smluvních stran.
2. Smluvní strany se výslovně dohodly, že veškeré změny smlouvy provedené tímto dodatkem jsou účinné od 1. 1. 2017.
3. Dodatek je vyhotoven ve dvou výtiscích, z nichž po jednom obdrží každá smluvní strana.
4. Ostatní ustanovení výše uvedené smlouvy zůstávají nezměněna.
5. Smluvní strany prohlašují, že si tento dodatek přečetly, souhlasí s jeho obsahem, tento je srozumitelný a určitý a nebyl ujednaný v tísní či za jinak jednostranně nevýhodných podmínek, na důkaz čehož připojují své vlastnoruční podpisy.

Přílohy:

Příloha č. 1 – Mapa odběrného místa pitné vody

Ve Stráži pod Ralskem dne 12.1.2017

Za DIAMO, státní podnik
o. z. TÚU Stráž pod Ralskem:

V NOVÝCH PÍLSKÉCH dne 31.1.2017

Za Pilkington Czech spol. s r.o.:

Ing. Tomáš Rychtařík,
vedoucí odštěpného závodu


Veronika Pecinová
jednatel společnosti




DIAMO, státní podnik
odštěpný závod Těžba a úprava uranu
471 27 Stráž pod Ralskem
1

Pilkington Czech spol. s r.o.
Noviny pod Ralskem čp. 136
24 Noviny pod Ralskem
26002 DIČ CZ00526002
převozna NOVINY
dumyslový areál Noviny p.R. čp. 136
- 6 -

Příloha č. 1 – Mapa odběrného místa pitné vody

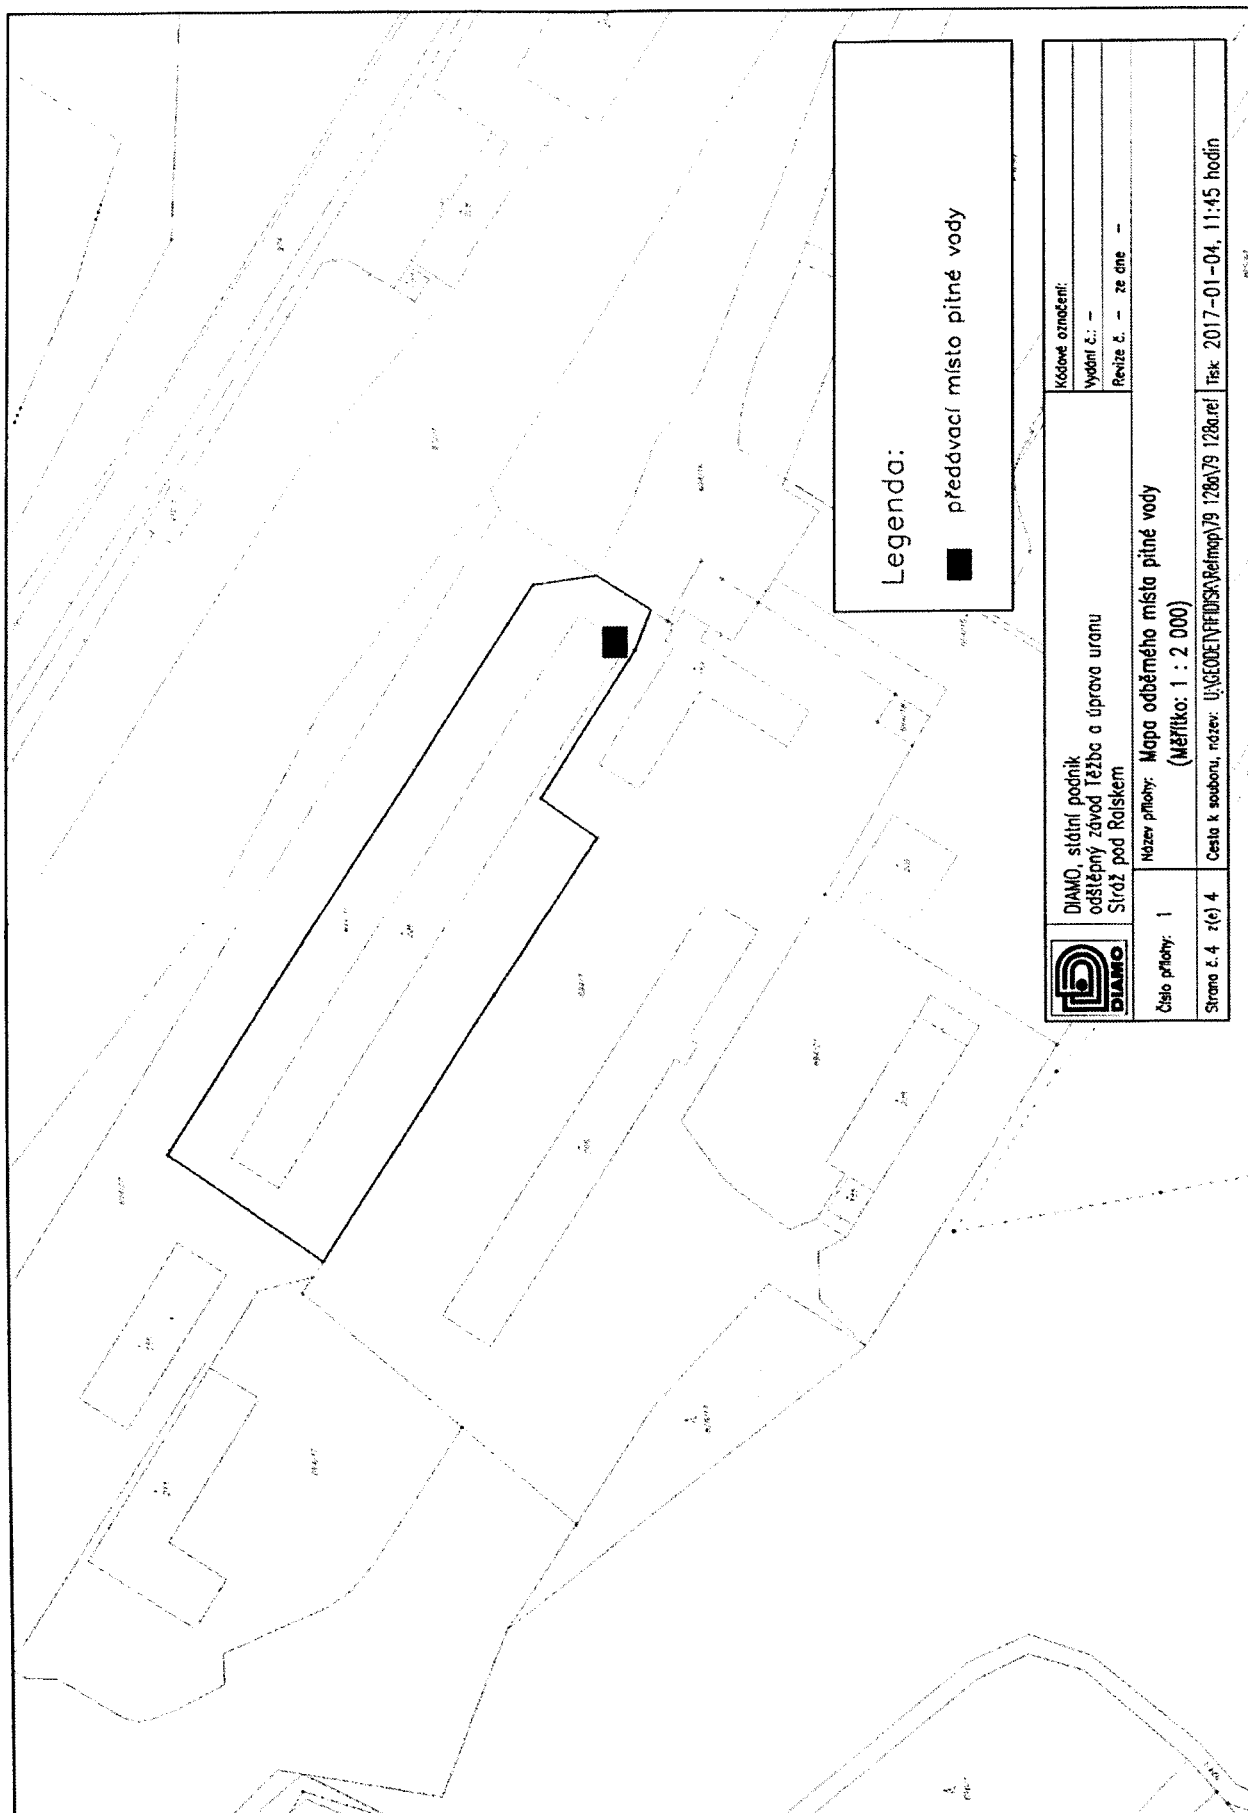

Legenda:
 ■ předávací místo pitné vody

 DIAMO, státní podnik odštěpný závod Těžba a úprava uranu Siraž pod Ralskem	Kódové označení:
	Vydání č.: -- Revize č.: -- ze dne --
Číslo přílohy: 1 Strana č. 4 z(c) 4	Název přílohy: Mapa odběrného místa pitné vody (Měřítko: 1 : 2 000)
Cesta k souboru, název: ÚJSGOEN\FEDISA\Rehmap\79 128a\79 128a.rst	Tisk: 2017-01-04, 11:45 hodin