


Příloha č. 1: Vodovody Svazku

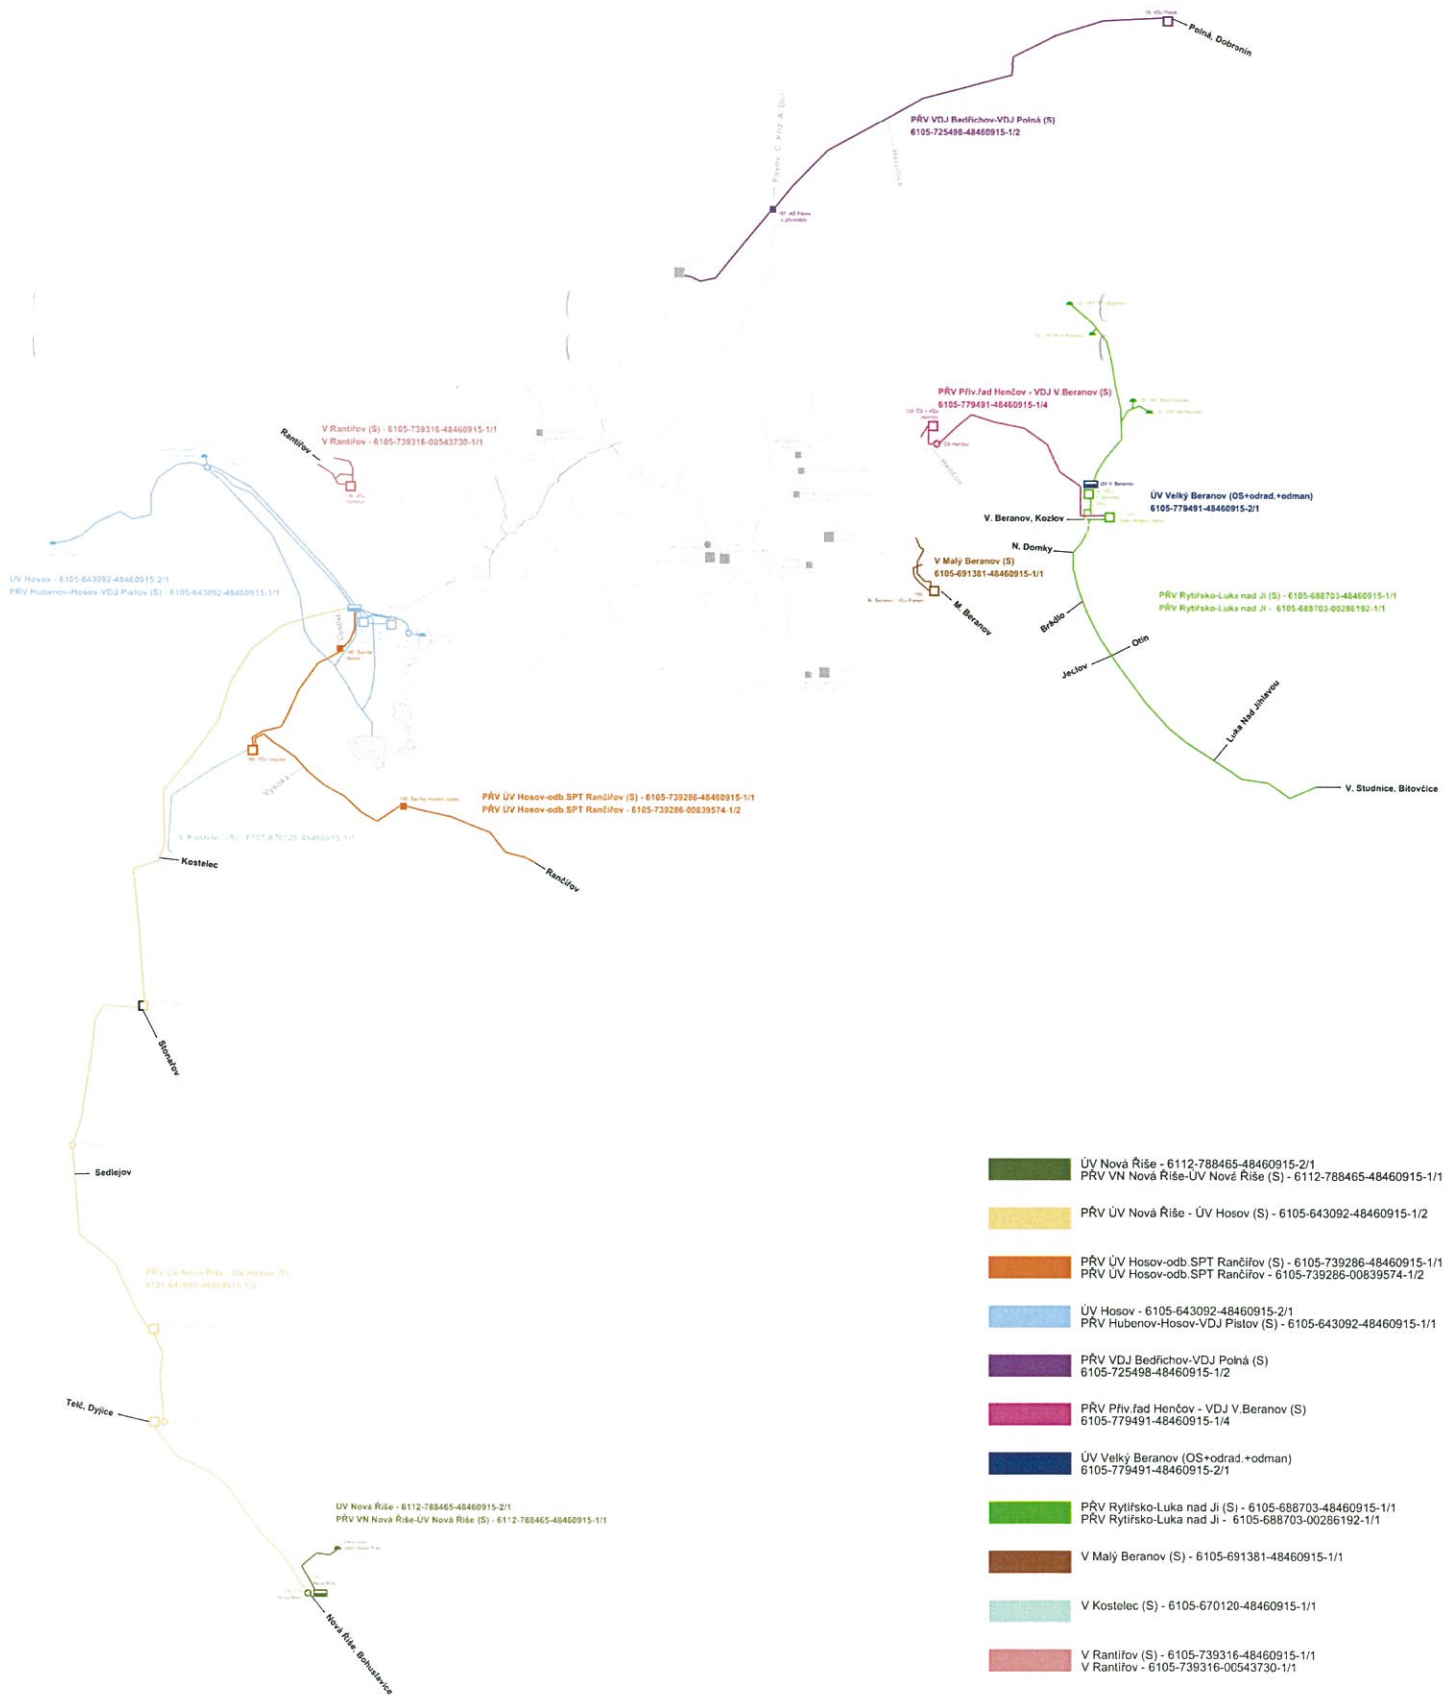

- ÚV Nová Říše - 6112-788465-48460915-2/1
- PRV ÚV Nová Říše - ÚV Hosov (S) - 6105-643092-48460915-1/2
- PRV ÚV Hosov-odb. SPT Rančítov (S) - 6105-739286-48460915-1/1
- PRV ÚV Hosov-odb. SPT Rančítov - 6105-739286-00639574-1/2
- ÚV Hosov - 6105-643092-48460915-2/1
- PRV Hubenov-Hosov-VDJ Píslav (S) - 6105-643092-48460915-1/1
- PRV VDJ Bedřichov-VDJ Pohná (S) - 6105-725498-48460915-1/2
- PRV Přív.řad Heňčov - VDJ V. Beranov (S) - 6105-779491-48460915-1/4
- ÚV Velký Beranov (OS+odrad.+odman) - 6105-778491-48460915-2/1
- PRV Rytířsko-Luka nad Ji (S) - 6105-688703-48460915-1/1
- PRV Rytířsko-Luka nad Ji - 6105-688703-00286192-1/1
- V Malý Beranov (S) - 6105-691381-48460915-1/1
- V Kostelec (S) - 6105-670120-48460915-1/1
- V Rančítov (S) - 6105-739316-48460915-1/1
- V Rančítov - 6105-739316-00543730-1/1

LEGENDA; Příloha č. 1: Vodovody Svazku

-  ÚV Nová Říše - 6112-788465-48460915-2/1
PŘV VN Nová Říše-ÚV Nová Říše (S) - 6112-788465-48460915-1/1
-  PŘV ÚV Nová Říše - ÚV Hosov (S) - 6105-643092-48460915-1/2
-  PŘV ÚV Hosov-odb.SPT Rančířov (S) - 6105-739286-48460915-1/1
PŘV ÚV Hosov-odb.SPT Rančířov - 6105-739286-00839574-1/2
-  ÚV Hosov - 6105-643092-48460915-2/1
PŘV Hubenov-Hosov-VDJ Pístov (S) - 6105-643092-48460915-1/1
-  PŘV VDJ Bedřichov-VDJ Polná (S) - 6105-725498-48460915-1/2
-  PŘV Přiv.řad Henčov - VDJ V.Beranov (S) - 6105-779491-48460915-1/4
-  ÚV Velký Beranov (OS+odrad.+odman) - 6105-779491-48460915-2/1
-  PŘV Rytířsko-Luka nad Ji (S) - 6105-688703-48460915-1/1
PŘV Rytířsko-Luka nad Ji - 6105-688703-00286192-1/1
-  V Malý Beranov (S) - 6105-691381-48460915-1/1
-  V Kostelec (S) - 6105-670120-48460915-1/1
-  V Rantířov (S) - 6105-739316-48460915-1/1
V Rantířov - 6105-739316-00543730-1/1