



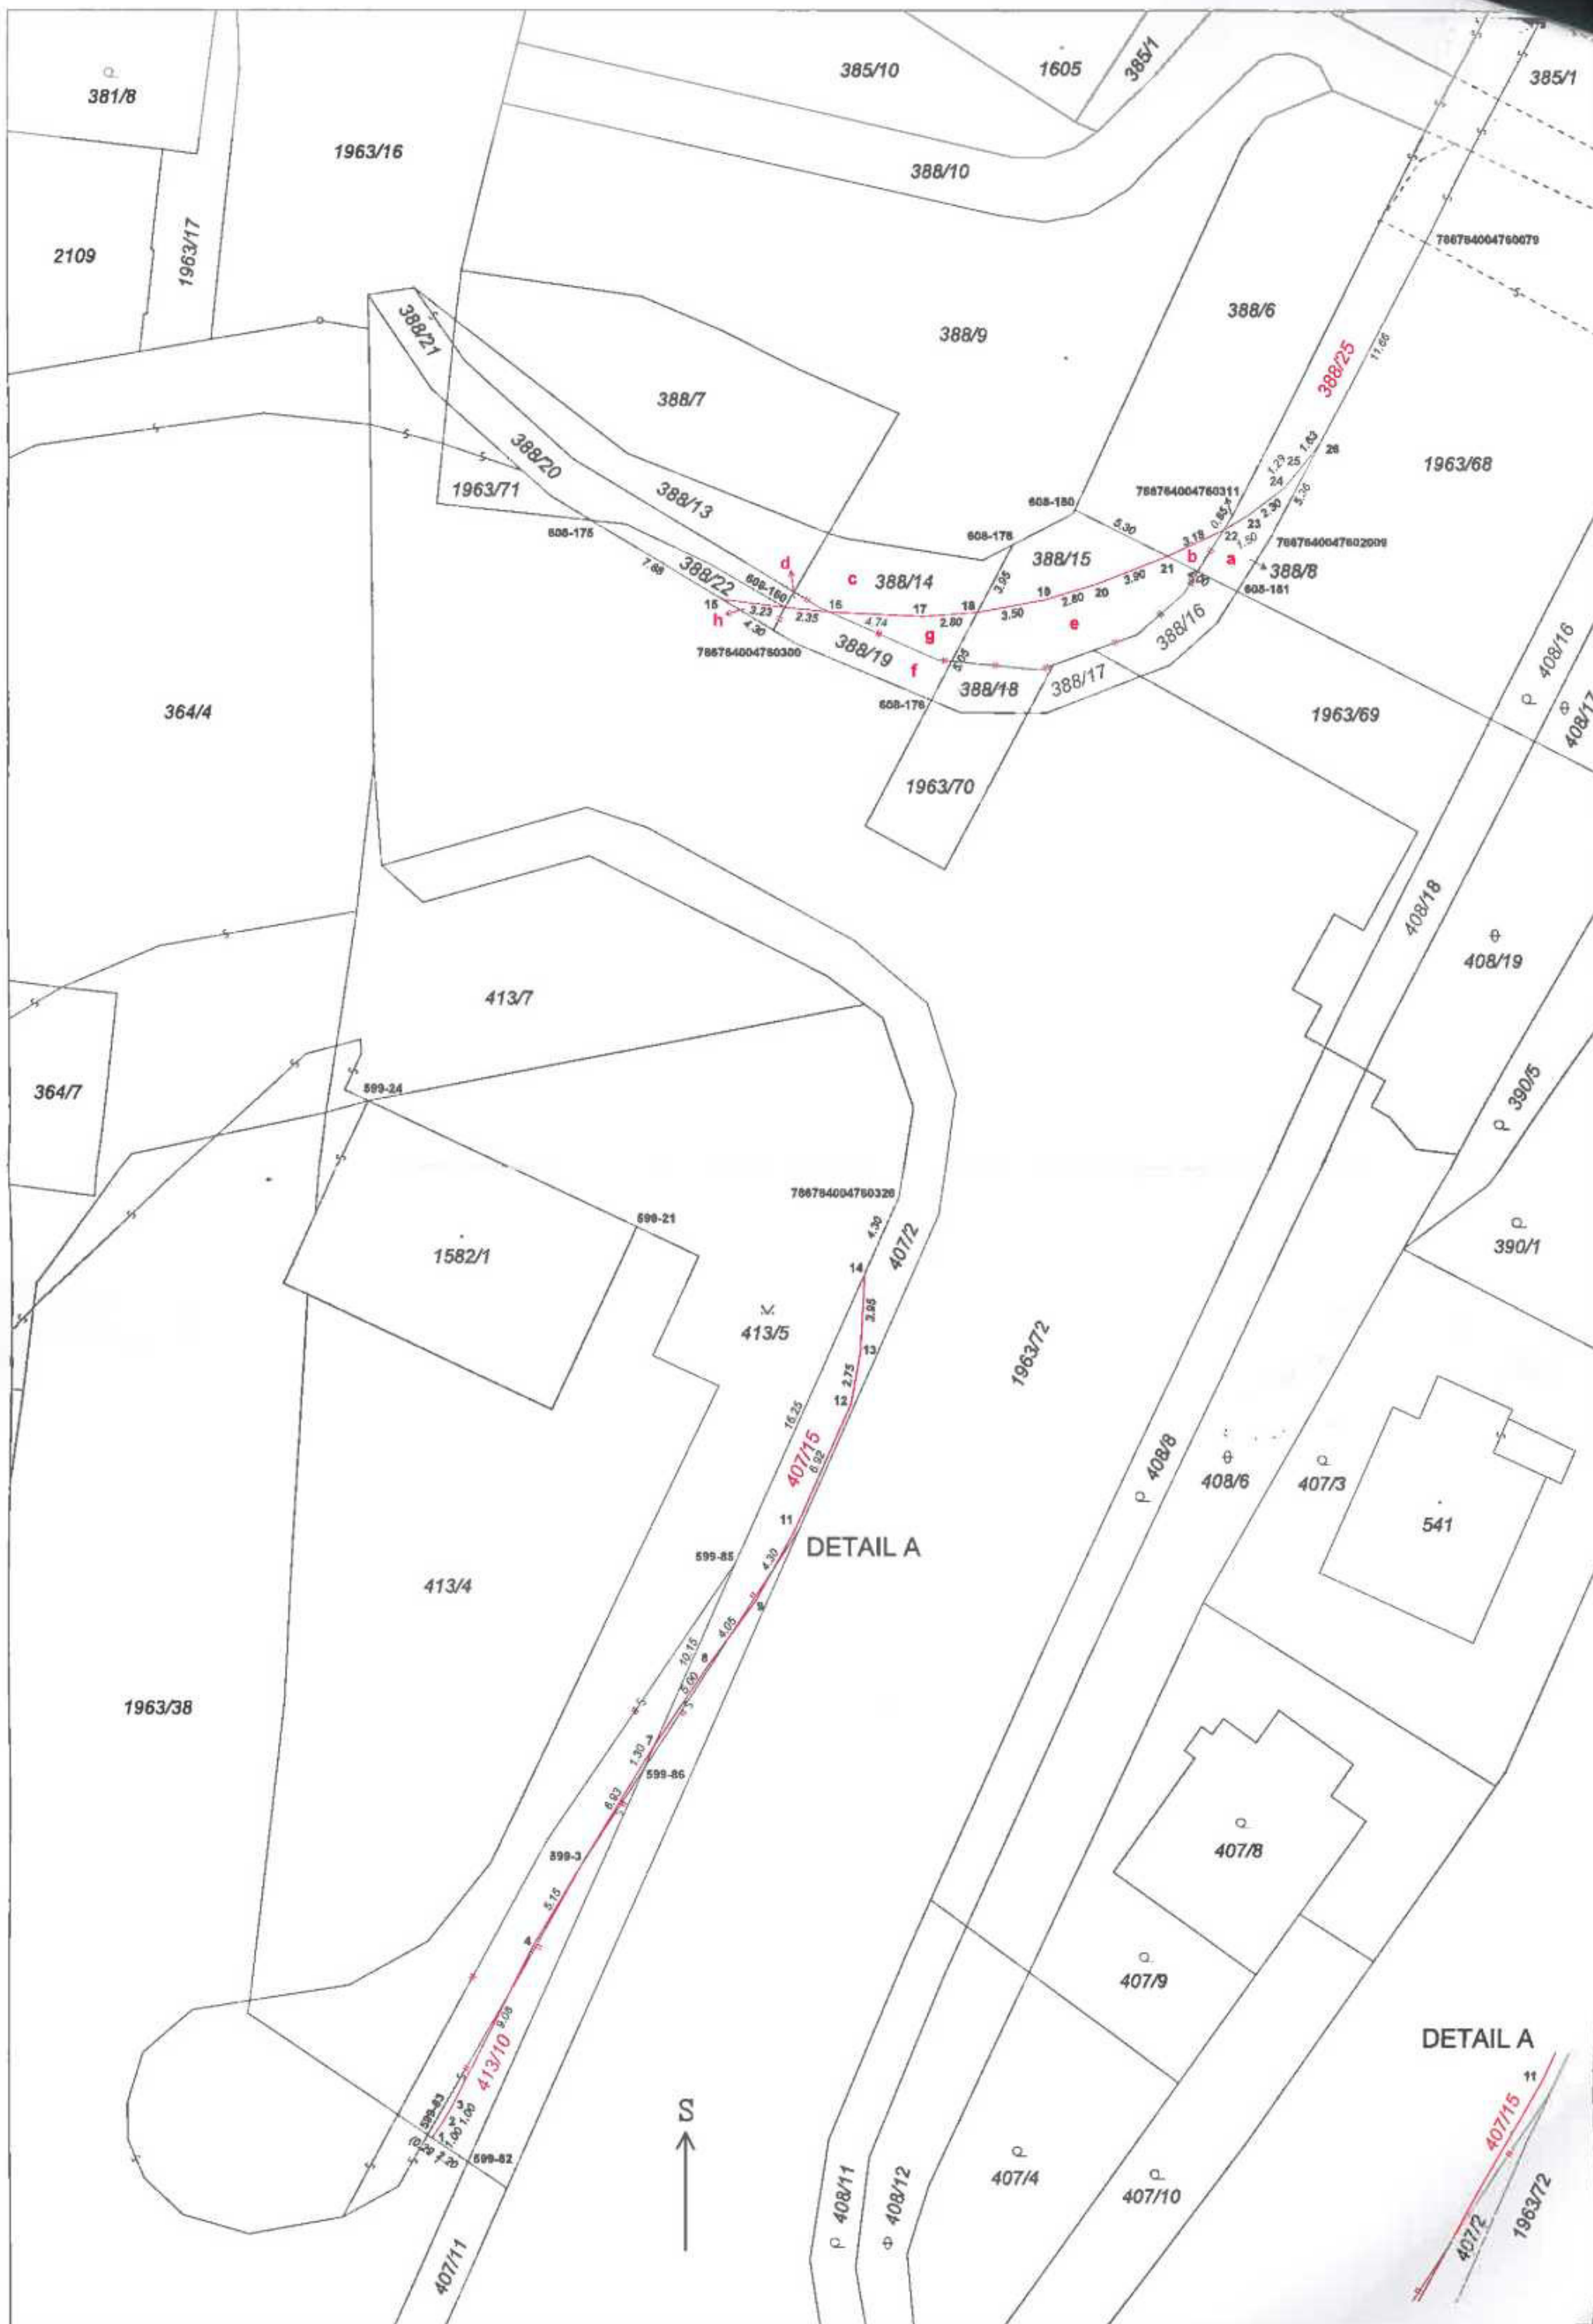

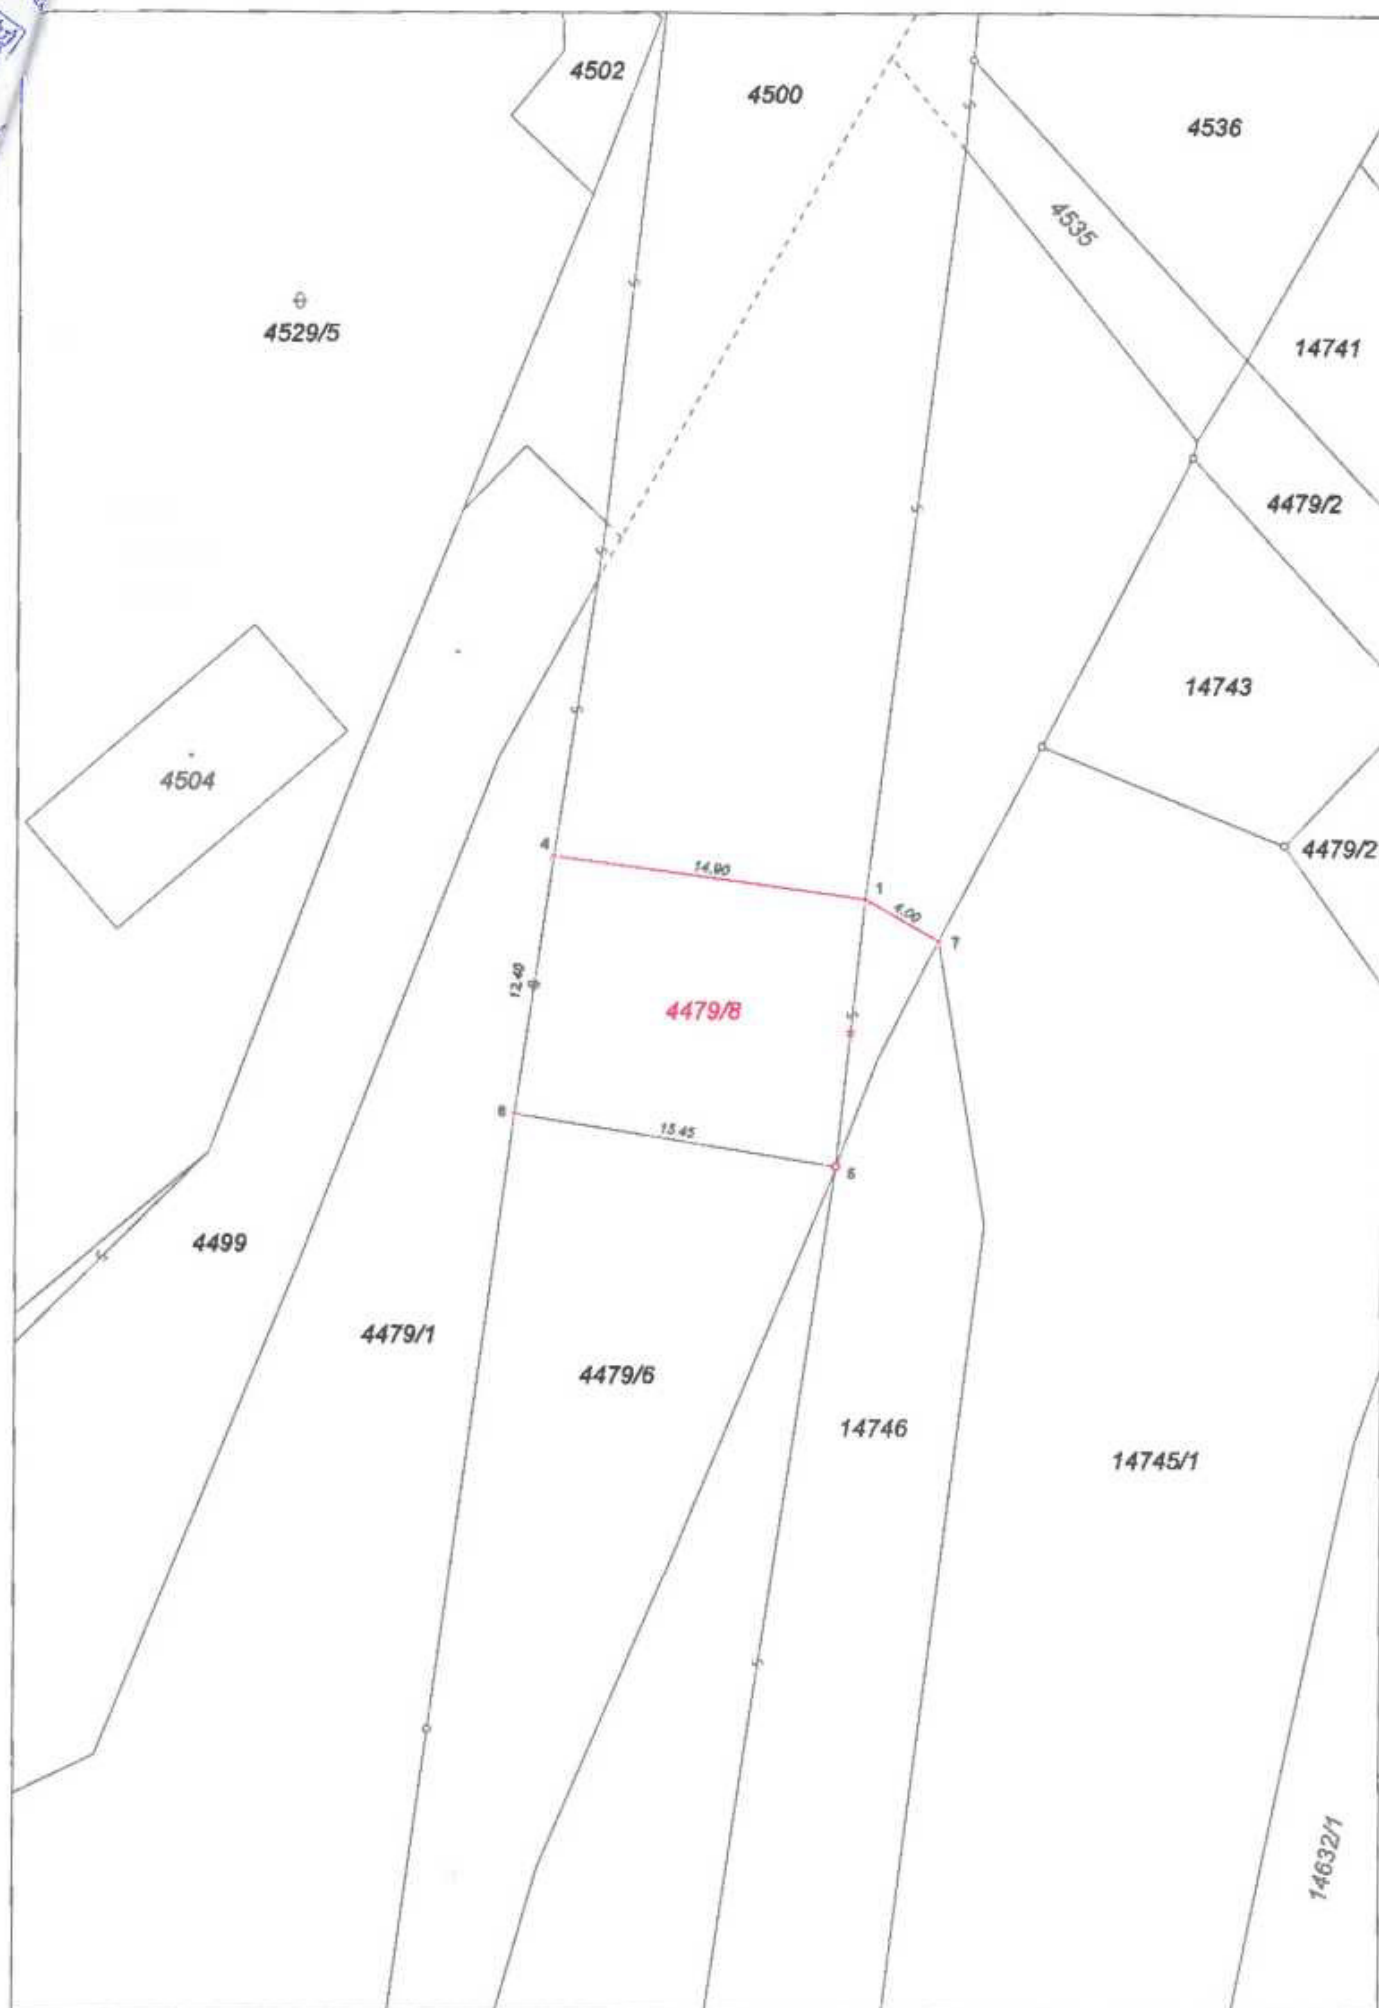

VÝKAZ DOSAVADNÍHO A NOVÉHO STAVU ÚDAJŮ KATASTRU NEMOVITOSTÍ

Dosevadní stav				Nový stav										
Označení pozemku parc. číslem	Výměra parcely		Druh pozemku Způsob využití	Označení pozemku parc. číslem	Výměra parcely		Druh pozemku Způsob využití	Typ stavby	Způs. určení výměr	Porovnání se stavem evidence právních vztahů				
	ha	m ²			ha	m ²				Dle předcházejí z pozemku označeného v	Číslo listu vlastnictví	Výměra dílu	Označe dílu	
										katastru nemovitostí	dřívejší poz. evidenci	ha	m ²	
4479/1	48	46	ostat. pl. ostat. komerš. úč.	4479/1	46	34	ostat. pl. ostat. komerš. úč.		0	4479/1		10001	46	34
				4479/8	2	12	ostat. pl. silnice		2	4479/1		10001	2	12
4479/6	5	01	ostat. pl. ostat. komerš. úč.	4479/6	5	01	ostat. pl. silnice		0			5677		
14745/1	48	29	ostat. pl. manipulační pl.	14745/1	48	29	ostat. pl. manipulační pl.		0			10001		
14746	51	02	ostat. pl. ostat. komerš. úč.	14746	51	02	ostat. pl. silnice		0			5677		
	1	52 78			1	52 78								

SEZNAM SOUŘADNIC (S-JTSK)

Číslo bodu	Souřadnice pro zápis do KN		Kód kvality	Poznámka
	Y	X		
1	497802.16	1153458.22	3	roh opěrné zdi
4	497816.92	1153456.18	3	obrubník
5	497803.50	1153470.93	3	křížek v kamenné ploše
6	497818.74	1153468.42	3	obrubník
7	497798.71	1153460.20	3	dočasná stabilizace *)

*) Dočasná stabilizace z důvodu ohrožení stavební činností - § 91 odst. 6 vyhlášky č. 357/2013 Sb.

Zpřesnění geometrického a polohového určení pozemků podle § 50 odst. 1 písm. a) katastrálního zákona navržené v tomto geometrickém plánu lze v katastru nemovitostí provést jen na základě souhlasného prohlášení.

GEOMETRICKÝ PLÁN pro rozdělení pozemku průběh vlastníky zpřesněné hranice pozemků		Geometrický plán ověřil úředně oprávněný zeměměřický inženýr	Stojinopis ověřil úředně oprávněný zeměměřický inženýr		
Jméno, příjmení:		Jméno, příjmení:	Jméno, příjmení:		
Číslo položky seznamu úředně oprávněných zeměměřických inženýrů: 2685/2014		Číslo položky seznamu úředně oprávněných zeměměřických inženýrů: 2685/2014	Číslo položky seznamu úředně oprávněných zeměměřických inženýrů: 2685/2014		
Dne: 14.10.2019 Číslo: 141/2019		Dne: 23.10.2019 Číslo: 74/2019	Dne: 23.10.2019 Číslo: 74/2019		
Náležitostmi a přesností odpovídá právním předpisům.		Tento stojinopis odpovídá geometrickému plánu v elektronické podobě uloženému v dokumentaci katastrálního úřadu.			
Vyhoví: MGV+H s.r.o. Nosálovská 357/55 682 01 Vysoký IČ: 26224259		Katastrální úřad souhlasí s odstavěním parcel.			
Číslo plánu: 7819-089/2019		KÚ pro Zlínský kraj KP Vsetín PGP-1131/2019-010 2019.10.23 14:31:06 CEST			
Okres: Vsetín					
Obec: Vsetín					
Kat. území: Vsetín					
Mapový list: DKM					
Dosavadním vlastníkem pozemků bylo poskytnuta možnost seznámit se v terénu s průběhem navrhovaných nových hranic, které byly označeny předepsaným způsobem:					