


PŘÍLOHA č. 1

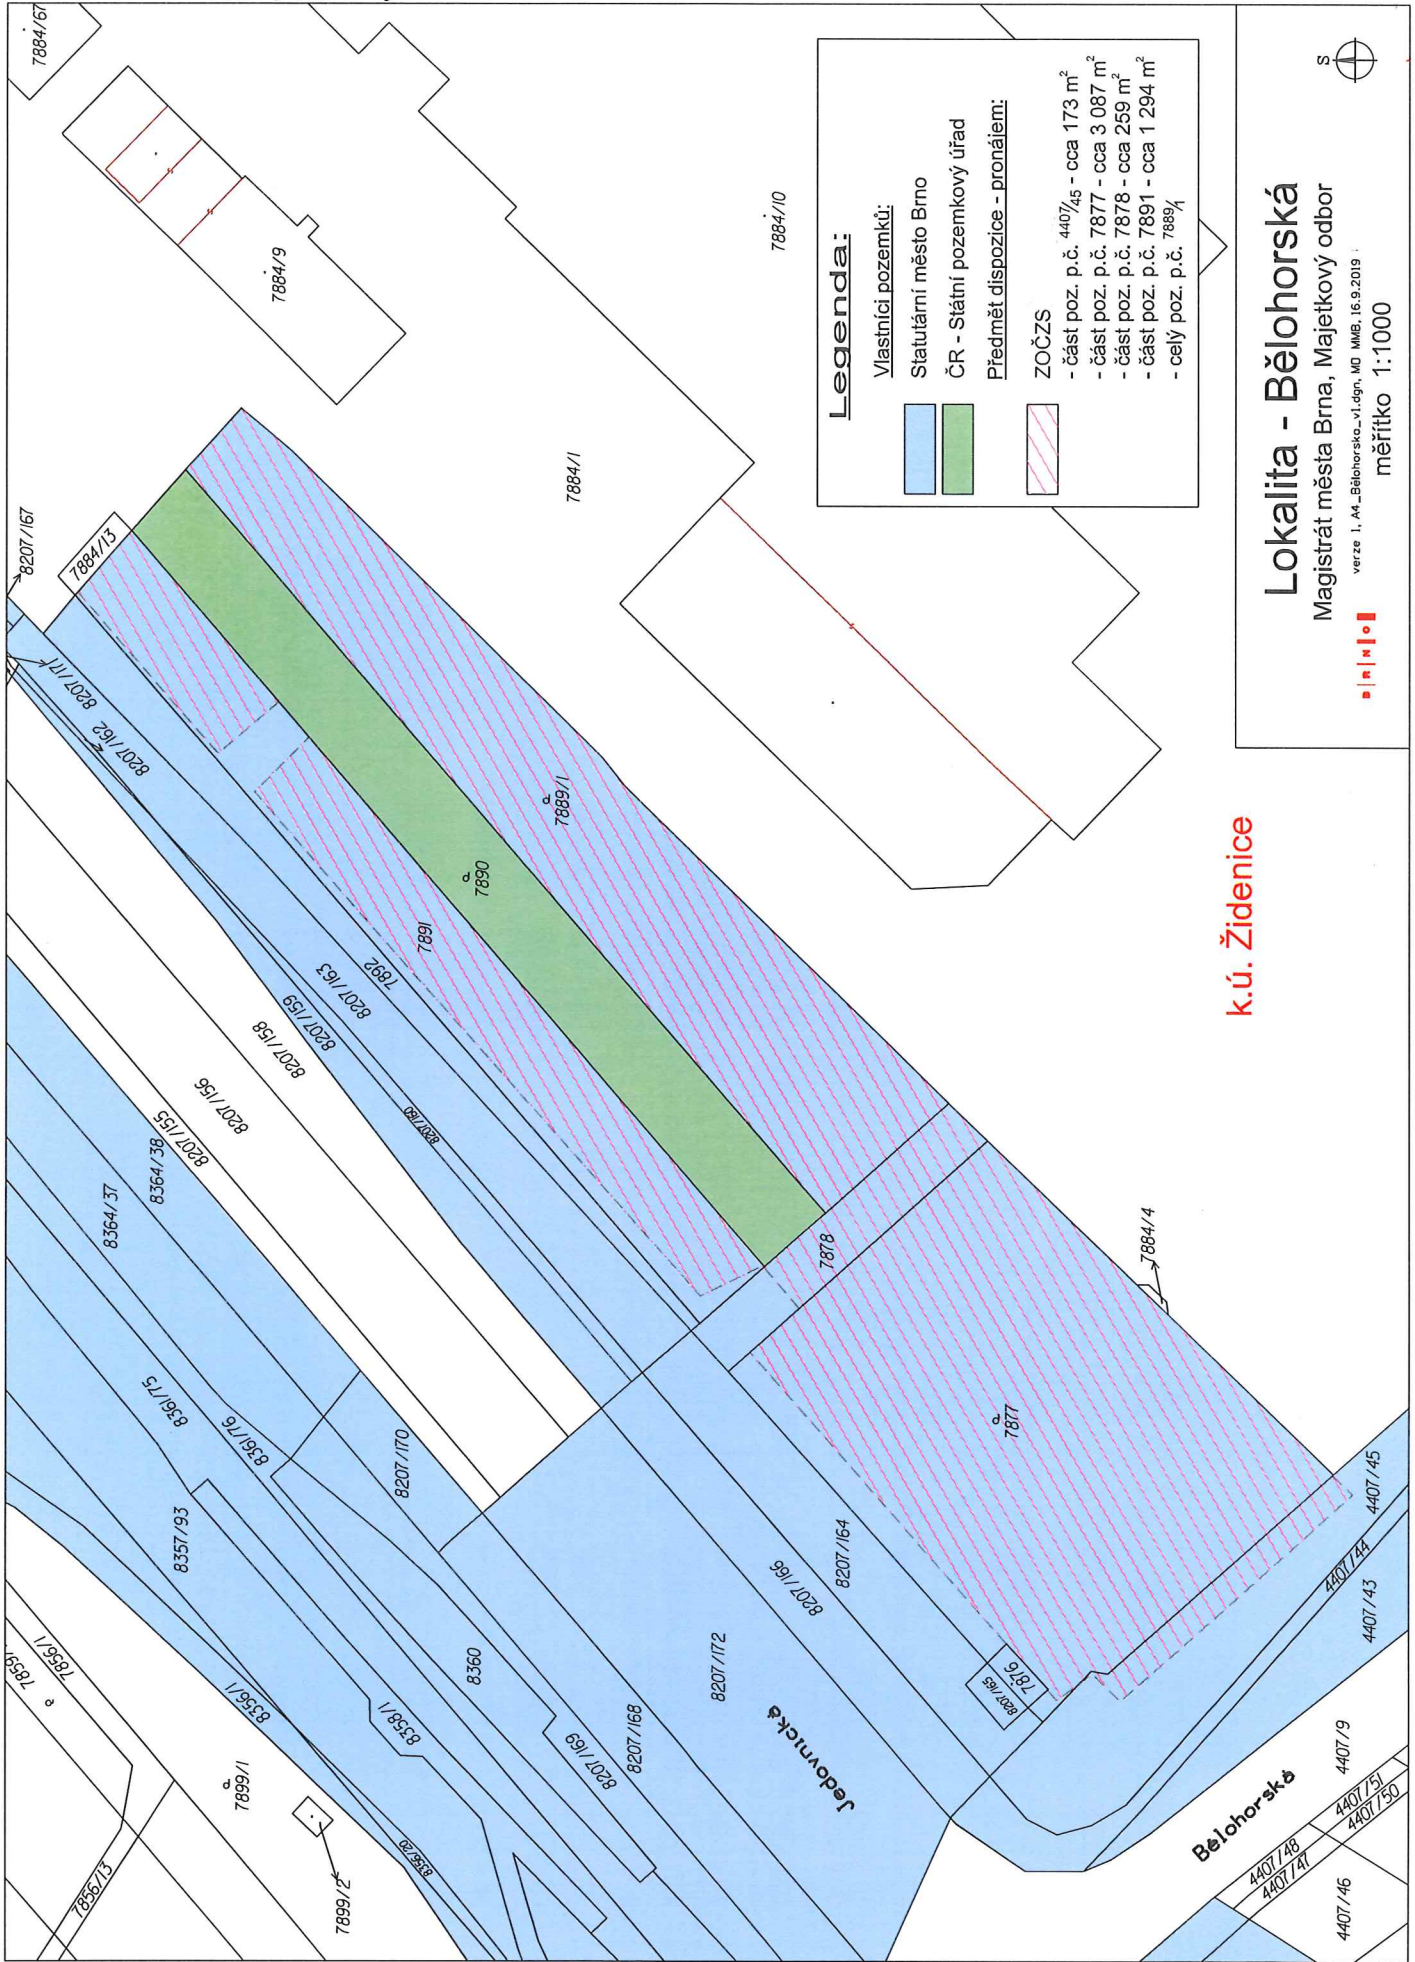

Legenda:

Vlastníci pozemků:

- Statutární město Brno
- ČR - Státní pozemkový úřad

Předmět dispozice - pronájem:

- ZOČZS
 - část poz. p.č. 4407/45 - cca 173 m²
 - část poz. p.č. 7877 - cca 3 087 m²
 - část poz. p.č. 7878 - cca 259 m²
 - část poz. p.č. 7891 - cca 1 294 m²
 - celý poz. p.č. 7889^{1/4}

k.ú. Židenice

Lokalita - Bělohorská
 Magistrát města Brna, Majetkový odbor

verze 1. A4_Bělohorská_v1.dgn, MD WMB, 16.9.2019
 měřítko 1:1000



Bělohorská

Jedovnická

7884/57

7884/9

7884/1

7884/10

8207/167

7884/13

7889/1

7890

7891

7884/4

7878

7877

4407/45

4407/43

4407/9

4407/48

4407/41

4407/51

4407/50

7899/1

7856/13

7899/2

8228/28

8357/93

8361/75

8364/37

8207/155

8207/156

8207/159

8207/163

8207/162

8207/171

8207/168

8207/169

8207/172

8358/1

8356/1

8357/76

8207/170

8207/158

8207/157