


PŘÍLOHA E.4

Informativní zákres sítí elektro k žádosti 26032537

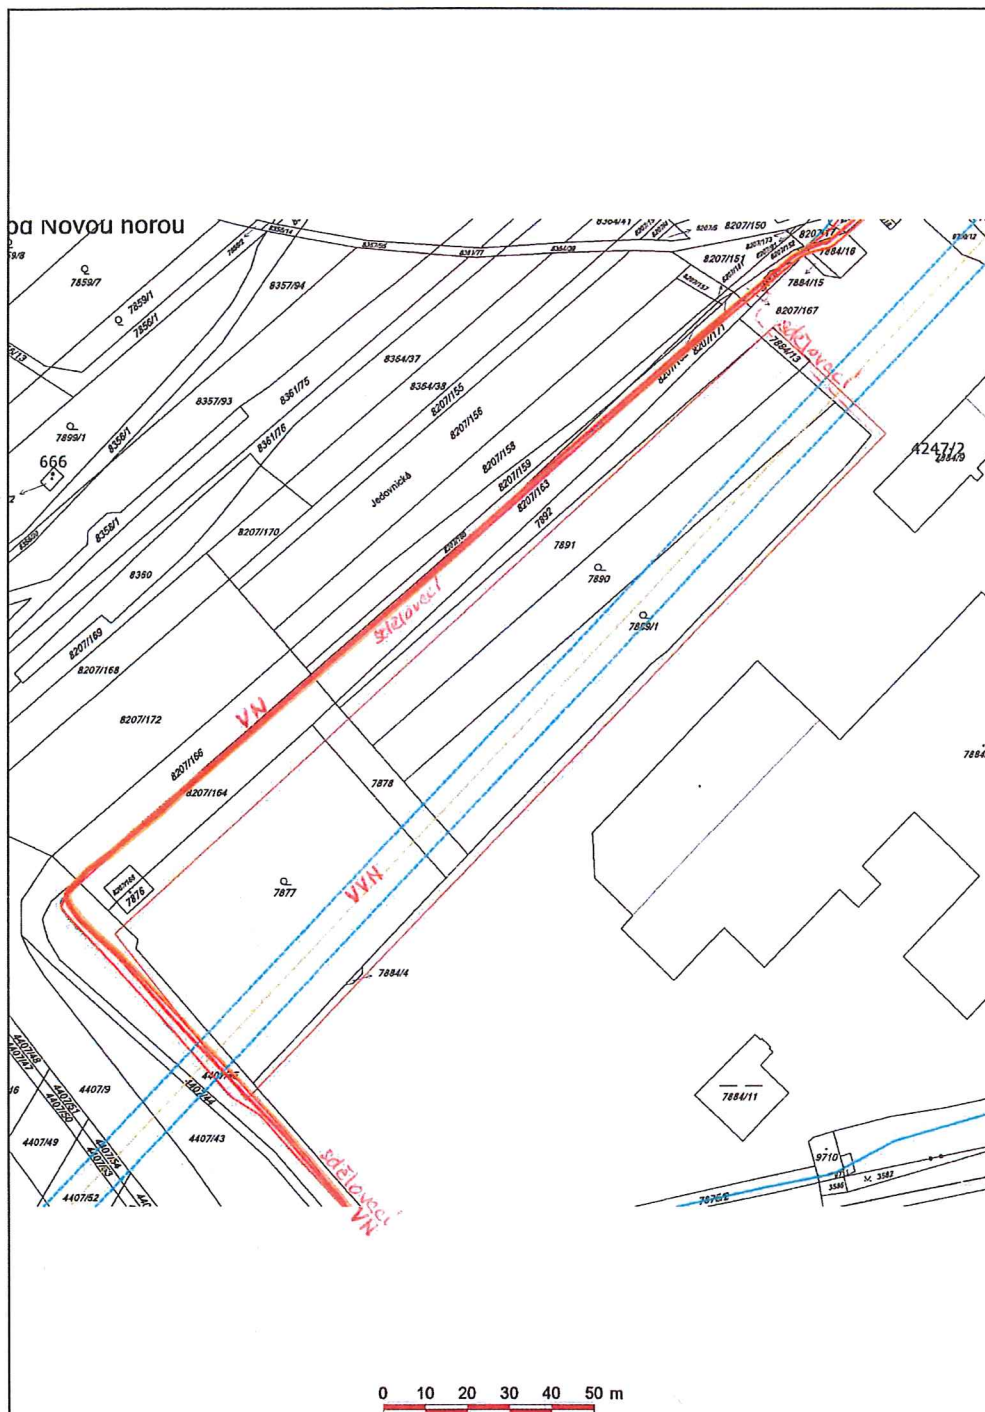

Datum 18.02.2020

e-on
E.ON Distribuce, a.s.
F. A. Gerstnera 2151/6
České Budějovice 7
370 01 České Budějovice