

ZMĚNA PROJEKTU – ZMĚNA 01


Akce: Park s hřištěm sídliště Trávník v České Třebové

- 1) Sjednocení šířky chodníků z betonové dlažby na celé stavbě na jednotnou šířku 2,1 m včetně obrubníků š. 50 mm (kromě chodníku v části SO 03). Betonová dlažba šíře 2 m + 2 x 50 mm obrubník.
- 2) Šířka chodníku před panelovým domem v části SO 03 bude 2,35 m včetně obrubníků š. 80 mm.
- 3) Změna místa osazení lampy VO, viz. zakres Nová koordináční situace.
- 4) Změna koše na psí exkrementy, místo něj bude odpadkový koš ve stejném designu jako zbývající.
- 5) Změna rozměru betonové dlažby, původně dlaždice 200x200 mm, bude upraveno na parketa 100x200 mm z důvodu sjednocení s designem v okolních ulicích.
- 6) Změna obruby kolem kačírku na dětském hřišti, ocelová pásovina bude nahrazena plastovou obrubou.
- 7) Změna umístění příčných prahů v mlatovém chodníku, viz. zakres Nová koordináční situace.
- 8) Úprava trasy pěšího mlatového chodníku. Křižovatka mlatových chodníků ve středu parku bude posunuta o 1,6 m směrem na JZ. Změna tvaru chodníku se projeví zalomením od hrany oplocení u dřevěné terasy a na východní straně u styku mlatového chodníku s betonovou dlažbou ve stavbě SO 03. Posunutí polohy křižovatky je provedeno z důvodu maximální ochrany kořenového systému stávajících stromů kolem chodníku.
- 9) Změna venkovního betonového schodiště š. 2,20 m - na místo vyspravení a obkladu betonovými deskami bude vybudováno nové schodiště ze zámkové dlažby a betonových obrubníků v celkové š. 1,60 m (1,50 m + 2 x obruba š. 50 mm), viz. zakres Nová koordináční situace a výkres Nové řešení schodiště. Změna řešení schodiště je z důvodu havarijního stavu stávajícího betonového schodiště, které není možné použít jako podklad pro obklad jak bylo původně uvažováno a také nevyhovující tvar stávajících schodišťových stupňů dle v současnosti platných předpisů. Nové schodiště bude splňovat současné předpisy.


VÝŠE UVEDENÉ ZMĚNY JSOU POUZE ZMĚNY MALÉHO ROZSAHU A NIJAK NEZMĚNÍ CELKOVÝ CHARAKTER REALIZOVANÉHO PROJEKTU.

V Trstěnici dne 2. 6. 2020

Vypracoval: Ing. arch Vojtěch Kmošek
Odpovědný zástupce: Ing. Antonín Puncman

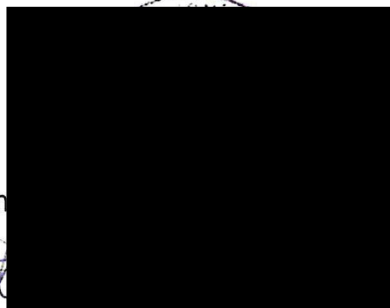


ŘEŠENÍ NOVÉHO SCHODIŠTĚ SÍDLIŠTĚ TRÁVNÍK

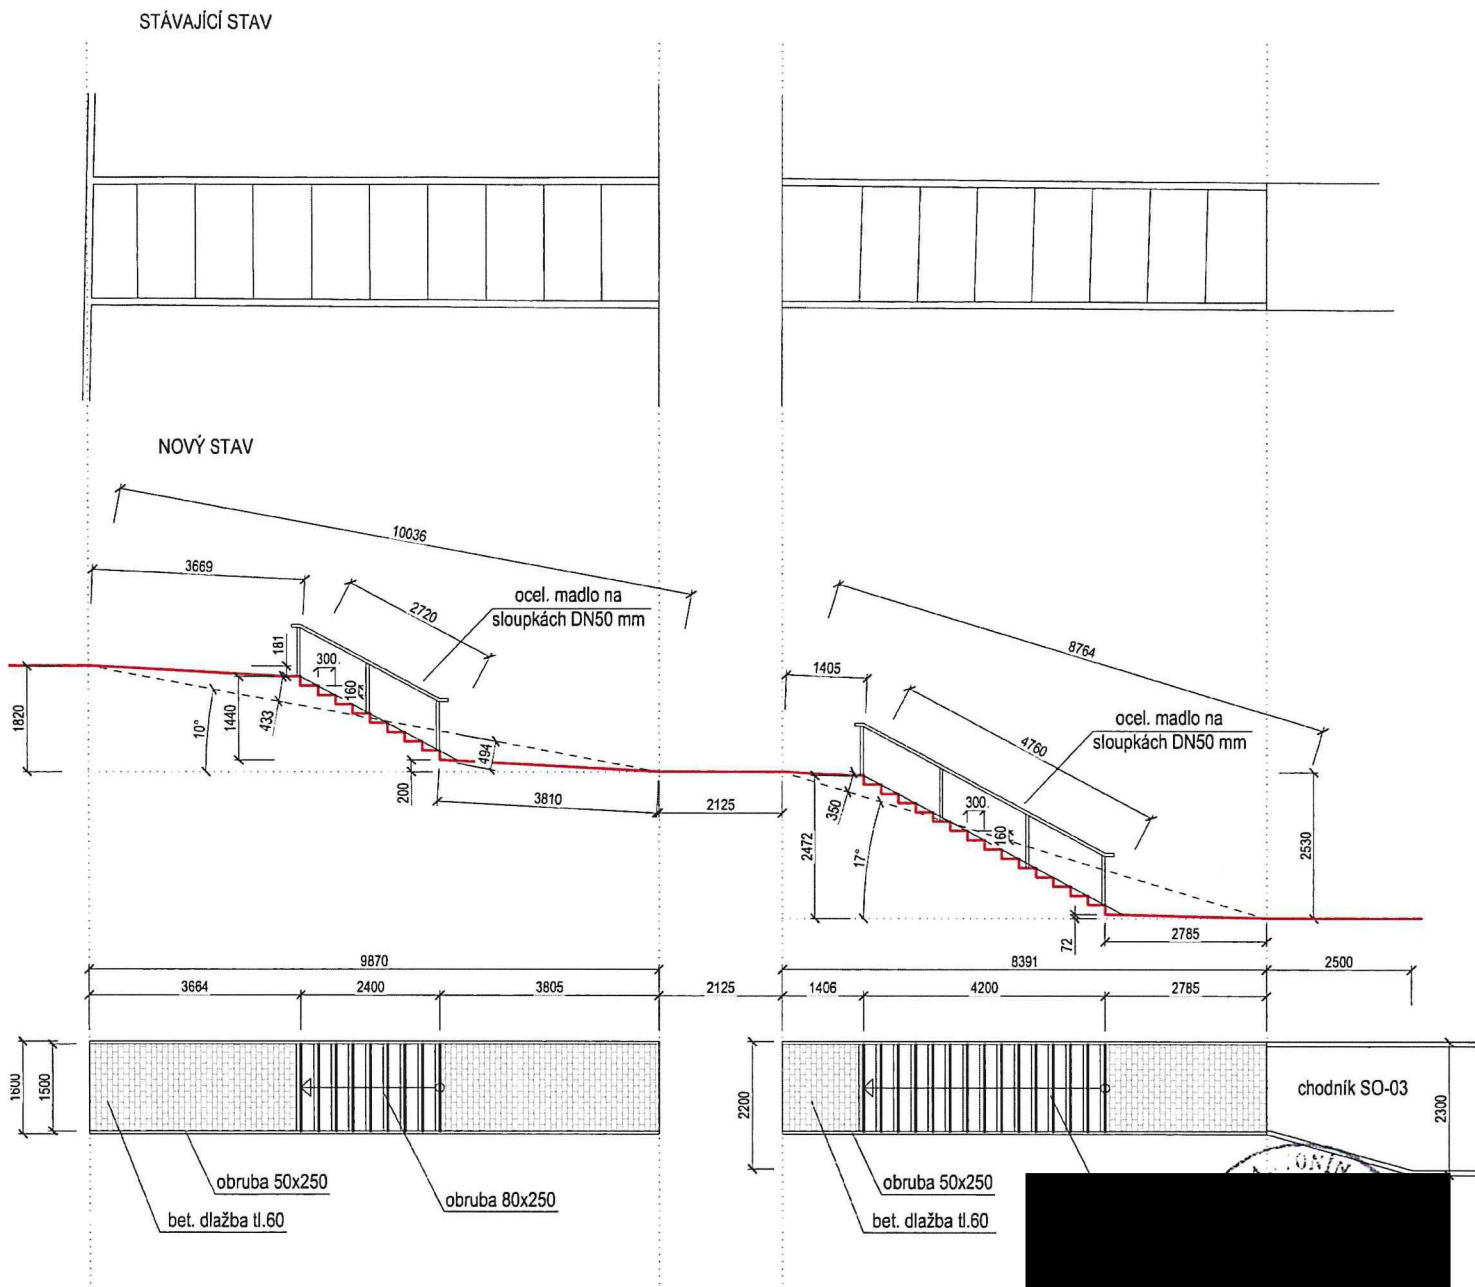

POZNÁMKA:

- V PŘÍPADĚ ZJIŠTĚNÍ KOLIZE SE SÍTĚMI JE NUTNÉ KONZULTOVAT NOVÉ UMÍSTĚNÍ ZELENÉ PRÍP. HERNÍHO PRVKU!
- TATO PD JE URČENA PRO ÚZEMNÍ ROZHODNUTÍ A STAV. POVOLENÍ, NENAHRAZUJE PROVÁDĚCÍ DOKUMENTACI

akce: PARK S HŘIŠTĚM SÍDLIŠTĚ TRÁVNÍK Česká Třebová		č. svazku:	
objekt:		zakázka: 18024	
místo:	Sídlíště Trávník, p.č.222/6, k.ú. Česká Třebová	datum: 6/2020	www.kkarchitekti.cz vojtech.kmosek@gmail.com +420 737 013 649 Trstěnice u Lit. čp.56 Trstěnice u Lit., 569 57
objednatel:	Město Česká Třebová, Staré náměstí 78, 56002 Č. T.	st.: DÚR+DSP	
zodpovědný projektant:	Ing. Antoním Puncman	profese: D	
sadové úpravy vypracoval:	Ing. arch. Vojtěch Kmošek	formát: A4	
obsah: NOVÉ ŘEŠENÍ SCHODIŠTĚ		měřítko: 1 : 125	č.v.: N02