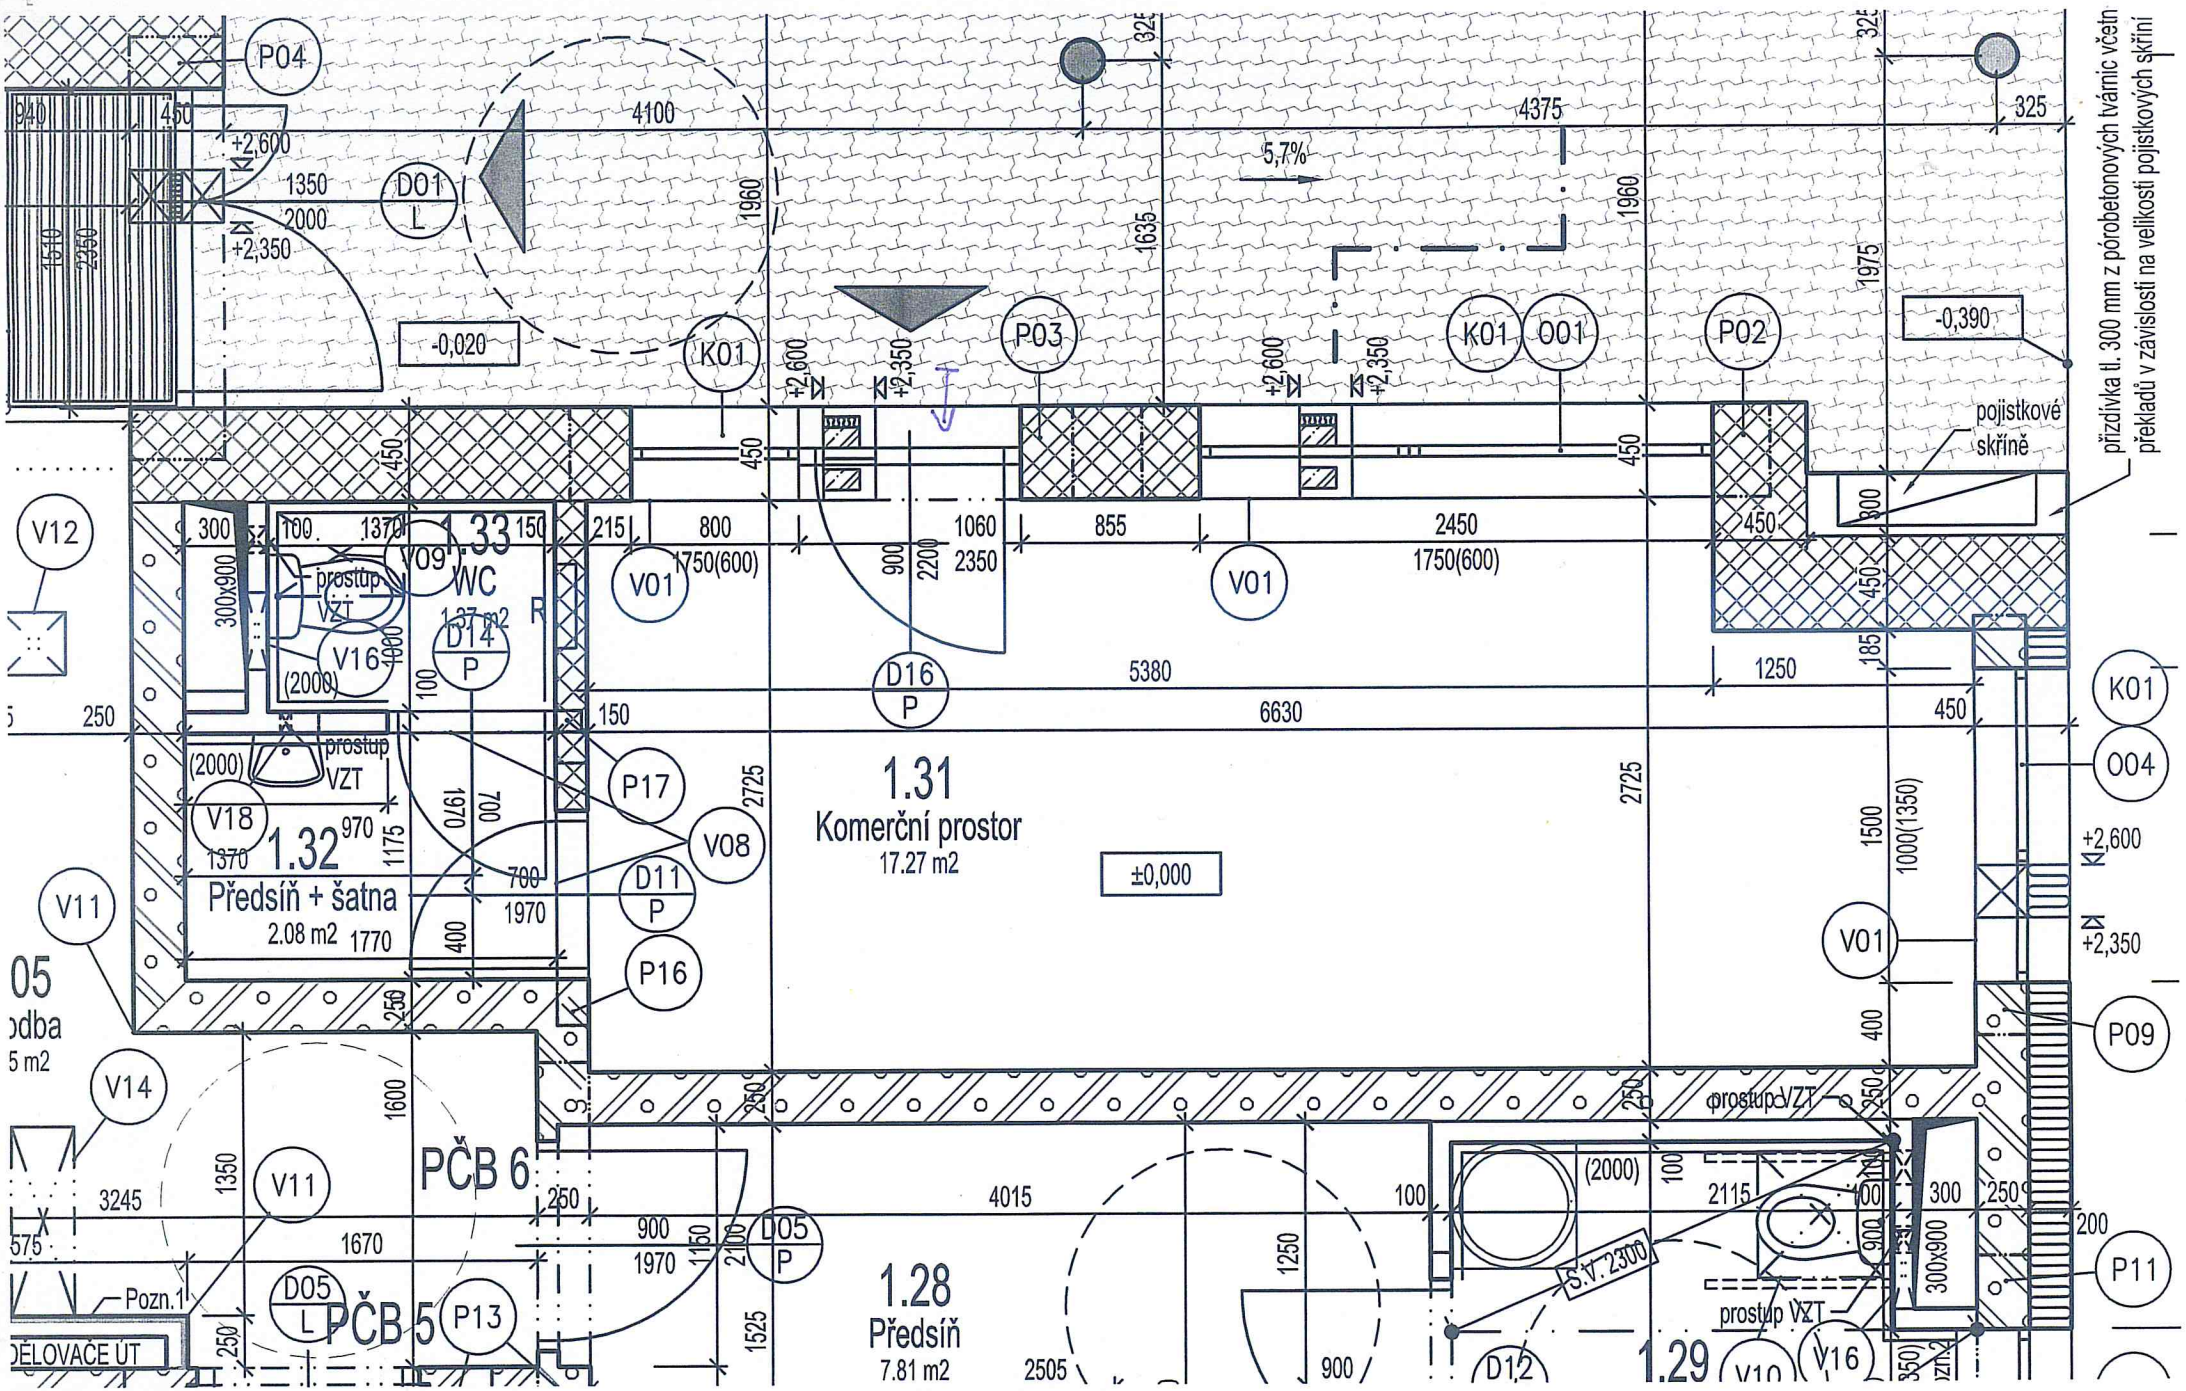
1.31
Komerční prostor
17.27 m2
±0,000
1.32
Předsíň + šatna
2.08 m2
1.33
WC
1.37 m2
1.28
Předsíň
7.81 m2
1.29
PČB 6
PČB 5
-0,020
-0,390
5,7%
4100
4375
5380
6630
1750(600)
2450
855
800
1060
2350
2200
900
1635
1960
1975
2725
1500
1000(1350)
1670
3245
4015
2505
1525
1600
1970
1150
2100
1350
1250
2115
2300
S.V. 2300
přizdívka tl. 300 mm z pórobetonových tvárnic včetn
překladů v závislosti na velikosti pojistkových skříní
pojistkové
skříně
prostup VZT
Pozn.1
DĚLOVAČE ÚT
P04
P03
P02
K01
O01
O04
D01
D05
D11
D12
D14
D16
V01
V08
V09
V10
V11
V12
V14
V16
V18
P09
P11
P13
P16
P17