


SKAD P100
 P200RYS

VÝKAZ VÝMĚR PODLE EVIDENCE NEMOVITOSTÍ

Dávadní stav				Nový stav												
Parcelní číslo	Výměra		Druh pozemku	Parcelní číslo	Výměra		Druh pozemku	Nabytí	Kvalita (Krajina)	Porovnaní se stavem evidence			Parcelní číslo v PK	Výměra dílu		Formát
	ha	a m ²			ha	a m ²				část	část	část		část	ha	
1170/3	3.48	02	LES.P	1170/3	2.16	87	LES.P	/	/			1170/3	74	12	08	
				1170/4			CESTA	/	/			1170/3	14	87	56	
				1170/5			LES.P	/	/			1170/3	14	15	00	
				1170/6			SKLAD	/	/			1170/3	14	15	00	
				1170/7			LES.P	/	/			1170/3	14	15	64	
				ST.160			VODNICE	/	/			1170/3	14	15	87	
				3.48	02		ZAST.P.	/	/			1170/3	14	15	87	

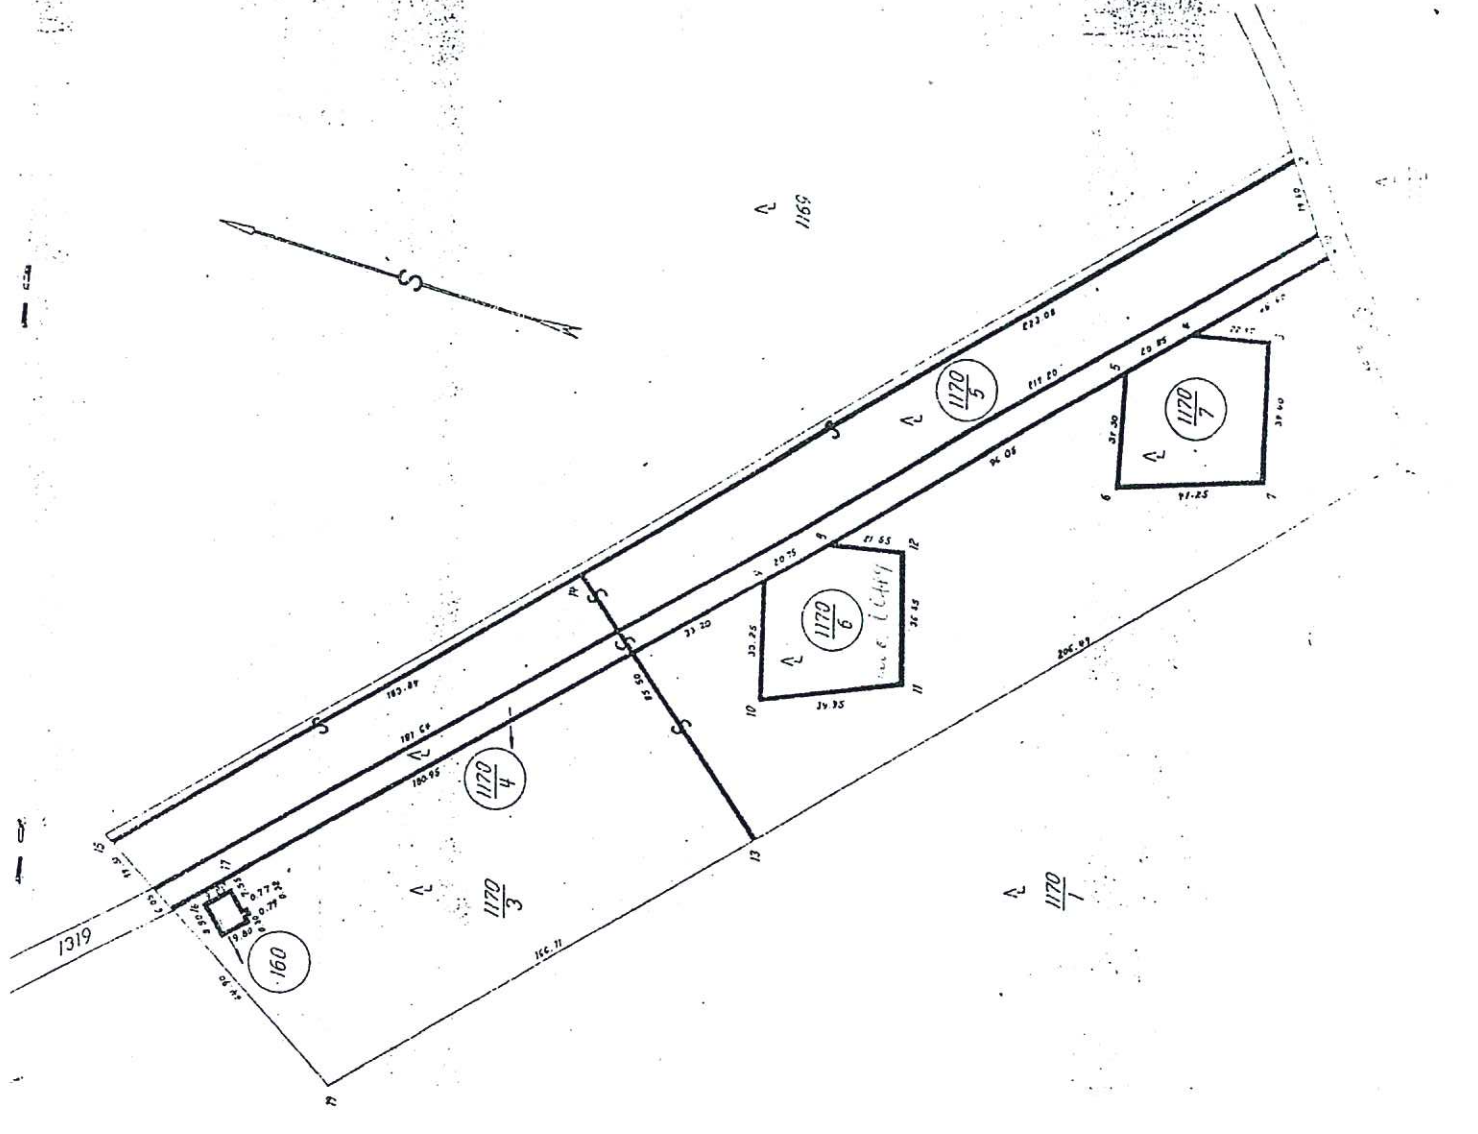

Název organizace GEODEZIE N P PRAHA 56 BENEŠOV	Okres BENEŠOV	Obec VLAŠIM	Kat. území BOLINA
Číslo zakázky 224 6121-233-83	Mapový list č. VIII-21-19	Zápisná podrobněno měřeni změn č. 57/83	
GEOMETRICKÝ PLAN			
ZAMĚŘENÍ A STAVEB V OBLASTI V AREÁLU NA PRČ. 1170/3			
Zaměřil Dne 4. 3. 1983	Vyhotovil Dne 1. 6. 1983	Ověřil Dne 3. 6. 1983	Pověřil Dne 3. 6. 1983
VOŠTRÁK	CHUDLÁSKA, KLIMEŠOVA	ING. HALA	ING. HALA
Místní úřad obce VLAŠIM Naše hranice s územím susední obce Místní úřad obce VLAŠIM Ing. H. HALA Státní úřad zeměměřičství 250 01 Benešov Ing. H. HALA Úřadní pečetě Ing. H. HALA Úřadní pečetě			