


# Příloha 1 - situační plán

## SO 103 - 1. NP

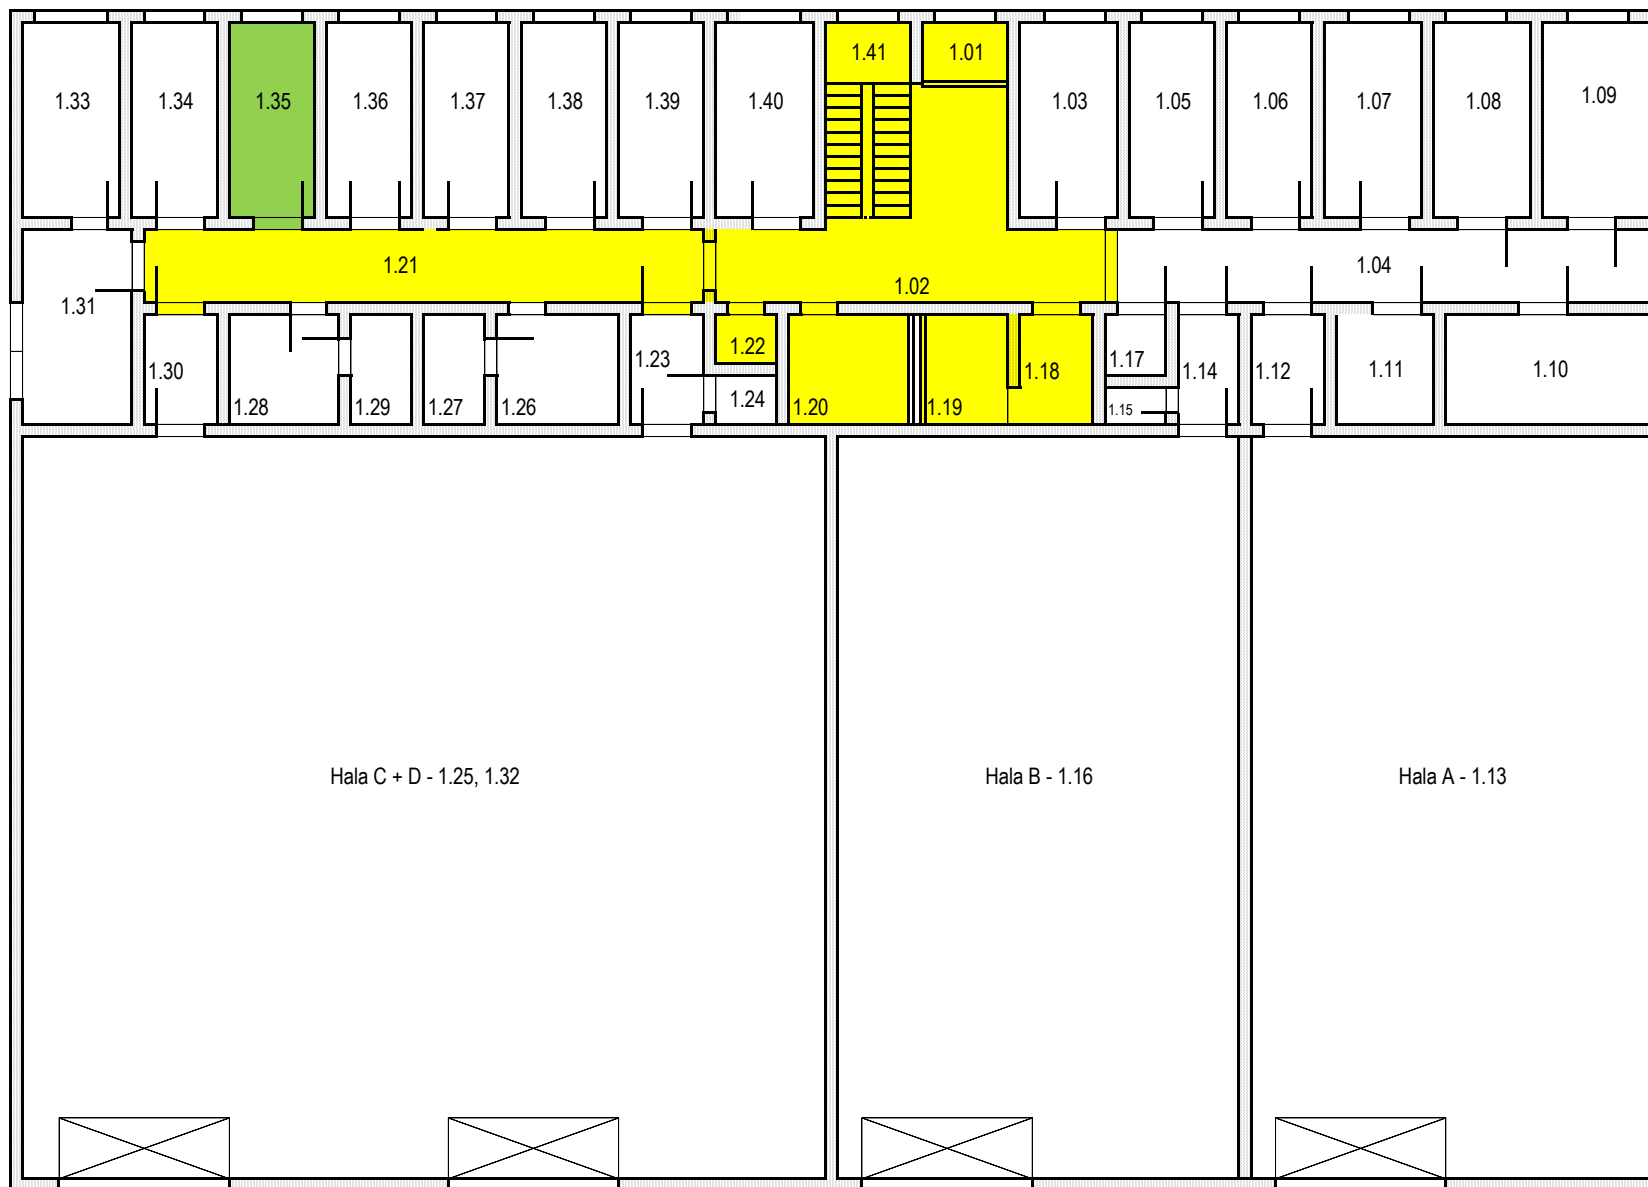

### LEGENDA MÍSTNOSTÍ

č.	m <sup>2</sup>	Využití	Nájemce
<b>Společné prostory</b>			
1.01	4,75	Zádveří	společné
1.02	44,44	Vstupní hala	společné
1.18	7,26	Předsíň WC muži	společné
1.19	11,56	WC muži	společné
1.20	12,13	WC ženy	společné
1.21	27,01	Chodba	společné
1.22	2,85	Čajová kuchyňka	společné
1.41	15,50	Schodiště	společné
<b>Prostory pronájmu</b>			
1.35	15,71	Kancelář	COMPASS

