
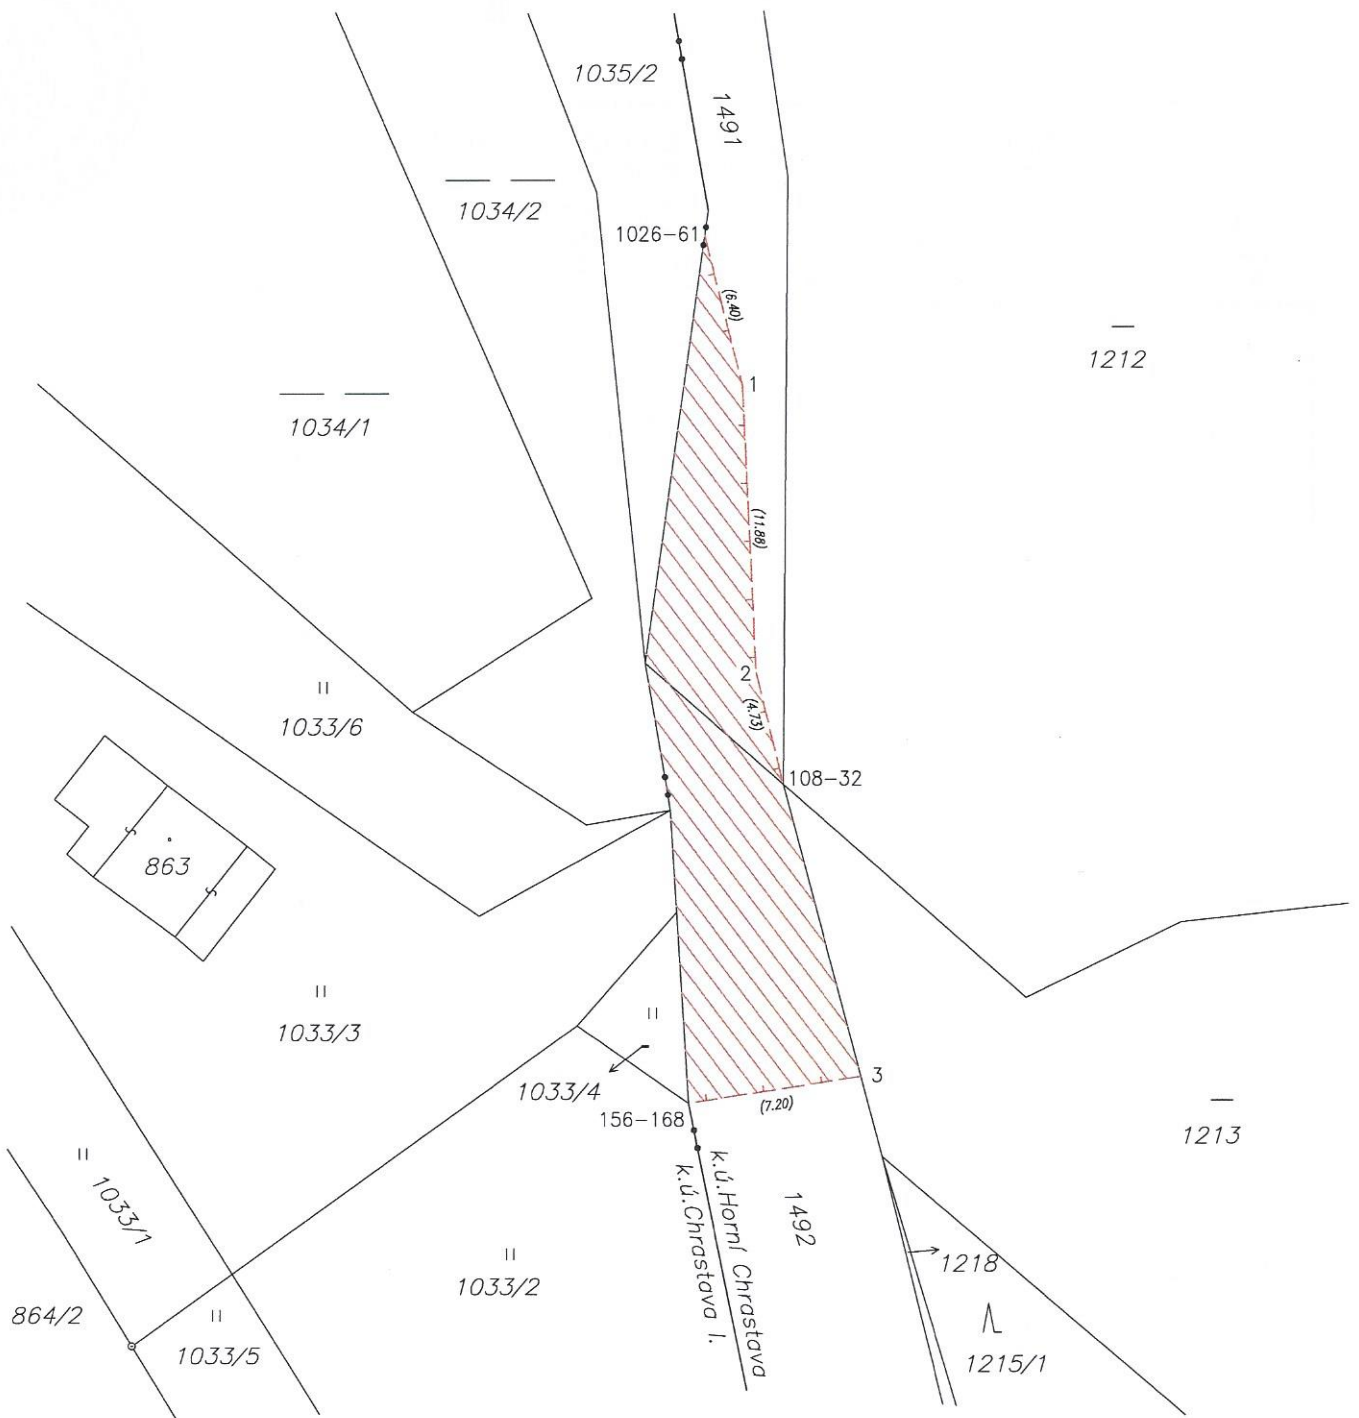


VÝKAZ DOSAVADNÍHO A NOVÉHO STAVU ÚDAJŮ KATASTRU NEMOVITOSTÍ															
Dosavadní stav				Nový stav											
Označení pozemku parc. číslem	Výměra parcely		Druh pozemku	Označení pozemku parc. číslem	Výměra parcely		Druh pozemku	Typ stavby	Způsob určení výměry	Porovnání se stavem evidence právních vztahů					
	ha	m ²	Způsob využití		ha	m ²	Způsob využití	Způsob využití		Díl přechází z pozemku označeného v katastru nemovitostí	dřívější poz. evidenci	číslo listu vlastnictví	výměra dílu		Označení dílu
												ha	m ²		
1491											1491			1	
1492											1492			1	

Oprávněný: dle smlouvy

Druh věcného břemene: dle smlouvy

GEOMETRICKÝ PLÁN pro vymezení rozsahu věcného břemene k části pozemku	Geometrický plán ověřil úředně oprávněný zeměměřický inženýr:	Stejnopis ověřil úředně oprávněný zeměměřický inženýr:
	Jméno, příjmení: Ing. Jan Čermák	Jméno, příjmení: Ing. Jan Čermák
	Číslo položky seznamu úředně oprávněných zeměměřických inženýrů: 679/95	Číslo položky seznamu úředně oprávněných zeměměřických inženýrů: 679/95
	Dne: 09.09.2019 Číslo: 243/2019	Dne: 13.09.2019 Číslo: 13/2019
Náležitostmi a přesností odpovídá právním předpisům.		Tento stejnopis odpovídá geometrickému plánu v elektronické podobě uloženému v dokumentaci katastrálního úřadu.
Vyhotovitel: GEODET CZ s.r.o. Svojskova 849/7 46001, Liberec 1	Katastrální úřad souhlasí s očíslováním parcel.	
Číslo plánu: 762-226/2019	Ověření stejnopisu geometrického plánu v listinné podobě.	
Okres: Liberec		
Obec: Chrastava	KÚ pro Liberecký kraj KP Liberec Ing. Eva Baráková PGP - 1671/2019-505 2019.09.13 10:29:08 CEST	
Kat. území: Horní Chrastava		
Mapový list: Liberec 7-4/22		
Dosavadním vlastníkům pozemků byla poskytnuta možnost seznámit se v terénu a průběhem navrhovaných nových hranic které byly označeny předepsaným způsobem:		



k.ú.: Horní Chrastava

Seznam souřadnic (S-JTSK)

Č. bodu	Souřadnice pro zápis do KN			Souřadnice určené měřením		
	Y	X	kód kv.	Y	X	Poznámka
108-32	692770.01	968245.60	4			
1	692771.70	968229.13	3			
2	692771.13	968241.00	3			
3	692766.81	968257.69	4			

k.ú.: Chrastava I.

Seznam souřadnic (S-JTSK)

Číslo bodu	Souřadnice pro zápis do KN			Souřadnice určené měřením		
	Y	X	kód kv.	Y	X	Poznámka
156-168	692773.92	968258.81	3			
1026-61	692773.26	968222.92	3			