


PROSTOR UŽÍVANÝ VÝHRADNĚ NAJEMCEM (PVZP)
PROSTOR UŽÍVANÝ SPOLEČNĚ NAJEMCEM A PLONAJÍMATELEM (PVZP a VZP)

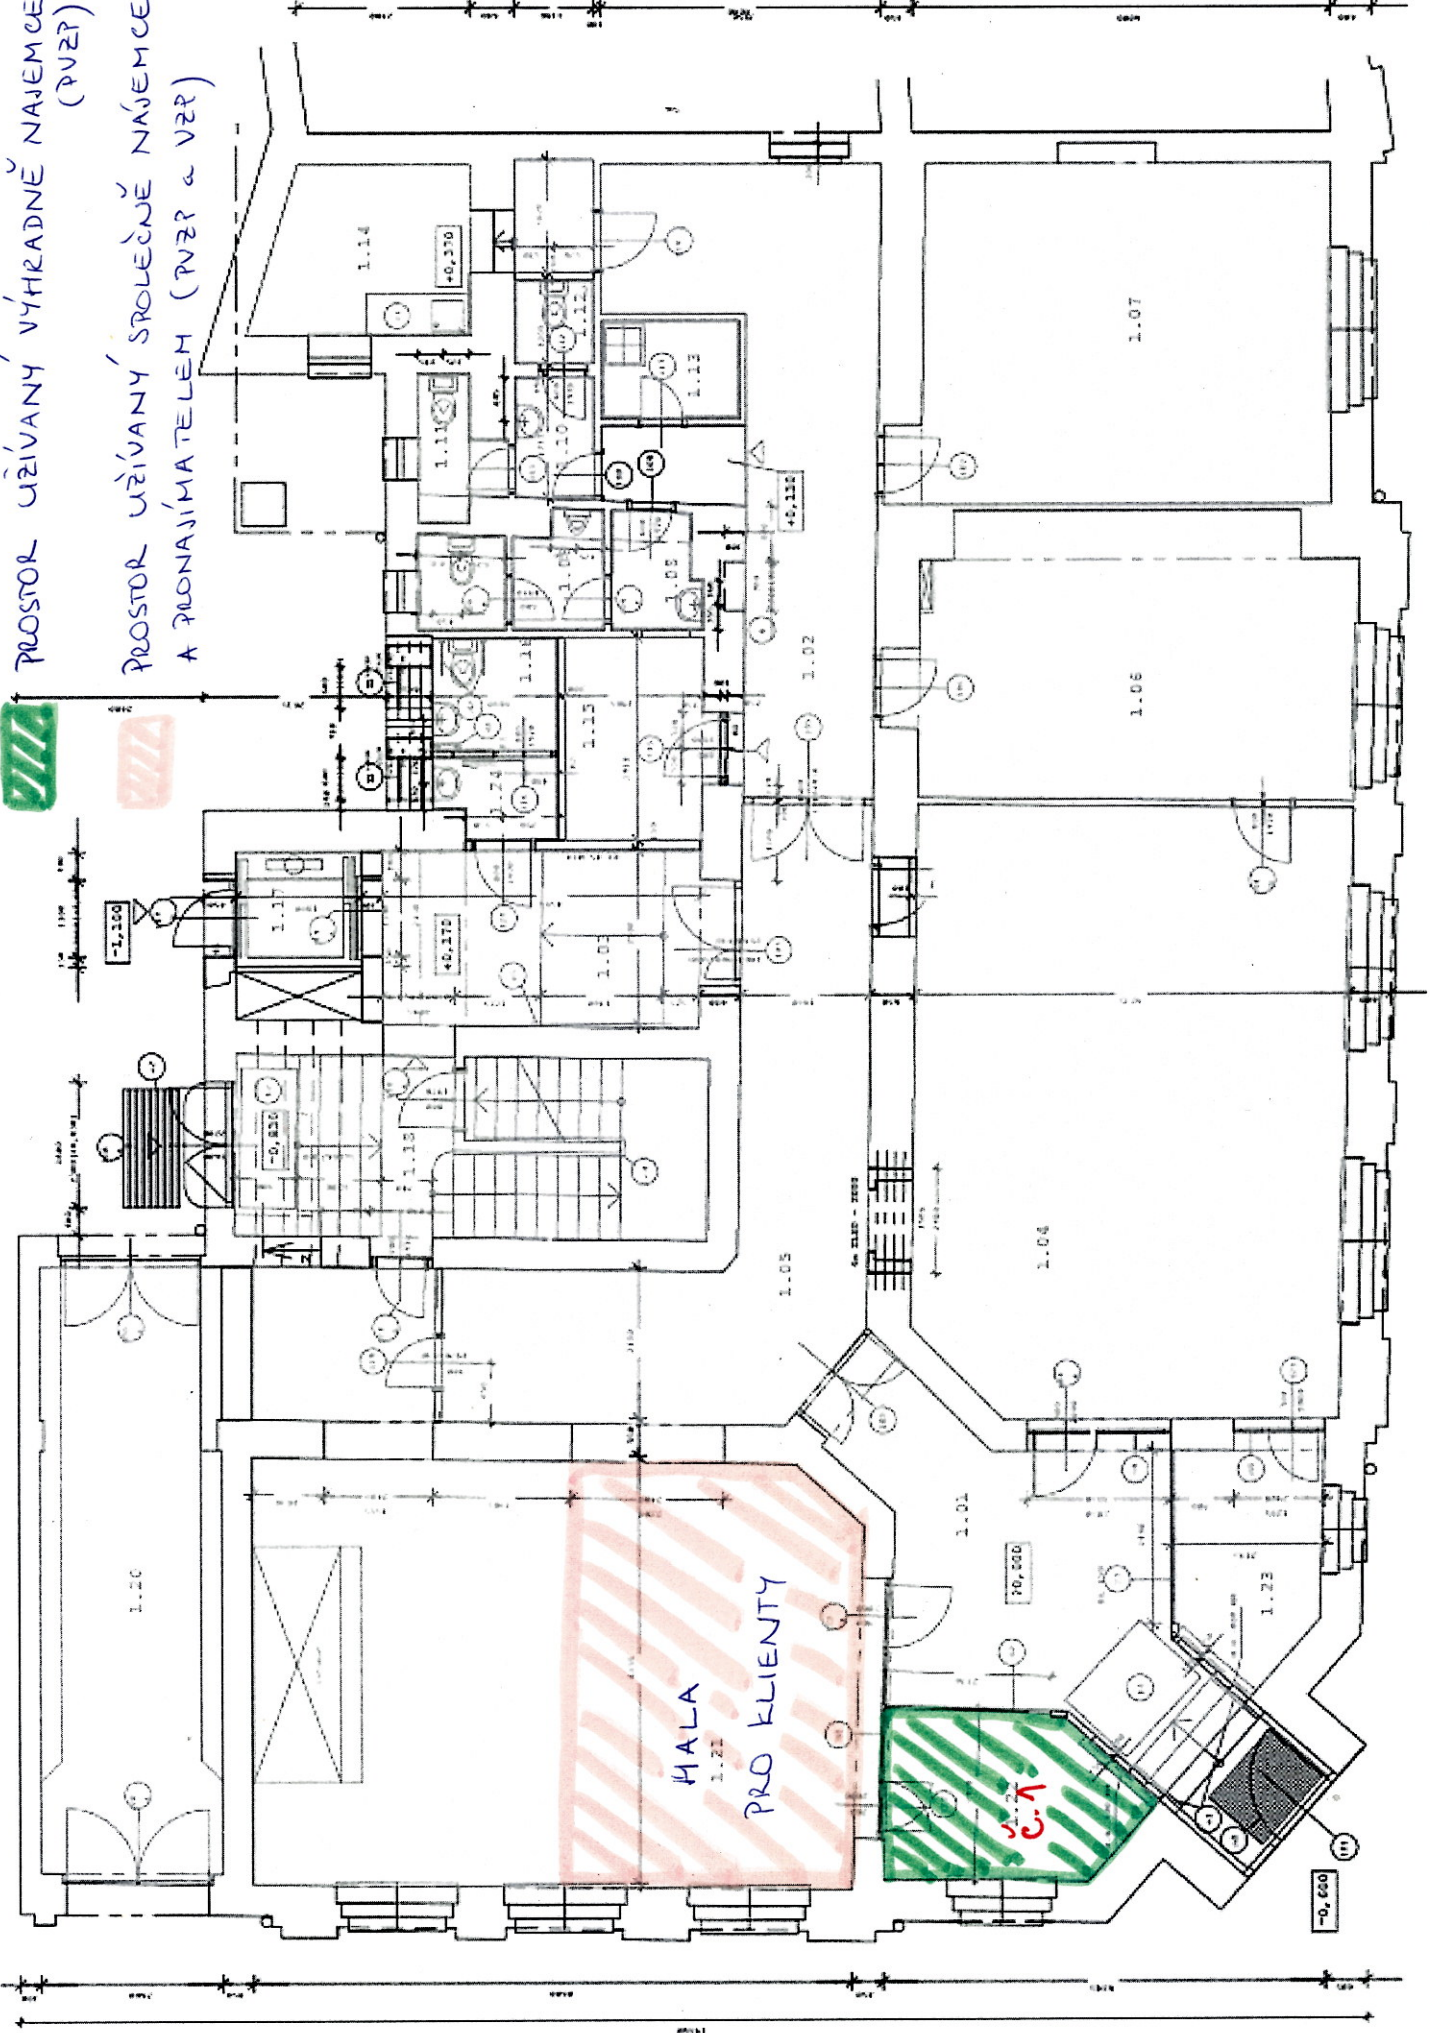

HALA
1.21
PRO KLIENTY

C-1

