



# Požární evakuační plán - 1 PP

ULICE KRŽIŽIKOVA

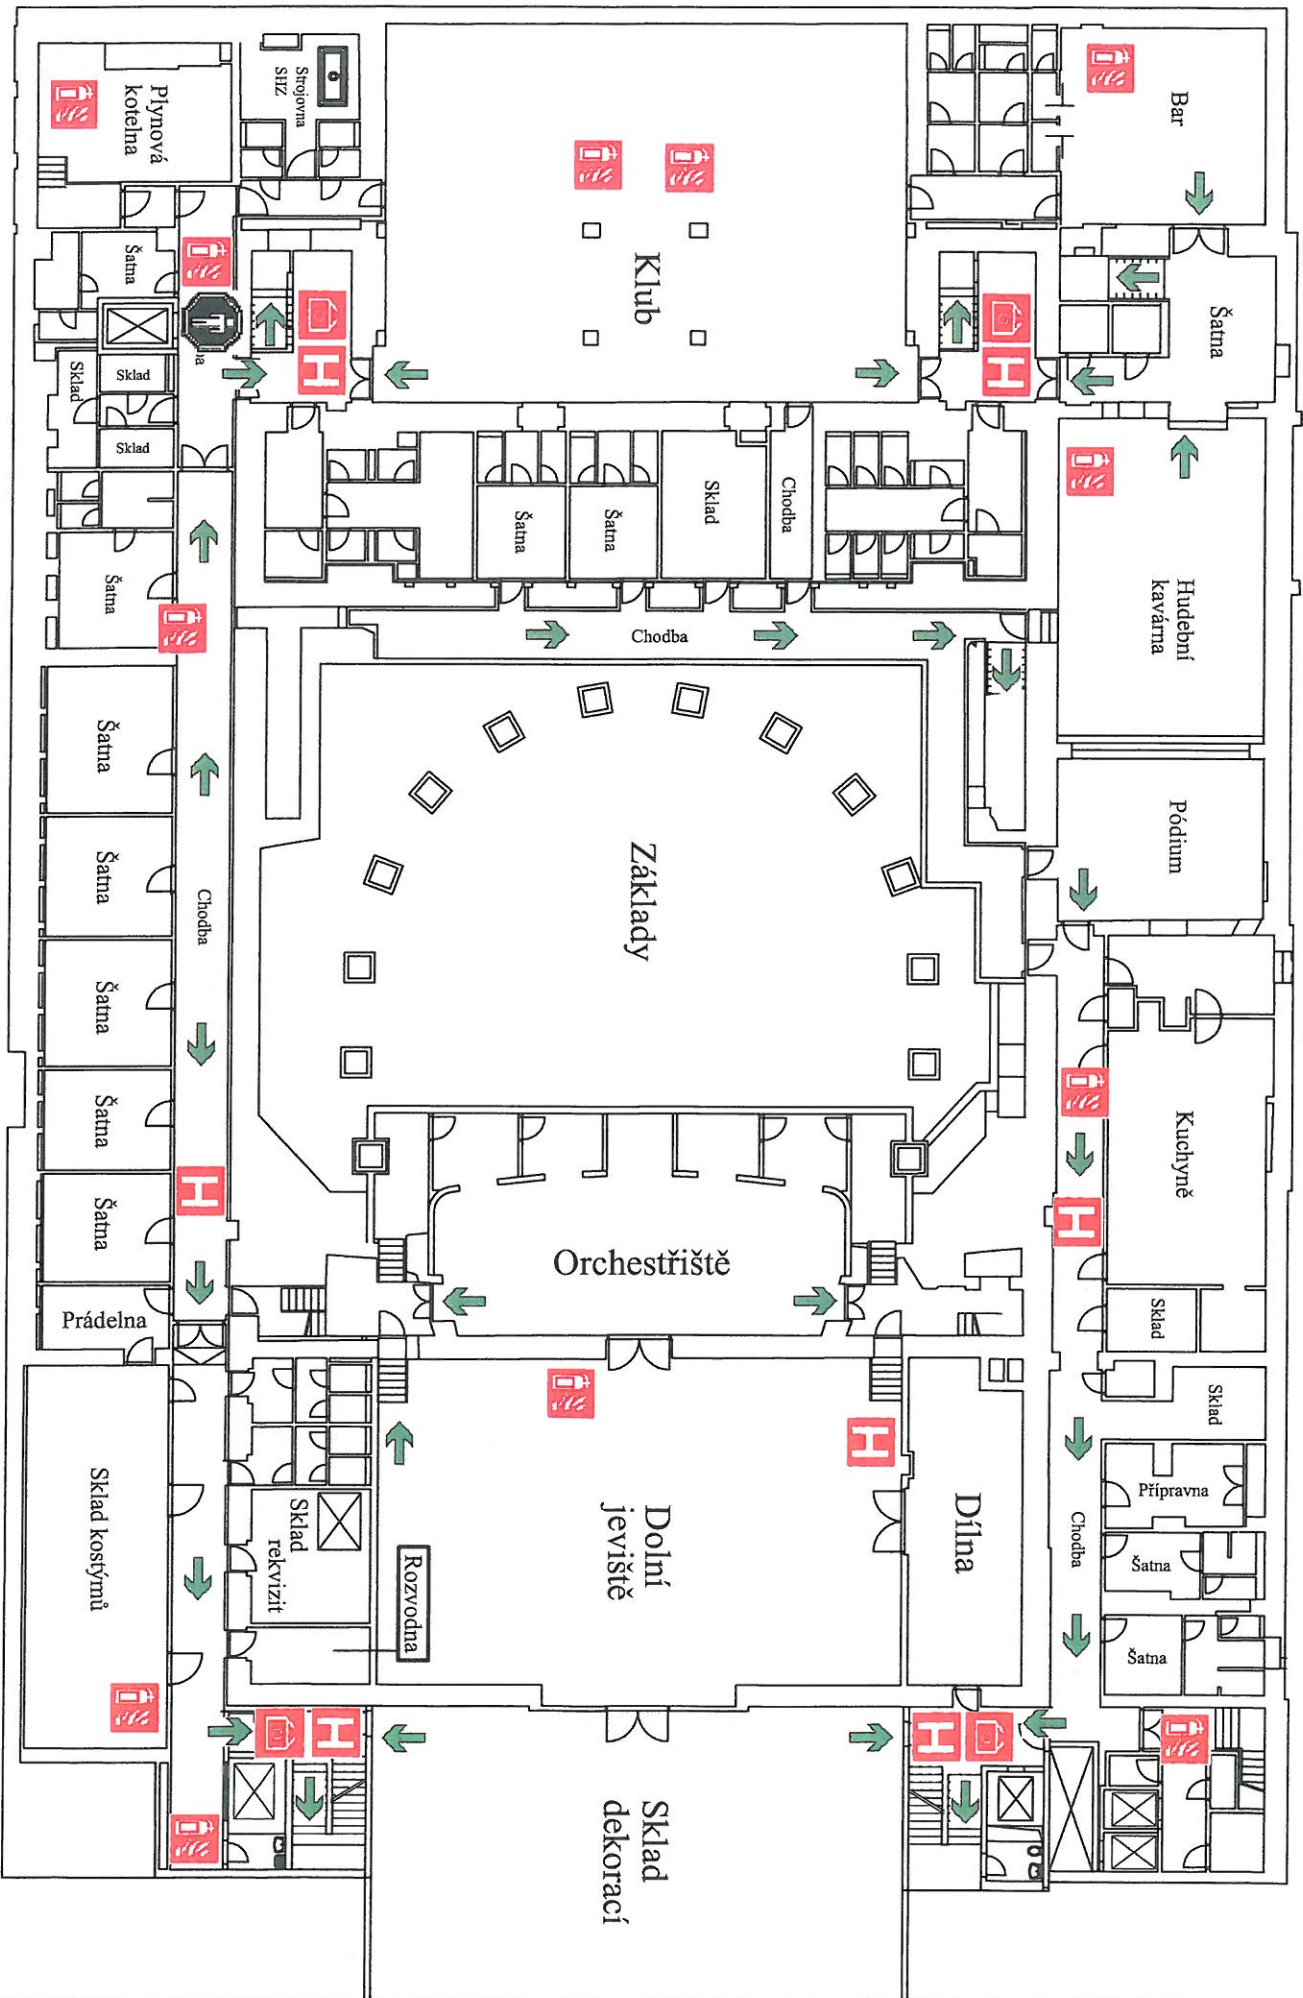

# Požární evakuační plán - 1 NP

ULICE KRÍŽKOVÁ

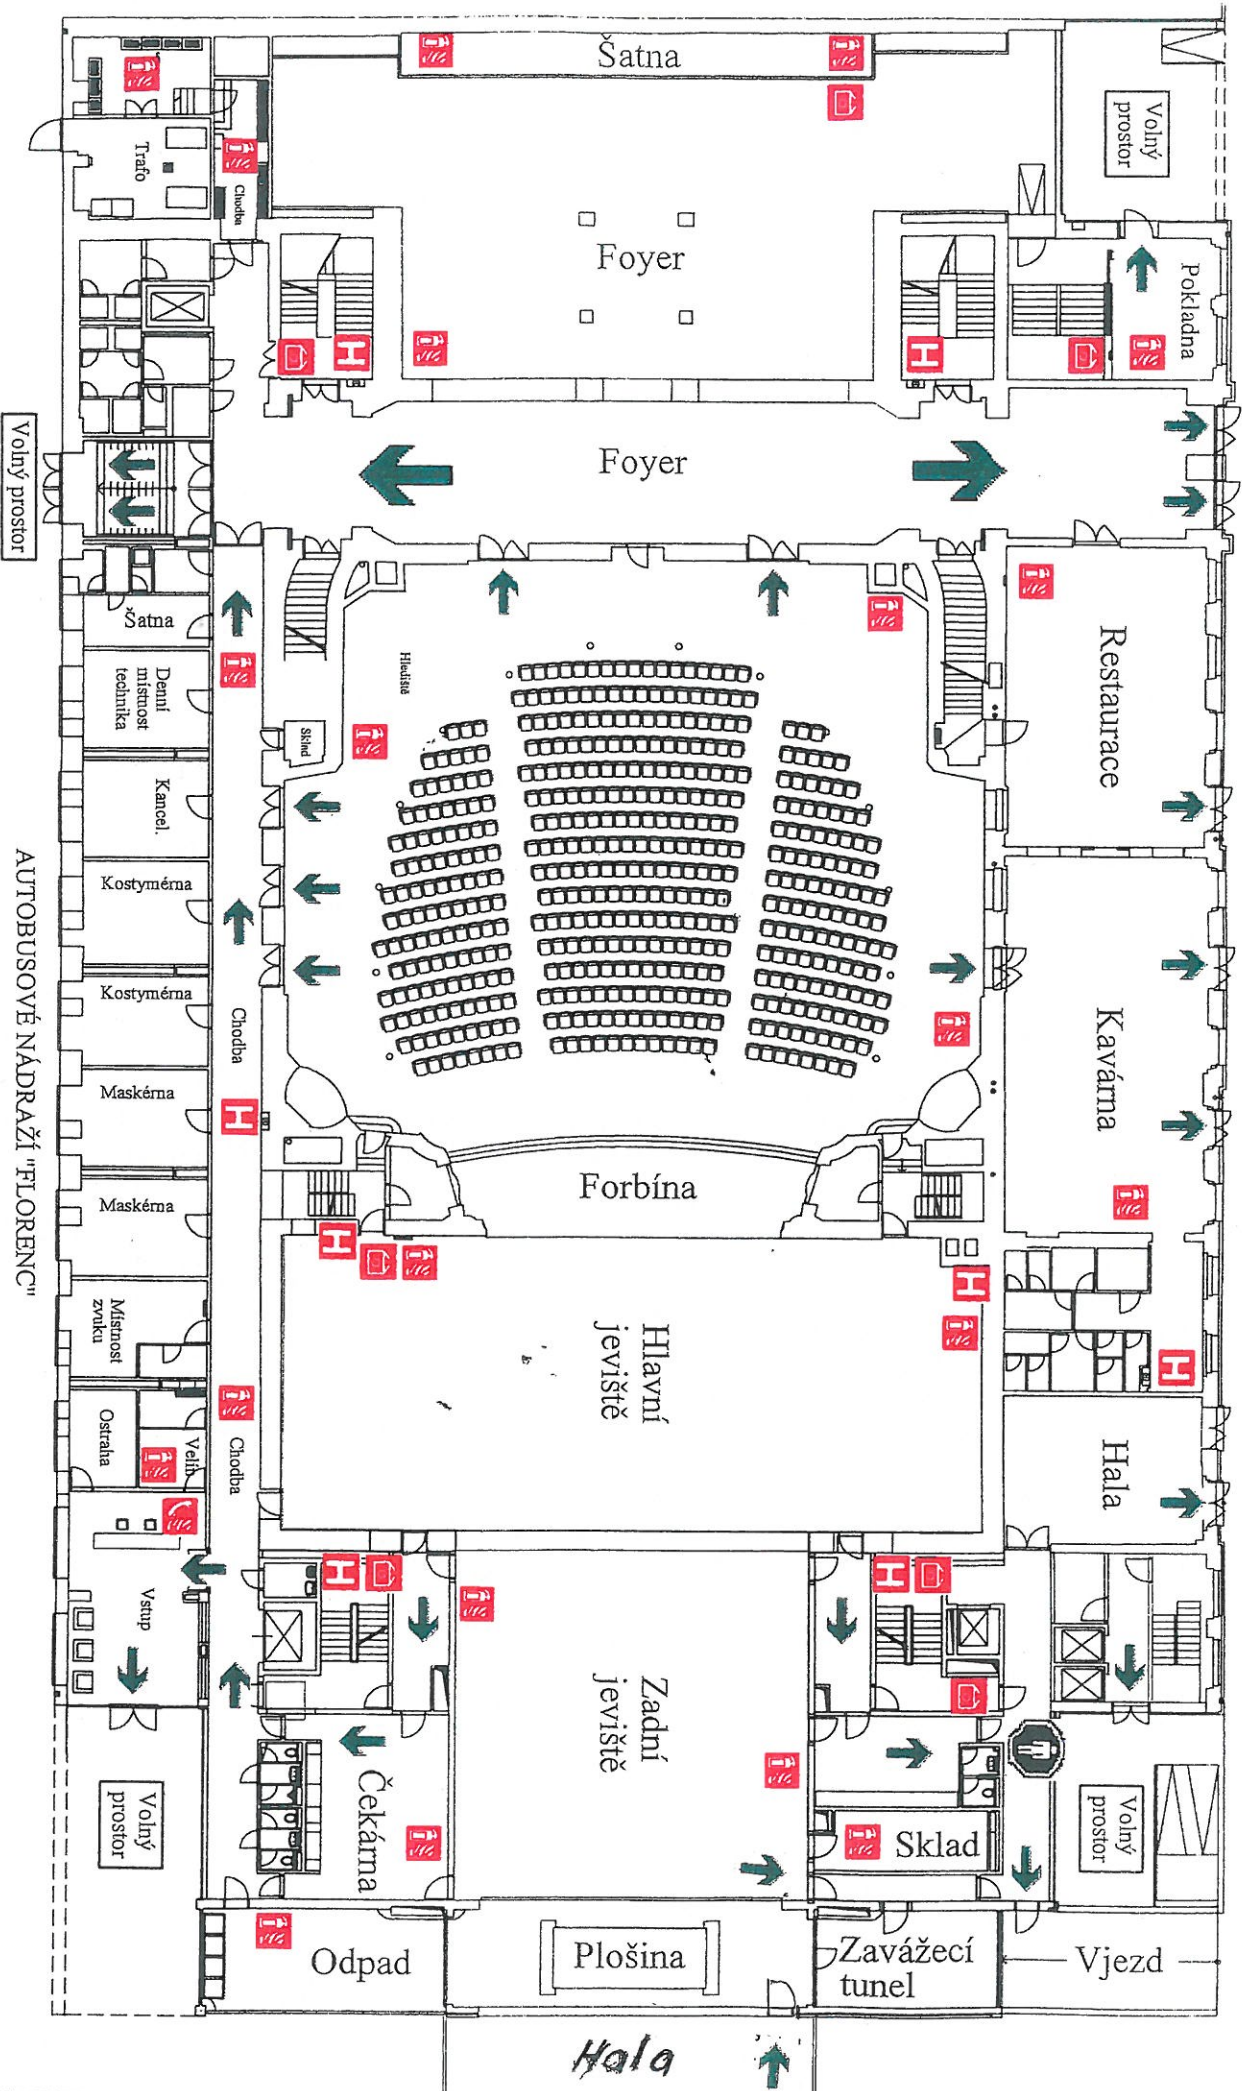


Volný prostor

AUTOBUSOVĚ NÁDRAŽÍ "FLORENC"

Hala

# Požární evakuační plán - 2 NP

ULICE KRÍŽIKOVA

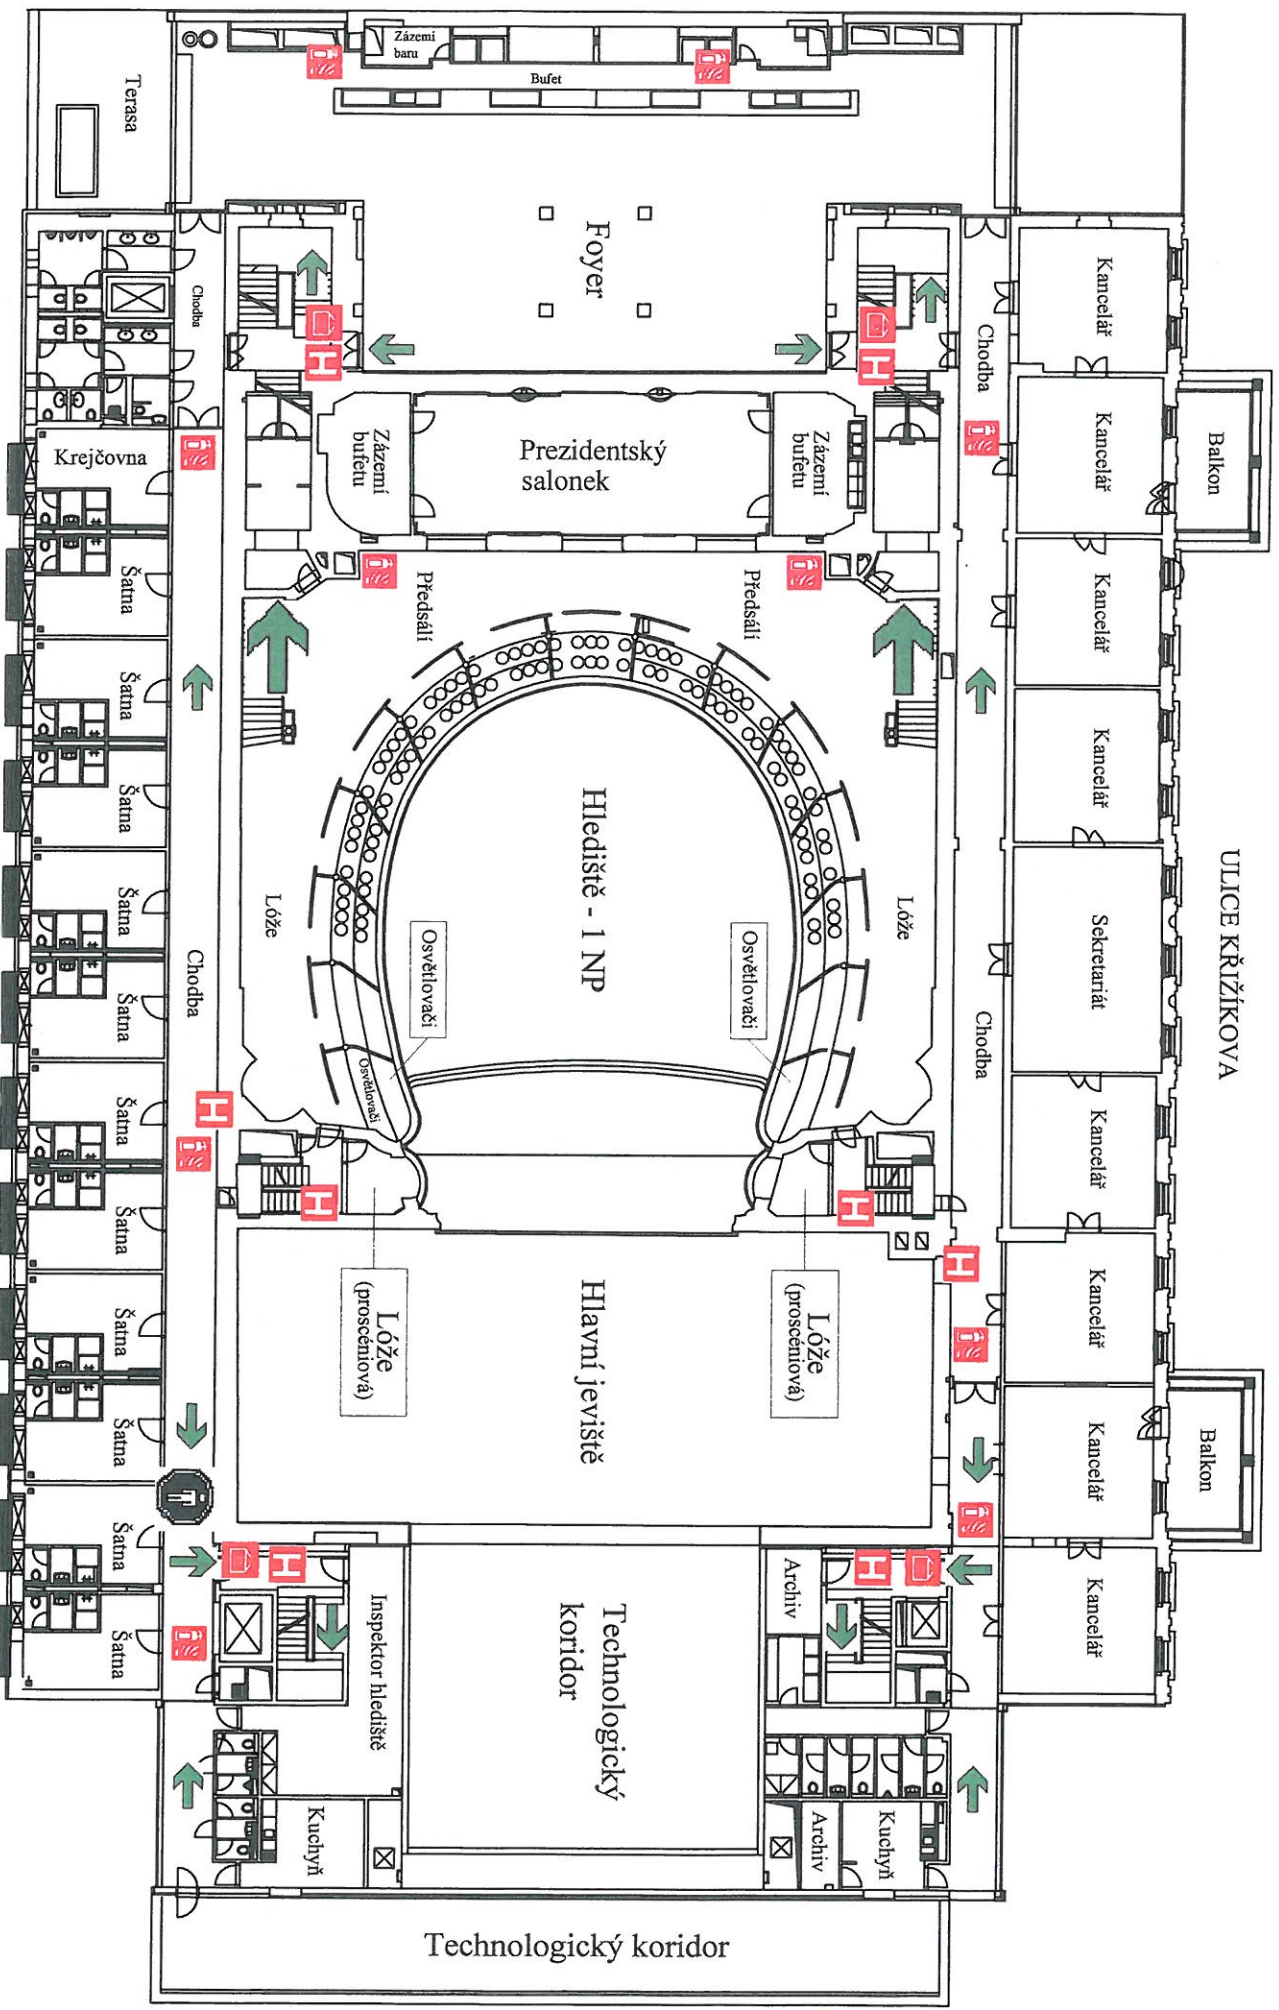

AUTOBUSOVÉ NÁDRAŽÍ "FLORENC"