


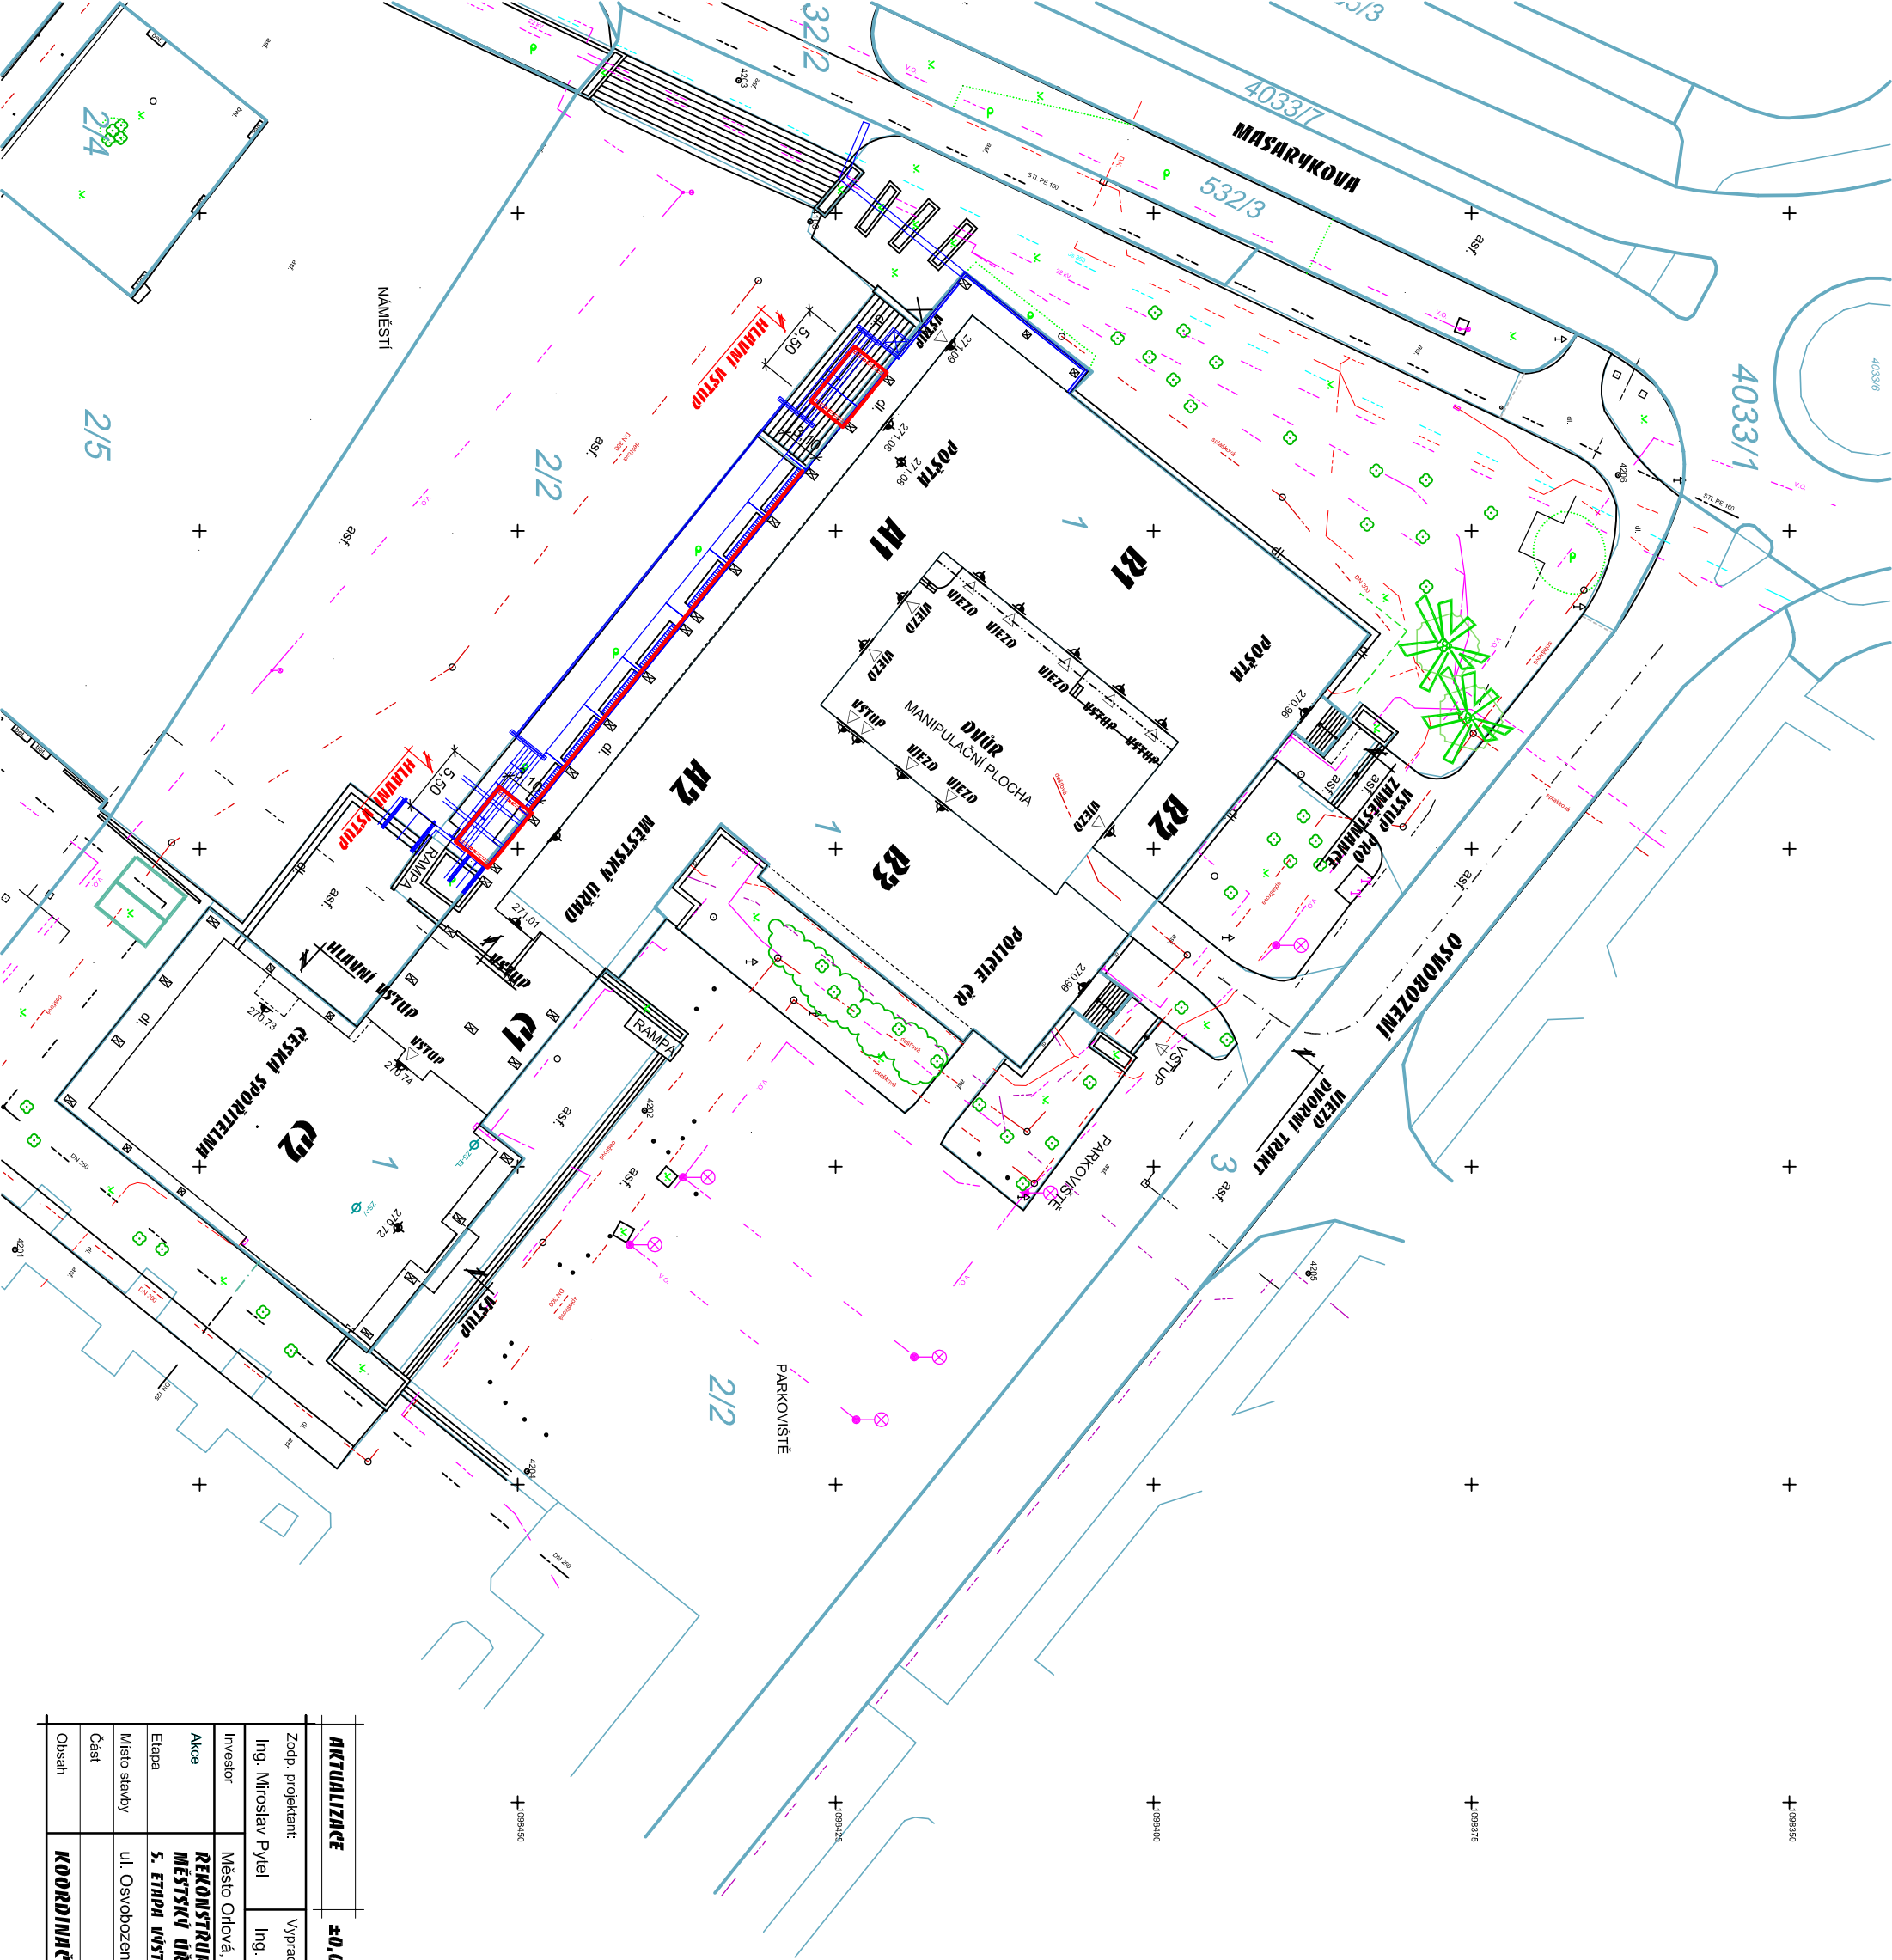

LEGENDA

BUDOVA MĚSTSKÉHO ÚŘADU Č.P. 796

BUDOVA MĚSTSKÉHO ÚŘADU Č.P. 796

STAVEBNÍ ÚPRAVY

NOVĚ NAVRŽENÉ KONSTRUKCE - NENÍ SOUČÁSTÍ PROJEKTU (SOUČÁST PROJEKTU HUMANIZACE)

KATASTR

STÁVAJÍCÍ KANALIZACE SPLAŠKOVÁ

STÁVAJÍCÍ KANALIZACE DEŠŤOVÁ

STÁVAJÍCÍ VODOVOD

STÁVAJÍCÍ KABEL VN


STÁVAJÍCÍ KABEL NN

STÁVAJÍCÍ KABEL A SVÍTIDLA VO

STÁVAJÍCÍ HORKOVOD

TRASA PODA

STÁVAJÍCÍ PLYNOVOD

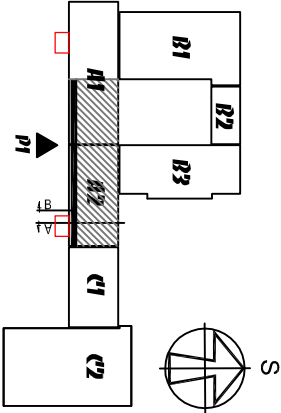

AKTUALIZACE			±0,000=271,090 - PODLAHA I.N.P		
Zodp. projektant:		Vyraboval:		Kreslil:	
Ing. Miroslav Pytel		Ing. Vlasta Vargová		Šárka Hrbková	
Investor	Město Otlová, Osvození 796, 735 14 Otlová-Lutyně				
Akce	REKONSTRUKCE BUDOVY č.p. 796 MĚSTSKÝ ÚŘAD OTLOVÁ - LUTYNĚ				
Etapa	5. ETAPA VÝSTAVBY S PROPOJENÍM NA PODZEMNÍ GARÁŽE				
Místo stavby	ul. Osvození č.p. 796, Otlová-Lutyně				
Část					
Obsah	KOORDINAČNÍ SITUACE				
					
	Stupeň			DPS	
	Datum			03/2017	
	Zak. číslo			IX/2016	
	Měřítko:			Číslo výkresu:	
	1:50			C.	