


Schéma budovy: Obec Znojmo , Gagarinova č.p. 2549, k.ú. Znojmo – Město, část obce Znojmo

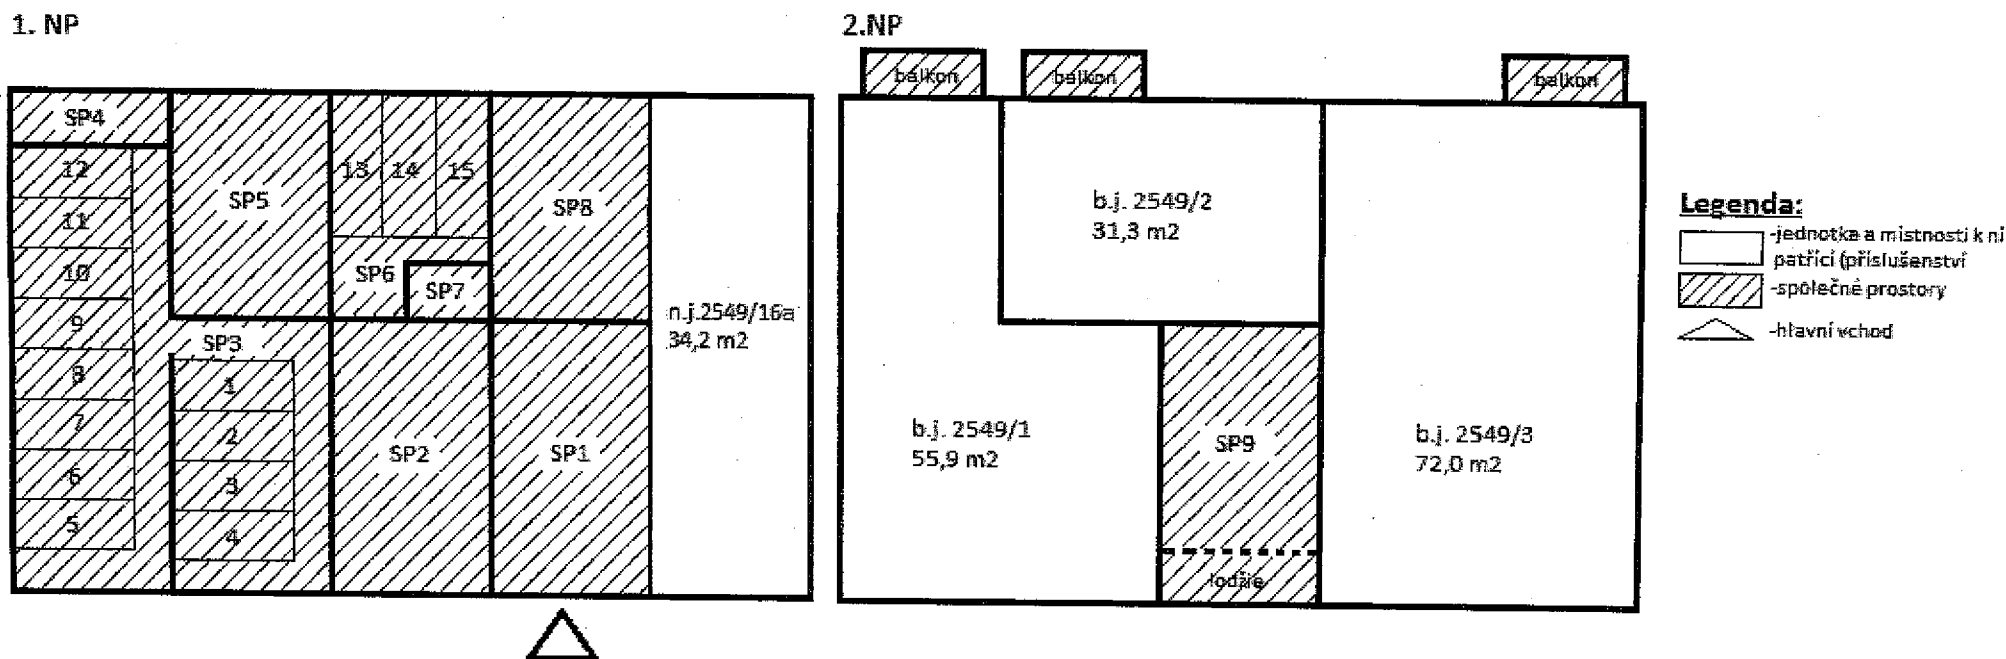


Sklepní kóje náležící k jednotkám:

- 1 sklepní kóje náležící k b.j. 2549/3
- 2 sklepní kóje náležící k b.j. 2549/5
- 3 sklepní kóje náležící k b.j. 2549/2
- 4 sklepní kóje náležící k b.j. 2549/11
- 5 sklepní kóje náležící k b.j. 2549/7
- 6 sklepní kóje náležící k b.j. 2549/9
- 7 sklepní kóje náležící k b.j. 2549/12
- 8 sklepní kóje náležící k b.j. 2549/1
- 9 sklepní kóje náležící k b.j. 2549/8
- 10 sklepní kóje náležící k b.j. 2549/4
- 11 sklepní kóje náležící k b.j. 2549/6
- 12 sklepní kóje náležící k b.j. 2549/10
- 13 sklepní kóje náležící k b.j. 2549/14
- 14 sklepní kóje náležící k b.j. 2549/15
- 15 sklepní kóje náležící k b.j. 2549/13

Společné prostory:

- SP1 vstupní chodba
- SP2 schodišťový prostor
- SP3 místnost sklepních kójí vč. skl. kójí 1-12
- SP4 technická místnost – vedení TUV a tepla
- SP5 sušárna
- SP6 místnost sklepních kójí vč. sk.kójí 13-15
- SP7 WC
- SP8 kočárkárna
- SP9 schodišťový prostor

Schéma budovy: Obec Znojmo , Gagarinova č.p. 2549, k.ú. Znojmo – Město , část obce Znojmo

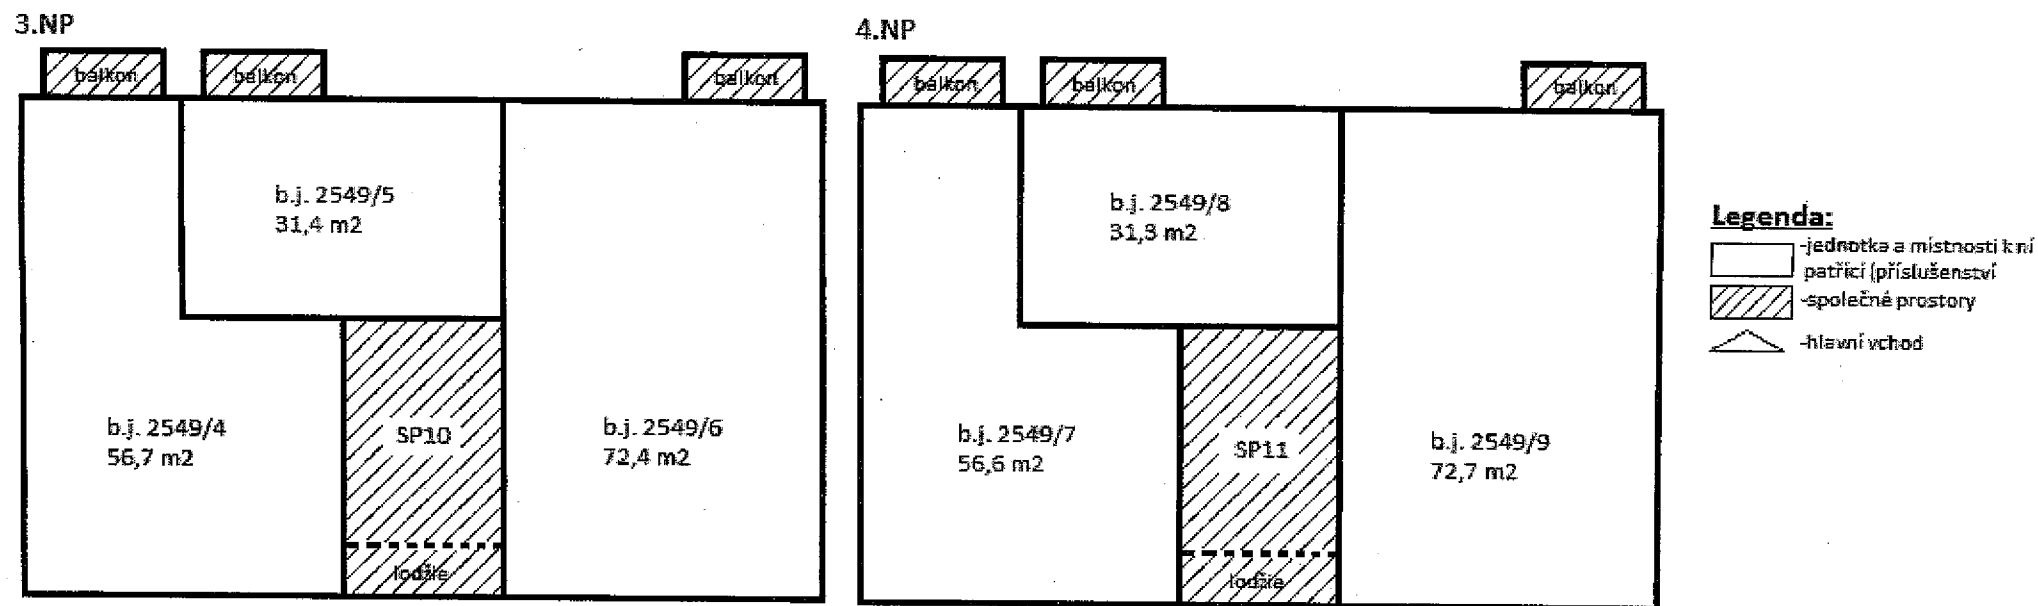


SP11 schodišťový prostor

Společné prostory:


SP10 schodišťový prostor

Schéma budovy: Obec Znojmo , Gagarinova č.p. 2549, k.ú. Znojmo – Město, část obce Znojmo

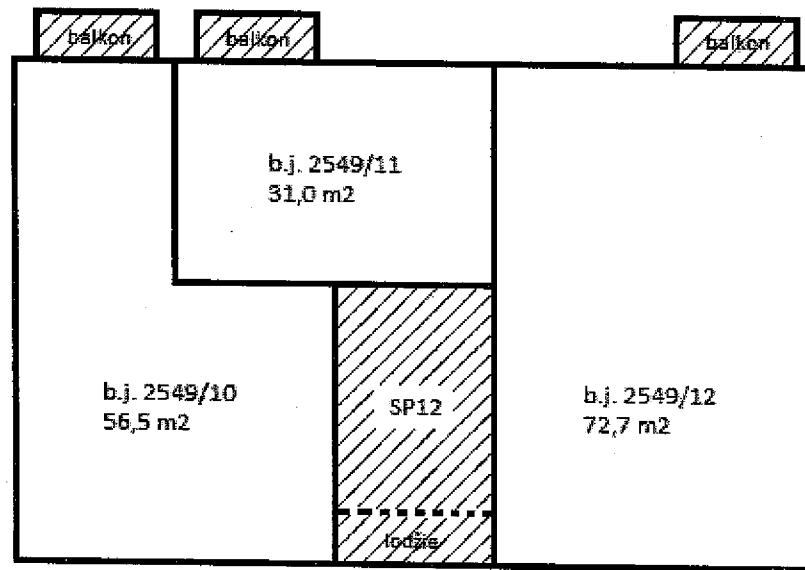


5.NP

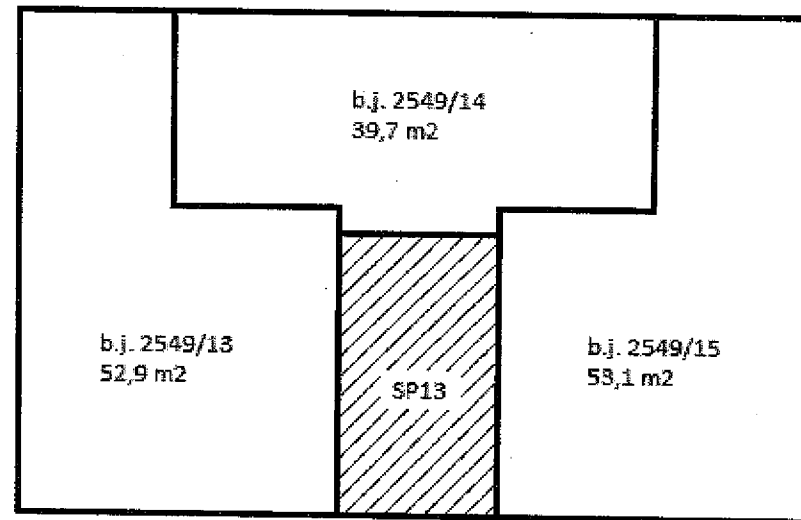

6.NP



Legenda:

-  -jednotka a místnosti k ní patří (příslušenství)
-  -společné prostory
-  -hlavní vchod

Společné prostory:

SP12 schodišťový prostor

SP13 schodišťový prostor

