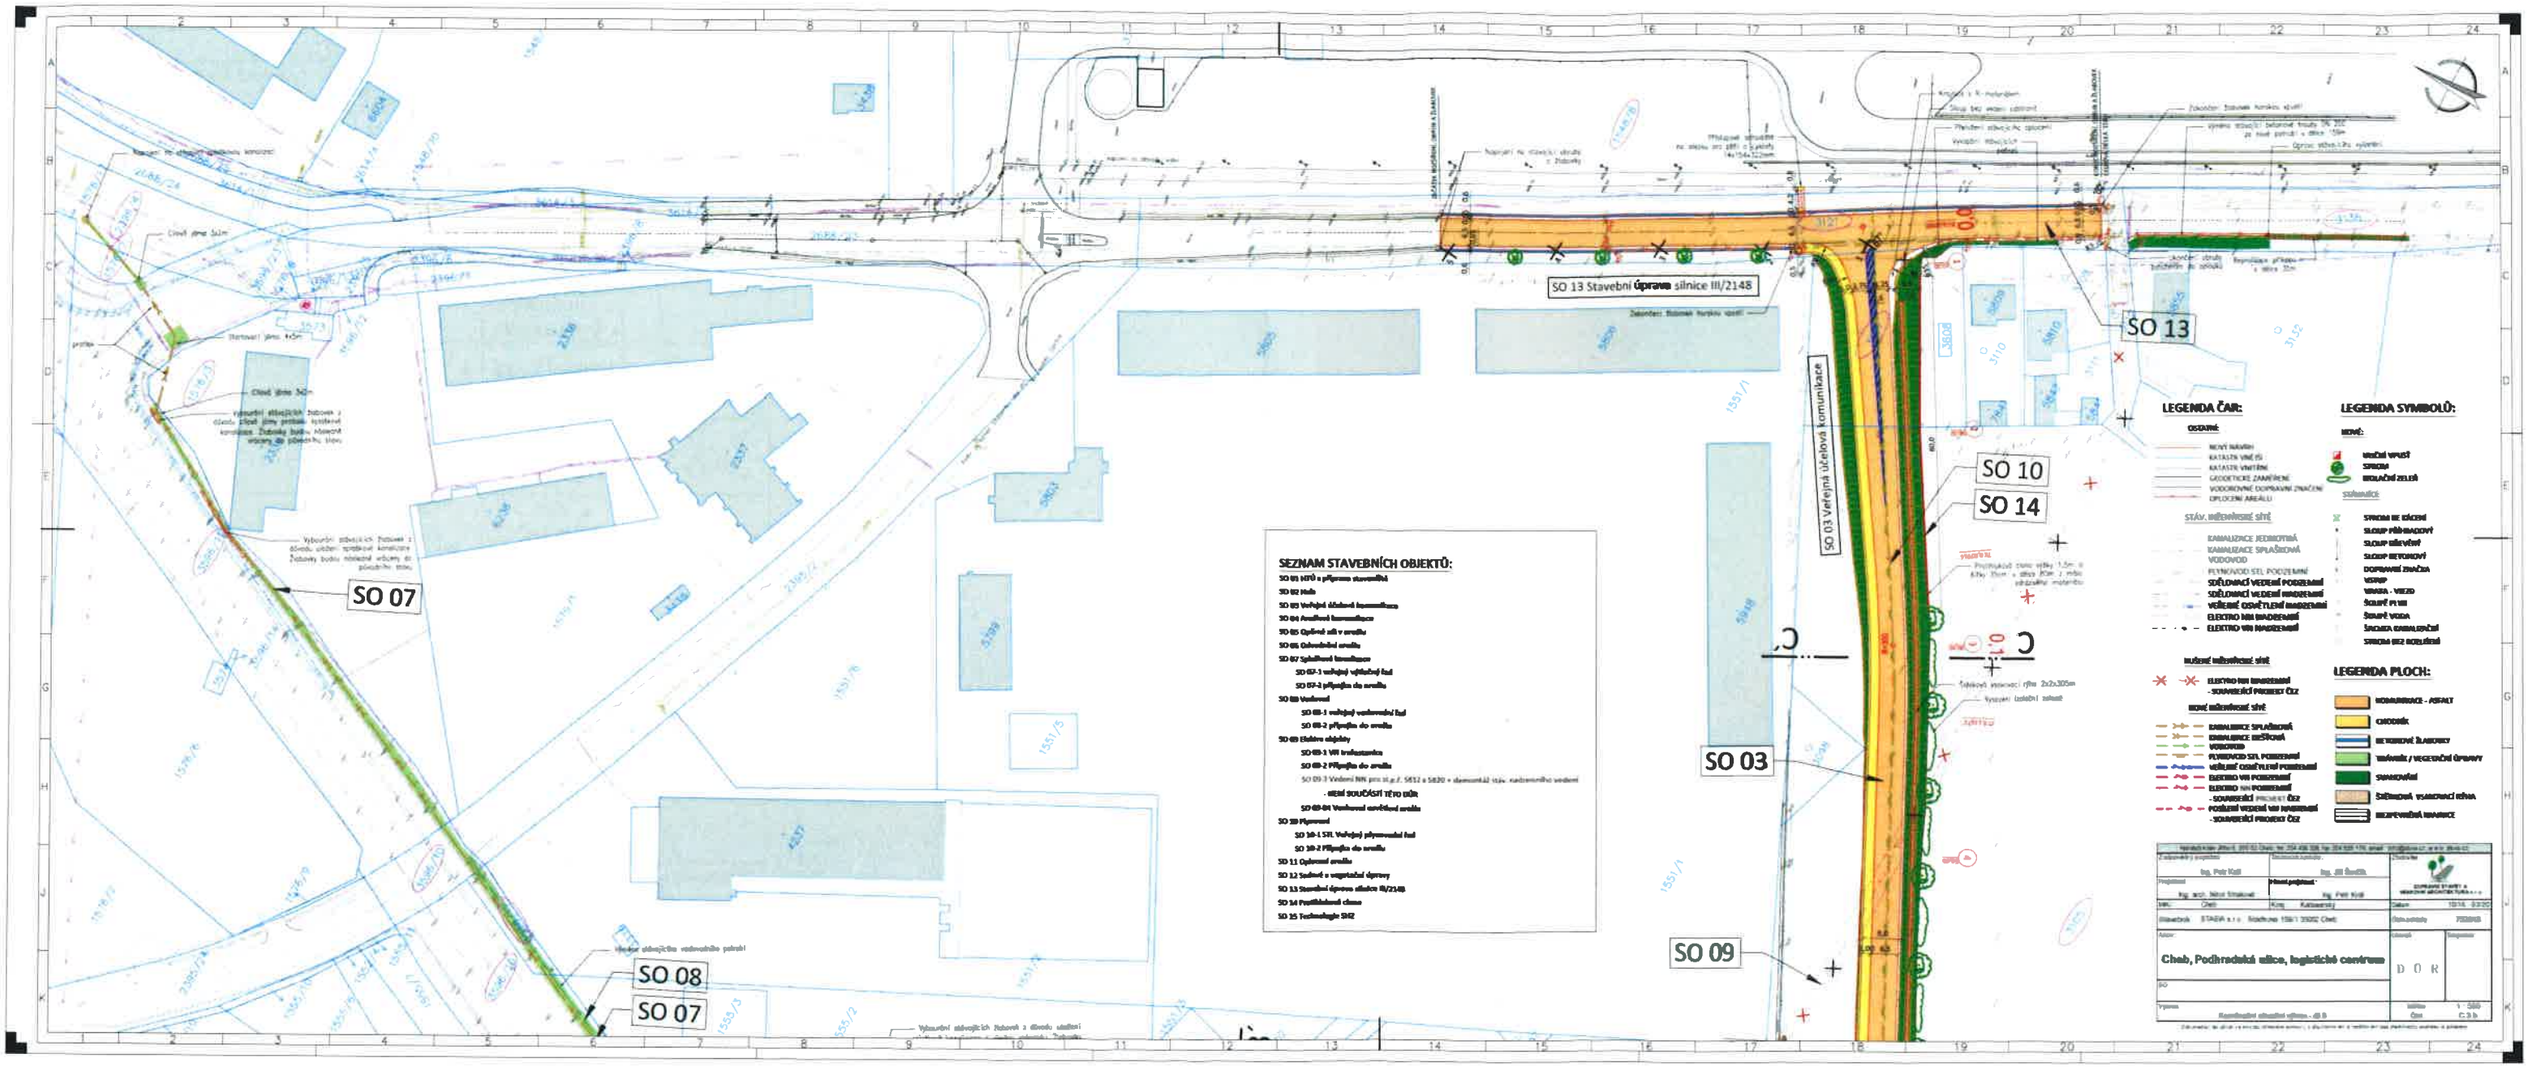
SO 13 Stavební úprava silnice III/2148
SO 13
SO 10
SO 14
SO 03
SO 09
SO 07
SO 08
SO 07
SO 03 Veřejná účelová komunikace
SEZNAM STAVEBNÍCH OBJEKTŮ:
SO 01 HTÚ a příprava staveniště
SO 02 Mob
SO 03 Veřejná účelová komunikace
SO 04 Areálová komunikace
SO 05 Opěrné zdi v areálu
SO 06 Odvodnění areálu
SO 07 Splašková kanalizace
SO 07-1 veřejný výtlačný řad
SO 07-2 přípojka do areálu
SO 08 Vodovod
SO 08-1 veřejný vodovodní řad
SO 08-2 přípojka do areálu
SO 09 Elektro objekty
SO 09-1 VN trafostanice
SO 09-2 Přípojka do areálu
SO 09-3 Vedení NN pro st.p.č. 5812 a 5820 + demontáž stáv. nadzemního vedení
- VČETNĚ SOUČÁSTÍ TÉTO DÍLČÍ
SO 09-04 Venkovní osvětlení areálu
SO 10 Plynovod
SO 10-1 STL Veřejný plynovodní řad
SO 10-2 Přípojka do areálu
SO 11 Oplocení areálu
SO 12 Sadové a vegetační úpravy
SO 13 Stavební úpravy silnice III/2148
SO 14 Protihluková clona
SO 15 Technologie SHZ
LEGENDA ČAR:
LEGENDA SYMBOLŮ:
LEGENDA PLOCH:
Chab, Podhradská ulice, logistické centrum
D O R