

Dodatek č. 4 ke smlouvě o nájmu a provozování vodního díla č. 00297437/SONP/KA/V/2014/D4

1. Město Český Těšín

se sídlem Český Těšín, Náměstí ČSA 1, 737 01,

zastoupen: Ing. Vítem Slovákem (starosta města)

IČ: 00297437

(dále jen propachtovatel nebo vlastník, dříve pronajímatel nebo vlastník)

a

2. Severomoravské vodovody a kanalizace Ostrava a.s.

společnost je zapsaná v Obchodním rejstříku vedeným Krajským soudem
v Ostravě, oddíl B, vložka č. 347

sídlo: 28. října 1235/169, Mariánské Hory, 709 00 Ostrava

IČ: 45193665

DIČ: CZ45193665

Bankovní spojení: The Royal Bank of Scotland. plc organizační jednotka, č.ú. 129584/5400

zastoupená prof. Dr. Ing. Miroslavem Kynclem, generálním ředitelem na základě pověření uděleného
představenstvem společnosti dne 20.02.2007

(dále jen pachtýř nebo provozovatel, dříve nájemce nebo provozovatel)

uzavírají

ve smyslu § 2332 a násl. Občanského zákoníku č. 89/2012 Sb., a § 8 Zákona o vodovodech a
kanalizacích pro veřejnou potřebu č. 274/2001 Sb. ve znění pozdějších předpisů / dále jen zákon /.

tento

dodatek ke smlouvě o nájmu a provozování vodního díla

I. Předmět dodatku

Předmětem tohoto dodatku č.4. je :

- Změna stávající smlouvy o nájmu a provozování z důvodu změny legislativy účinné od 1.1.2014. Změny jsou popsány v článku II. a III. tohoto dodatku.
- Doplnění smlouvy o přílohy č. 3. **souhlas se stavbou v ochranném pásmu předmětu pachtu a provozování** a přílohy č. 4. **souhlas se stavbou přeložky předmětu pachtu a provozování**, které jsou nedílnou součástí tohoto dodatku.
- Rozšíření předmětu provozování o nové stavby vodovodů. Podrobně je toto rozšíření řešeno v článku IV. tohoto dodatku.

II.

- Výše uvedené smluvní strany konstatují, že od 01.01.2014 vstoupil v účinnost nový občanský zákoník č. 89/2012 Sb. (dále jen OZ).
- Smluvní strany se dohodly, že podřadí stávající smluvní vztah režimu nové právní úpravy a to tak, že se s účinností od 01.01.2014 jejich smluvní vztah bude řídit ustanovením § 2332 a násl. OZ.
- V této souvislosti smluvní strany konstatují, že jejich označení bude odpovídat označení **propachtovatel** a **pachtýř** jak je uvedeno výše, a to ve všech ujednáních smlouvy, kde bylo použito označení pronajímatel či nájemce a smlouva o nájmu a provozování bude nadále označována jako **smlouva o pachtu a provozování**.
- Dále smluvní strany konstatují, že dosavadní nájemné se bude nazývat **pachtovné**.
- Tyto změny promítají smluvní strany do celého textu stávající smlouvy.

III.

- Smluvní strany dále sjednávají změnu v čl. I. Bod 7 smlouvy – kdy pojem odpovědný zástupce se nahrazuje pojmem **odborný zástupce** a v čl. I. Bod 8, poslední odrážka, kdy § 17 obchodního zákoníku se nahrazuje **§ 504 občanského zákoníku**.

2. V čl. VII. Bod 1., se doplňuje jako poslední odrážka písmeno f) takto:
f) **vytvářet rezervu finančních prostředků na obnovu zařízení ve smyslu § 8 odst. 1 zákona č. 274/2001 Sb. ve znění pozdějších předpisů**

3. čl. V. se doplňují následující texty takto:

Bod 3.,

Propachtovatel tímto uděluje plnou moc pachtýři, aby jeho jménem uzavíral dílčí dohody o činnostech v ochranných pásmech s investory, případně vlastníky staveb, které se nachází, nebo budou nacházet v ochranném pásmu předmětu pachtu a provozování, po předchozím písemném souhlase propachtovatele. Dohody budou uzavírány dle aktuálních podmínek pachtýře. Vzor souhlasu je uveden v příloze č.3 této smlouvy. Je-li propachtovatel zároveň investorem stavby, či vlastníkem stavby nebo zařízení umístěné v ochranném pásmu propachtovaného zařízení, bude umístění takovéto stavby případně zařízení, řešeno a realizováno dle podmínek pachtýře. Pro tento případ smluvní strany sjednávají, že v případě zcizení propachtovaného zařízení pachtýři nebo jiné osobě, bude nedílnou součástí smlouvy o převodu vlastnictví dohoda o činnosti v ochranném pásmu vodního díla dle podmínek pachtýře na stavby a zařízení ve vlastnictví propachtovatele, které budou umístěny, nebo navrženy v ochranném pásmu propachtovaného zařízení. Smluvní strany dále sjednávají, že v případě kdy propachtovatel udělí třetí osobě souhlas k umístění stavby, nebo zařízení do ochranného pásma propachtovaného zařízení v rozporu s podmínkami pachtýře nebo v případě, že propachtovatel bude sám investorem takovéto stavby nebo zařízení, znemožní tím pachtýři řádný výkon činnosti představující bezpečné a plynulé provozování vodního díla. V návaznosti na tuto skutečnost se propachtovatel zavazuje uhradit pachtýři v plné výši náklady na opravy poruch a havárií vodního díla vzniklých v předmětné části jeho ochranného pásma.

jako Bod 4.,

Propachtovatel tímto uděluje plnou moc pachtýři, aby jeho jménem uzavíral smlouvy o zabezpečení přeložek vodního díla z důvodu investiční výstavby s investory, případně s vlastníky staveb, které vyvolali přeložku předmětu pachtu a provozování ve smyslu §24 zákona č. 274/2001 Sb. ve znění pozdějších předpisů, a to i v případech kdy se jedná o výměnu potrubí ve stávající trase. Smlouvy o zabezpečení přeložky vodního díla budou uzavírány dle aktuálních podmínek pachtýře po předchozím písemném souhlase propachtovatele. Vzor souhlasu je uveden v příloze č. 4 této smlouvy.

4. Stávající text v čl. X. bod 1 Doba trvání smlouvy se nahrazuje tímto textem :

Doba trvání smlouvy se sjednává dohodou smluvních stran na dobu neurčitou. Ukončení smluvního vztahu je možné na základě písemné výpovědi s 6-ti měsíční výpovědní lhůtou, která začíná běžet prvním dnem kalendářního měsíce následujícího po doručení výpovědi druhé smluvní straně a skončí uplynutím pachtovního roku, kterým je ve smyslu § 2339 OZ kalendářní rok.

5. V části XII. Obecná ustanovení se vypouští bod 2. a stávající odstavce 3 a 4 se označují 2 a 3. V části V. společná ustanovení se stávající odstavce 3 označuje 5.

IV. Rozšíření předmětu pachtu a provozování

Předmětem dodatku č. 4 je rozšíření předmětu smlouvy o pachtu a provozování vodního díla o vodní díla vybudované v rámci staveb s názvem: „Vodovod Šadový-Dolní Žukov, Řad 1.2.1 a řad 1.2.1a“ , „Vodovod Koňakov-2.stavba-dokončení v katastru Český Těšín Koňakov“ , „Vodní stavby v katastru Český Těšín-Dolní Žukov“, jejichž výlučným vlastníkem se stal pronajímatele na základě níže uvedených nabývacích titulů.

Stávající předmět smlouvy o pachtu a provozování se rozšiřuje o :

„Vodovod Šadový-Dolní Žukov, Řad 1.2.1 a řad 1.2.1a“

Nabývací tituly: kolaudační rozhodnutí č.j. ŽP-voda-2114/96-Fol ze dne 25.09.1996, vydal Okresní Úřad Karviná, referát životního prostředí

Upřesňující údaje o vodním díle: předmětem provozování je **vodovodní řad 1.2.1 z materiálu PE, profilu DN 50, délky 380 m a vodovodní řad 1.2.1a z materiálu PVC, profilu DN 50, délky 58 m**

Dle skutečného zaměření stavby se jedná o vodovod řad 1.2.1 z materiálu PE profilu DN 50 délky 377,74m,

Pozemky, ve kterých je vodní dílo uloženo : parc. č. 876, 231/4,231/6, katastrální území Dolní Žukov

„Vodovod Koňakov-2.stavba-dokončení v katastru Český Těšín Koňakov " "

Nabývací tituly: kolaudační rozhodnutí č.j. ŽP-voda-1777/232/95-Fol ze dne 28.06.1995, vydal Okresní Úřad Karviná, referát životního prostředí

Upřesňující údaje o vodním díle: předmětem provozování **vodovodní řad z materiálu IPE , profilu DN 50 , délky 1577m**

Dle skutečného zaměření stavby se jedná o vodovod z materiálu PE profilu DN 50 délky 1294,08m, z materiálu PVC profilu DN 80 délky 296,98m a z materiálu PE profilu DN 25 délky 185,54m

Pozemky, ve kterých je vodní dílo uloženo : parc. č. 256, 82/5, 243/1, 243/9, 243/10, 243/7, 243/6, 244/4, 244/6, 82/9, 613/2, 613/3, 195,187, 184/1, 583, 575, 581/2, 565,570, 569, 562, 582, 564/2, 564/1, 647/10, 579, 555, katastrální území Koňakov

„Vodní stavby v katastru Český Těšín-Dolní Žukov " "

Nabývací tituly: kolaudační rozhodnutí č.j. ŽP-voda-2231/235/93/Fol ze dne 31.01.1994 , vydal Okresní Úřad Karviná, referát životního prostředí

Upřesňující údaje o vodním díle: předmětem provozování **vodovodní řad z materiálu PVC, profilu DN 80, délky 1398,22m, z materiálu PE, profilu DN 32, délky 1,08m, z materiálu GG, profilu DN 80, délky 0,19m, z materiálu PVC, profilu DN 100, délky 739,93m, z materiálu PE, profilu DN 100, délky 386,53m, z materiálu PE, profilu DN 80, délky 0,67m, z materiálu PE, profilu DN 50, délky 4,82m,**

Pozemky, ve kterých je vodní dílo uloženo : parc. č. 1394/1, 90, 1222/1, 1222/2, 1222/3, 1223/2, 790/1, 790/2, 792, 793, 789, 773/4, 773/3, 773/9, 773/17, 773/16, 773/11, 794, 773/1, 773/28, 773/29, 773/30, 797/2, 797/18, 797/10, 797/15, 797/1, 797/12, 11/2, 11/1, 119/1, 9, 199, 195, 194, 207, 550/7, 550/29, 550/9, 300, 550/5, 550/3, 799/3, 804/7, 804/3, 6/3, 804/2, 802/1, 229/1, 225/2, 225/3, 223/1, 119/1, 575/7, 575/2, 162/2, 162/3, 159, 158, 166,165katastrální území Dolní Žukov

Vlastník výše uvedených vodovodních řadů prohlašuje, že všechny uvedené vodovodní řady jsou vodovodem pro veřejnou potřebu a podléhají režimu zákona 274/2001 Sb. ve znění pozdějších předpisů.

Vodovodní řady jsou napojeny a navazují na vodovodní řady ve vlastnictví společnosti SmVaK Ostrava a.s., a ve vlastnictví propachtovatele, které společnost SmVaK Ostrava a.s. provozuje na základě smlouvy o pachtu a provozování č. 00297437/SONP/KAN/2010 ze dne 30.6.2010, jedná se tedy o vodovodní řady provozně související.

Vlastník se zavazuje předložit provozovateli nejpozději ke dni podpisu této smlouvy doklady a údaje vztahující se a potřebné pro provozování vodního díla – viz. protokol o předání dokladů, který nedílnou součástí smlouvy.

V.

1. Schvalovací doložka podle §41 odst. 1 z. č. 128/2000 Sb v platném znění:
Záměr pronájmu schválila rada pronajímatele usnesením č. 2859/36/RM dne 26.02.2014
Záměr byl vyvěšen na úřední desce dne 03.03.2014
Uzavření tohoto dodatku č.4 schválila rada obce usnesením č. 2934/37/RM dne 31.03.2014
2. Smluvní strany konstatují, že v ostatních ujednáních tímto dodatkem nedotčených, zůstává smlouva č.00297437/SONP/KAN/2010 ze dne 30.6.2010 beze změn a zavazují se podle ní postupovat.
3. Tento dodatek je vyhotoven ve dvou vyhotoveních, z nichž každá smluvní strana obdrží jedno vyhotovení.
4. Čl. IV. tohoto dodatku č. 4 nabývá platnosti a účinnosti dnem jeho podpisu oběma smluvními stranami, články II. a III. tohoto dodatku nabývají účinnosti dnem 01.01.2014.

V Českém Těšíně dne 07. 04. 2014

V Ostravě dne 11. 08. 2014

Za propachtovatele:

MĚSTO ČESKÝ TĚŠÍN
Městský úřad Český Těšín

Ing. Vít Slováček
starosta

Za pachtýře:

Severomoravské vodovody
a kanalizace Ostrava a.s.
29. října 1235/169, Mariánské Hory,
709 00 Ostrava
prof. Dr. Ing. Miroslav Kyncl
generální ředitel

**Příloha č. 1 k dodatku ke smlouvě o pachtu a provozování
Protokol o předání dokladů potřebných pro provozování vodního díla**

Doklady byly předány v rozsahu stavby: Vodovod Šadový-Dolní Žukov, Řad 1.2.1 a řad 1.2.1a

- ✓ 1. rozhodnutí č.j. ŽP-voda-523/96-Fol ze dne 26.04.1996, vydal Okresní Úřad Karviná, referát životního prostředí –kopie
- ✓ 2. kolaudační rozhodnutí č.j. ŽP-voda-2114/96-Fol ze dne 25.09.1996, vydal Okresní Úřad Karviná, referát životního prostředí –kopie
- ✓ 3. situace stavby

Doklady byly předány v rozsahu stavby: Vodovod Koňakov-2.stavba-dokončení v katastru Český Těšín Koňakov

- ✓ 1. stavební povolení č.j. ŽP-2265/235/94-Ci ze dne 05.10.1994, s nabytím právní moci 29.10.1994 vydal Okresní Úřad Karviná, referát životního prostředí –kopie
- ✓ 2. kolaudační rozhodnutí č.j. ŽP-voda-1777/232/95-Fol ze dne 28.06.1995, vydal Okresní Úřad Karviná, referát životního prostředí –kopie
- ✓ 3. projektová dokumentace stavby v jednom vyhotovení
- ✓ 4. zaměření stavby v digitální formě

Doklady byly předány v rozsahu stavby: Vodní stavby v katastru Český Těšín-Dolní Žukov

- ✓ 5. rozhodnutí č.j. ŽP-1654/92/235/Zá ze dne 27.08.1993, vydal Okresní Úřad Karviná, referát životního prostředí –kopie
- ✓ 6. kolaudační rozhodnutí č.j. ŽP-voda-2231/235/93/Fol ze dne 31.01.1994, vydal Okresní Úřad Karviná, referát životního prostředí –kopie
- ✓ 7. zápis o odevzdání a převzetí stavby
- ✓ 8. náčrt zaměření skutečného provedení
- ✓ 9. vytyčovací situace č. 1-2

Převzal dne: 1.8.2014

Za SmVaK Ostrava a.s.

Ing. Vladimír Kunderát
vedoucí provozu vodovodních sítí
oblast Frýdek - Místek

Předal dne:

Za vlastníka

Ing. Vít Slováček
starosta

MĚSTO ČESKÝ TĚŠÍN
Městský úřad Český Těšín

2

Příloha č. 2
Seznam napojených nemovitostí na předmět pachtu a provozování

Seznam napojených nemovitostí na stavbu: Vodovod Šadový-Dolní Žukov, Řad 1.2.1 a řad 1.2.1a:

Obec	Katastrální území	Číslo domu/parcelní	Číslo odběrného místa
Český Těšín	Dolní Žukov	303	2600153
Český Těšín	Dolní Žukov	294	2302005
Český Těšín	Dolní Žukov	45	2600155
Český Těšín	Dolní Žukov	365	2600151
Český Těšín	Dolní Žukov	parc. č. 226	2600150

Seznam napojených nemovitostí na stavbu: Vodovod Koňakov-2.stavba-dokončení v katastru Český Těšín Koňakov:

Obec	Katastrální území	Číslo domu	Číslo odběrného místa
Český Těšín	Koňakov	35	2250118
Český Těšín	Koňakov	28	Puterka Pavel
Český Těšín	Koňakov	7	2240124
Český Těšín	Koňakov	84	2250139
Český Těšín	Koňakov	82	2250138
Český Těšín	Koňakov	45	2250129
Český Těšín	Koňakov	48	2308017
Český Těšín	Koňakov	49	2250111

Seznam napojených nemovitostí na stavbu: : Vodní stavby v katastru Český Těšín-Dolní Žukov:

Obec	Katastrální území	Číslo domu/číslo parcely	Číslo odběrného místa
Český Těšín	Dolní Žukov	parc. č.773/30	2302041
Český Těšín	Dolní Žukov	parc. č.847/26	2302050
Český Těšín	Dolní Žukov	parc. č.773/1	2302040
Český Těšín	Dolní Žukov	362	2302012
Český Těšín	Dolní Žukov	358	2302015
Český Těšín	Dolní Žukov	370	2590183
Český Těšín	Dolní Žukov	330	2590166
Český Těšín	Dolní Žukov	237	2590154
Český Těšín	Dolní Žukov	246	2590151
Český Těšín	Dolní Žukov	parc. č. 773/32	2302039
Český Těšín	Dolní Žukov	375	2302022
Český Těšín	Dolní Žukov	196	2590003
Český Těšín	Dolní Žukov	parc. č.593/3	2590169
Český Těšín	Dolní Žukov	parc. č. 550/32	2302048
Český Těšín	Dolní Žukov	321	2590123
Český Těšín	Dolní Žukov	81	2590021
Český Těšín	Dolní Žukov	parc. č. 847/23	2302056
Český Těšín	Dolní Žukov	74	2590030
Český Těšín	Dolní Žukov	parc. č. 804/7	2580080
Český Těšín	Dolní Žukov	345	2590176
Český Těšín	Dolní Žukov	126	2590140
Český Těšín	Dolní Žukov	340	2590032
Český Těšín	Dolní Žukov	331	2590164
Český Těšín	Dolní Žukov	372	2302027
Český Těšín	Dolní Žukov	parc. č. 593/12	2302021
Český Těšín	Dolní Žukov	364	2302020

Český Těšín	Dolní Žukov	parc. č. 550/10	2302034
Český Těšín	Dolní Žukov	75	2590023
Český Těšín	Dolní Žukov	369	2302019
Český Těšín	Dolní Žukov	327	2590029
Český Těšín	Dolní Žukov	165	2590006
Český Těšín	Dolní Žukov	332	2590134
Český Těšín	Dolní Žukov	parc. č. 153	2590142
Český Těšín	Dolní Žukov	162	2590022
Český Těšín	Dolní Žukov	46	2590069
Český Těšín	Dolní Žukov	parc. č. 6/6	2302057
Český Těšín	Dolní Žukov	parc. č. 593/13	2590162
Český Těšín	Dolní Žukov	4	2590139
Český Těšín	Dolní Žukov	357	2590033
Český Těšín	Dolní Žukov	parc. č. 238/10	2302042
Český Těšín	Horní Žukov	33	2590002
Český Těšín	Horní Žukov	28	2590027
Český Těšín	Horní Žukov	235	2590037
Český Těšín	Horní Žukov	257	2303004

S uvedeným seznamem napojených nemovitostí souhlasím.

Ing. Vít Slováček
Starosta

MĚSTO ČESKÝ TĚŠÍN
Městský úřad Český Těšín

Příloha č. 3

Vzorový souhlas se stavbou v ochranném pásmu předmětu pachtu a provozování

Souhlas s umístěním stavby do zákonem stanoveného ochranného pásma vodovodu/kanalizace

1. Vlastník vodního díla

Název / jméno :

se sídlem/bydliště :

IČ/datum narození :

Zastoupen :

2. Žadatel o souhlas se stavbou v ochranném pásmu vodního díla (dále jen žadatel)

Název / jméno :

se sídlem/bydliště :

IČ/datum narození :

zastoupen :

3. Provozovatel vodního díla

Název : Severomoravské vodovody a kanalizace Ostrava a.s.

se sídlem : 28. Října 1235/169, Mariánské Hory, 709 00 Ostrava

IČ : 45193665

vydané stanovisko : 9773/V...../...../.. ze dne

Vlastník vodního díla, a to vodovodu budovaného v rámci stavby s názvem *)..... DN.....materiál....., uděluje tímto souhlas žadateli k umístění, resp. ke strpění stavby nebo zařízení **).....do ochranného pásma vodovodu resp. v jeho ochranném pásmu, které je stanoveno §23 zákona o vodovodech a kanalizacích pro veřejnou potřebu č.274/2001Sb. v platném znění. Souhlas se uděluje za podmínky, že žadatel uzavře s provozovatelem dotčeného vodního díla dohodu o činnosti v ochranném pásmu vodního díla, kterému vlastník udělil plnou moc k tomu, aby jeho jménem tyto dohody uzavíral. Podmínkou platnosti a účinnosti tohoto souhlasu je uzavření předmětné dohody. V případě neuzavření této dohody je tento souhlas neplatný a provozovatel je oprávněn vydat žadateli nesouhlasné stanovisko s předmětnou stavbou.

Vlastník vodního díla prohlašuje, že je si vědom skutečnosti, že svým souhlasem s umístěním resp. se strpěním stavby nebo zařízení do ochranného pásma, resp. v ochranném pásmu vodovodu nevytváří řádné podmínky pro jeho provozování v souladu s platnou úpravou zákona o vodovodech a kanalizacích pro veřejnou potřebu č.274/2001Sb. § 23. V případě, kdy umístěním stavby nebo zařízení do ochranného pásma vodovodu dojde k podstatnému zhoršení podmínek pro zajištění řádného, plynulého a bezpečného provozování, je provozovatel oprávněn požadovat po vlastníkově vodního díla úhradu nákladů za odstranění jednotlivých poruch vzniklých z tohoto důvodu..

.....
podpis oprávněného
zástupce vlastníka vodního díla

Poznámka :

*) doplnit název vodovodu, DN, materiál z kolaudačního rozhodnutí, případně ze smlouvy o pachtu a provozování

**) vyplnit název stavby a případně stavebních objektů umístěných v ochranném pásmu vodovodu

Příloha č. 4
Vzorový souhlas se stavbou přeložky předmětu pachtu a provozování

1. Vlastník vodního díla

Název / jméno :

se sídlem/bydliště :

IČ/datum narození :

Zastoupen :

2. Žadatel o souhlas se stavbou přeložky vodního díla (dále jen žadatel)

Název / jméno :

se sídlem/bydliště :

IČ/datum narození :

zastoupen :

3. Provozovatel vodního díla

Název : Severomoravské vodovody a kanalizace Ostrava a.s.

se sídlem : 28. Října 1235/169, Mariánské Hory, 709 00 Ostrava

IČ : 45193665

vydané stanovisko : 9773/V...../...../.. ze dne

Vlastník vodního díla, a to vodovodu budovaného v rámci stavby s názvemDN.....materiál *) uděluje tímto souhlas žadateli k provedení přeložky předmětného vodního díla, z důvodu realizace stavby (stavebních objektů) **)

Přeložka bude provedena dle odsouhlasené projektové dokumentace SmVaK Ostrava a.s., při realizaci budou splněny podmínky dané ve výše uvedeném stanovisku provozovatele.

Žadatel o souhlas s realizací přeložky vodního díla bere na vědomí, že veškeré náklady spojené s přípravou a realizací přeložky vodního díla nese dle §24 zákona č. 274/2001 Sb. v platném znění osoba, jejíž stavba potřebu přeložky vyvolala, tedy v tomto případě žadatel. Vlastnictví vodního díla se po provedení přeložky nemění.


Žadatel současně bere na vědomí, že stavebník je povinen předat vlastníkovi vodního díla dokončenou stavbu přeložky neprodleně poté, co nastanou právní účinky kolaudačního souhlasu a to včetně příslušné dokumentace skutečného provedení stavby a souvisejících dokladů dle stanoviska provozovatele.

.....
podpis oprávněného
zástupce vlastníka vodního díla

Poznámka :

*) doplnit název vodovodu, DN, materiál z kolaudačního rozhodnutí, případně ze smlouvy o pachtu a provozování

**) vypsát název stavby, která přeložku vyvolala

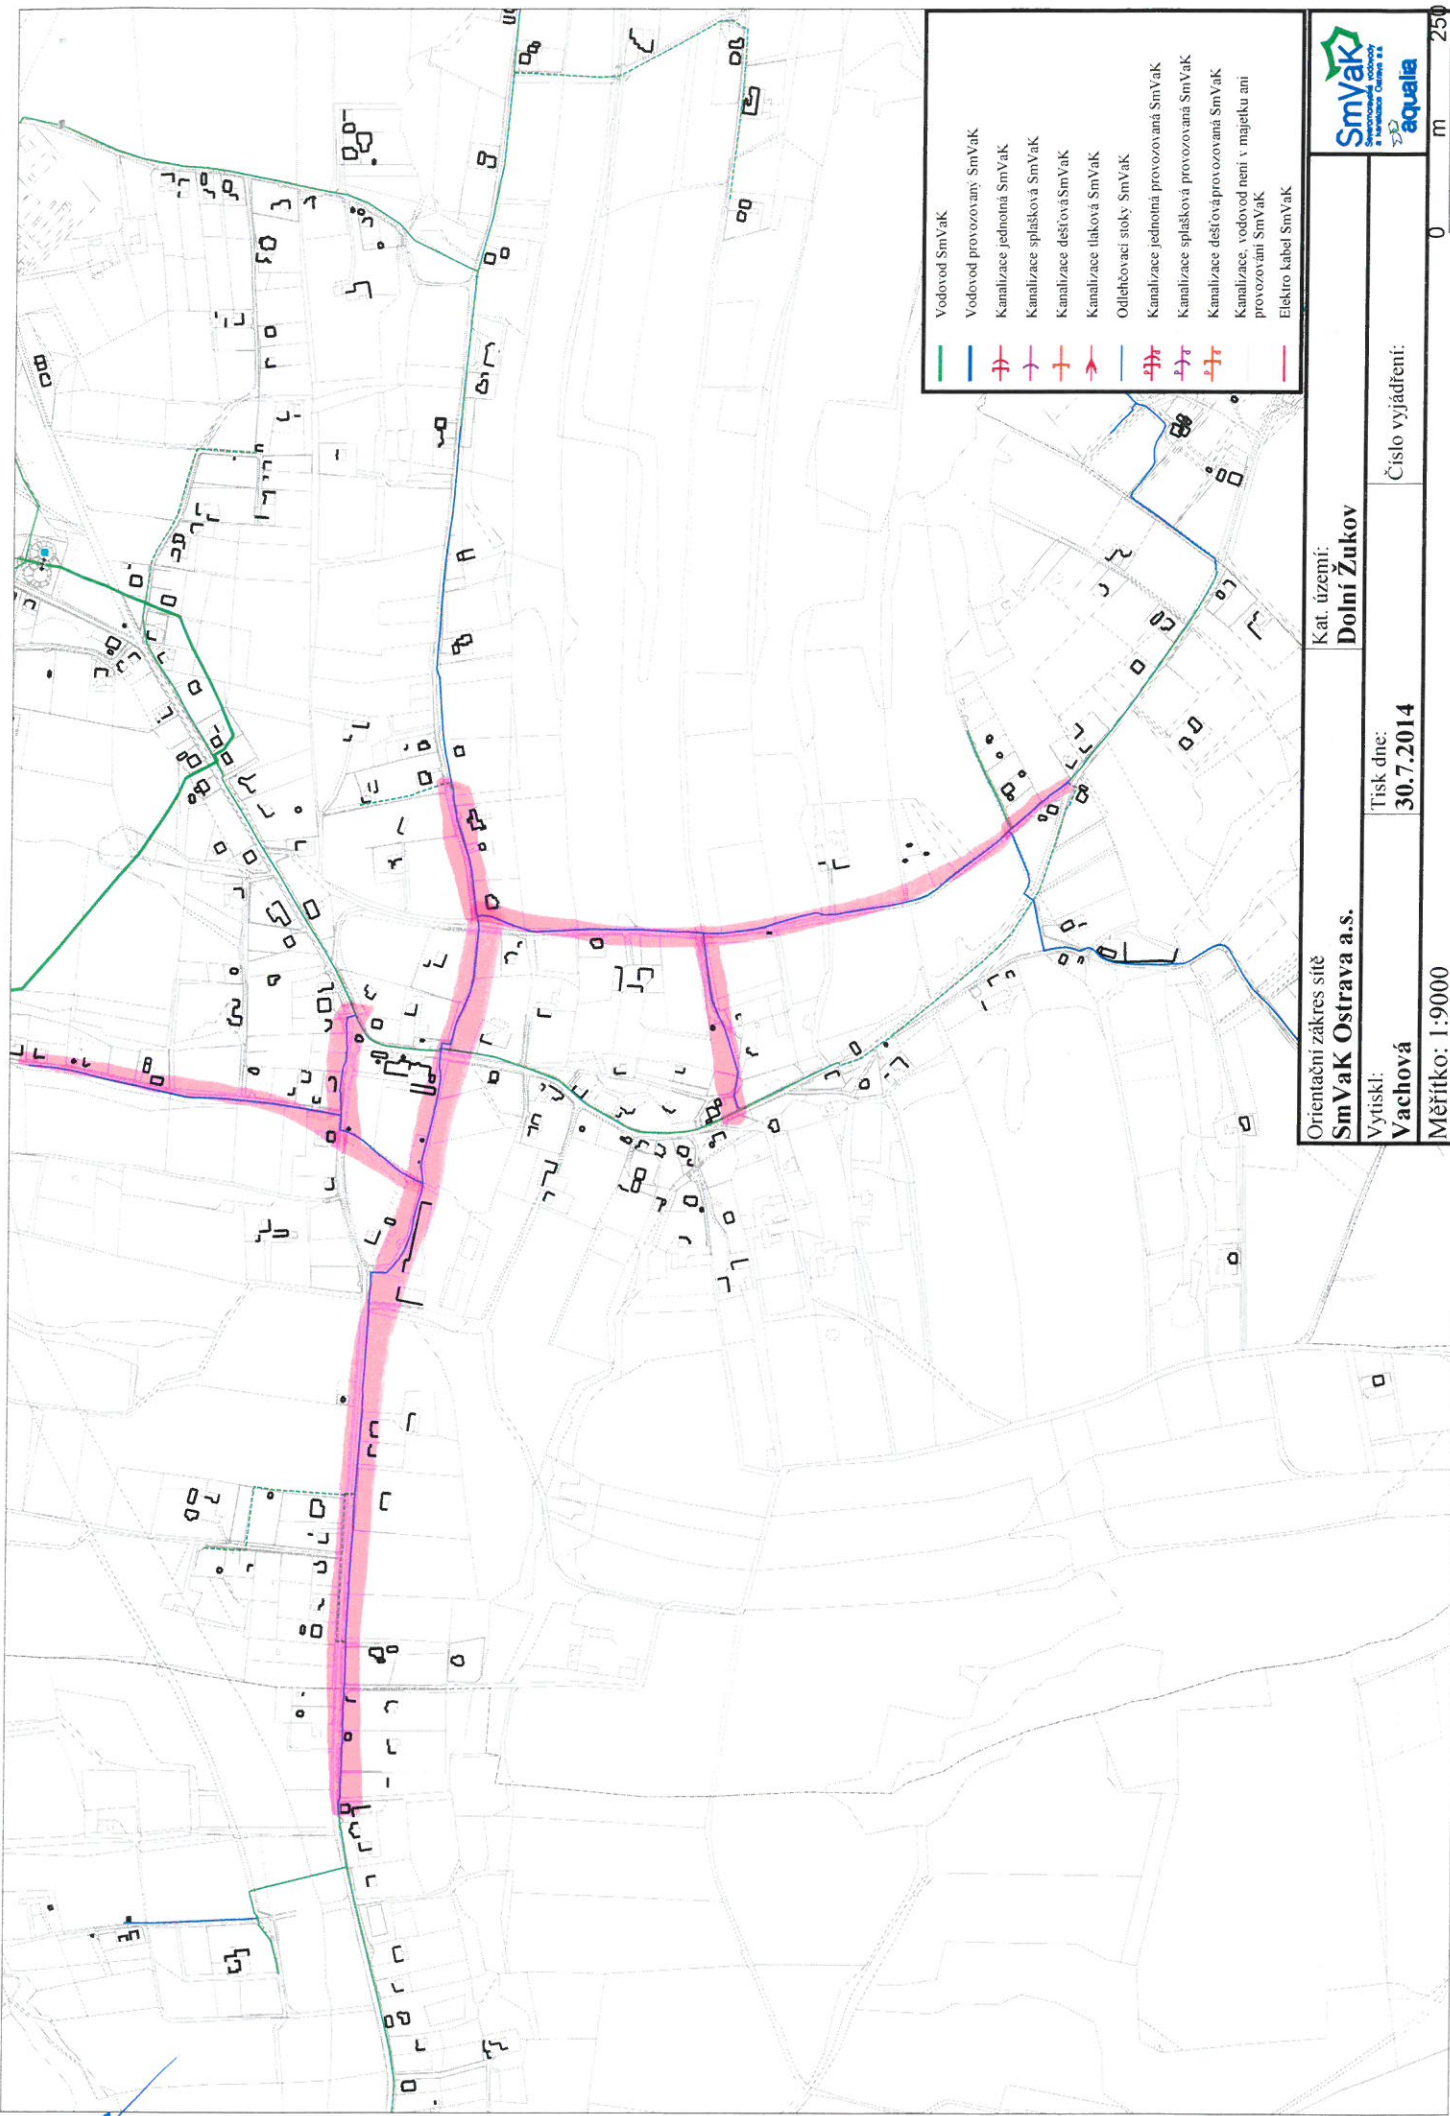


- Vodovod SmVaK
- Vodovod provozovaný SmVaK
- Kanalizace jednotná SmVaK
- Kanalizace splašková SmVaK
- Kanalizace dešťová SmVaK
- Kanalizace tlaková SmVaK
- Odlehčovací stoky SmVaK
- Kanalizace jednotná provozovaná SmVaK
- Kanalizace splašková provozovaná SmVaK
- Kanalizace dešťová provozovaná SmVaK
- Kanalizace, vodovod není v majetku ani provozován SmVaK
- Elektro kabel SmVaK



Orientační zakres sítě SmVaK Ostrava a.s. Vytiskl: Vachová Měřítko: 1:9000	Kat. území: Dolní Žukov Tisk dne: 30.7.2014 Číslo vyjádření:
--	--



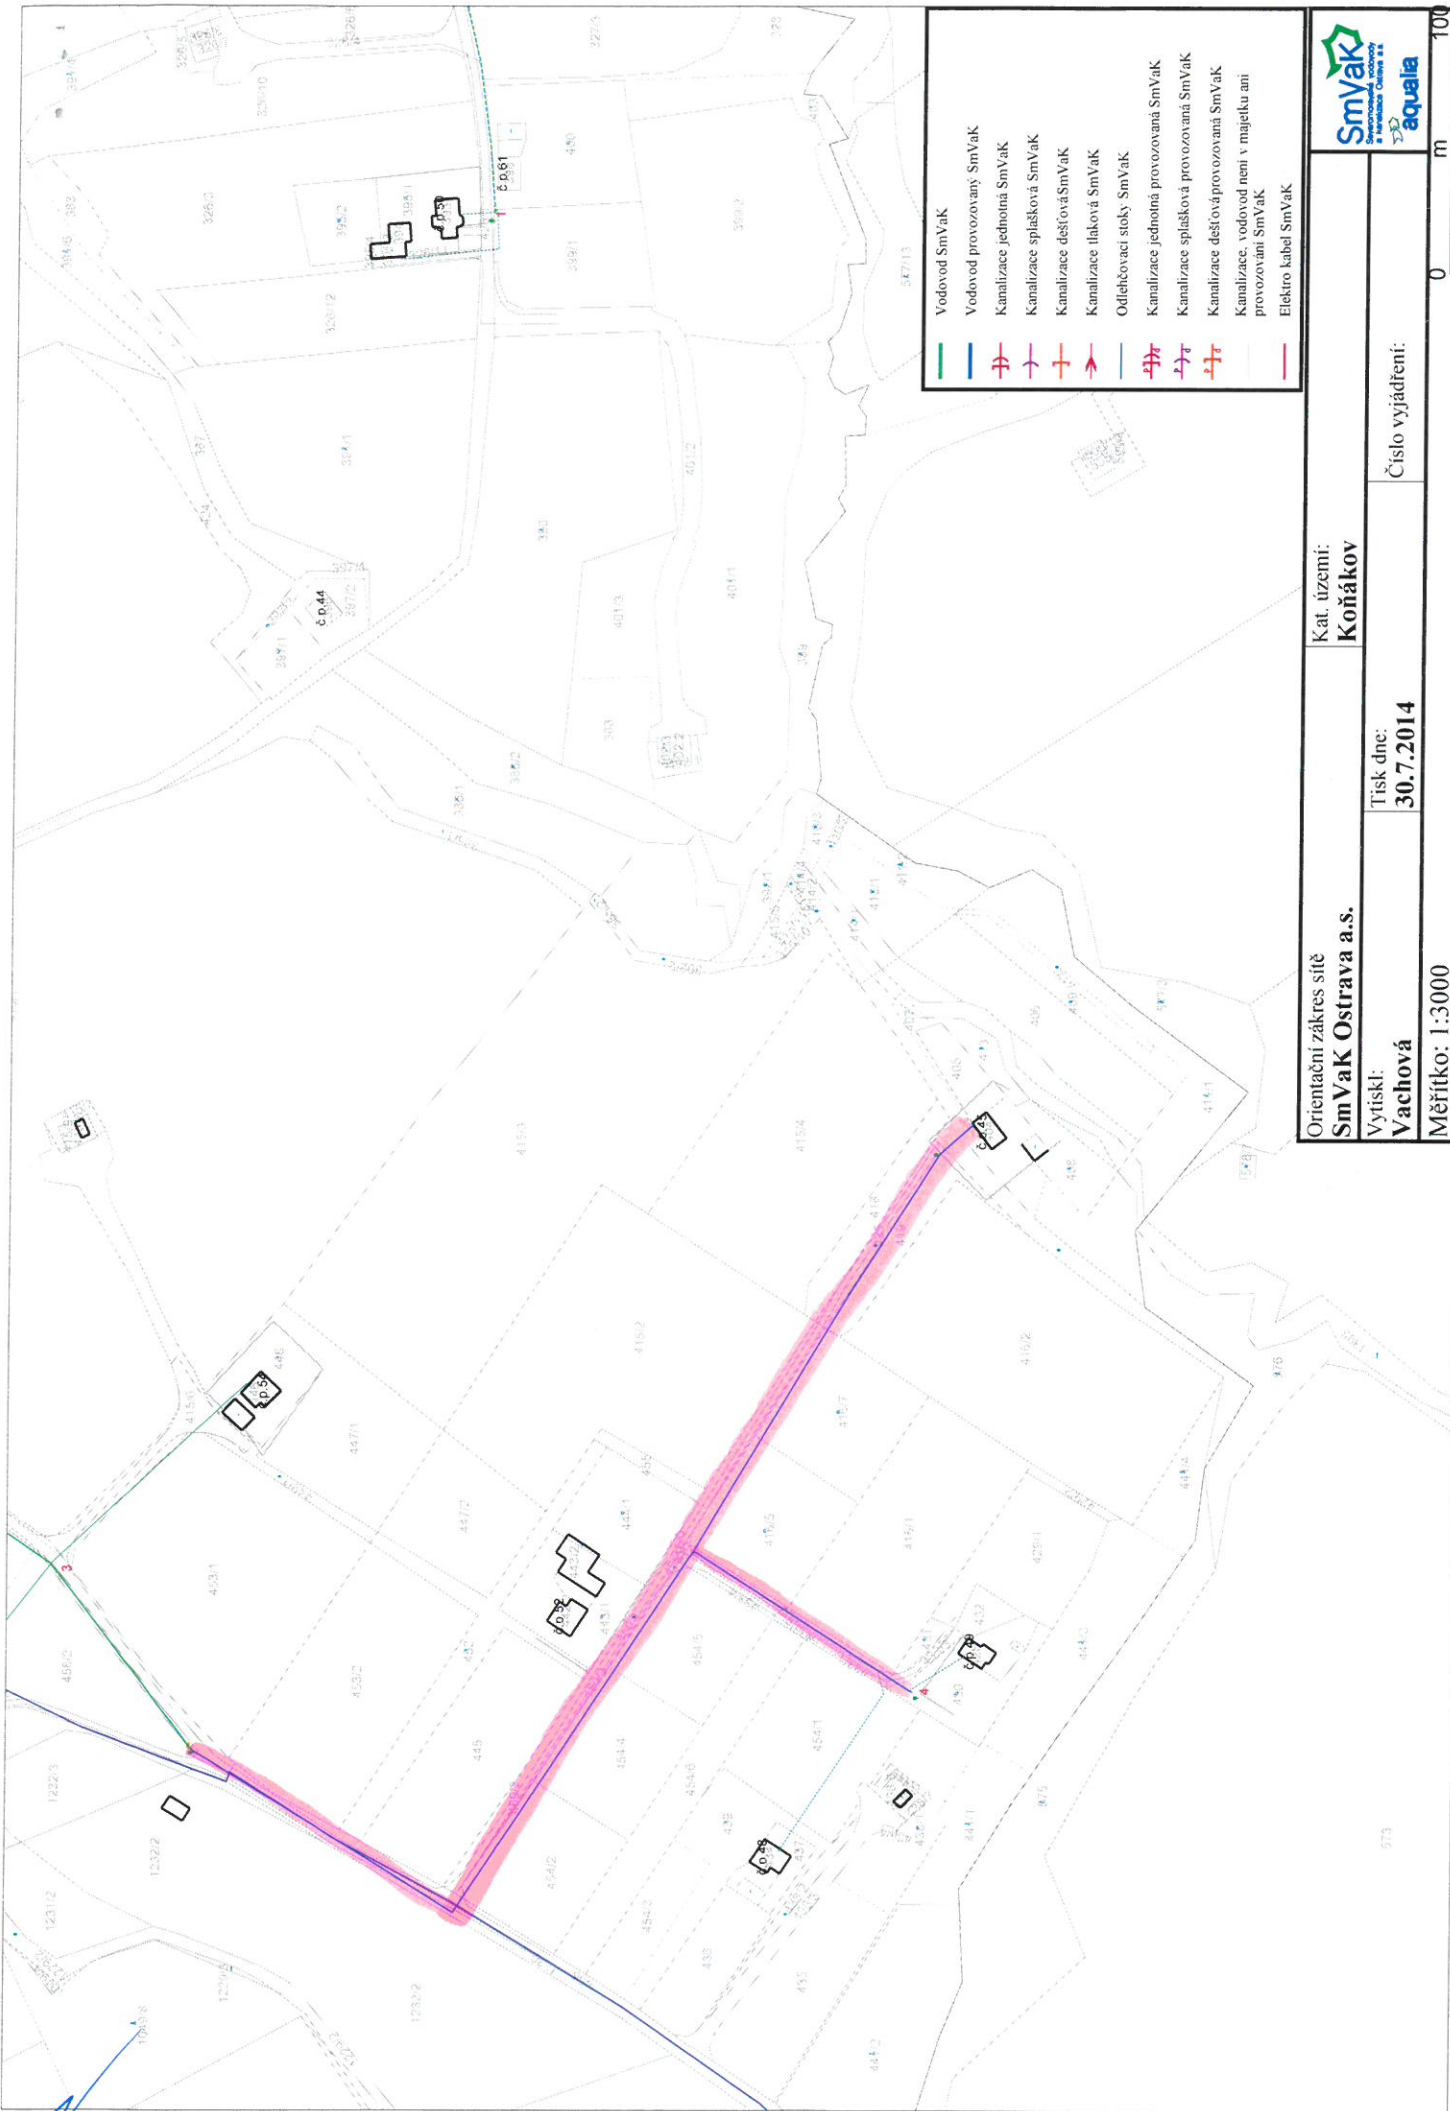

- Vodovod SmVaK
- Vodovod provozovaný SmVaK
- Kanalizace jednotná SmVaK
- Kanalizace splašková SmVaK
- Kanalizace dešťová SmVaK
- Kanalizace tlaková SmVaK
- Odlehčovací stoky SmVaK
- Kanalizace jednotná provozovaná SmVaK
- Kanalizace splašková provozovaná SmVaK
- Kanalizace dešťová provozovaná SmVaK
- Kanalizace, vodovod není v majetku ani provozován SmVaK
- Elektro kabel SmVaK

Orientační zakres sítě SmVaK Ostrava a.s.	Kat. území: Koňákov
Výtisk: Vachová	Tisk dne: 30.7.2014
Číslo vyjádření: 0	



Měřítko: 1:3000

