



TSKRP007QEJR

†; **Hlavní město Praha**, Mariánské nám. 2, Praha 1, IČO: 00064581, DIČ: CZ00064581, plátce DPH, zastoupené **Technickou správou komunikací hl. m. Prahy, a.s.**, se sídlem Řásnovka 8, 110 00 Praha 1 IČO: 03447286, DIČ: CZ03447286 zapsanou v obchodním rejstříku vedeném Městským soudem v Praze, spis. zn. B 20059 zastoupen Mgr. Jozefem Sinčákem, MBA – generálním ředitelem a předsedou představenstva, PhDr. Filipem Hájkem - členem představenstva
název a číslo účtu: MHMP-TSK hl. m. Prahy, Řásnovka 8, 110 00 Praha 1
[redacted], Evropská 2690/17, 160 41 Praha 6
(dále jen "půjčitel")

a

Městská knihovna v Praze

IČO: 00064467 DIČ: CZ00064467

zapsán v registru ekonomických subjektů ČSÚ

sídlo: Mariánské náměstí 1, 110 00 Praha 1

zastoupena: Vandou Fritschovou, vedoucí oddělení mobilních služeb, na základě paragrafu 166

[redacted]
ID datové schránky: bxis3ja(dále jen "vypůjčitel")
uzavírají tento

Dodatek č. 2 ke Smlouvě o výpůjčce č. 9/17/361/0007

uzavřené podle § 2193 a následujících občanského zákoníku

Článek I. Předmět Dodatku

- 1) Po vzájemné dohodě uzavírají obě smluvní strany tento Dodatek k výše uvedené smlouvě o výpůjčce, kterým se mění:
- komunikace v Praze .., parc. č. k. ú.:
 - pozemek v Praze .., parc. č. k. ú.:
 - doba výpůjčky uvedená v Čl. II. odst. 2) výpůjční smlouvy a to:
původní termín: od do
 - nový termín: od do
 - rozsah předmětu výpůjčky:
původní výměra:
 - nová výměra:
- Změna předmětu výpůjčky je blíže graficky specifikována v příloze č. 1 tohoto Dodatku, která tvoří jeho nedílnou součást.
- následující skutečnosti, uvedené v Čl. smlouvy
 - původní příloha č. 2 Smlouvy o výpůjčce se pro období od 7.7.2020 do 27.8.2020 aktualizuje dle přílohy č. 1 tohoto Dodatku. Aktualizace zahrnuje kompletní seznam vyhrazených stání pro pojízdnou knihovnu s určením dnů a s časovým omezením od 9:00 h do 12:00 h pro všechna vyhrazená stání v uvedeném období. S účinností od 28.8.2020 se nadále uplatní časové omezení dle původní přílohy č. 2 Smlouvy o výpůjčce (sloupec „termín“) s tím, že se trvale zrušuje vyhrazené stání dle bodu 3 Přílohy č. 2 Smlouvy o výpůjčce na adrese Počernická, č. parc. 957, k.ú. Malešice. V souvislosti s touto úpravou pozbývá účinnosti str. 3 Přílohy č. 1, v níže je uvedeno mapové vyobrazení zrušeného parkovacího stání dle předchozí věty.
- 2) Důvodem uzavření tohoto Dodatku je: oznámení žadatele

Článek II. Závěrečná ustanovení



- 1) Ostatní články Smlouvy o výpůjčce ve znění Dodatku č. 1, tímto Dodatkem nedotčené, se nemění a zůstávají beze změny.
- 2) Smluvní strany výslovně souhlasí s tím, aby byl tento Dodatek uveden v Centrální evidenci smluv Technické správy komunikací hl. m. Prahy, a.s. (CES TSK) vedené Technickou správou komunikací hl. m. Prahy, a.s., která je veřejně přístupná a která obsahuje údaje o smluvních

stranách, předmětu smlouvy, číselné označení smlouvy a datum jejího podpisu. Smluvní strany prohlašují, že skutečnosti uvedené v tomto Dodatku nepovažují za obchodní tajemství ve smyslu § 504 občanského zákoníku a udělují svolení k jejich užití a zveřejnění bez stanovení jakýchkoli dalších podmínek.

- 3) V případě ustanovení smlouvy, která obsahují variantní řešení, se označená varianta považuje za variantu smluvními stranami dohodnutou, na ostatní neoznačené varianty se pohlíží tak, že nebyly dohodnuty.
- 4) Dodatek byl vyhotoven ve 4 autorizovaných stejnopisech, z nichž 2 stejnopisy obdrží půjčitel a 2 stejnopisy vypůjčitel.
- 5) Tento Dodatek nabývá platnosti dnem podpisu oběma smluvními stranami. Pro nabytí účinnosti dodatku a zveřejnění v registru smluv dle zákona č. 340/2015 Sb, o registru smluv, se použijí přiměřeně příslušná ustanovení Smlouvy o výpůjčce. Podléhá-li tento dodatek zveřejnění v registru smluv, zajistí toto půjčitel.

Přílohy:

- 1) Aktualizace Přílohy č. 2 Smlouvy o výpůjčce pro období od 7.7.2020 do 27.8.2020.

  



1818/167

10

DOUPOVSKÁ

K HORKÁM

K HORKÁM

K HORKÁM





3m

1818/166

Průloha č. 1 ke smlouvě č.: *Dobruška č. 2*
 NS: *9/14/361/007*
Malý *Km*
 žadatel za TSK


*1818/166
 hostinář
 P-45*

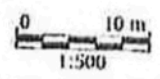


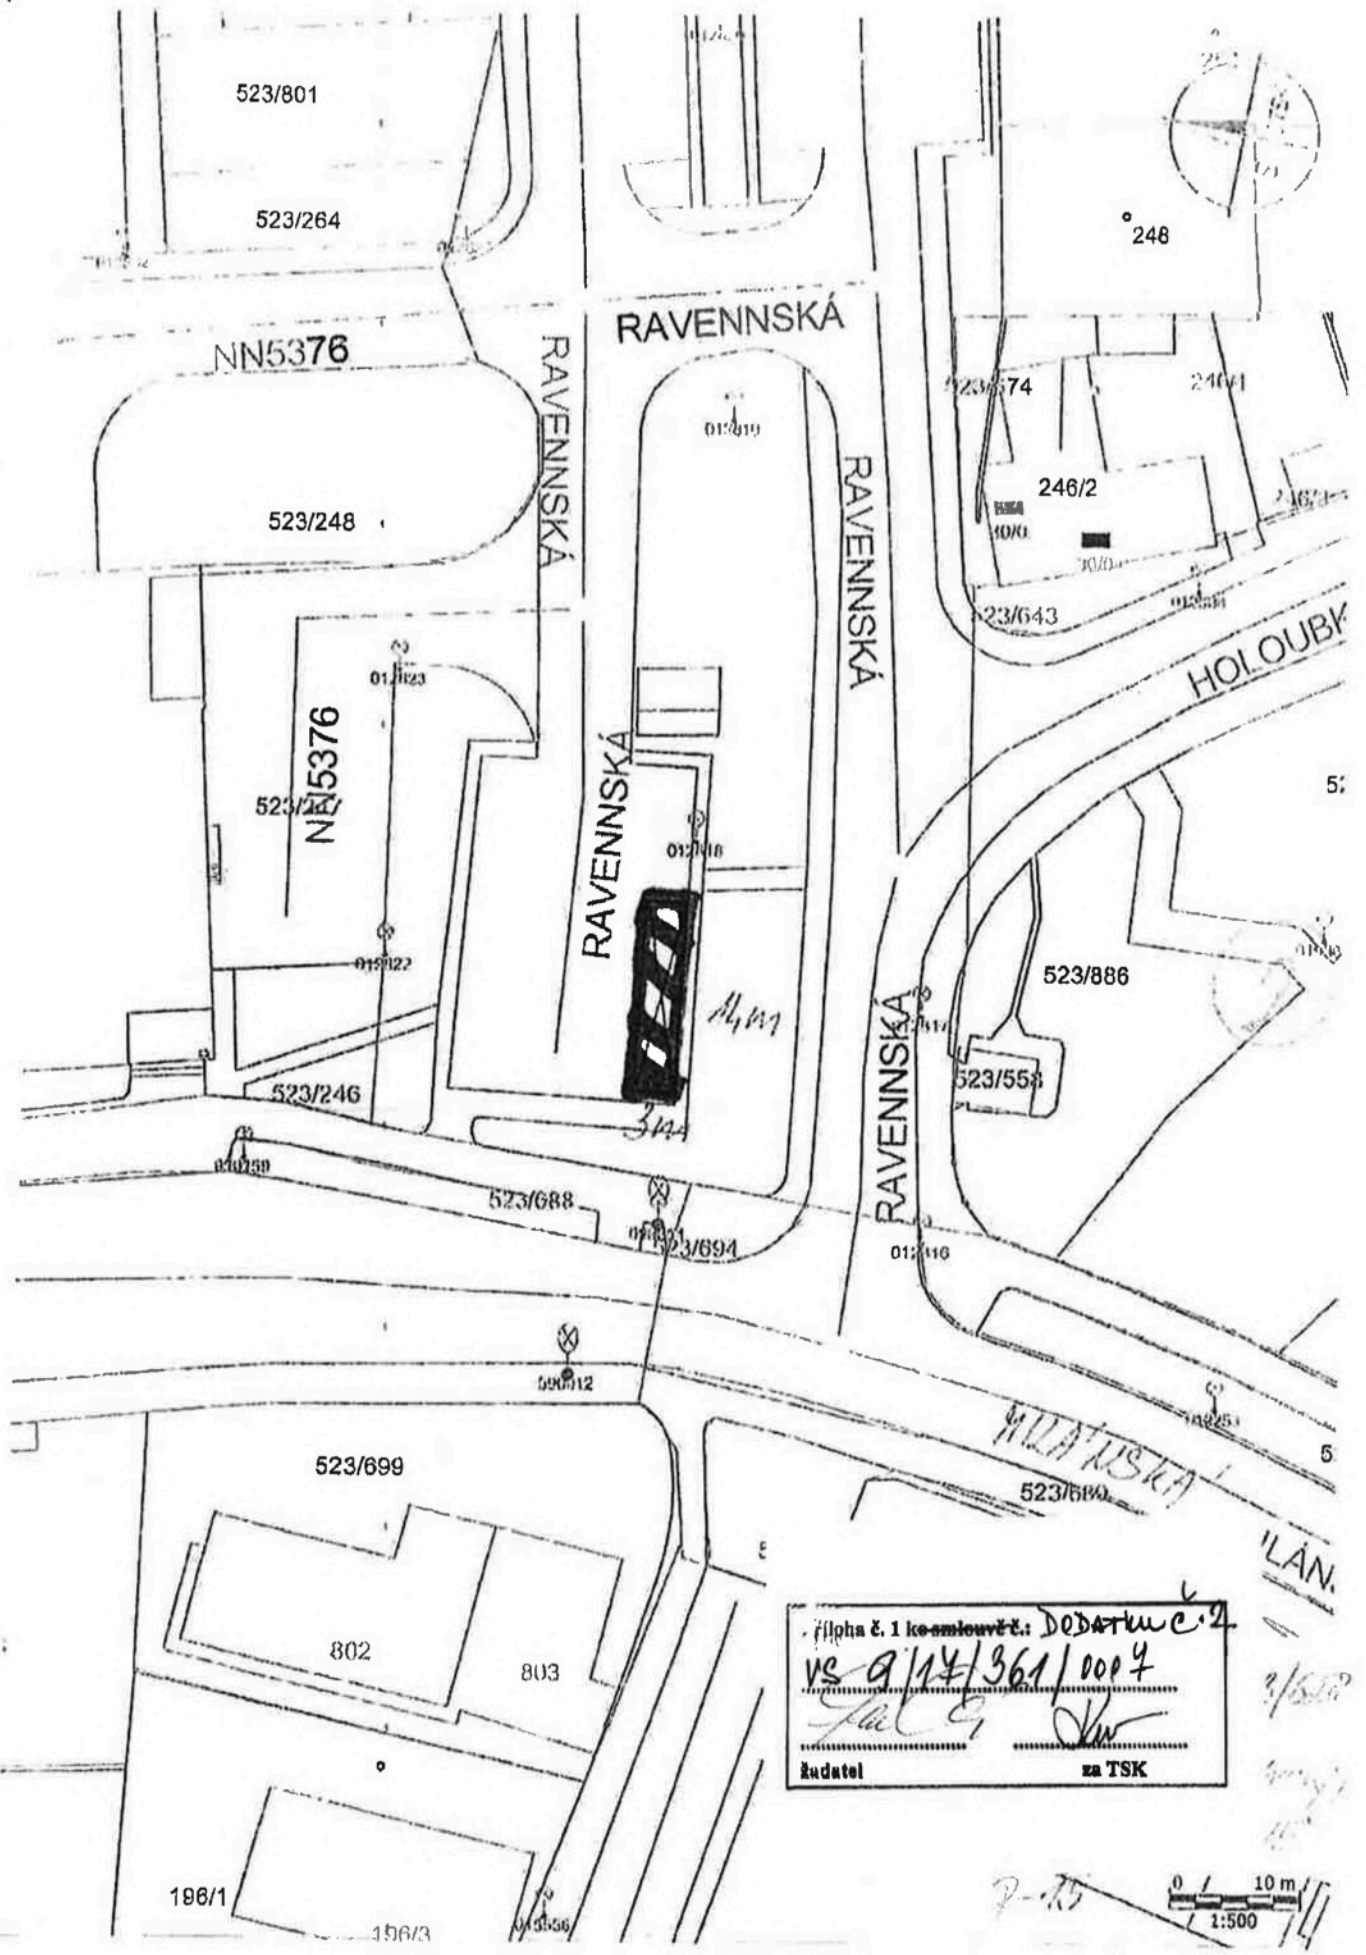

příloha č. 1 ke smlouvě č.: DODATK č. 2
 VS 9/14/361/004
 [Signature]
 [Signature]
 ředitel za TSK


7-75



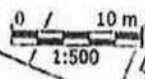


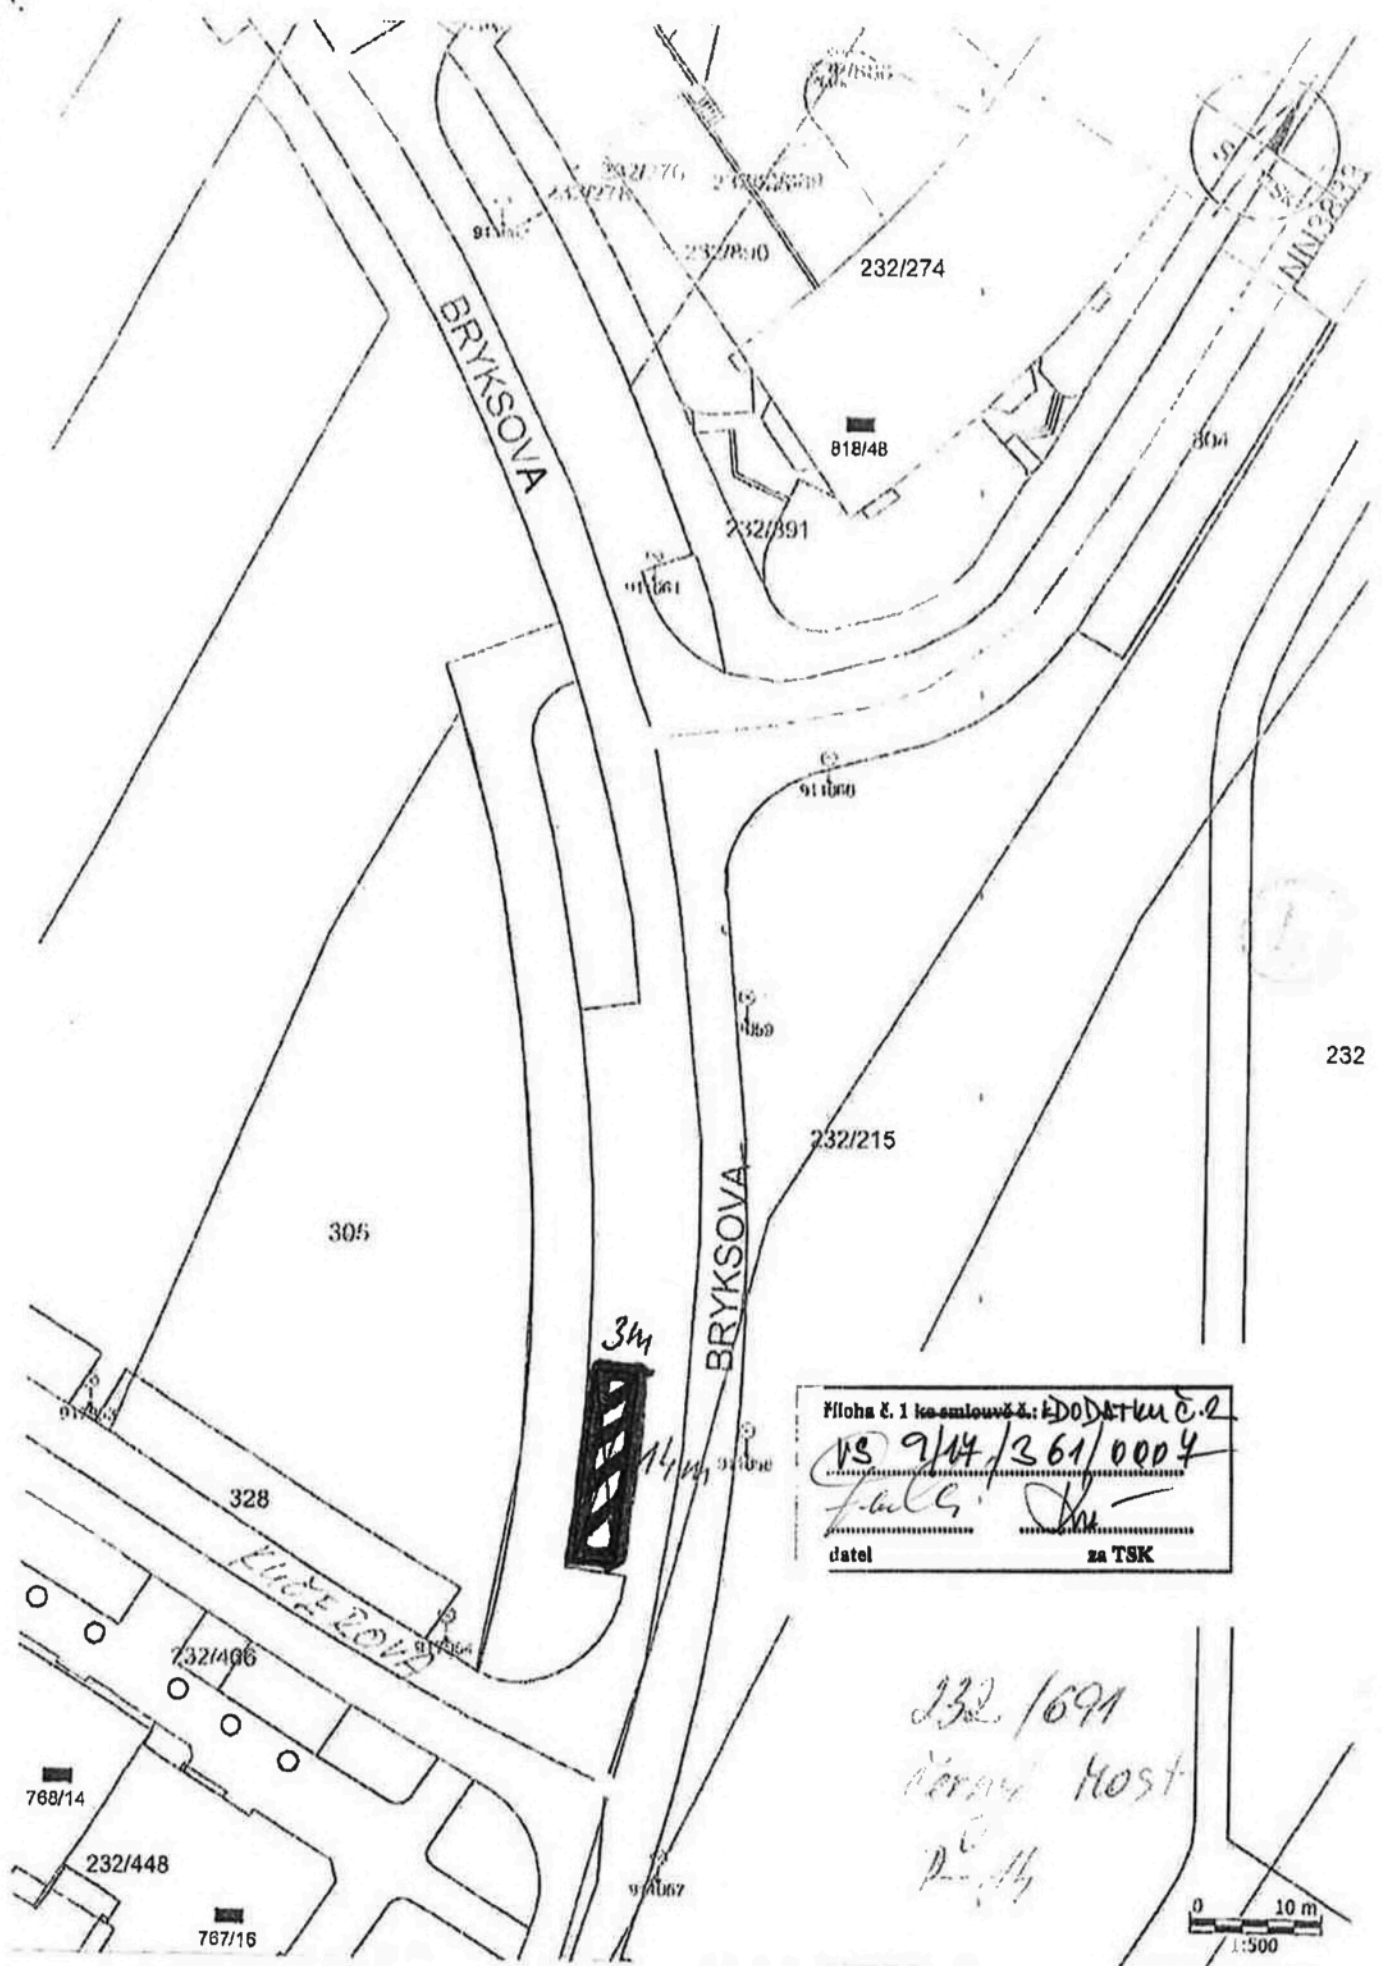

Pláň č. 1 k smlouvě č. 1
 DODATEK č. 2
 VS 9/14/361/0004
 J. B. S. J. M.
 datel za TSK


232/691
 Kármán Host
 P. 14

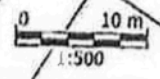


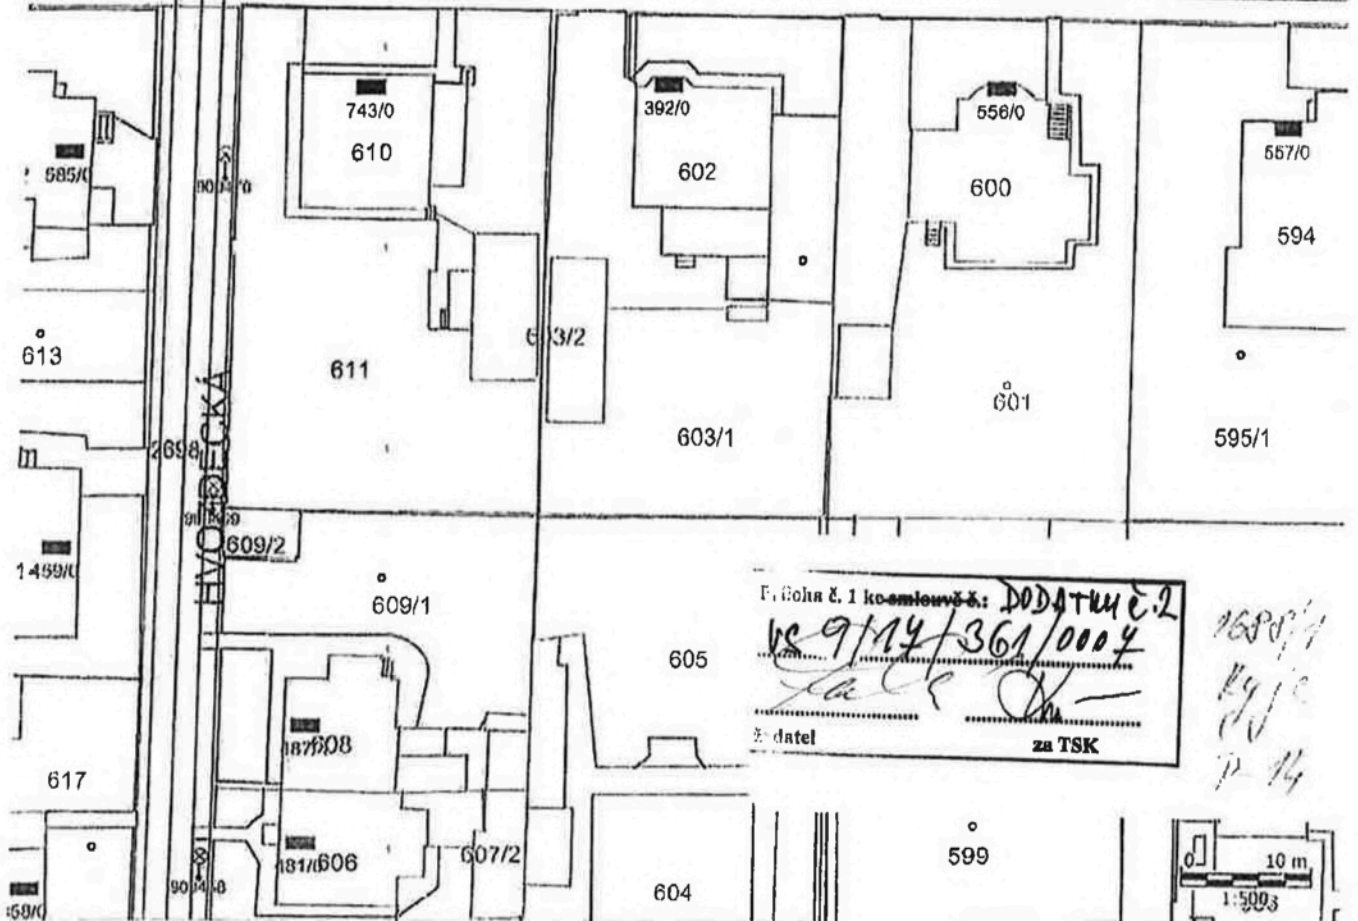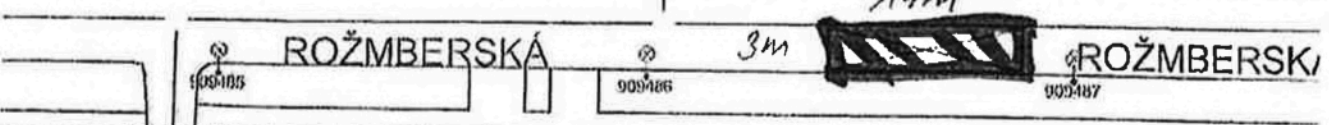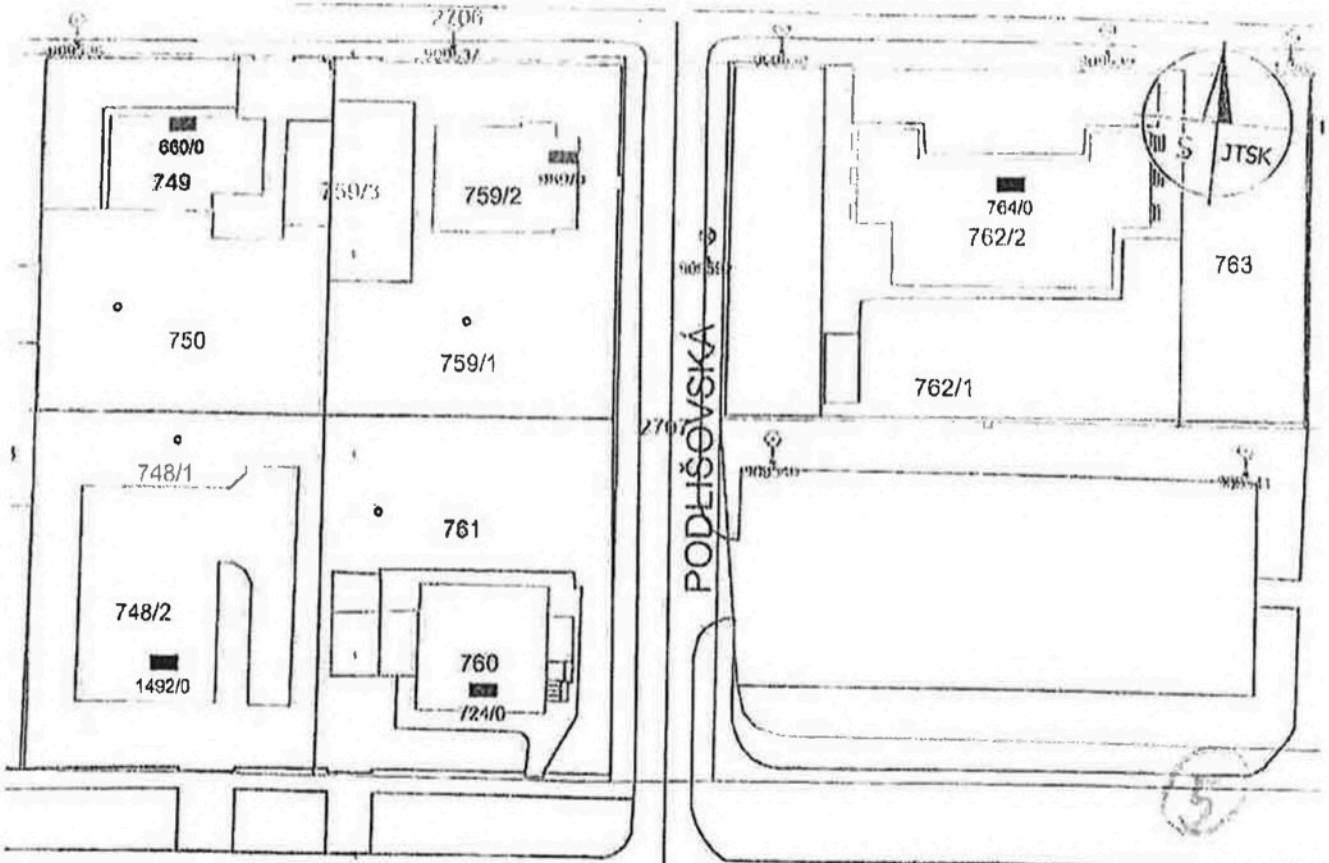

Pr. Číslo č. 1 k označení č. 2
 vs 9/14/361/0004
 Jatek
 datum za TSK


1680/1
 14/10
 12/14

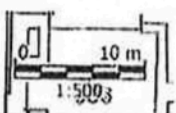

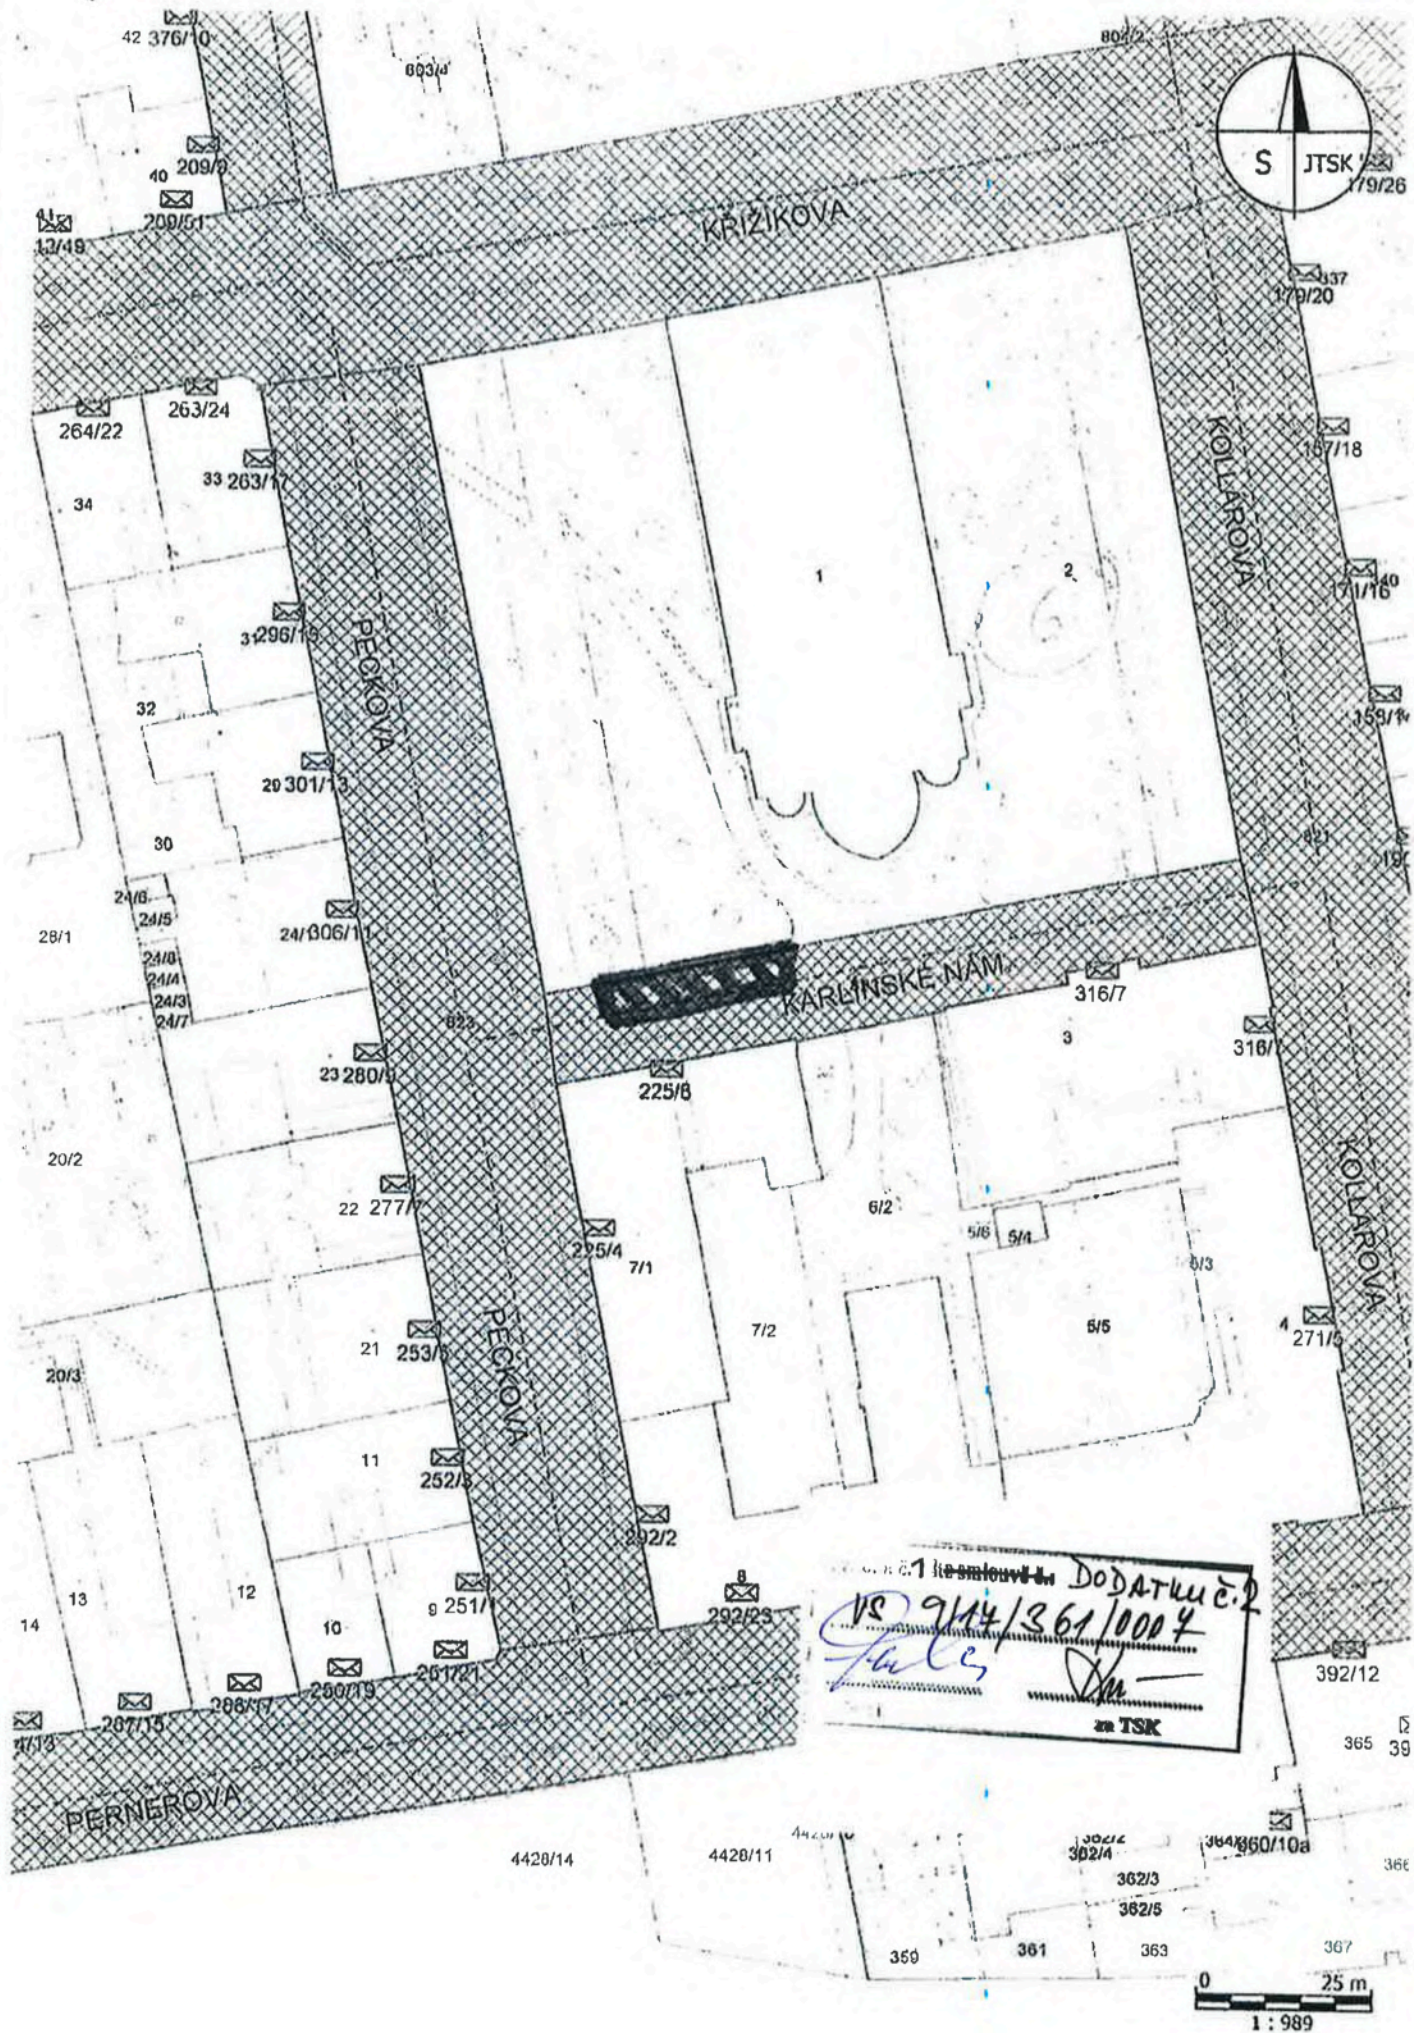


... 1 ...
 DODATEK C.2
 VS 914/361/004
[Signature]
 za TSK



0 25 m
1 : 989

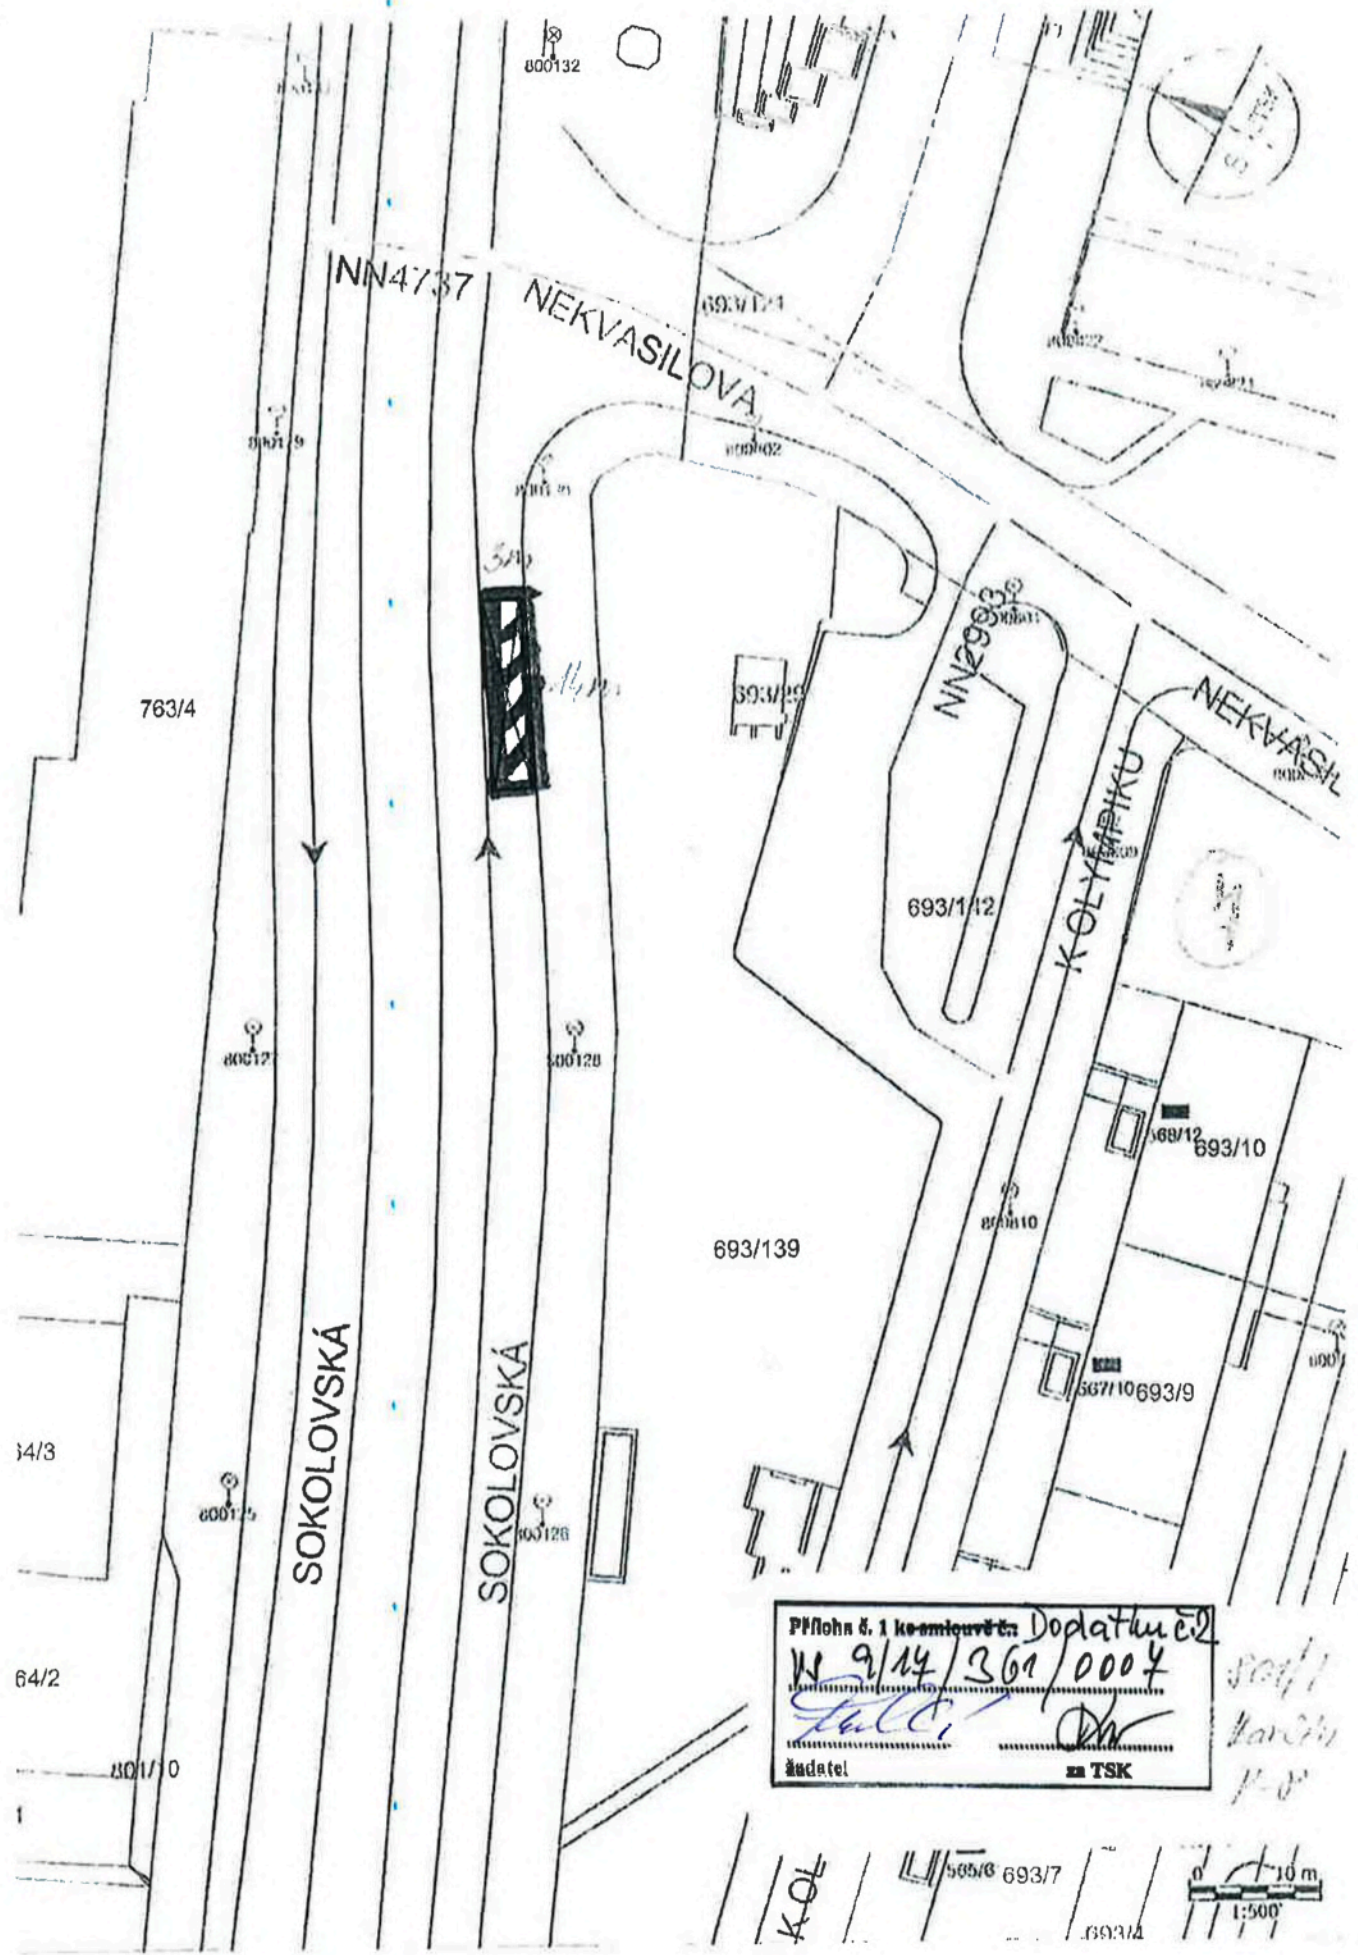

Příloha č. 1 ke směrovce: Doplnění
 W 9/14/369/0004
Štěl *Dh*
 žadatel za TSK


80011
 80012
 1-0

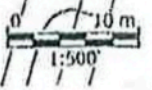


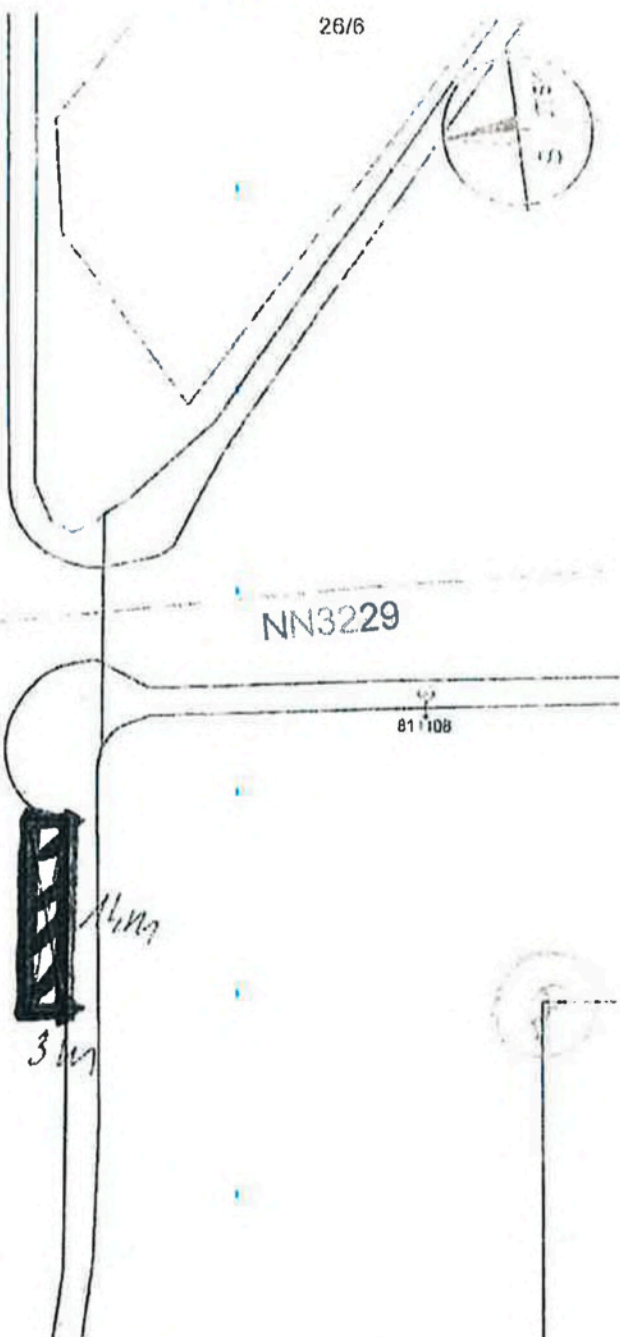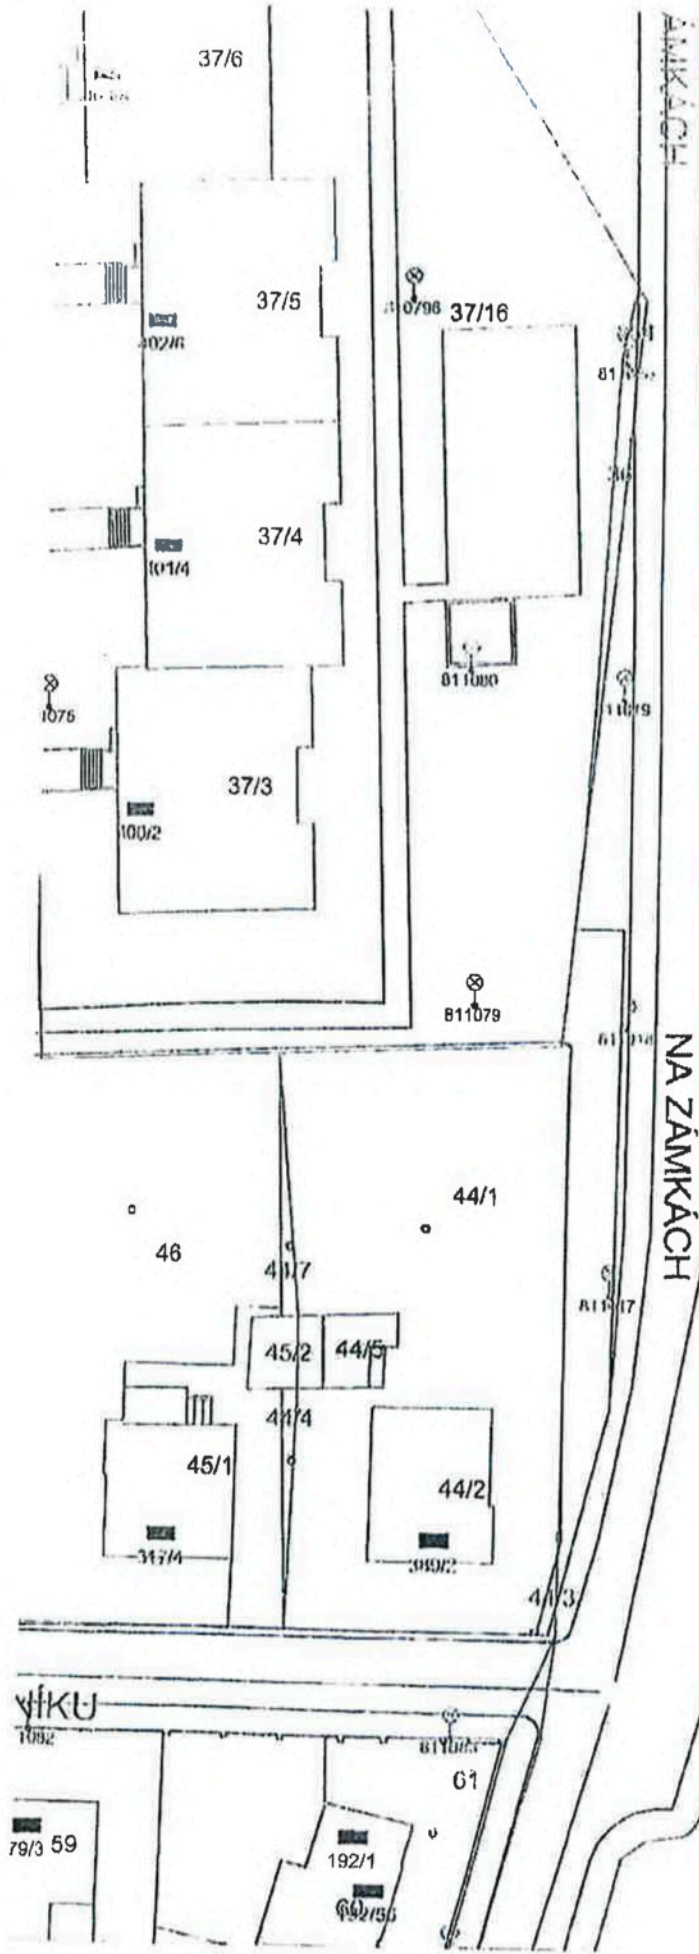

Příloha č. 1 ke zjednotě. Doplnění č. 2
 KČ 9124/561/0004
 [Signature]
 žadatel [Signature] za TSK

MOŠ P
 [Signature]
 P. P.

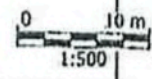


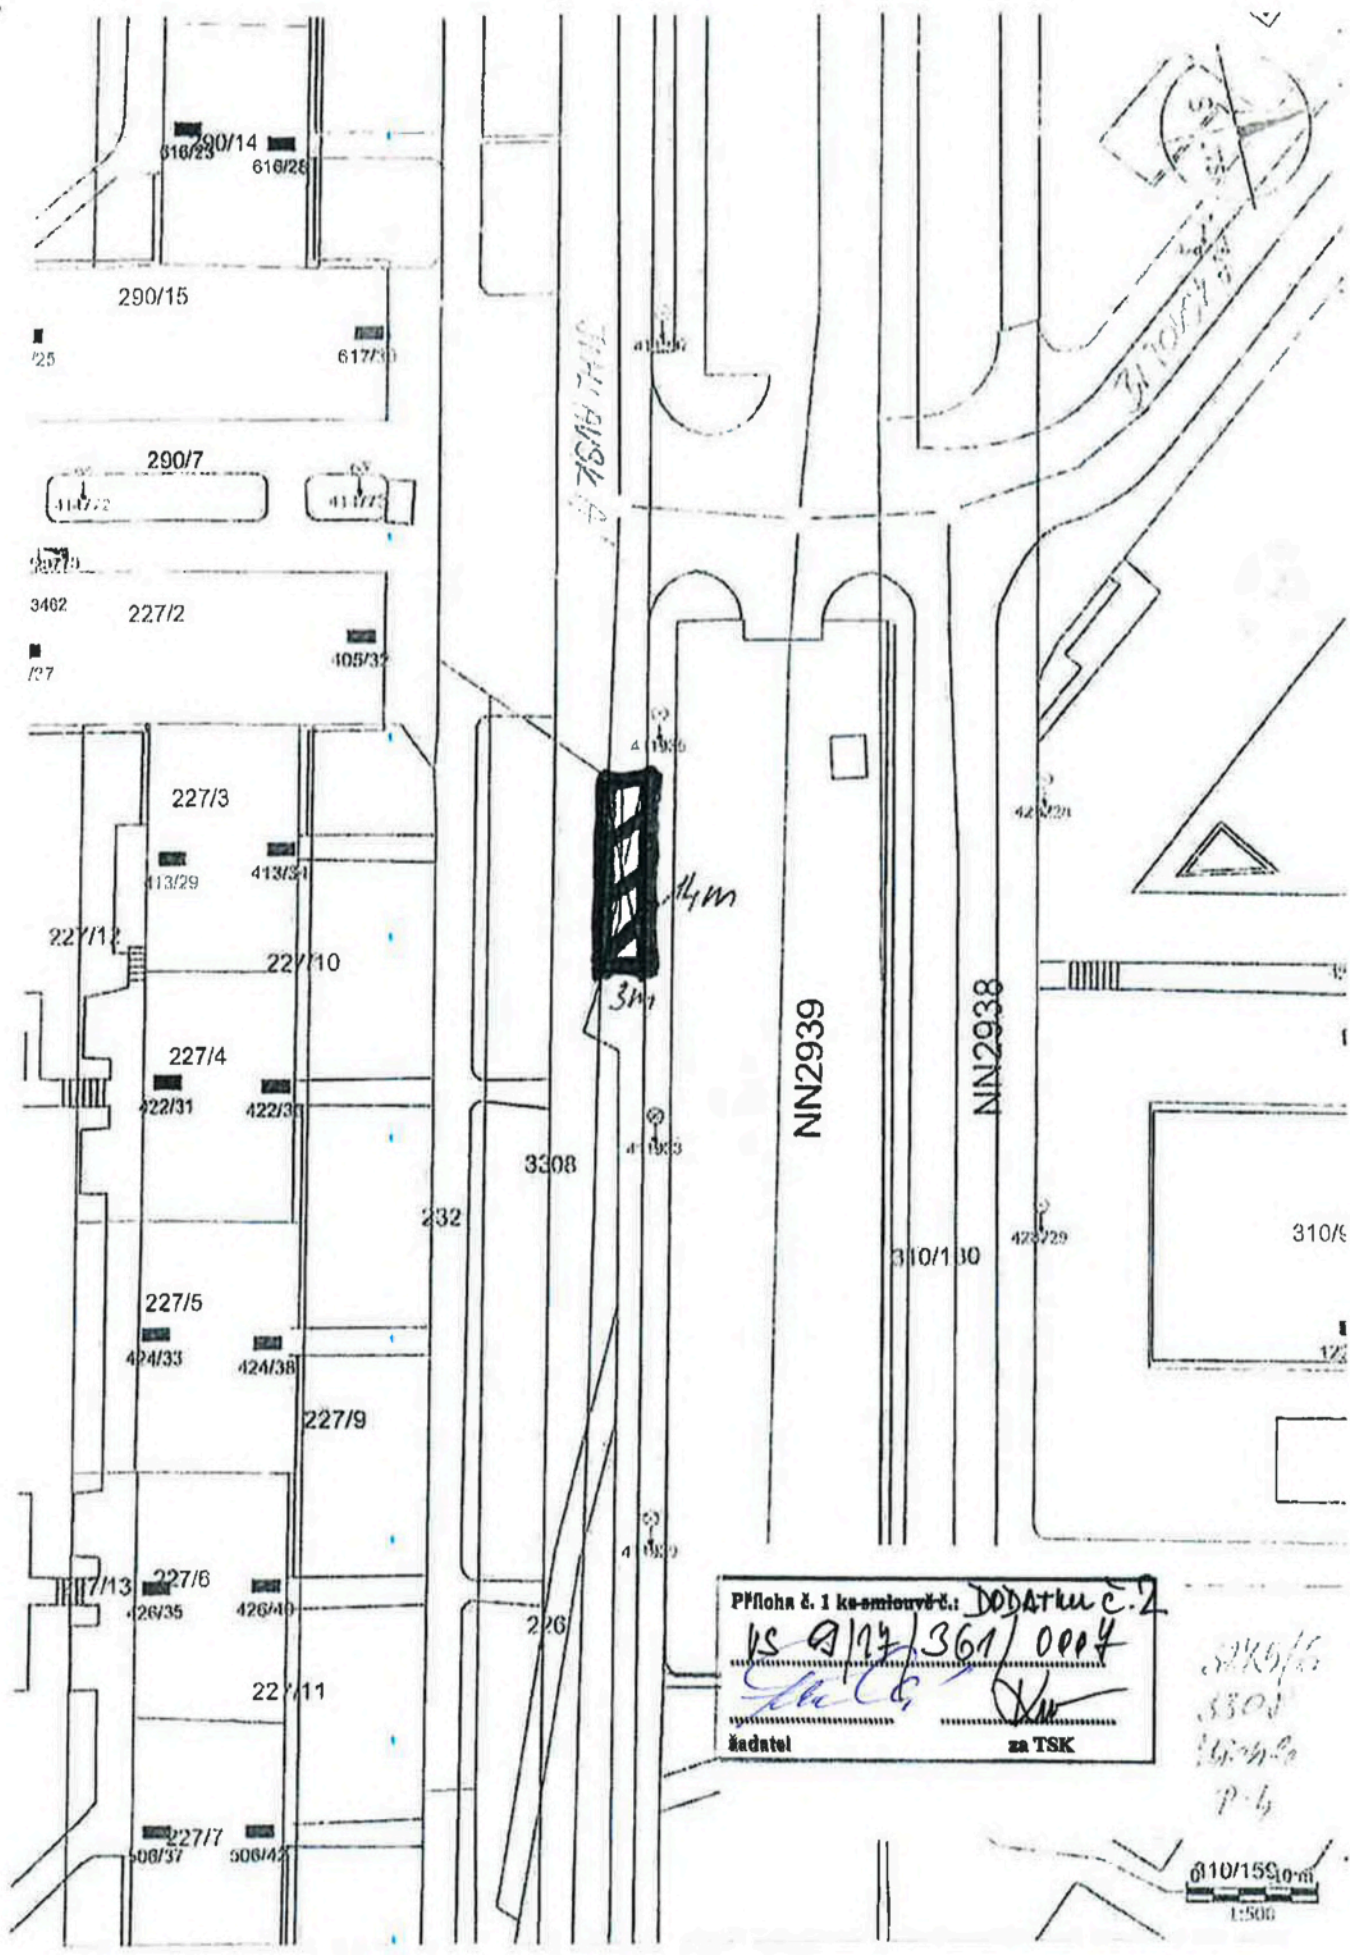

Příloha č. 1 ke smlouvě č.: **DODATEK č. 2**
 k smlouvě č.: **15 9/194/361/0004**
 [Handwritten signatures]
 ředitel za TSK


227/16
 227/17
 227/18
 227/19
 227/20

0 10/15 20 m
 1:500

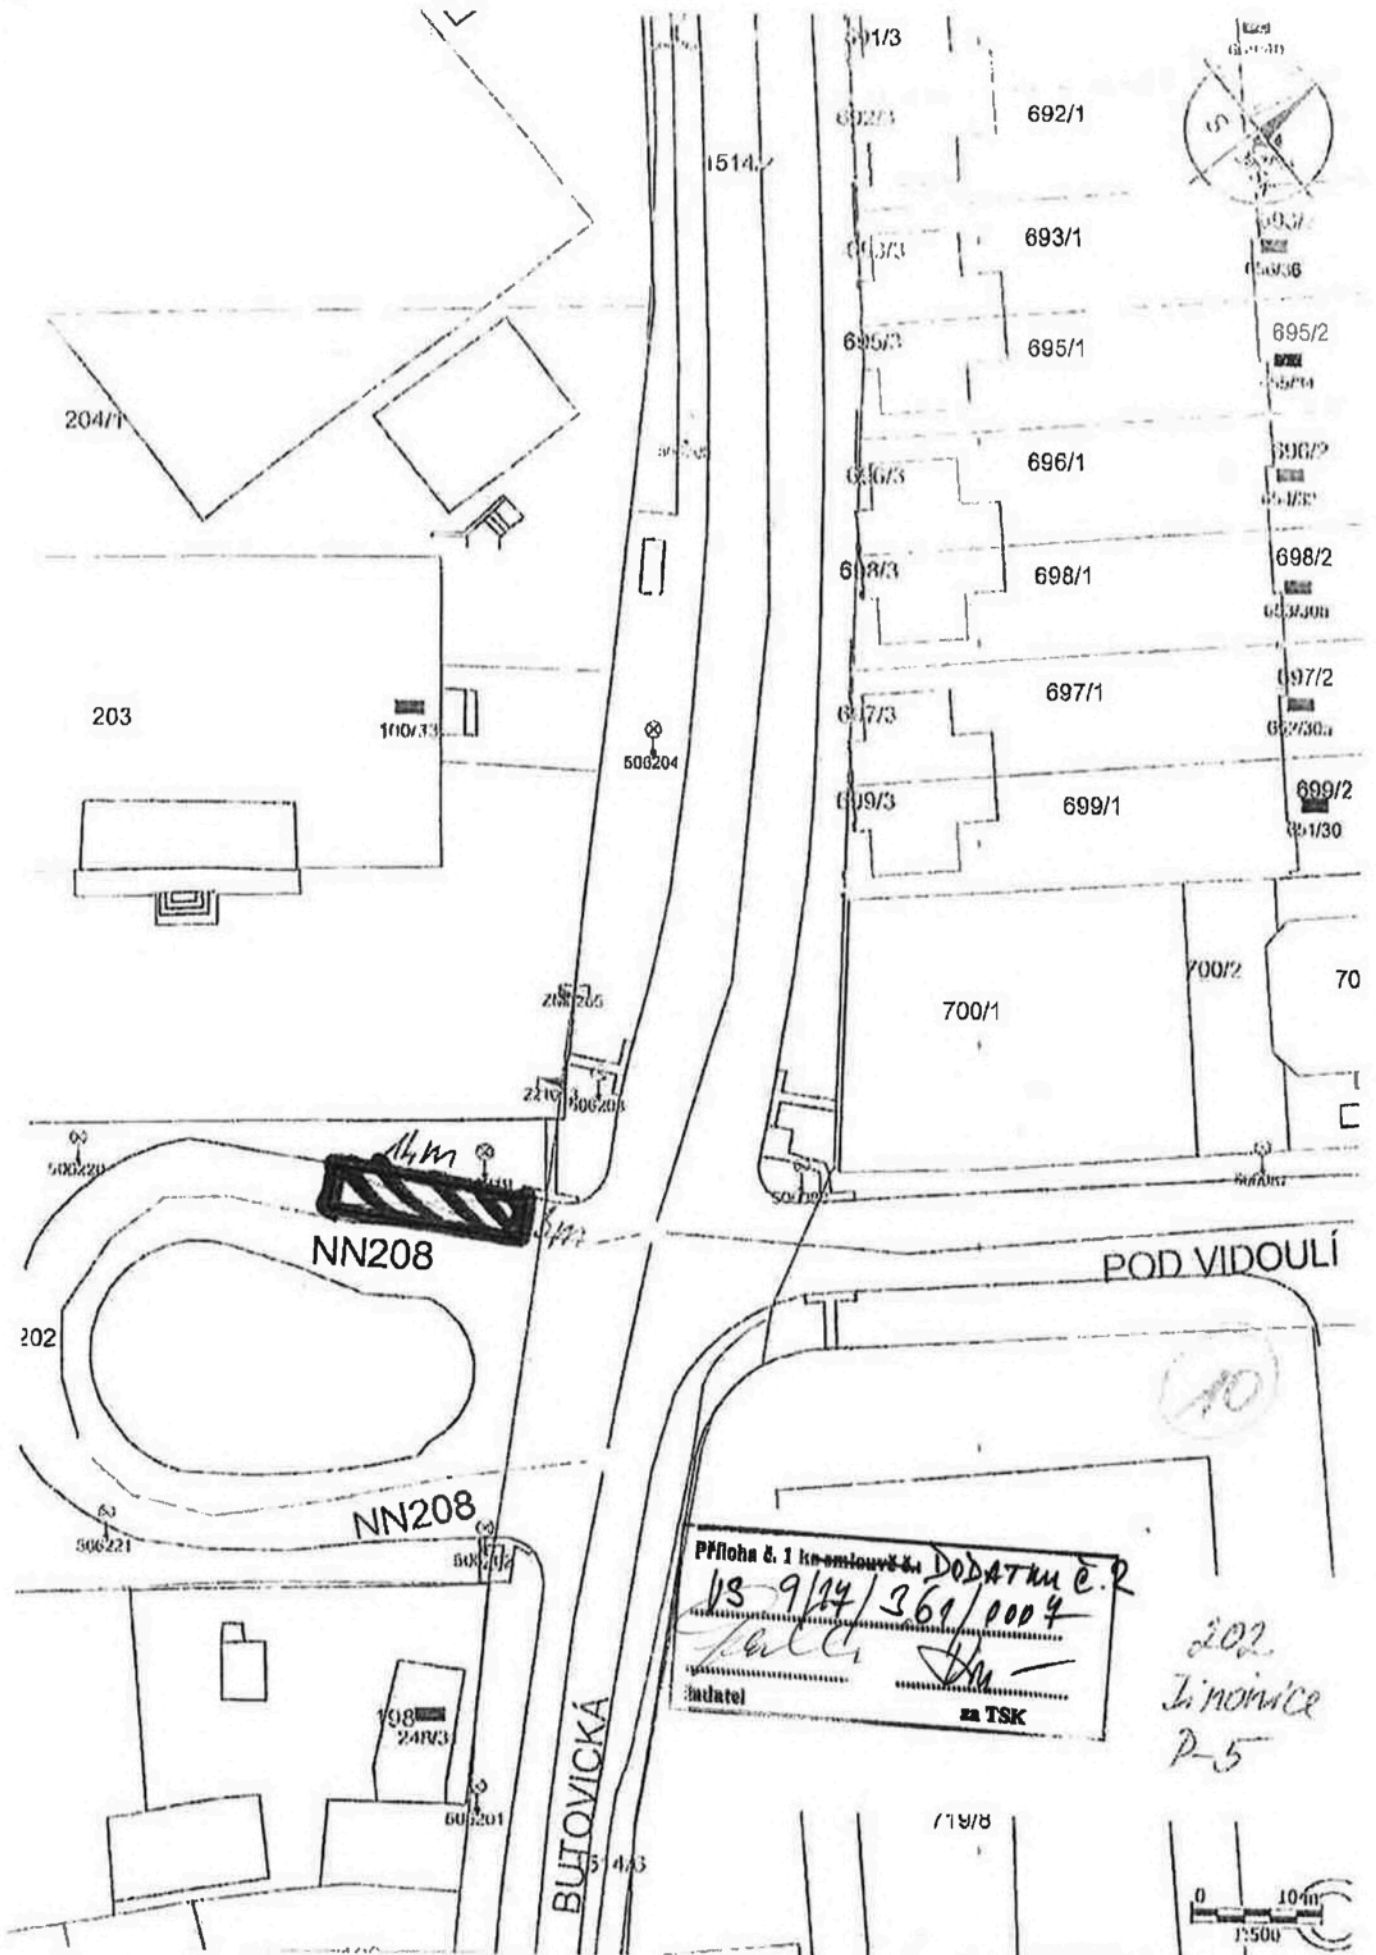

Příloha č. 1 k smlouvě č. **DODATK č. 2**
VS 9/14/369/004
 [Signature]
 [Signature]
 [Signature] za TSK

202
 Jinonice
 P-5

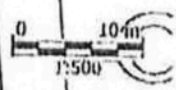

PODOLSKÁ



14,4m

3m




NEDVĚDOVO NÁM.

Příloha č. 1 ke smlouvě č.: **DODATEK č. 2**
15 9/14/369/0007
[Signature]
 žadatel za TSK

p.e. 1934/1
Podolská
P-4


OLSKÁ

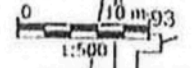

1889

NA MLEJNK

NA MLEJNKU

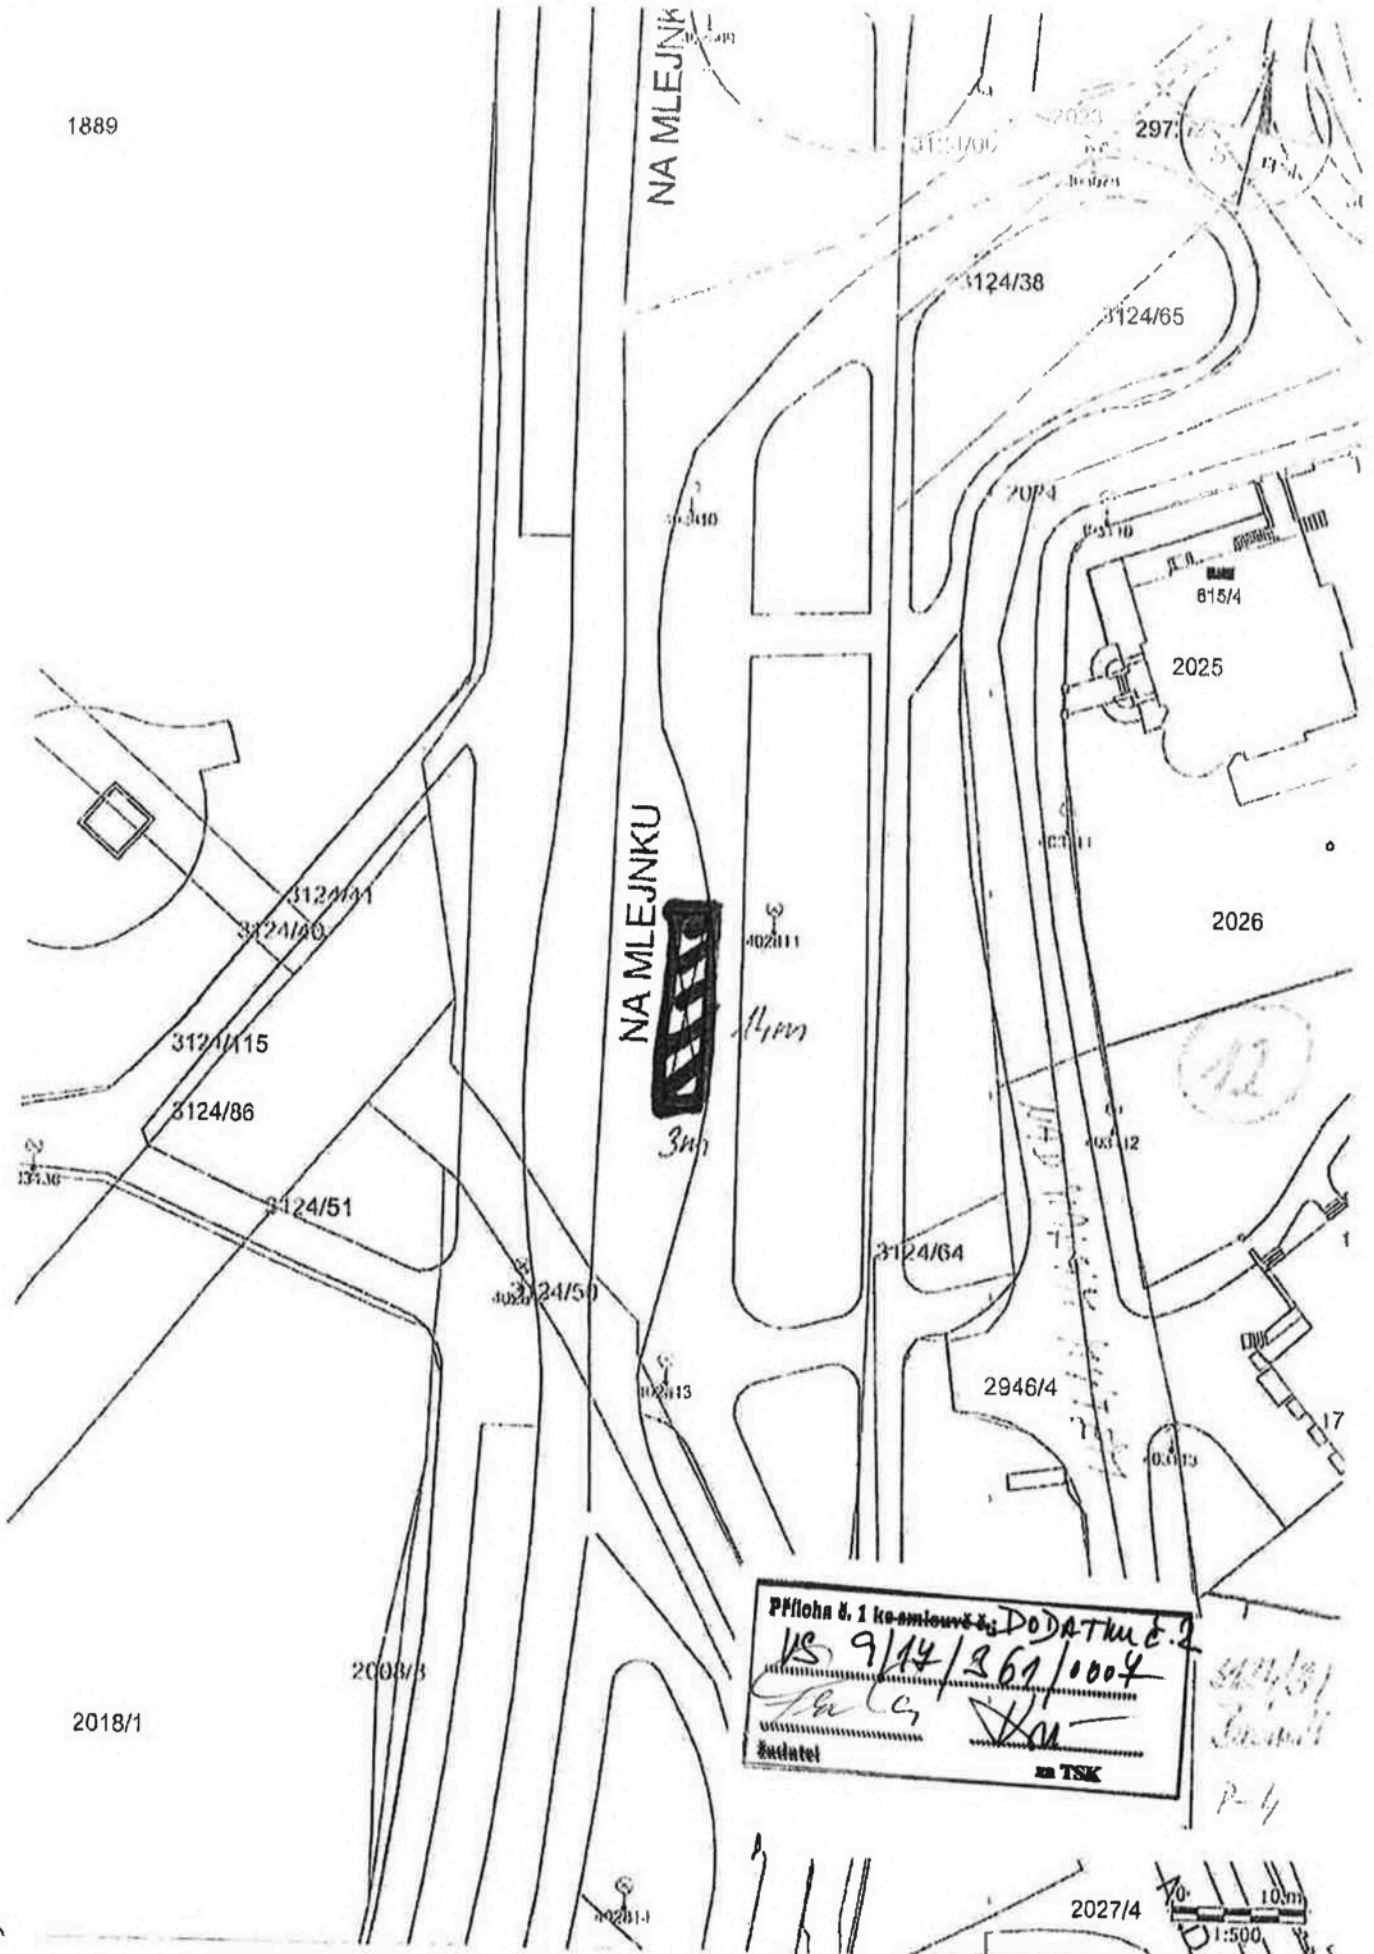

Príloha č. 1 k oznámenej zápisu
 VS 9/14/369/004
 [Signature]
 Zastupiteľ [Signature]
 TSK

12

500/3/1
[Signature]

P-4

2027/4



Příloha č. 2 ke smlouvě č.: DODATEK 2
 VS 9/17/361/0004
 žadatel za TSK

MÍSTA ZÁBORU

Doupovská, Hostivař	č. parc. 1832/6	lichá úterý
Ravennská, Horní Měcholupy	č. parc. 523/628	sudé čtvrtky
Bryksova, Černý Most	č. parc. 232/691	sudá pondělí
Rožmberská, Kyje	č. parc. 2688/1	sudé středy
Karlínské nám., Karlín	č. parc. 822	sudá úterý
Sokolovská, Karlín	č. parc. 801/1	lichá pondělí
Na Zámkách, Čimice	č. parc. 1103/1	liché čtvrtky
Jihlavská, Michle	č. parc. 3275/6, 3308	liché středy
Butovická, Jinonice	č. parc. 202	sudá úterý
Podolská, Podolí	č. parc. 1934/1	liché čtvrtky
Na Mlejнку, Braník	č. parc. 3124/39	sudé pátky

9-12h

