



3.3. Tento dodatek č. 4 je platný dnem podpisu smluvními stranami s účinností od 1. 11. 2007.

3.4. Tento dodatek č. 4 se pořizuje v pěti vyhotoveních s platností originálu, z nichž jeden obdrží nájemce a čtyři pronajímatel.

3.5. Záměr na pronájem kanceláře byl schválen usnesením RM č. 358/2007 ze dne 21. 6. 2007. Na úřední desce byl záměr zveřejněn od 26. 6. 2007 do 13. 7. 2007.

3.6. Tento dodatek č. 4 je uzavírán v souladu s usnesením RM č. 566/07 ze dne 17. 10. 2007.

3.7. Smluvní strany po přečtení dodatku č. 4 prohlašují, že souhlasí s jeho obsahem, že byl sepsán na základě jejich pravé a svobodné vůle a nebyl ujednáán v tísní za nápadně nevýhodných podmínek. Na důkaz svého tvrzení připojují své vlastnoruční podpisy.

Příloha č. 1 – předmět nájmu


V Kuřimi 31. 10. 2007

**Pronajímatel :**




**Ing. Oldřich Štarha**  
starosta

**Nájemce :**

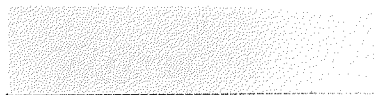


**Věra Fialová**

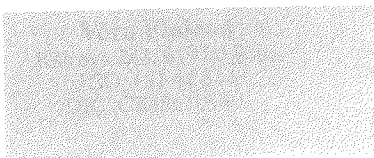

# Priloha č. 1 - předmět návrhu

2

VEŠNÍ ÚPRAVY DOMU SOC. SLUŽEB MĚSTSKÉHO ÚŘADU V KUŘIMI / STUDIE

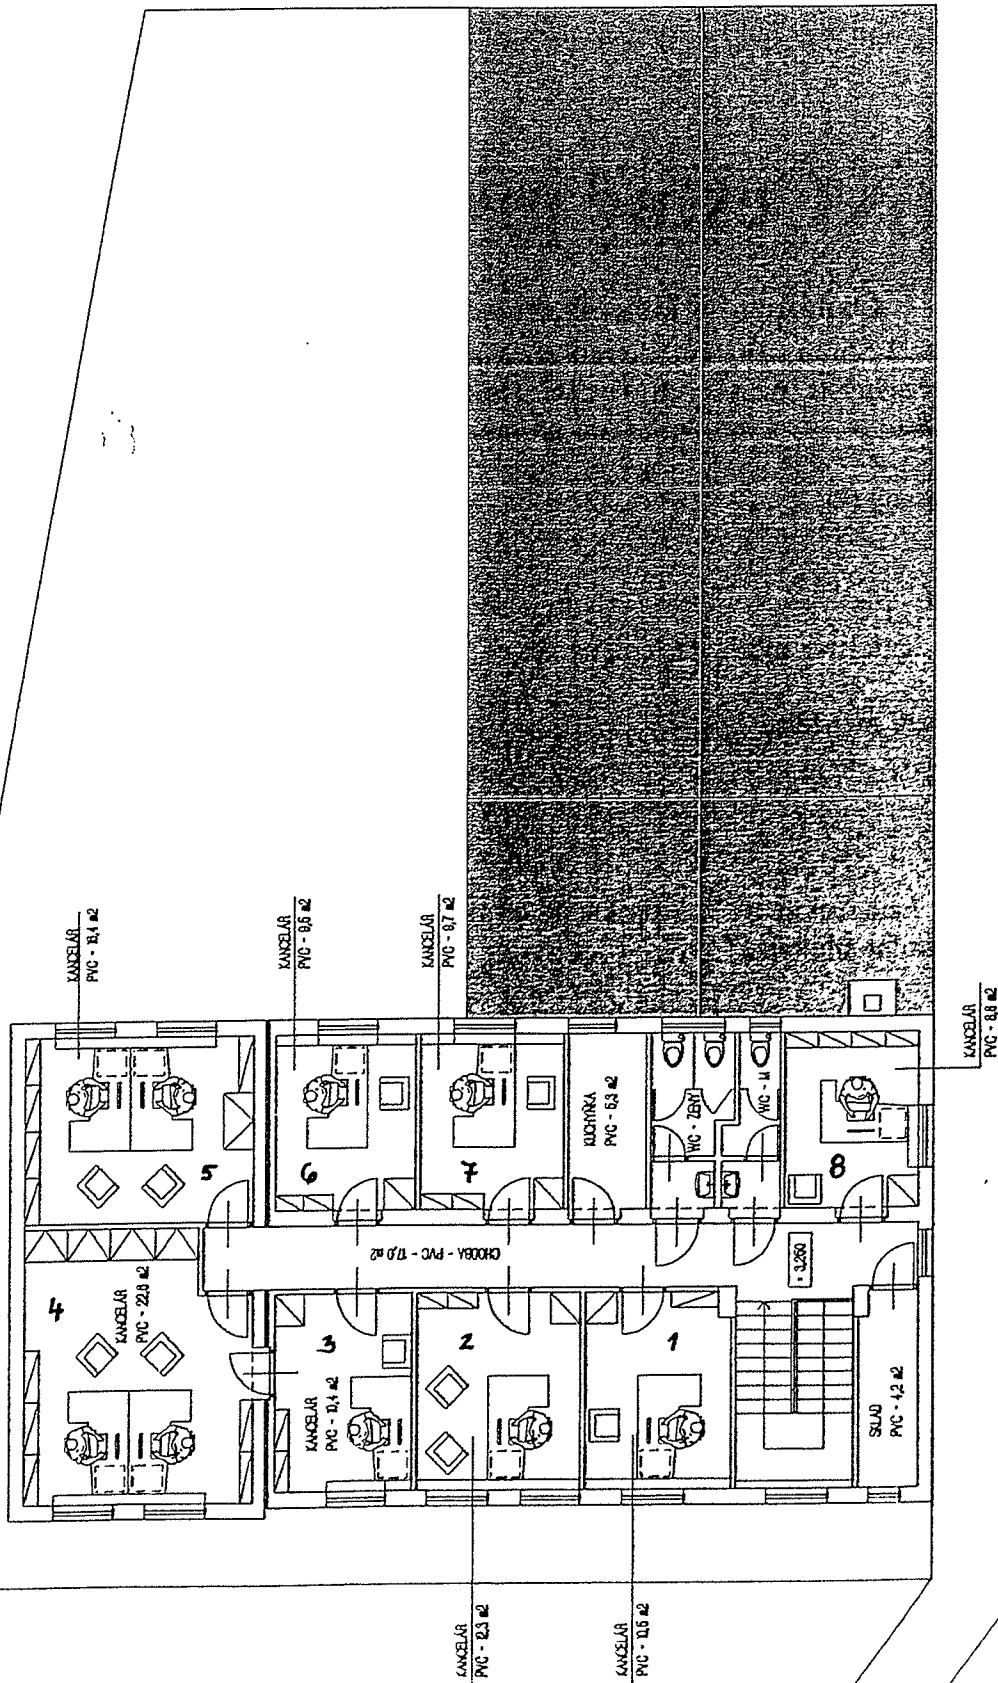

STAV / M1:100 / ŘÍJEN 2005 / TIPROJEKT / ING. TITL / ING. ARCH. PELIKAN