


Příloha č. 2

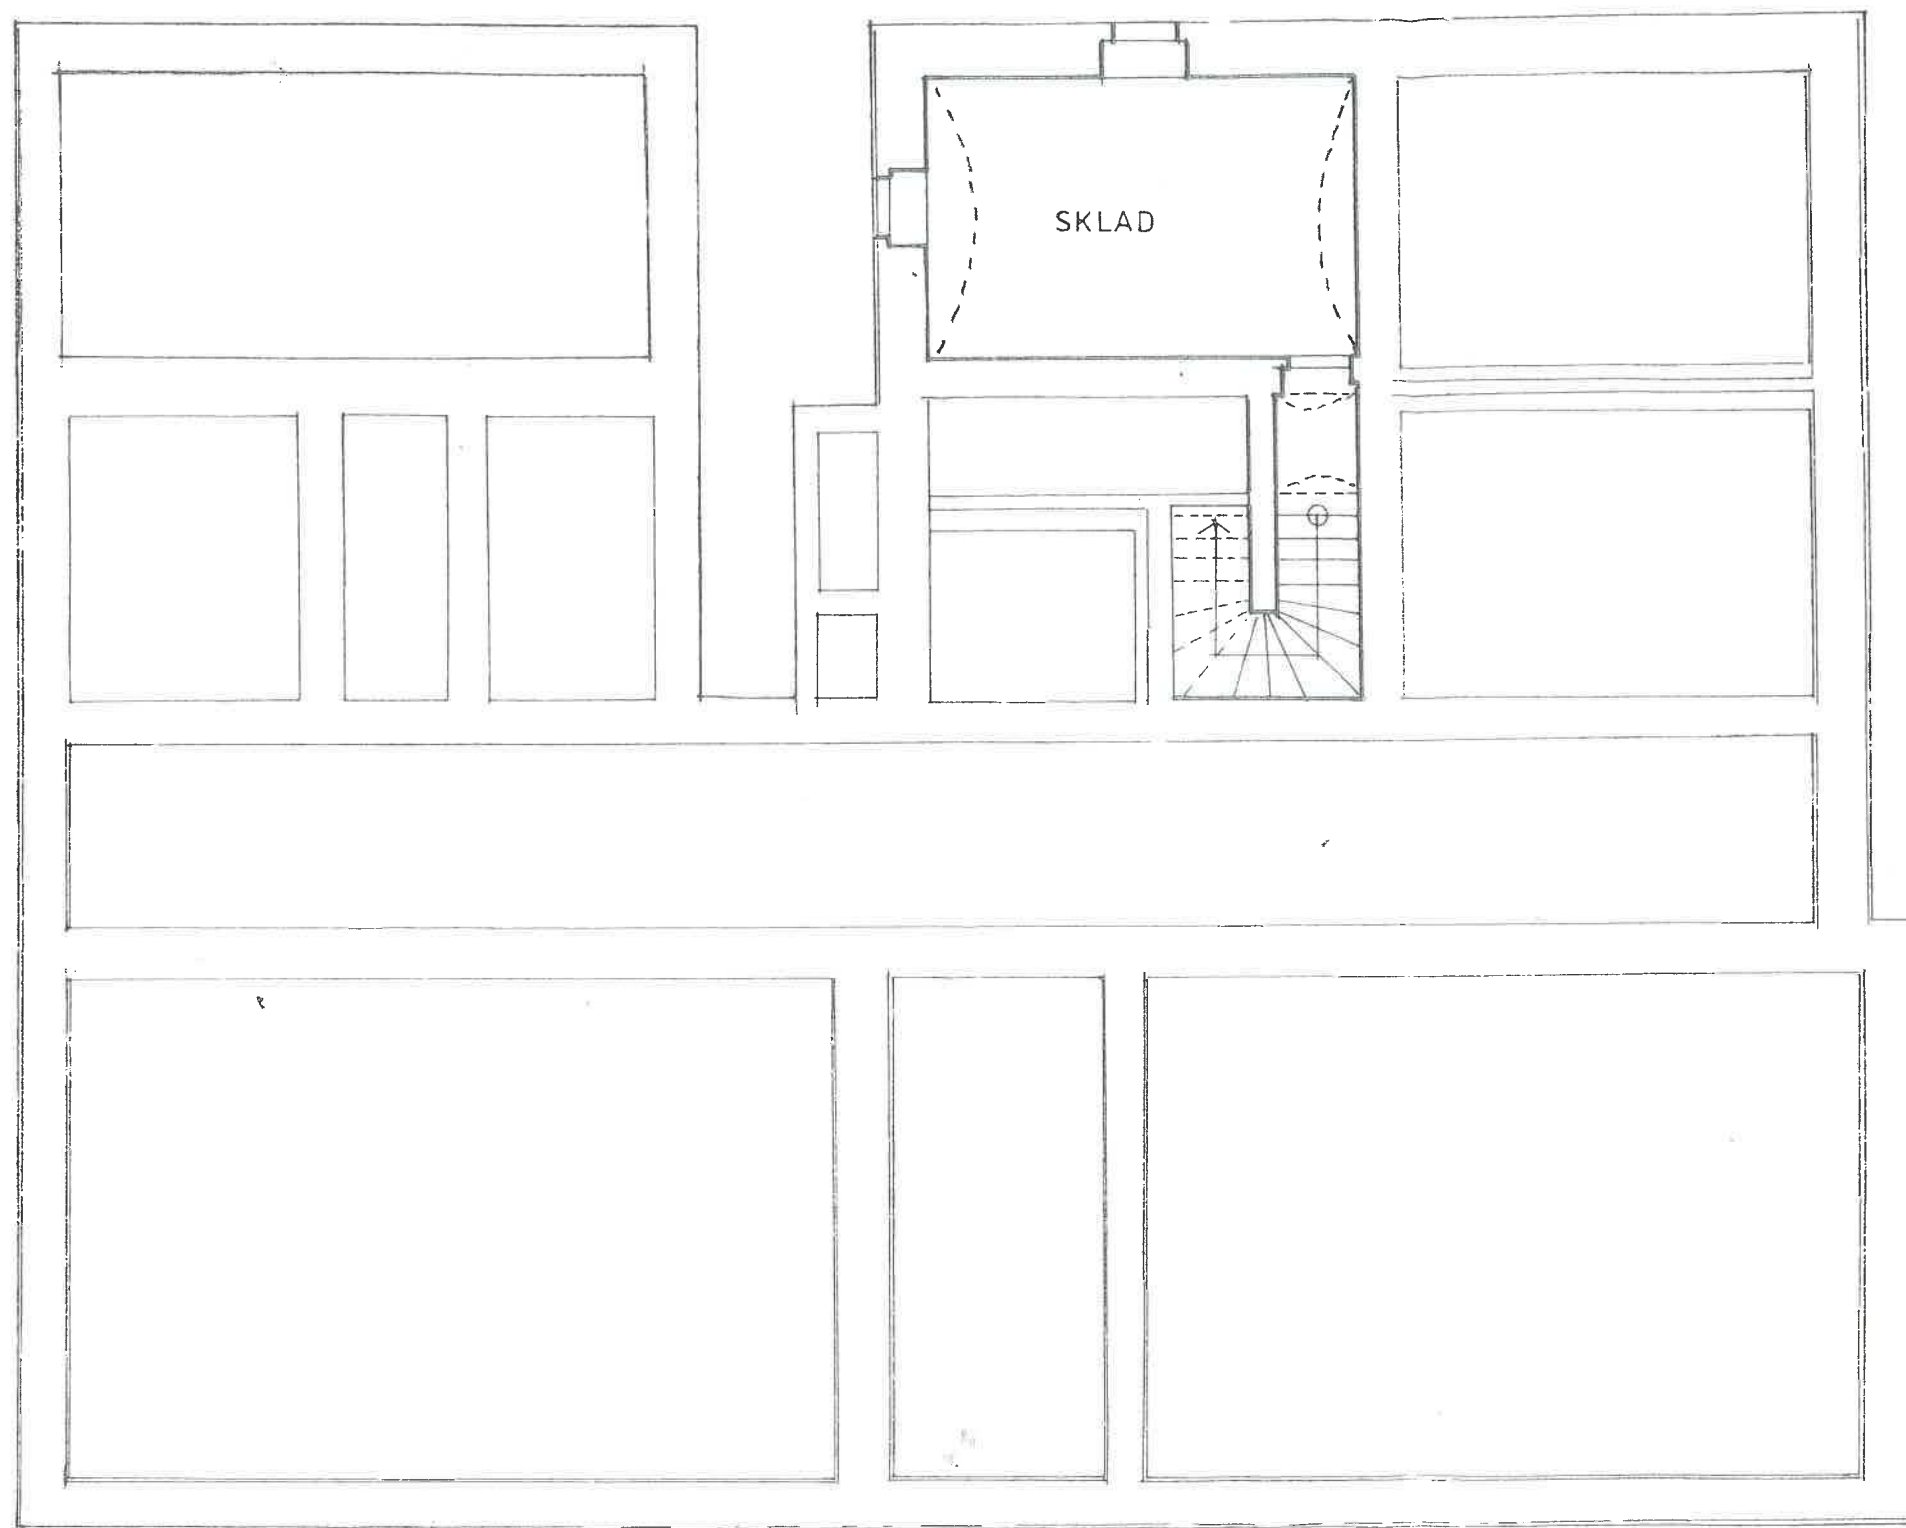

 ING. ARCH. MARTIN LÍBAL	VYPRACOVAL	ING. ARCH. MARTIN LÍBAL		
	INVESTOR	MĚSTSKÁ ČÁST PRAHA-PŘEDNÍ KOPANINA		
	STUDIE RESTAURAČNÍHO PROVOZU V DOMĚ čp. 10 KÚ. PŘEDNÍ KOPANINA, PRAHA 6		Č. ZAKÁZKY	S 002/2002
			ÚČEL	STUDIE
			DATUM	I. 2002
PŮDORYS SKLEPA			MĚŘÍTKO	Č. VÝKRESU
		1:100	2	