


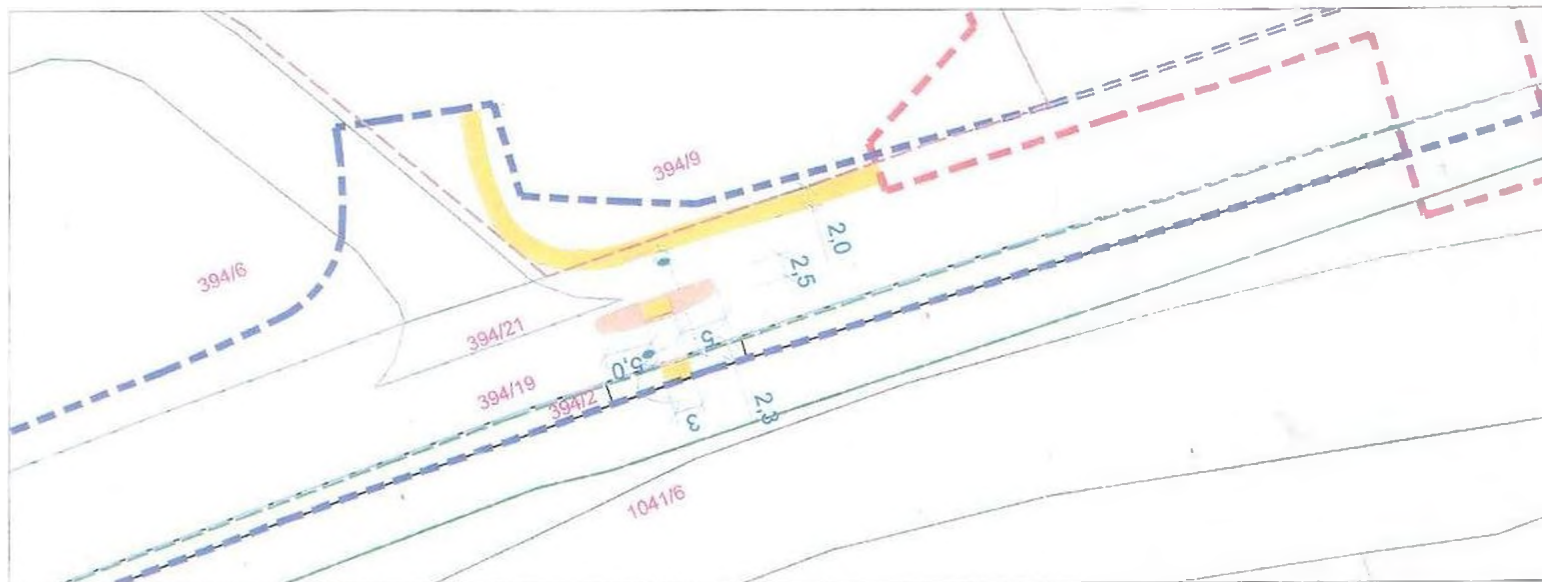

LEGENDA:

- Hranice zájmového území - dokumentace s názvem "II/448 Olomouc - přeložka silnice (II. ETAPA)"
- Hranice zájmového území - Stavební úprava silnice III/4463
- Pozemky dotčené stavbou ve vlastnictví města Olomouc
- Pozemky dotčené stavbou ve vlastnictví Olomouckého Kraje
- Pozemky dotčené stavbou ve vlastnictví spol. SPV red s.r.o.
- Hranice parcel
- Hranice budov
- Kabelové vedení VO
- Nový sloup VO / stávající sloup VO
- Číslo parcel

- Komunikace - nový asfaltobeton
- Násepové těleso nové HTU
- Výkopové těleso - nové HTU
- Chodník - nové dlažební
- Dlažbové plocha - dopravní osvětlení

Informace o parcelách dotčených "Stavební úpravou silnice III/4463"

Číslo pozemku: 384/19
Výměra pozemku: 11 835 m²
Druh pozemku: ostatní plocha
Vlastník: Olomoucký kraj, Jeremenkova 1151/40a, Modolany, 77900 Olomouc

Plochy dotčeného pozemku:
 Nový chodník:
 plocha celkem = 56,2m² (š 2,0m, délka cca 28,1m)
 Nový chodník v místě přecházení (sříznutí obruby 2cm nad úroveň vozovky komunikace). podíl sříznutí obruby bude vytvořen vodorovný pás š. 400 mm. Na vodorovný pás bude navazovat odšazený sříznutí pás š. 800 mm. Šířka odšazení bude 400 mm, beton. dlažba š. 60mm.
 Úprava stávajícího veřejného osvětlení - nové napájecí místo pro přecházení (osazení 1 stožár VO)
 Místo pro přecházení - osvětlovací:
 plocha dlažbová = 28,3 m², š. dlažba vč. výše

Číslo pozemku: 394/2
Výměra pozemku: 2707 m²
Druh pozemku: ostatní plocha
Vlastník: Statutární město Olomouc, Horní náměstí 583, 77800

Plochy dotčeného pozemku:
 Úprava stávajícího chodníku:
 celkem 6,6 m² (š 3,0 x d 2,3m)
 Úprava chodníku v místě přecházení (sříznutí obruby 2cm nad úroveň vozovky komunikace). podíl sříznutí obruby bude vytvořen vodorovný pás š. 400 mm. Na vodorovný pás bude navazovat odšazený sříznutí pás š. 800 mm. Šířka odšazení bude 400 mm, beton. dlažba š. 60mm.
 Úprava stávajícího veřejného osvětlení - nové napájecí místo pro přecházení (osazení 1 stožár VO)

Číslo pozemku: 394/9
Výměra pozemku: 5564 m²
Druh pozemku: ostatní plocha
Vlastník: SPV red. s. r. o.

Plochy dotčeného pozemku:
 Nový chodník:
 plocha celkem = 58,4m² (š 2,0m, délka cca 29,2m)
 Úprava chodníku v místě přecházení (sříznutí obruby 2cm nad úroveň vozovky komunikace). podíl sříznutí obruby bude vytvořen vodorovný pás š. 400 mm. Na vodorovný pás bude navazovat odšazený sříznutí pás š. 800 mm. Šířka odšazení bude 400 mm, beton. dlažba š. 60mm.

PRÍLOHA: 1
 Olomouc č. 0491-EN/1100/2014/1019/Hrb.